სიმაღლის სქემის განსაზღვრის ადგილი

მ 1:500

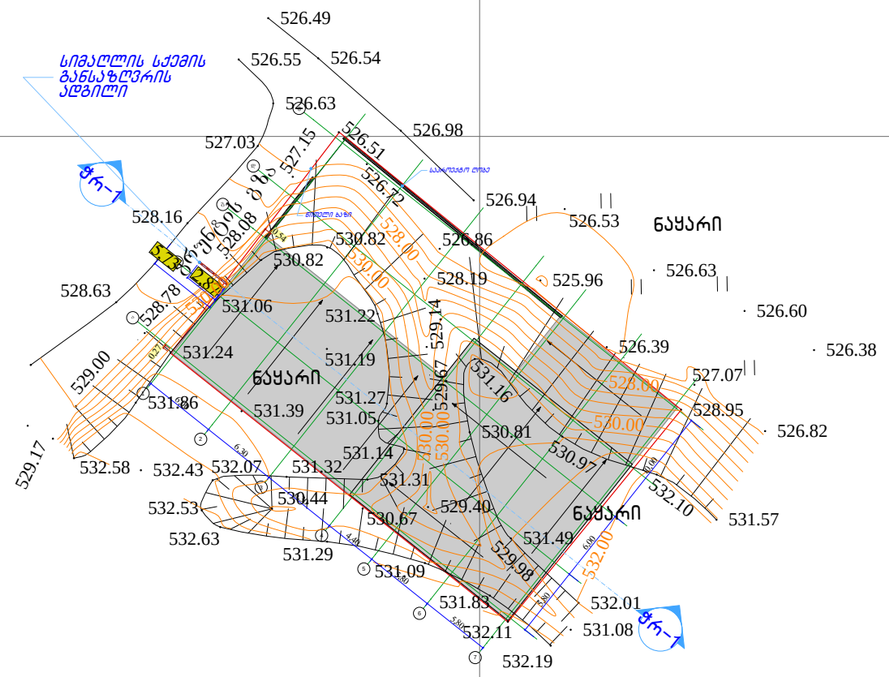

შპს „ნიუ პოინტ“ თბილისი, საბურთალოს ქ. 44
Ltd „New point“ saburtalos 44 st. Tbilisi, Georgia, 0160
(+99532) 2945808; 557 704433,
www.newpoint.ge info@newpoint.ge

ობიექტის მისამართი	ქ. თბილისი. დასახლება მუხიანი, IV მკრ/რაიონია და მუხიანის სასხ. რაიონ მიმდებ, ნაკვ 06/359
ნახაზის დასახელება	სიმაღლის სქემის განსაზღვრის ადგილი

დირექტორი		ნათია კობაიძე
არქიტექტორი		გურამ ჭორჭოლიანი
დაამუშვა		გურამ ჭორჭოლიანი
მასშტაბი	1:500	ფურცელი A-3
თარიღი		

სიმაღლის სქემა
მ 1:100

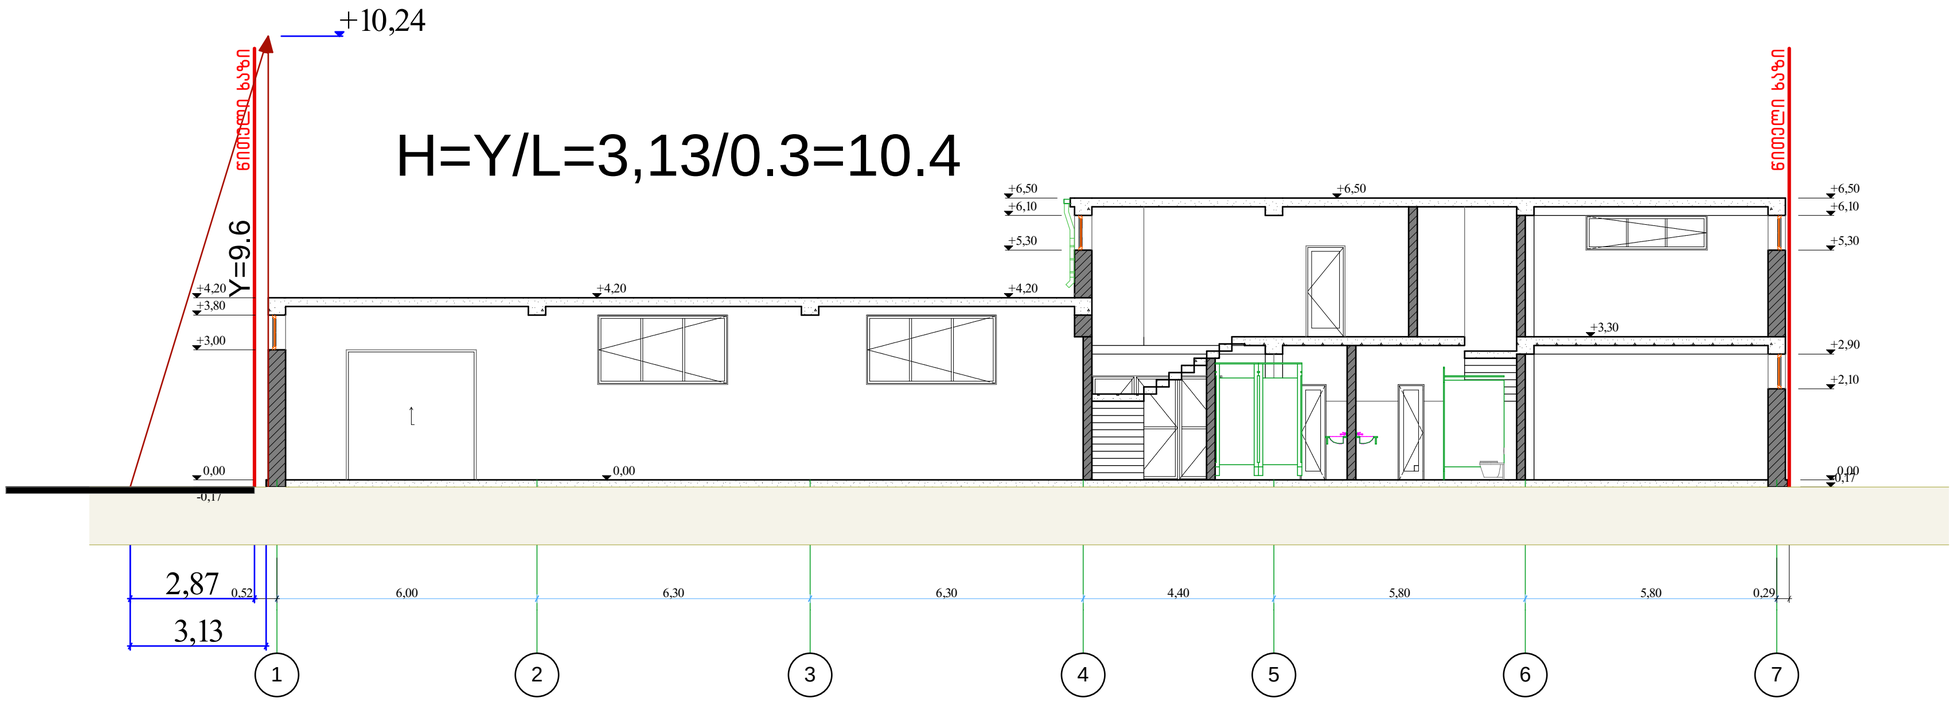

შპს „ნიუ პოინტ" თბილისი, საბურთალოს ქ. 44
Ltd „New point" saburtalos 44 st. Tbilisi, Georgia, 0160
(+99532) 2945808; 557 704433,
www.newpoint.ge info@newpoint.ge

ობიექტის მისამართი	ქ. თბილისი, დასაბლება მუხიანი, IV მკრ/რაიონი და მუხიანის სასხ. რაიონ მიმდებ. ნაკ ი6/359
ნახაზის დასახელება	სიმარლის სქემა

დირექტორი		ნათია კოზაიძე
არქიტექტორი		გურამ ქორქოლიანი
დაამუშავა		გურამ ქორქოლიანი
მასშტაბი	1:100	ფორმატი A-2
თარიღი		