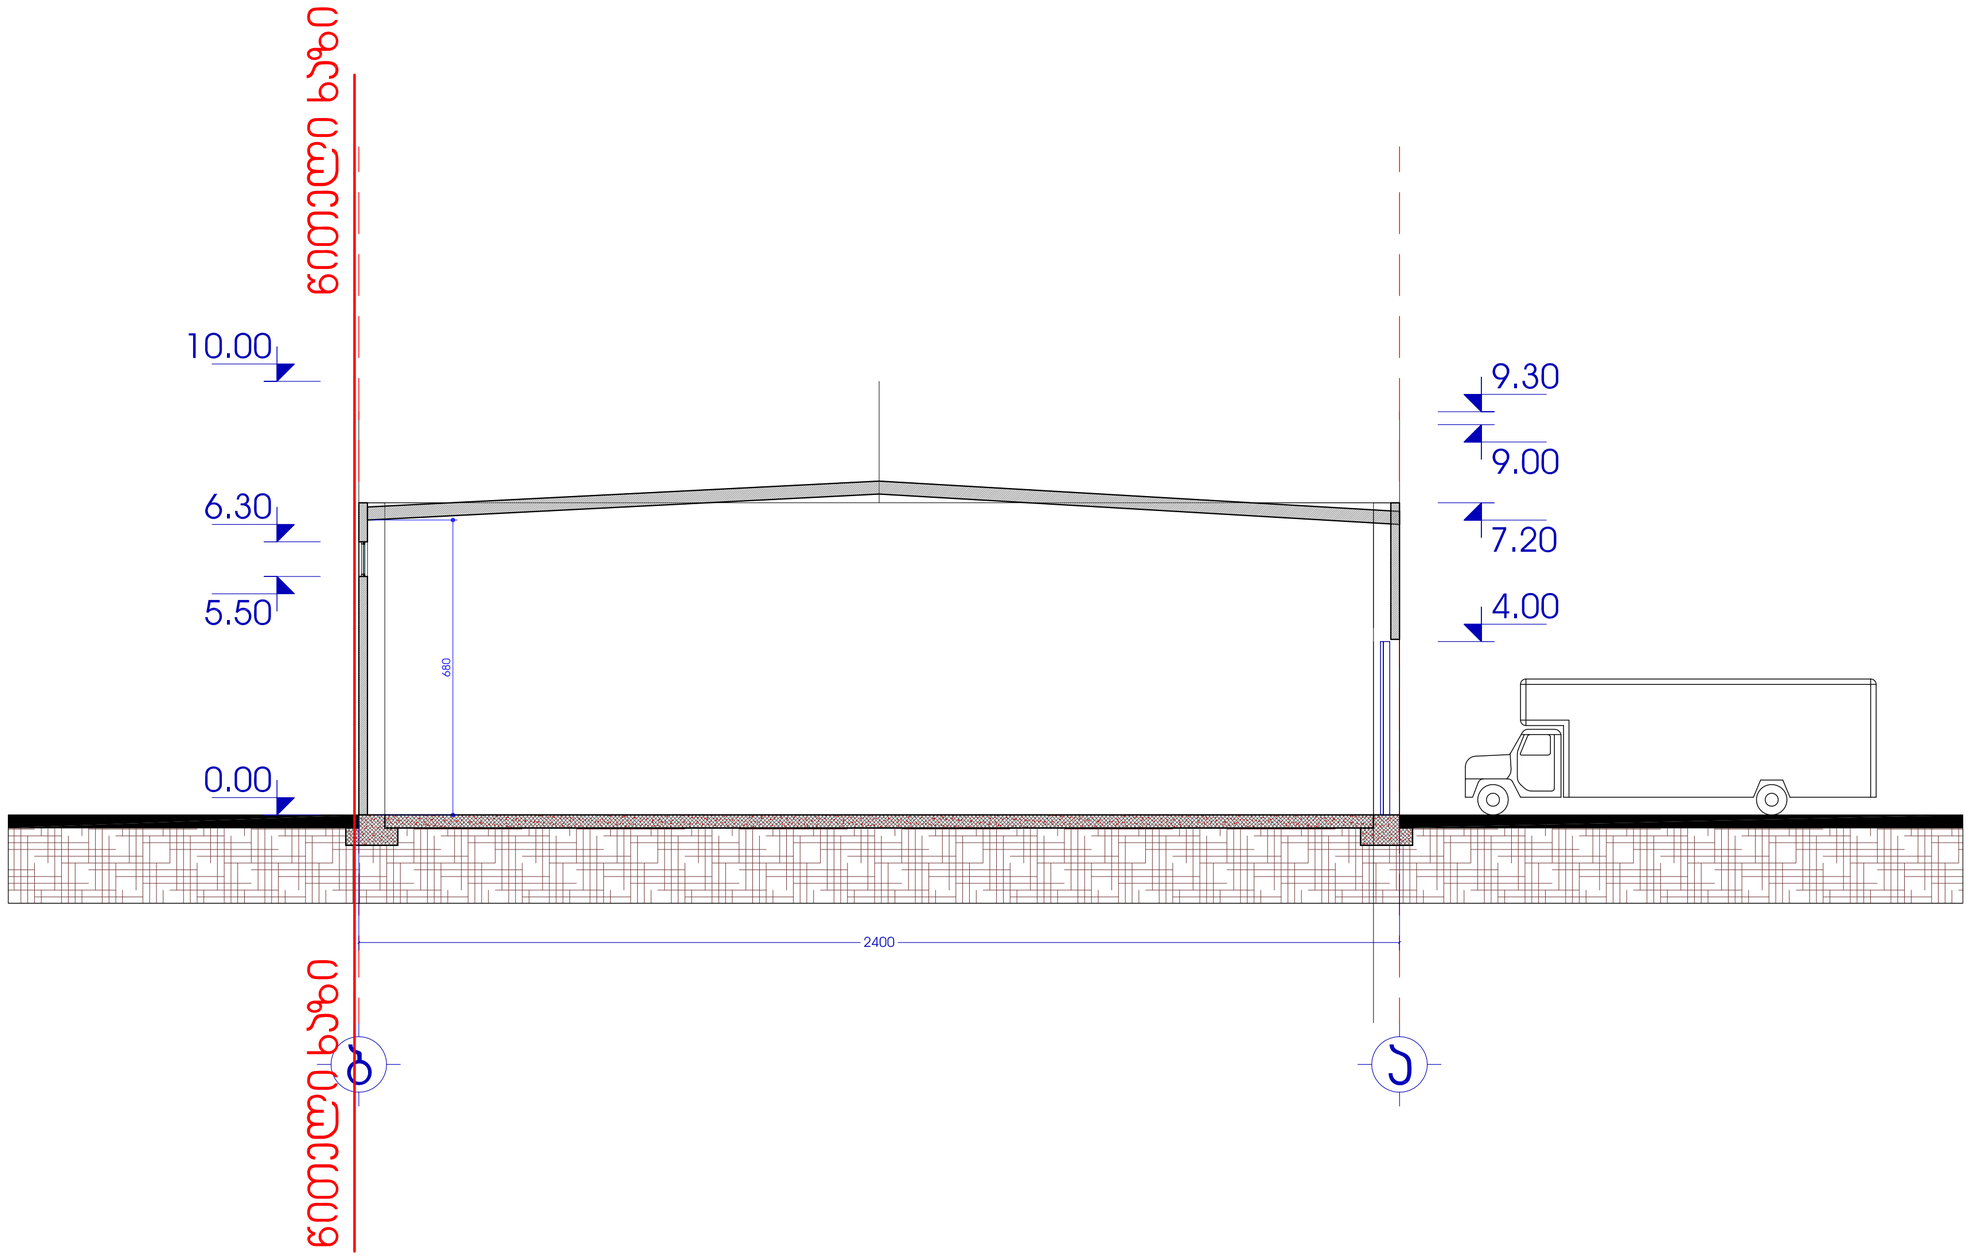


დირექტორი	გ.ჯვინინაშვილი	
მთ.არქიტექტორი	გ.ჯვინინაშვილი	
პჯორი	გ.ჯვინინაშვილი	
	ა.გვისარაძე	
დაამუშავა	ა.გვისარაძე	
	ნ.გილეაშვილი	
მეამორჩა	დ.ვეფხაიძე	

ფორმატი A3
მასშტაბი 1:100

CAD DWG FILE: FANASKERTELIS N5
ნაკვეთის მისამართი: ა(ა)იპ "ფანასკერტელის ბაღი"

დამკვეთი: მ.ს.ს. "დილეგე სითბო"

ობიექტის სახელწოდება: სასწყობო შენობა

ობიექტის მისამართი: სბნისლევასის ქუჩა №5

ფურცლის სახელი: ჭრილი "1-1"

მასშტაბი: 1:100

ფურცლის ნომერი:

ავტორის ვერსია
ა(ა)იპ "ფანასკერტელის ბაღი"