0.5L=0.4H

0.5x19.60=0.4H

H=24.5 მეტრი

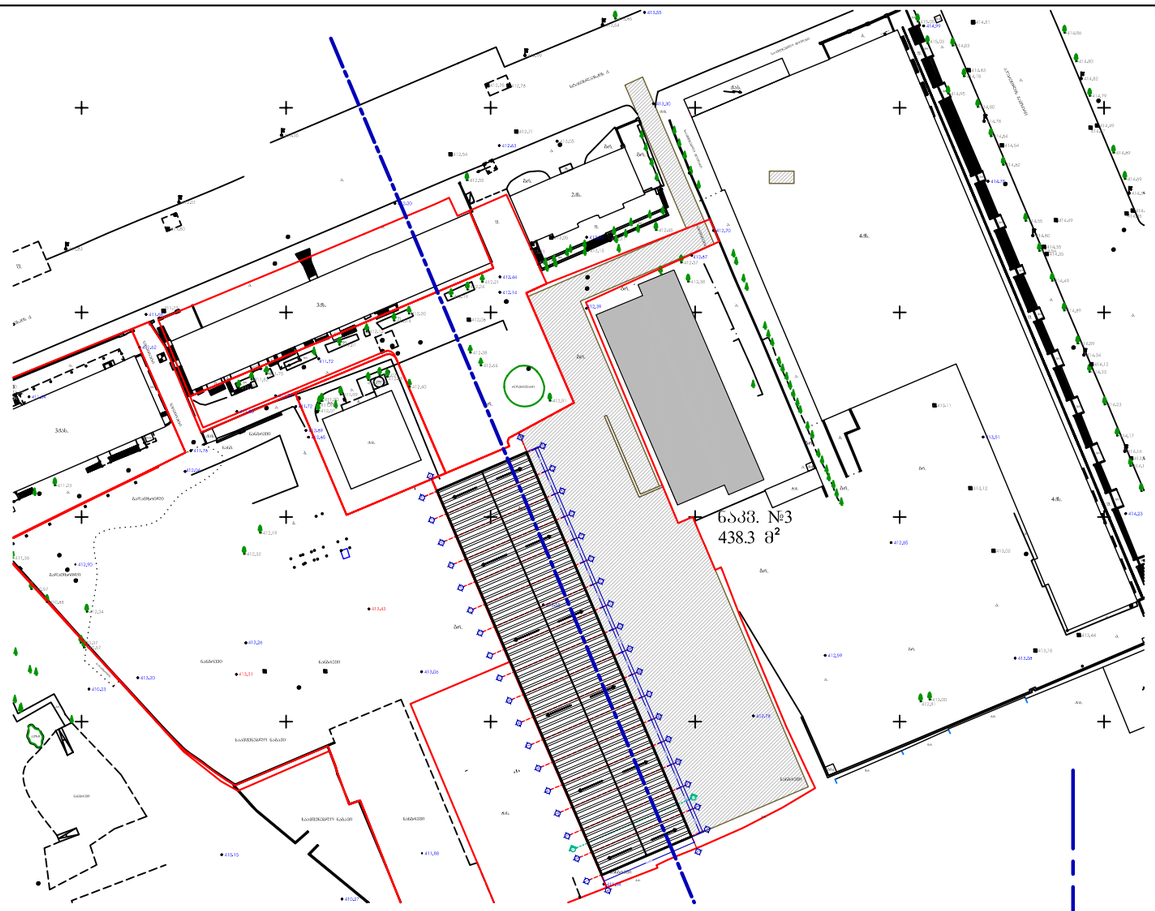

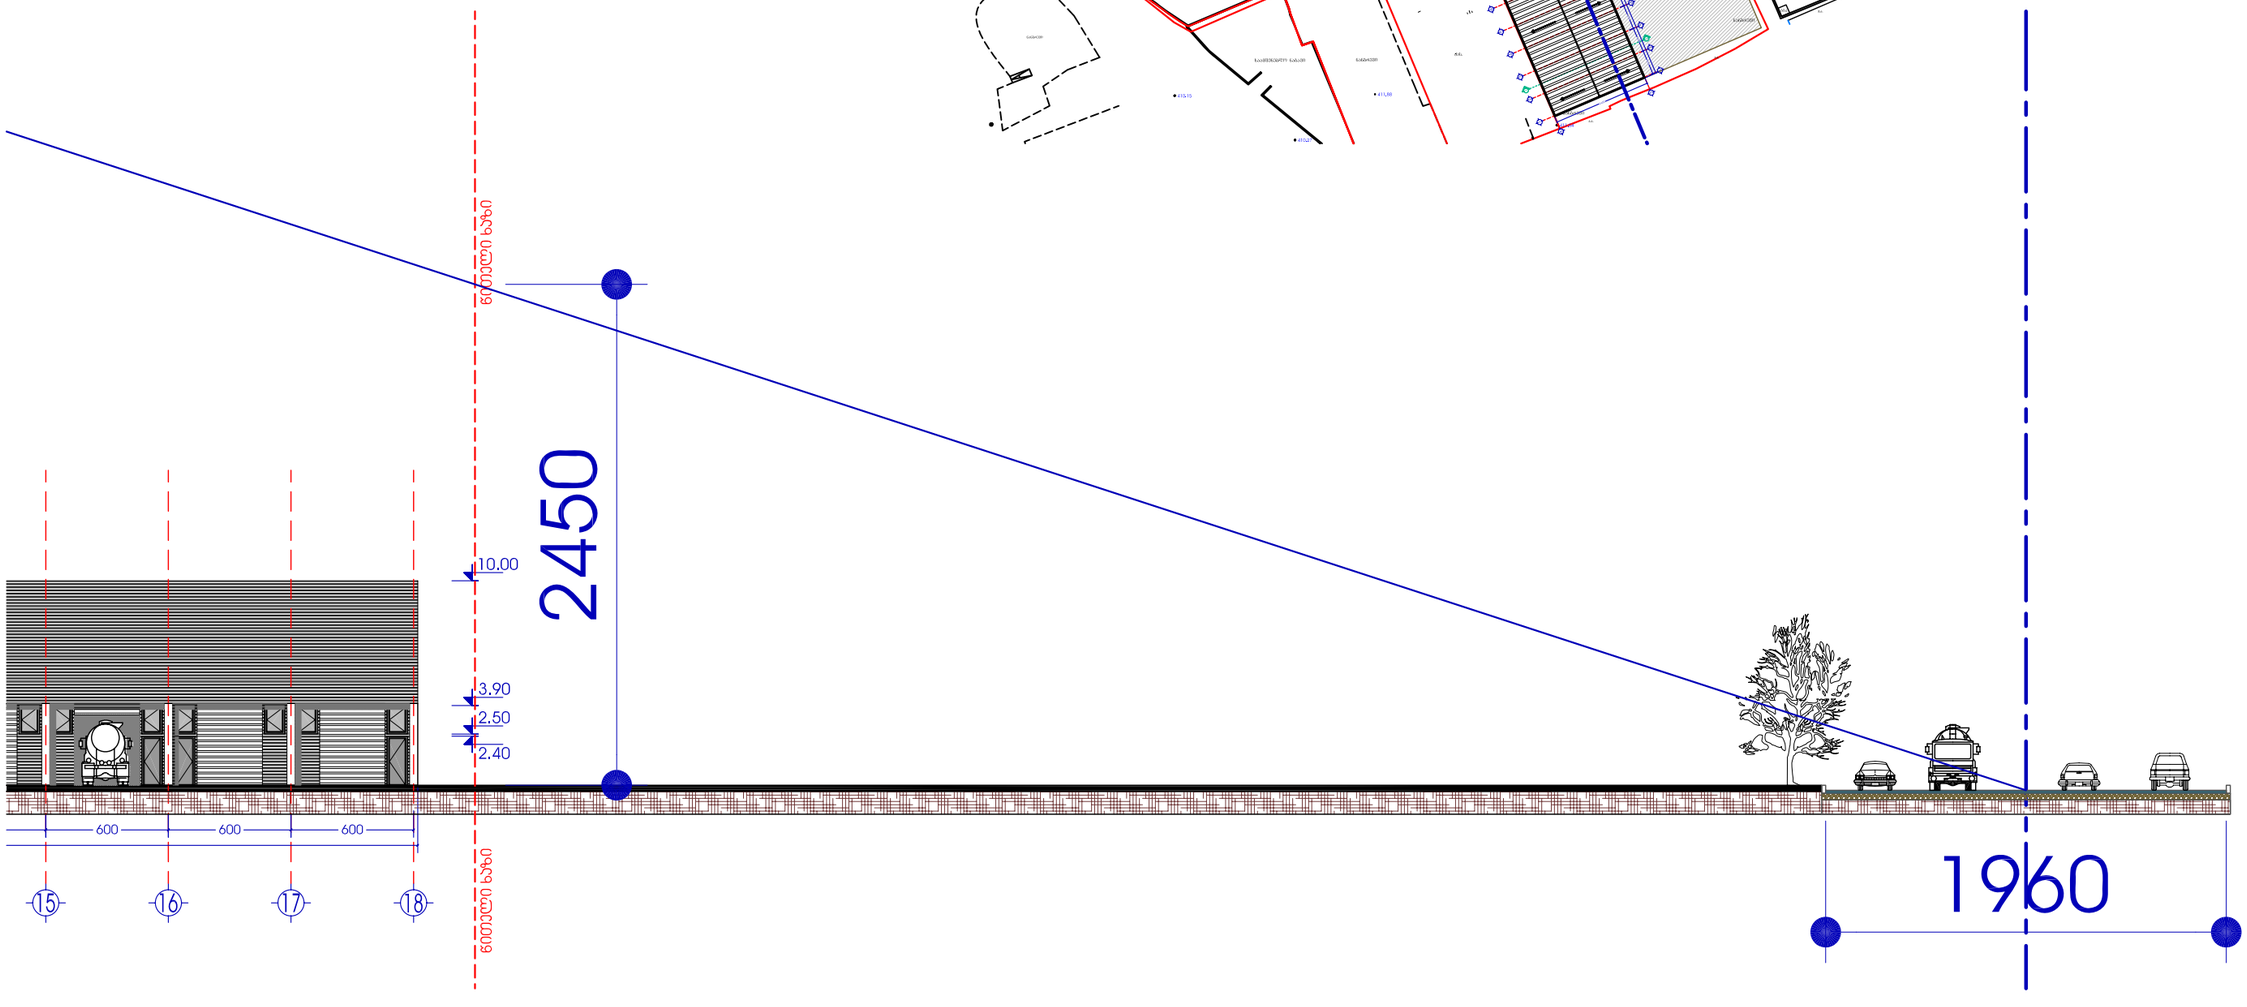

ფორმატი	პროექტის №
A3	

შენიშვნა:

გ.პეიზაჟური	გ.პეიზაჟური	გ.პეიზაჟური	პ.მეისარაძე	პ.მეისარაძე	ნ.ჭილაშვილი	ლ.ჯავახიძე
დირექტორი	მთ.არქიტექტორი	პბმ.ორი		თანამშრომელი		მხატვარი

რევიზია	თარიღი	განმარტება

CAD DWG FILE: NAX.DWG

რევიზია: A თარიღი:

დამკვეთი:

შ.პ.ს. "დიდუბე სიტი"

ობიექტის სახელწოდება:

სასაწყობე შენობა

ობიექტის მისამართი:

სტანისლავსკის ქუჩა №5

ფერცლის სახელი:

სიმაღლის განსაზღვრის სქემა

მასშტაბი: 1:300

ფერცლის ნომერი:

ფერცლები: ფერცლები:

ავტორუფლებით დაცულია

ი.ს.ვაიშვა ვყიდულობთ