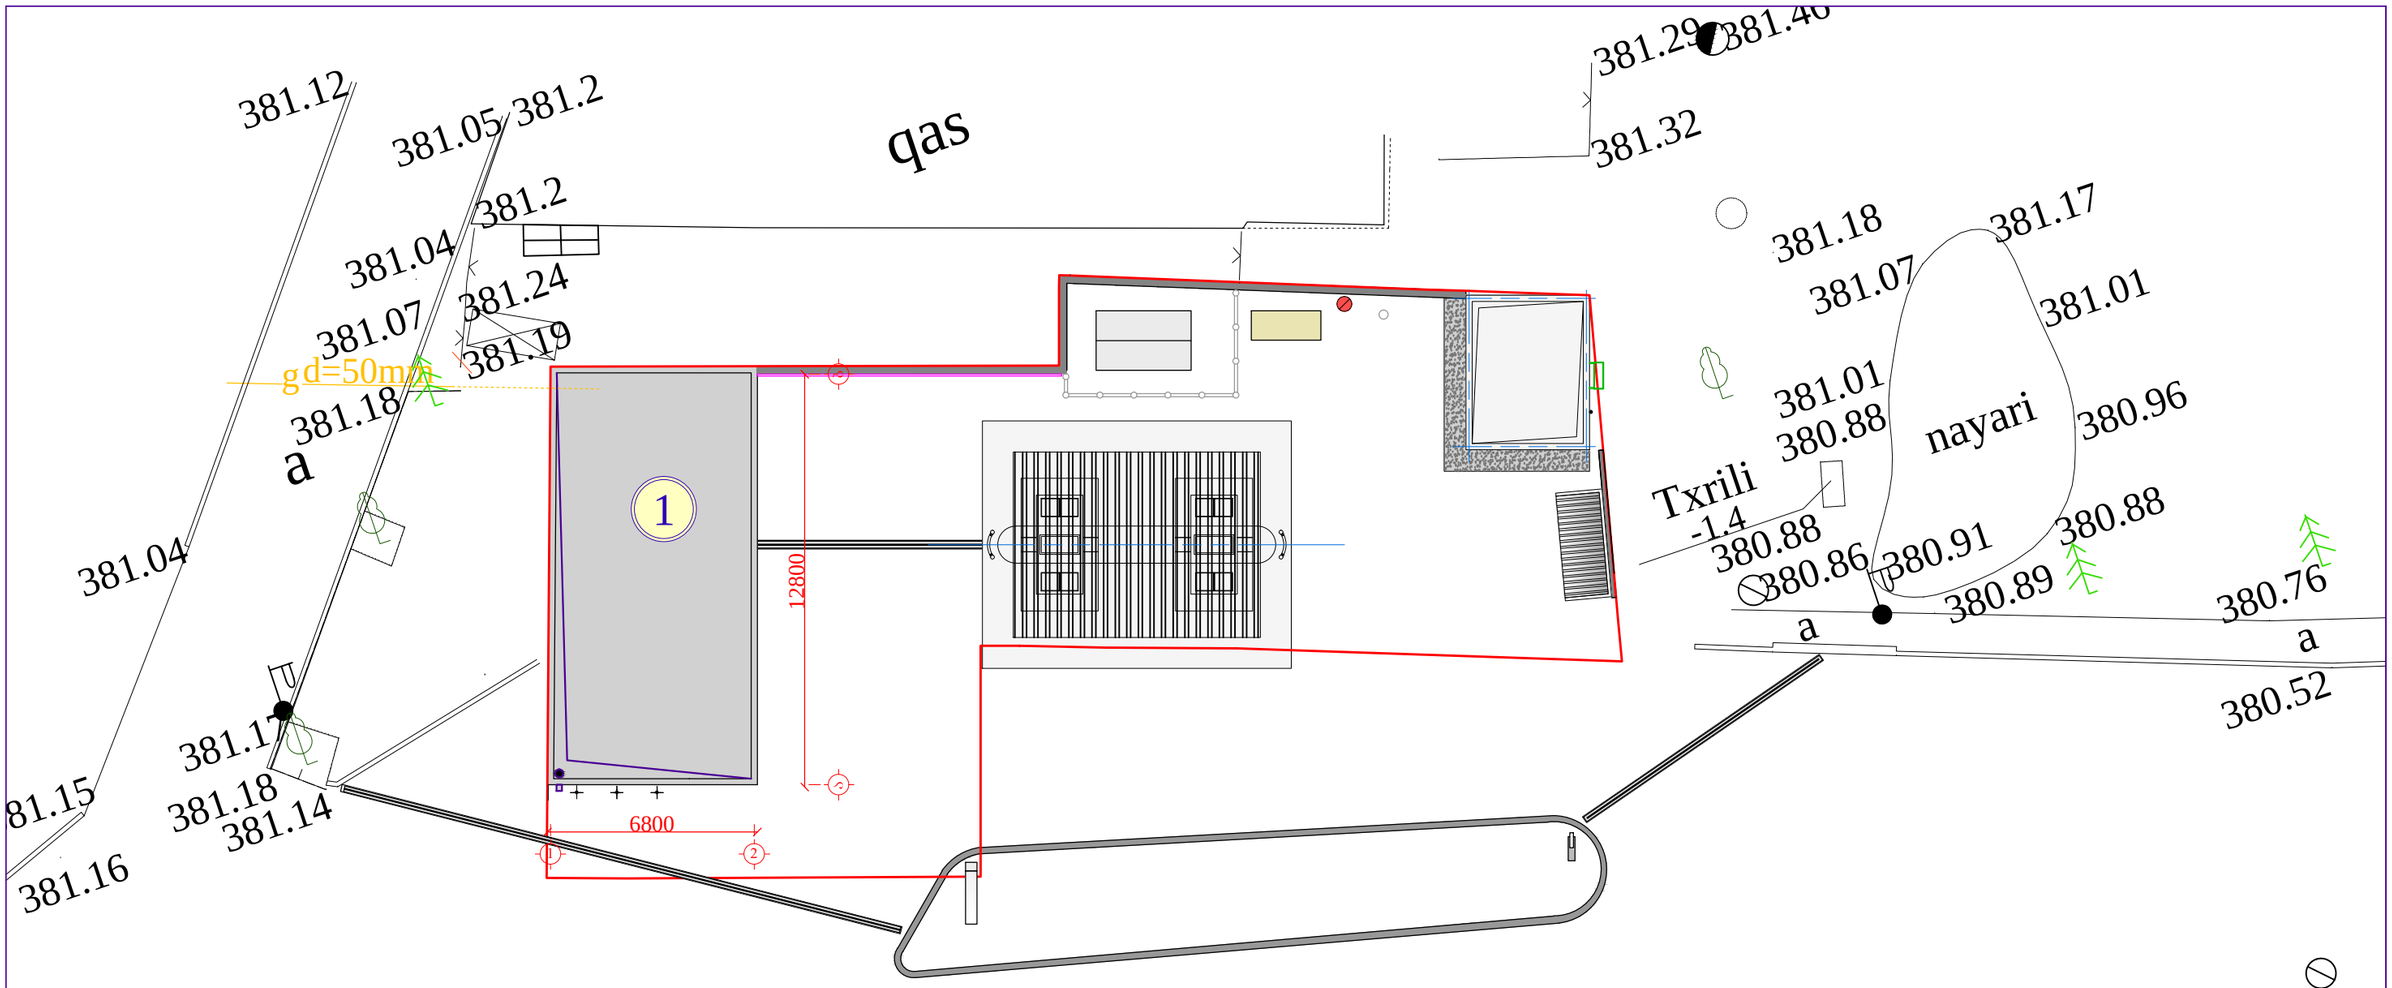

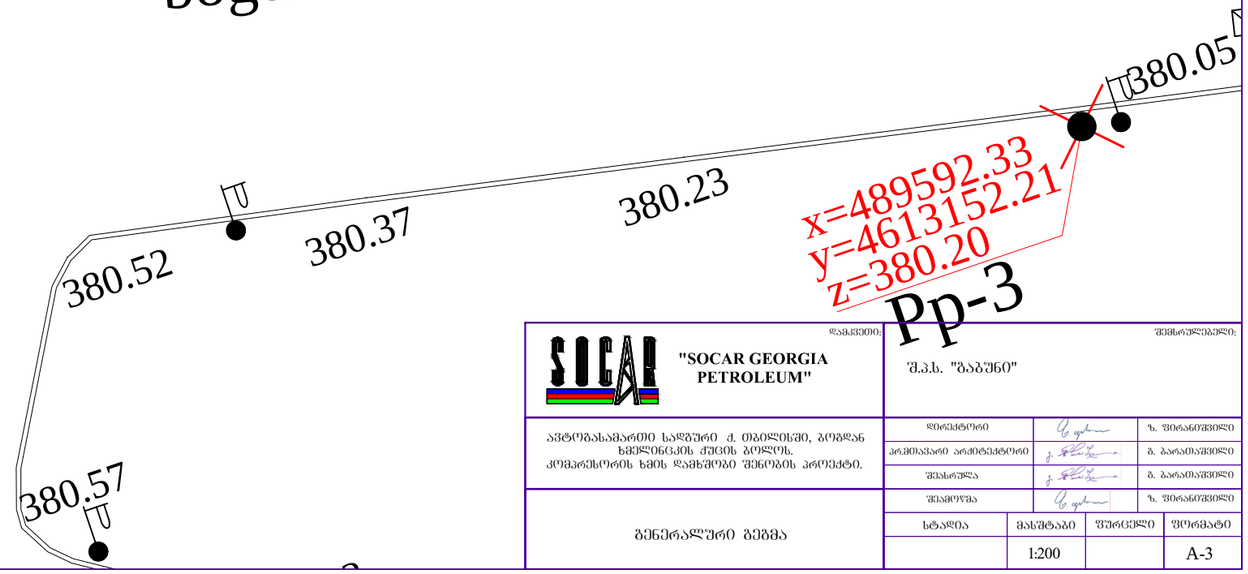

დასახელება საპროექტო შენობა-ნაგებობების ექსპლიკაცია ქას თხრილი bogdan ხმელინსკის ქუჩა 381.2 381.2 381.24 381.19 381.04 381.18 381.18 381.14 381.07 381.05 381.12 381.04 381.15 381.26 380.88380.88 381.32 381.29381.18 381.16 380.88 380.96 381.01 381.17 381.07 381.01 380.91 381.46 380.89 380.76 380.52

380.05

380.23 380.37 380.52

380.57

381.41 380.32

381.17

380.86 a a a gd=50mm nayari -1.4

ხ=489592.33 ყ=4613152.21 ზ=380.20 Pp-3 1 საპროექტო , კომპრესორის ხმის დამხსობი შენობა ნაგებობა

12800 6800 1 2 ა ბ 1 1:200 გენერალური გეგმა A-3 ავტოგასამართი სადგური ქ. თბილისში, bogdan ხმელინცკის ქუცის ბოლოს. კომპრესორის ხმის დამხშობი შენობის პროექტი. დირექტორი შეამოწმა პრ.მთავარი არქიტექტორი შეასრულა ზ. ფირანიშვილი გ. ბარათაშვილი გ. ბარათაშვილი ზ. ფირანიშვილი დამკვეთი: სტადია მასშტაბი ფურცელი ფორმატი შემსრულებელი: შ.პ.ს. "გაბუნი"