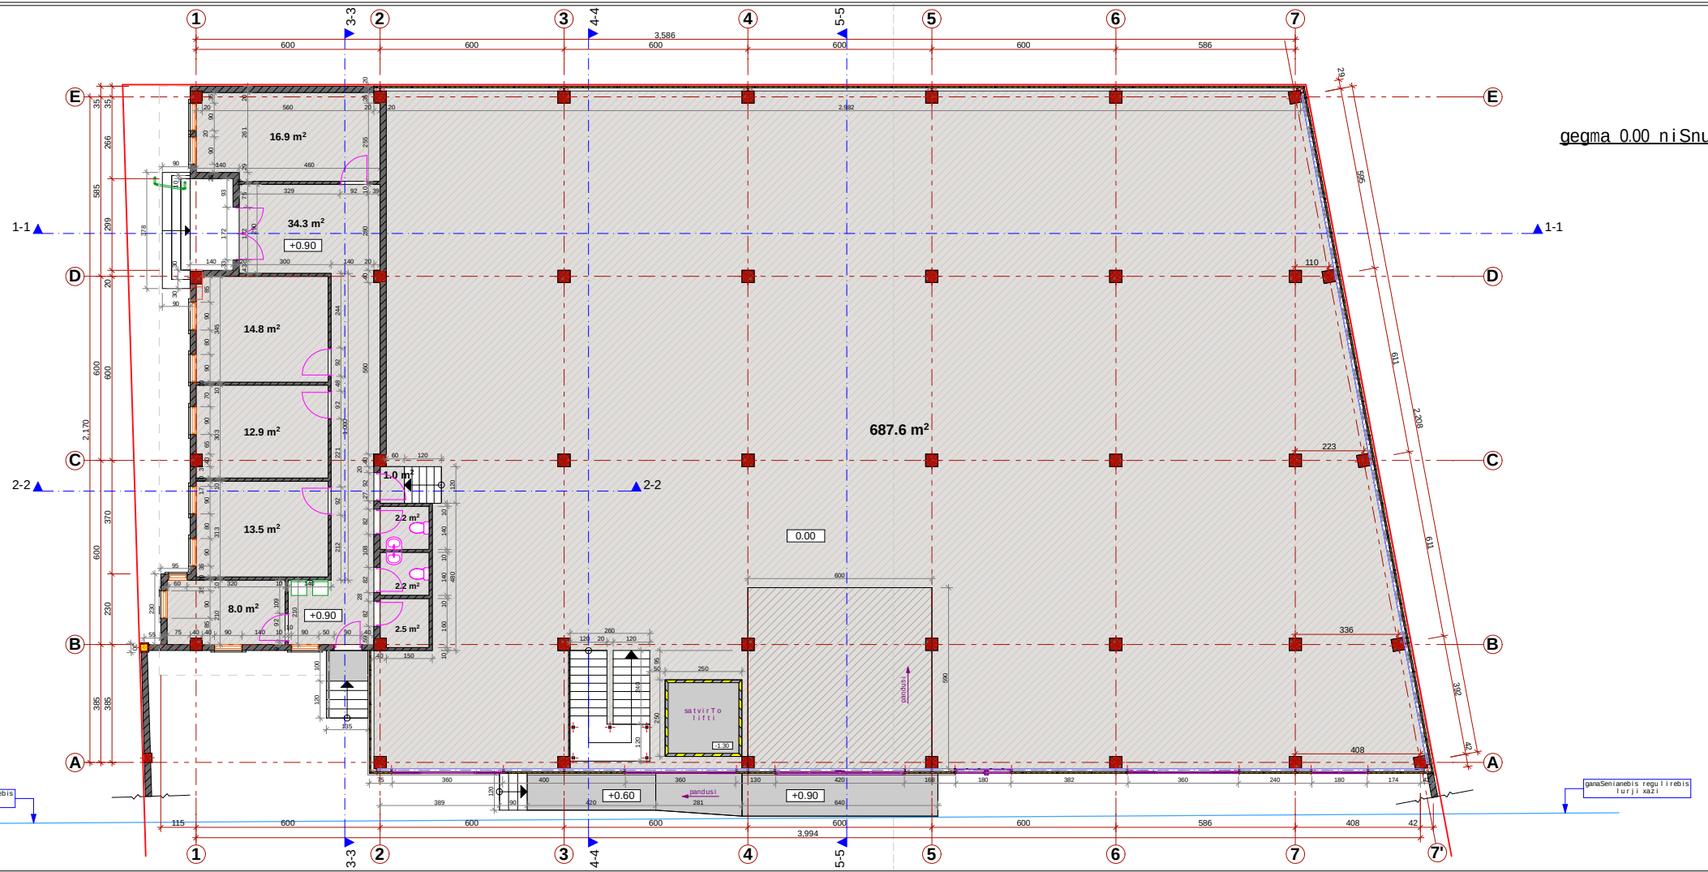

q. Tbilisi
2014w.

formati A3

eqspl ikacia

damkveTi
Sps."mowinave samedicino tegnologiebi da servisi"

misamarTi
Tbilisi, sof. diRomi
s.k. 01.72.14.038.773

Seni Svnebi

1. naxazze zonebi nocemulia santimetrebSi, niSnulebi metrebSi.

Tanandeboba	gvari	xelmowera
direqtori	anarekliSvili	
arqiteqtori	spapsaSvili	
Seamowma	anarekliSvili	

Design Studio SAKhAZAVI

q. Tbilisi
vaJa-fSavelas 25*

TariRi

naxazi

masStabi m 1:200

stadia	furceli	furclebi

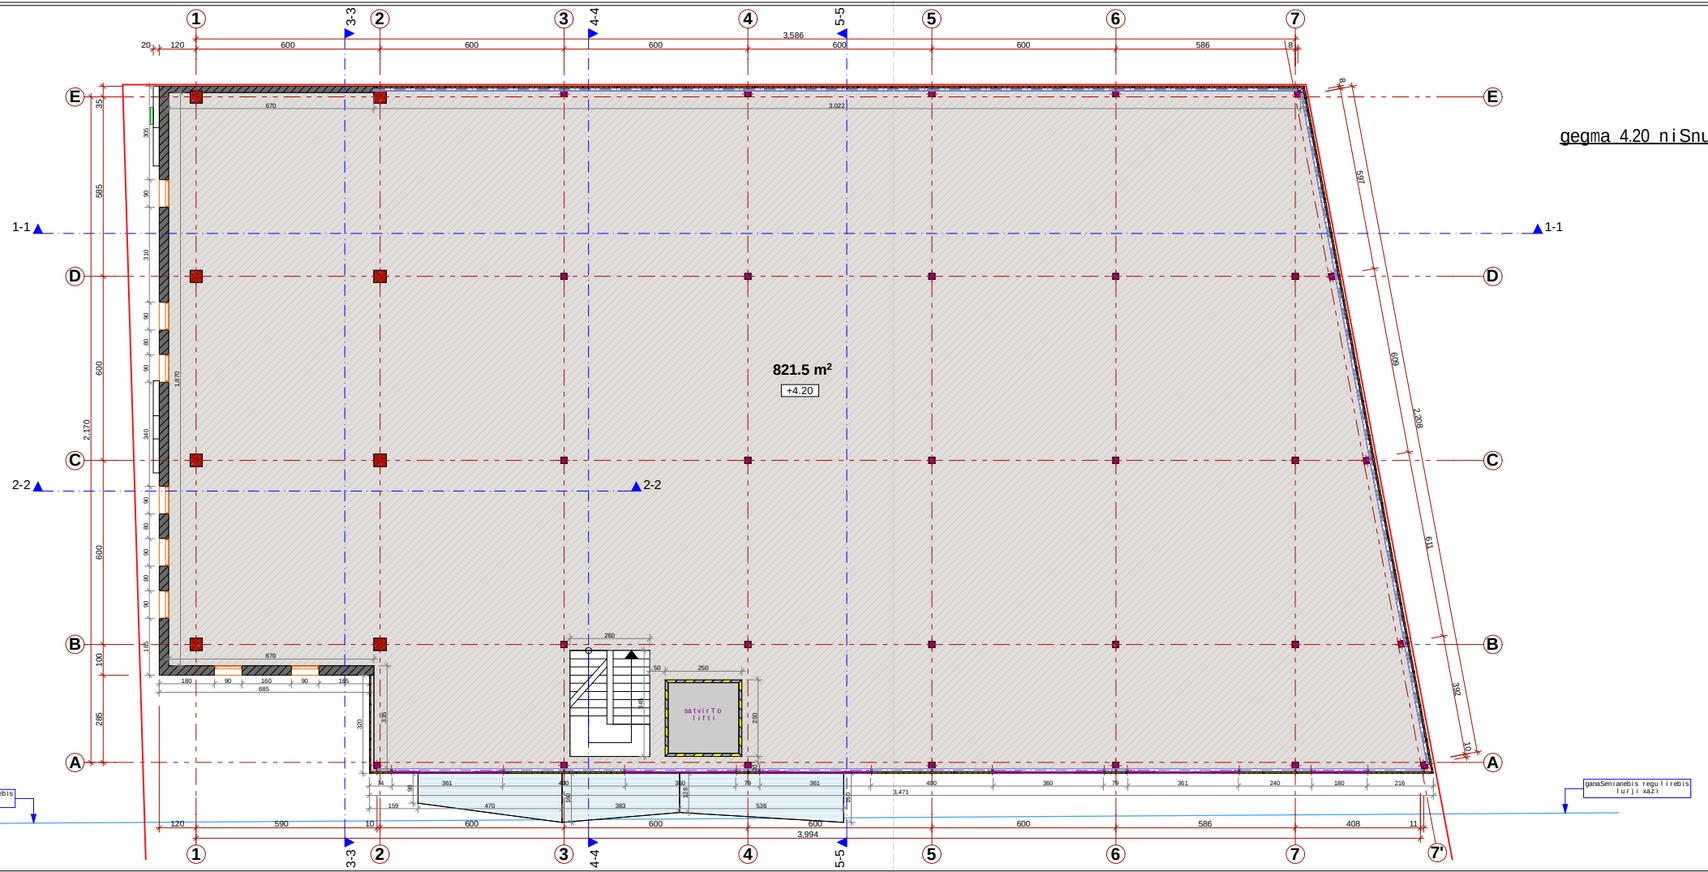

q. Tbilisi
2014w.

formati A3

eqsplikacia

damkveTi
Sps."mowinave samedicino tegnologiebi da servisi"

misamarTi
Tbilisi, sof. diRomi
s.k. 01.72.14.038.773

SeniSvnebi
1. naxazze zonebi nocemulia santinetrebSi, niSnulebi netrebSi.

Tanandeboba	gvari	xelmowera
direqtori	anarekliSvili	
arqiteqtori	s.paqsaSvili	
Seamowma	anarekliSvili	

Design Studio SAHAZAVI

q. Tbilisi
vaJa-fSavelas 25ª

TariRi		naxazi
masStabi	m 1:200	

stadia	furceli	furclebi

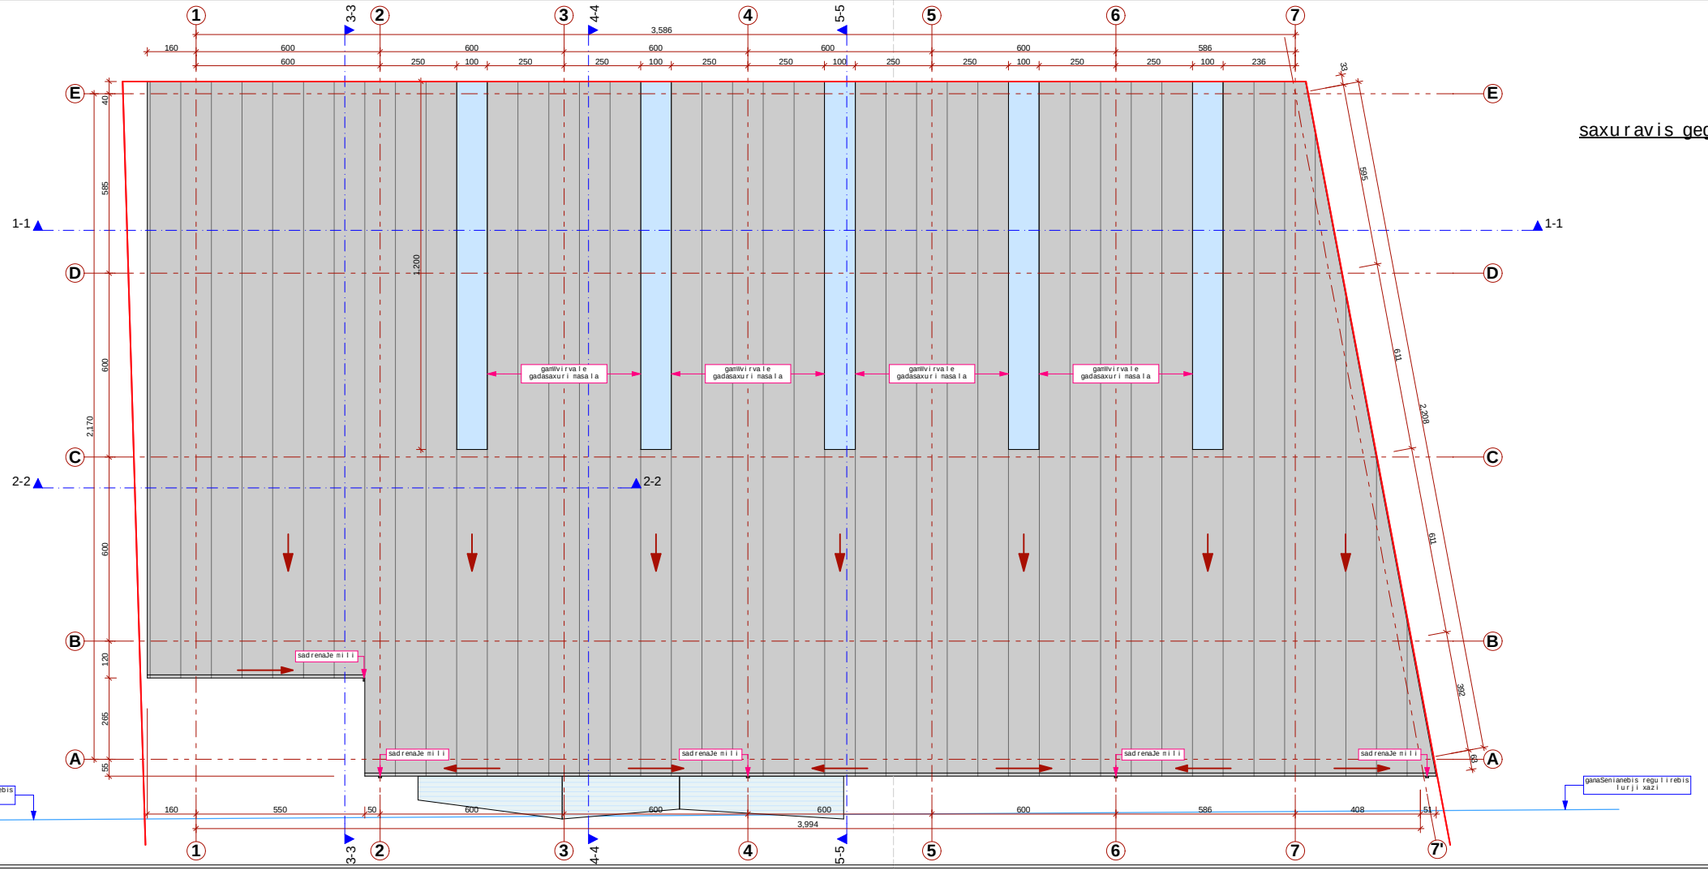

q. Tbilisi
2014w.

formati A3

eqsplikacia

damkveTi
Sps."mowinave samedicino tegnologiebi da servisi"

misamarTi
Tbilisi, sof. diRomi
s.k. 01.72.14.038.773

SeniSvnebi
1. naxazze zomebi nocemulia santimetrebSi, niSnulebi metrebSi.

Tanamdeboba	gvari	xelmowera
direqtori	anarekliSvili	
arqiteqtori	s.paqsaSvili	
Seamowma	anarekliSvili	

Design Studio SAHhazavi

q. Tbilisi
vaJa-fSavelas 25ª

TariRi		naxazi
masStabi	m 1:200	

stadia	furceli	furclebi