## fasadi E-A

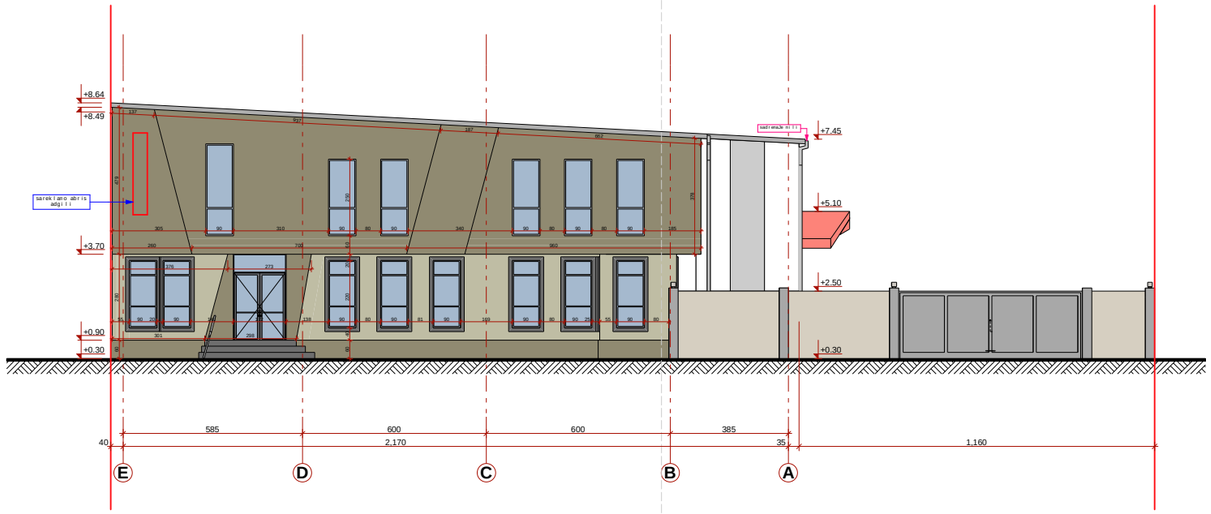


q. Tbilisi
2014w.

formati A3

eqsplikacia

damkveTi
Sps."mowinave samedicino tegnologiebi da servisi"

misamarTi
Tbilisi, sof. diRomi
s.k. 01.72.14.038.773

Seni Svnebi

1. naxaze zonebi nocemulia sanimrebSi. niSnulebi metrebSi.

| Tanandeboba | gvari | xelmowera |
|---|---|---|
| direqtori | anarekliSvili | |
| arqiteqtori | spaqsaSvili | |
| Seanowa | anarekliSvili | |

Design Studio SAKHAZAVI

q. Tbilisi
vaJa-fSavelas 25a

| TariRi | | naxazi |
|---|---|---|
| masStabi | m 1:200 | |

| stadia | furceli | furclebi |
|---|---|---|
| | | |

# fasadi A-E

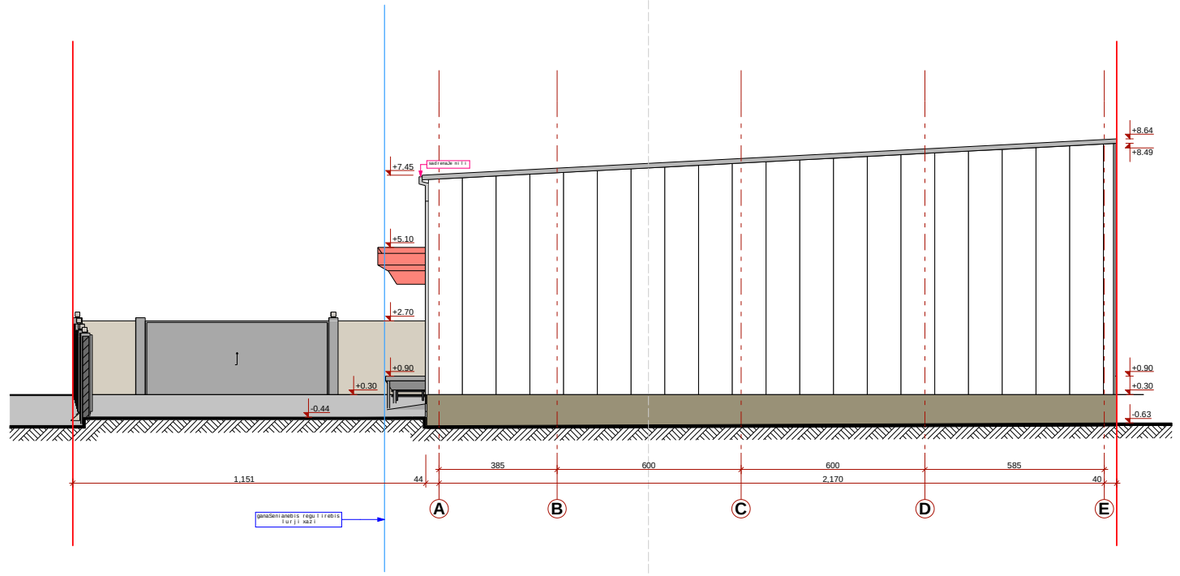


q. Tbilisi
2014w.

formati A3

eqsplikacia

damkveTi
Sps."mowinave samedicino tegnologiebi da servisi"

misamarTi
Tbilisi, sof. diRomi
s.k. 01.72.14.038.773

## SeniSvnebi

1. naxaze zomebi mocemulia santimetrebSi. niSnulebi metrebSi.

| Tanamdeboba | gvari | xelmowera |
|---|---|---|
| direqtori | anarekliSvili | |
| arqiteqtori | spaqsaSvili | |
| Seamowma | anarekliSvili | |

Design Studio SAKHAZAVI

q. Tbilisi
vaJa-fiSavelas 25a

| TariRi | |
|---|---|
| masStabi | m 1:200 |

naxazi

| stadia | furceli | furclebi |
|---|---|---|
| | | |

fasadi 7-1

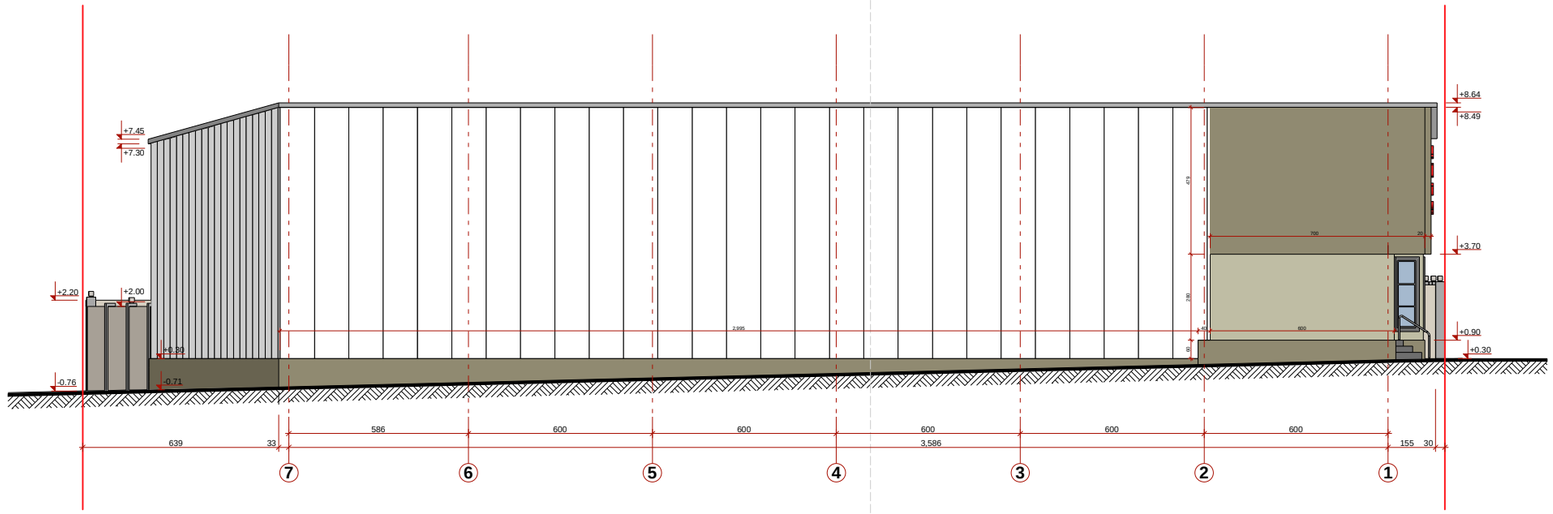


q. Tbilisi
2014w.

formati A3

eqsplikacia

damkveTi
Sps."mowinave samedicino tegnologiebi da servisi"

misamarTi
Tbilisi, sof. diRomi
s.k. 01.72.14.038.773

SeniSvnebi
1. naxazze zonebi nocemulia santimetrebSi, niSnulebi metrebSi.

| Tanamdeboba | gvari | xelmowera |
|---|---|---|
| direqtori | anarekliSvili | |
| arqiteqtori | spaqsaSvili | |
| Seamowma | anarekliSvili | |

Design Studio SAHhazavi

q. Tbilisi
vaJa-fSavelas 25ª

| TariRi | | naxazi |
|---|---|---|
| masStabi | m 1:200 | |

| stadia | furceli | furclebi |
|---|---|---|
| | | |

## fasadi 1-7'

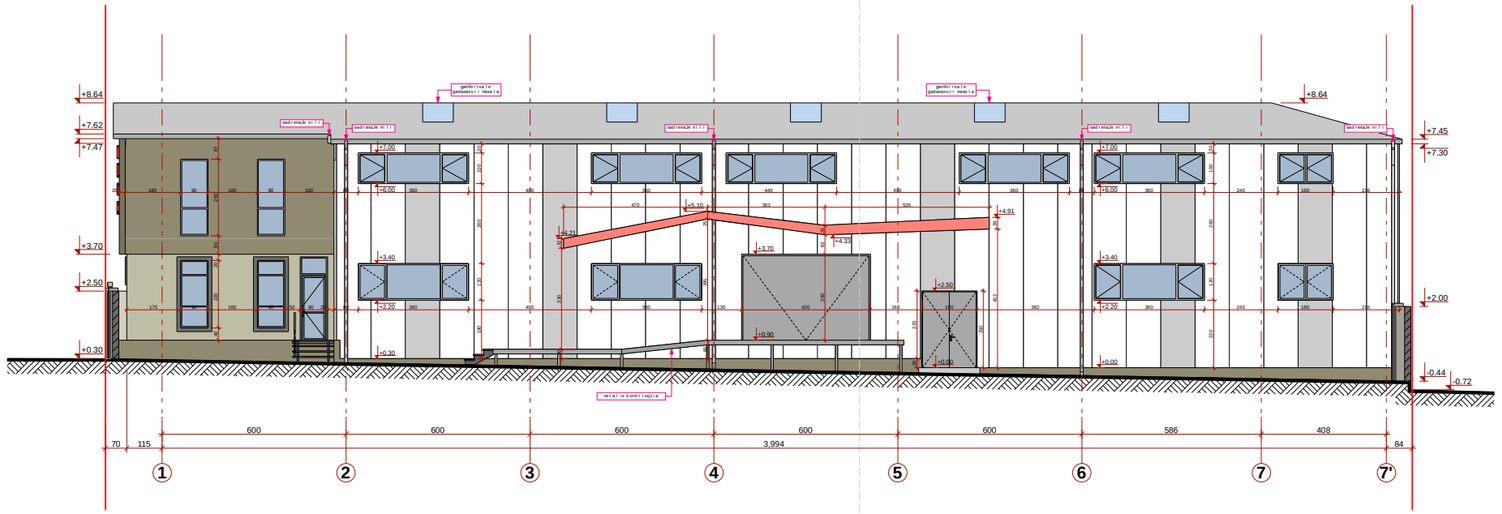


q. Tbilisi
2014w.

formati A3

eqsplikacia

damkveTi
Sps."mowinave samedicino tegnologiebi da servisi"

misamarTi
Tbilisi, sof. diRomi
s.k. 01.72.14.038.773

### SeniSvnebi

1. naxaze zomebi mocemulia santimetrebSi. niSnulebi metrebSi.

| | | |
|---|---|---|
| Tanandeboba | gvari | xelmowera |
| direqtori | anarekliSvili | |
| arqiteqtori | spaqsaSvili | |
| Seamowma | anarekliSvili | |

Design Studio SAKHAZAVI

q. Tbilisi
vaJa-fSavelas 25ª

| | |
|---|---|
| TariRi | |
| masStabi | m 1:200 |

naxazi

| stadia | furceli | furclebi |
|---|---|---|
| | | |