
საჩრდილობელი საპროექტო
მუქი შინდისფერი
საყვავილე-ხის
მუქი ფერის ლაქით დაფარული
კიბე საპროექტო
კედელი-აგური
საფეხური-ბაზალტი

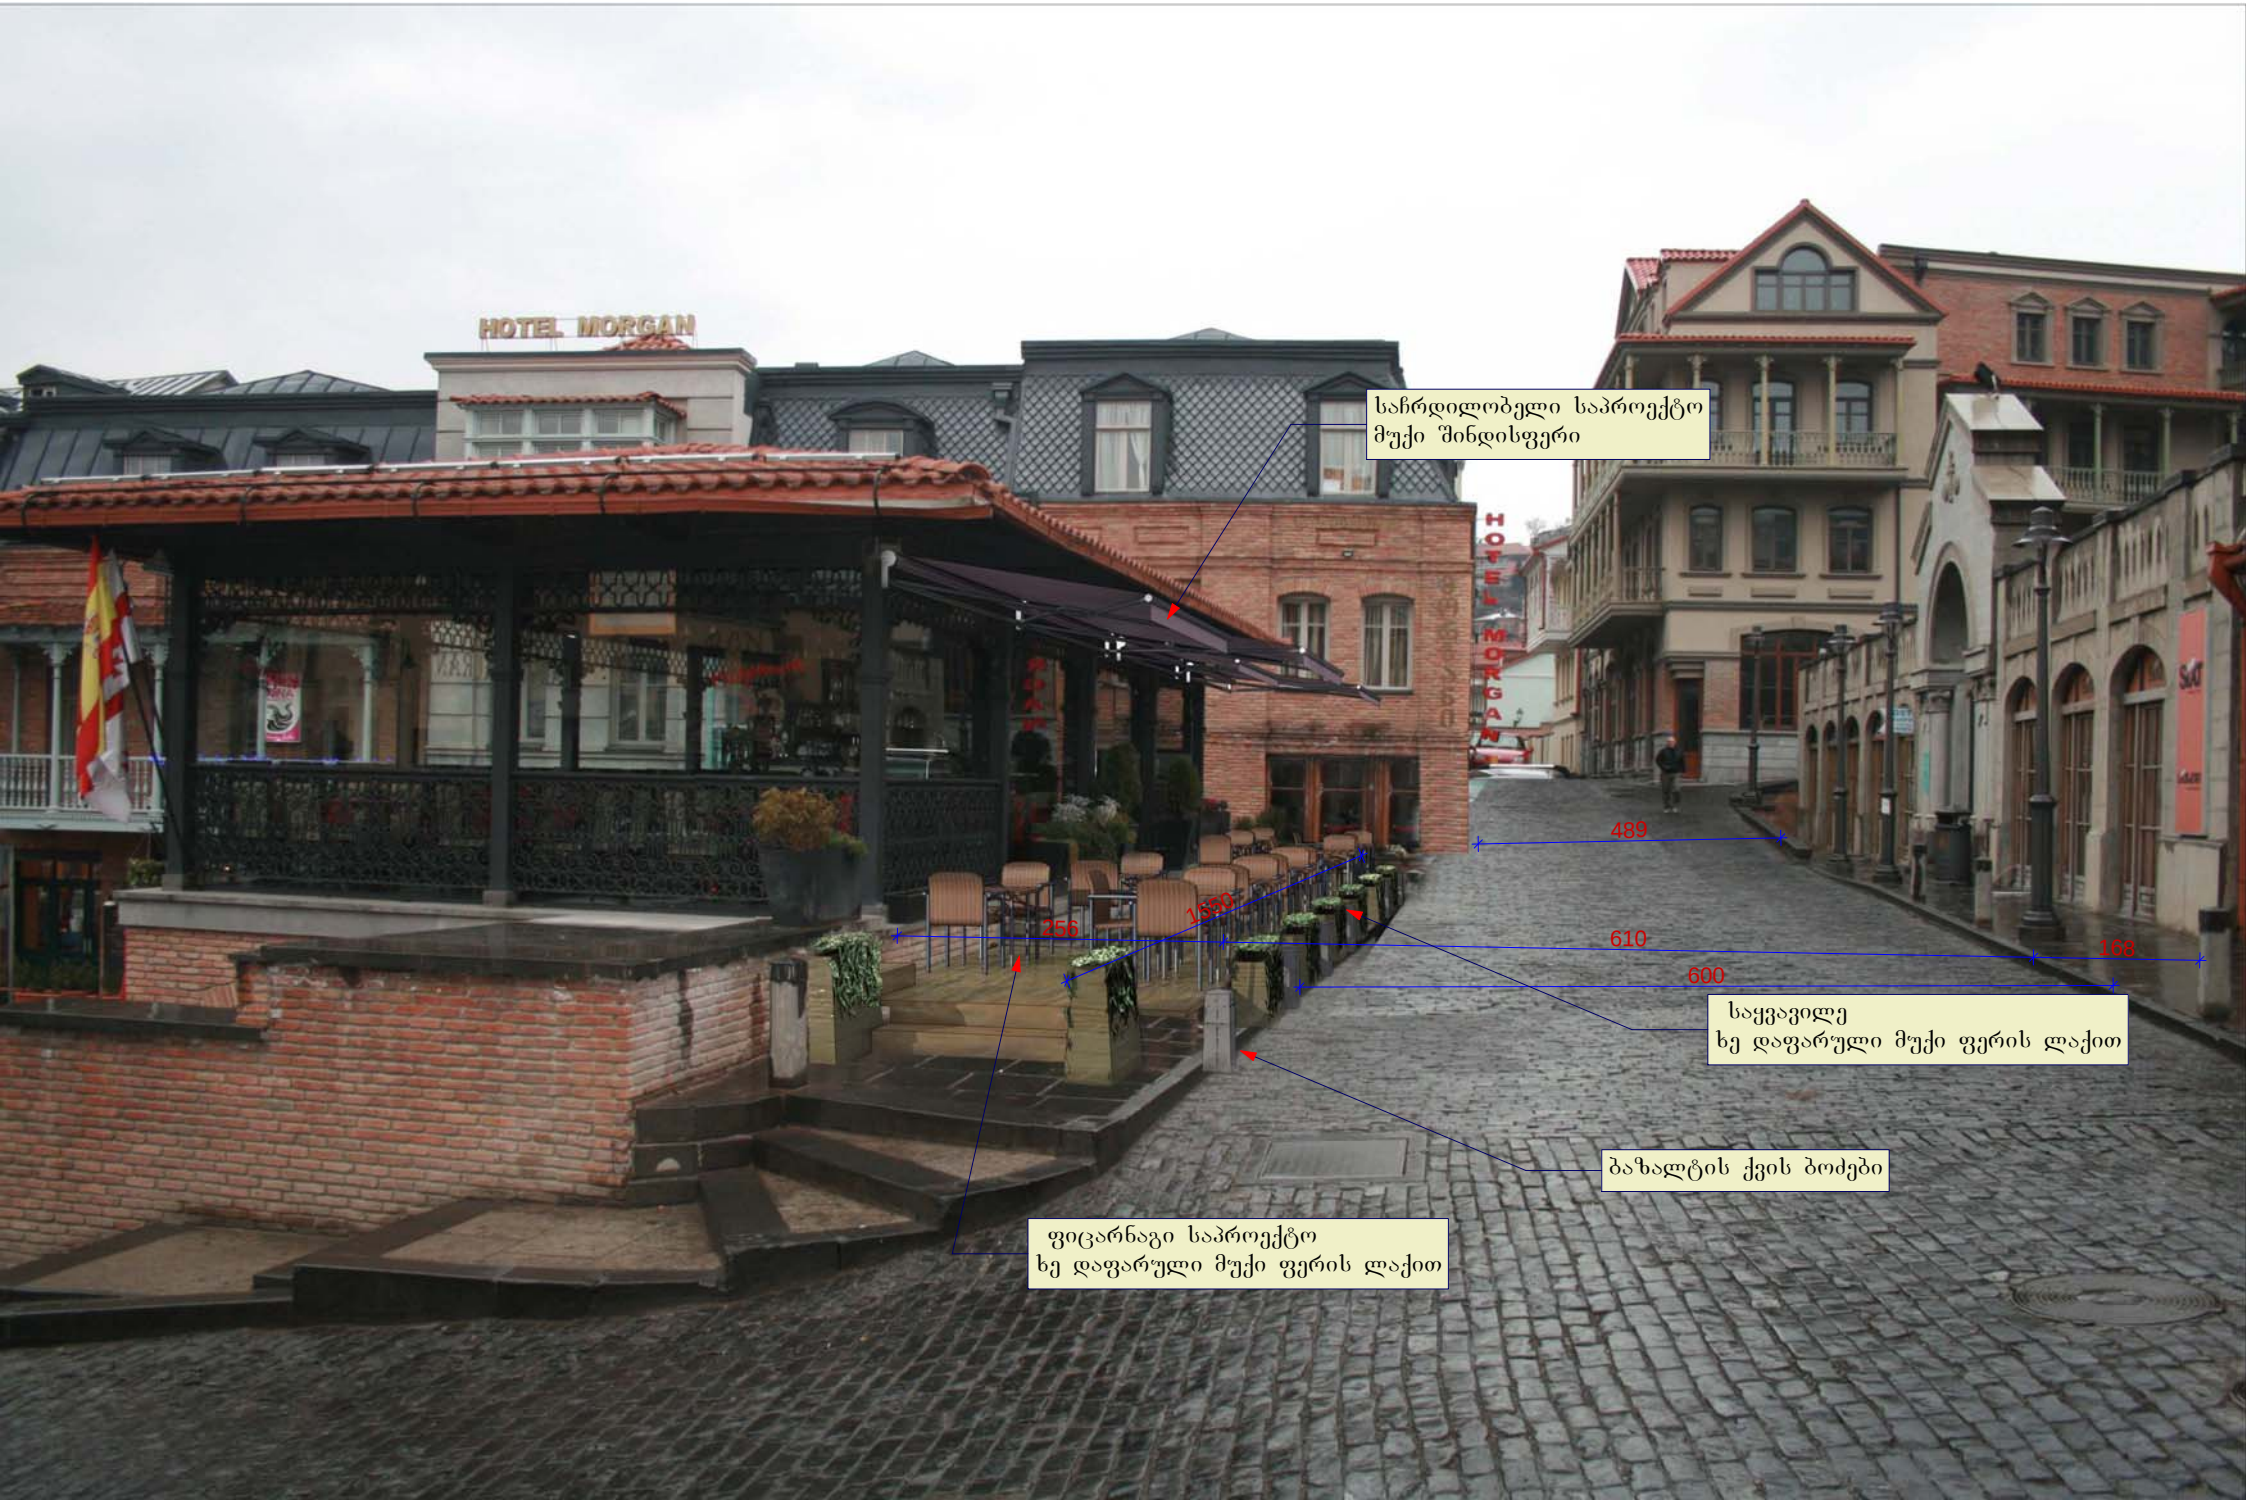
HOTEL MORGAN
საჩრდილობელი საპროექტო
მუქი შინდისფერი
489
256
1550
610
168
600
საყვავილე
ხე დაფარული მუქი ფერის ლაქით
ბაზალტის ქვის ბოძები
ფიცარნაგი საპროექტო
ხე დაფარული მუქი ფერის ლაქით

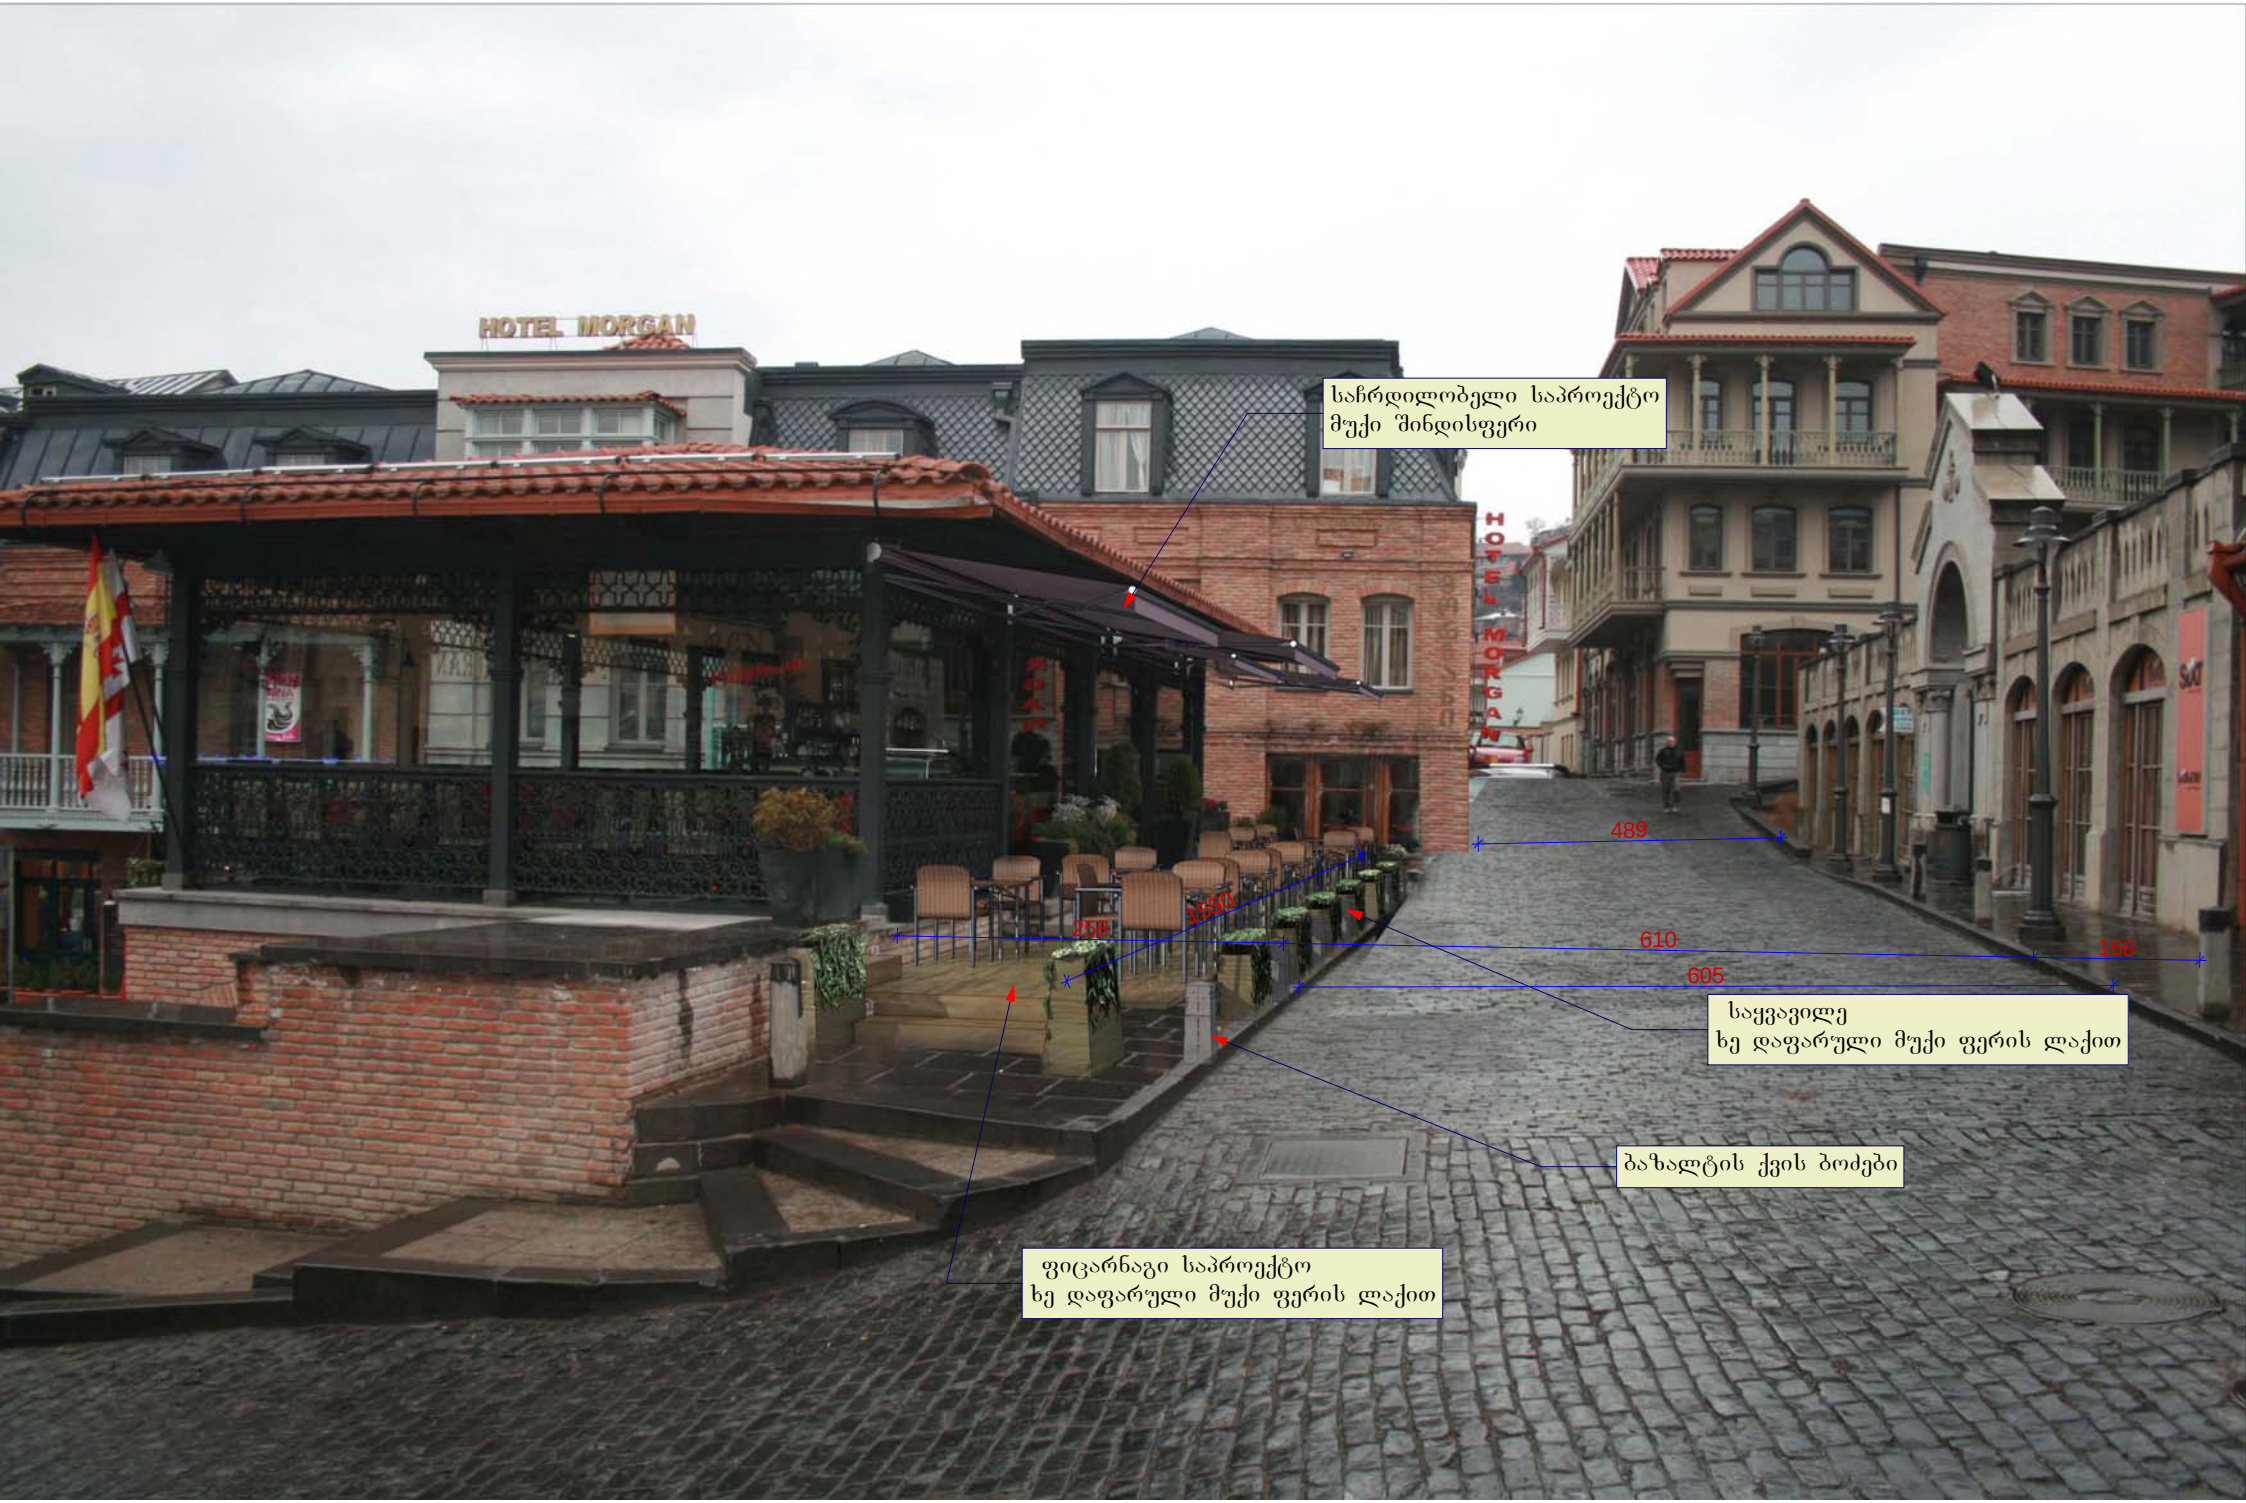
HOTEL MORGAN
საჩრდილობელი საპროექტო
მუქი შინდისფერი
HOTEL MORGAN
489
610
605
168
საყვავილე
ხე დაფარული მუქი ფერის ლაქით
ბაზალტის ქვის ბოძები
ფიცარნაგი საპროექტო
ხე დაფარული მუქი ფერის ლაქით