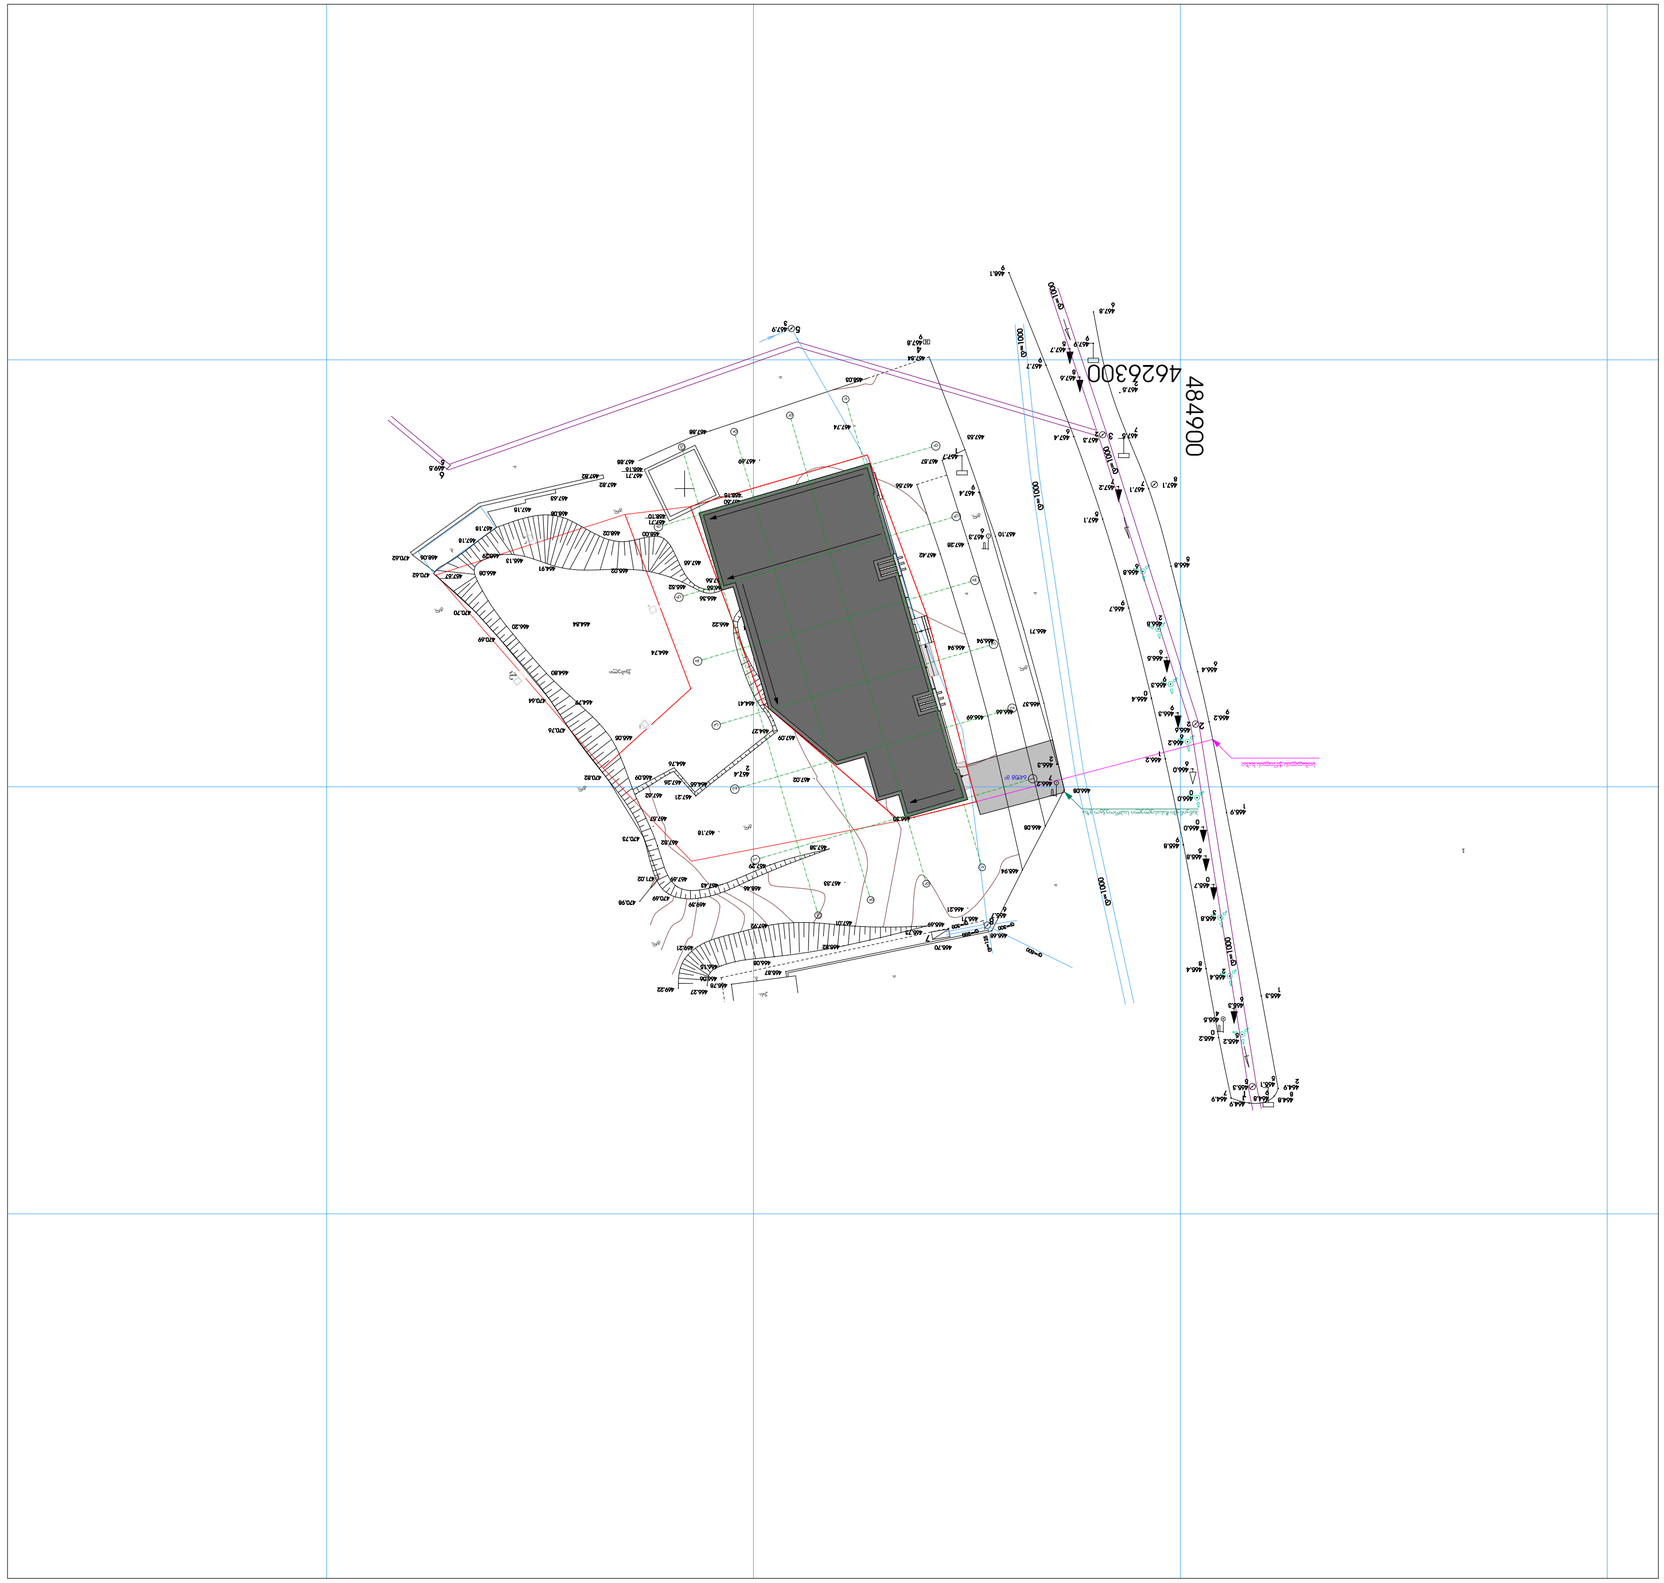

1:100	ССЗОЛ СЕССЮ ОГОССЕЕССЮ	ОЛЛССЮЕЮЛ ОЮГСЛОЛЕГССЮЮССЕЮЮ	
		ОЮЮСЮЮЮЛОЮ ЮЮССЮЮЮЮЮЮЛЮЮ ЛОЛЮЮЮЮ ЮЮЮЮЮЮ

მუხიანის საცხოვრებელი რაიონი, გლდანისჯენ
ასასვლელი გზის მარცხენა მხარეს, ავტოგასამართი
სადგური „მუხიანი"-ს მიმდ.
საკ. კოდი (01.11.13.002.185)

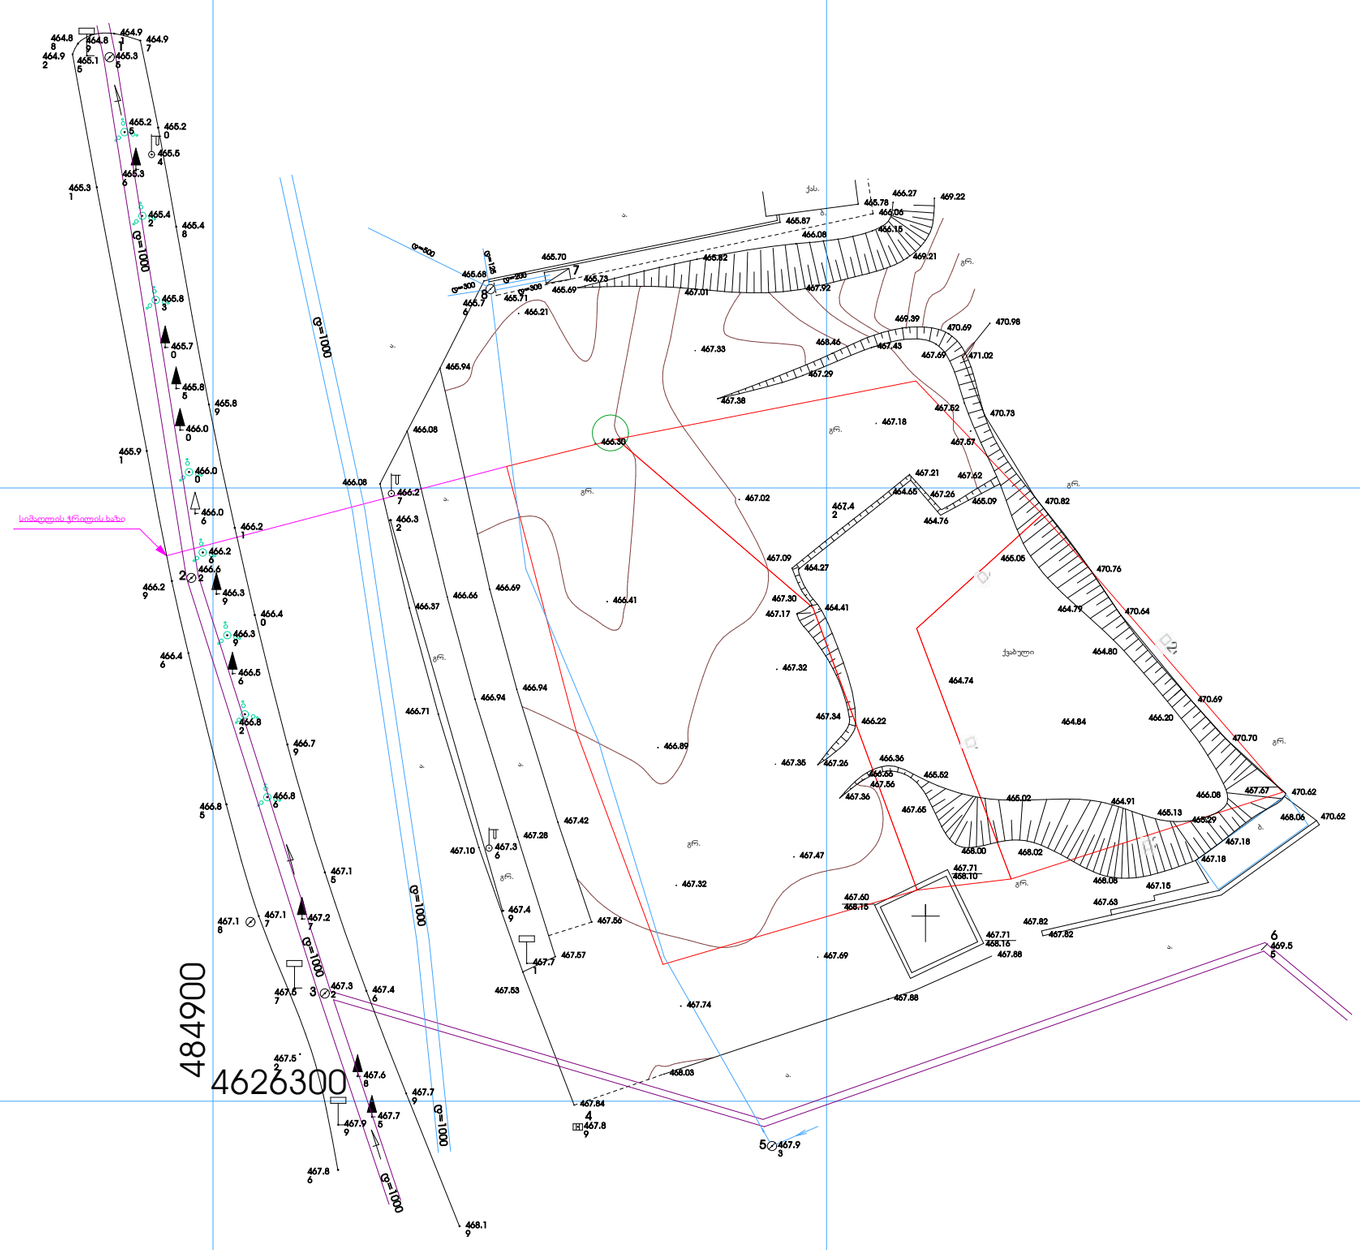

Line Table

LINE	LENGTH	BEARING	X-START	Y-START	X-END	Y-END
L11	20.28	N20°23'15"W	4626311.15	484936.68	4626330.16	484929.61
L12	4.38	N14°56'23"W	4626330.16	484929.61	4626334.39	484928.48
L13	17.94	N14°43'32"W	4626334.39	484928.48	4626351.75	484923.92
L14	9.26	N76°03'41"E	4626351.75	484923.92	4626353.97	484932.91
L15	21.10	S49°19'25"E	4626353.97	484932.91	4626340.22	484948.91
L16	2.80	S20°20'27"E	4626340.22	484948.91	4626337.59	484949.89
L17	21.74	S20°13'39"E	4626337.59	484949.89	4626317.20	484957.41
L18	21.59	S73°44'21"W	4626317.20	484957.41	4626311.15	484936.68

1
465.35
461.95
I
d=1000
h=2.4
bet.

2
466.62
463.32
I
d=1000
h=2.30
bet.

3
467.32
462.92
I d=1000 h=3.4 bet.
II d=600 h=1.60 bet.

4
467.84
amovs.

5
467.93
amovs.

6
469.55
466.55
I II
d=600
h=2.40
bet.

7
465.70
amovs.

8
465.76
463.56
I-II d=500 h=1.70 asb.
III d=125 h=0.65 plast.
IV d=200 h=0.85 plast.
V d=300 h=1.0 plast.

პირობითი აღნიშვნები

ნაძვი
ფოთლოვანი ხე
განათება
ორჯანი
რჯინის ბოძი
ჭა
ღობე
ბუჩქი
სანიაღვრე
ჯანალიზაცია

შპს „საინჟინრო-საძიებო სამსახური"
B 3-300

შეასრულა		ლ. თოფურია
დაამუშავა		თ. ალთუნაშვილი
დირექტორი		ი. მარჩენკო
1:500		30.05.2013

marchenko ტოპო-გეოდეზიური და საინჟინრო საძიებო სამსახური
ქ.თბილისი , სანაპაროს ქ. №2
Email: ltdmarchenko@bk.ru mob: +995 595 419 419