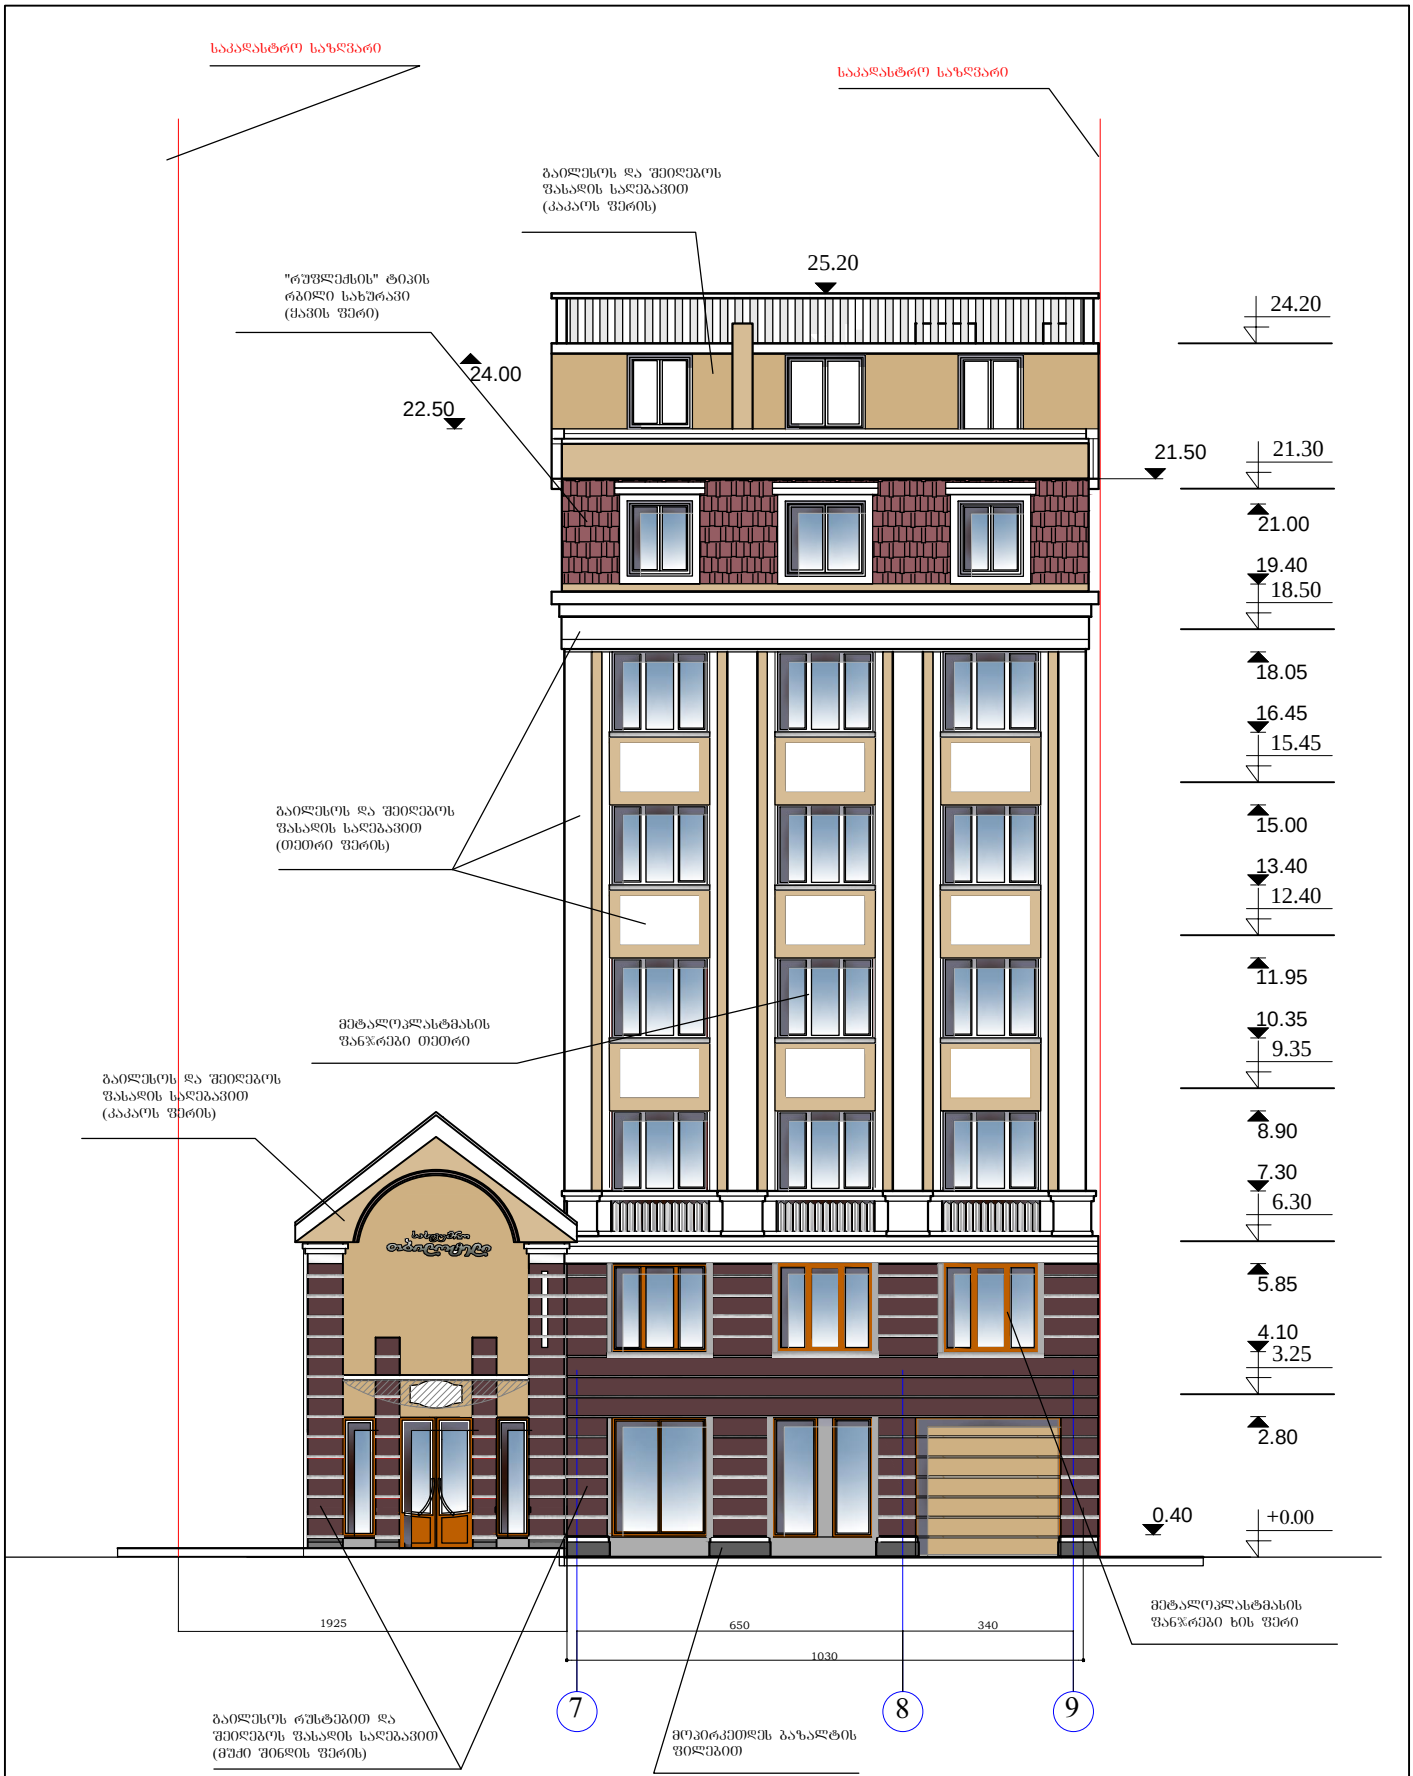

			ქ. თბილისში, ბაბარინის I შეს. №8 და №8ა-ში მდებარე არსებული სასტუმროს რეკონსტრუქცია-გაფართოების პროექტის მეორედ კორექტირება.	ს.ტ.	ფ	ფ-ბე
დირექტორი	ალუაშვილი			მ.ა.	ა – 13	
არქიტექტორი	ალუაშვილი					
			ფასადი 7-9. მ. 1 : 100	0.მ. გიორგი ალუაშვილი		

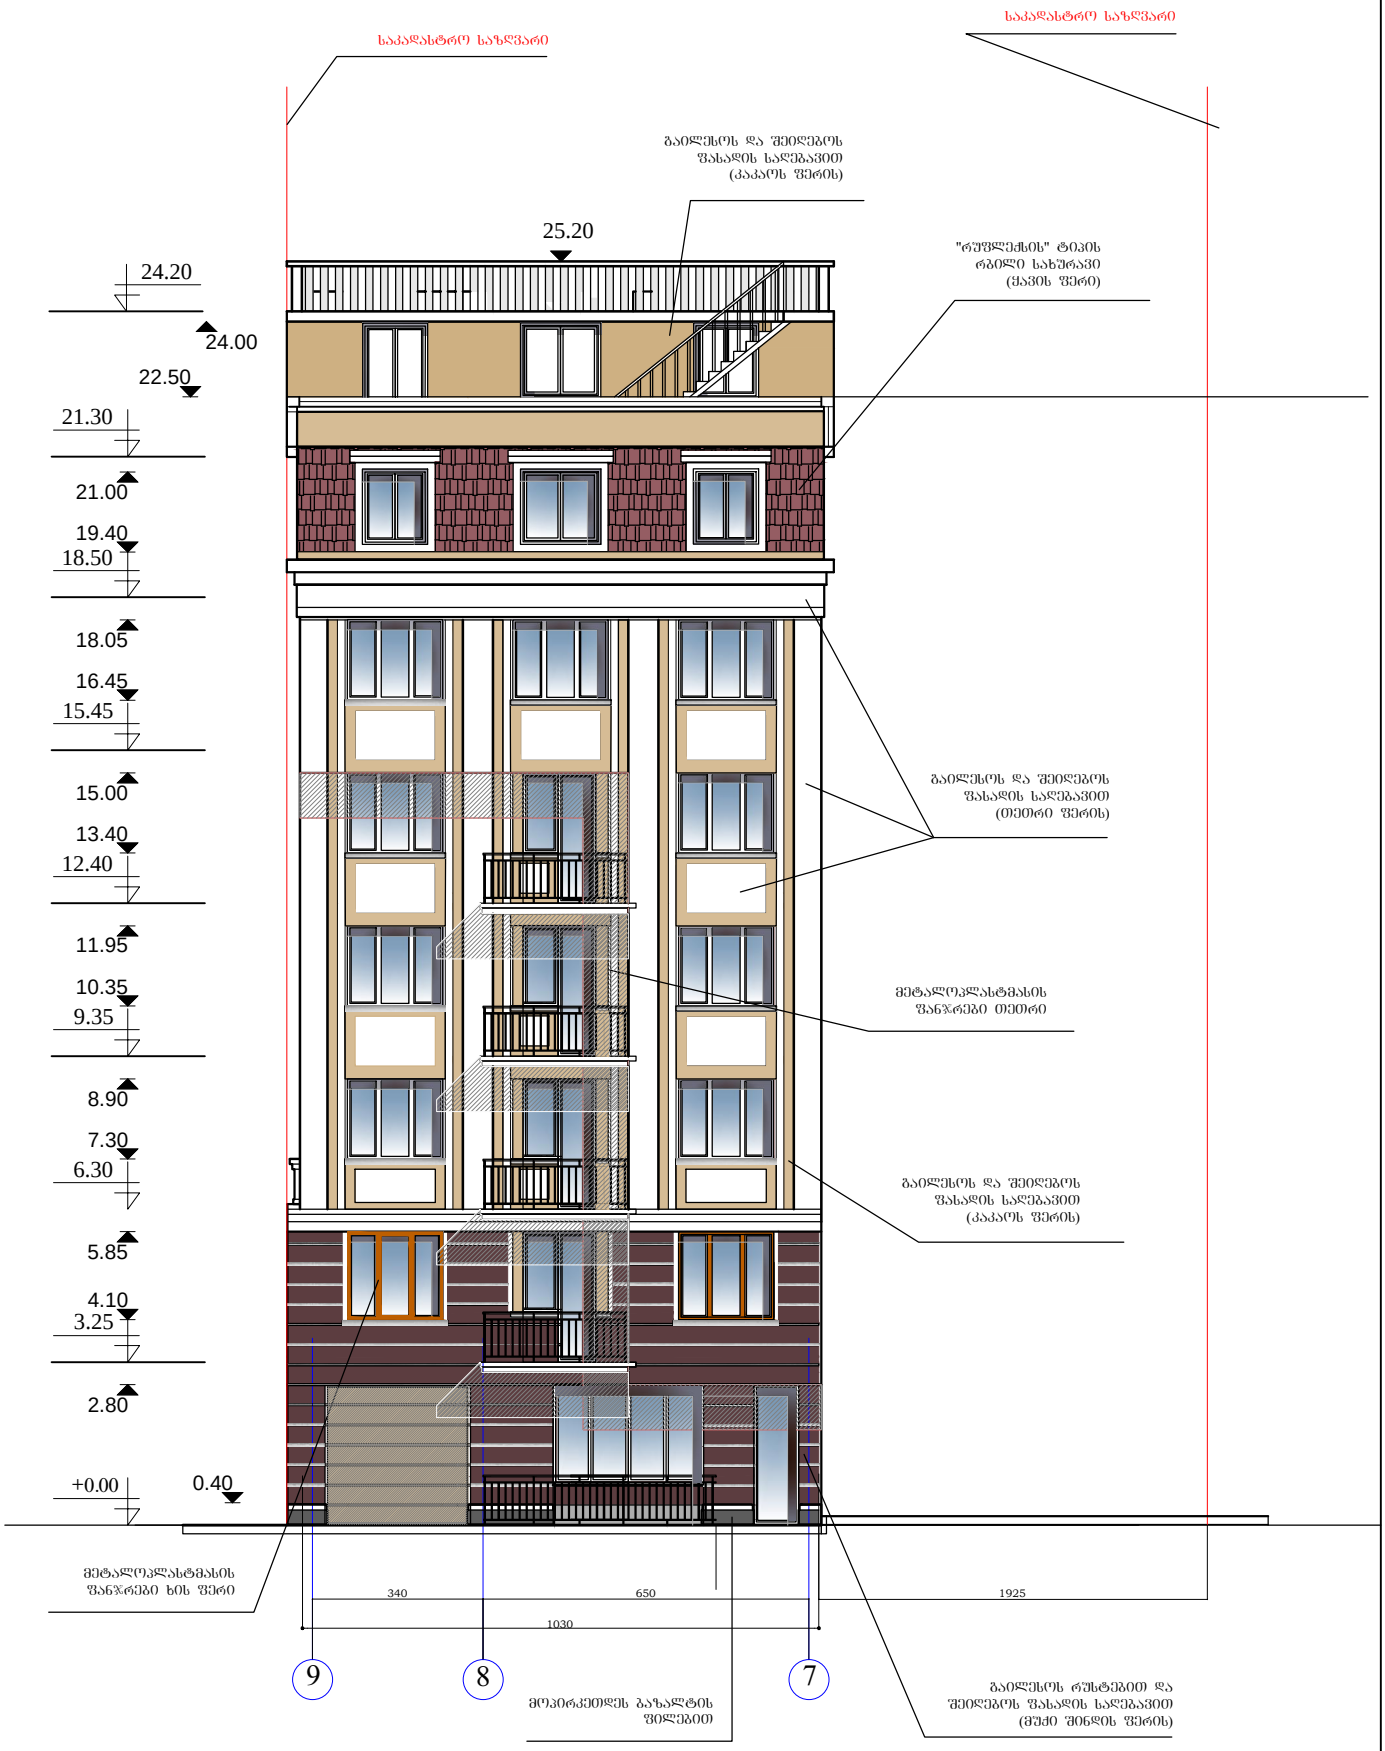

			ქ. თბილისში, ბაბარინის I შეს. №8 და №8ა-ში მდებარე არსებული სასტუმროს რეკონსტრუქცია-გაფართოების პროექტის მეორედ კორექტირება.	ს.ტ.	ფ	ფ-ბ0
დირექტორი	ალუაშვილი			მ.პ.	ა – 14	
არქიტექტორი	ალუაშვილი					
			ფასადი 9-7. მ. 1 : 100	0.მ. გიორგი ალუაშვილი		

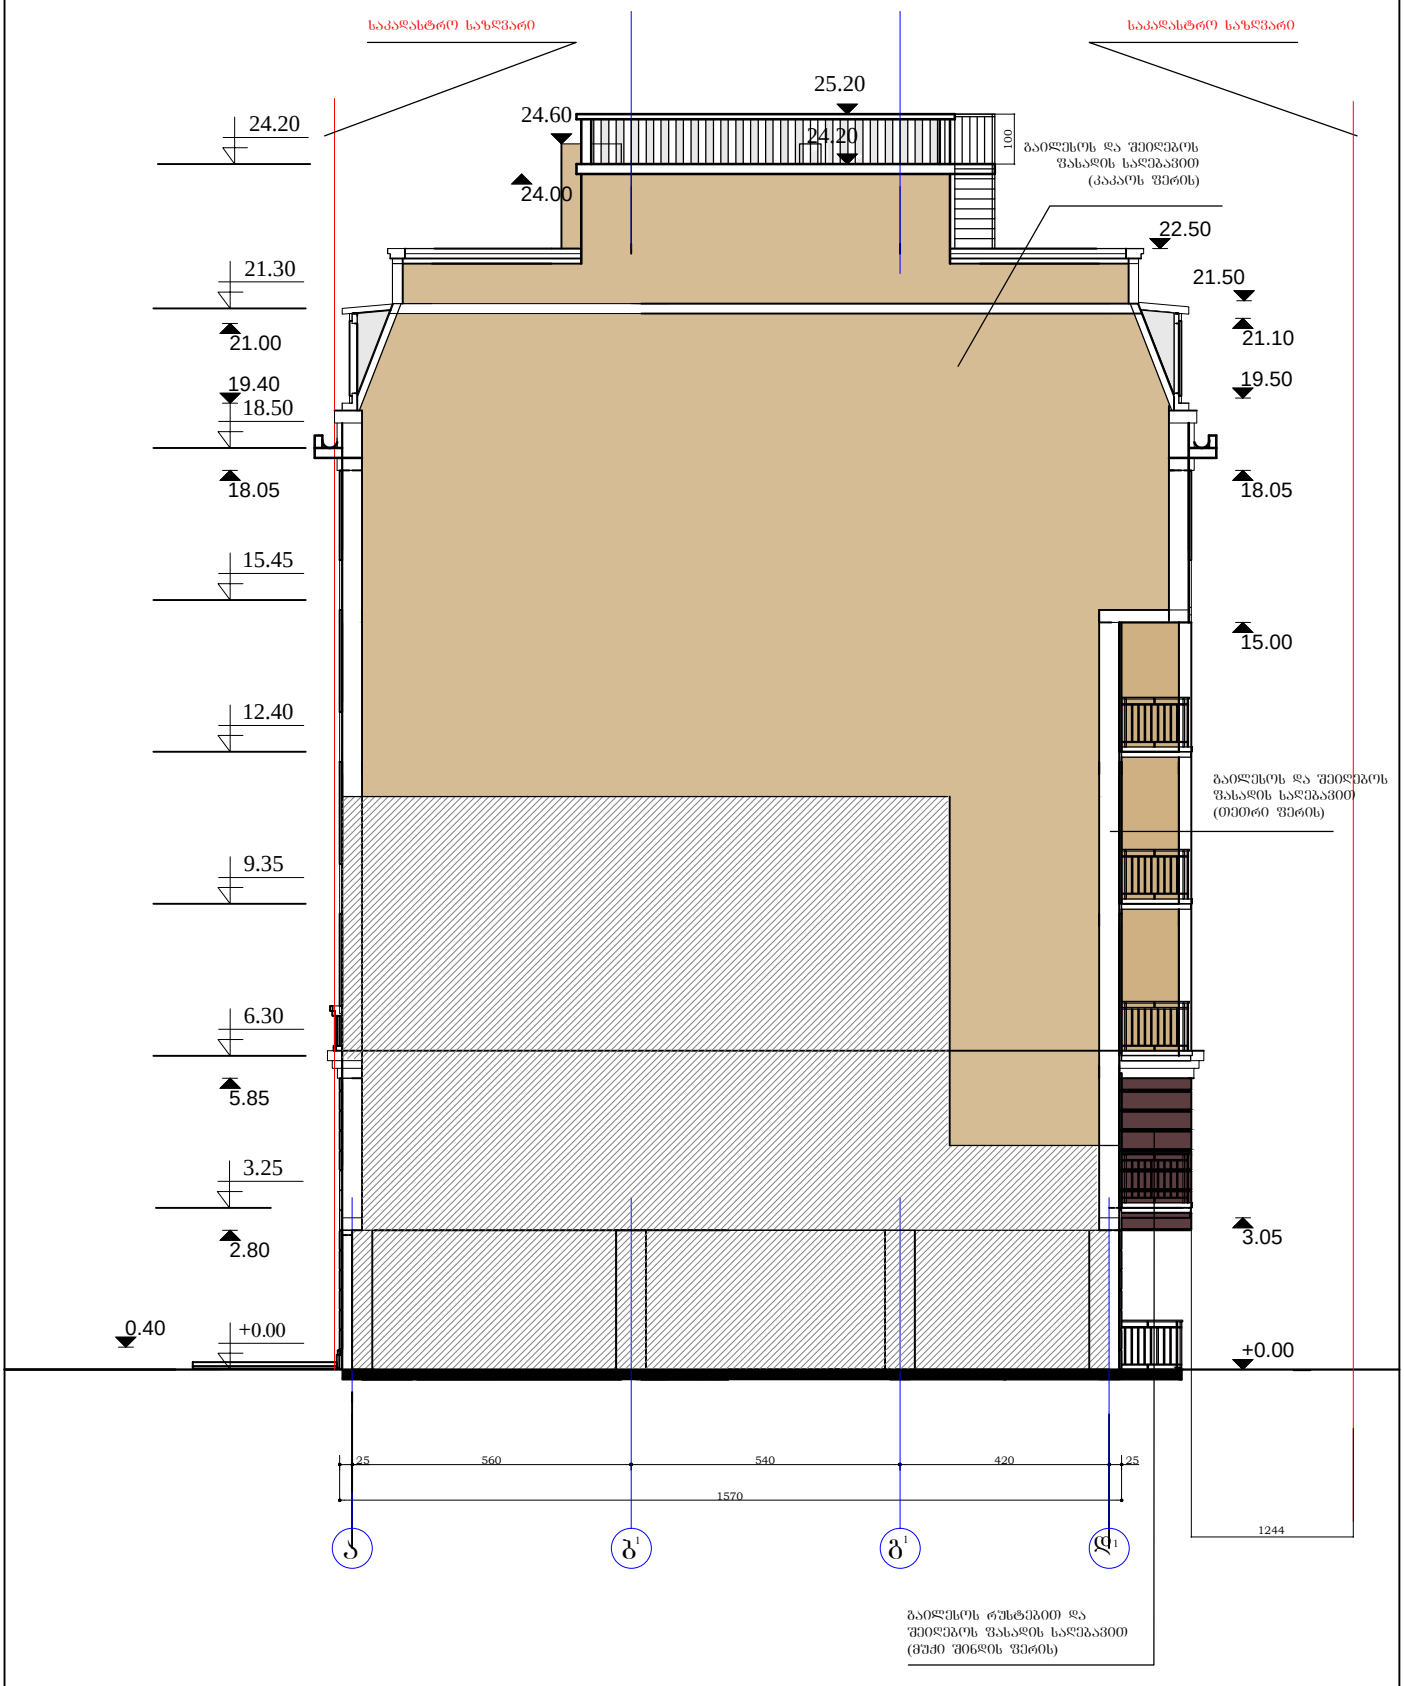

			ქ. ონჰილისში, გაბარონის I შეს. №8 და №8ა-ში მდებარე არსებული სახტუშროს რეკონსტრუქცია-გაფართოების პროექტის მეორედ კორექტირება.	ხტ.	ფ	ფ-ბი
დირექტორი	ალუაშვილი			გ.ა.	ა – 15	
არქიტექტორი	ალუაშვილი					
			ფასადი ა-ე¹ გ. 1 : 100	0.გ. გიორგი ალუაშვილი		

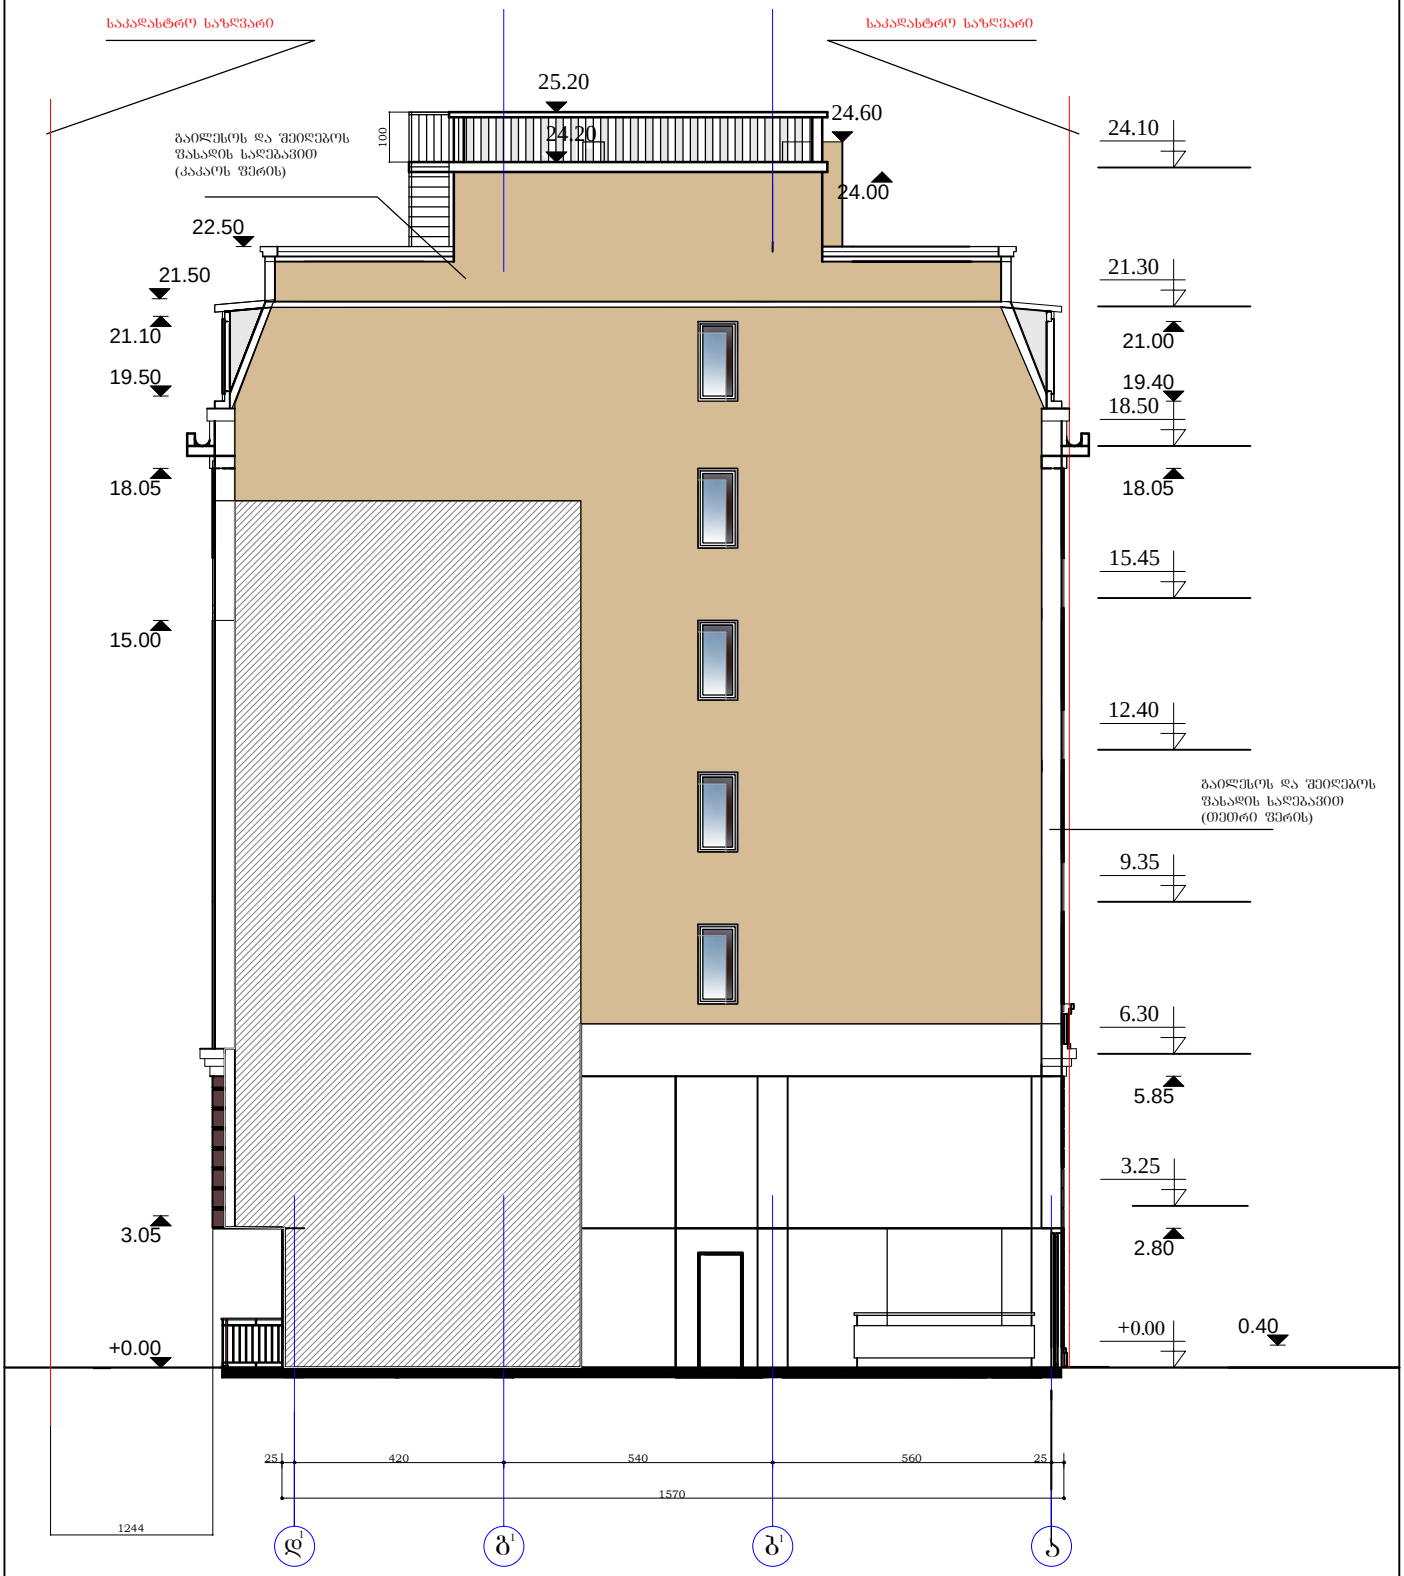

			ქ. ობოლისში, ბაბარიანის I შეს. №8 და №8ა-ში მდებარე არსებული სასტუმროს რეკონსტრუქცია-გაფართოების პროექტის მეორედ კორექტირება.	ს.ტ.	ფ	ფ-ბი
დირექტორი	ალუაშვილი			მ.ა.	ა – 16	
არქიტექტორი	ალუაშვილი					
			ფასადი დ¹- ა. მ. 1 : 100	ი.მ. გიორგი ალუაშვილი		