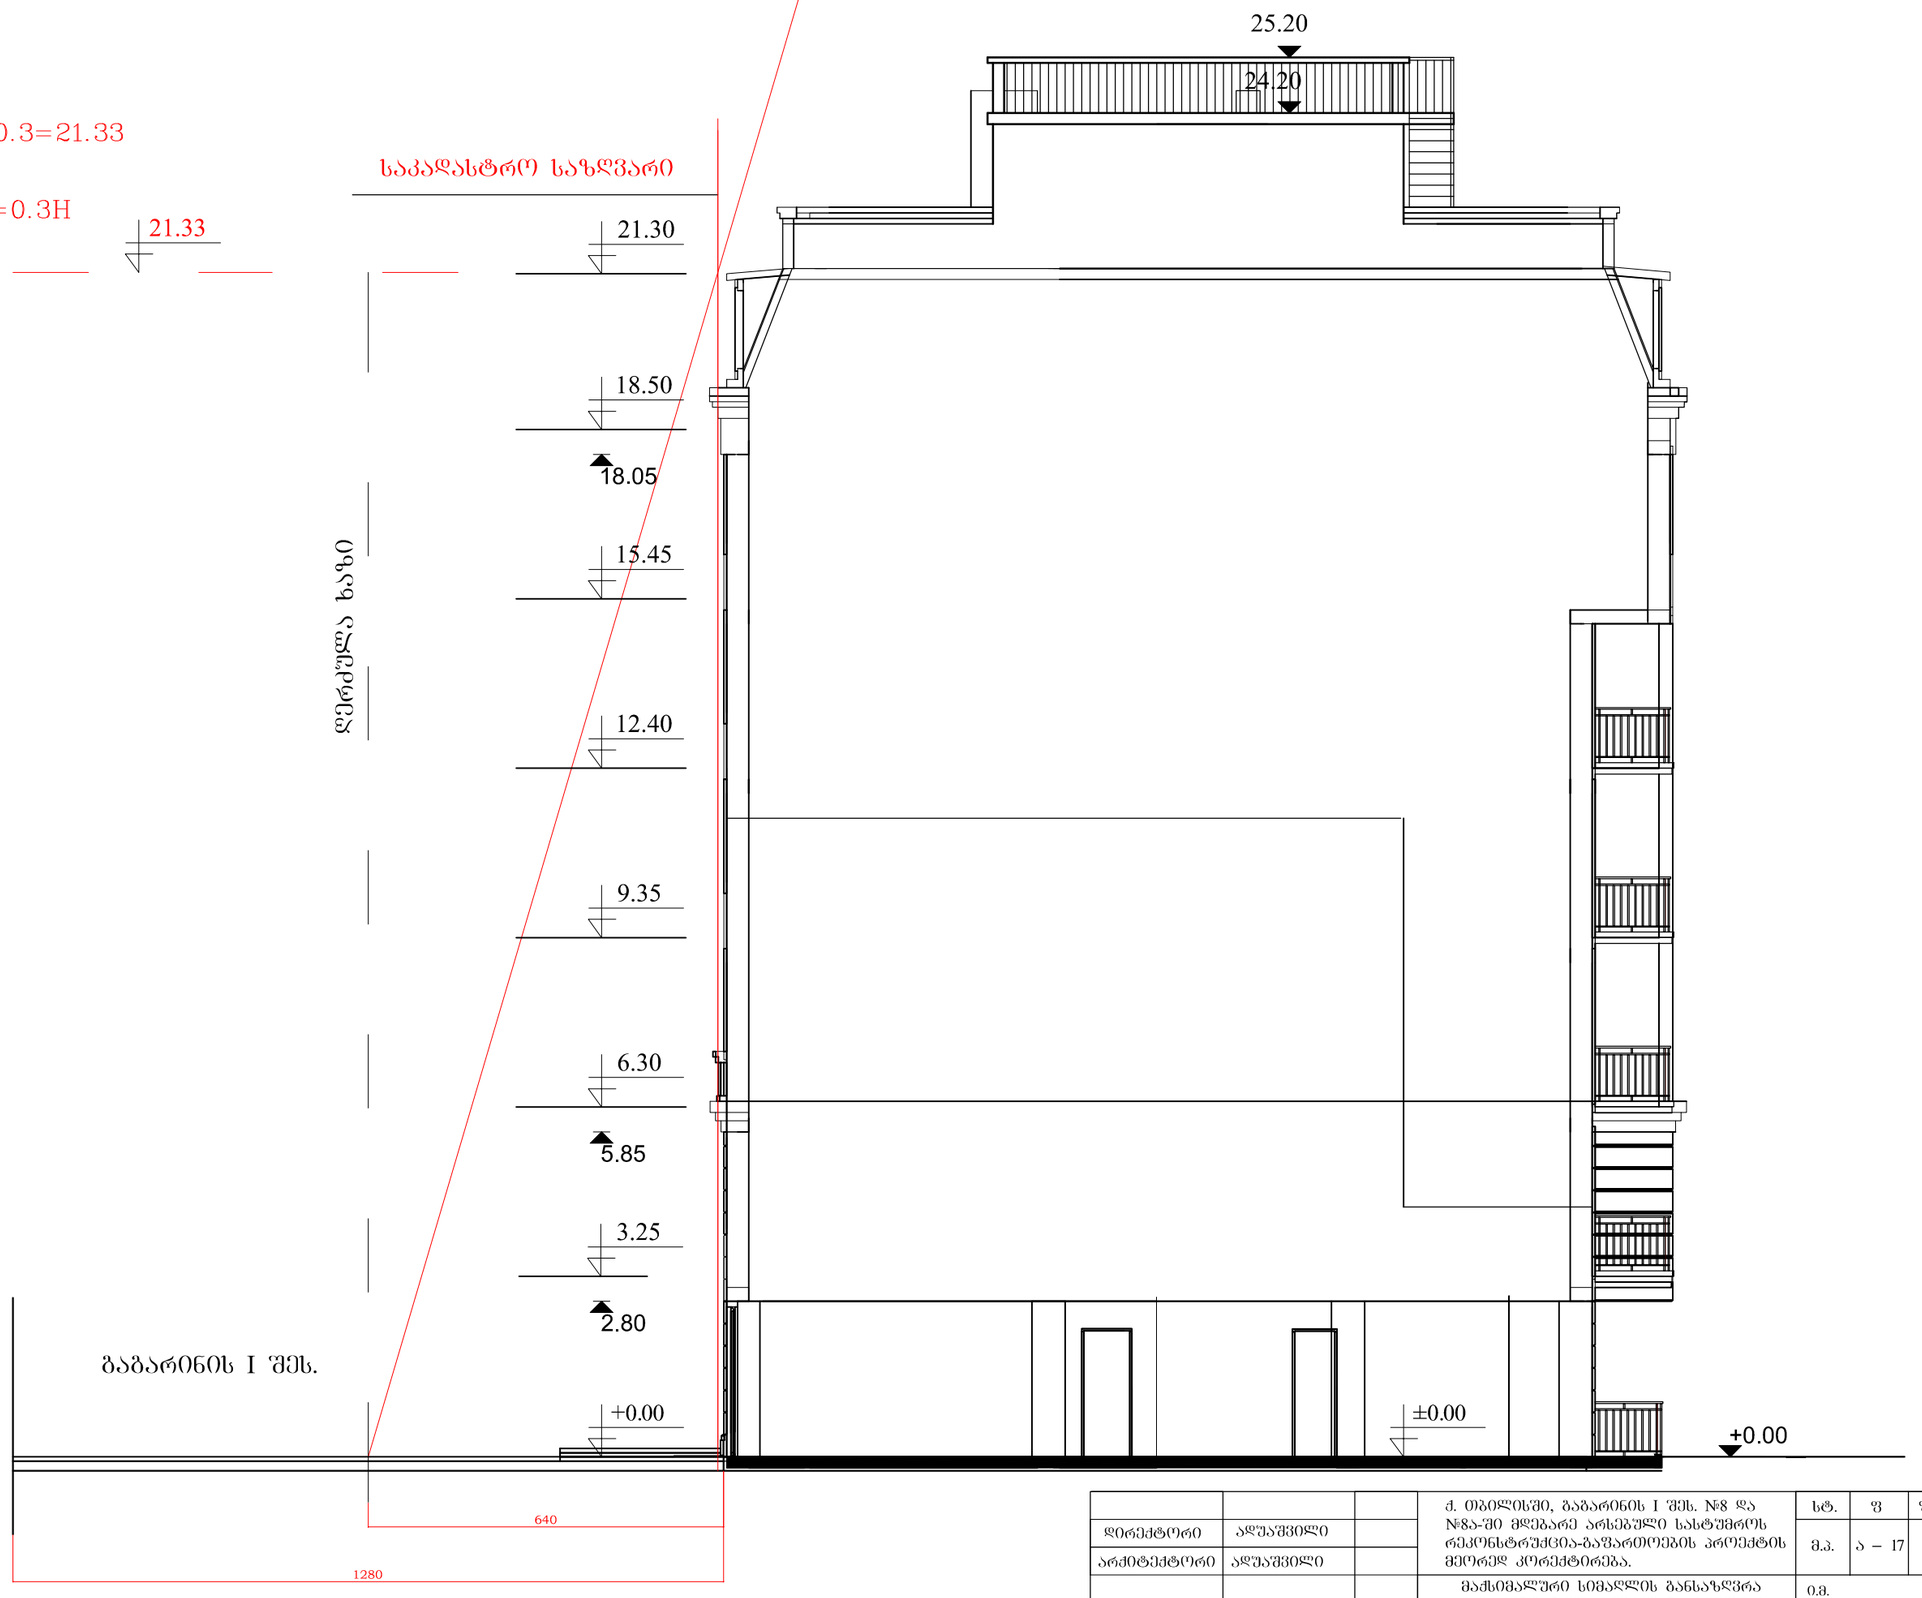

			ქ. ობილისში, ბაბარინის I შეს. №8 და №8ა-ში მდებარე არსებული სასტუმროს რეკონსტრუქცია-ბაფარილების პროექტის მეორედ კორექტირება.	სტ.	ფ	ფ-ბი
დირექტორი	ადუაშვილი			მ.პ.	ა – 17	
არქიტექტორი	ადუაშვილი					
			მასშტაბური სიმაღლის განსაზღვრა ბაბარინის I შესახვევიდან. პრილი I	ი.მ. ბიორგი ადუაშვილი		

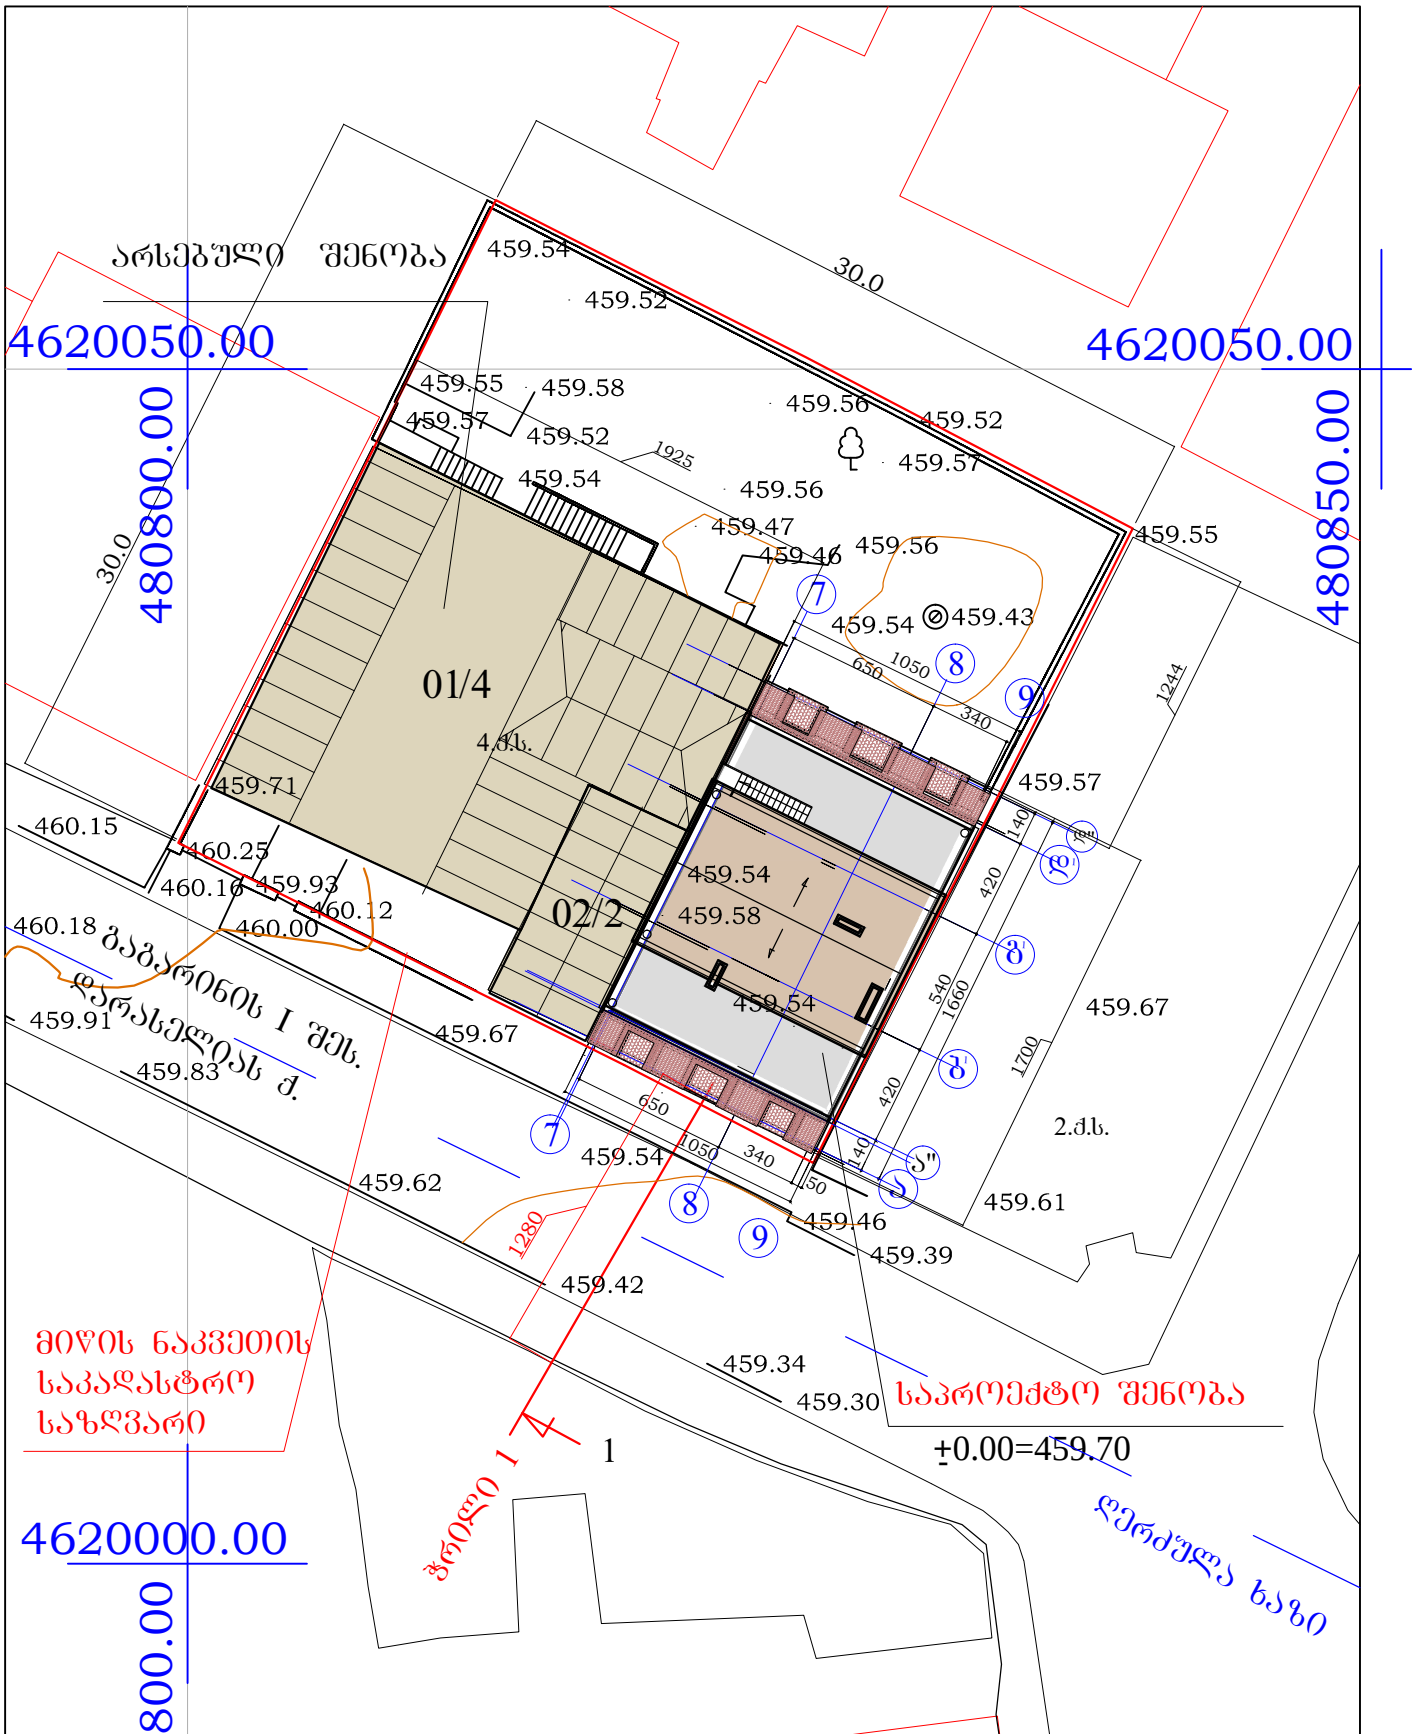

			ქ. თბილისში, გაგარინის I შეს. №8 და №8ა-ში მდებარე არსებული სასტუმროს რეკონსტრუქცია-გაფართოების პროექტის კორექტირება.	სტ.	ფ	ფ-ბი
დირექტორი	ადუაშვილი			მ.პ.	ა – 17	
არქიტექტორი	ადუაშვილი					
			მაქსიმალური სიმაღლის განსაზღვრა გაგარინის I შესახვევიდან.	ი.მ. ბიორგი ადუაშვილი		
			ბენ. გეგმა. მ. 1 : 500			