aqsonometriuli xedi 2



formati A-3	Tbilisi 2014 w.	pln.	failis saxeli

eqsplikacia:

pirobiTi niSnebi:

- momijnave saproeqto blokis sveti
- sveti
- kedeli
- saventilacio
- diafragma
- momijnave blokis RerZis xazi

SeniSvnebi:

damkveTi: levan arseniSvili

misamarTi: q. Tbilisi, qsnis quCis gagrZeleba #10

proeqtis saxelwodeba:
avtoservis centri

Tanamdeboba	gvari	xelmowera	TariRi
deireqtori	m.maxoSvili		10.01.14
pr. avtori	m.maxoSvili		10.01.14
pr. avtori	l.papeliSvili		10.01.14

CONCEPT-STUDIO
ARCHITECTURE & DESIGN

masStabi	1:200	
TariRi	10.01.14	

stadia	furceli	furclebi
proeqti	a-9	9

aqsonometriuli ixedi 3

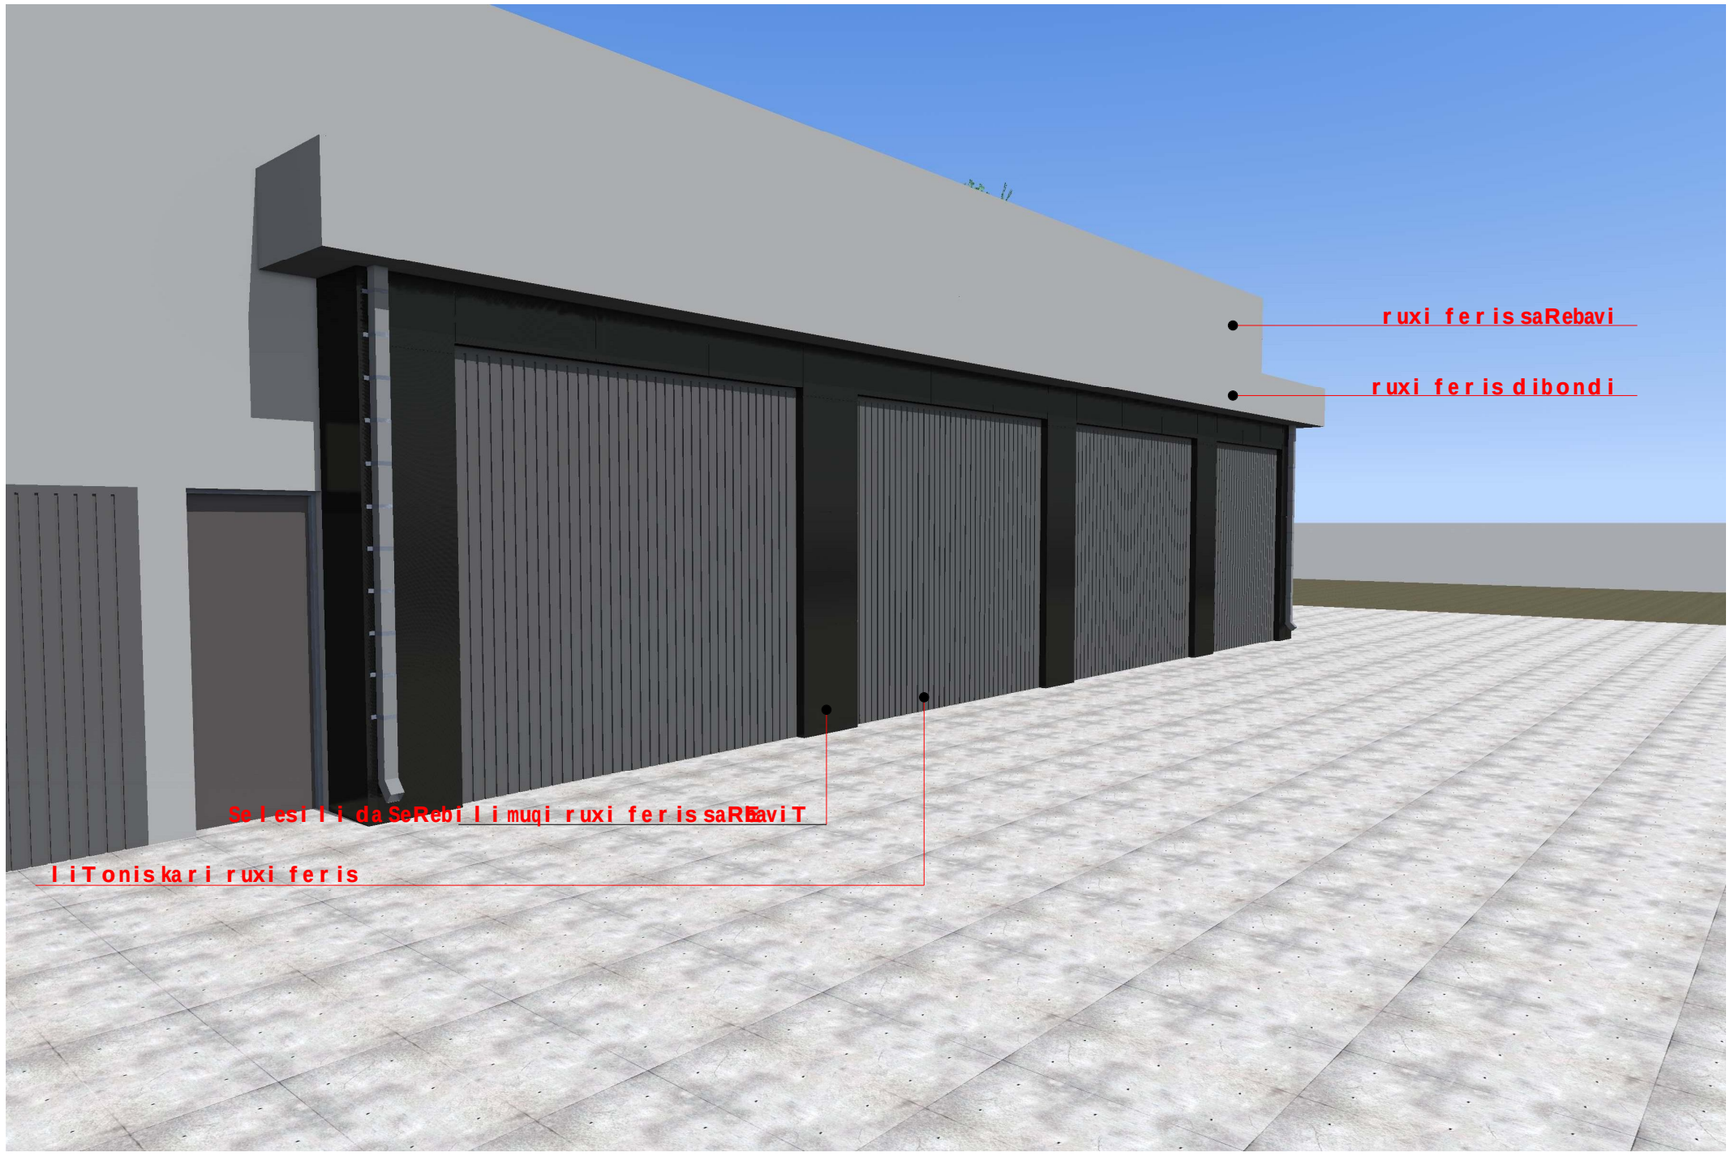

formati A-3 | Tbilisi 2014 w. | pln. | failis saxeli

eqsplikacia:

pirobiTi niSnebi:

- momijnave saproeqto blokis sveti
- sveti
- kedeli
- saventilacio
- diafragma
- momijnave blokis RerZis xazi

SeniSvnebi:

damkveTi: levan arseniSvili

misamarTi: q. Tbilisi, qsnis quCis gagrZeleba #10

proeqtis saxelwodeba:
avtoservis centri

Tanamdeboba	gvari	xelmowera	TariRi
direqtori	m.maxoSvili		10. 01.14
pr. avtori	m.maxoSvili		10. 01.14
pr. avtori	l.papeliSvili		10. 01.14

CONCEPT-STUDIO ARCHITECTURE & DESIGN

masStabi	1:200	
TariRi	10. 01.14	

stadia	furceli	furclebi
proeqti	a-5	9

aqsonometriuli xedi 4



formati **A-3** | Tbilisi 2014 w. | pln. failis saxeli

eqsplikacia:

pirobiTi niSnebi:

- momijnave saproeqto blokis sveti
- sveti
- kedeli
- saventilacio
- diafragma
- momijnave blokis RerZis xazi

SeniSvnebi:

damkveTi: levan arseniSvili

misamarTi: q. Tbilisi, qsnis quCis gagrZeleba #10

proeqtis saxelwodeba:
avtoservis centri

Tanamdeboba	gvari	xelmowera	TariRi
direqtori	m.maxoSvili		10. 01.14
pr. avtori	m.maxoSvili		10. 01.14
pr. avtori	l.papeliSvili		10. 01.14

CONCEPT-STUDIO ARCHITECTURE & DESIGN

masStabi	1:200	
TariRi	10. 01.14	

stadia	furceli	furclebi
proeqti	a-5	9

aqsonometriuli xedi 1



formati A-3	Tbilisi 2014 w.	pln.	failis saxeli

eqsplikacia:

pirobiTi niSnebi:

- momijnave saproeqto blokis sveti
- sveti
- kedeli
- saventilacio
- diafragma
- momijnave blokis RerZis xazi

SeniSvnebi:

damkveTi: levan arseniSvili

misamarTi: q. Tbilisi, qsnis quCis gagrZeleba #10

proeqtis saxelwodeba:
avtoservis centri

Tanamdeboba	gvari	xelmowera	TariRi
deireqtori	m.maxoSvili		10.01.14
pr.avtori	m.maxoSvili		10.01.14
pr.avtori	l.papeliSvili		10.01.14

CONCEPT-STUDIO ARCHITECTURE & DESIGN

masStabi	1:200	
TariRi	10.01.14	

stadia	furceli	furclebi
proeqti	a-8	9

fotomontaJi



formati A-3	Tbilisi 2014 w.	pln.	failis saxeli

eqsplikacia:

pirobiTi niSnebi:

- momijnave saproeqto blokis sveti
- sveti
- kedeli
- saventilacio
- diafragma
- momijnave blokis RerZis xazi

SeniSvnebi:

damkveTi: levan arseniSvili

misamarTi: q. Tbilisi, qsnis quCis gagrZeleba #10

proeqtis saxelwodeba:
avtoservis centri

Tanamdeboba	gvari	xelmowera	TariRi
deireqtori	m.maxoSvili		10.01.14
pr. avtori	m.maxoSvili		10.01.14
pr. avtori	l.papeliSvili		10.01.14

CONCEPT-STUDIO ARCHITECTURE & DESIGN

masStabi	1:200	
TariRi	10.01.14	

stadia	furceli	furclebi
proeqti	a-5	9