ko reqti rebu l i gegma

Sen o ba
nageb o ba

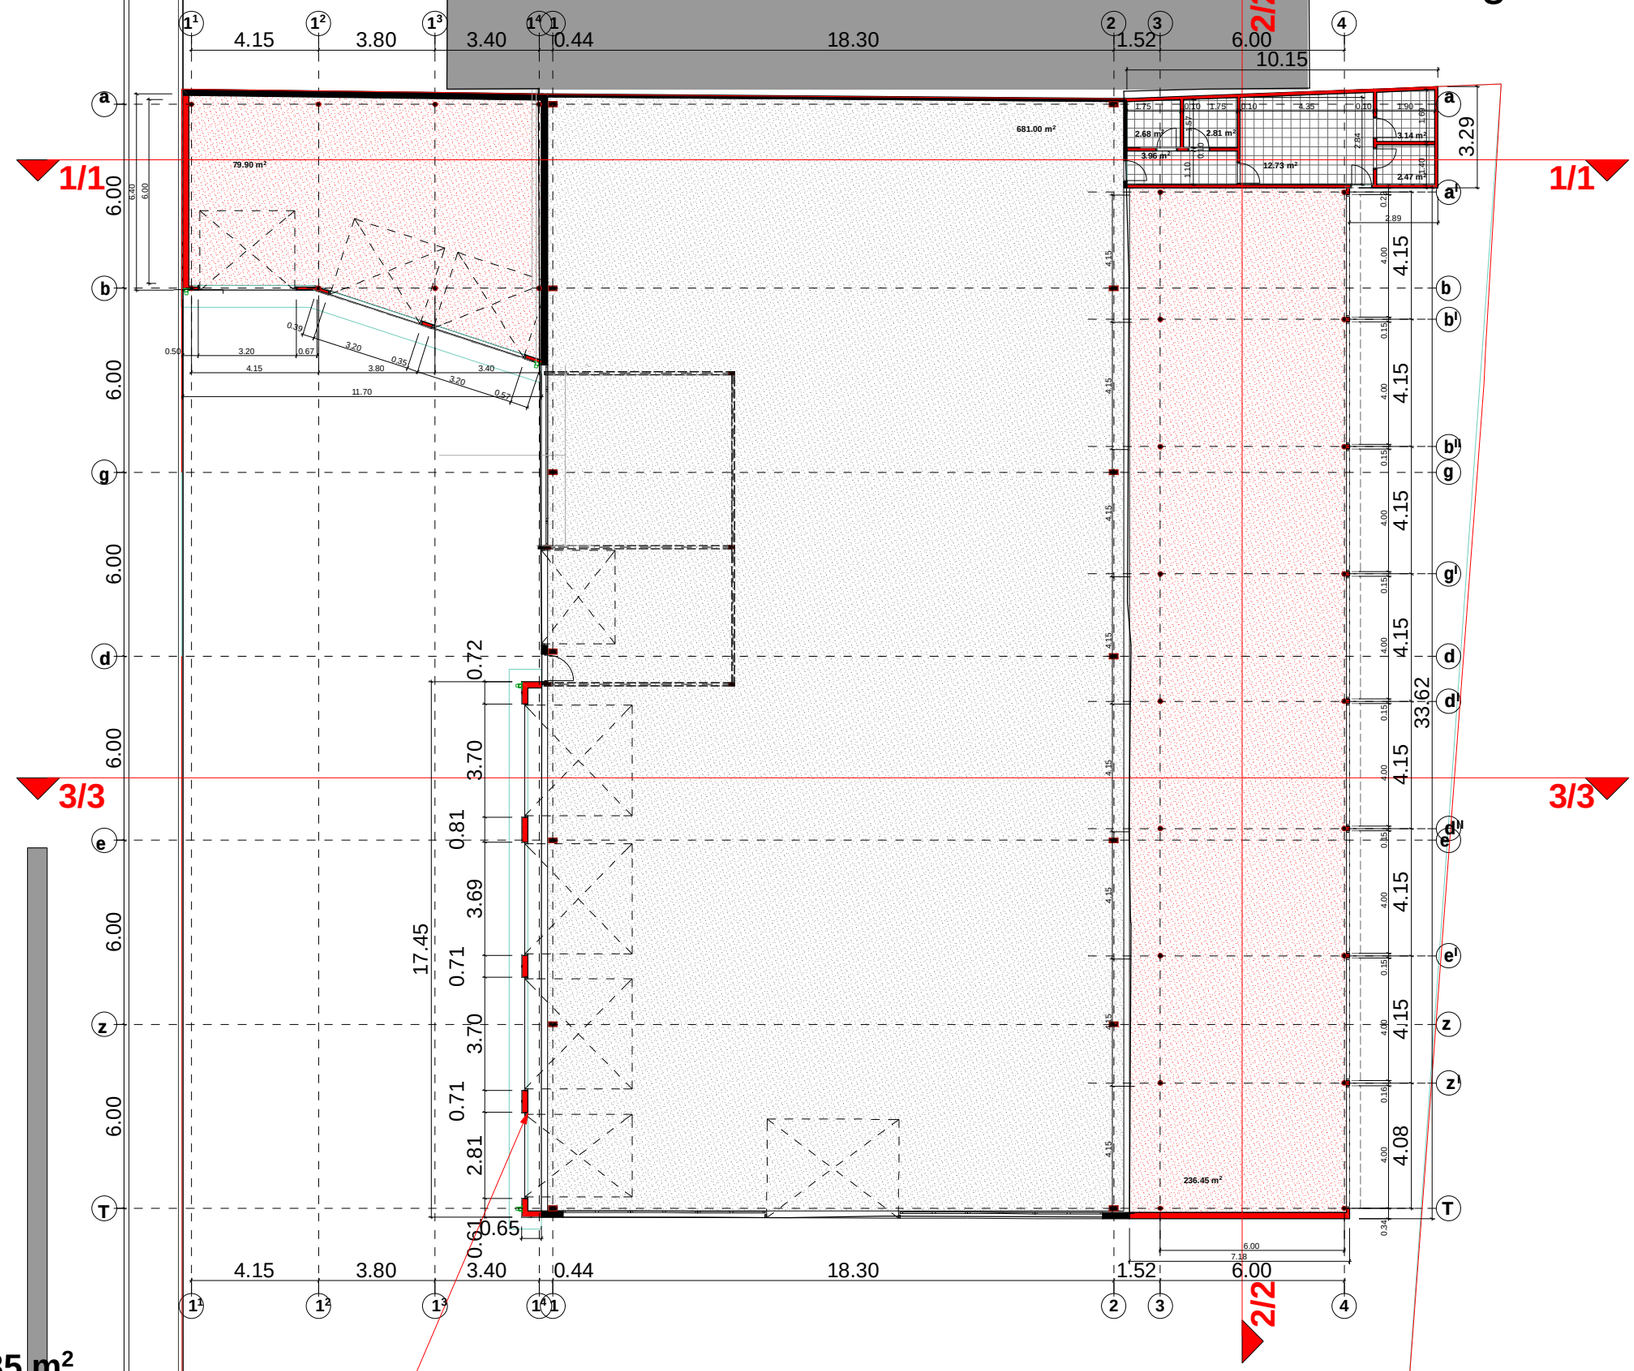

84.35 m²

274.01 m2

11.35 m²

ko reqti rebu l i nawi l i

a r sebu l i Seno ba

sapr o eqto Seno ba

formati	A-3
Tbi l isi 2014 w.	
pln.	fa i l is saxe l i

eqsp l ikac ia:

pi robiTi niSnebi:

- momijnave saproeqto blokis sveti
- sveti
- kedeli
- saventilacio
- diafragma
- momijnave blokis RerZis xazi

SeniSvnebi:

damkveTi: l evan arseniSv l i

misamarTi: q. Tbi l isi, qsnis quCis gagrZe l eba #10

proeqtis saxe l wodeba:
avtoservis centri

Tanamdeboba	gvari	xe l mowera	TariRi
dei reqtori	m. maxoSvi l i		10. 01.14
pr. avtori	m. maxoSvi l i		10. 01.14
pr. avtori	l. pape l iSvi l i		10. 01.14

CONCEPT-STUDIO
ARCHITECTURE & DESIGN

masStabi	1:200	
TariRi	10. 01.14	
stadia	furceli	furclebi
proeqti	a-2	9

saproeqto gegma

Senoba
nageboba

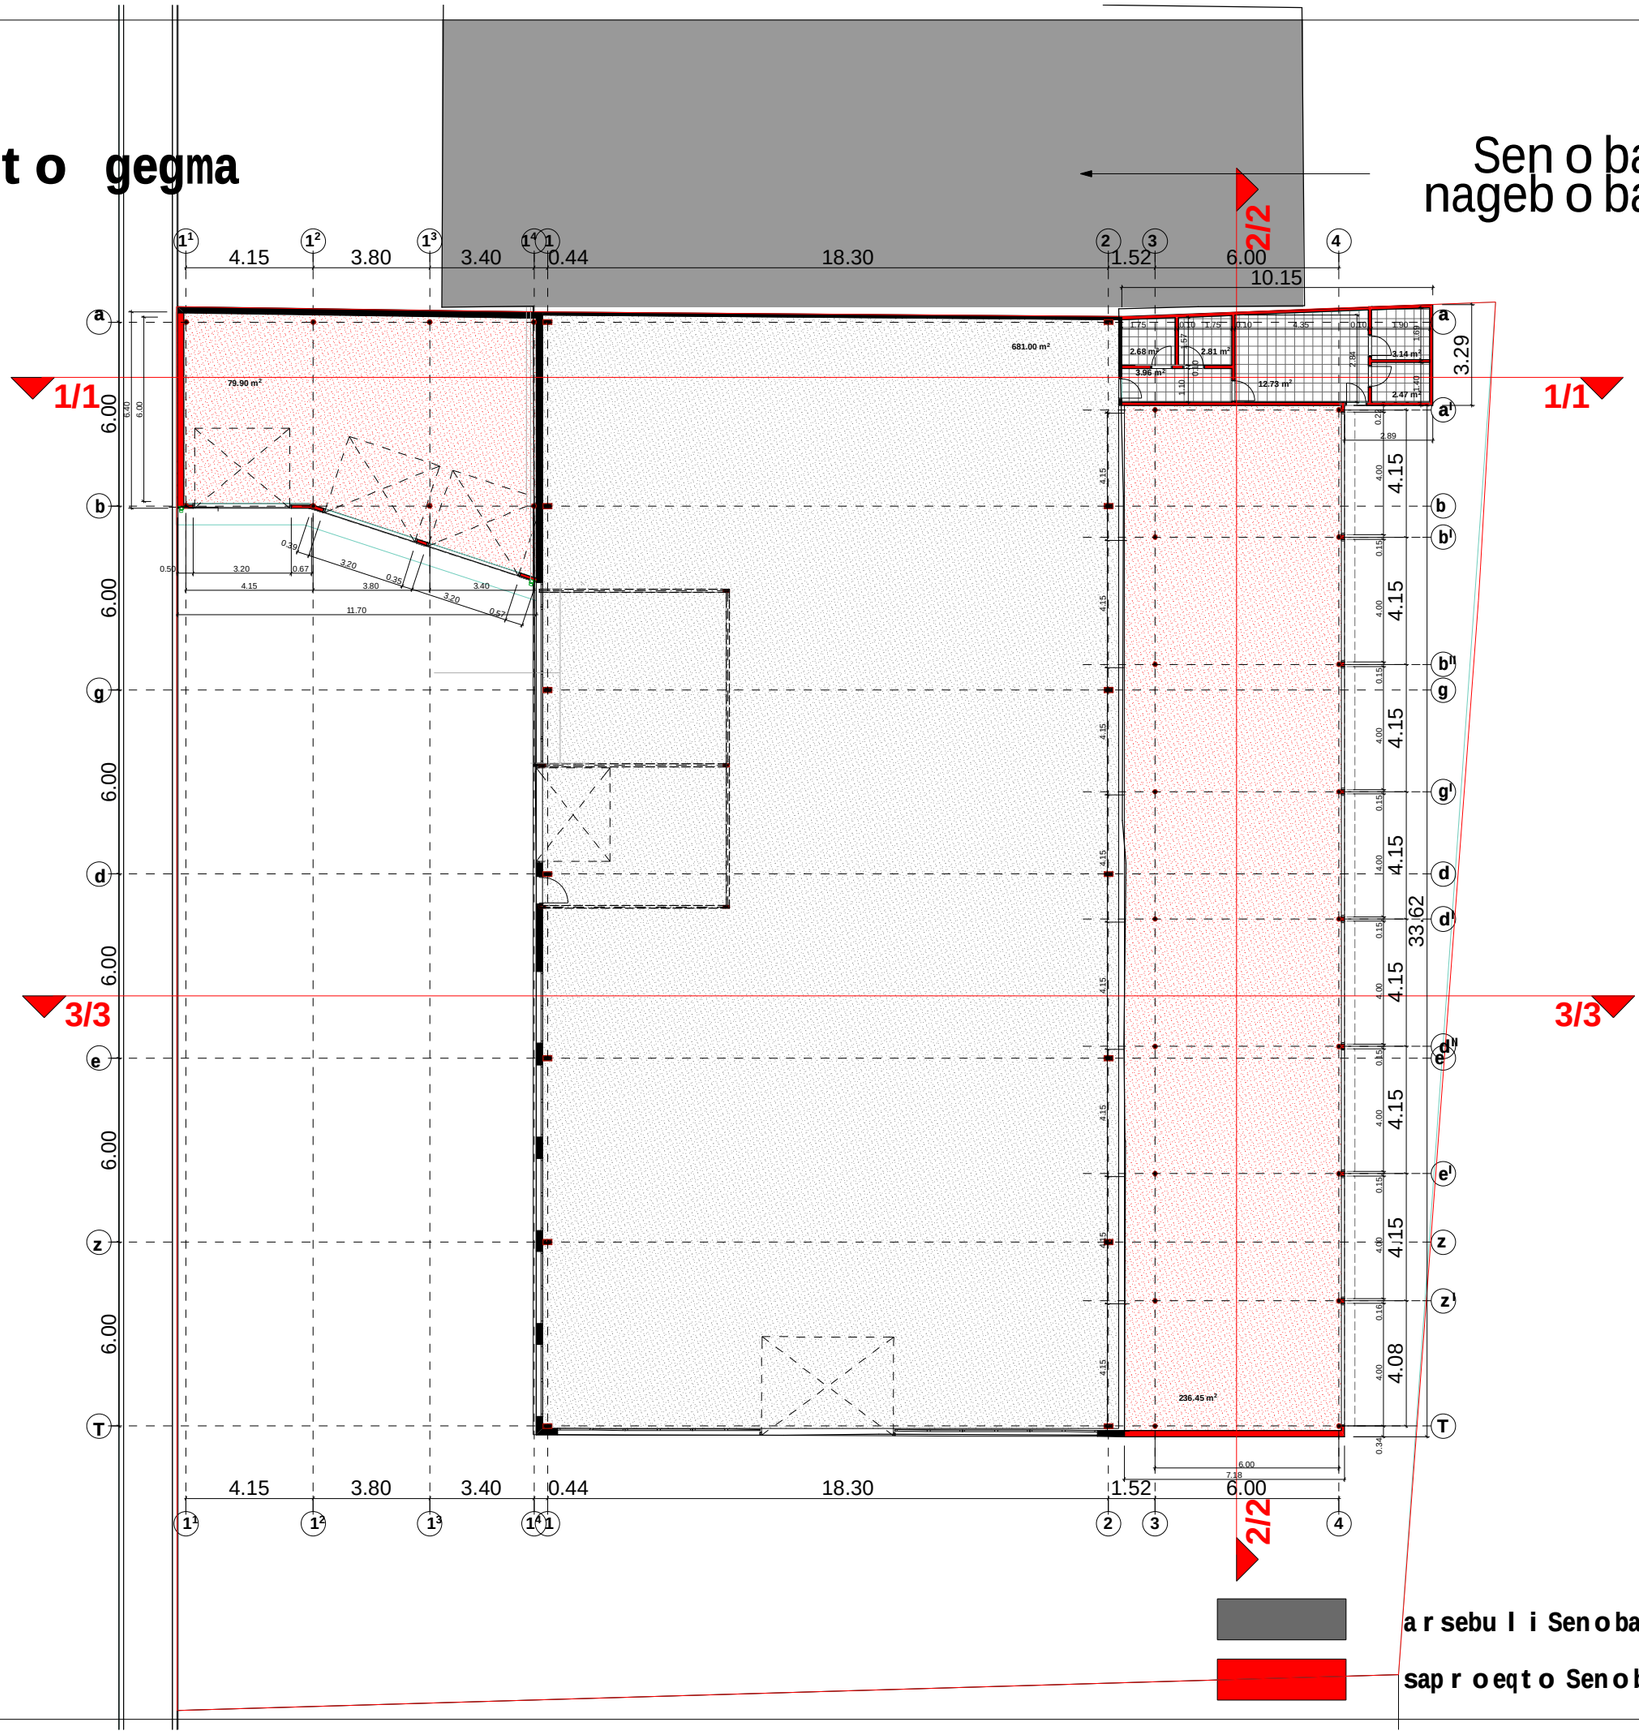

84.35 m²

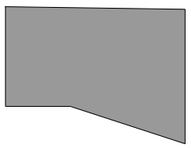

274.01 m2

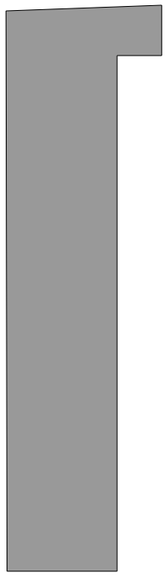

arsebuli Senoba

saproeqto Senoba

formati **A-3** | Tbilisi 2014 w. | pln. failis saxeli

eqsplikacia:

pirobiTi niSnebi:

- momijnave saproeqto blokis sveti
- sveti
- kedeli
- saventilacio
- diafragma
- momijnave blokis RerZis xazi

SeniSvnebi:

damkveTi: levan arseniSvili

misamarTi: q. Tbilisi, qsnis quCis gagrZeleba #10

proeqtis saxelwodeba:
avtoservis centri

Tanamdeboba	gvari	xelmowera	TariRi
deireqtori	**m.maxoSvili**		10. 01.14
pr. avtori	**m.maxoSvili**		10. 01.14
pr. avtori	**l.papeliSvili**		10. 01.14

CONCEPT-STUDIO ARCHITECTURE & DESIGN

masStabi	1:200	
TariRi	10. 01.14	

stadia	furceli	furclebi
proeqti	**a-2**	**9**

koreqtirebuli gadaxurvis gegma

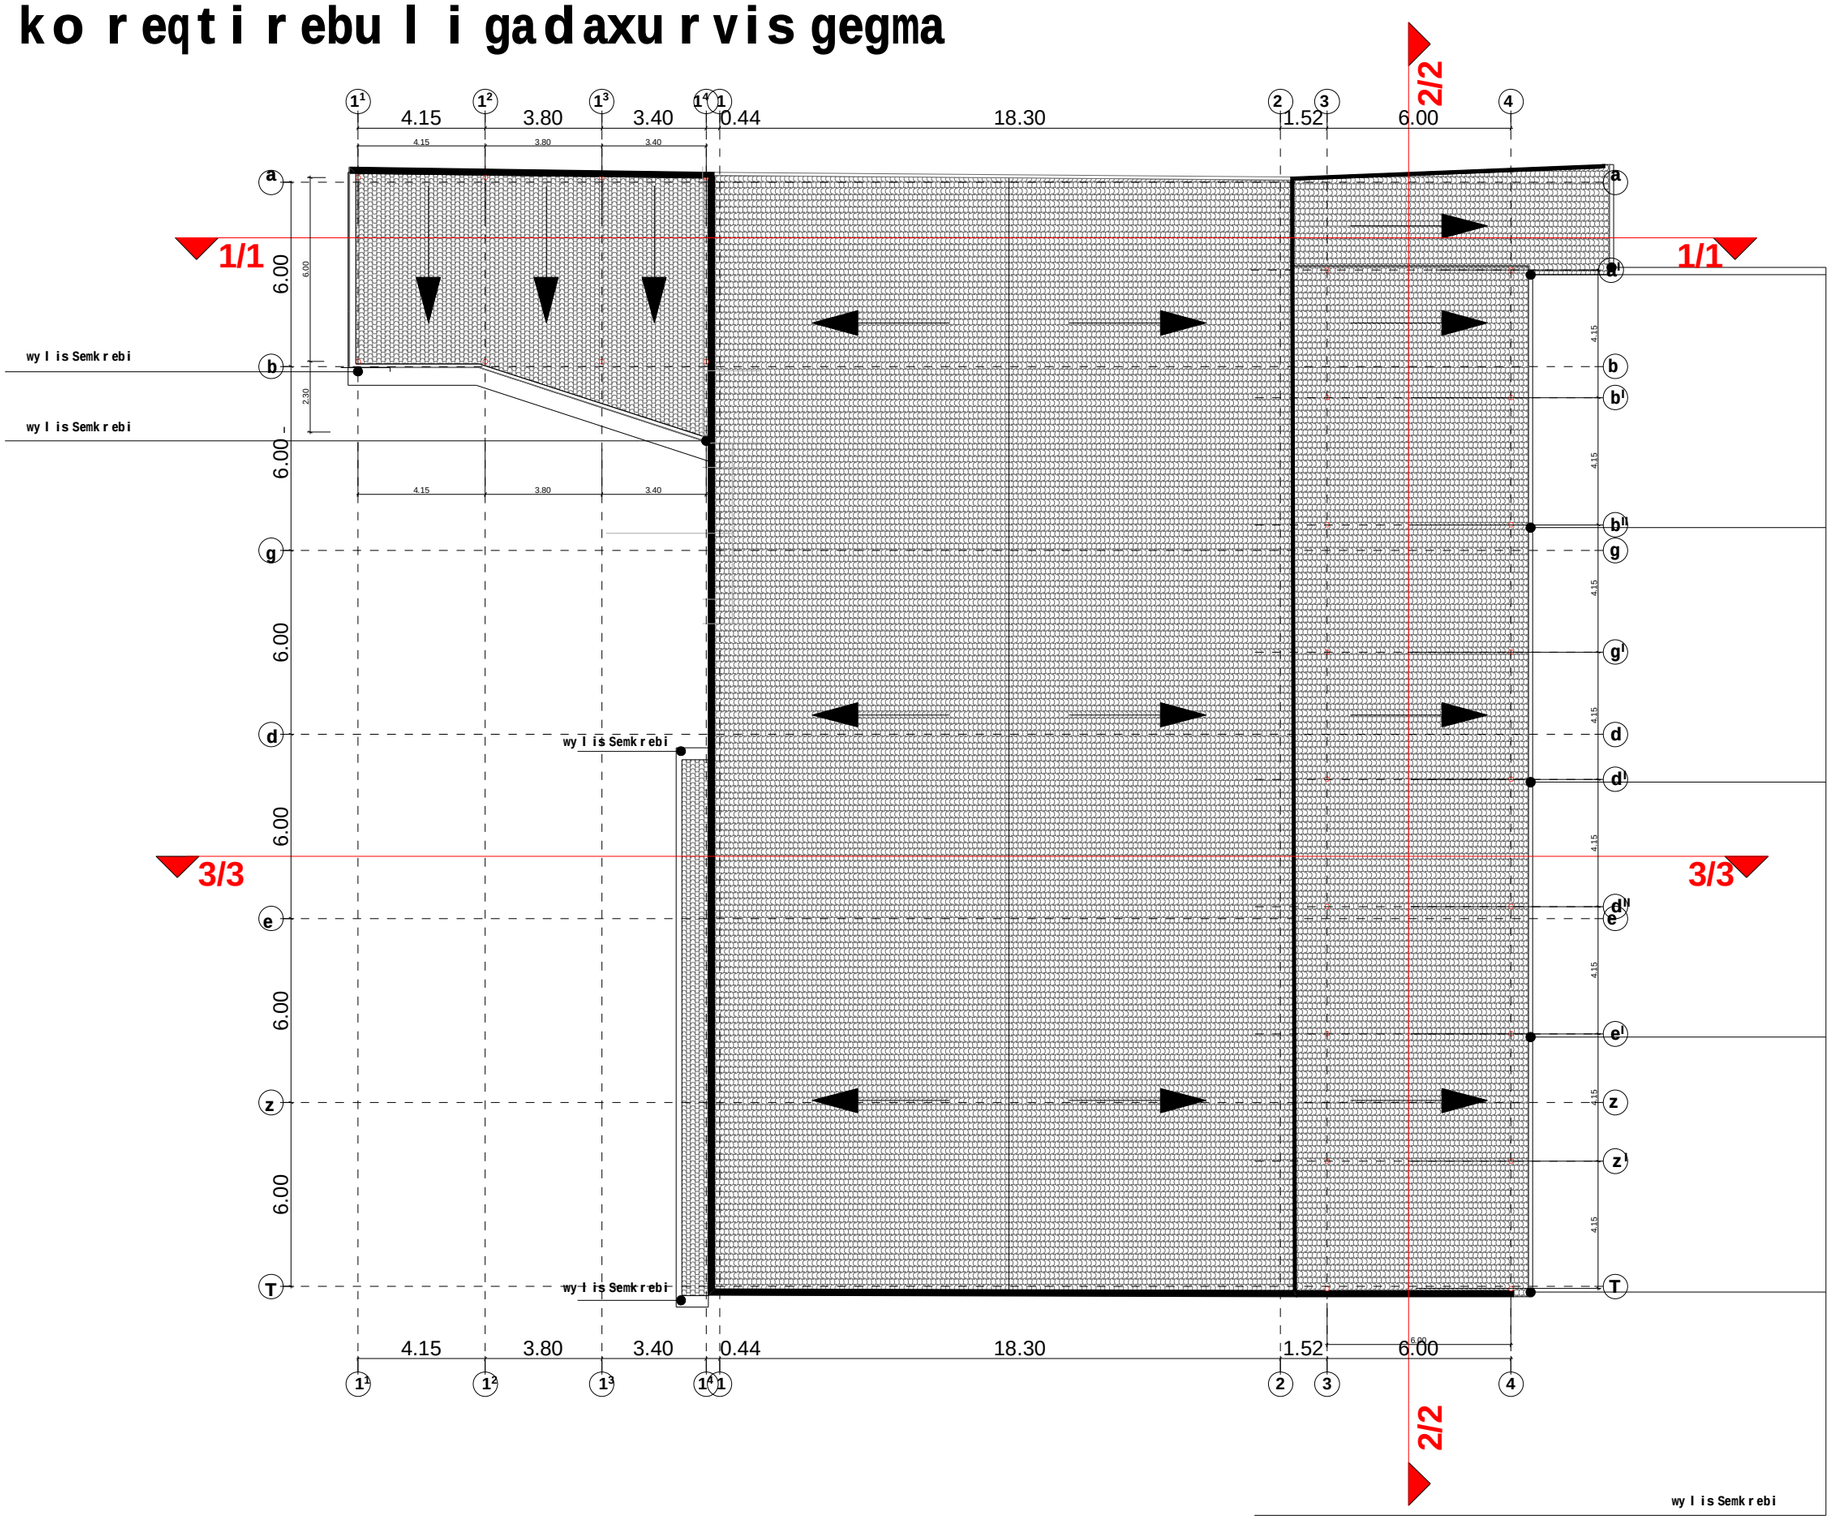

formati A-3	Tbilisi 2014 w.	pln. failis saxeli

eqsplikacia:

pirobiTi niSnebi:

- momijnave saproeqto blokis sveti
- sveti
- kedeli
- saventilacio
- diafragma
- momijnave blokis RerZis xazi

SeniSvnebi:

damkveTi: levan arseniSvli

misamarTi: q. Tbilisi, qsnis quCis gagrZeleba #10

proeqtis saxelwodeba: **avtoservis centri**

Tanamdeboba	gvari	xelmowera	TariRi
deireqtori	m.maxoSvili		10.01.14
pr.avtori	m.maxoSvili		10.01.14
pr.avtori	l.papeliSvili		10.01.14

CONCEPT-STUDIO ARCHITECTURE & DESIGN

masStabi	1:200	
TariRi	10.01.14	
stadia	furceli	furclebi
proeqti	a-3	9

saproeqto gadaxurvis gegma

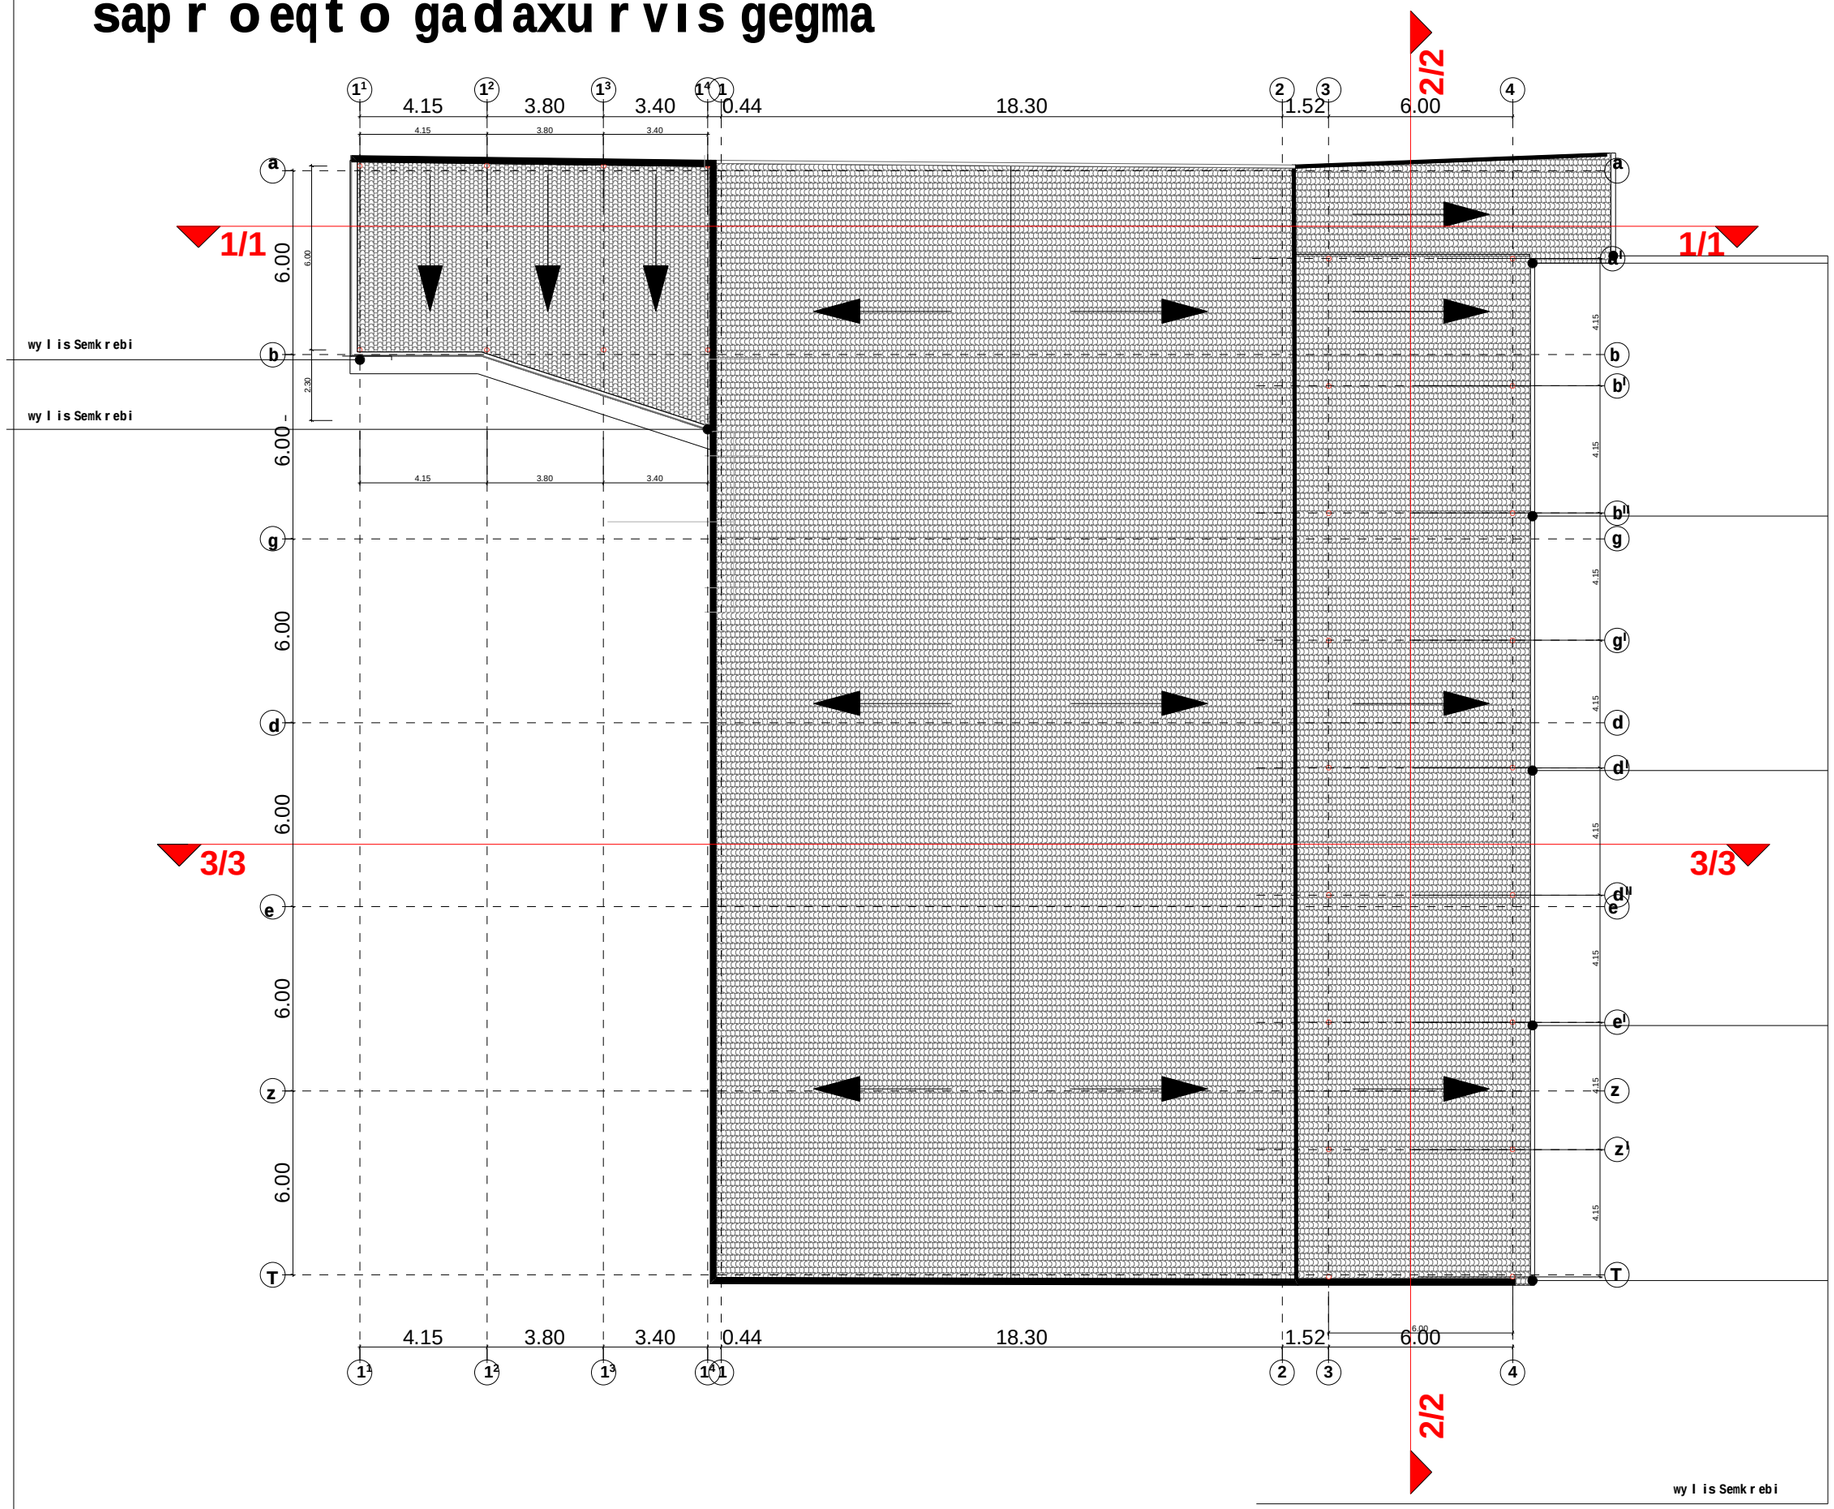

formati **A-3** | Tbilisi 2014 w. | pin. failis saxeli

eqsplikacia:

pirobiTi niSnebi:

- momijnave saproeqto blokis sveti
- sveti
- kedeli
- saventilacio
- diafragma
- momijnave blokis RerZis xazi

SeniSvnebi:

damkveTi: levan arseniSvili

misamarTi: q. Tbilisi, qsnis quCis gagrZeleba #10

proeqtis saxelwodeba:
avtoservis centri

Tanamdeboba	gvari	xelmowera	TariRi
deireqtori	**m. maxoSvili**		10. 01.14
pr. avtori	**m. maxoSvili**		10. 01.14
pr. avtori	**l. papeliSvili**		10. 01.14

CONCEPT-STUDIO ARCHITECTURE & DESIGN

masStabi	1:200	
TariRi	10. 01.14	

stadia	furceli	furclebi
proeqti	**a-3**	**9**