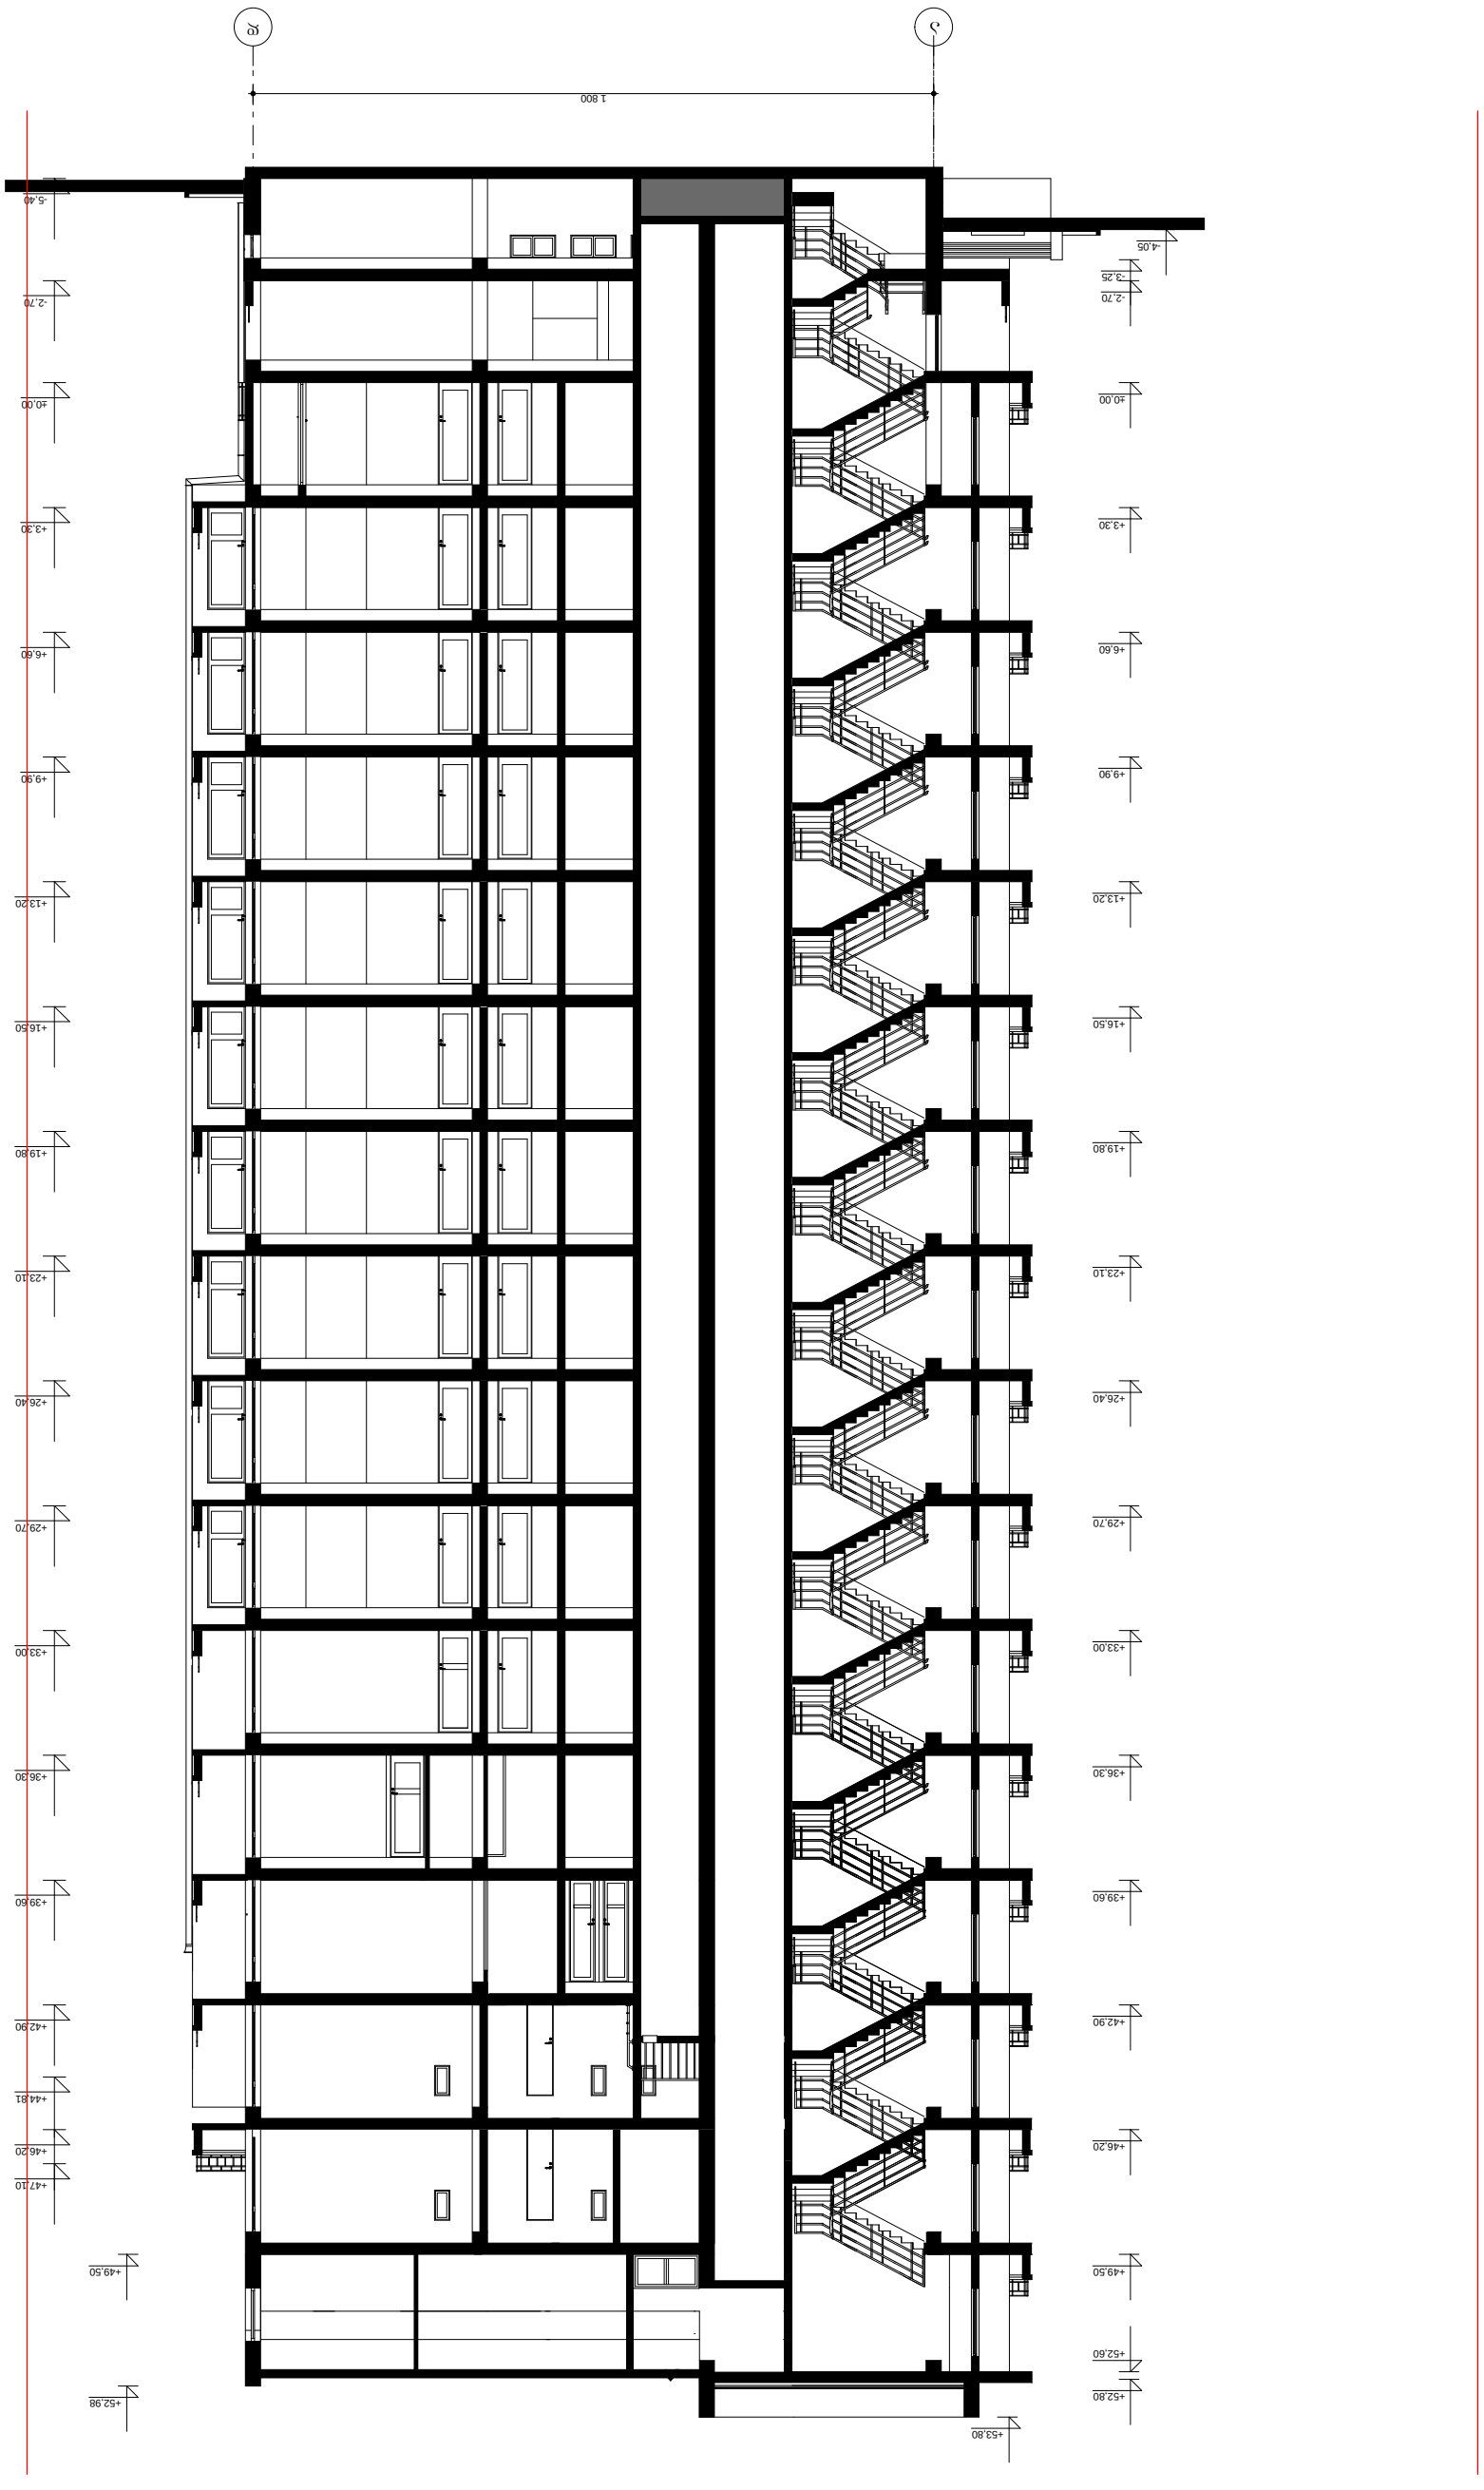

ჯ.პ.ფ.

"ჯეოსერჯ"

ქ. თბილისში, ვაკე-საბურთალოს რაიონში, ალექსანდრე ყაზბეგის ბაზირი №34-ში მრავალბინიანი ეკონომრებელ ეკლზე ეროვნის ალეკის ეროვნი

არქიტექტურული ნაწილი

ჯრილი 1-1

დაკვეთა №

ტადია	ფურცელი	ტაქტიკი
ე.ვ	ა-	1:200
დირექტორი		ე. ქუჩულორია
ერ. მთ. არქ.		ვ.ტარგაულაშვილი
შეასრულა		ი.ოკუჯავა

ჯრილი 1-1
ე. 1:200

ჭრილი 2-2
მ. 1:200

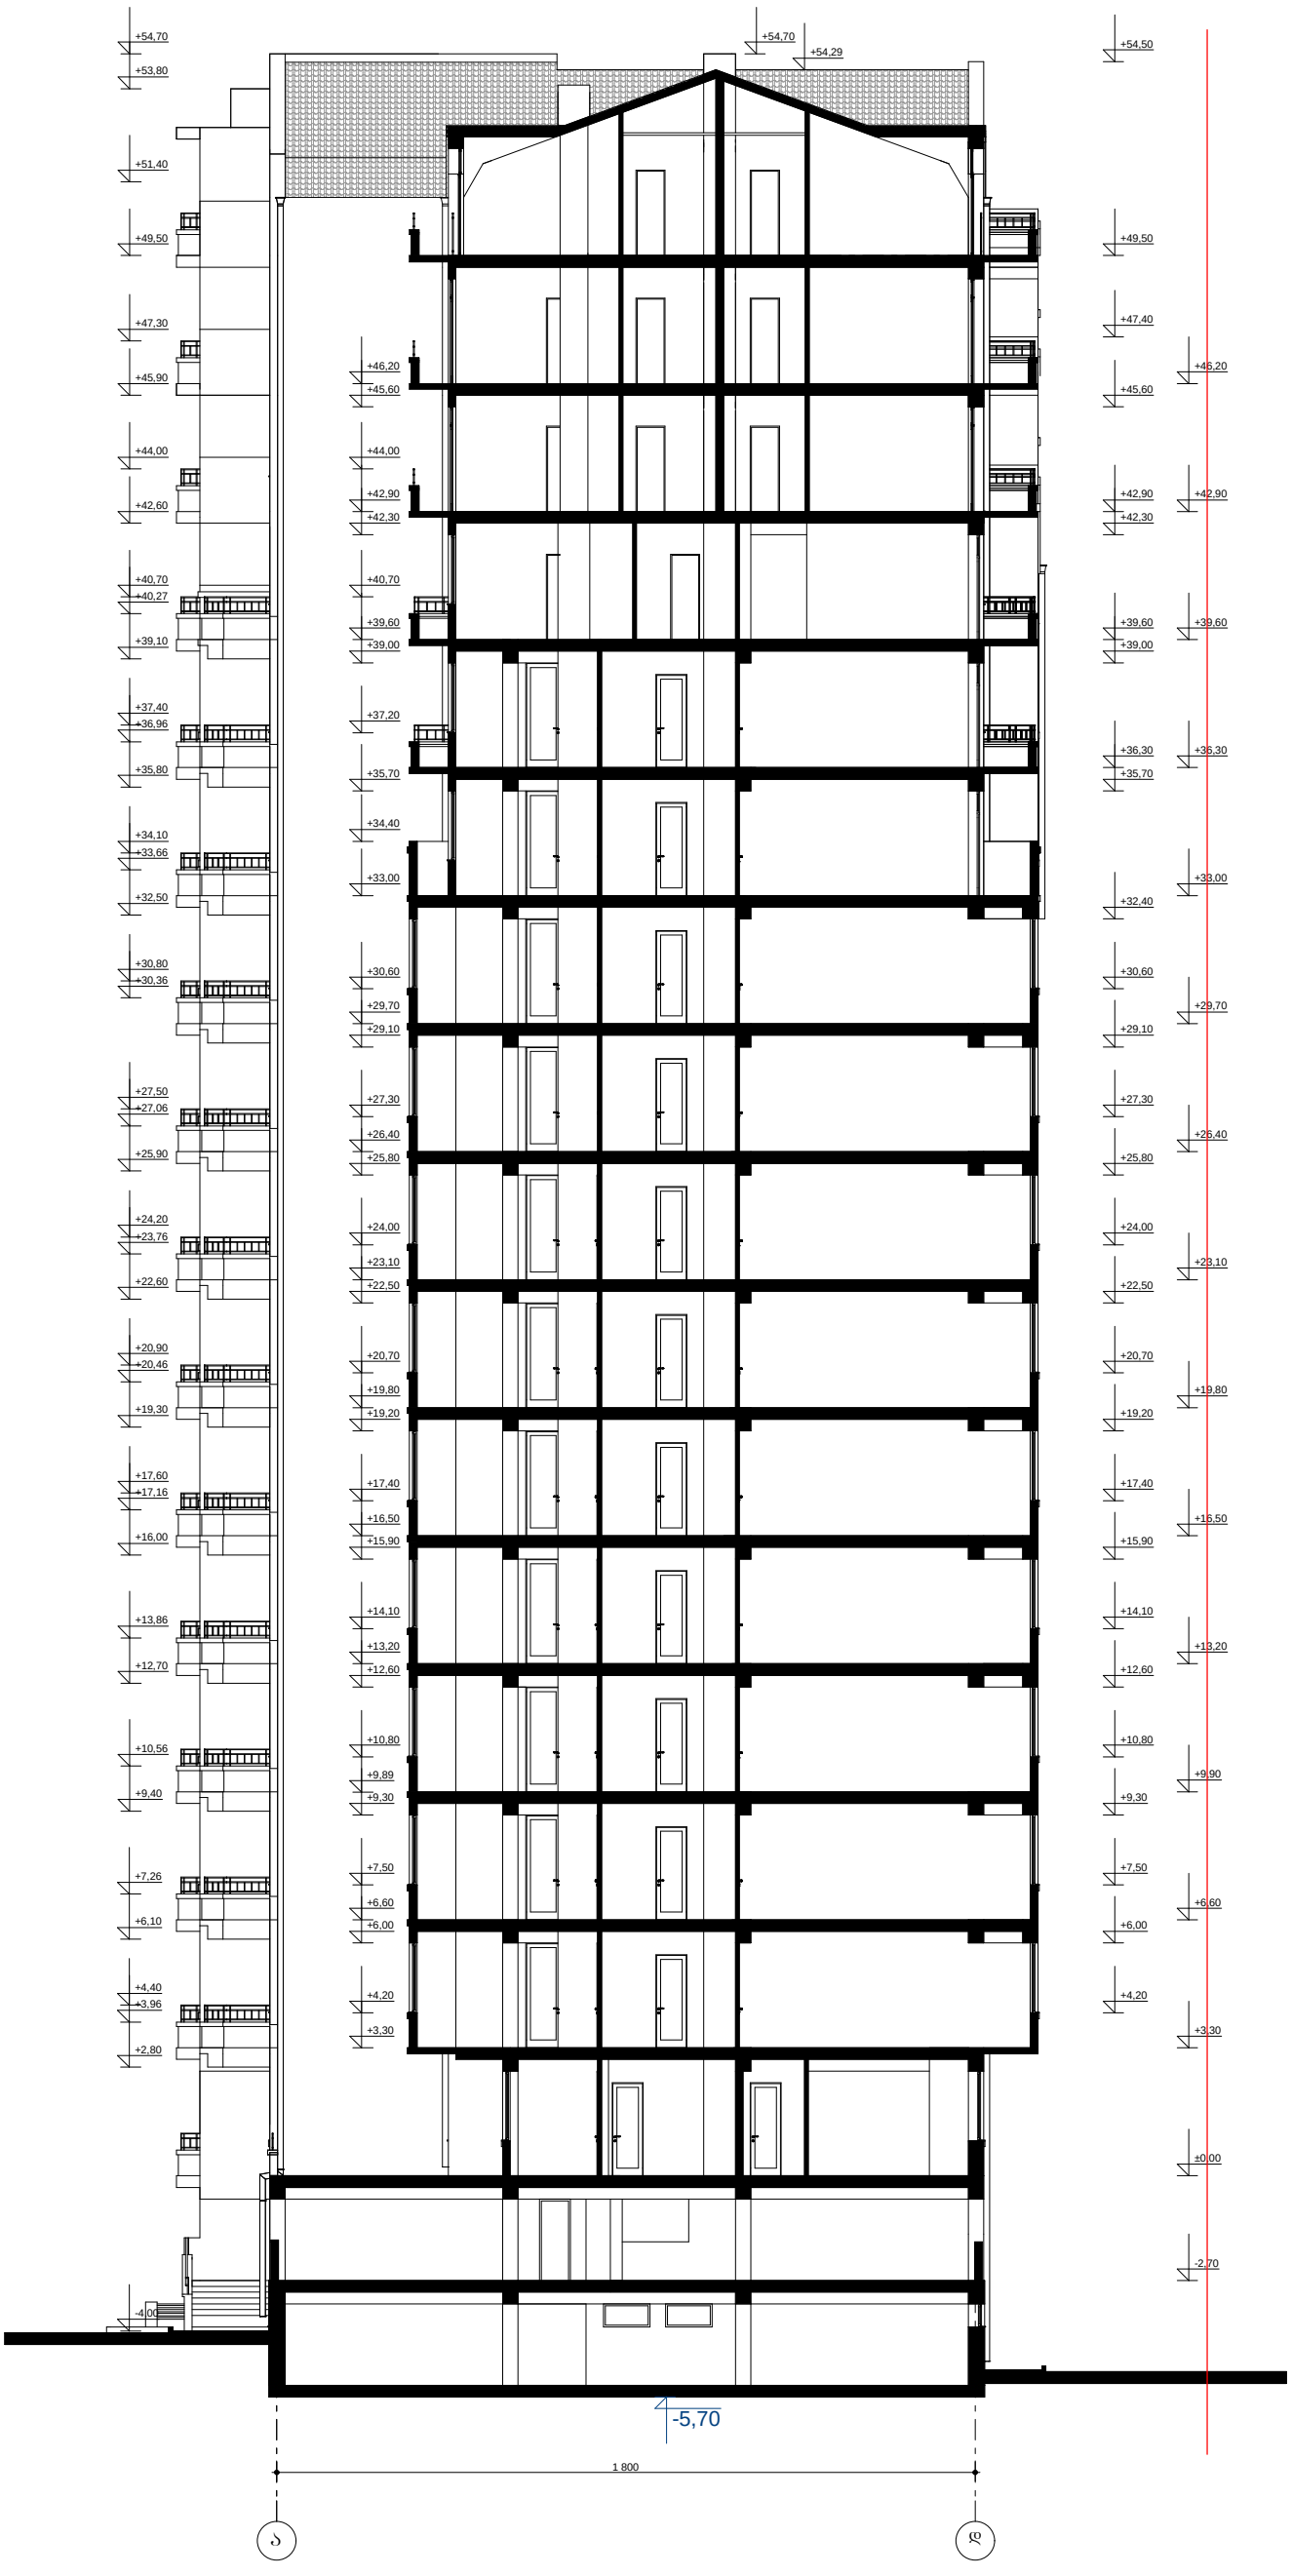

შ.პ.ს.
"ჯეოესტი"

ქ. ობილისში, ვაკე-საბურთალოს რაიონში, ალექსანდრე ყაზბეგის გამზირი №34-ში მრავალბინიანი საცხოვრებელ სახლზე სხვენის აწევის პროექტი

არქიტექტურული ნაწილი

ჭრილი 2-2

დაკვეთა №

სტადია	ფურცელი	მასშტაბი
მ.პ	ა-	1:200

დირექტორი		მ. ძუნელორია
არ. მთ. არქ.		ვ.მარგველაშვილი
შესრულა		ი.ოკუჯავა
