

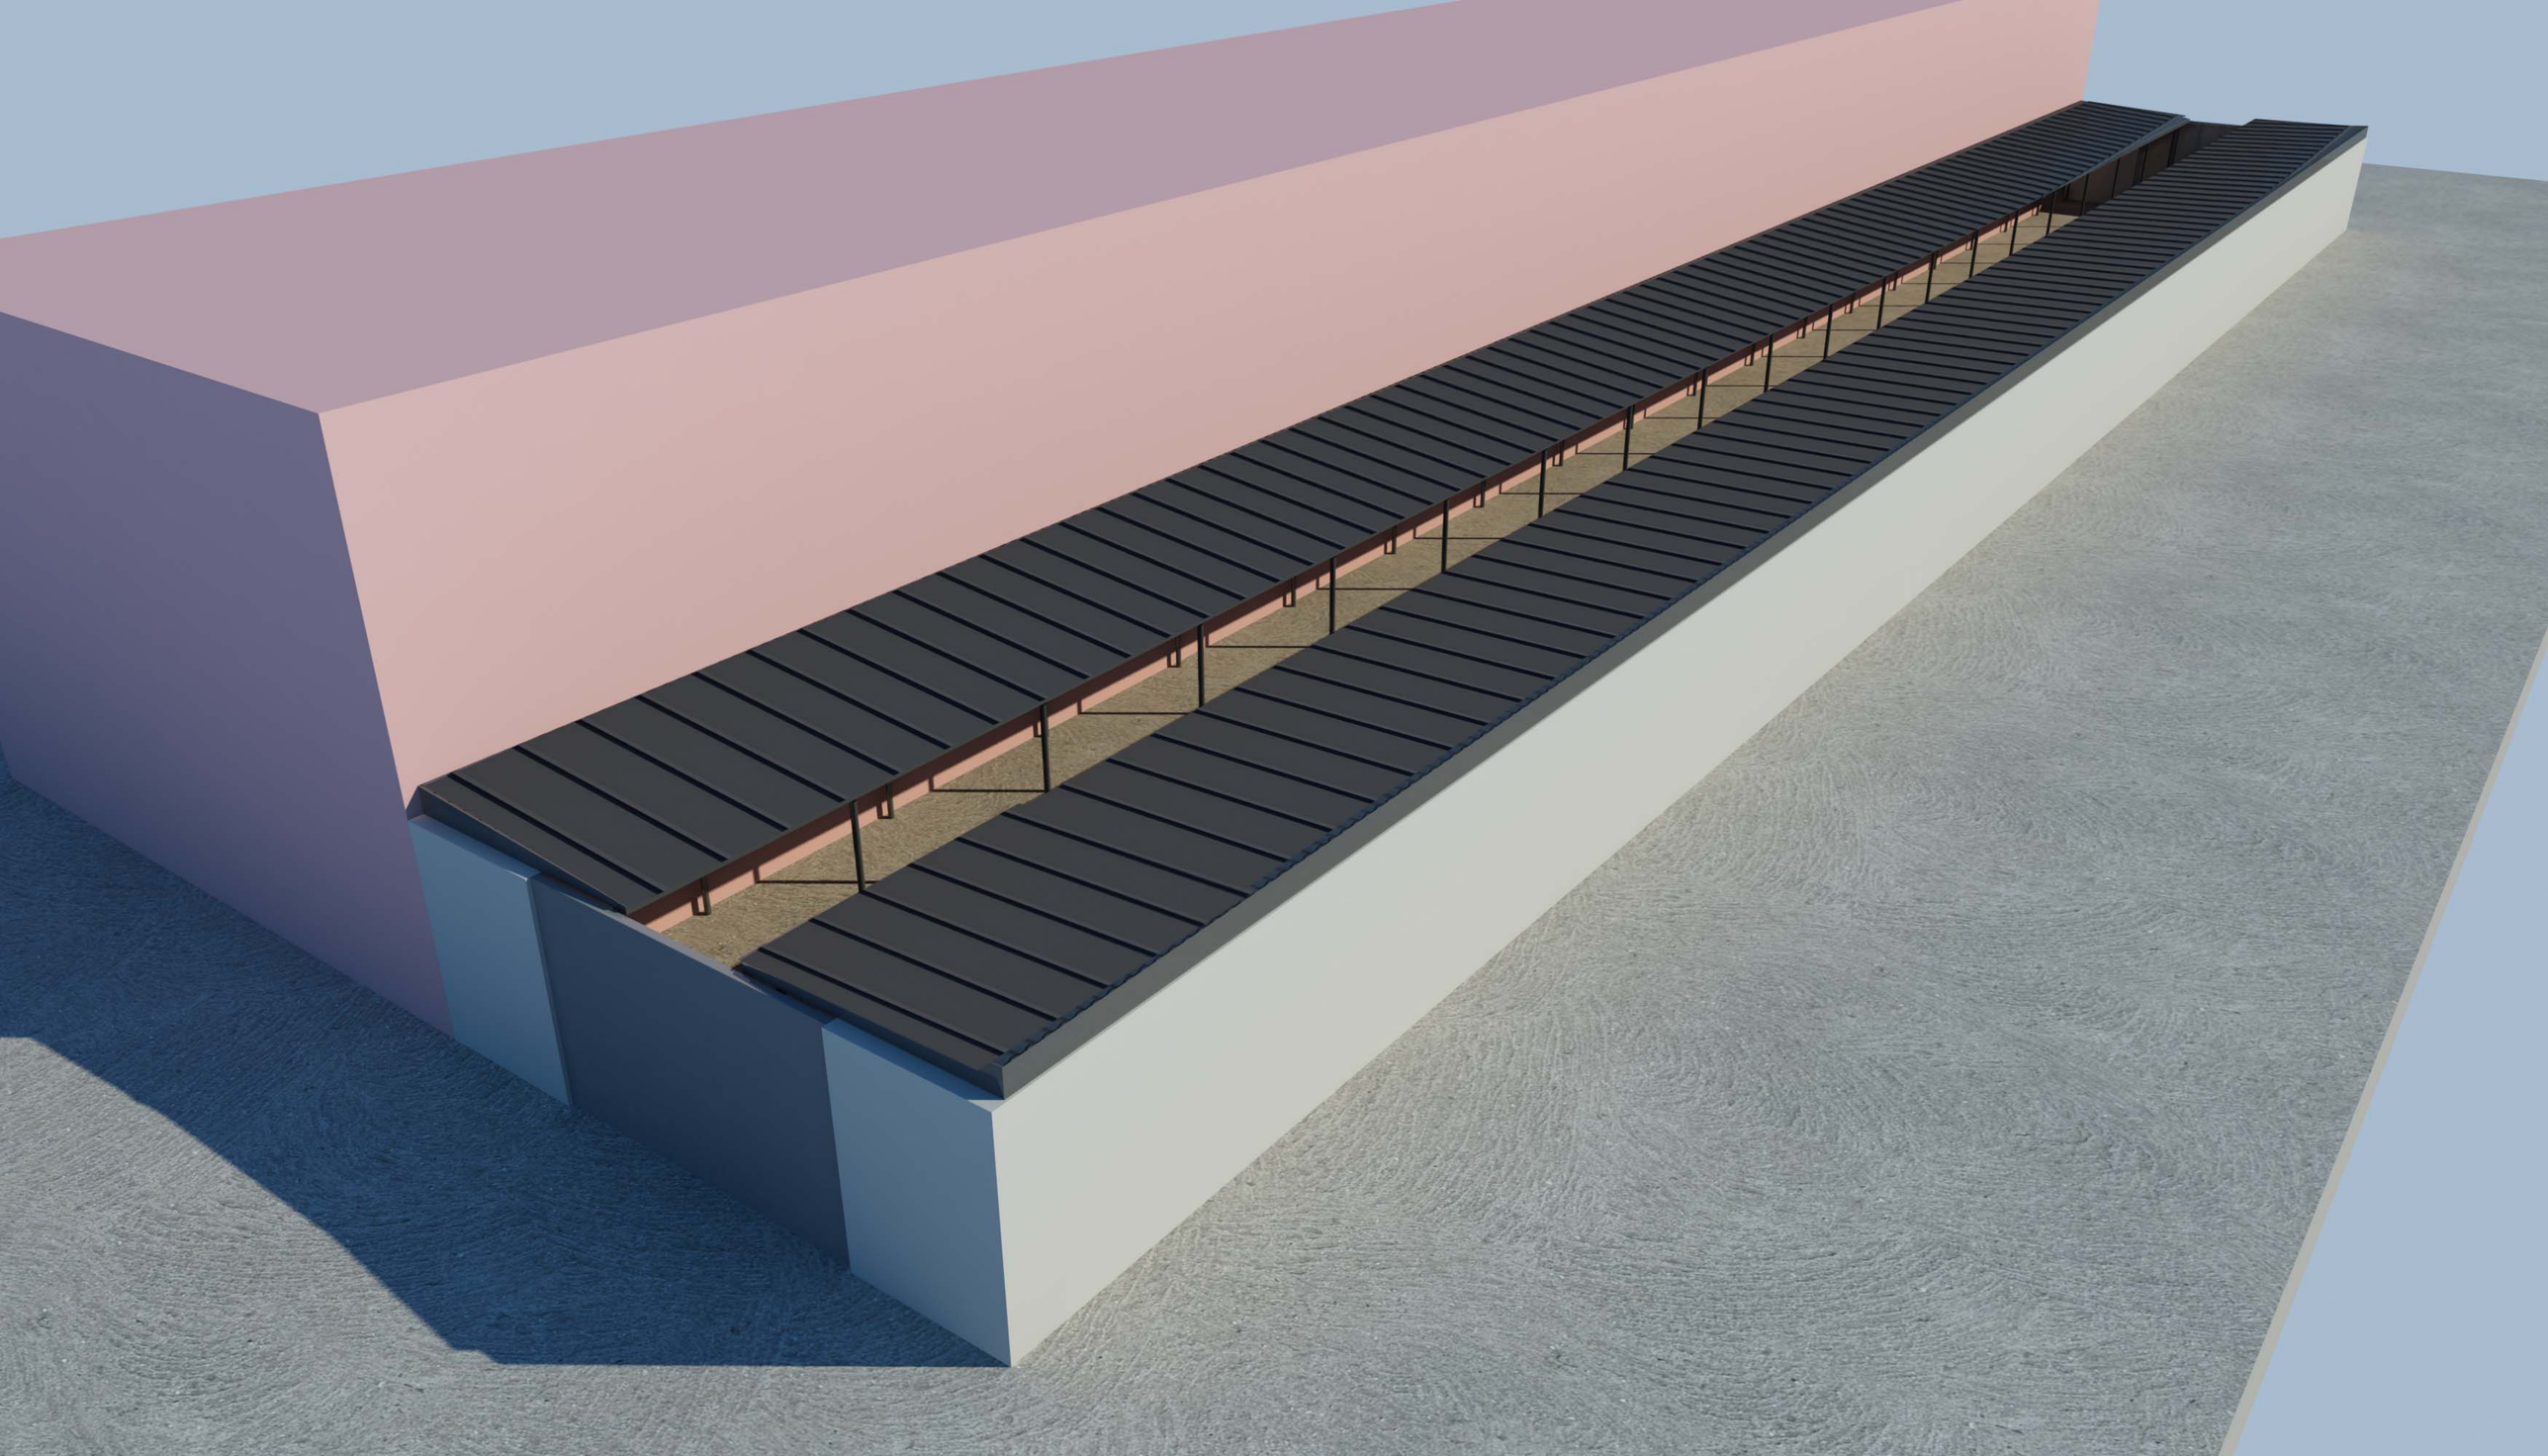


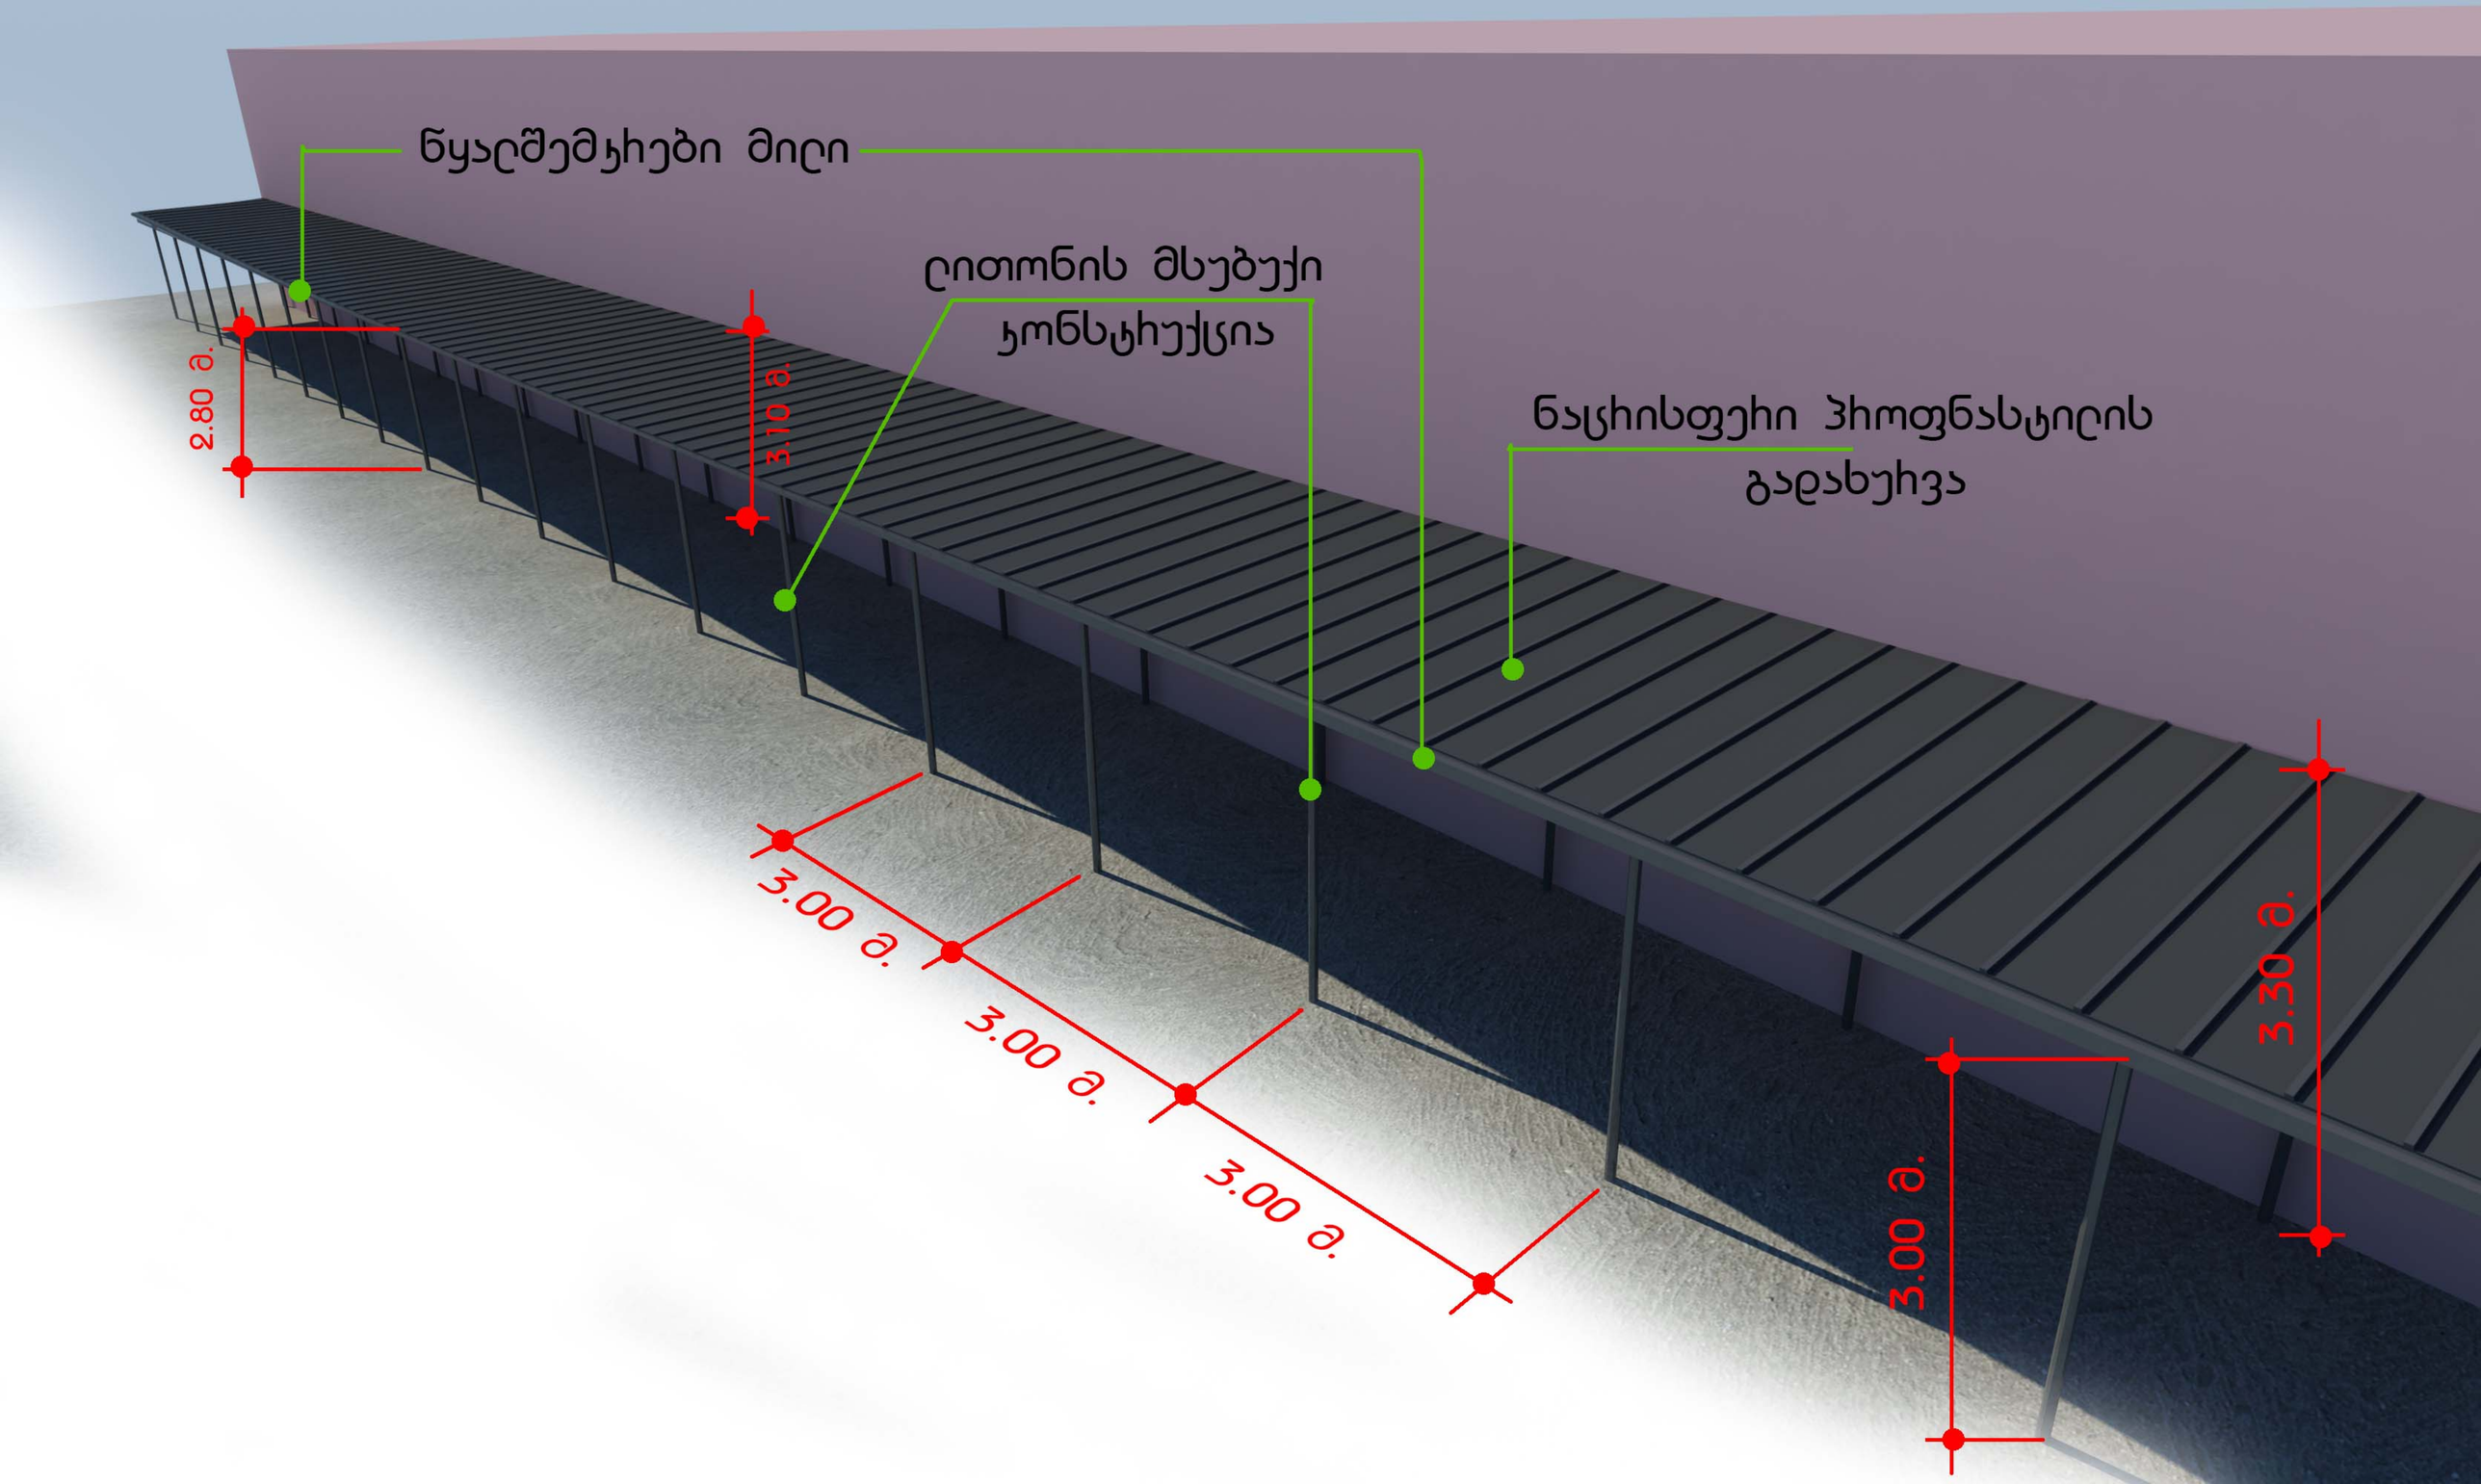

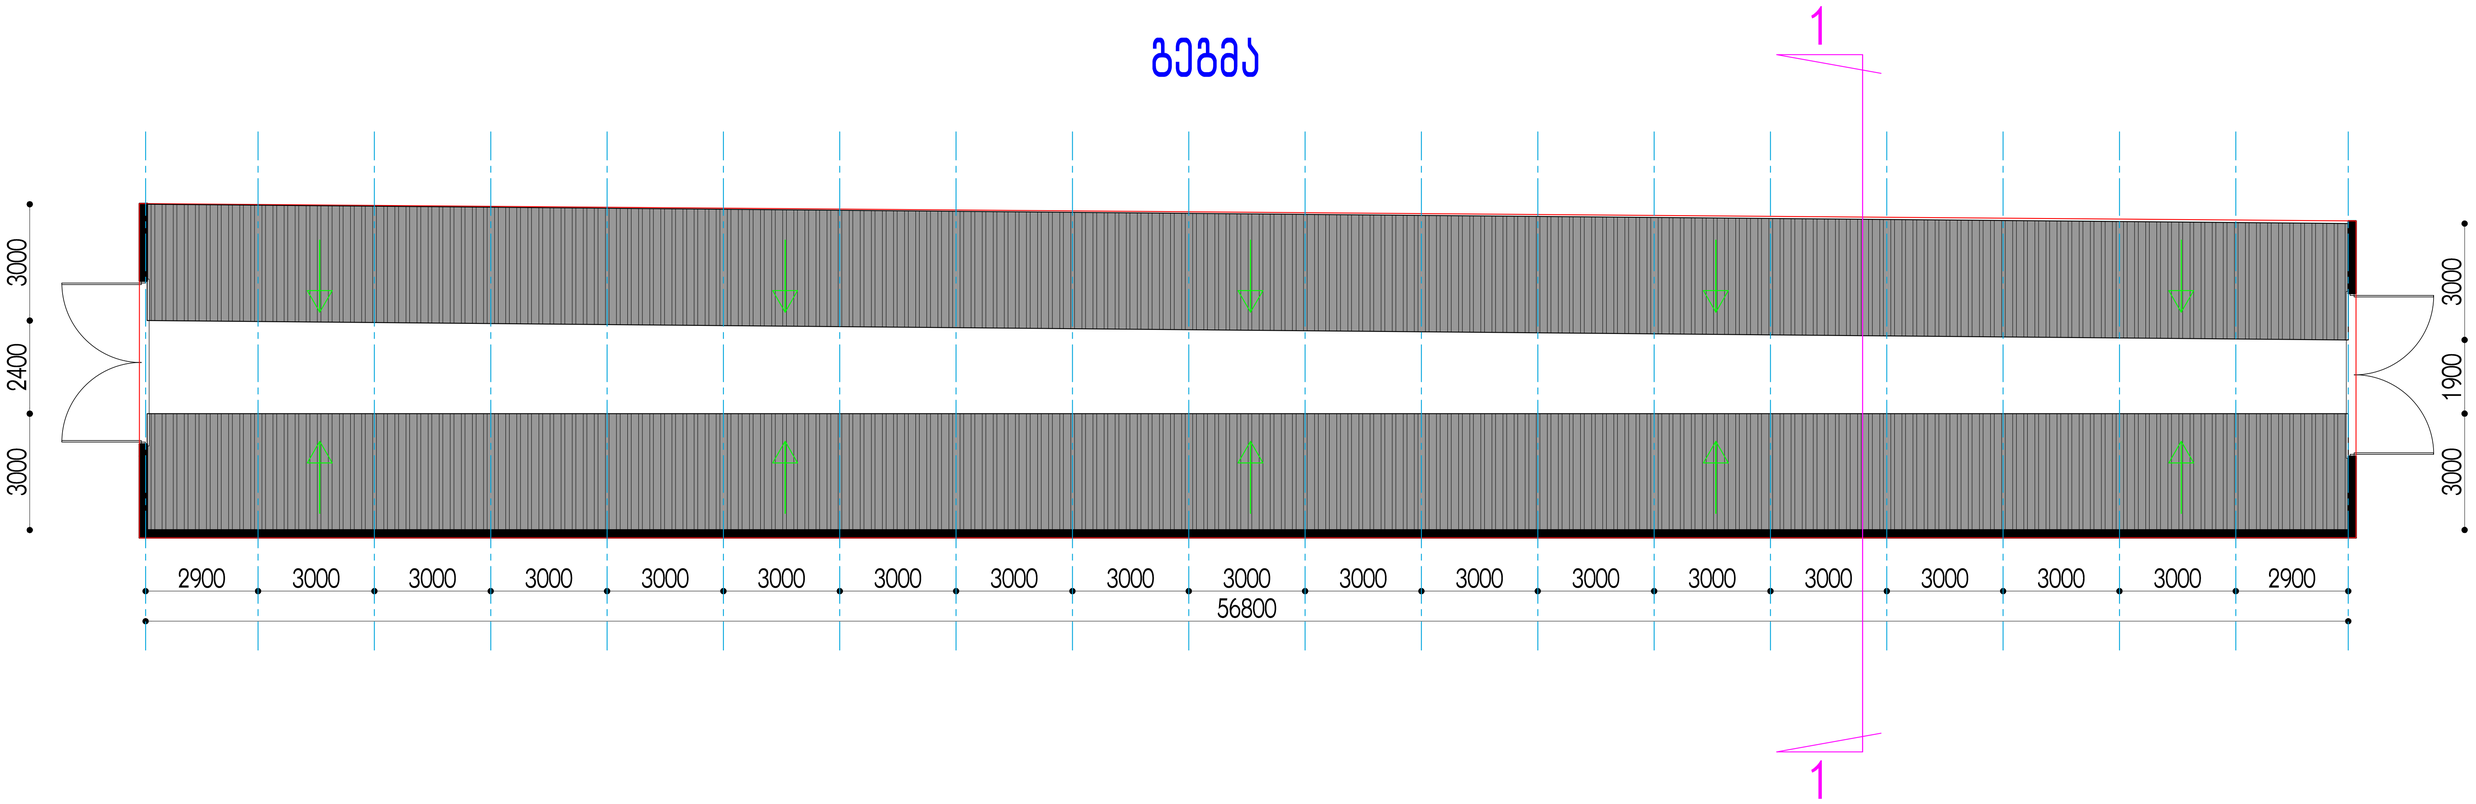



წყალშემჭიდი მილი
ღითონის მსუბუქი
კონსტრუქცია
ნაცრისფერი პროფნასტილის
გადახურვა
2.80 მ.
3.10 მ.
3.00 მ.
3.00 მ.
3.00 მ.
3.30 მ.
3.00 მ.

გეგმა


1
3000
2400
3000
3000
1900
3000
2900
3000
3000
3000
3000
3000
3000
3000
3000
3000
3000
3000
3000
3000
3000
3000
3000
2900
56800
1

ჭრილი 1-1

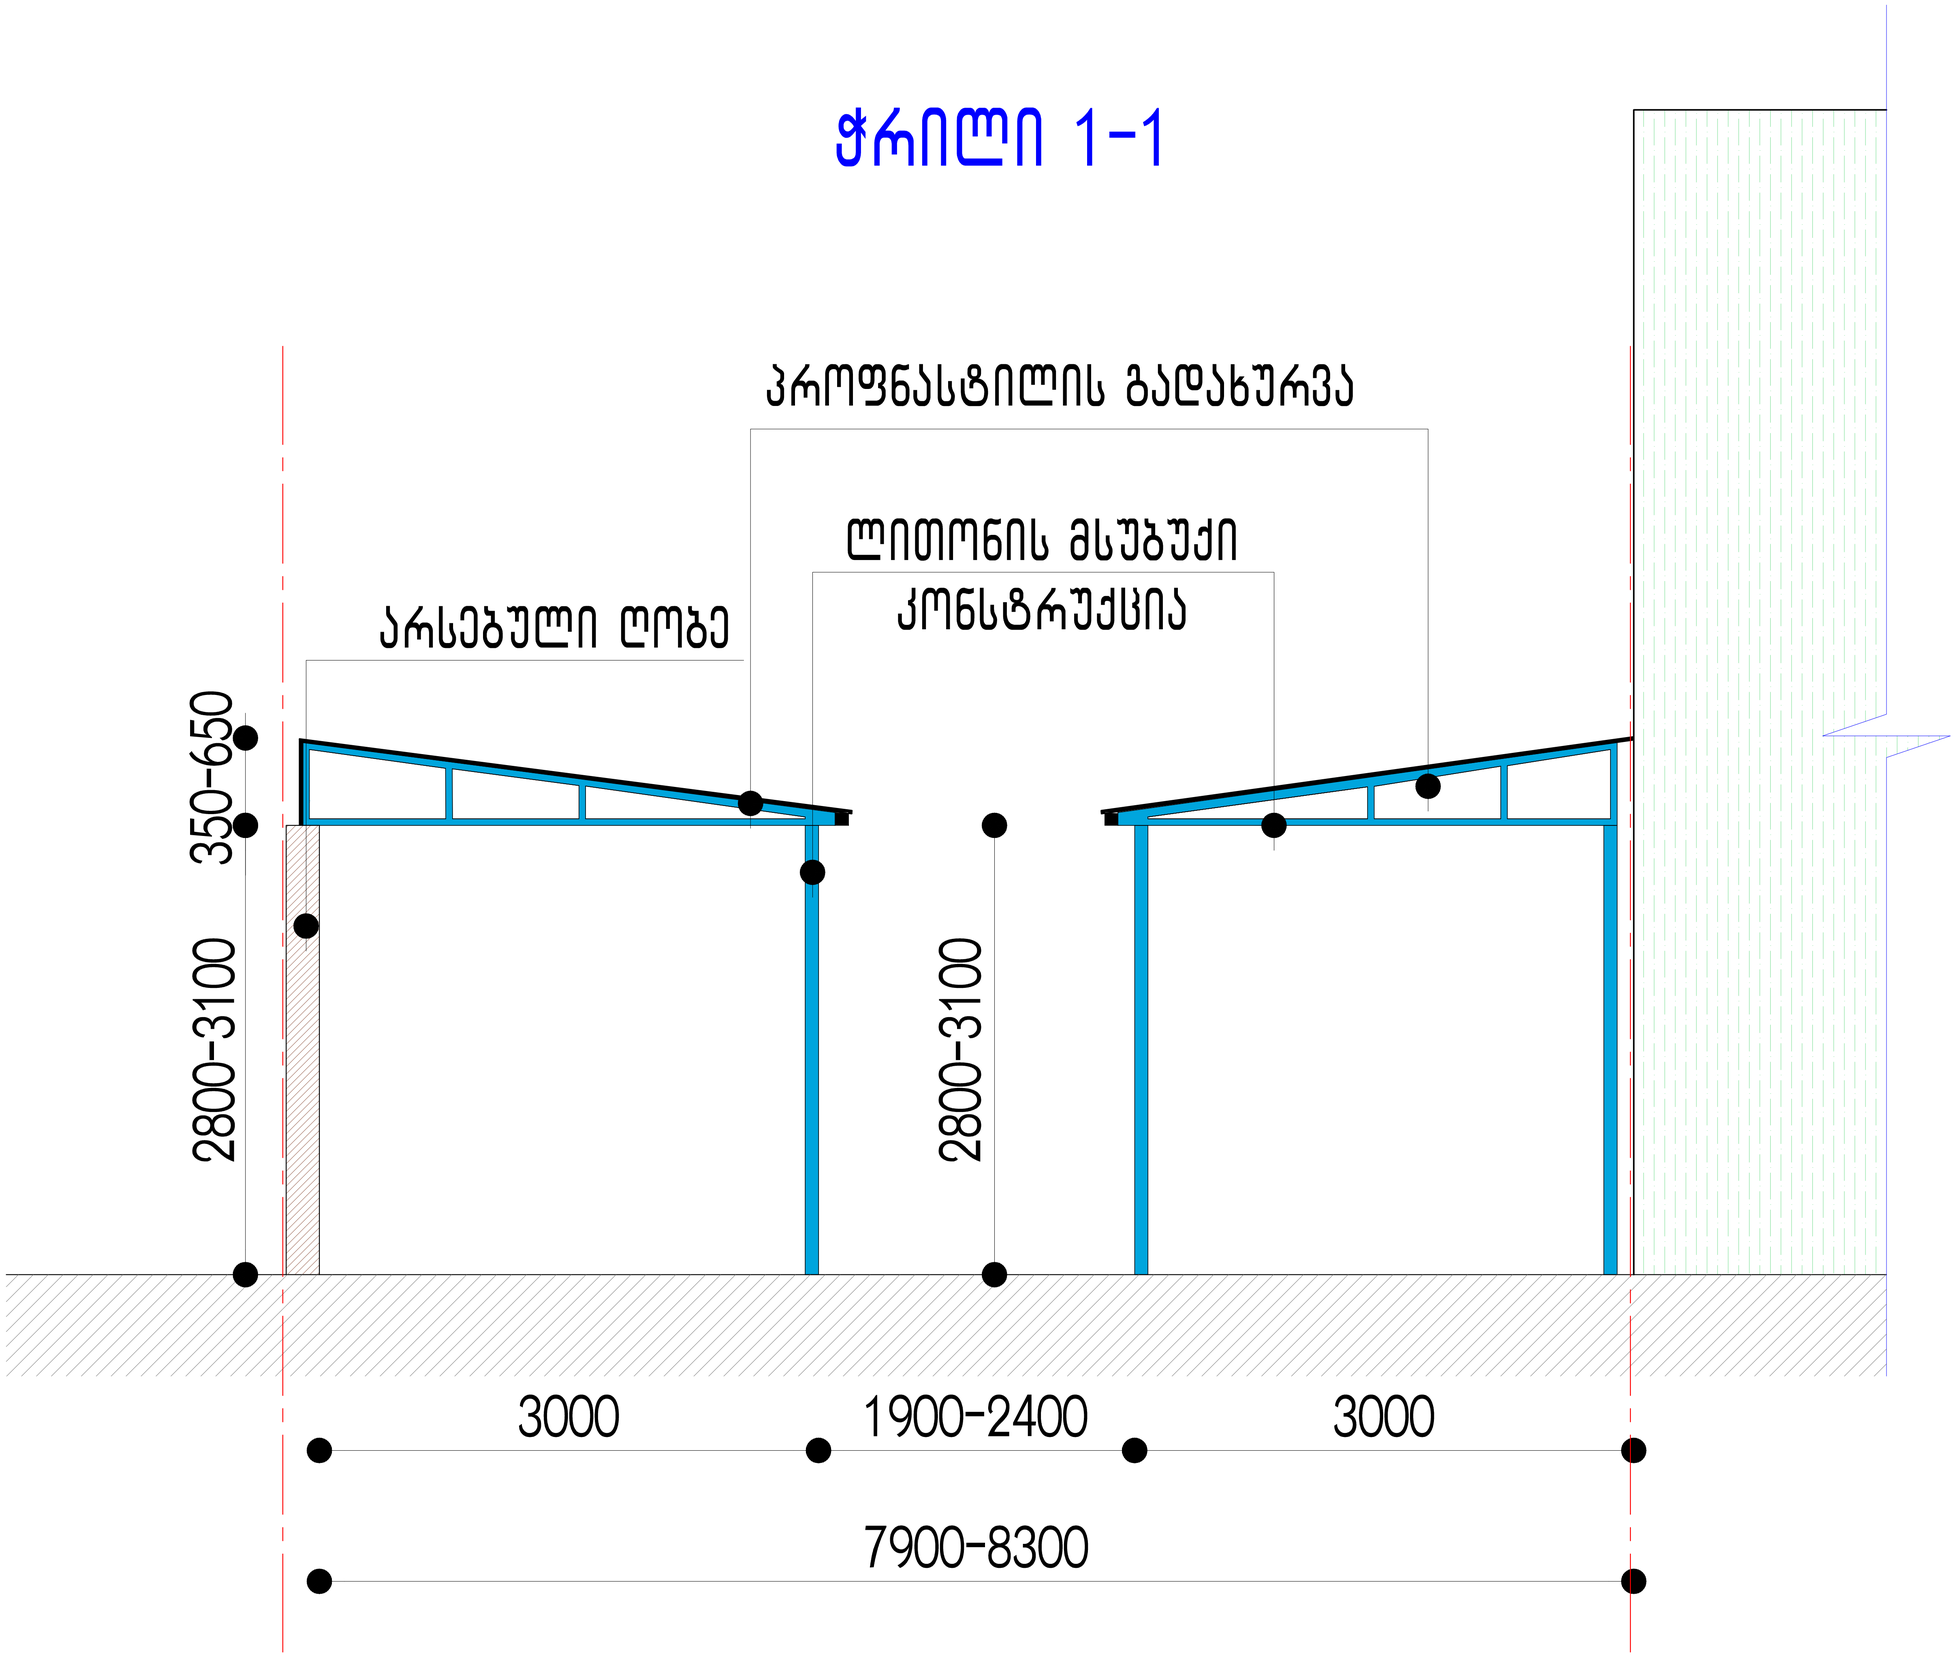
პროფნასტილის გადახურვა
ლითონის მსუბუქი კონსტრუქცია
არსებული ღობე
350-650
2800-3100
2800-3100
3000
1900-2400
3000
7900-8300