კორექტირებული ნახაზი

ᲨᲠᲐᲒᲛᲔᲜᲢᲣᲚᲘ ᲭᲠᲘᲚᲘ 3-3 მ. 1:250


(ᲙᲝᲠᲔᲥᲢᲘᲠᲔᲑᲣᲚᲘ ᲭᲠᲘᲚᲘ)




შ. პ. ს. „ არქ ქრიატივი“						2011
დირექტორი		ნ.გეგეჭკორი	ქ. თბილისში დიდი დიღმის I მ/რ-ში ცენტრალური გზის მიმდ. უბანი №1-ში მრავალფუნქციური საცხოვრებელი შენობა ᲙᲝᲠᲔᲥᲢᲘᲠᲔᲑᲐ			
პრ.მთ.არქ.		ო.ხუხაშვილი				
ავტორები		ლ.ხუხაშვილი	ფასადი 1-8 ღერძებში			
		კ.ნიაური				
		დაკვეთა	ფურცელი	ფურც.რ.	მასშტაბი	სტადია
			ა-19	19	მ. 1:250	მ.ღ.

შეთანხმებული ნახაზი

ჭრილი 1-1 მ. 1:250

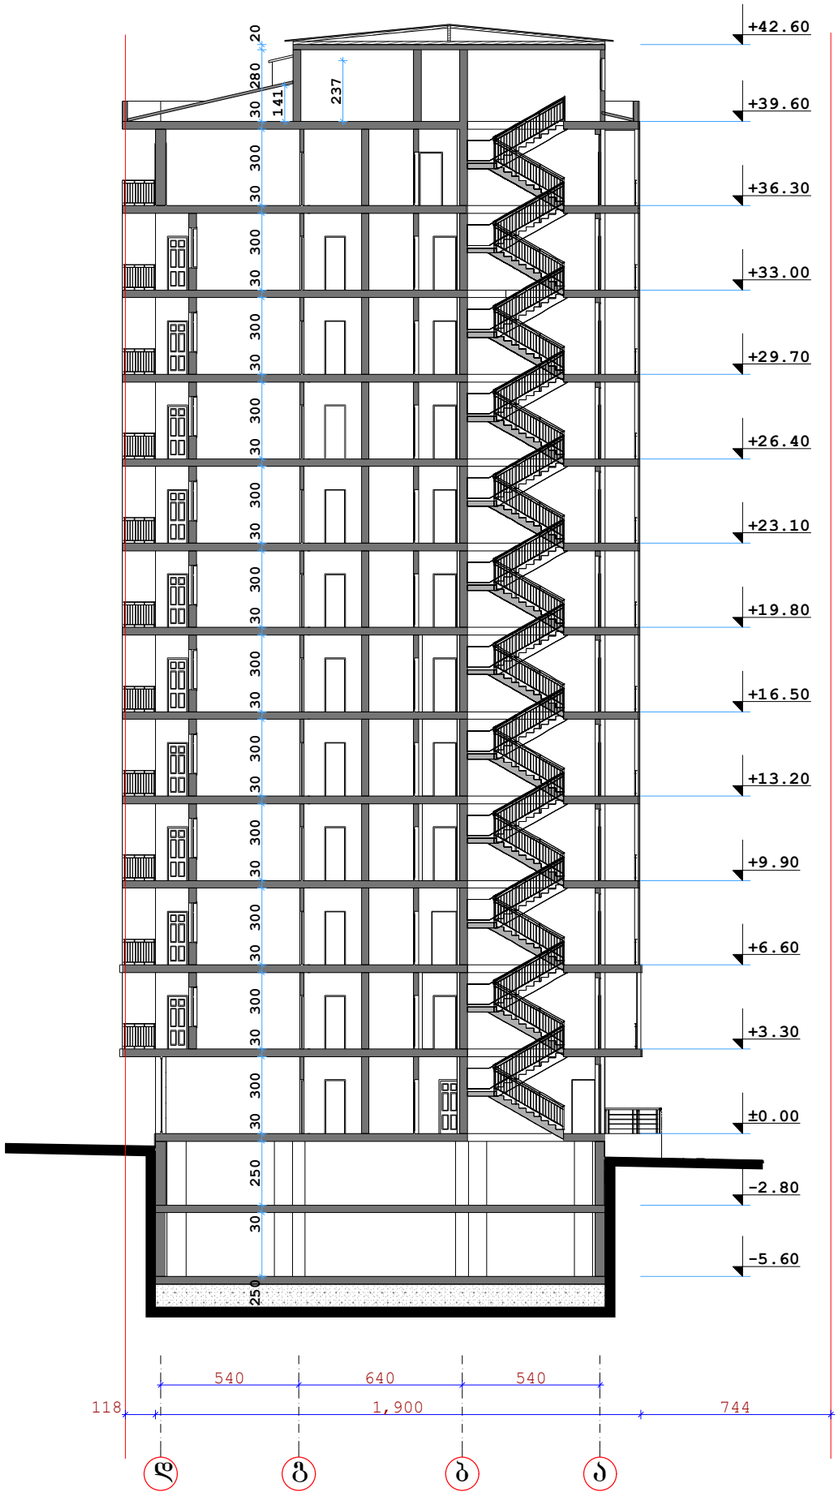

ფასადი ა-დ ღერძებში მ. 1:250

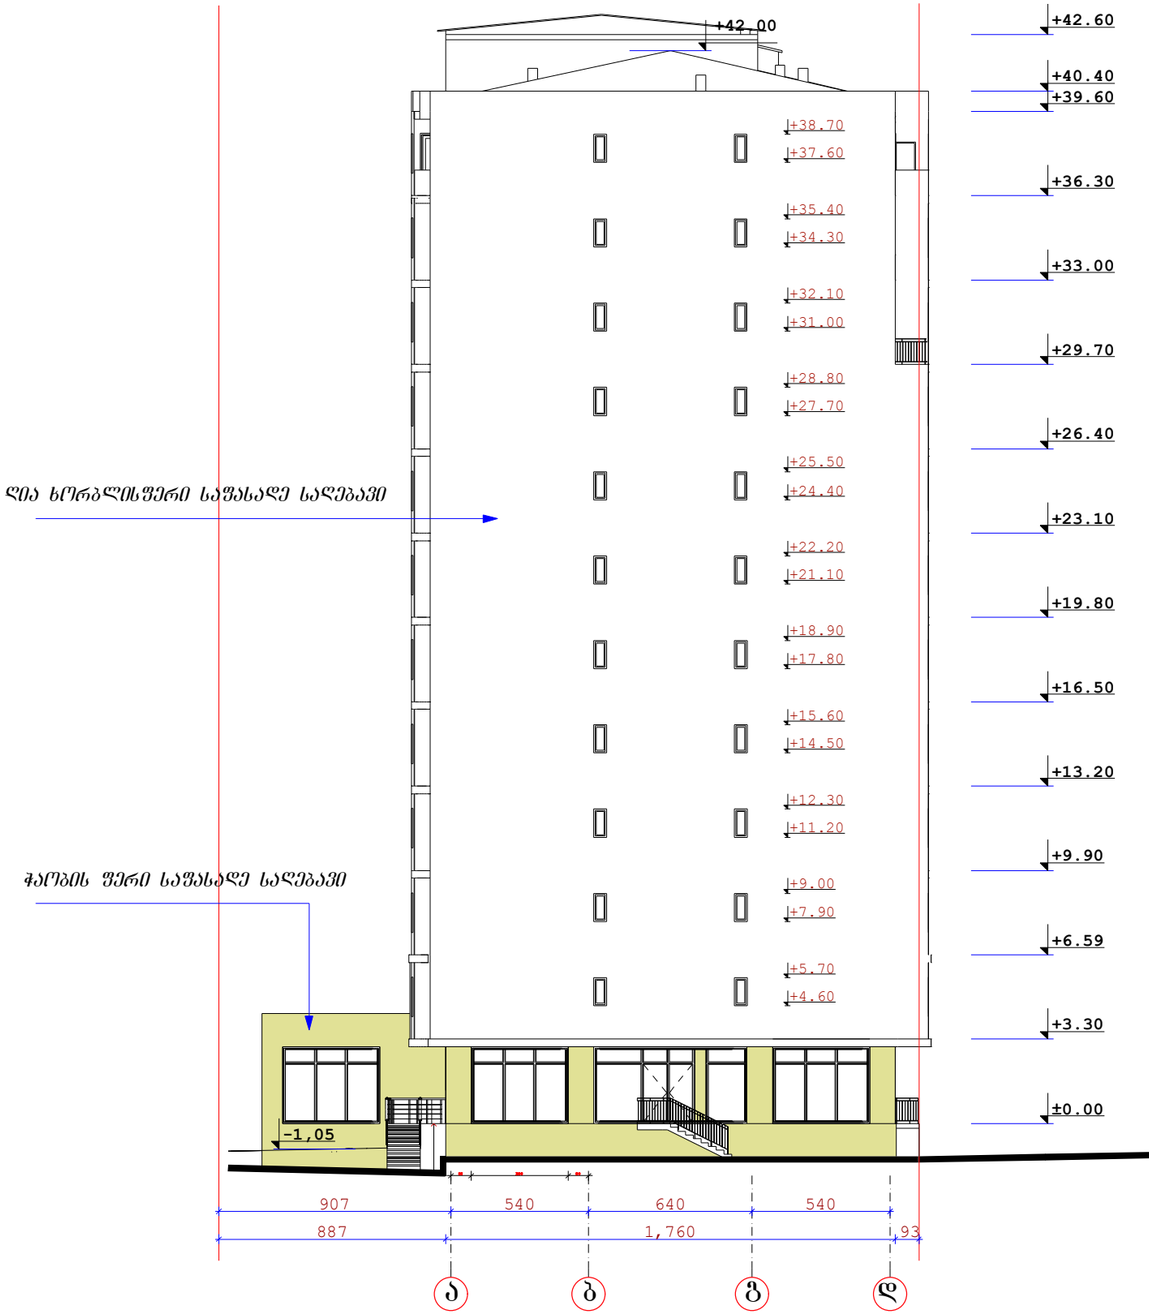

შ. პ. ს. „ არქ ქრიატიონ “				2011
დირექტორი		ნ.ფეფეჭკორი	ქ. თბილისში დიდი დიღმის I მ/რ-ში ცენტრალური გზის მიმდ. უბანი №1-ში მრავალფუნქციური საცხოვრებელი შენობა კორექტირება	
პრ.მთ.არქ.		ო.ხუხაშვილი		
აქტორები		ლ.ხუხაშვილი	ჭრილი 1-1, ფასადი ა-დ	
			შრომელი	შრომ.რ.	მასშტაბი	სტადია
			ა-15	19	მ. 1:250	მ.დ.