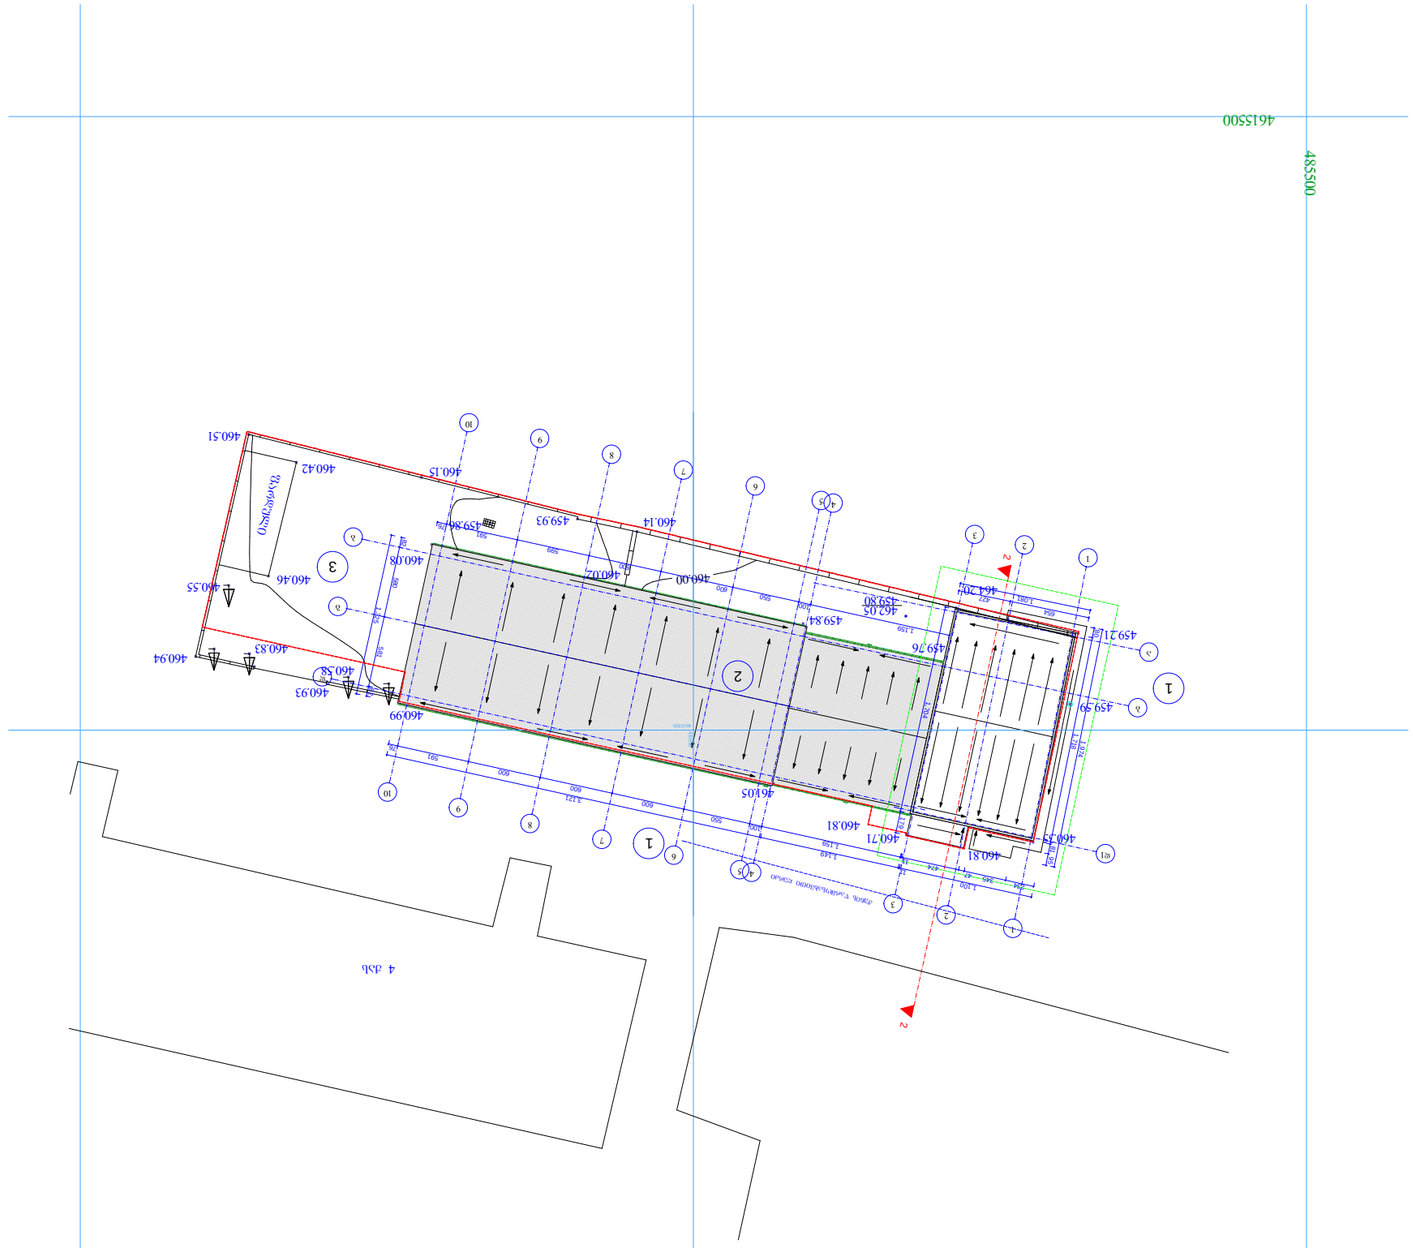
4615500
485500
4615600
485600
4 дом.
2
1
2
3
4
5
6
7
8
9
10
1
2
3
459.99
460.99
460.93
460.58
460.83
460.94
460.55
460.46
460.08
460.00
460.02
460.14
459.93
459.38
460.15
460.42
460.51
459.84
459.76
459.71
460.05
460.71
460.81
460.39
460.81
460.81
460.73
460.05
460.00

სიმაღლის განსაზღვრის სქემა
მ. 1 : 200

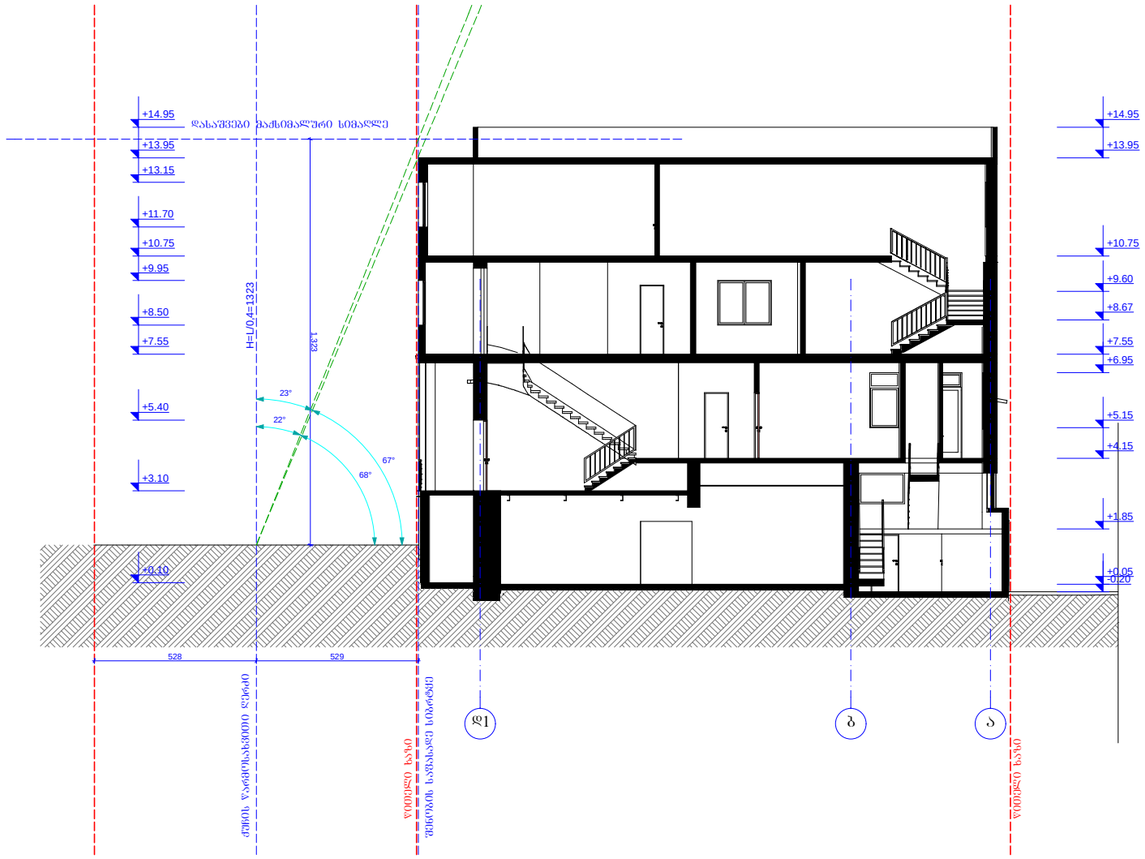

ფორმატი PAPER SIZE: A - 3

პროექტის № PROJECT #:

პირობითი ნიშნები

წითელი ხაზი

+0.00 არქიტექტურული ნიშნული

ექსპლიკაცია EXPLICATION

ტექნიკური მონაცემები

დამკვეთი CLIENT	შ.პ.ს. „ფორმა“
პროექტი PROJECT	არსებული შენობის რეკონსტრუქცია დაშენება
მისამართი ADDRESS	ხახანაშვილის ქ. №37

თანამდებობა	გვარი	ხელმოწერა
არ. პატრონი	ა. მიქაჯანაძე	
	ი. სულაშვილი	
შესრულება	ი. სულაშვილი	

ფიზიკური პირი ა. მიქაჯანაძე
ს/კ № 01019012603

არქიტექტურული ნაწილი

მასშტაბი SCALE	თარიღი DATE OF ISSUE	2014
	ნახაზი	DRVG.
1:200	სიმაღლის განსაზღვრის სქემა	

სტადია STAGE	ფურც. PAGES	სულ ALL
პროექტი	ა -	ა -