#6 nageb o bebi
kvebis obieqtis W r i l i 1-1
m. 1:100

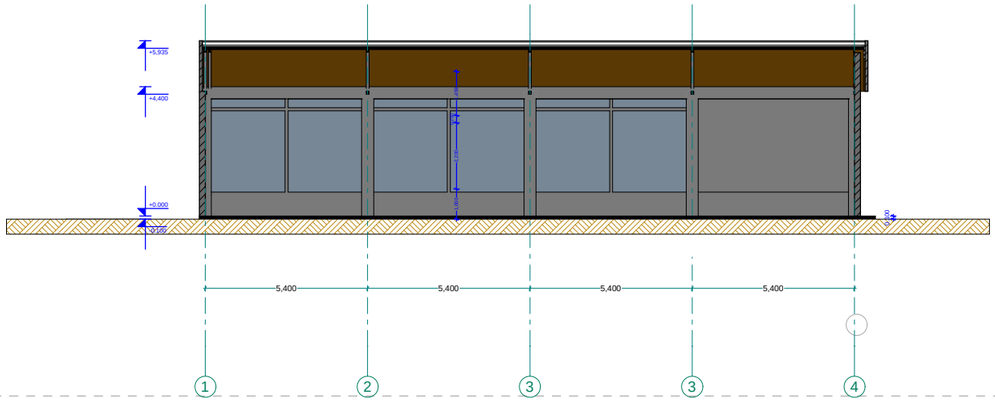

#6 nageb o bebi
kvebis obieqtis W r i l i 2-2
m. 1:100

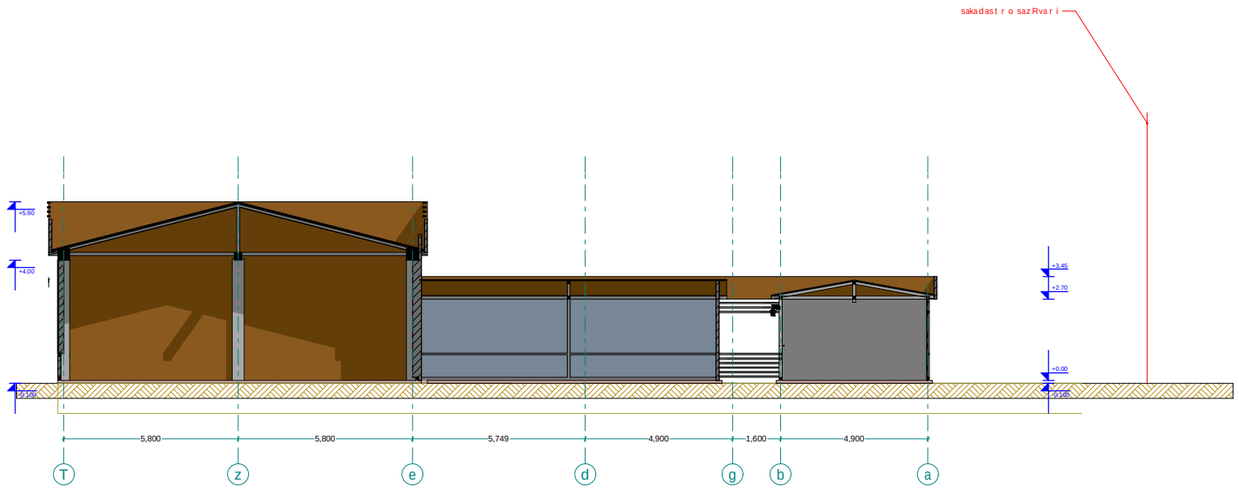

xelSekruleba #

piroBiTi aRniSvnebi

a RerZis xazi

sakadastro sazRvari

Wrilis xazi

blokis kedeli

monoliTuri sveti

aguris sveti

eqsplikacia

SeniSvna

1. Senobis monoliTuri kolonebis, rigelebis raodenoba da konfiguracia SeiZleba Seicvalos Senobis gabaritebis da vizualis ucvlelad konstruqtoris noTxovnis safuZvelze

2. proeqtSi naCvenebi reliefis konfiguracia SeiZleba Seicvalos mcirediT

3. Senobis gare da Sida kibis safexurebis raodenoba SeiZleba Seicvalos

4. vitraJebis karisa da sxva Riobebis moZravi frTebis minarTuleba da roadoneboa SeiZleba iyos sxvadasxva. Sesabamisad SeiZleba Seicvalos profilis sisqe.

FLEX ARCHITECTURE

S.p.s. "fleqs arqiteqtura"		
Tanamdeboba	gvari	xelmowera
direqtori	i. maziaSvili	
arqiteqtori	i. maziaSvili	
daamuSava	d. munjiSvili	

damkveTi:

proeqtis saxelwodeba:

misamarTi:

masStabi	TariRi	naxazis dasaxeleba
1:200		gegma +0.00 niSnulze

stadia	furceli	furclebi
arq. nawili	1	

Senoba #9
sastumros Wrili 2-2
m. 1:200

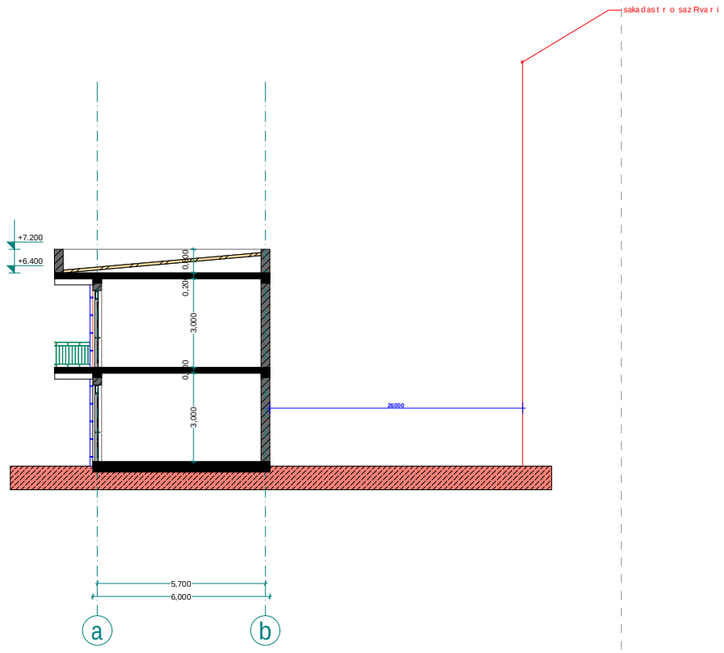

Senoba #9
sastumros dakafes Wrili 1-1
m. 1:200

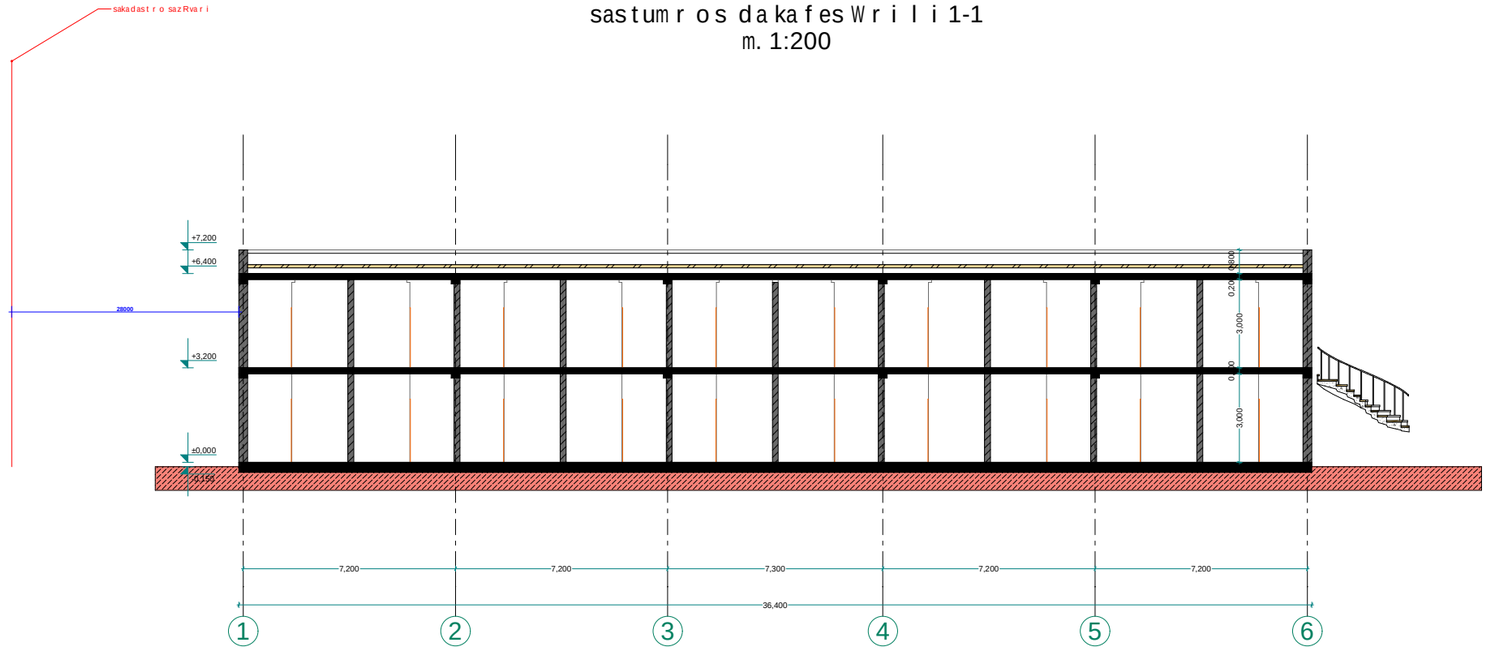

xel Sekruleba #

pirobiTi aRniSvnebi

a RerZis xazi

sakadastro sazRvari

Wrilis xazi

blokis kedeli

moniliTuri sveti

aguris sveti

eqsplikacia

SeniSvna

1. Senobis moniliTuri kolonebis, rigelebis raodenoba da konfiguracia SeiZleba Seicvalos Senobis gabarilebis da vizualis ucvlelad konstruqtoris motxovnis safuZvelze
2. proeqtSi naCvenebi reliefis konfiguracia SeiZleba Seicvalos nciredit
3. Senobis gare da Sida kibis safexurebis raodenoba SeiZleba Seicvalos
4. vitraJebis karisa da sxva Riobebis noZravi frTebis minarTuleba da roadoneboa SeiZleba iyos sxvadasxva. Sesabamisad SeiZleba Seicvalos profilis sisqe.

FLEX ARCHITECTURE

S.p.s. "fleqs arqiteqtura"		
Tanamdeboba	gvari	xelmowera
direqtori	i. maziaSvili	
arqiteqtori	i. maziaSvili	
daamuSava	d. munjiSvili	

damkveTi:

proeqtis saxelwodeba:

misamarTi:

masStabi	TariRi	naxazis dasaxeleba
1:200		saxuravis gegma

stadia	furceli	furclebi
arq. nawili	1	

#8 Senoba
sportuli darbazis Wrili 1-1
m. 1:200

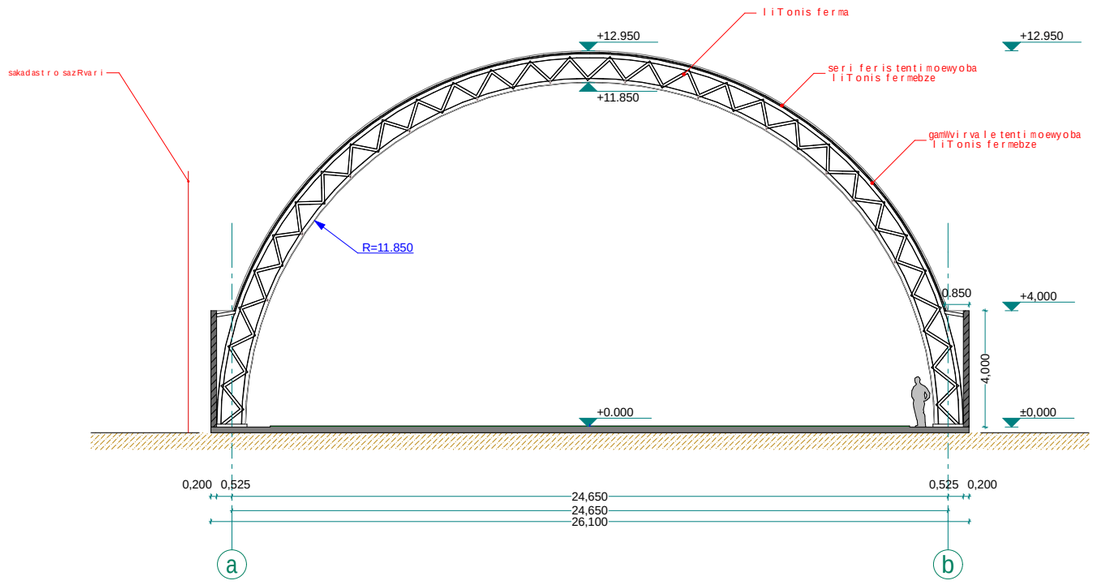

xelSekruleba #

pirobiTi aRniSvnebi

a RerZis xazi

sakadastro sazRvari

Wrilis xazi

blokis kedeli

monoliTuri sveti

aguris sveti

eqsplikacia

SeniSvna

FLEX ARCHITECTURE

S.p.s. "fleqs arqiteqtura"		
Tanamdeboba	gvari	xelmowera
direqtori	i. maziaSvili	
arqiteqtori	i. maziaSvili	
daamuSava	d. munjiSvili	

damkveTi:

proeqtis saxelwodeba:

misamarTi:

masStabi	TariRi	naxazis dasaxeleba
1:100		Wrili 1-1 RerZebSi a-b

stadia	furceli	furclebi
arq. nawili		

#8 Senoba
sportuli darbazis Wrili 2-2
m. 1:200

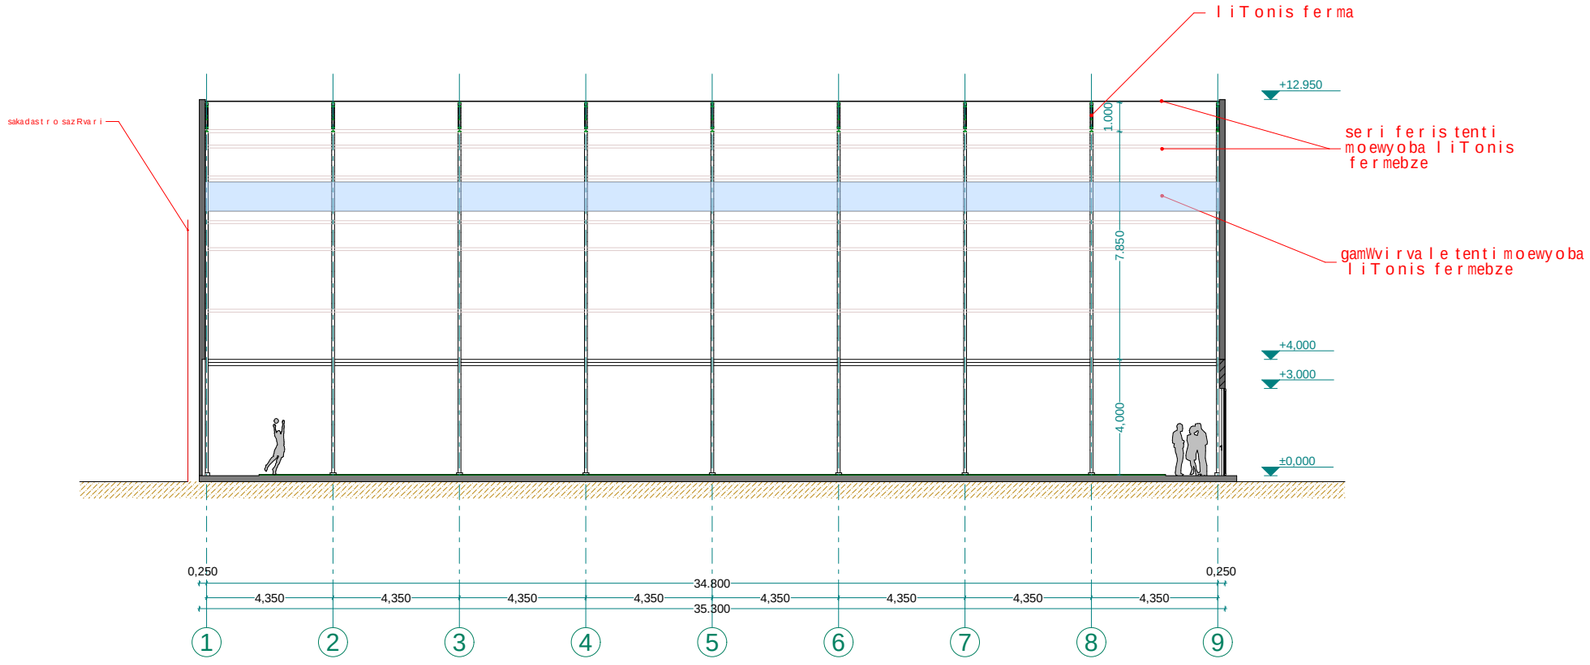

xelSekruleba #

pirobiTi aRniSvnebi

a RerZis xazi

sakadastro sazRvari

Wrilis xazi

blokis kedeli

monoliTuri sveti

aguris sveti

eqsplikacia

SeniSvna

FLEX ARCHITECTURE

S.p.s. "fleqs arqiteqtura"		
Tanamdeboba	gvari	xelmowera
direqtori	i. maziaSvili	
arqiteqtori	i. maziaSvili	
daamuSava	d. munjiSvili	

damkveTi:

proeqtis saxelwodeba:

misamarTi:

masStabi	TariRi	naxazis dasaxeleba
1:200		Wrili 2-2 RerZebSi 1 - 9

stadia	furceli	furclebi
arq. nawili		

Seno ba #7

spo r tu l i R onisZiebebis Senobis W r i l i 1-1

m. 1.200

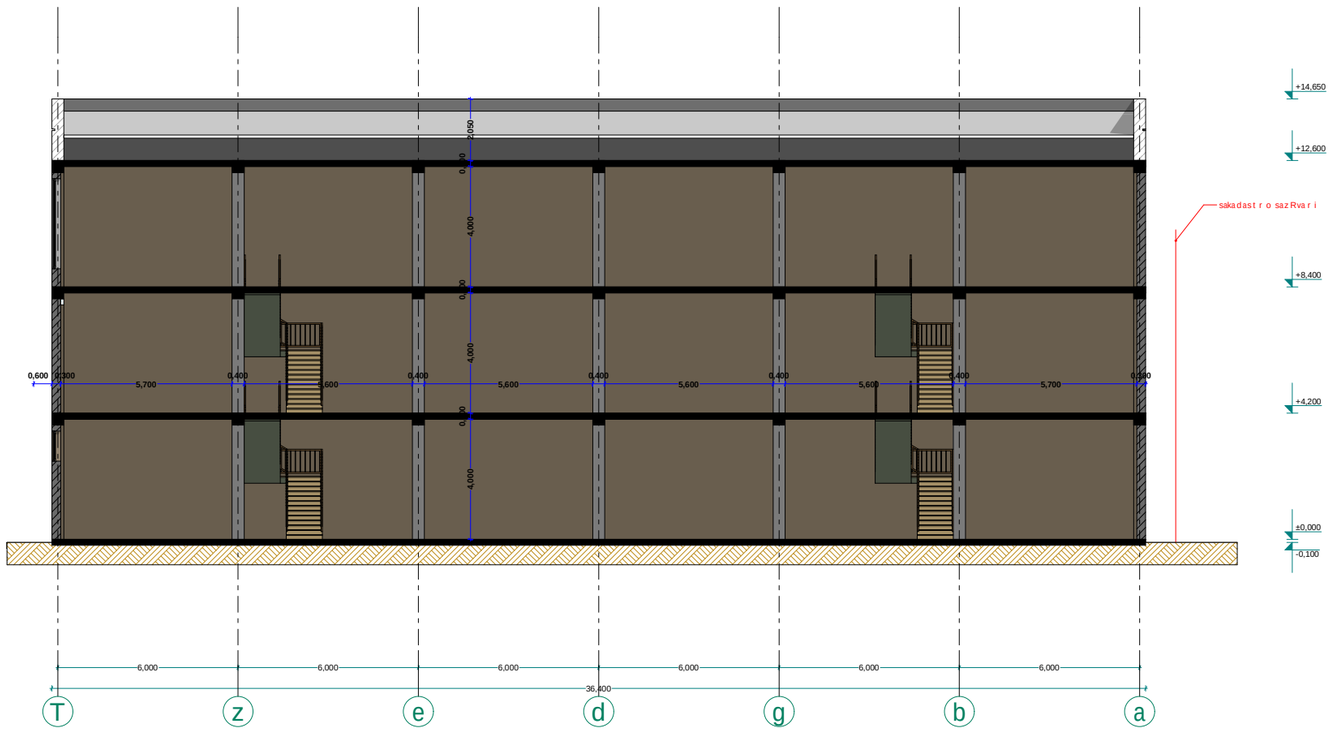

xel Sekruleba #

pirobiTi aRniSvnebi

a RerZis xazi

sakadast r o sazRvar i

W r i l is xazi

bl okis kedel i

mono liTuri sveti

aguris sveti

eqsp l ikacia

SeniSvna

1. Senobis mono liTuri kolonebis, rigelebis raodenoba da kofiguracia SeiZleba Seicvalos Senobis gabaritebis da vizual is ucvlelad konstruqtoris moTxovnis safuZvel ze
2. proeqtSi naCvenebi relief is konfiguracia SeiZleba Seicvalos nciredIT
3. Senobis gare da Sida kibis safexurebis raodenoba SeiZleba Seicvalos
4. vitraJebis karisa da sxva Riobebis moZravi frTebis nimarTuleba da roadoneboa SeiZleba iyos sxvadasxva. Sesabamisad SeiZleba Seicvalos profil is sisqe.

FLEX ARCHITECTURE

S.p.s. "f leqs arqiteqtura"		
Tanamdeboba	gvari	xel mowera
direqtori	i. maziaSvili	
arqiteqtori	i. maziaSvili	
daamuSava	d. munjiSvili	

damkveTi:

proeqt is saxel wodeba:

misamarTi:

masStabi	TariRi	naxazis dasaxeleba
1:200		gegma +0.00 niSnul ze

stadia	furceli	furclebi
arq. nawili	1	

Senoba #7

sportuli RonisZiebebis Senobis Wrili 2-2

m. 1.200

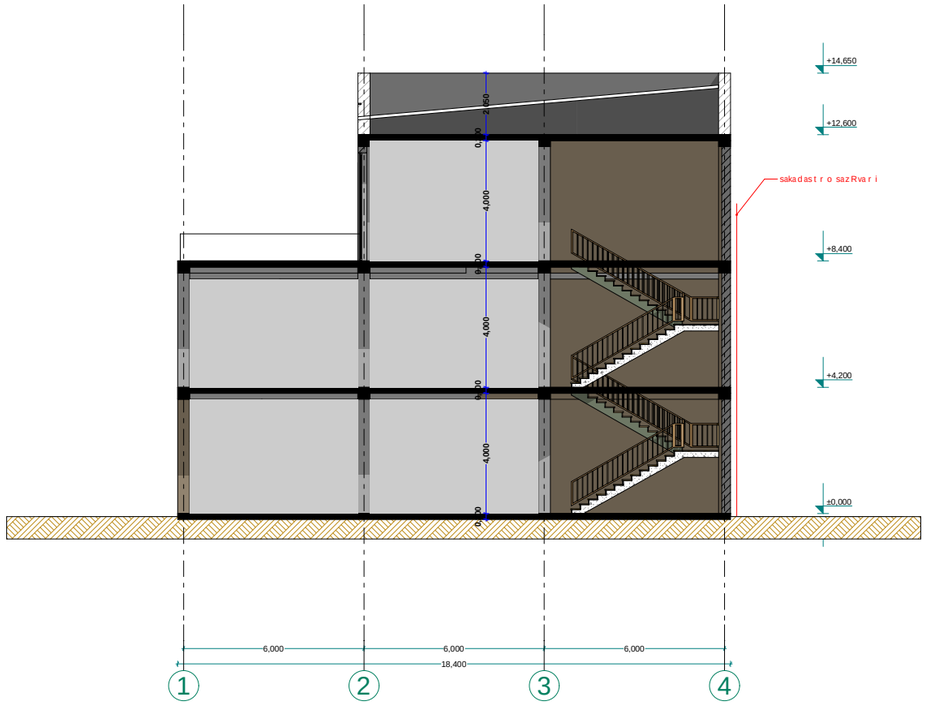

xelSekruleba #	

pirobiTi aRniSvnebi

a RerZis xazi

sakadastro sazRvari

Wrilis xazi

blokis kedeli

monoliTuri sveti

aguris sveti

eqsplikacia

SeniSvna

1. Senobis monoliTuri kolonebis, rigelebis raodenoba da kofiguracia SeiZleba Seicvalos Senobis gabaritebis da vizualis ucvlelad konstruqtoris moTxovnis safuZvelze
2. proeqtSi naCvenebi reliefis konfiguracia SeiZleba Seicvalos mcirediT
3. Senobis gare da Sida kibis safexurebis raodenoba SeiZleba Seicvalos
4. vitraJebis karisa da sxva Riobebis moZravi frTebis nimarTuleba da roadoneboa SeiZleba iyos sxvadasxva. Sesabamisad SeiZleba Seicvalos profilis sisqe.

FLEX ARCHITECTURE

S.p.s. "fleqs arqiteqtura"		
Tanamdeboba	gvari	xelmowera
direqtori	i. maziaSvili	
arqiteqtori	i. maziaSvili	
daamuSava	d. munjiSvili	

damkveTi:

proeqtis saxelwodeba:

misamarTi:

masStabi	TariRi	naxazis dasaxeleba
1:200		gegma +0.00 niSnulze

stadia	furceli	furclebi
arq. nawili	1	