ბანკომატის მოთავსება

პროექტის ეტაპი:	მშენებლობის ნებართვა
ობიექტის მისამართი:	ქ. თბილისი, ჭავჭავაძის გამზ. №13/174
ობიექტის სახელწოდება:	ბანკომატის მოთავსება
პროექტის ავტორი:	შპს „არქიტექტონიკა“
ავტორის ხელმოწერა:	

ავტორი:	ა. ა.	06	14
ხელმძღვანელი:	ა. ა.		
კონსულტანტი:			
კონსულტანტი:			
კონსულტანტი:

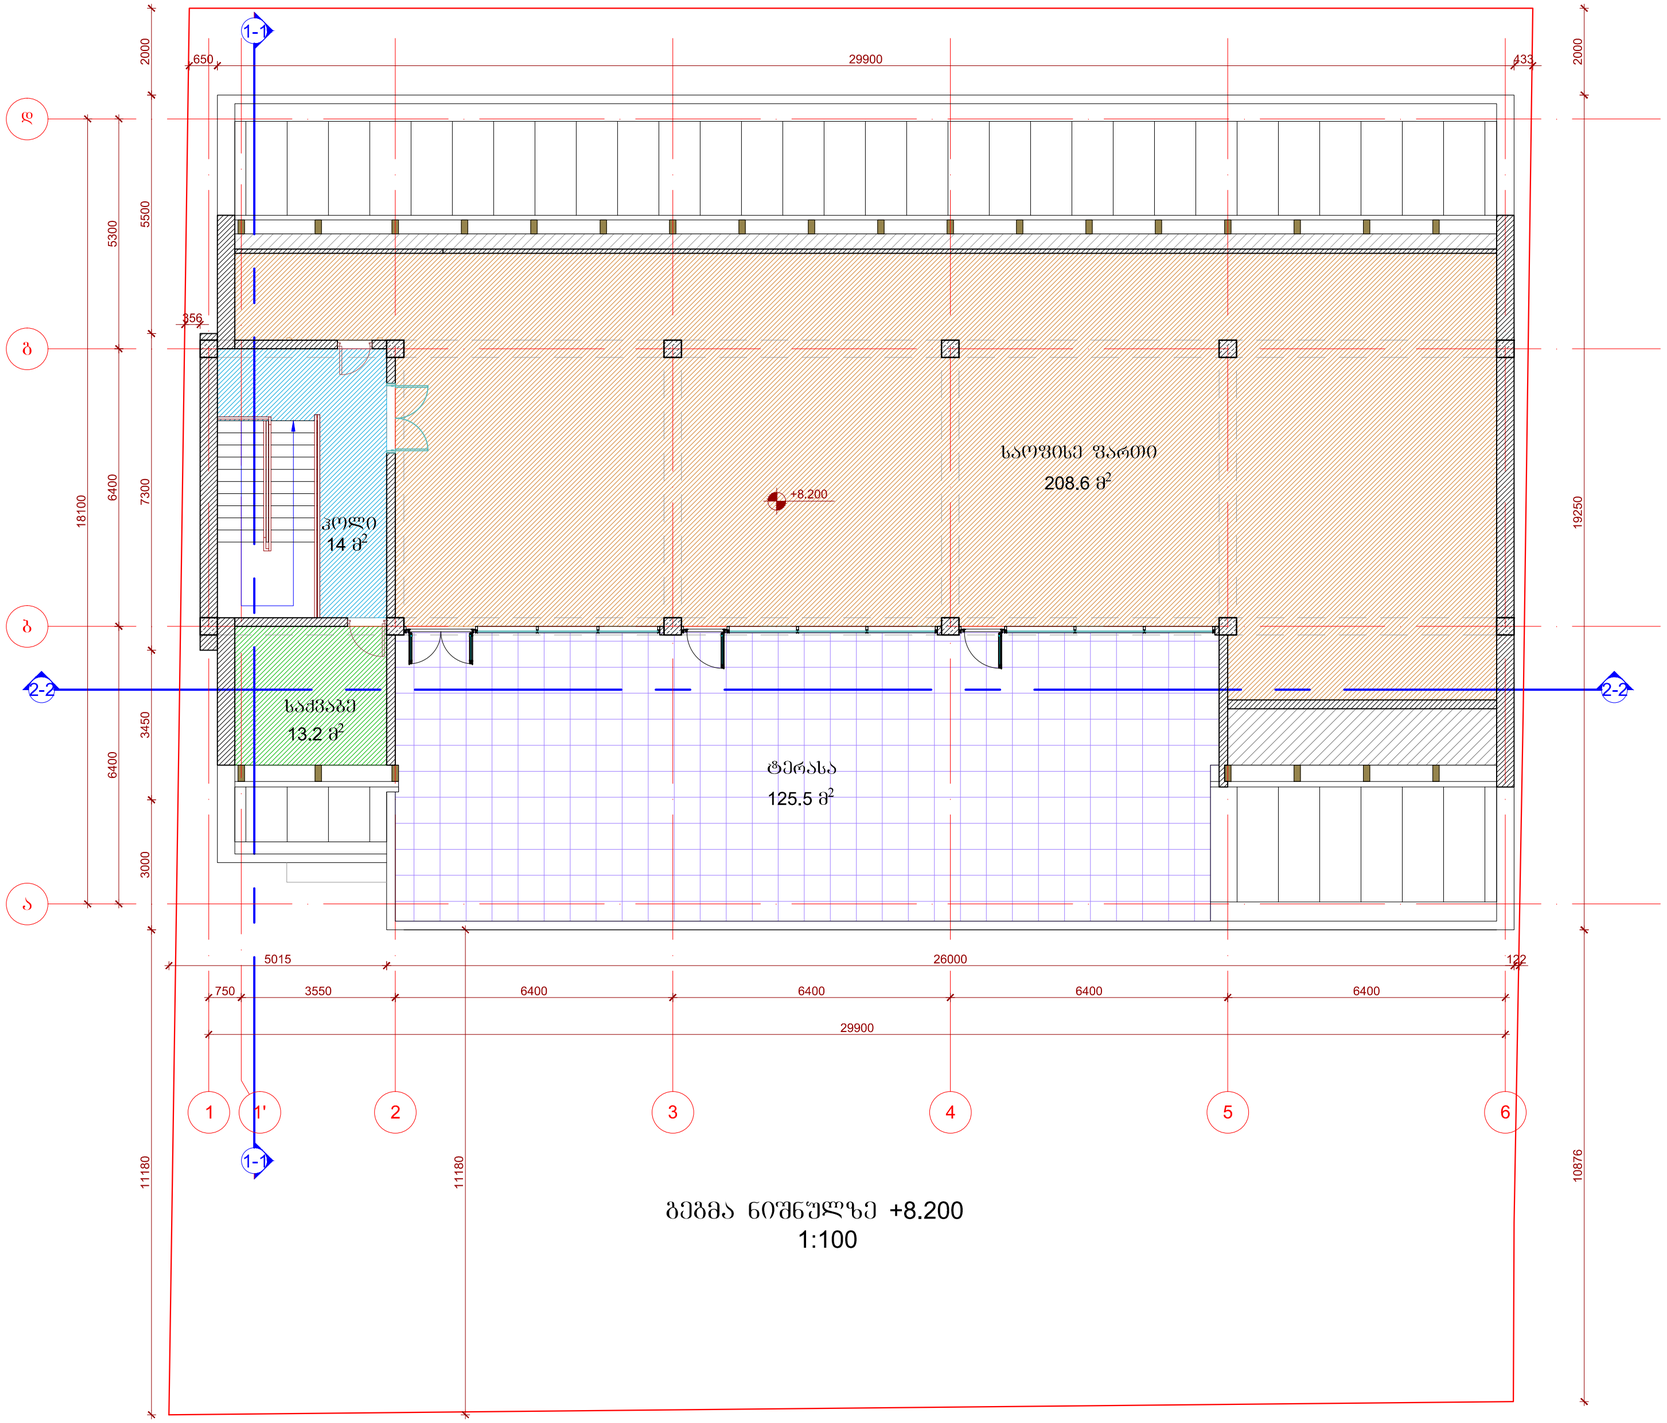

გეგმა ნიშნულზე +8.200
1:100

ფორმატი	ფაილის სახელი
A2	Layout

არქიტექტურული ნაწილი

შენიშვნა:

პირობითი ნიშნები:

დამკვეთი:	შ.პ.ს „მონტაჟ ჯორჯია"
მისამართი:	ქ.თბილისი, ყოფილი დიდმის სასწავლო-საცდელი მეურნეობა ნაკვ. №013/174

საოფისე შენობის პროექტი

თანამდებობა	გვარი	ხელმოწერა	თარიღი
დირექტორი	ბ.ქისტაური		
მთ.არქიტექ.	ი.მეტრეველი		
დაამუშავა	ი.მეტრეველი		
შეამოწმა	ა.ახვლედიანი		

ARCITY

მისამართი
შ.პ.ს "არქსითი"
ქ.თბილისი, რუსთაველის №1

დაკვეთა		გეგმა ნიშნულზე +8.200
თარიღი	2014 წ.	
მასშტაბი	1:100	

სტადია	ფურცელი	ფურცლები
მ. ა.	05	14

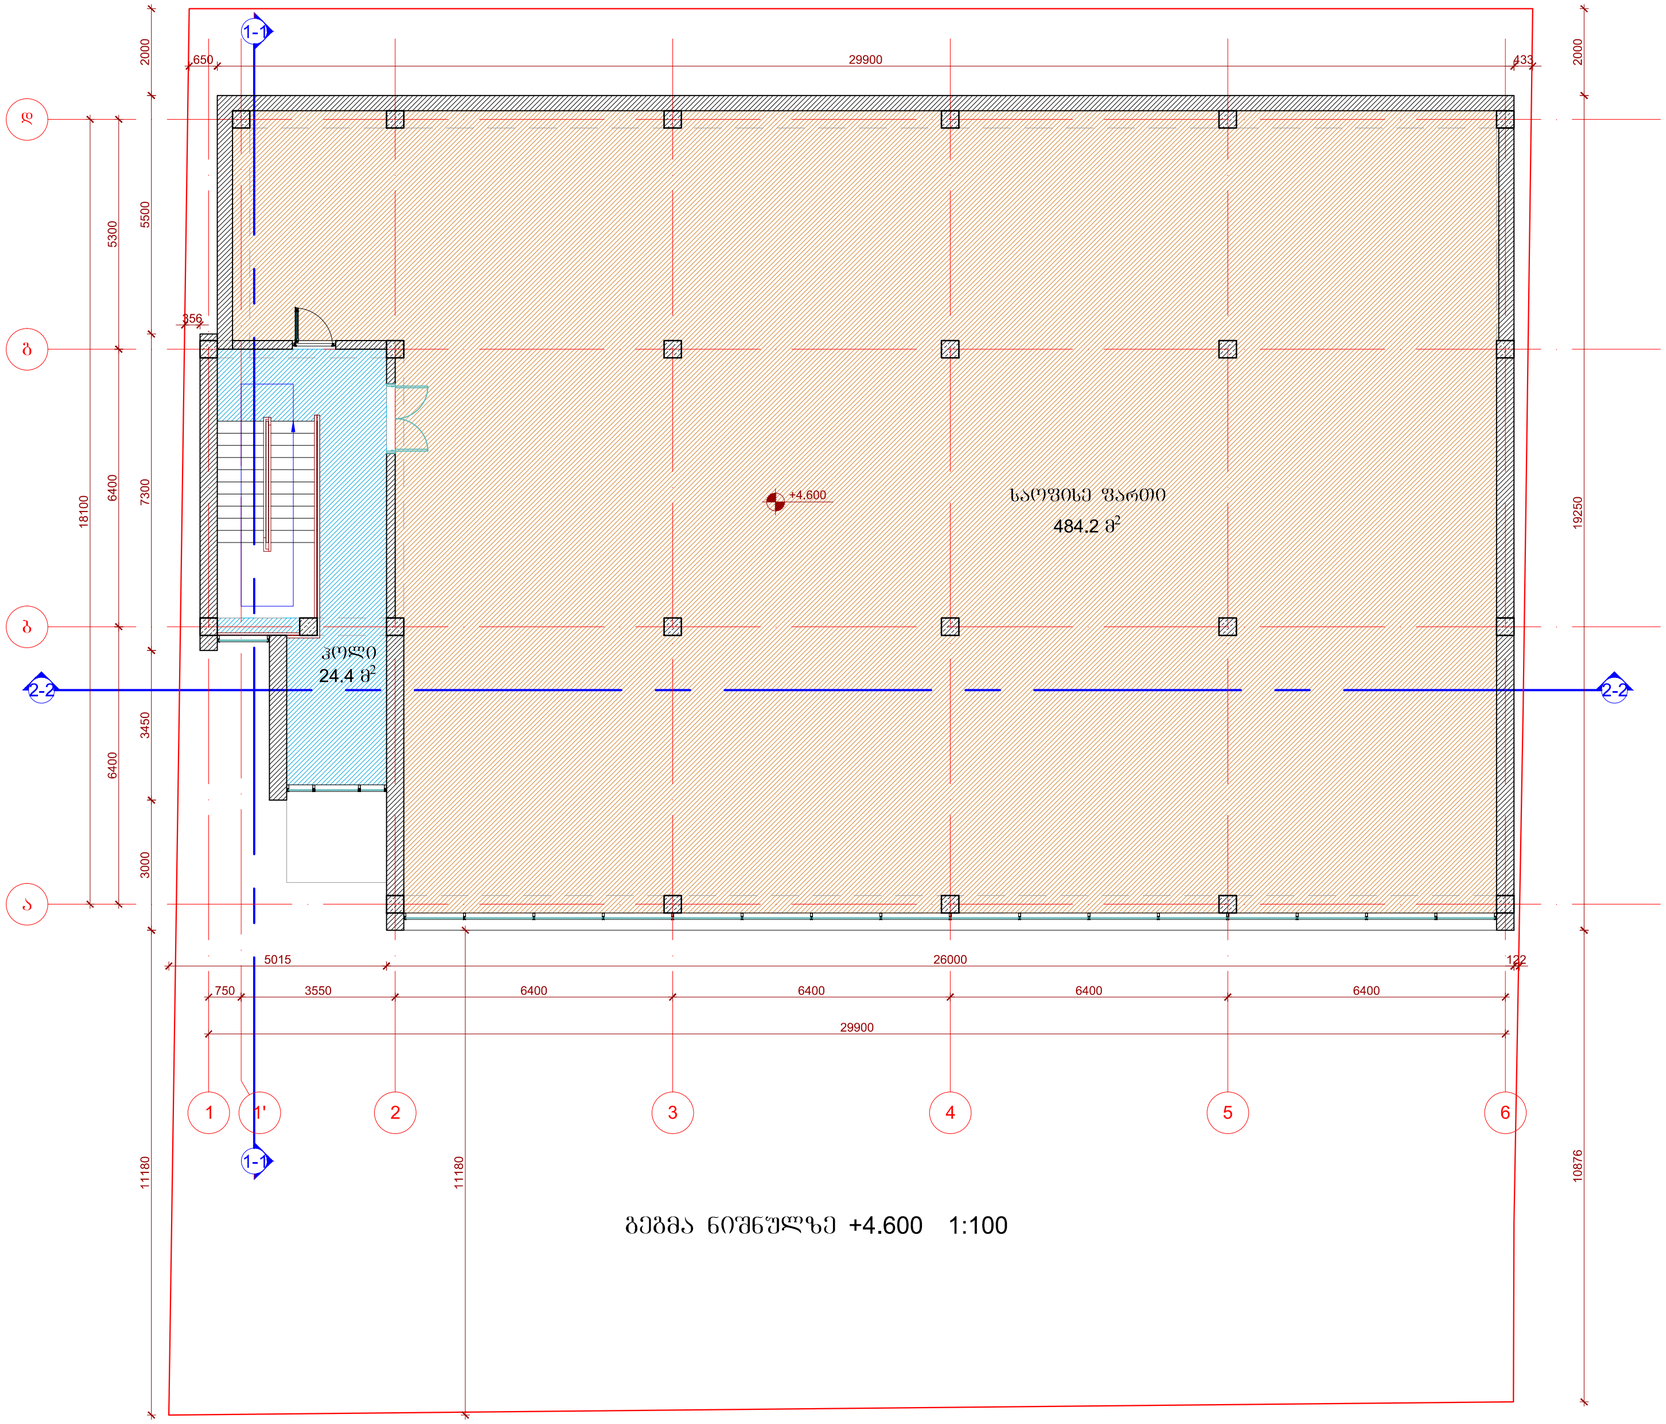

გეგმა ნიშნულზე +4.600 1:100

ფორმატი	ფაილის სახელი
A2	Layout

არქიტექტურული ნაწილი

შენიშვნა:

პირობითი ნიშნები:

დამკვეთი:	შ.პ.ს „მონტაჟ ჯორჯია"
მისამართი:	ქ.თბილისი, ყოფილი დიდმის სასწავლო-საცდელი მეურნეობა ნაკვ. №013/174

საოფისე შენობის პროექტი

თანამდებობა	გვარი	ხელმოწერა	თარიღი
დირექტორი	გ.ქისტაური		
მთ.არქიტექ.	ი.მეტრეველი		
დაამუშავა	ი.მეტრეველი		
შეამოწმა	ა.ახვლედიანი		

ARCITY

მისამართი
შ.პ.ს "არქსითი"
ქ.თბილისი, რუსთაველის №1

დაკვეთა		გეგმა ნიშნულზე +4.600
თარიღი	2014 წ.	
მასშტაბი	1:100	

სტადია	ფურცელი	ფურცლები
მ. პ.	04	14

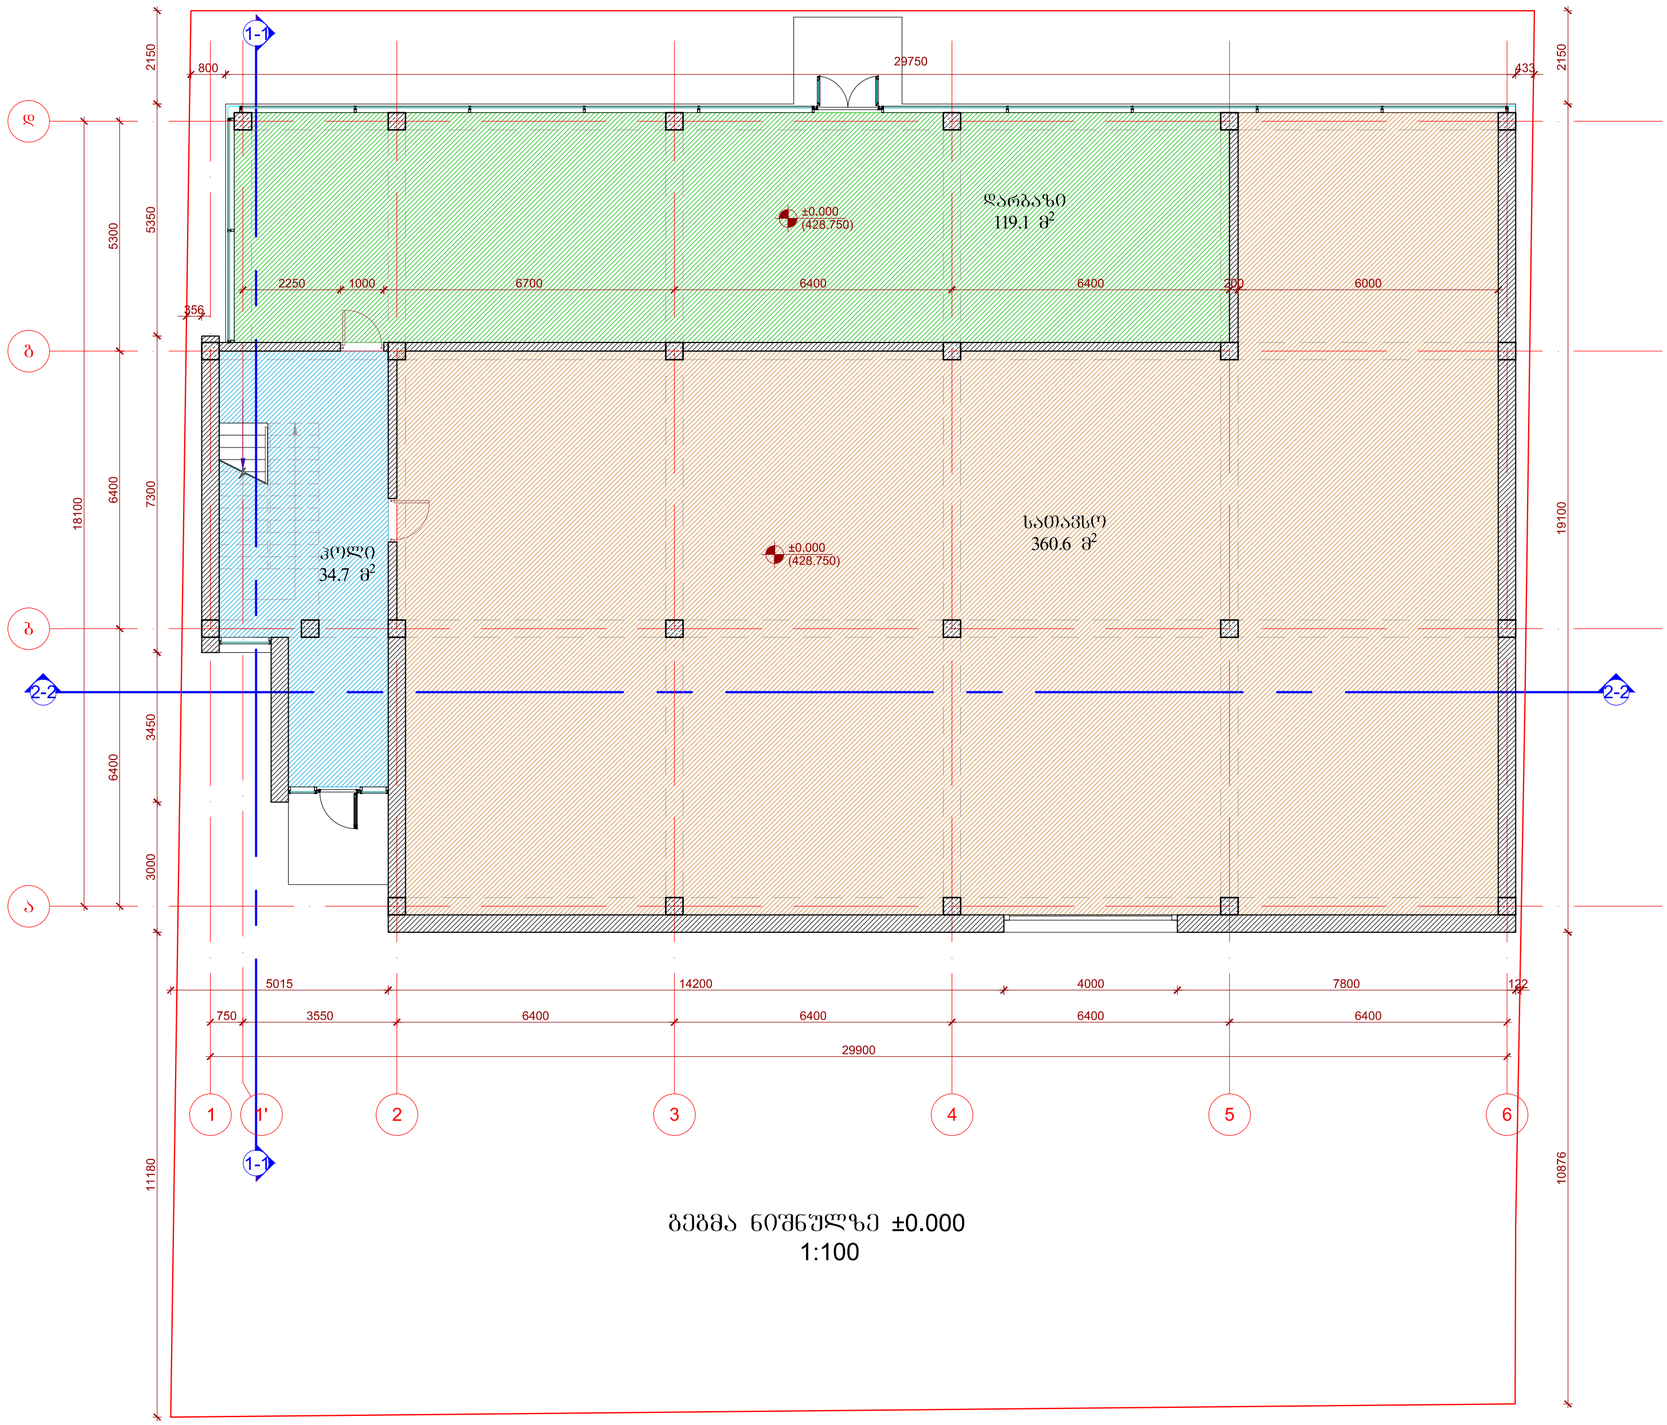

გეგმა ნიშნულზე ±0.000
1:100

ფორმატი	ფაილის სახელი
A2	Layout

არქიტექტურული ნაწილი

შენიშვნა:

პირობითი ნიშნები:

დამკვეთი:	შ.პ.ს „მონტაჟ ჯორჯია"
მისამართი:	ქ.თბილისი, ყოფილი დიდმის სასწავლო-საცდელი მეურნეობა ნაკვ. №013/174

საოფისე შენობის პროექტი

თანამდებობა	გვარი	ხელმოწერა	თარიღი
დირექტორი	ბ.ქისტაური		
მთ.არქიტექ.	ი.მეტრეველი		
დაამუშავა	ი.მეტრეველი		
შეამოწმა	ა.ახვლედიანი		

ARCITY

მისამართი
შ.პ.ს "არქსითი"
ქ.თბილისი, რუსთაველის №1

დაკვეთა		გეგმა ნიშნულზე ±0.000
თარიღი	2014 წ.	
მასშტაბი	1:100	

სტადია	ფურცელი	ფურცლები
მ. ა.	03	14