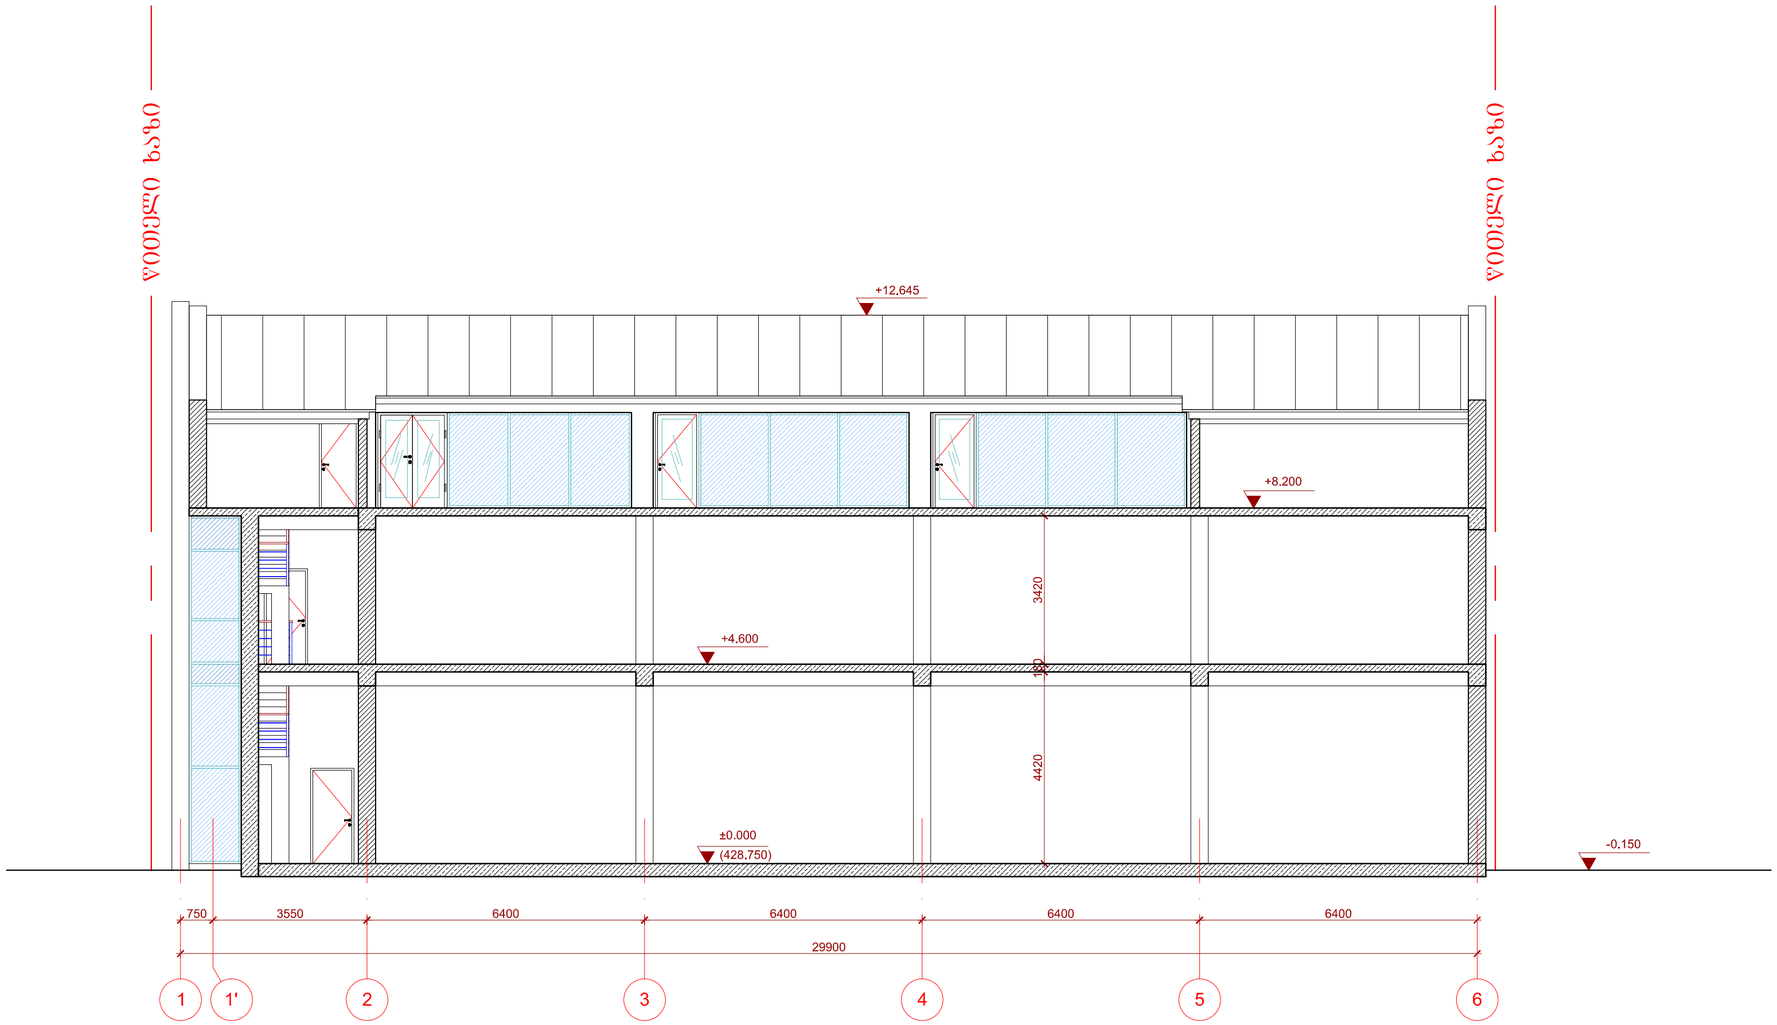

ჭრილი 2-2 1:100

ფორმატი	ფაილის სახელი
A2	Layout

არქიტექტურული ნაწილი

შენიშვნა:

პირობითი ნიშნები:

დამკვეთი:	შ.პ.ს „მონტაჟ ჯორჯია"
მისამართი:	ქ.ბათუმის, ყოფილი დიდგის სასწავლო-საცდელი მეურნეობა ნაკ. №013/174

საფოსტო შენობის პროექტი

თანამდებობა	გვარი	ხელმოწერა	თარიღი
დირექტორი	ბ.ქისტაური		
მთ.არქიტექტ.	ი.მექტრევველი		
დაამუშავა	ი.მექტრევველი		
შეამოწმა	ა.ახალლელიანი		

არსითი

მისამართი
შ.პ.ს "არქსითი"
ქ.ბათუმის, რუსთაველის №1

დაკვეთა		ჭრილი 2-2
თარიღი	2014 წ.	
მასშტაბი	1:100	

სტადია	ფურცელი	ფურცლები
მ. პ.	08	14

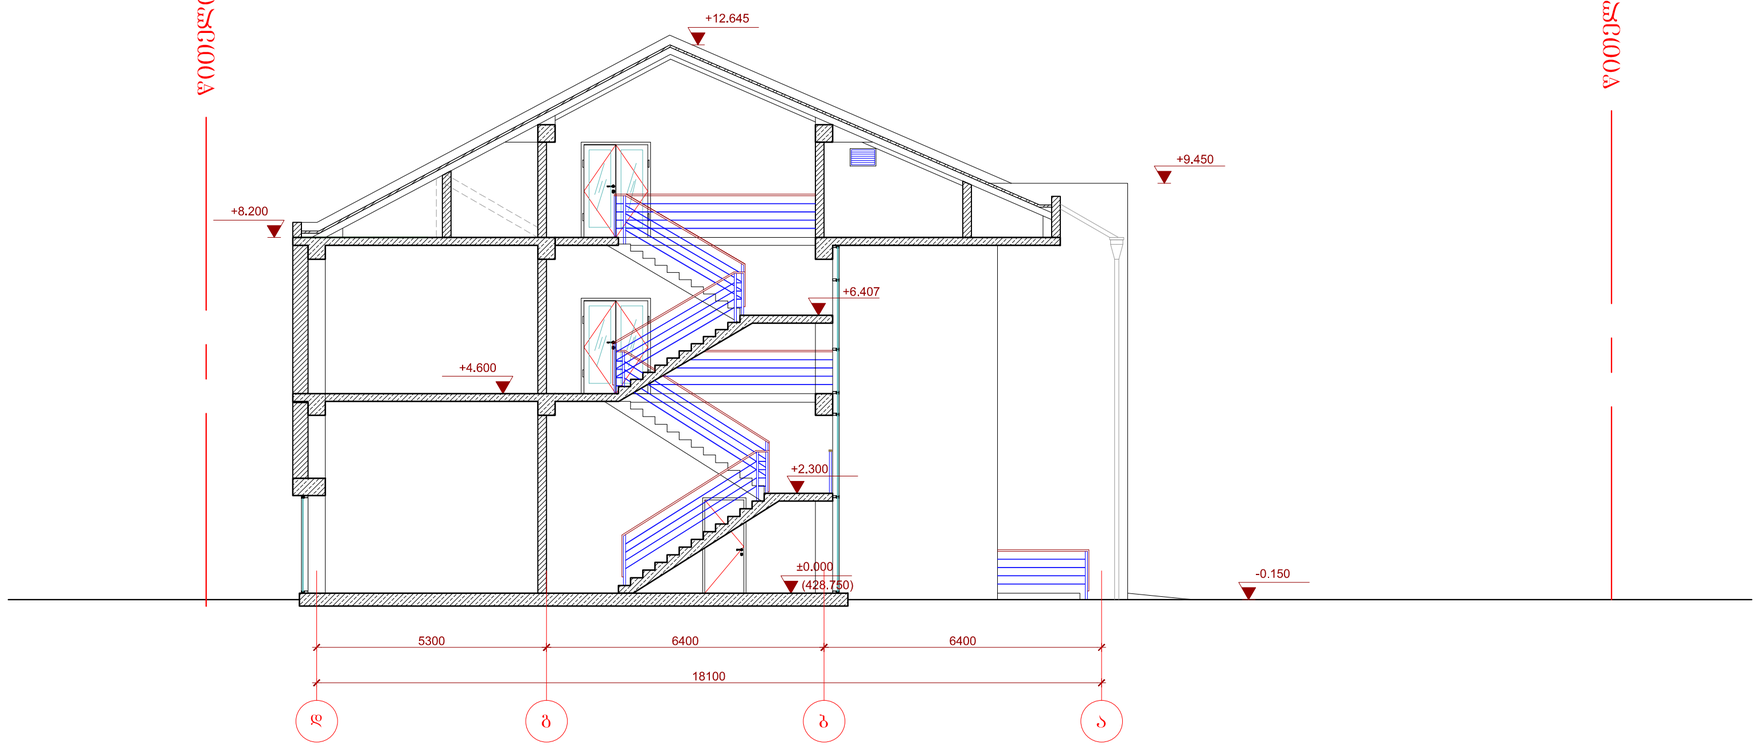

შენიშვნა: თარიღი პირობითი ნიშნები: მთ.არქიტექ. დირექტორი დაამუშავა მასშტაბი თარიღი დაკვეთა ფურცლები მისამართი დამკვეთი: სტადია ფურცელი თანამდებობა გვარი მ. პ. Layout არქიტექტურული ნაწილი ფორმატი ფაილის სახელი

A
2 07 გ.ქისტაური შ.პ.ს "არქსითი" ქ.თბილისი, რუსთაველის #I შეამოწმა ი.მეტრეველი ა.ახვლედიანი 14 1:100 2014 წ. ჭრილი 1-1 ხელმოწერა ი.მეტრეველი შ.პ.ს ,,მონტაჟ ჯორჯია" მისამართი: ქ.თბილისი, ყოფილი დიღმის სასწავლო- საცდელი მეურნეობა ნაკვ. #013/174 საოფისე შენობის პროექტი