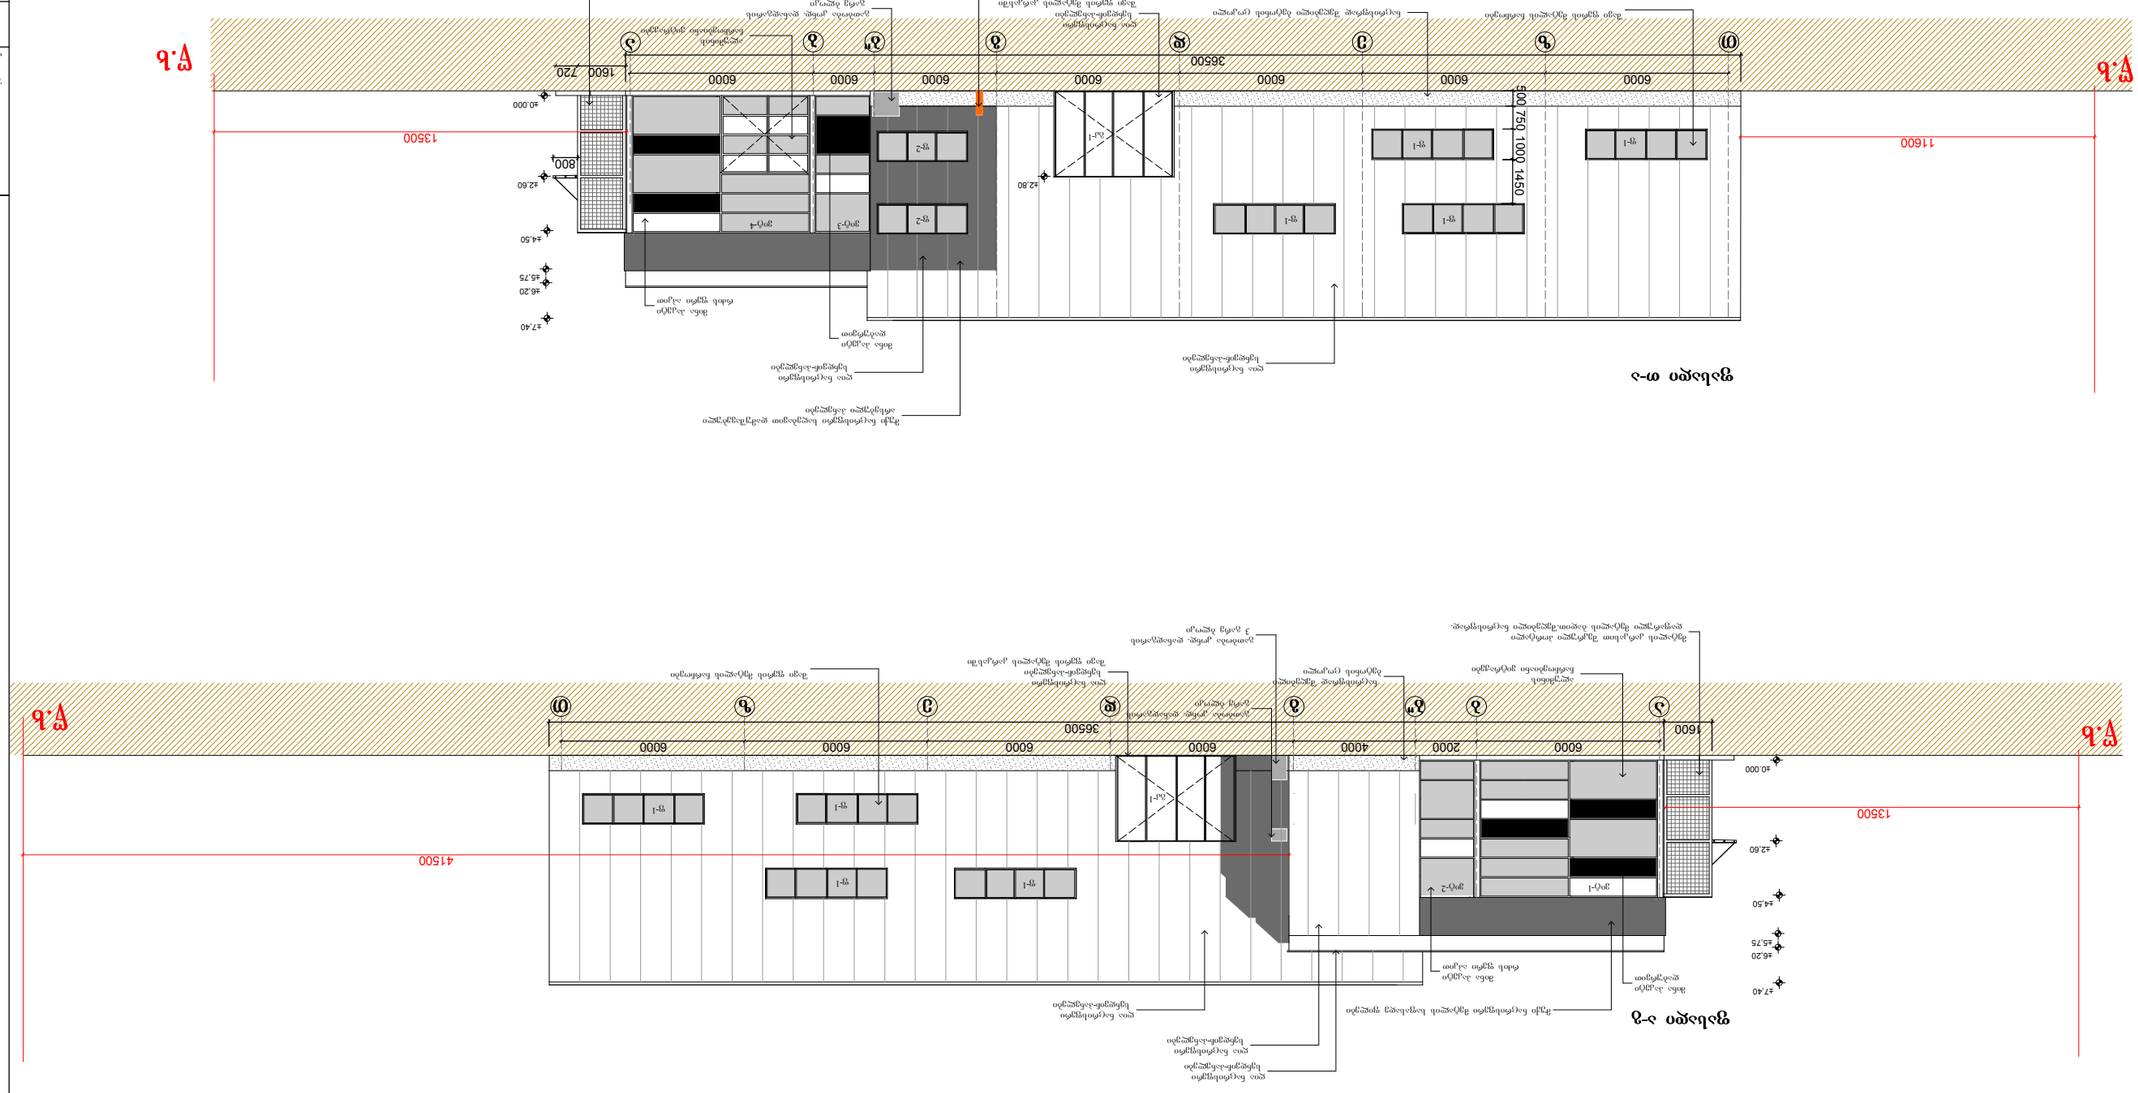
ფასადი 1-3
ფასადი 3-1
ფ-1
ფ-2
ბან-1
ბან-2
ბან-3
ბან-4
6000
3650
1600
720
1350
1160
4150
800
750
1000
1450
500
42.60
44.50
45.75
46.20
47.40
40.000
ა
ბ
გ
დ
ე
ვ
ზ
თ
ი
კ
ლ
მ
ფასადი 1-3
ფასადი 3-1
ფასადების ტექნიკური პასპორტის მიხედვით
ალუმინის ფანჯრების ბლოკები
ალუმინის ფანჯრების ბლოკები
ალუმინის ფანჯრების ბლოკები

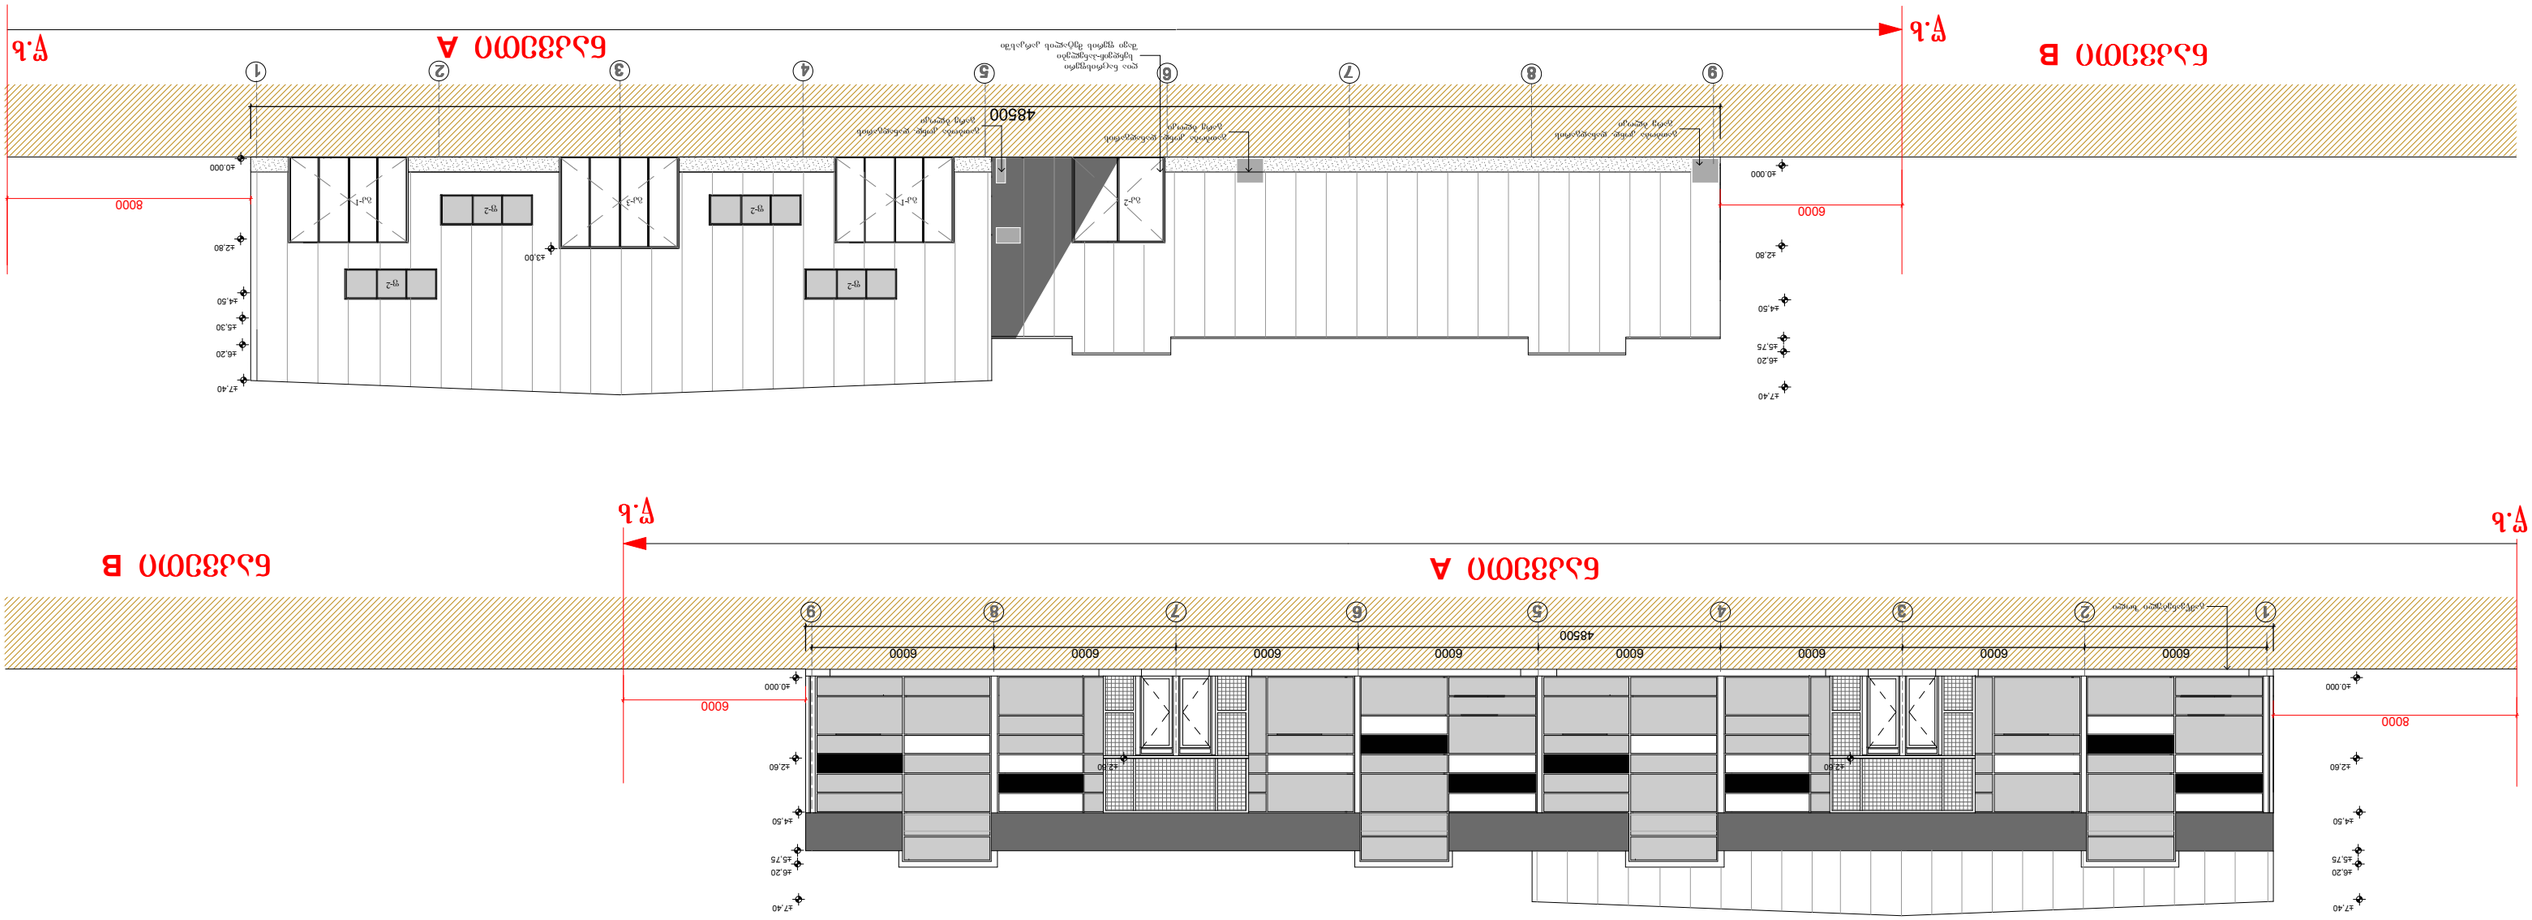

SEDUM. ARCHITECTS
ბოგებაშვილის ბ-2 შესასვლელი 14ა
თბილისი 1079
ტელ. 995 32 290405
E-mail santaio@yahoo.com

ფაბ. " იმელი 2003 "
ეასვთის ბ"სატკვცილი.№15

ფაბ. ეგეთა №

ავტოსალონი და სერვისცენტრი
ჯაგატაბითი ფლიზალი

ეროვნული ბანკის ფასეულობა

ფასადები 1-9 , 9-1
ზითალი ხაზების ჯაგანთ

ფურცლის №

1-100	20.06.2011
ბ.შტაბი	თარიღი

ფურცლების რაოდენობა	**ეროვნული**

ეოსიცია	ბ.ბარი	ხელმოწერა
არქიტექტორი	ა.ფსაძე	
ეონსტრუქტორი	ა.ფსაძე	

ეორეკტირება № 2 თარიღი: 20.03.2012