


არსებული ტოპო-გეგმა

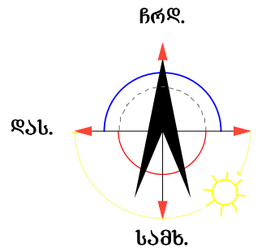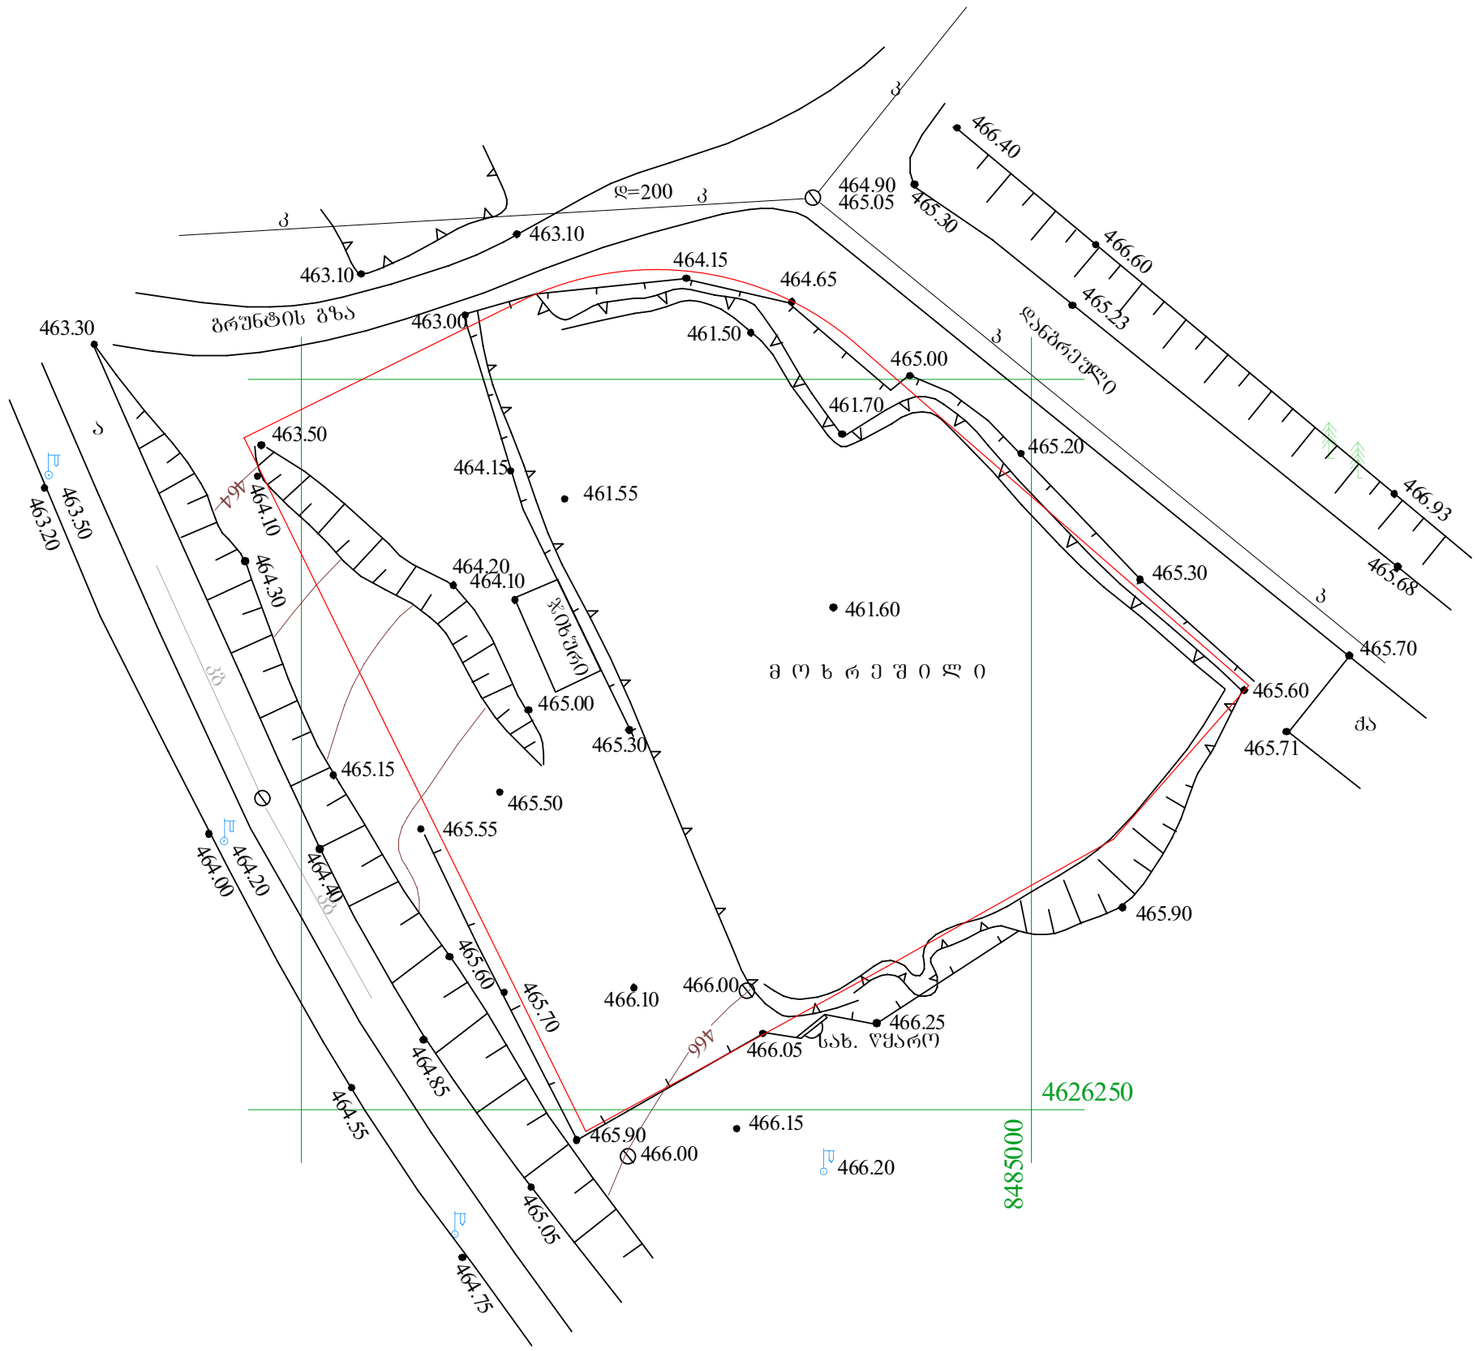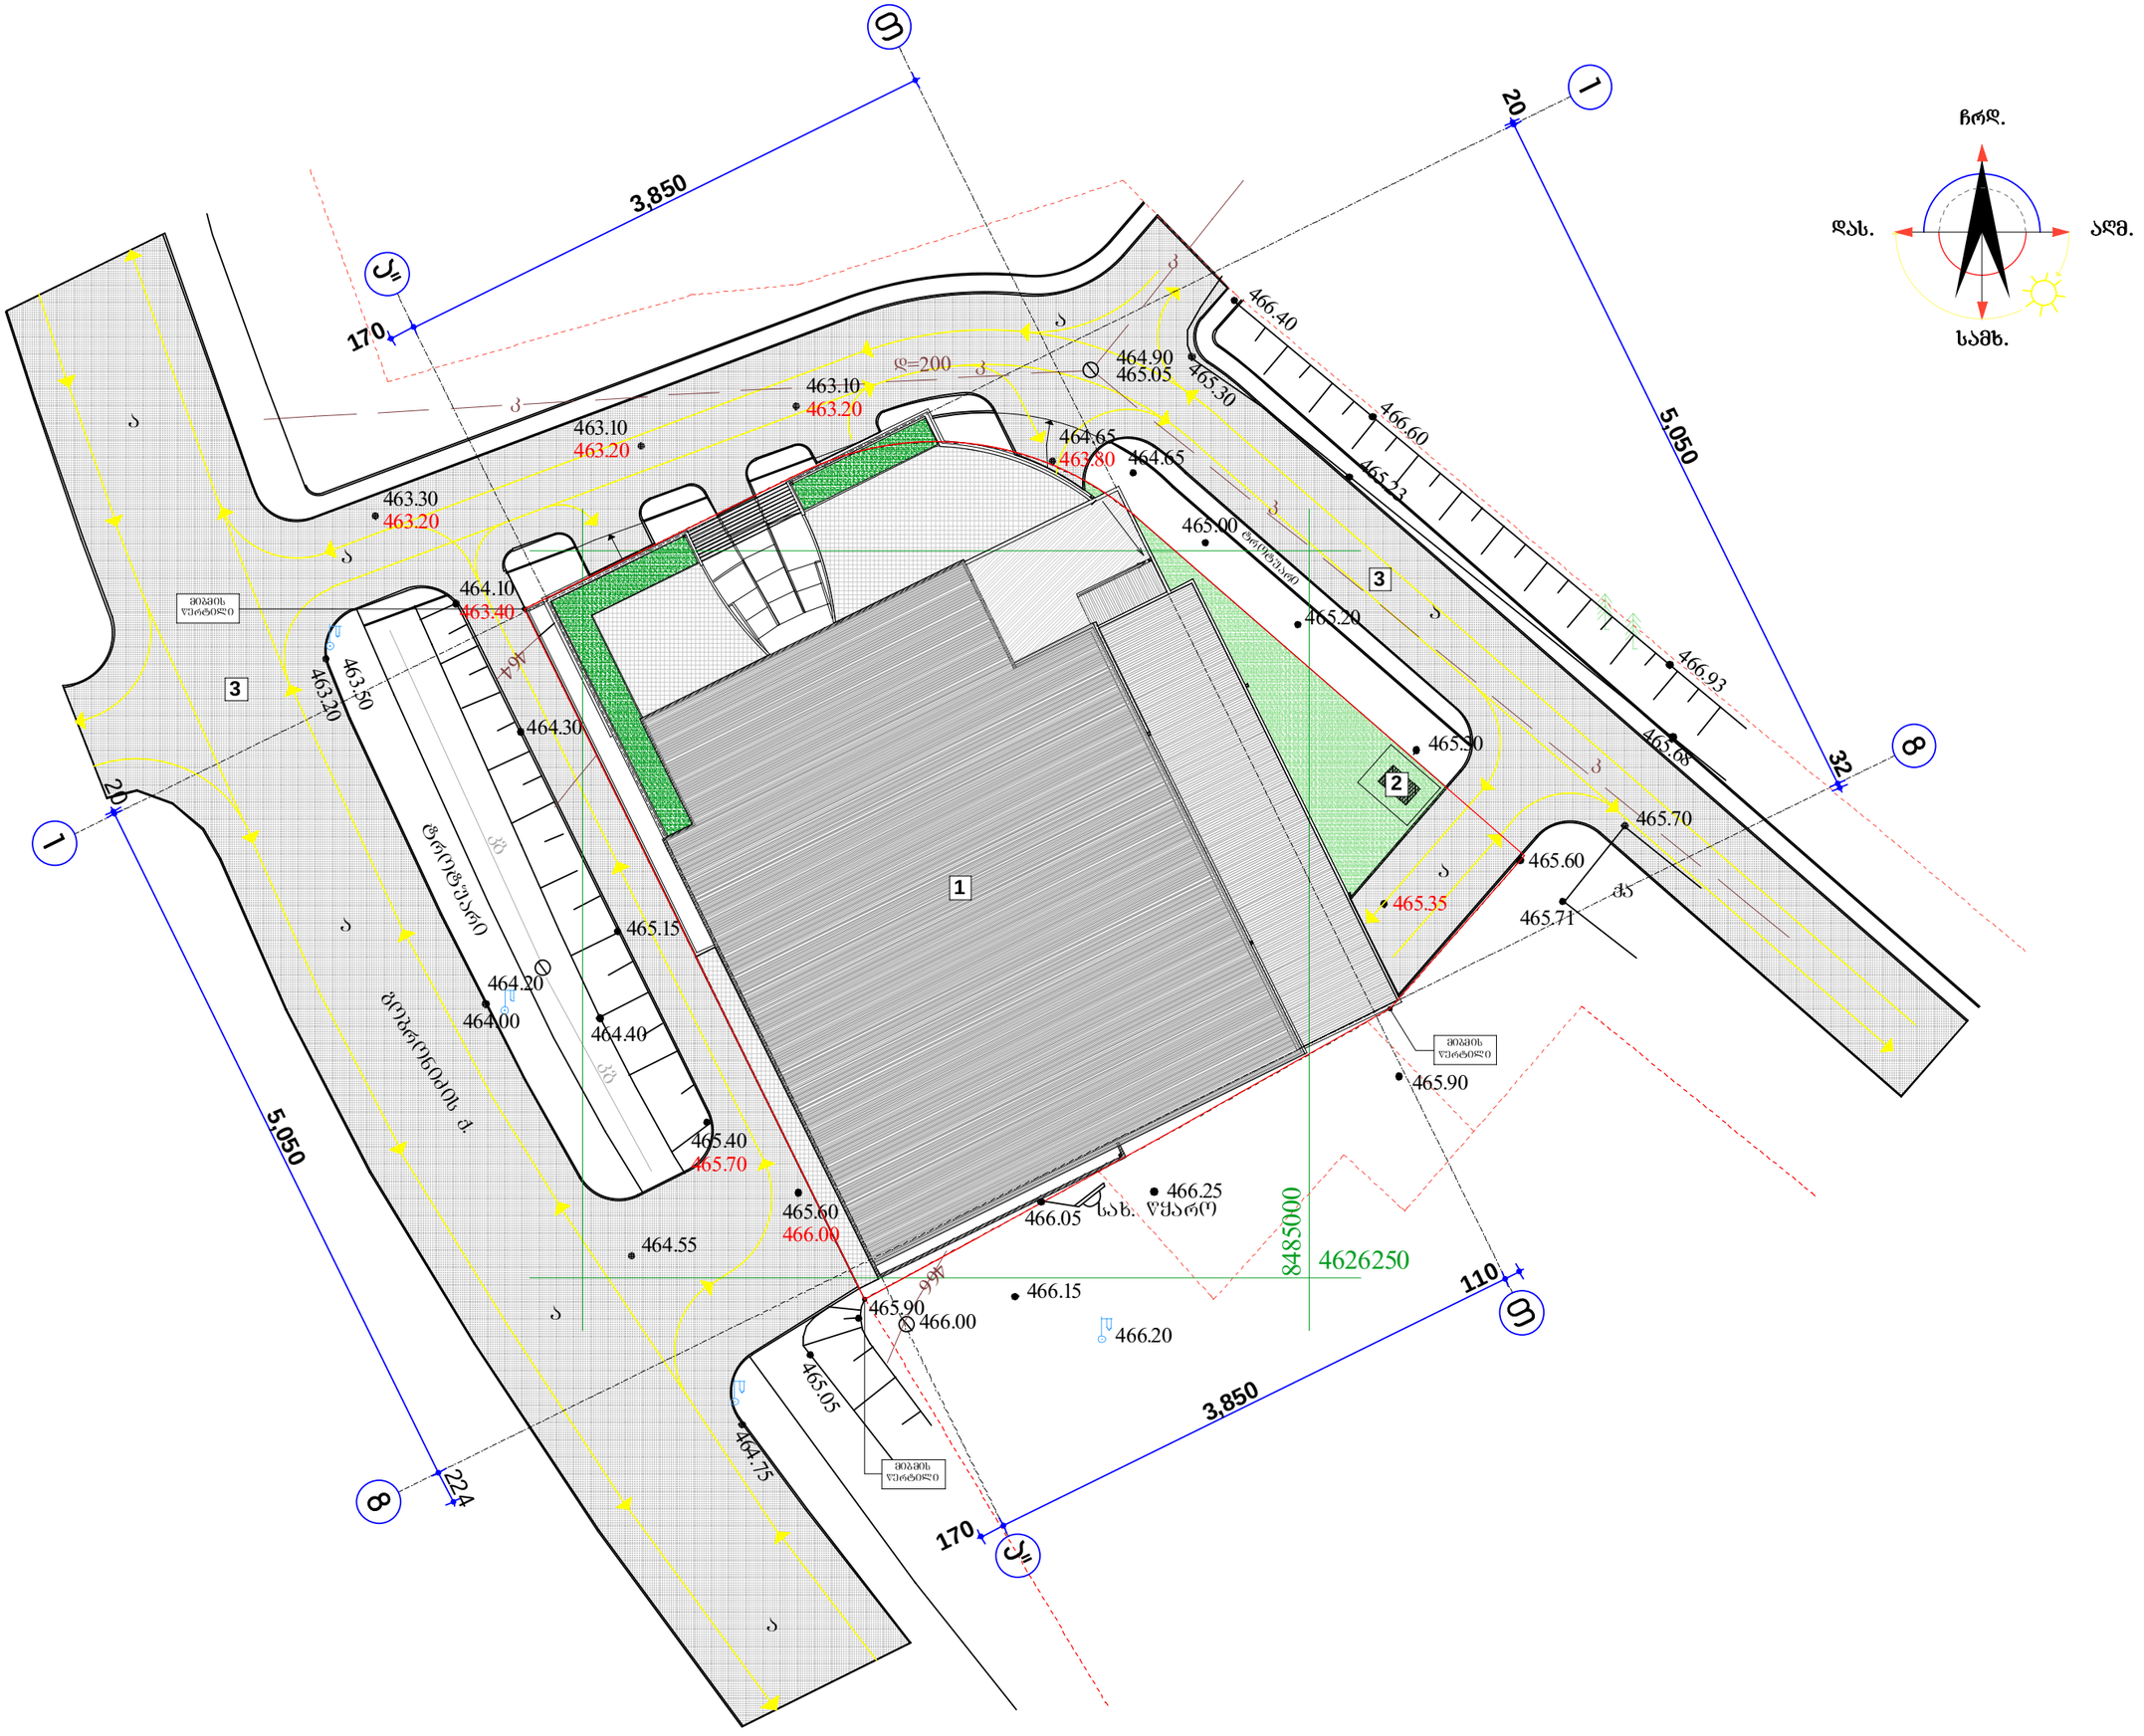



ბრუნტის გზა
დ=200
ბ
ა
ბ
ბ
ბ


ჩრდ.
დას.
აღმ.
სამხ.
3,850
170
5,050
20
32
1
8
110
224
466.40
466.60
465.93
466.93
465.68
465.70
465.60
465.71
465.30
464.90
465.05
463.10
463.20
464.65
463.80
465.00
465.20
465.30
465.35
463.30
463.20
464.10
463.40
463.50
463.20
464.30
465.15
464.20
464.00
464.40
465.40
465.70
465.60
466.00
464.55
466.25
466.05
466.15
466.90
466.00
466.20
465.05
464.75
465.90
მიმდინარე მშენებლობა
ტროტუარი
ბეტონის საფარი
ასფალტის საფარი
ბეტონის ბორდიური
ღია ფერადი ქვა
ბეტონის ბორდიური
ბეტონის ბორდიური
ბეტონის ბორდიური

სარდაფის გეგმა -3,00 ნიშნულზე

მოშენების ფართი 1713,7 მ²


გრუნტი

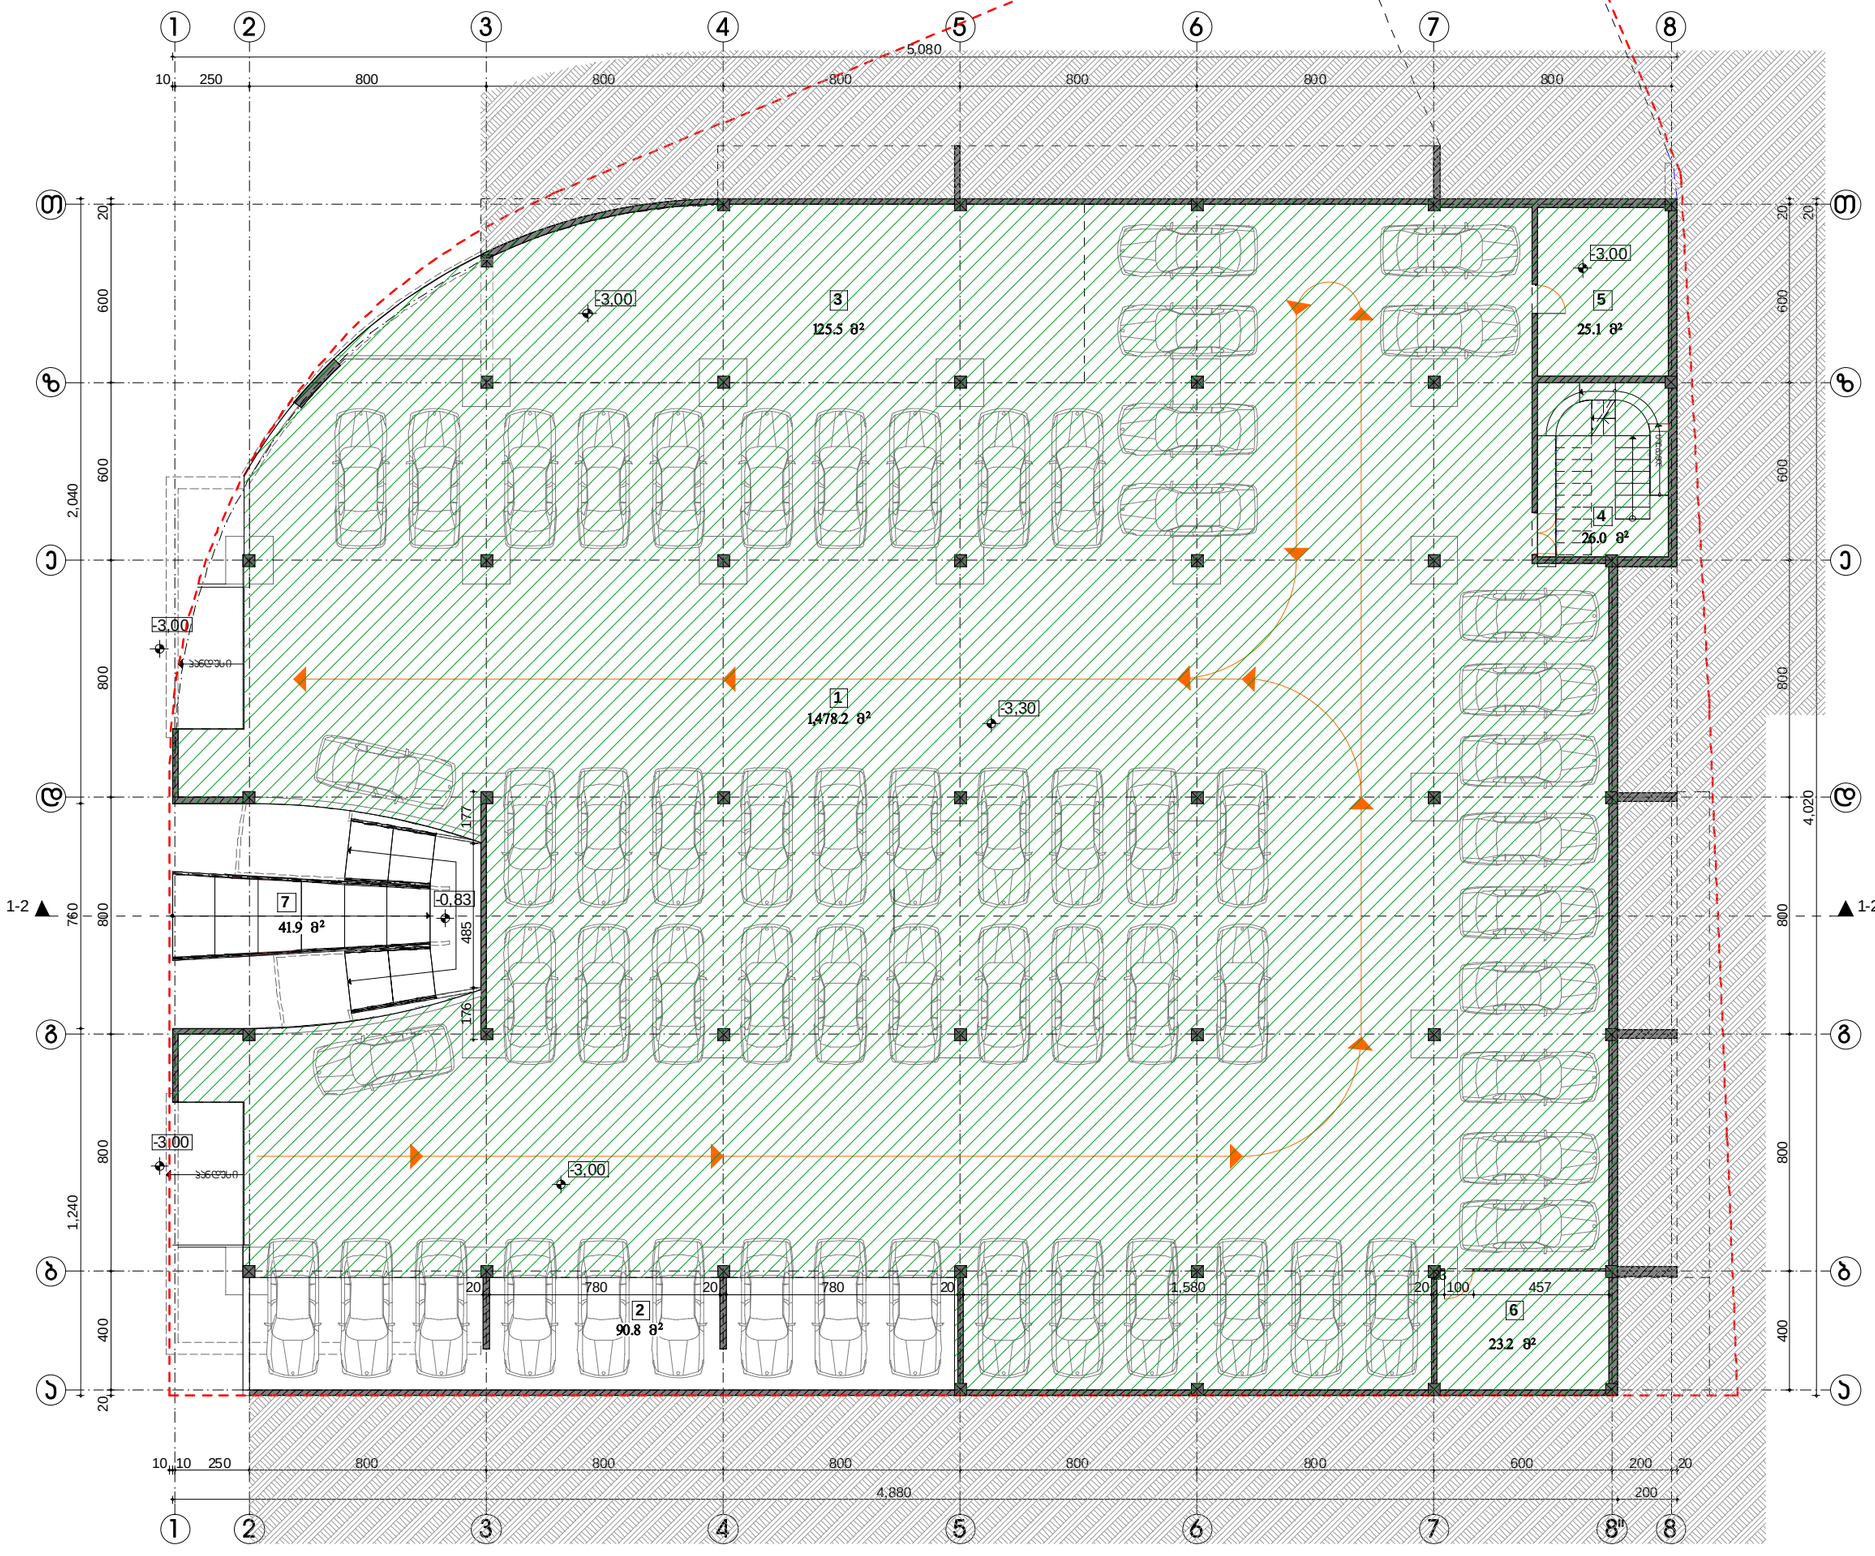

I სართულის გეგმა +0,00 ნიშნულზე

მოშენების ფართი 1870,7 მ²

გრუნტი

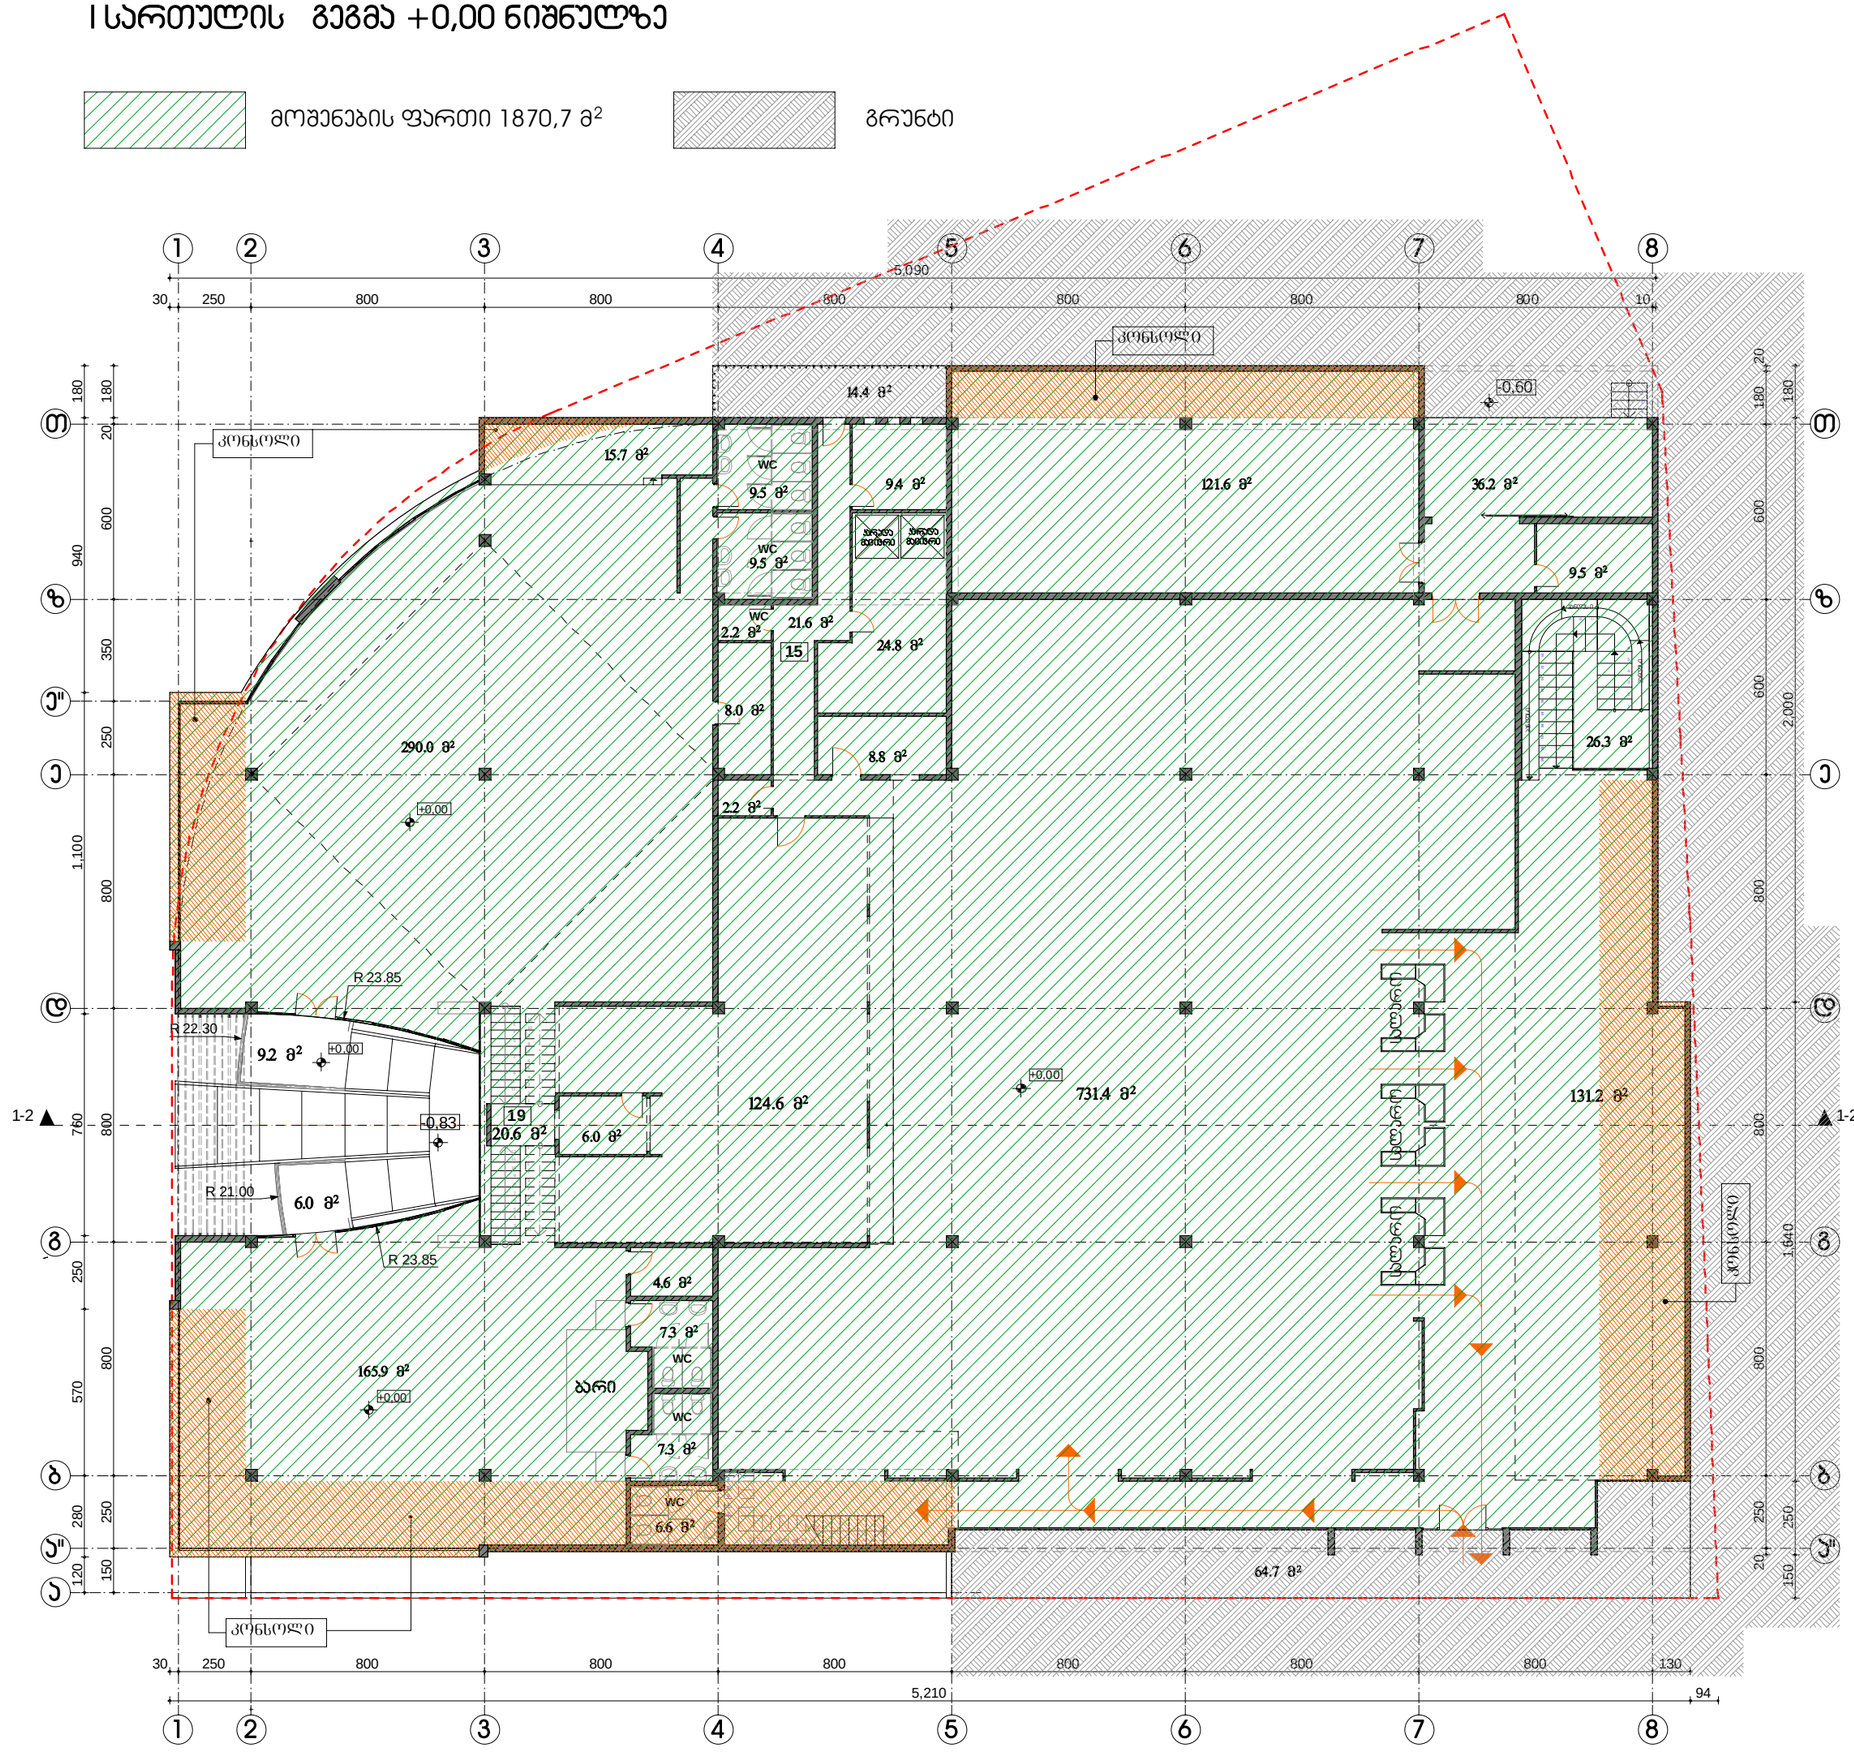


ჭრილი 1-1

სარდაფის სართული -3,30 ნიშ.

I სართული 0,00 ნიშ.

გრუნტი

მიწის ზედაპირი

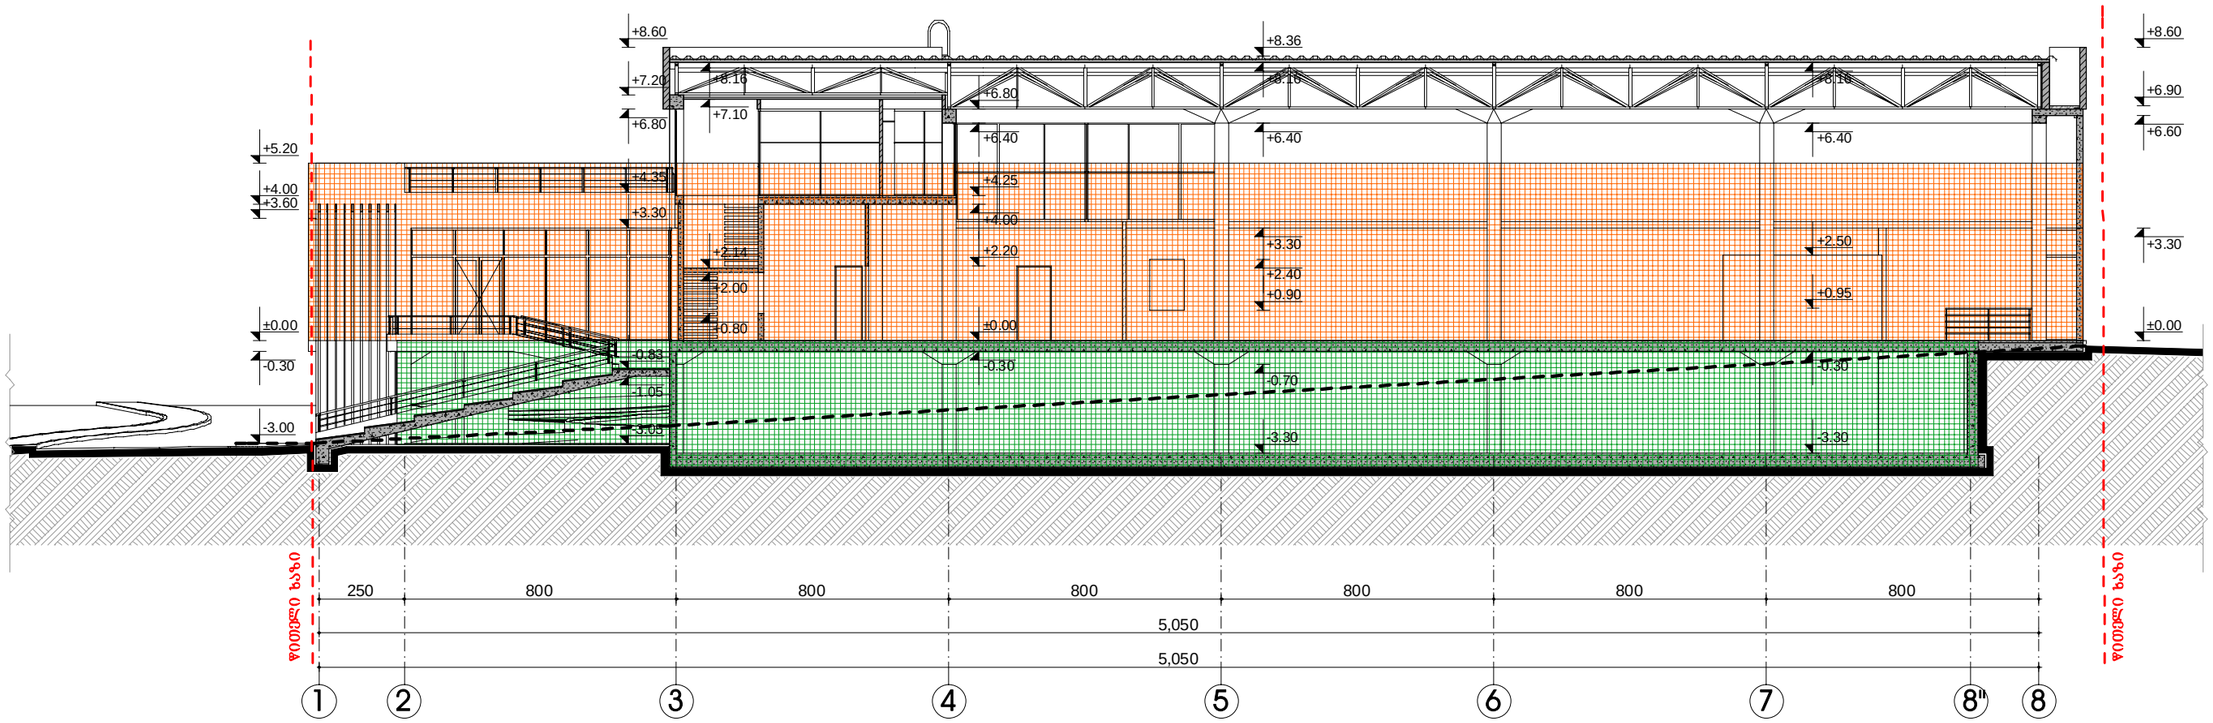


ფიტიმონტაჟი

