
ქ.თბილისი, ილია ჭავჭავაძის გამზირი №80

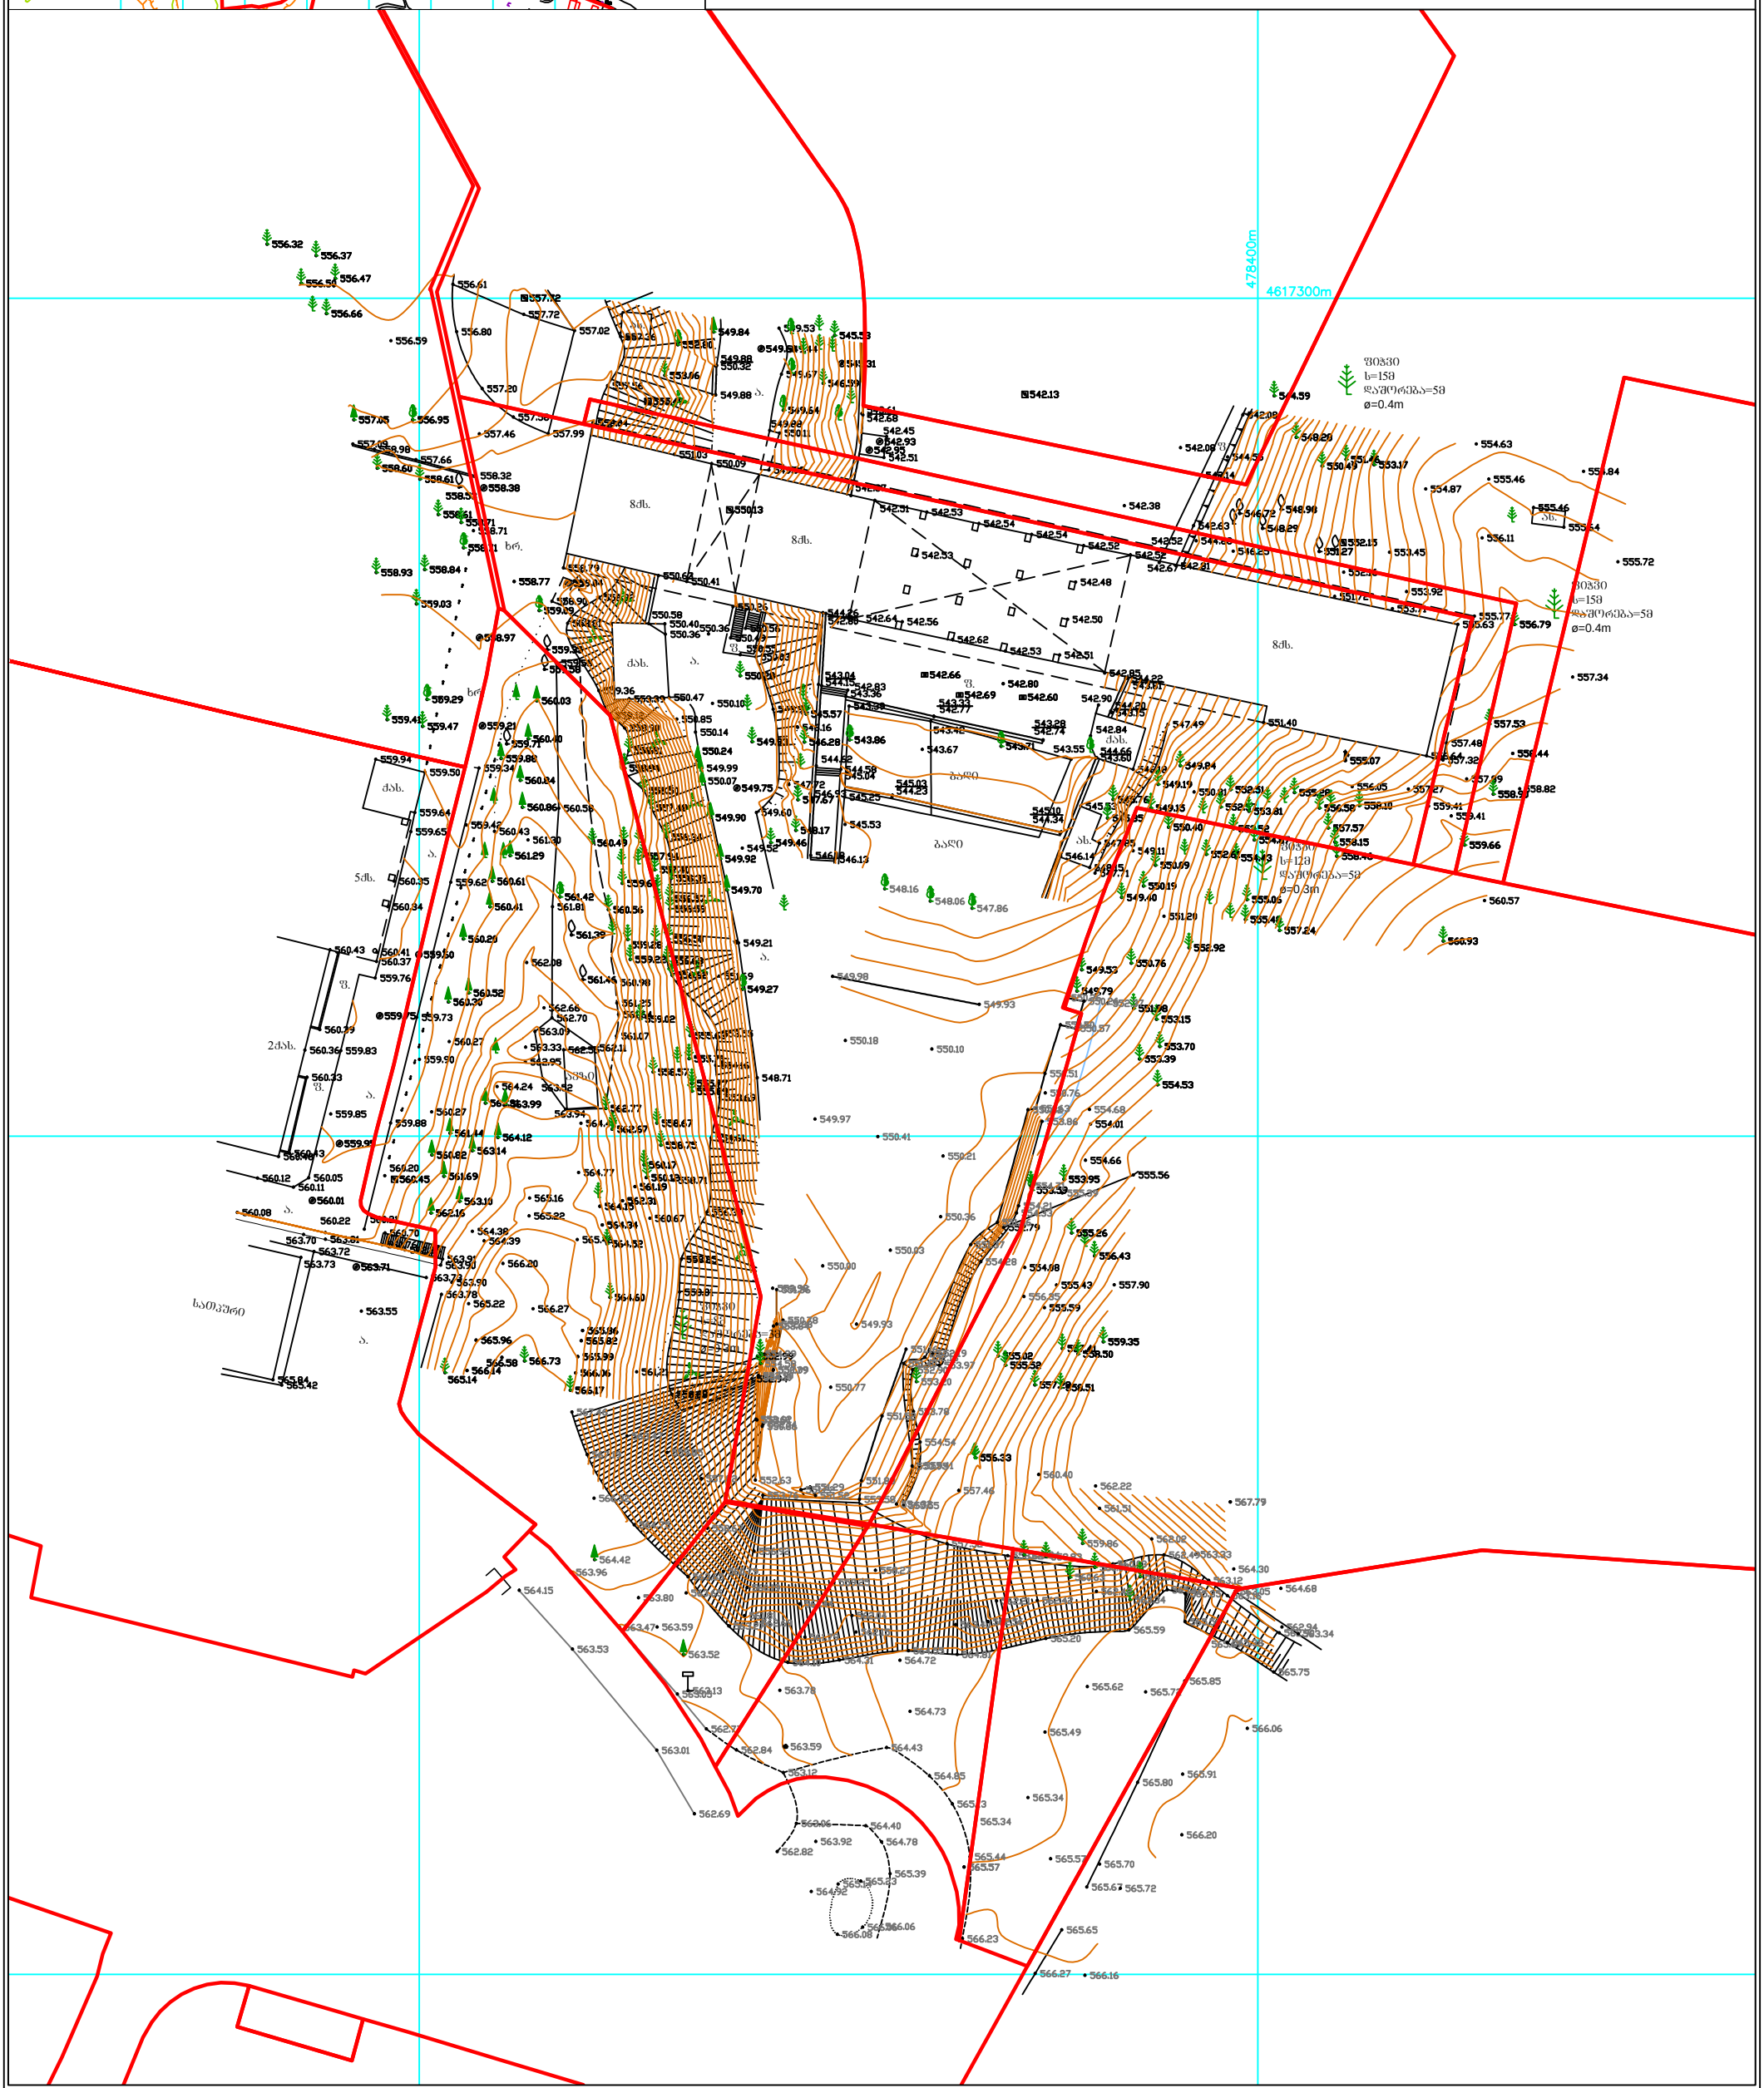



02.12.2011	1:1000			

პირობითი აღნიშვნები

ნაძვი · ბა · ონკანი
ფოთლოვანი ხე · ღობე · რკინის ბოძი
განათება · ბუჩქი

შ.პ.ს. "საინჟინრო საძიებო სამსახური"		
შესრულა		თ. მერმანიშვილი
დაამუშავა		ო.შუკოვსკი
დირექტორი		ი.მარჩენკო
1:750		02.12.2011

marchenko ტოპო-გეოდეზიური და საინჟინრო საძიებო სამსახური
აღმაშენებლის გამზირი 89/24 ქალაქაროვსტის შენობა. II სართული ოთახი №7
Email: igor_m@gol.ge tel: +995 32 204 209 mob: 899 429 539