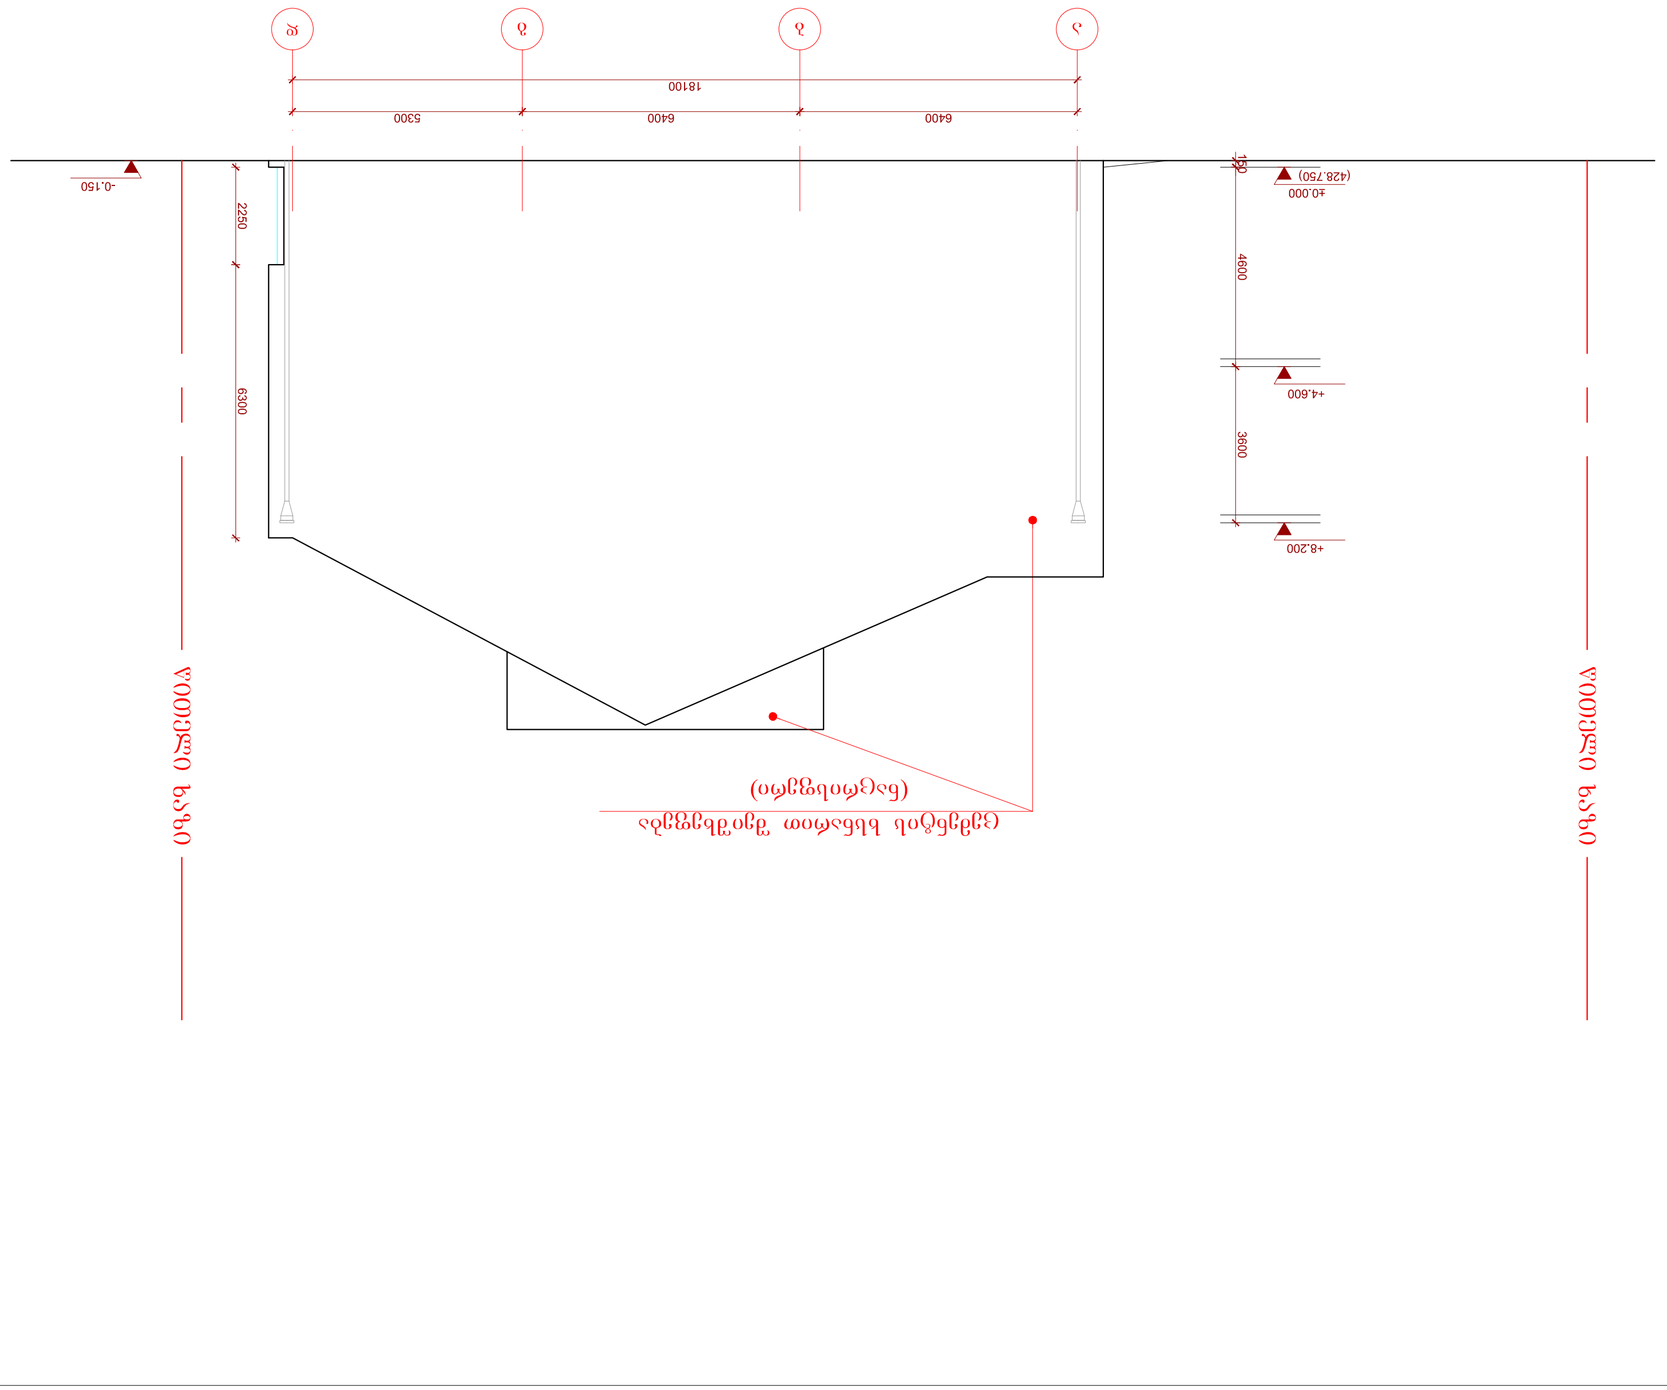

գեոդեզիական պլանշետ	գլխավոր նախագծող
ծրագրի մասշտաբ	A2
	layout
ՀՀ ՇԻՄ ԱՇԽԱՏԱՆՔԱՅԻՆ ՆԱԽԱՐԱՐՈՒԹՅՈՒՆ	
ՀՀ ՇԻՄ ԱՇԽԱՏԱՆՔԱՅԻՆ ՆԱԽԱՐԱՐՈՒԹՅՈՒՆ	

ՀՀ ՇԻՄ ԱՇԽԱՏԱՆՔԱՅԻՆ ՆԱԽԱՐԱՐՈՒԹՅՈՒՆ	

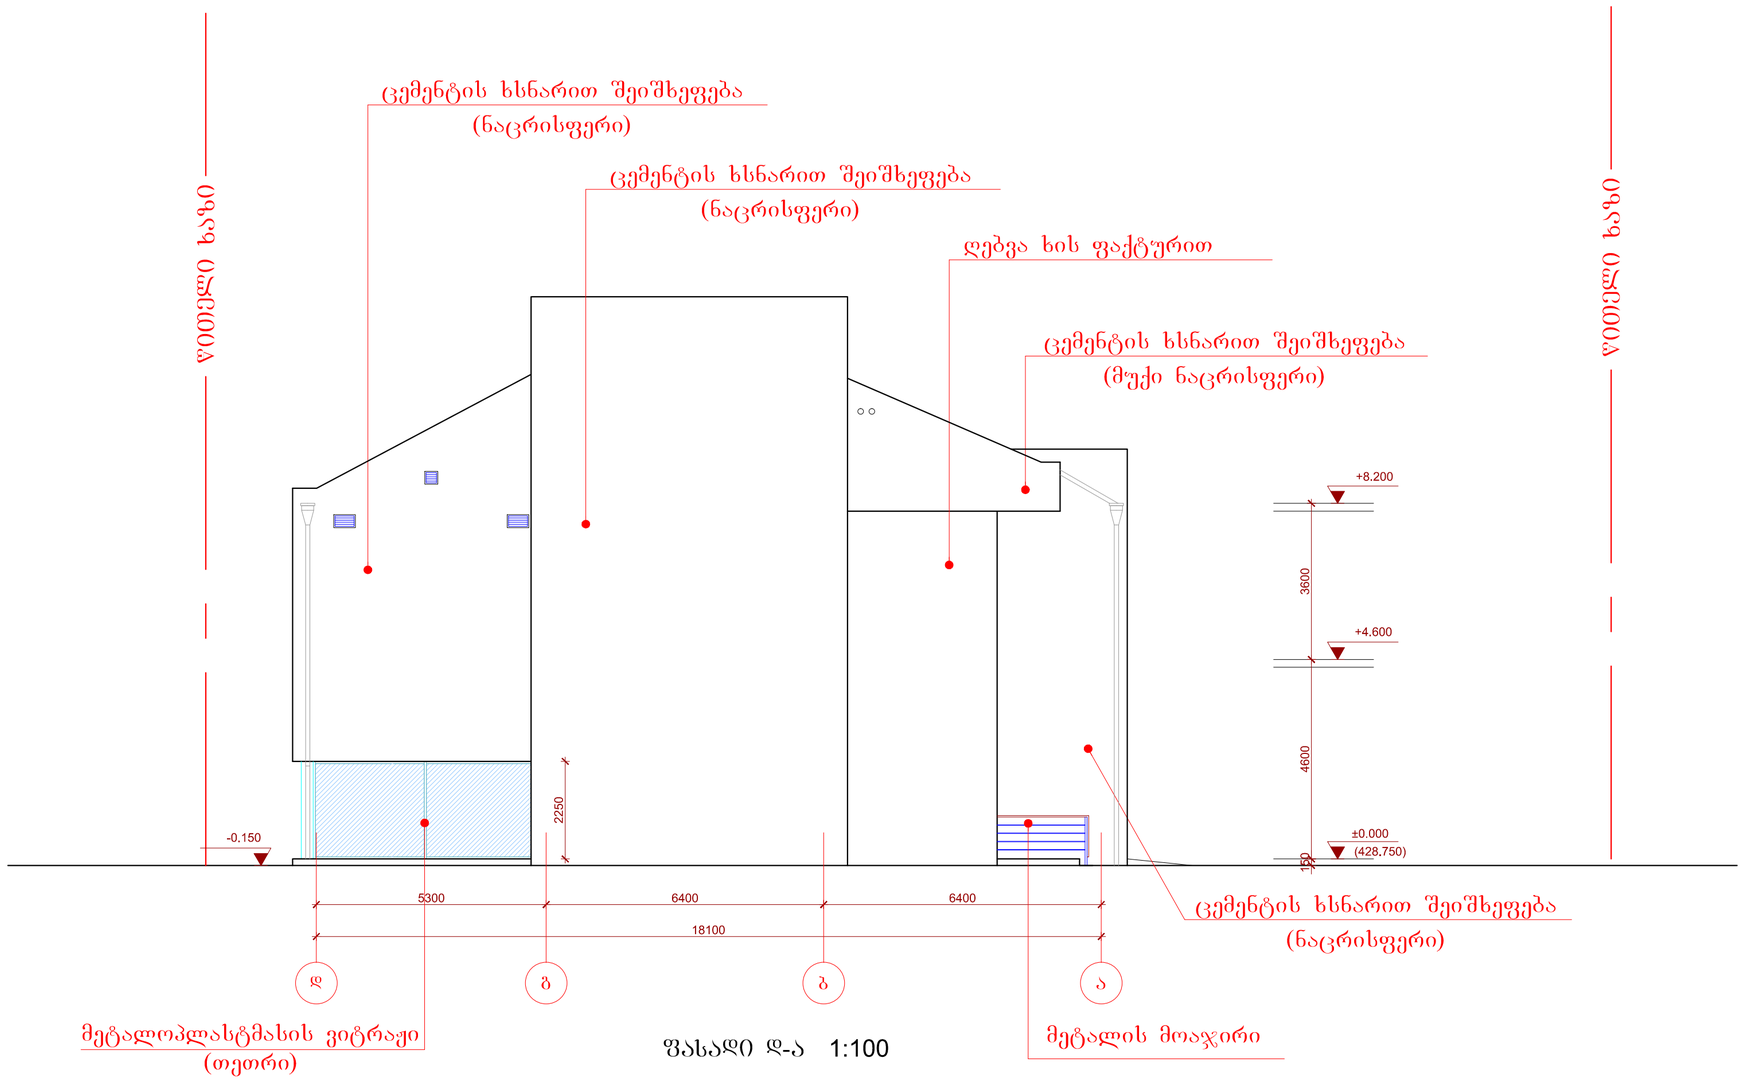

ფასადი დ-ა 1:100

ფორმატი	ფაილის სახელი
A2	Layout

არქიტექტურული ნაწილი

შენიშვნა:

პირობითი ნიშნები:

დამკვეთი:	შ.პ.ს „მონტაჟ ჯორჯია"
მისამართი:	ქ.თბილისი, ყოფილი დიდმის სასწავლო-საცდელი მეურნეობა ნაკვ. №013/174

საოფისე შენობის პროექტი

თანამდებობა	გვარი	ხელმოწერა	თარიღი
დირექტორი	ბ.ქისტაური		
მთ.არქიტექ.	ი.მეტრეველი		
დაამუშავა	ი.მეტრეველი		
შეამოწმა	ა.ახვლედიანი		

ARCITY

მისამართი
შ.პ.ს "არქსითი"
ქ.თბილისი, რუსთაველის №1

დაკვეთა		ფასადი დ-ა
თარიღი	2014 წ.	
მასშტაბი	1:100	

სტადია	ფურცელი	ფურცლები
მ. ა.	11	14

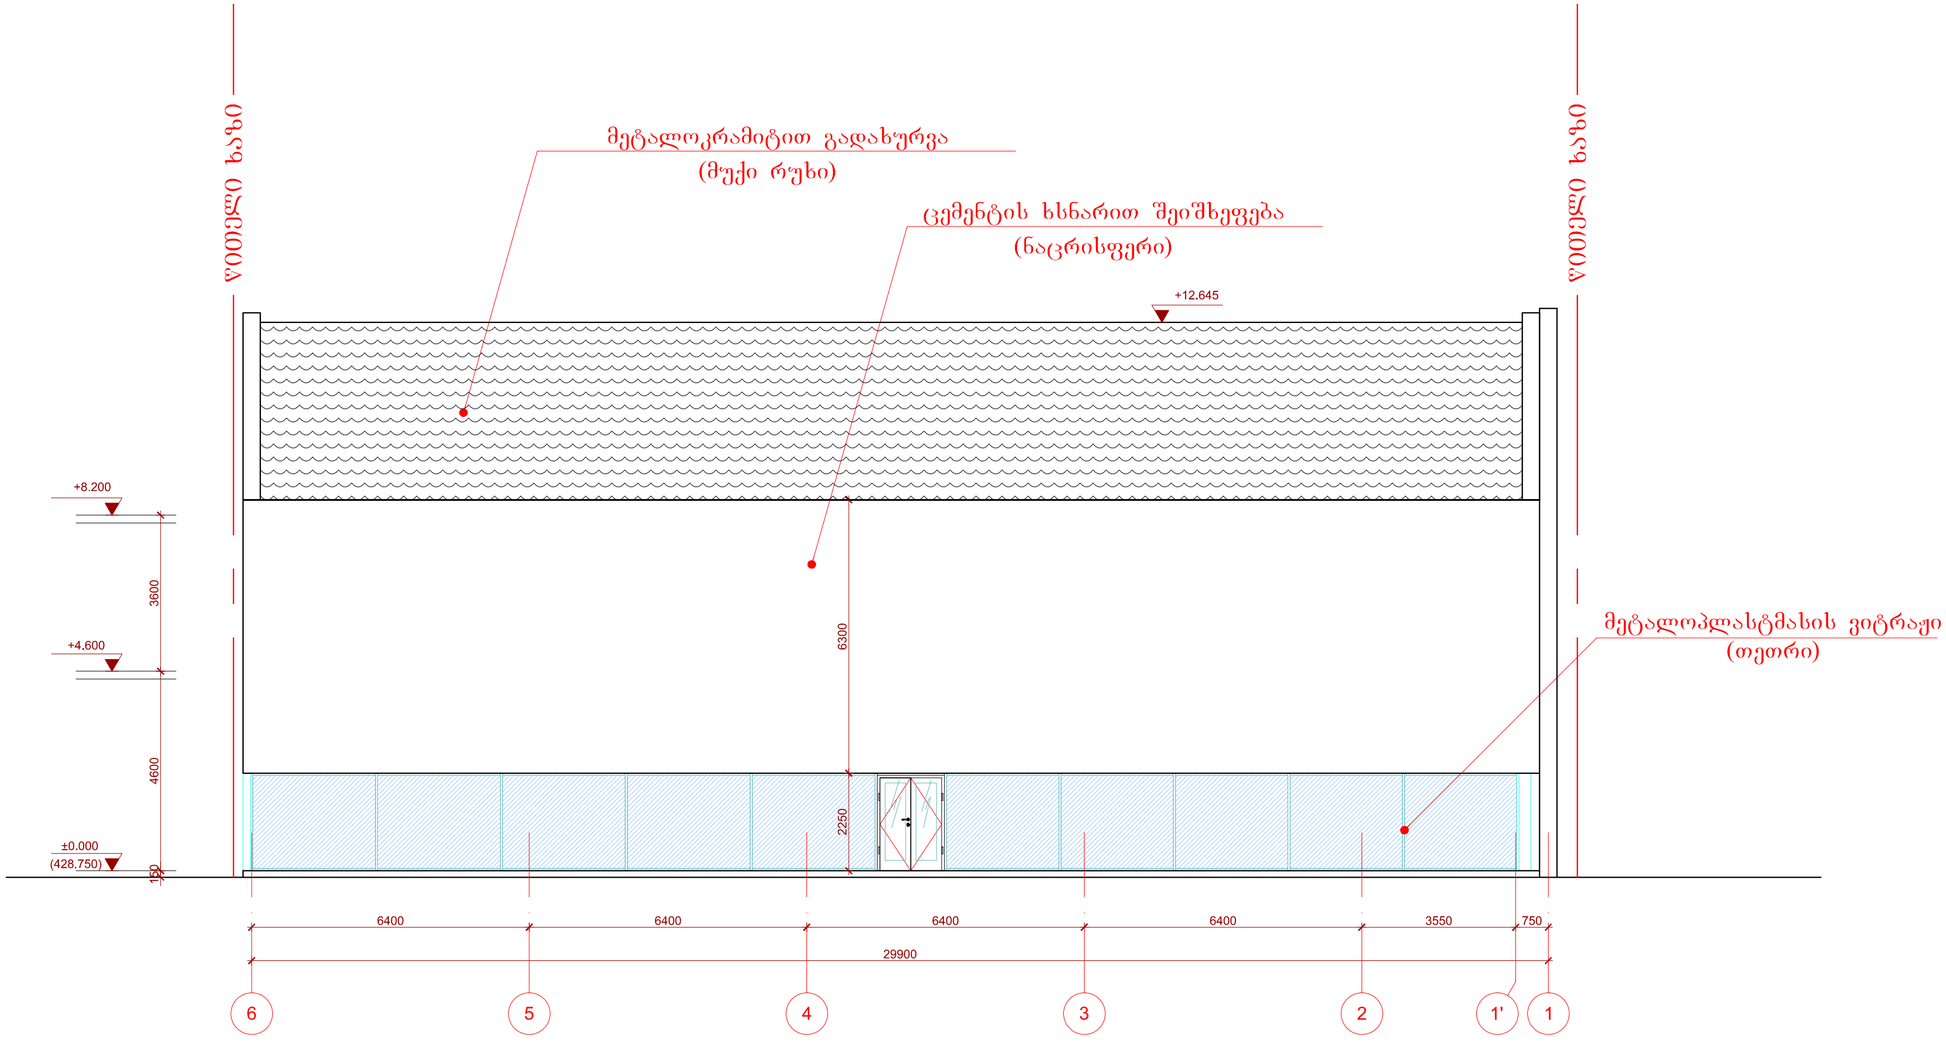

ფასადი 6-1 1:100

ფორმატი	ფაილის სახელი
A2	Layout

არქიტექტურული ნაწილი

შენიშვნა:

პირობითი ნიშნები:

დამკვეთი:	შ.პ.ს „მონტაჟ ჯორჯია"
მისამართი:	ქ.თბილისი, ყოფილი დიდმის სასწავლო-საცდელი მეურნეობა ნაკვ. №013/174

საოფისე შენობის პროექტი

თანამდებობა	ბვარი	ხელმოწერა	თარიღი
დირექტორი	ბ.ქისტაური		
მთ.არქიტექ.	ი.მეტრეველი		
დაამუშავა	ი.მეტრეველი		
შეამოწმა	ა.ახვლედიანი		

მისამართი

შ.პ.ს "არქსითი"

ქ.თბილისი, რუსთაველის №1

დაკვეთა		ფასადი 6-1
თარიღი	2014 წ.	
მასშტაბი	1:100	

სტადია	ფურცელი	ფურცლები
მ. პ.	10	14

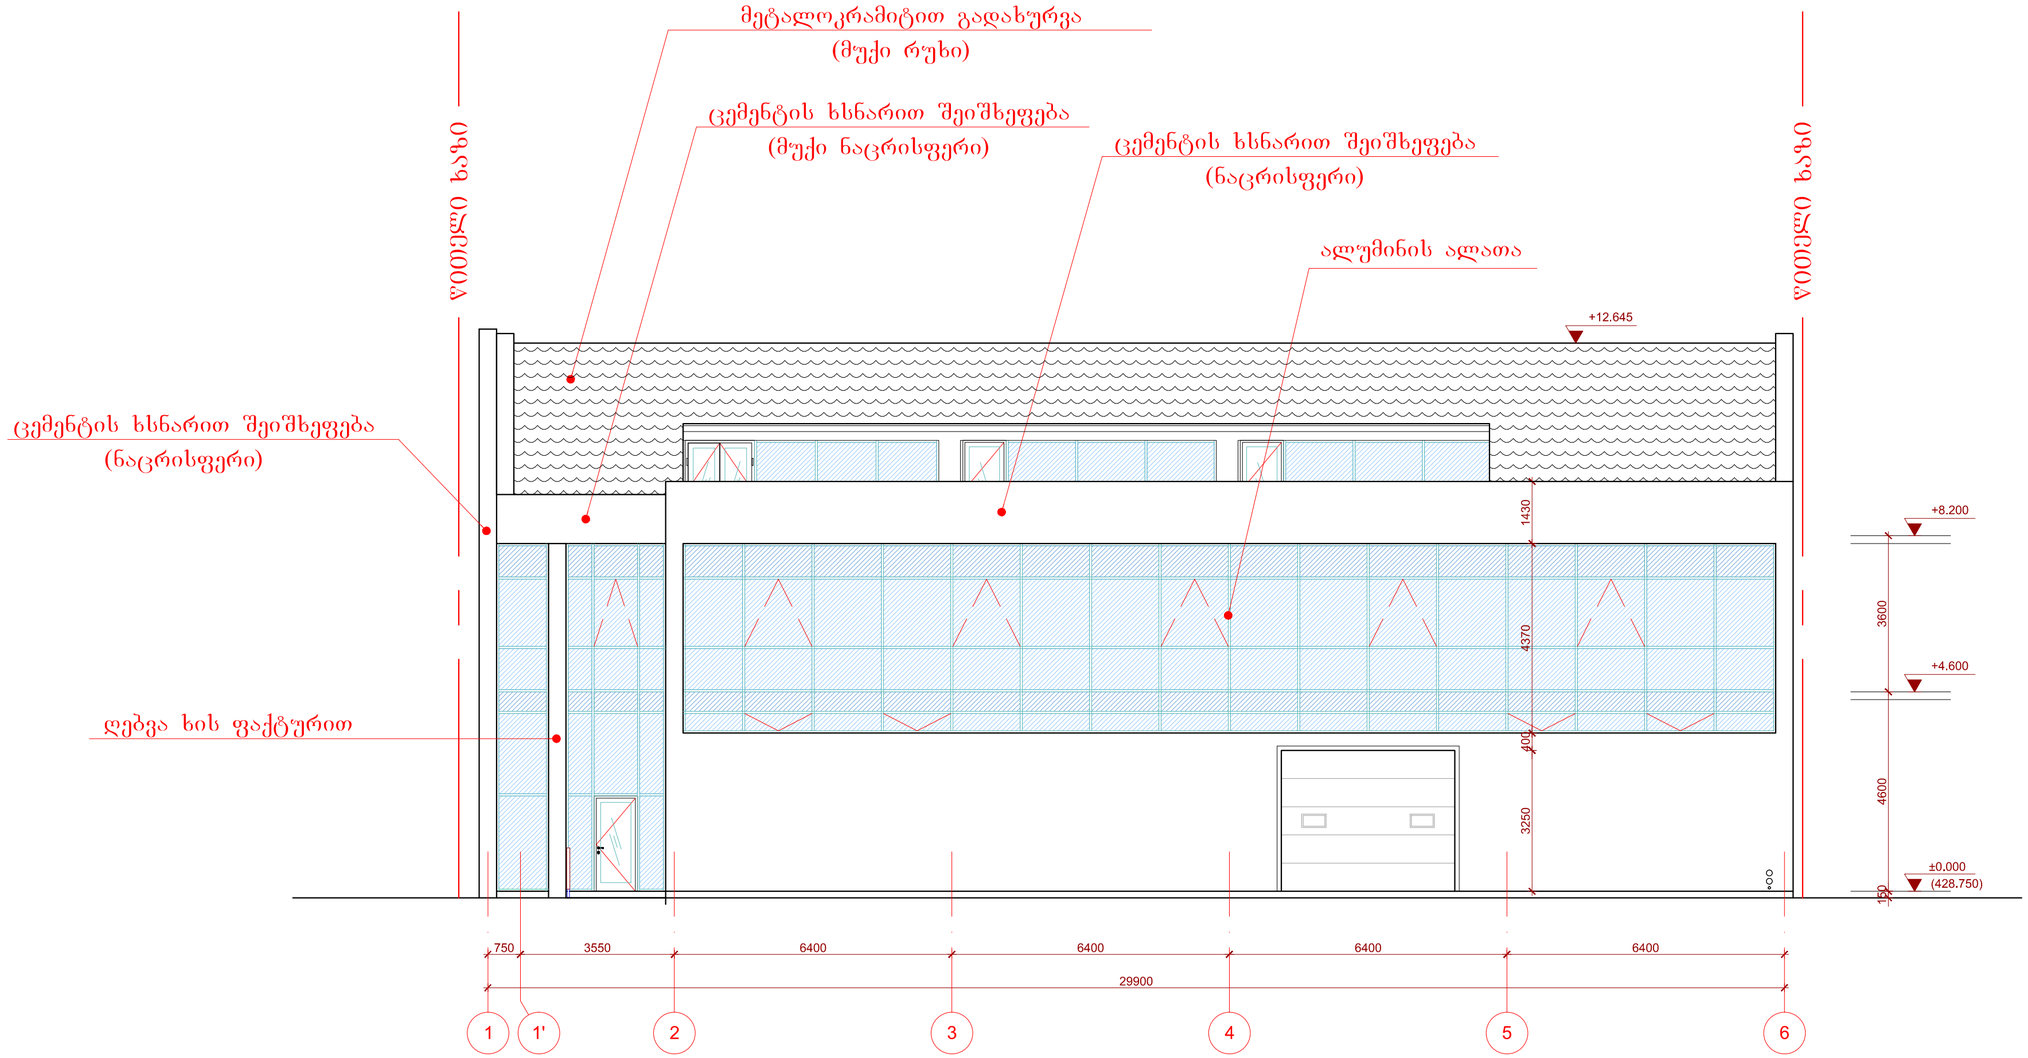

ფასადი 1-6 1:100

ფორმატი	ფაილის სახელი
A2	Layout

არქიტექტურული ნაწილი

შენიშვნა:

პირობითი ნიშნები:

დამკვეთი:	შ.პ.ს „მონტაჟ ჯორჯია"
მისამართი:	ქ.თბილისი, ყოფილი დიდმის სასწავლო-საცდელი მეურნეობა ნაკვ. №013/174

საოფისე შენობის პროექტი

თანამდებობა	ბვარი	ხელმოწერა	თარიღი
დირექტორი	ბ.ქისტაური		
მთ.არქიტექ.	ი.მეტრეველი		
დაამუშავა	ი.მეტრეველი		
შეამოწმა	ა.ახვლედიანი		

ARCITY

მისამართი
შ.პ.ს "არქსითი"
ქ.თბილისი, რუსთაველის №1

დაკვეთა		ფასადი 1-6
თარიღი	2014 წ.	
მასშტაბი	1:100	

სტადია	ფურცელი	ფურცლები
მ. პ.	09	14