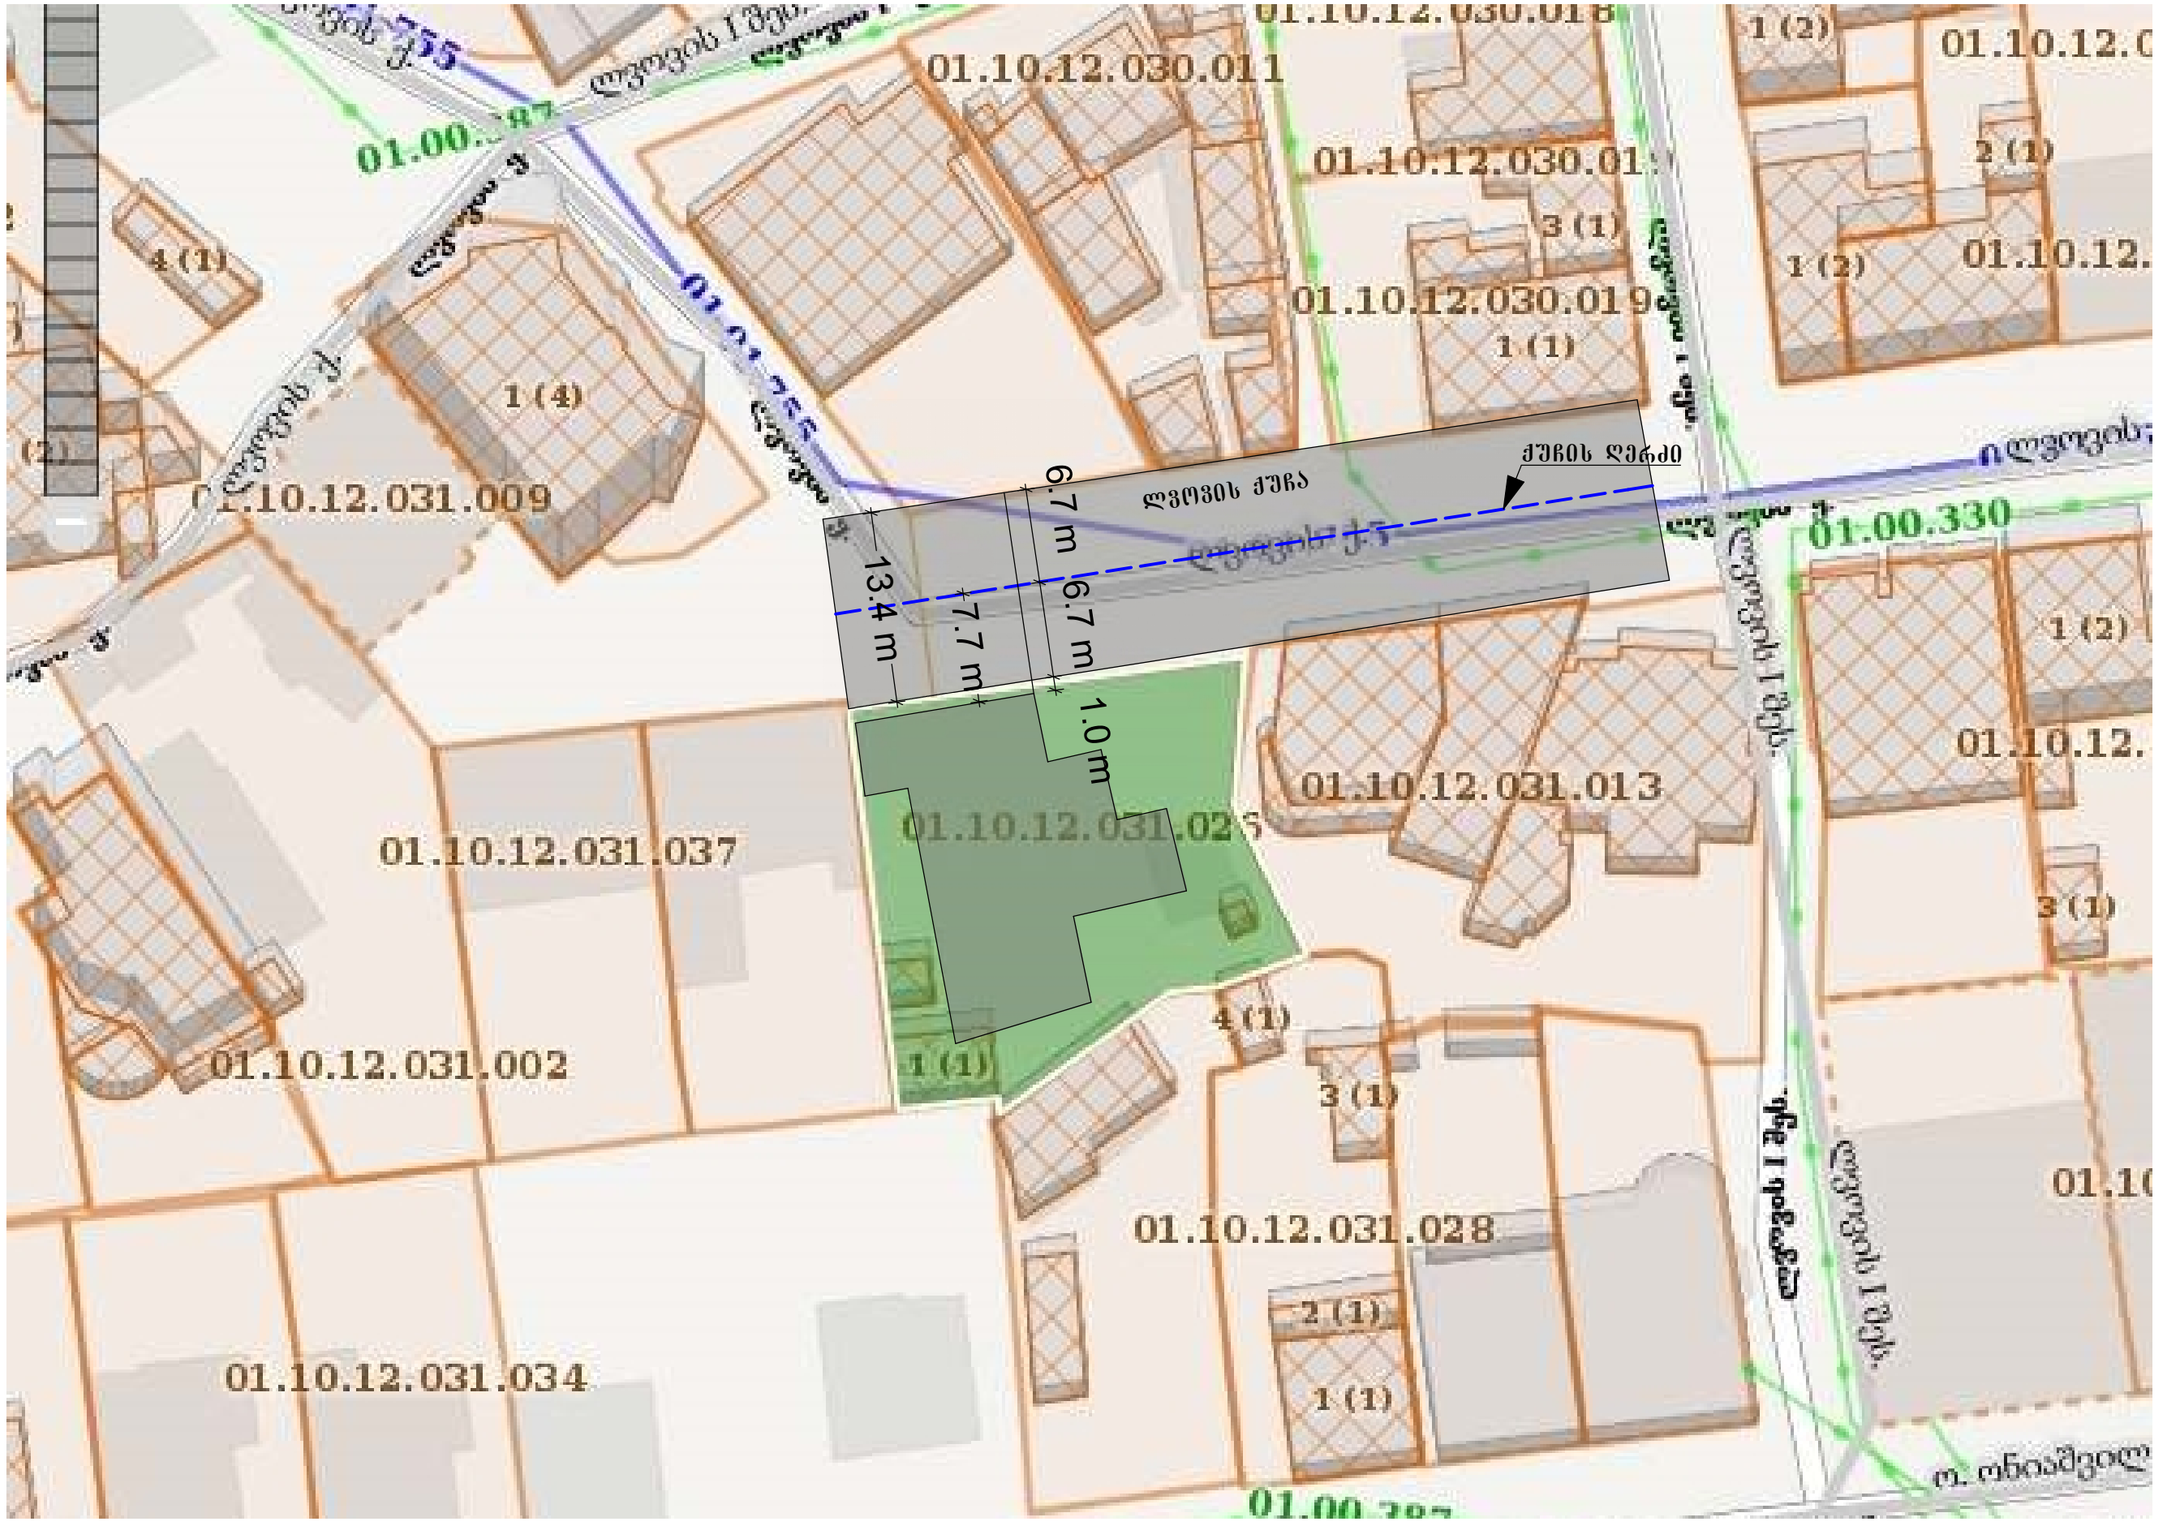

01.10.12.030.011
01.10.12.030.018
01.10.12.030.019
01.10.12.031.009
01.10.12.031.013
01.10.12.031.026
01.10.12.031.037
01.10.12.031.002
01.10.12.031.028
01.10.12.031.034
01.00.330
01.00.387
01.00.755
4 (1)
1 (4)
1 (1)
3 (1)
2 (1)
1 (2)
4 (1)
3 (1)
2 (1)
1 (1)
ლვოვის ქუჩა
ქუჩის ღერძი
6.7 m
6.7 m
7.7 m
13.4 m
1.0 m
ლვოვის ქ.
ლვოვის 1 შეს.
ლვოვის 2 შეს.
სიმაღლის სქემა

მასშტაბი 1:100



შრომატი A-2	თბილისი 2013 წ.	
	დაკვეთა № 1	

ექსპლიკაცია

პირობითი ნიშნები

შენიშვნა

1. ნახაზზე საკონტრო შენობის ნული შეესაბამება აბსოლუტურ ნიშნულ 442.0
2. ნახაზზე ზომები მოცემულია მილიმეტრებში
3. ნახაზის ყველა ცვლილება შენებლობისას შეთანხმებული უნდა იქნეს ავტორთან

დაკვეთი:

მისამართი: თბილისი, საბურთალო ცამბარელის ქ. 52
მიწის ნაკვეთის საკადასტრო კოდი: 01.10.14.021.005

პროექტის სახელწოდება:

მრავალ ბინიანი საცხოვრებელი სახლი

თანამდებობა	გვარი	ხელმოწერა	თარიღი
დირექტორი	მ. ვაშაკიძე		
არქიტექტორი	ლ. ოქროპირიძე		
შეასრულა	ლ. ოქროპირიძე		

საპროექტოს ლოგო	მისამართი
შ.პ.ს. "Corzo"	ლვოვის ქ. №84

მასშტაბი	1:100	სიმაღლის სქემა
თარიღი	06.09.2013	გვერდი

სტადია	ფურცელი	ფურცლები
პროექტი	---	---