
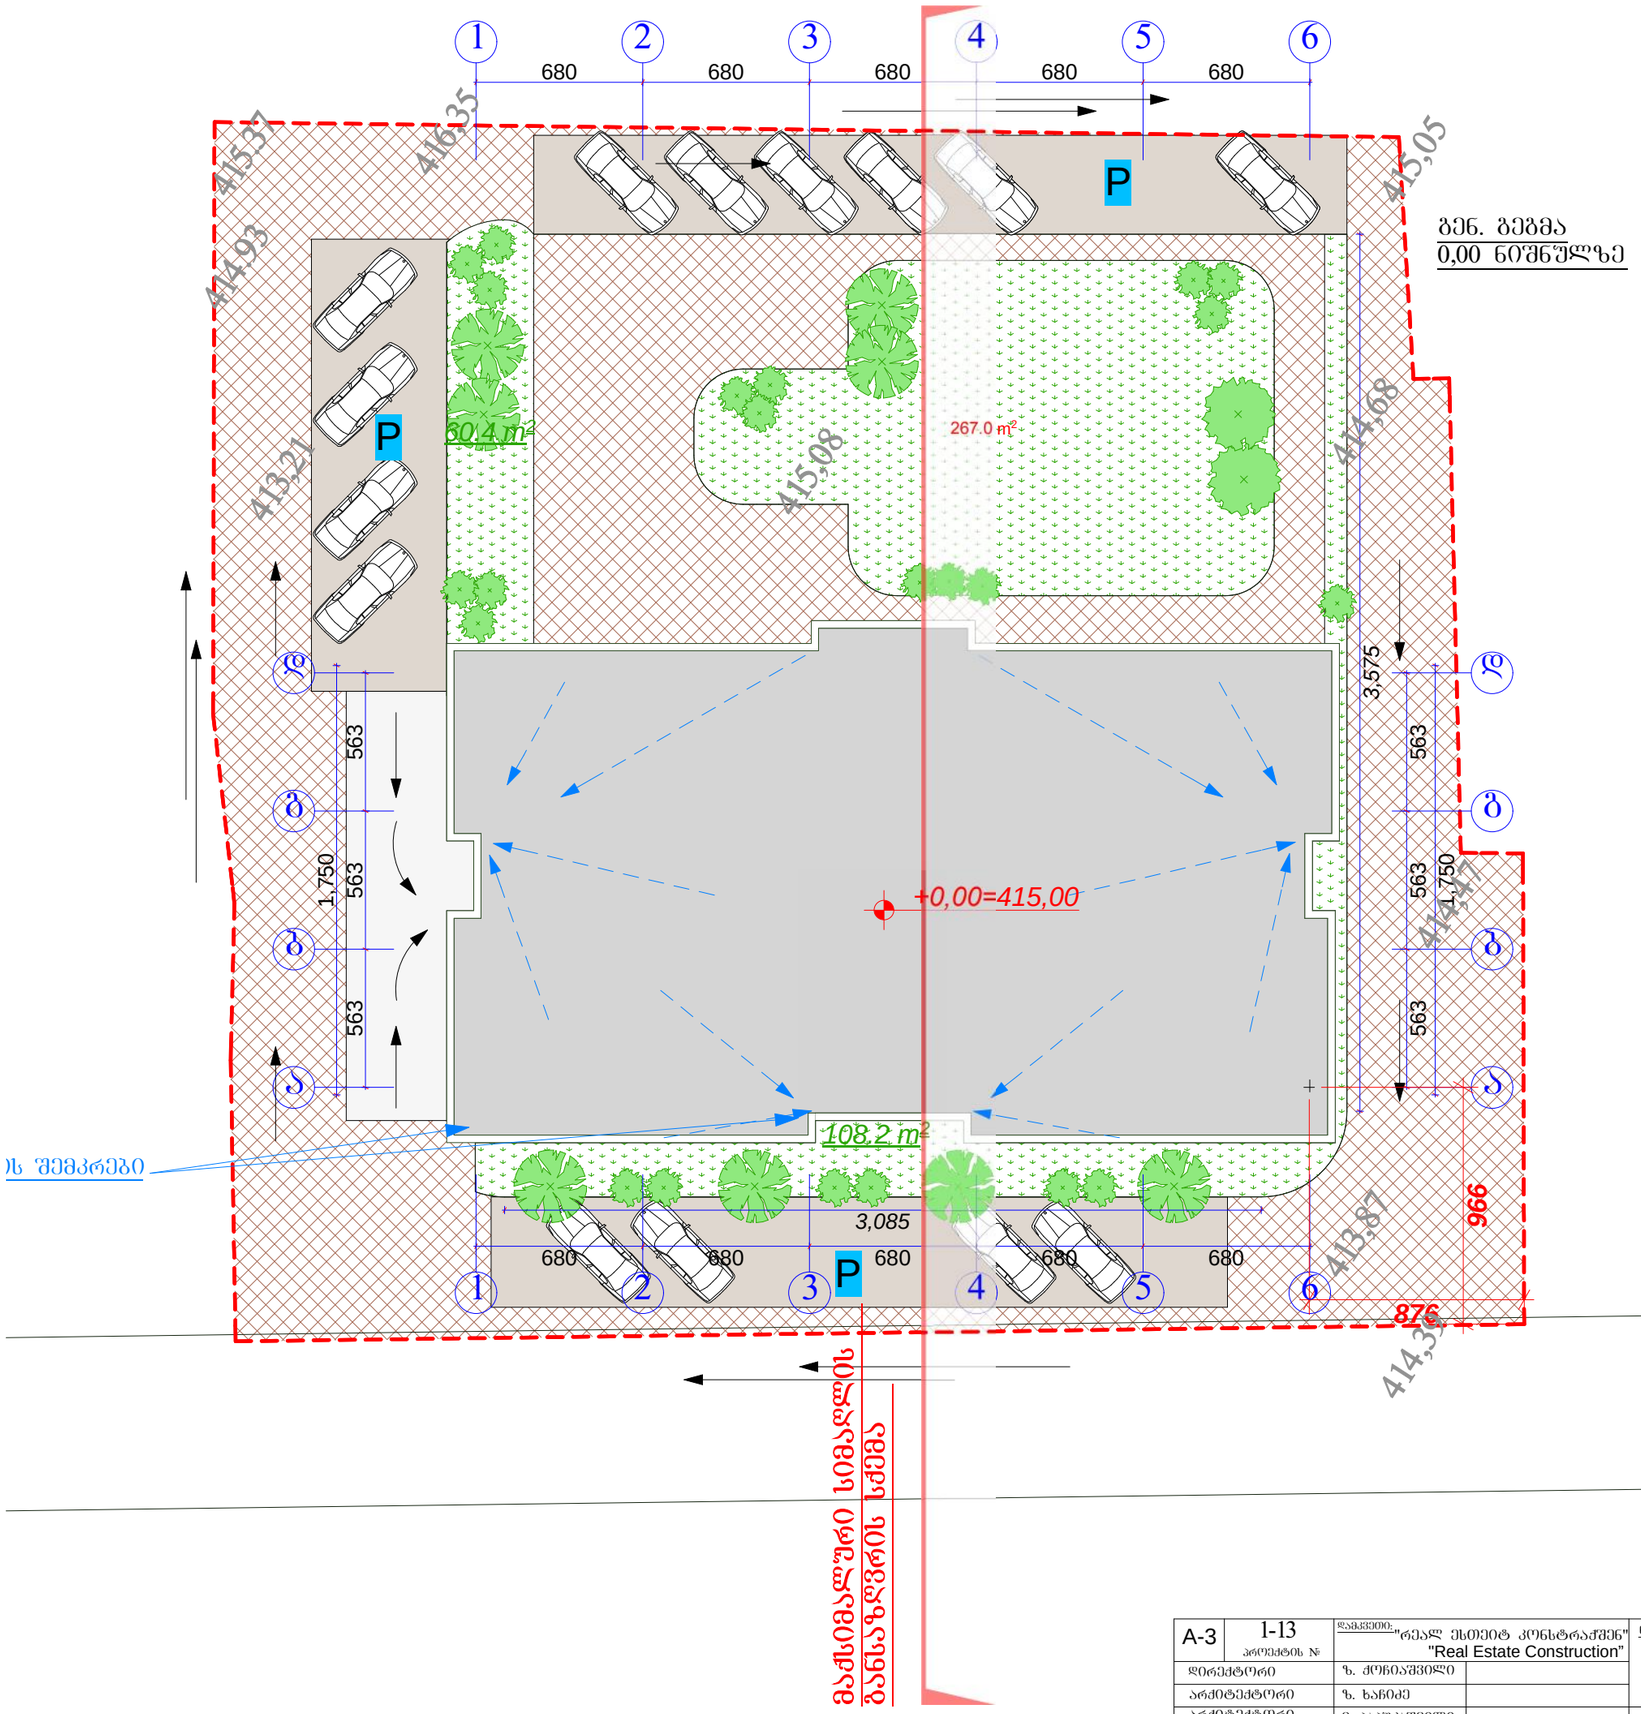


A-3	1-13 პროექტის №	დამკვეთი: "რეალ ესთეიტ კონსტრაქშენ" "Real Estate Construction"		ნახაზი: გენ. გეგმა (კორექტირებული)	პროექტის დასახელება: მრავალბინიანი საცხოვრებელი სახლი კედიას ქუჩა (ყოფ. კახოვკის) №-10
დირექტორი		ზ. ძოწიაშვილი			
არქიტექტორი		ზ. ხაჩიძე			
არქიტექტორი		გ. პაპუაშვილი		"Real Estate Construction" თბილისის, ფილიალი, საცხოვრებელი კომპლექსის ტიპის ბინათმშენებლობა	

თარიღი	22/04/2014
მასშტაბი	1-250
სტადია	არქიტექტურული პროექტი
ცვლილება	
ფურც. №	10

მაქსიმალური სიმაღლის განსაზღვრის სქემა

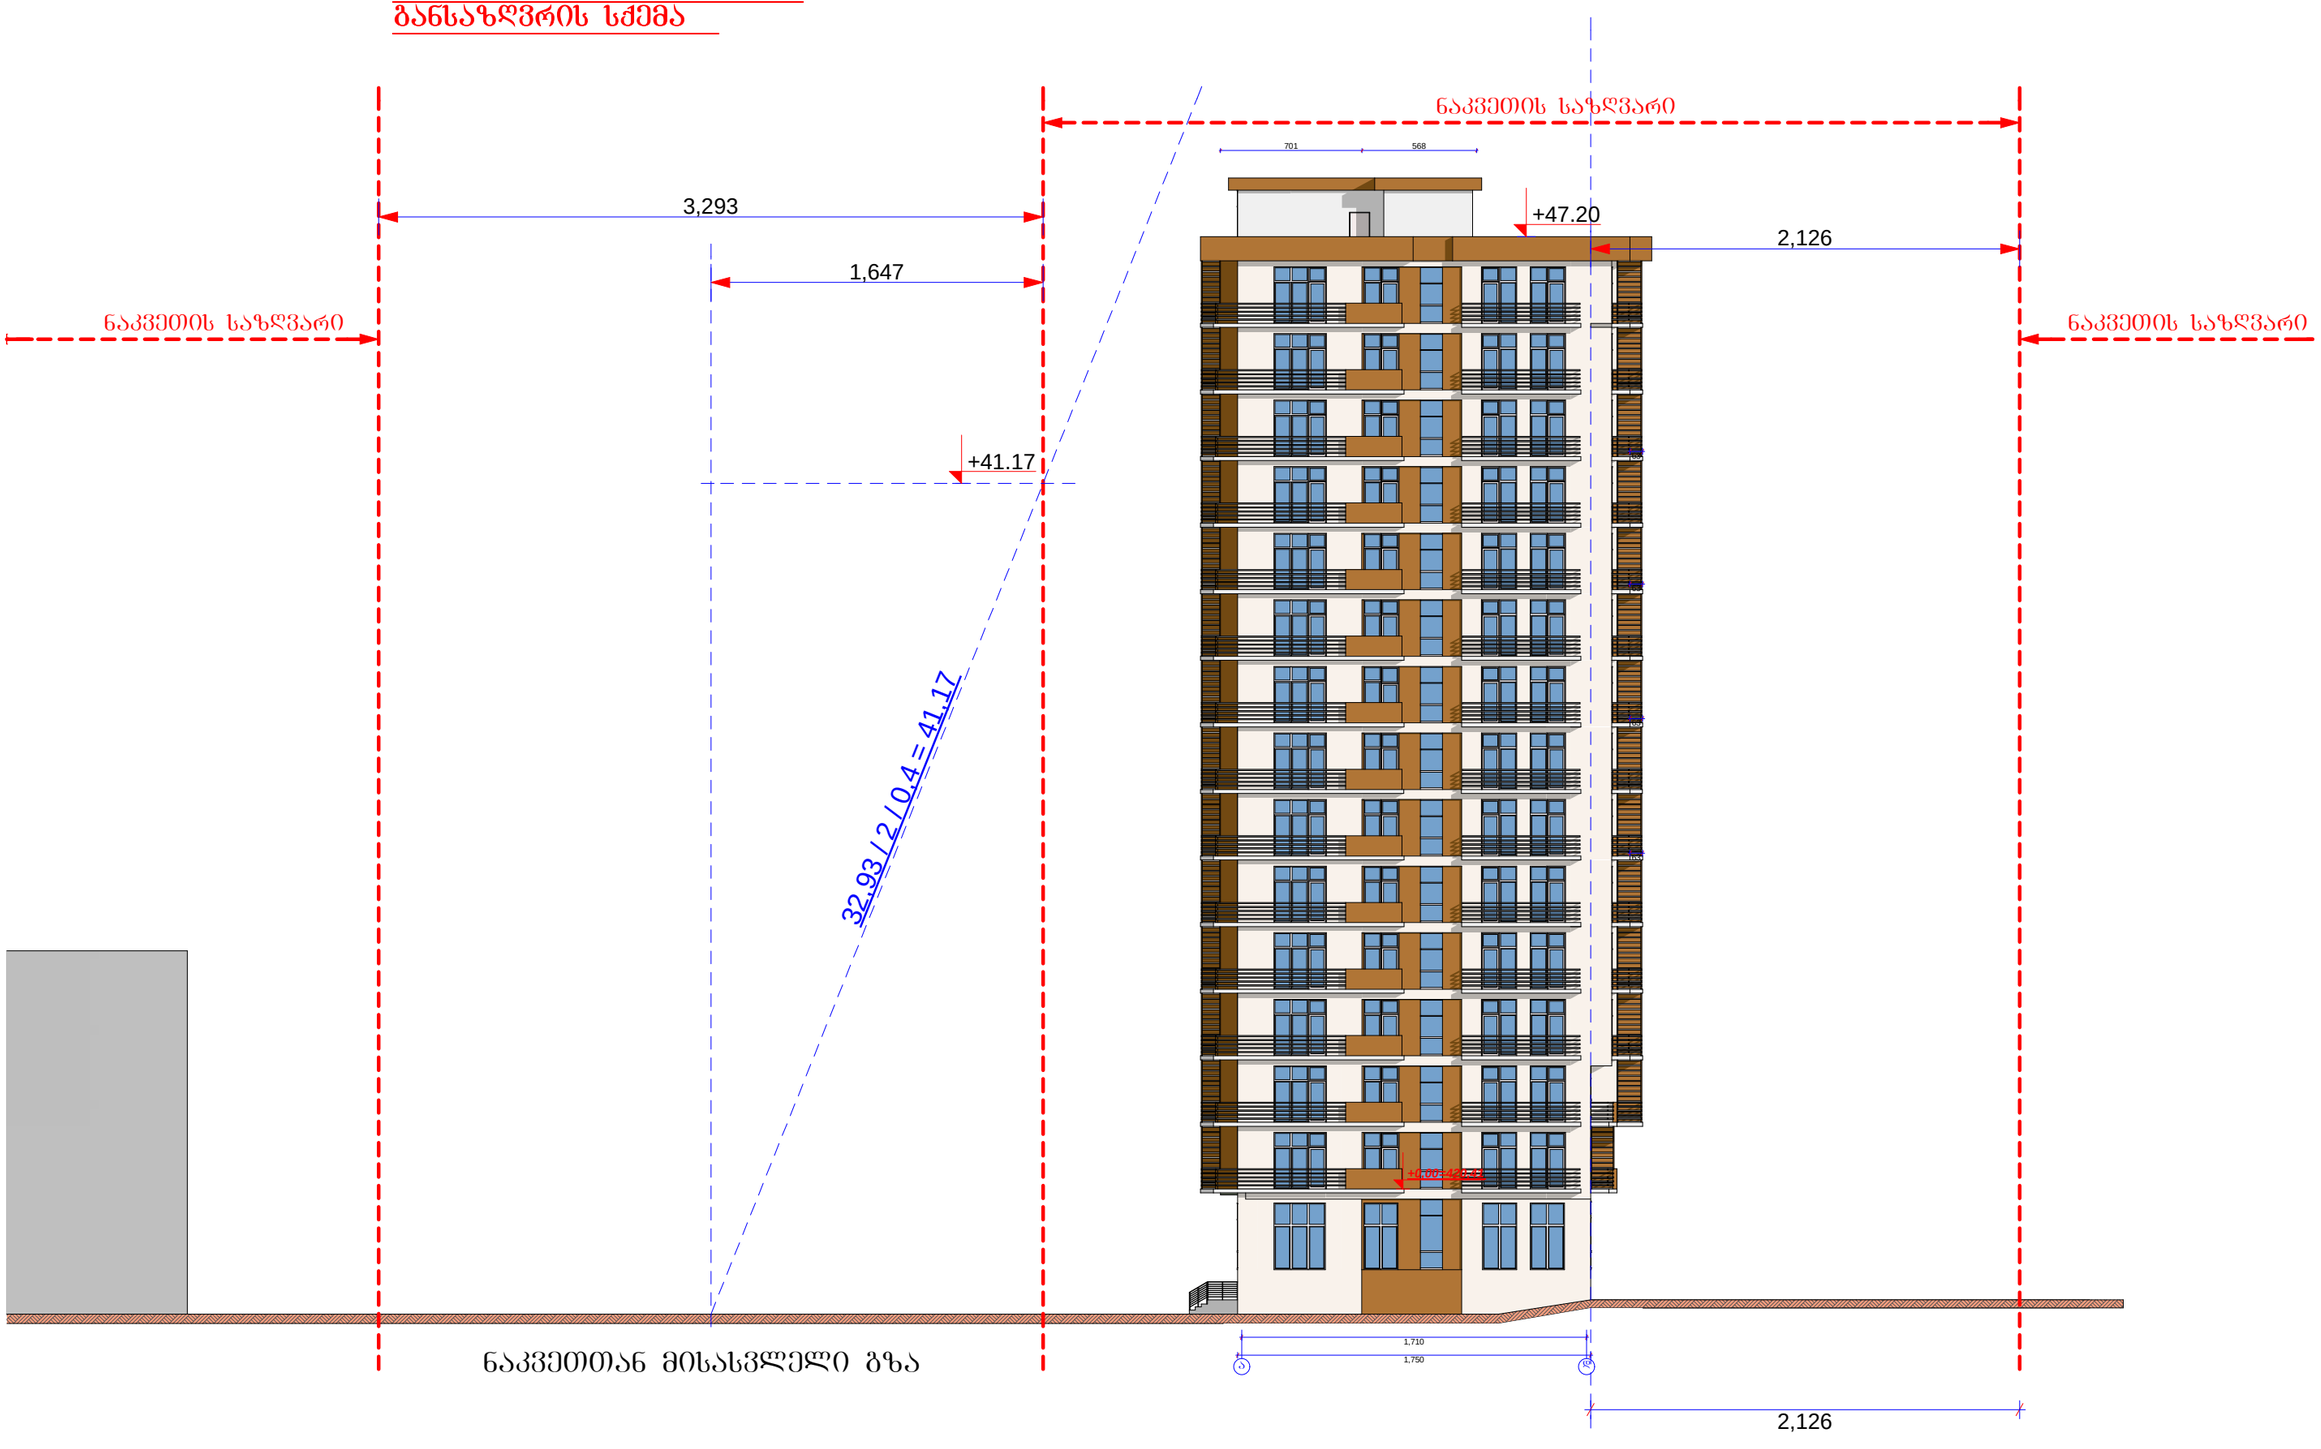

A-3	1-13 პროექტის №	დასკვნით: "რეალ ესთეიტ კონსტრაქშენ" "Real Estate Construction"		ნახაზი:	პროექტის დასახელება: მრავალბინიანი საცხოვრებელი სახლი კედიას ქუჩა (ყოფ. კახოვკის) №-10
დირექტორი		ზ. ქოჩიაშვილი		სიმაღლის განსაზღვრა (კორექტირებული)	თარიღი 22/04/2014
არქიტექტორი		ზ. ხარიძე			
არქიტექტორი		მ. პაპუაშვილი		"Real Estate Construction" თბილისი, დიღომი, საგებრიო გზისა და ახმეტელის ქუჩის გაყოლებით	მასშტაბი 1-500 / სტადია არქიტექტურული პროექტი / ცვლილი / ფურც. № 38