

ARCHICAD EDUCATION VERSION
GRAPHISOFT.


1
2
3
4
5
6
7
ვ
ე
დ
გ
ბ
ა
S-01
S-05
S-02
24.800
24.000
24.000
18.200
3.000
2.800
0.200
0.200
0.200
0.200
0.200
0.200
0.200
0.200
0.200
0.200
0.200
0.200
0.200
0.200
0.200
0.200
0.200
0.200
6.000
6.000
6.000
6.000
6.000
30.000
12.250
5.500
7.400
6.800
6.800
0.400
0.400
0.200
0.200
30.200
30.200
30.800
sawyobi
A: 368.840 m2
საწყობი
saxe l osno
A: 288.050 m2
საწყობი
-0.300
±0.000
avtofarexi
008
A: 79.760 m2
11.600
12.450
-0.300
kafeteria
A: 36.140 m2
საწყობი
avtomaRazia
A: 37.540 m2
საწყობი
5.600
11.800
12.000
12.200
0.200
0.200
0.200
0.200
0.200
0.200
0.200
0.200
0.200
0.200
0.200
0.200
0.200
0.200
0.200
0.200
0


ARCHICAD EDUCATION VERSION
GRAPHISOFT.

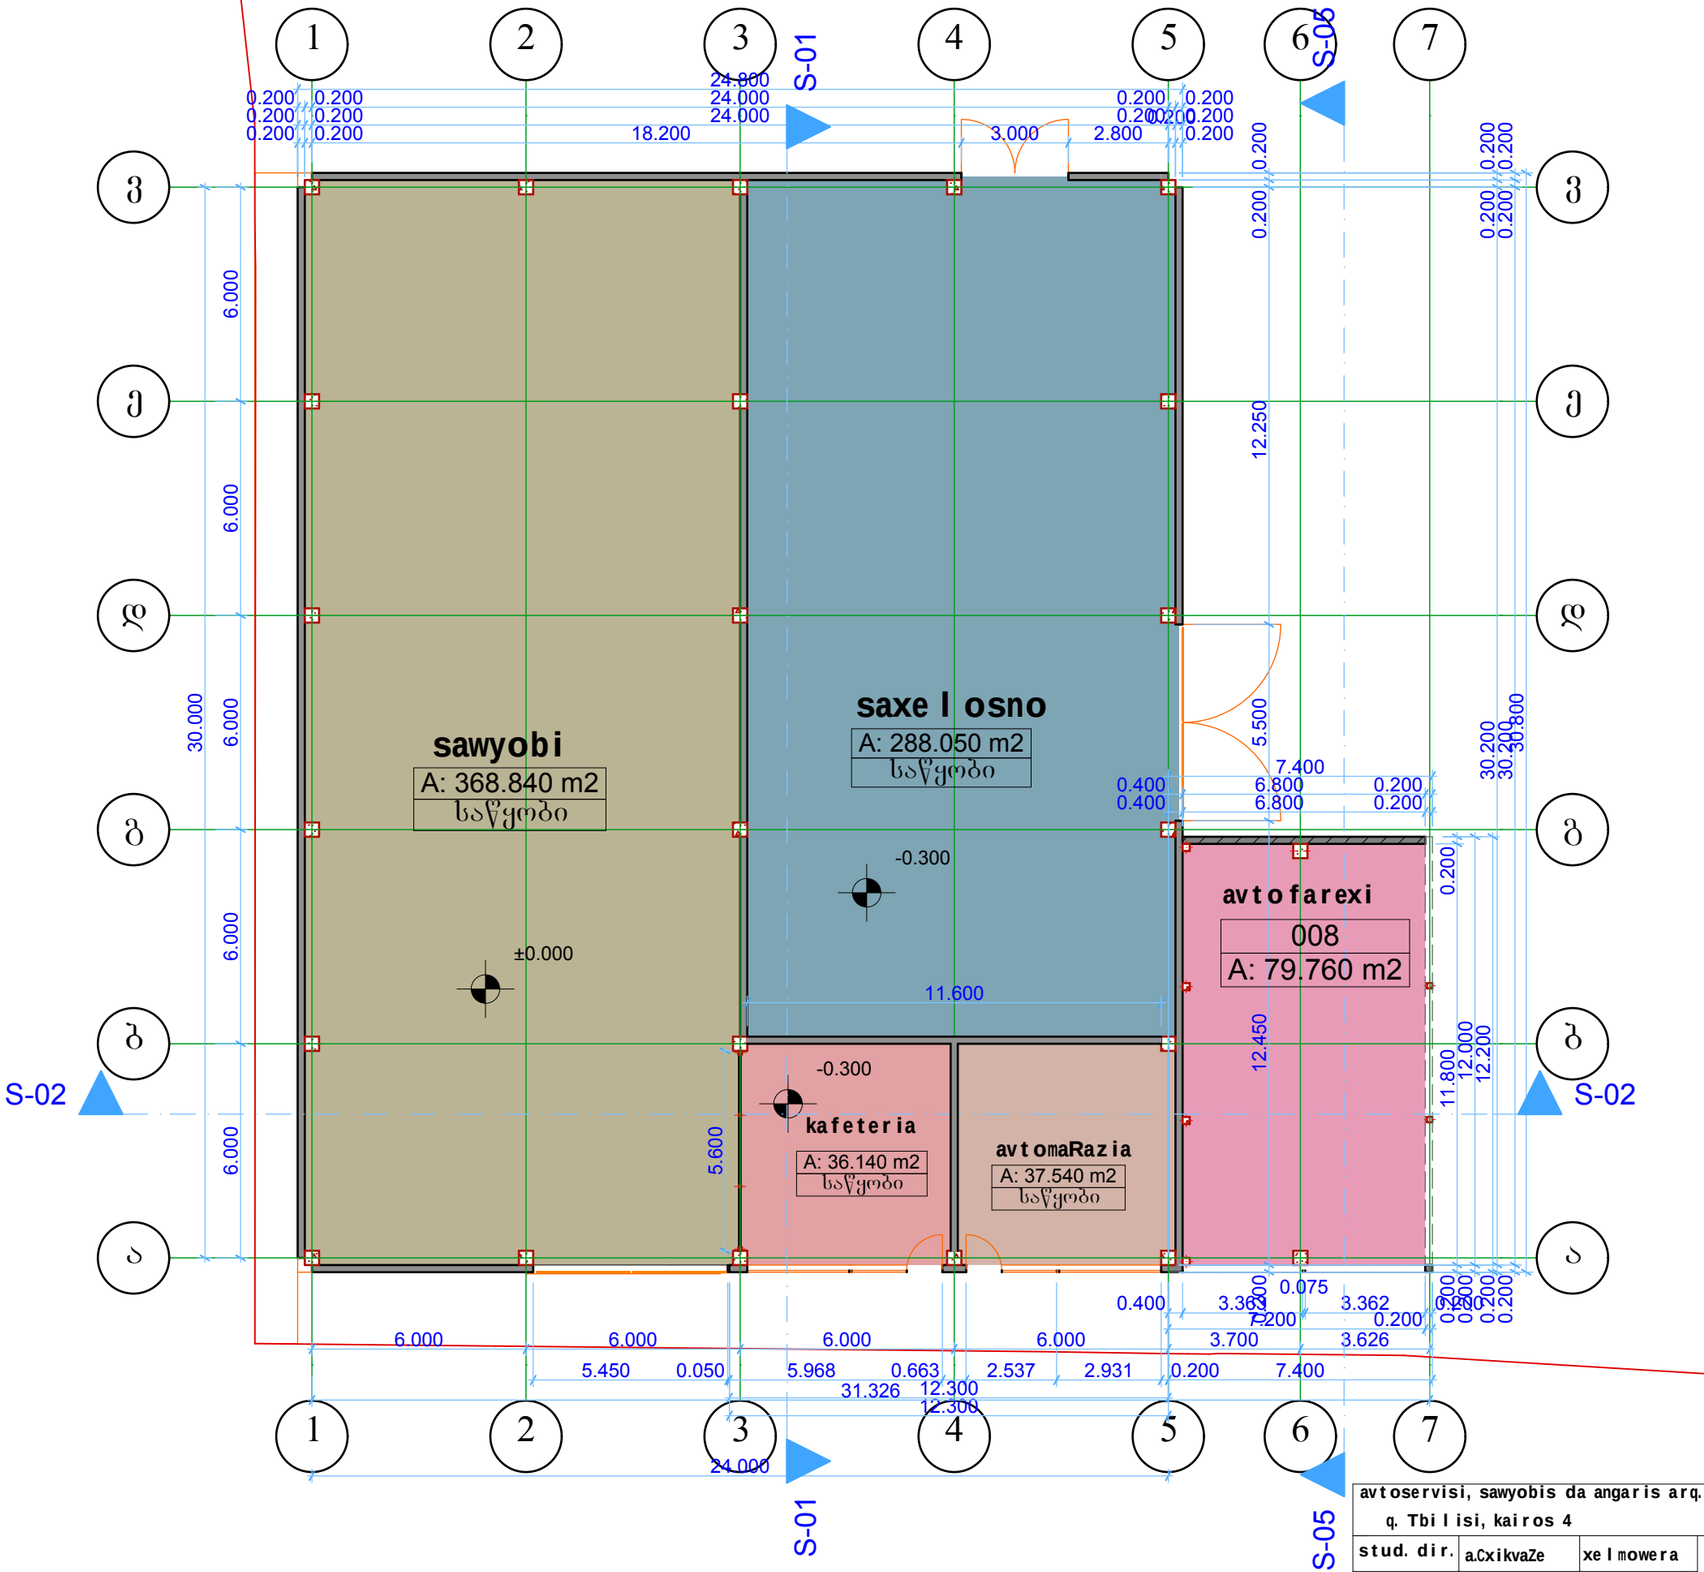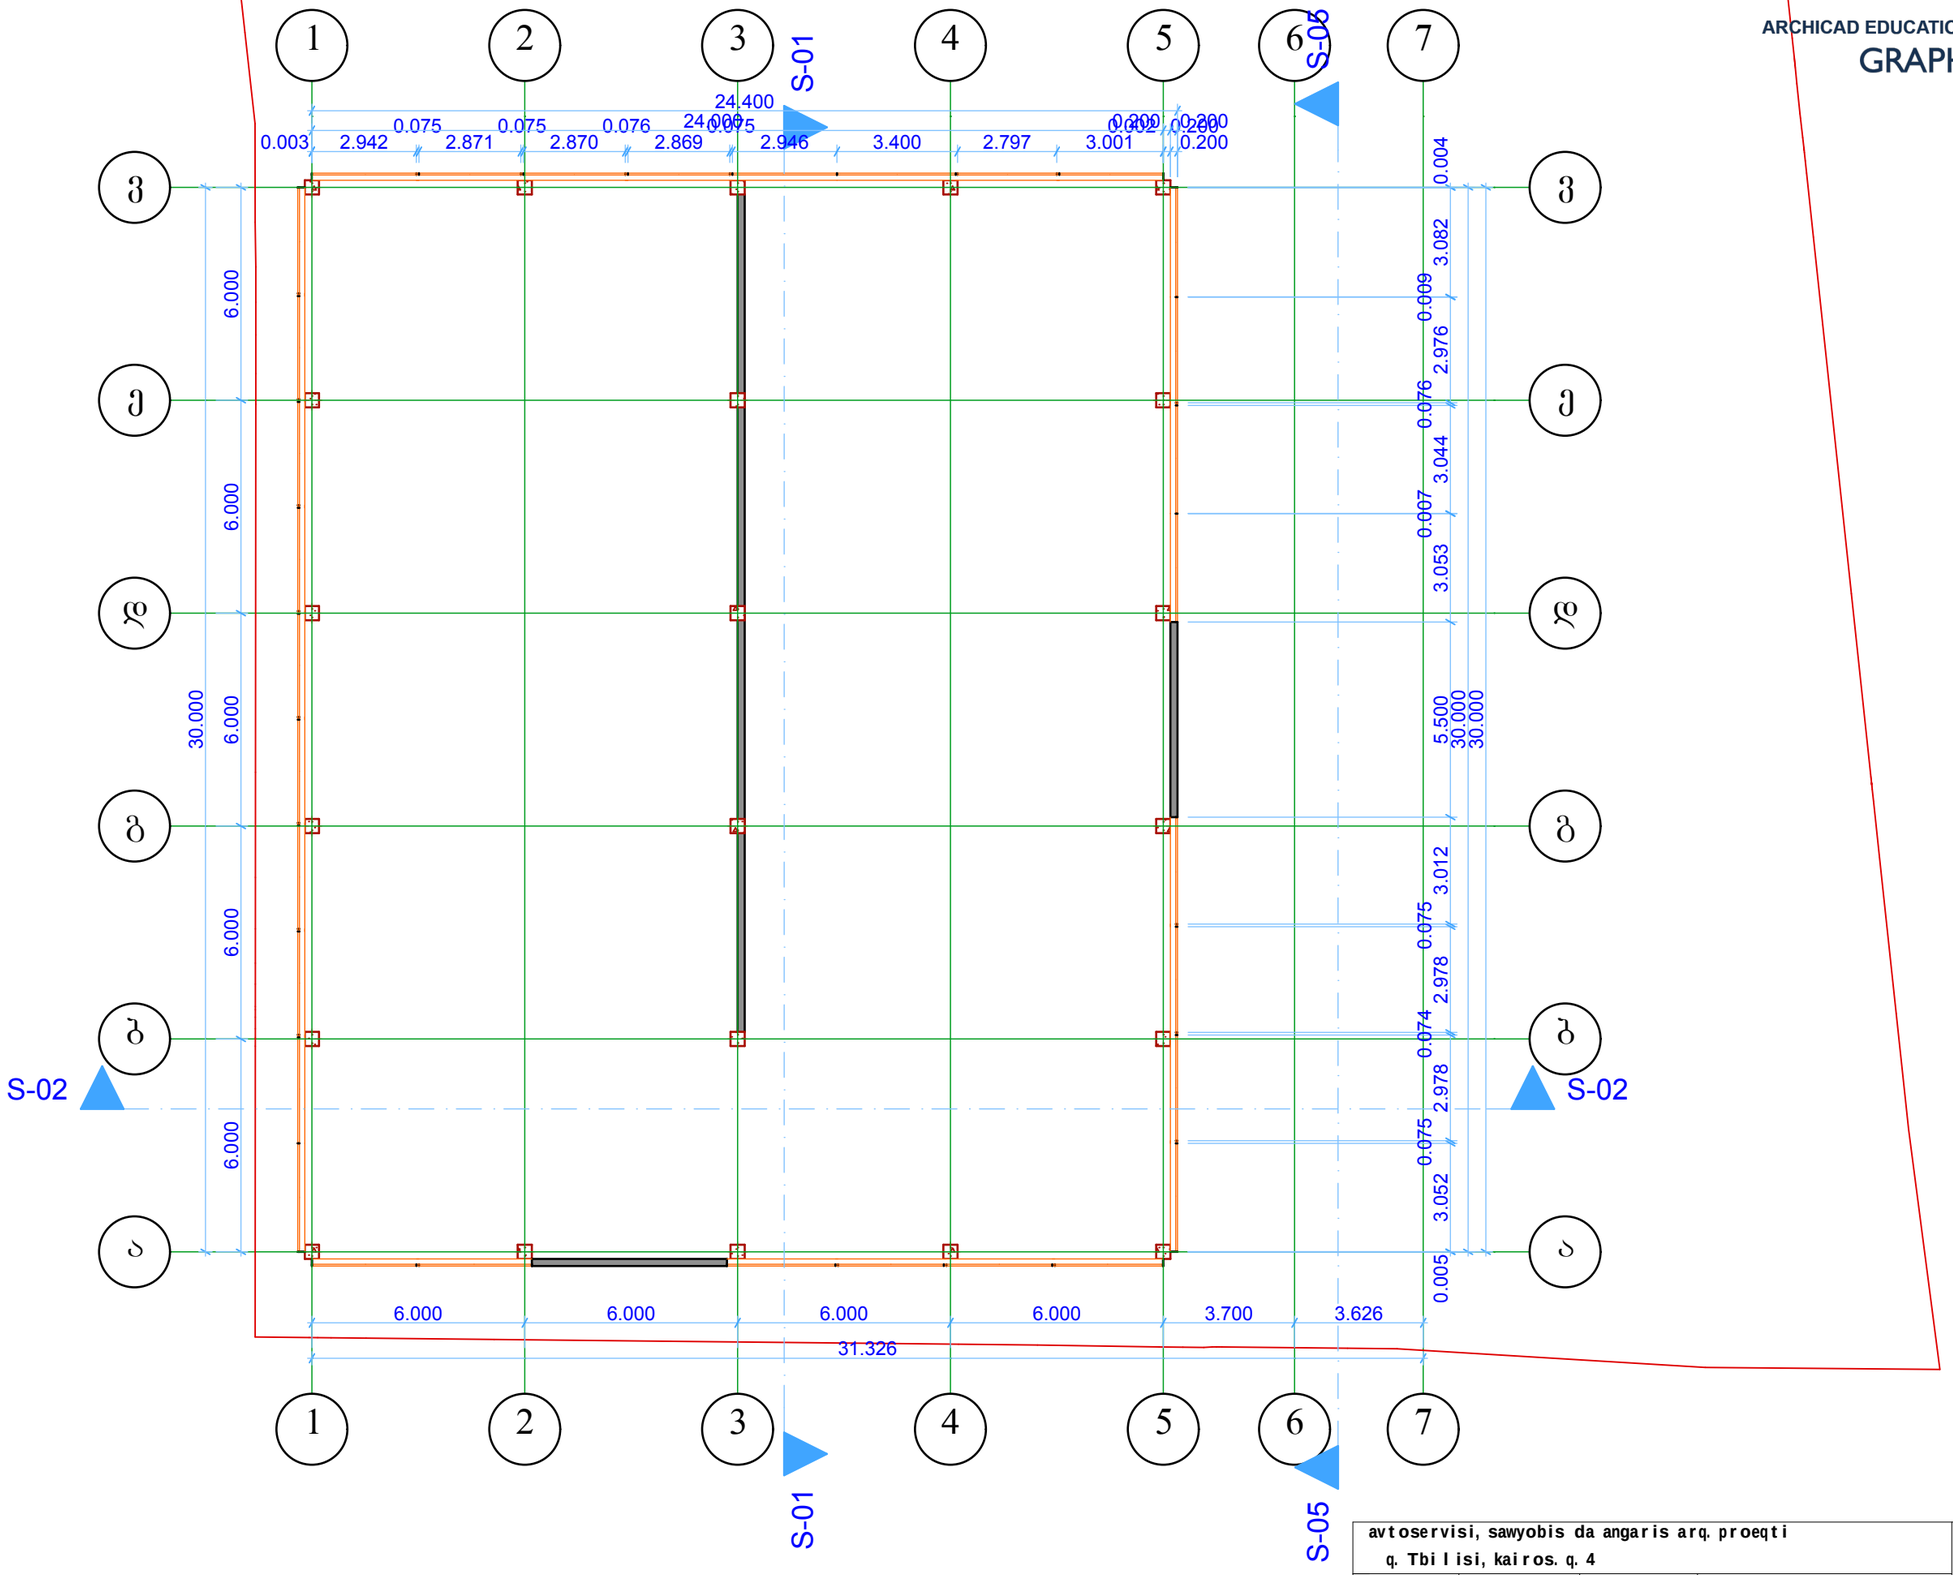

avtoservisi, sawyobis da angaris arq. proeqti q. Tbilisi, kairos. q. 4						
stud. dir.	a.CxikvaZe	xelmowera	Seminvis gegma			
mT, arq,	a.CxikvaZe					
Seasrula	m.beqTeSaSvili		stad.	furc	furc	masSt.
damkveTi	b. xasia		m.d.			1:100

dadu

ARCHICAD EDUCATION VERSION
GRAPHISOFT.

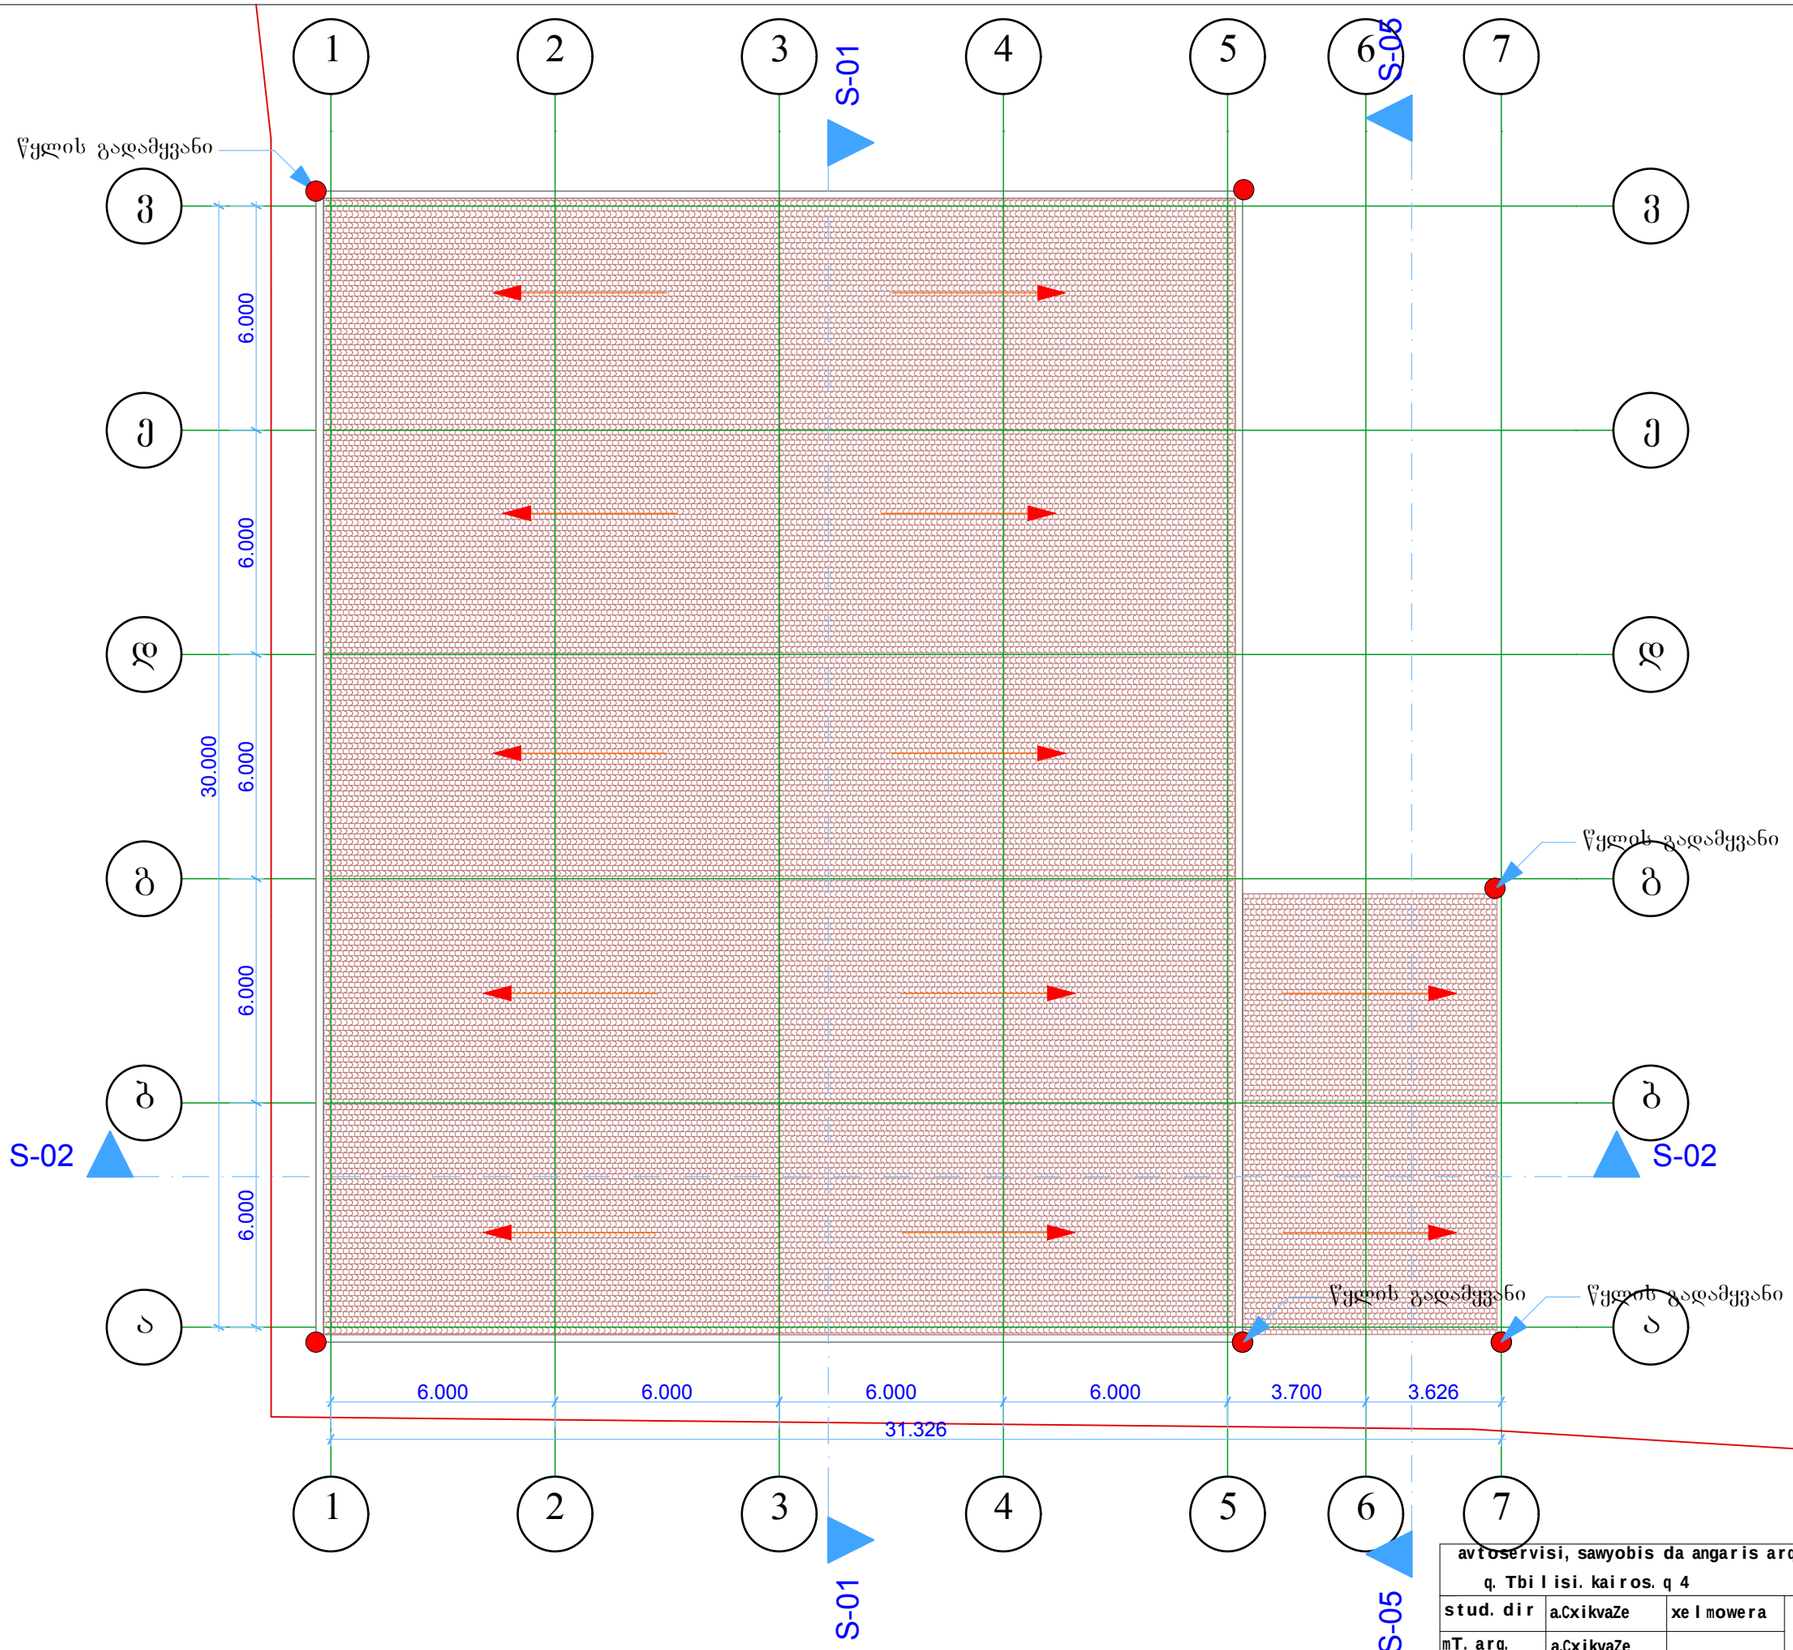

avtoservisi, sawyobis da angaris arq. proeqti q. Tbilisi. kairos. q 4						
stud. dir	a.Cxikvaze	xelmowera	saxuravis gegma			
mT. arq.	a.Cxikvaze					
Seasrula	m.beqTeSaSvili		stad.	furc.	furc.	masSt
damkveTi	b.xasia		m.d.			1:100

dadu