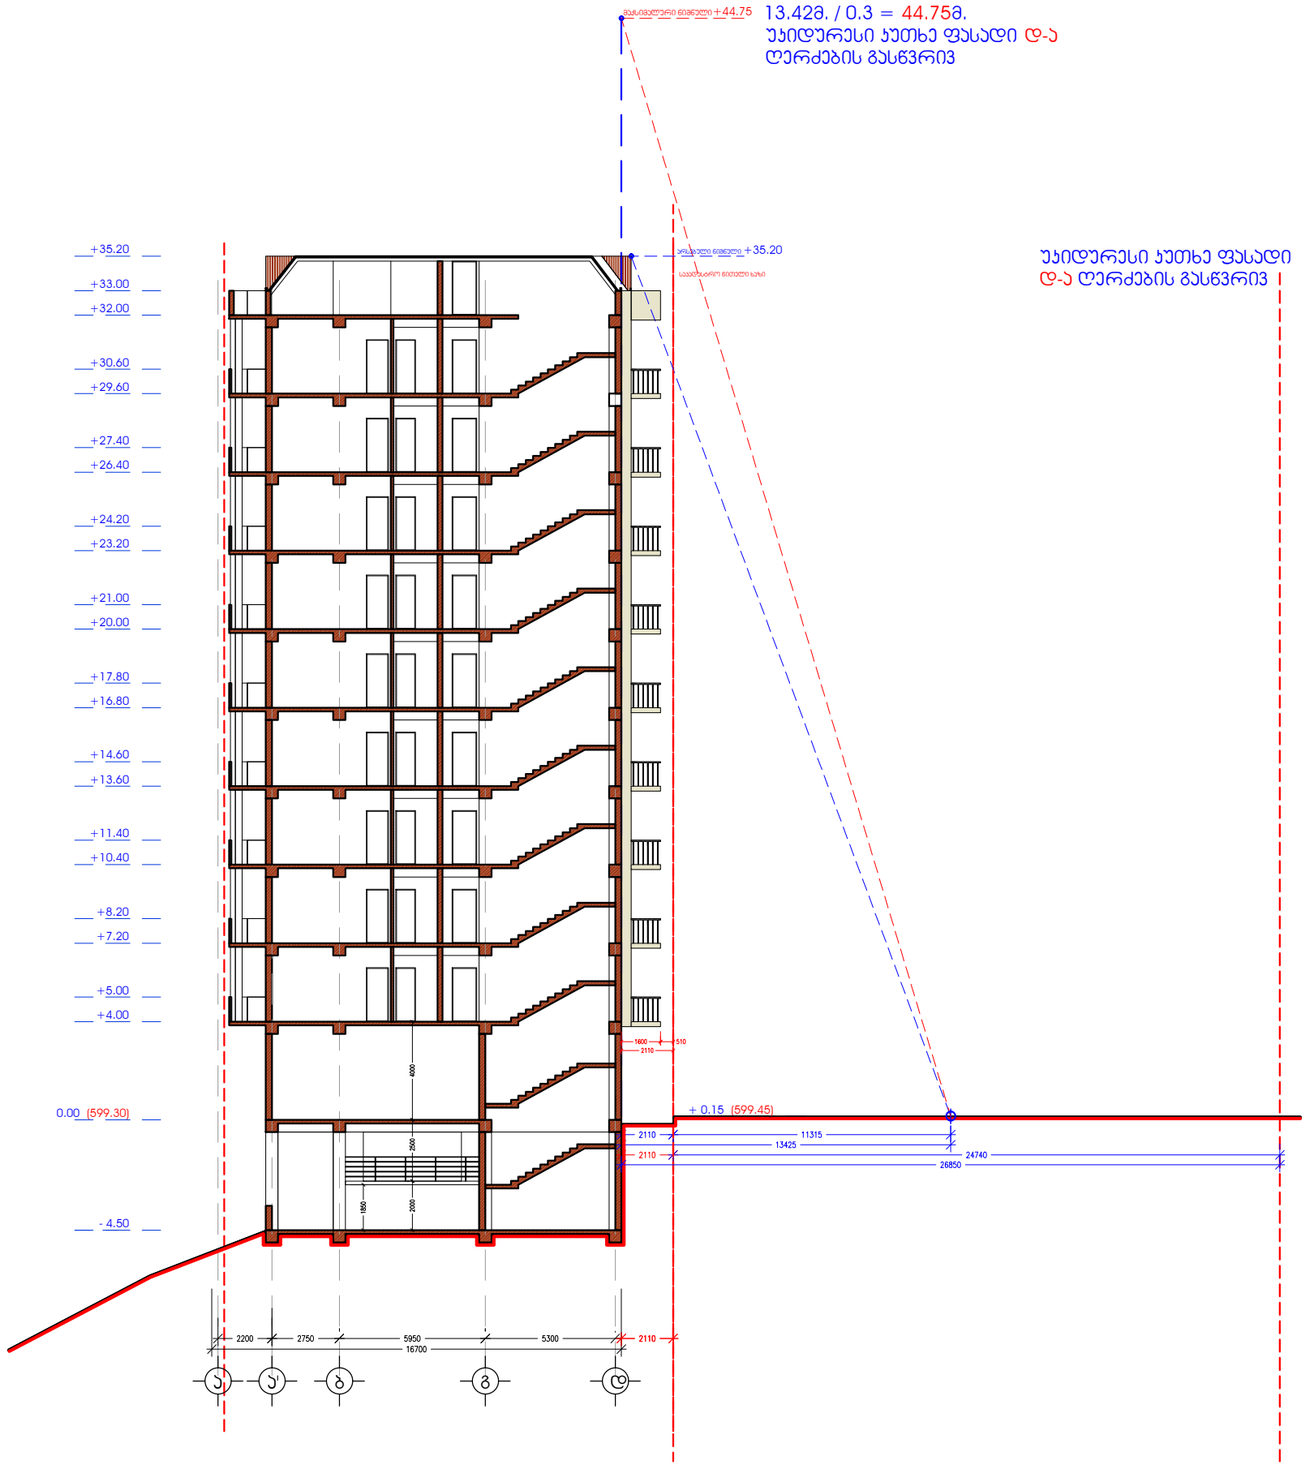

A 3 M 1:250

სიმაღლის განსაზღვრის სქემა

ტექ-ეკონომიკური მახასიათებლები

დირექტორი		ჯ. აღეიშვილი
არქიტექტორი		მ. ჯავანაძე
შესრულა		მ. ჯავანაძე
კონსტრუქტორი		მ. საჯაია
შეამოწმა		ნ. ხვედელიძე

ქ. თბილისი, ვაჟა-საბაშვილის ქ/ნ, ნესტანიძე-ვაშლისჯვრის დამაკავშირებელი ბაზის მიმდებარე, ნაკვ. N 001/260

არქიტექტურული ნაწილი

New Development Group
405031790

მაქსიმალური ნიშნული +54.70

16.41მ. / 0.3 = 57.70მ.
უკიდურესი კუთხე ფასადი ა-დ ღერძების გასწვრივ

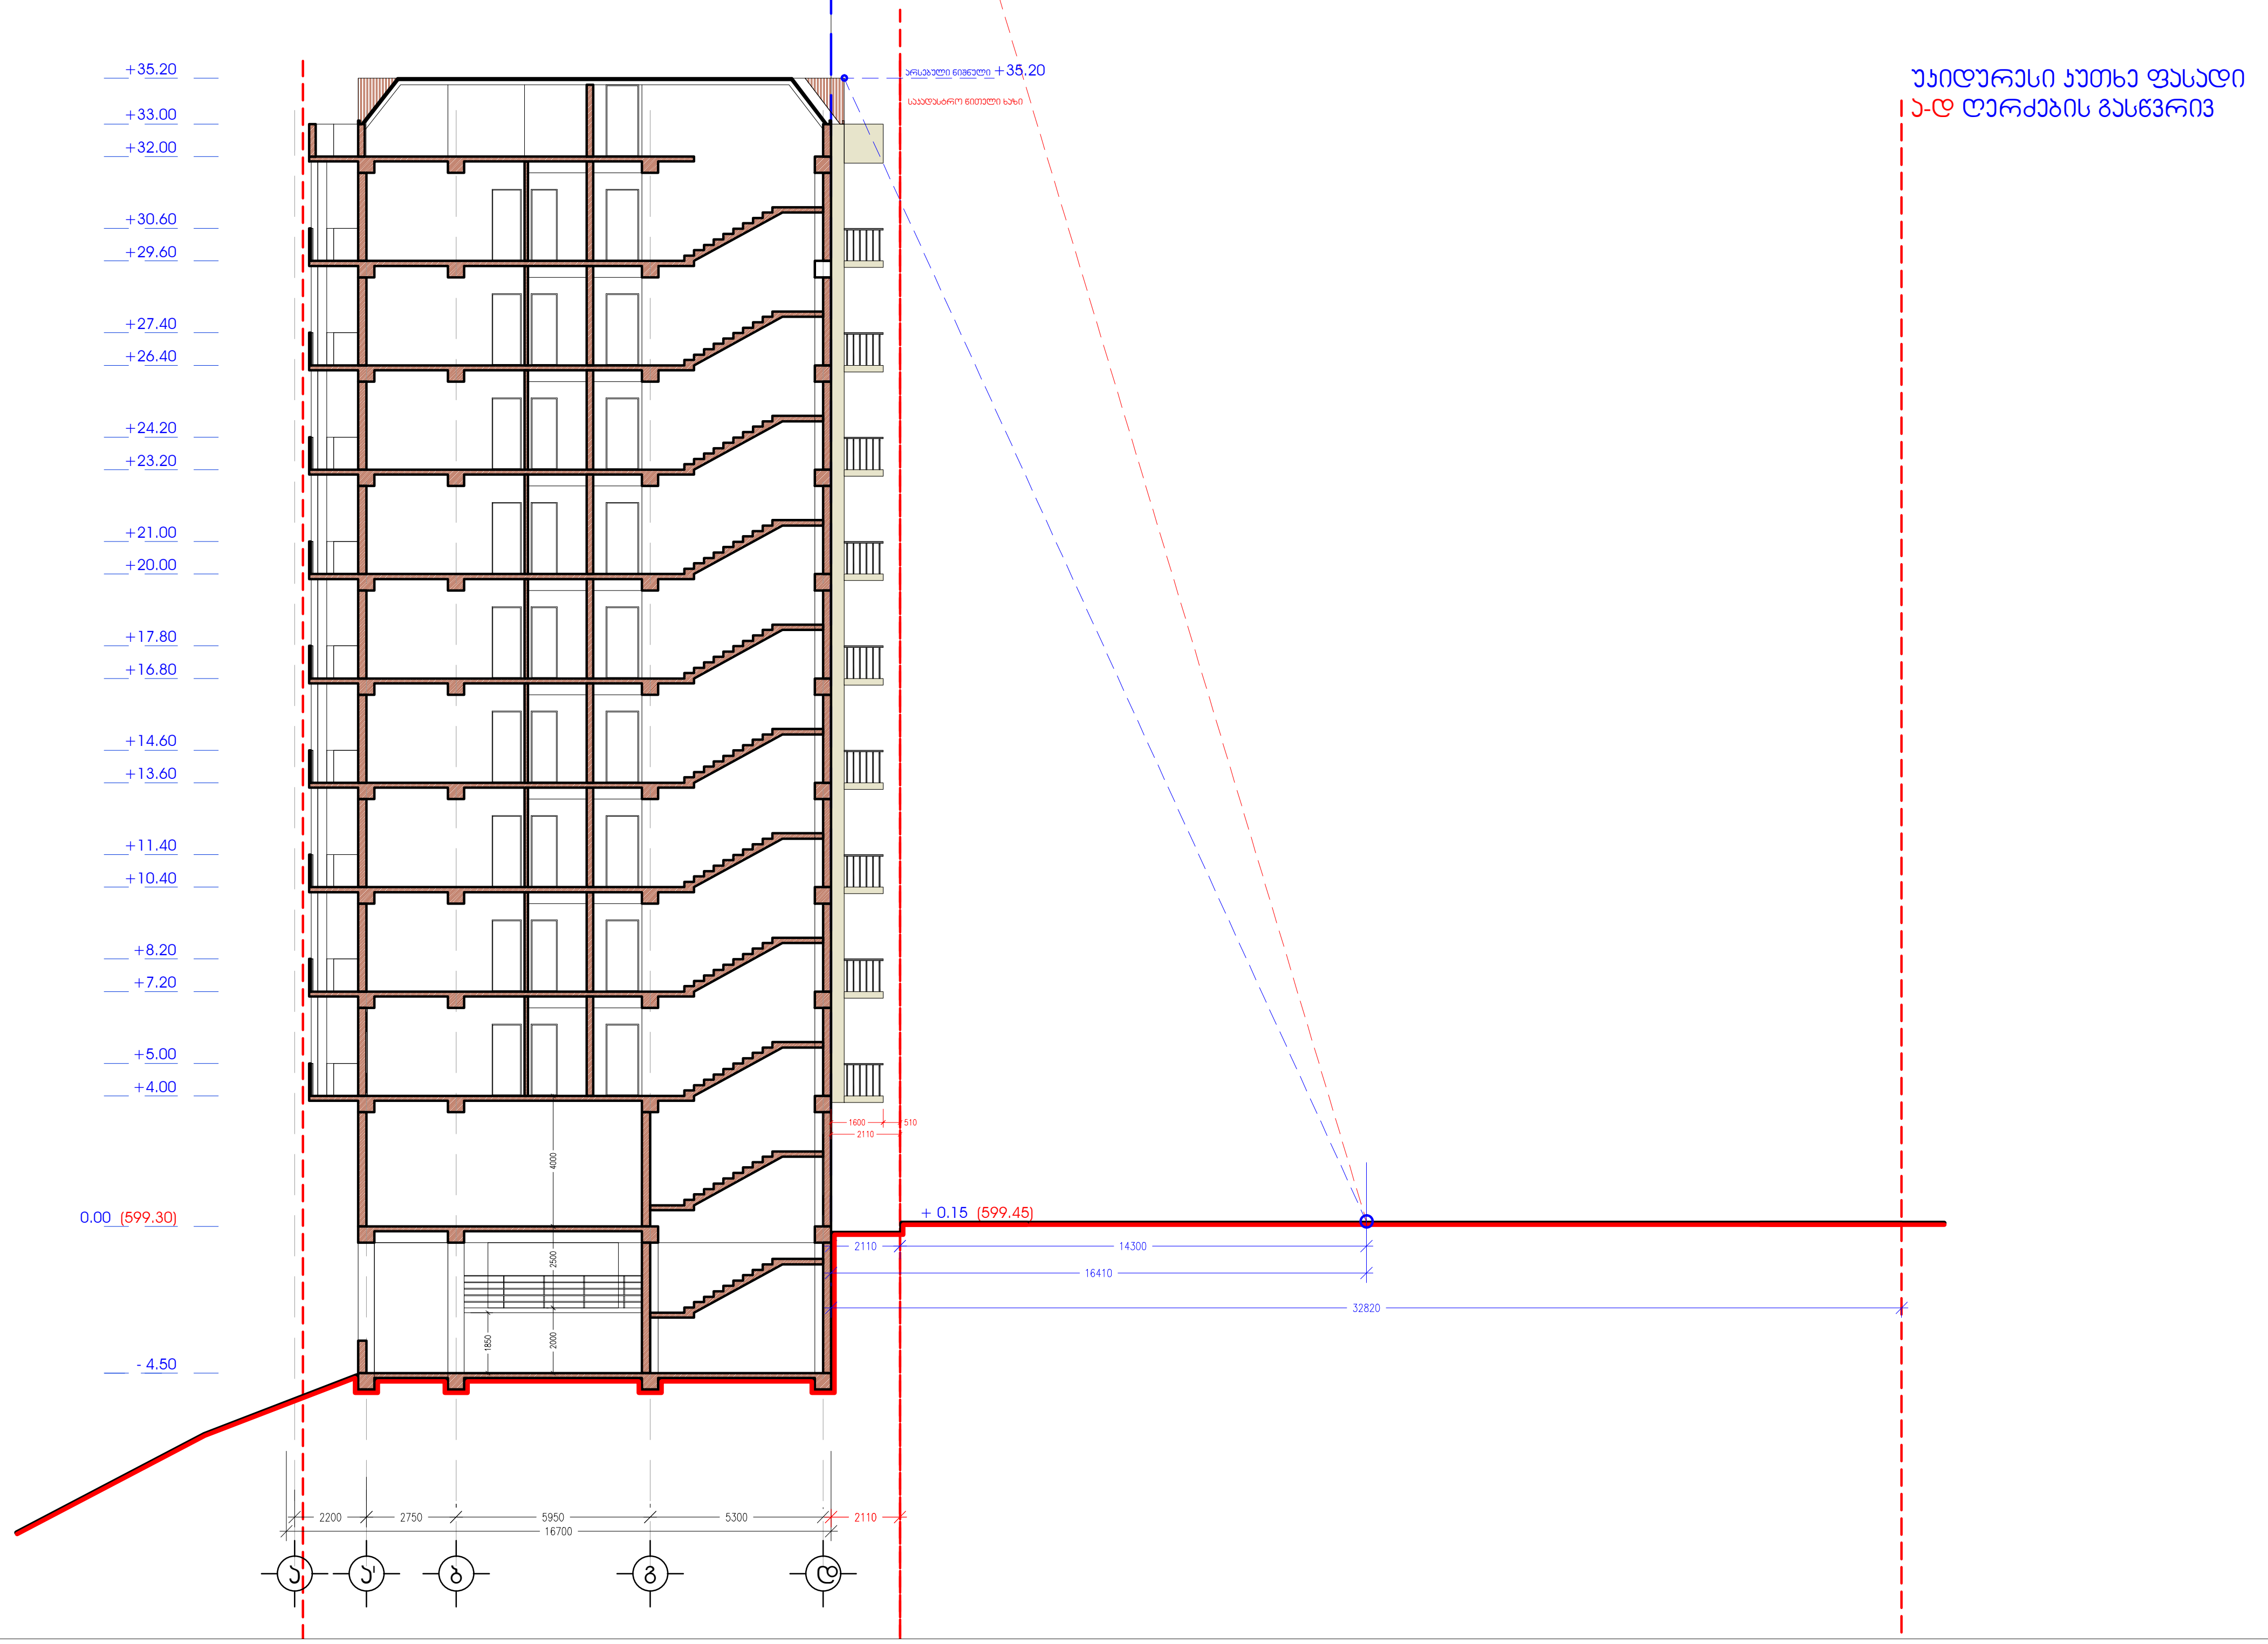

A3 M 1:250

სიმაღლის განსაზღვრის სქემა

ტექ-ეკონომიკური მახასიათებლები

დირექტორი		კ. ადეიშვილი
არქიტექტორი		მ. კაკანაძე
შეასრულა		მ. კაკანაძე
კონსტრუქტორი		მ. საჯაია
შეამოწმა		ნ. ხველედიძე

ქ. თბილისი, ვაკე-საბურთალოს რ/ნ, ნუცუბიძე-ვაშლისჯვრის დამაკავშირებელი გზის მიმდებარედ, ნაკვ. N 001/260

არქიტექტურული ნაწილი

New Development Group
405031790



A3 M 1:250

სიმაღლის განსაზღვრის სქემა

ტექ-ეკონომიკური მახასიათებლები

დირექტორი		ა. ალეიშვილი
არქიტექტორი		მ. ჯაჯანაძე
შეკსრული		მ. ჯაჯანაძე
კონსტრექტორი		მ. სამკიაი
შეამოწმა		ნ. ხვედელიძე

ქ. თბილისი, ვაკე-საბურთალოს ი/ნ, ნესტანიძე-ვაშლისჯვრის დამაკავშირებელი ზოლის მიმდებარედ, ნაკვ. N 001/260

არქიტექტურული ნაწილი

New Development Group
405031790