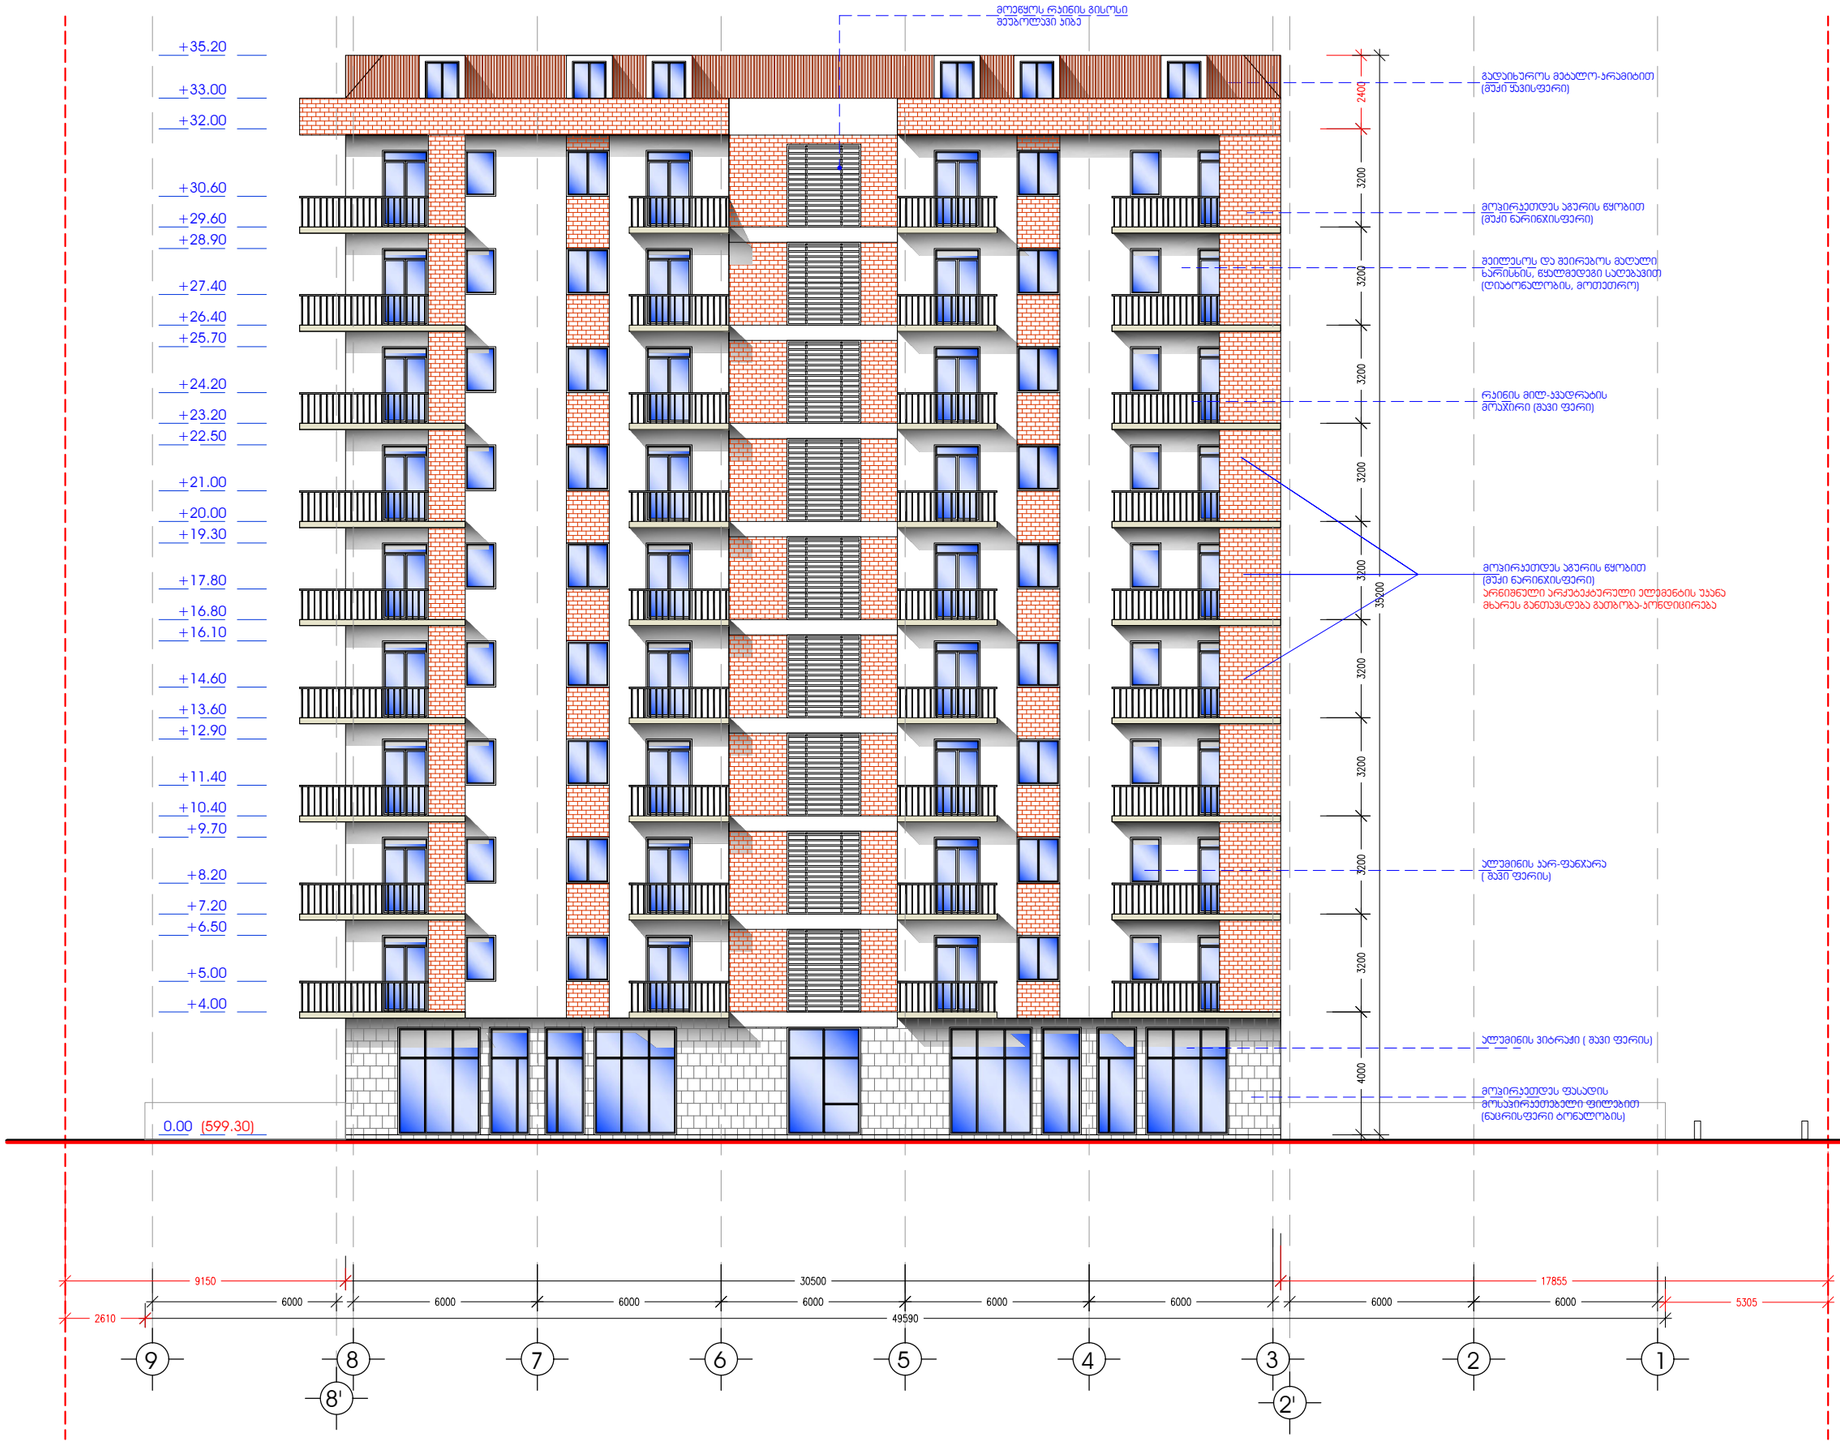

A 3 M 1:200

ფასადი 9-1 ღერძებს შორის

ტექ-ეკონომიკური მახასიათებლები

დირექტორი		ა. ალეიშვილი
არქიტექტორი		მ. ჯაჯანაძე
მეკასხელე		მ. ჯაჯანაძე
კონსტრექტორი		მ. სარჯია
მეკამენმა		ნ. ხვედელიძე

ქ. თბილისი, ვაჯე-საბურთალოს ხ/ნ, ნესტანიძე-ვაშლისჯვრის დამაკავშირებელი ბზის მიმდებარედ, ნაკვ. N 001/260

არქიტექტურული ნაწილი

New Development Group
405031790



A3 M 1:200

ფასადი 1-9
ღერძებს შორის

ტექ-ეკონომიკური მახასიათებლები

დირექტორი		ჯ. ალეიშვილი
არქიტექტორი		მ. ჯაჯანაძე
შეკსრული		მ. ჯაჯანაძე
კონსტრუქტორი		მ. სანჯარია
შეკამოწმა		ნ. ხვედელიძე

ქ. თბილისი, ვაჟა-საბაშოლელოს ჩ/ნ, ნაკვეთი-3 აშენებისწვის დამაკავშირებელი გზის მიმდებარედ, ნაკვ. N 001/260

არქიტექტურული ნაწილი

New Development Group
405031790



A3 M 1:200

ფასადი ა-დ და დ-ა ღერძებს შორის

ტექ-ეკონომიკური მახასიათებლები

დირექტორი		ჯ. ადეიშვილი
არქიტექტორი		მ. ჯავანაძე
მენსტრუქტორი		მ. ჯავანაძე
ტრანსტრუქტორი		მ. სამკიაი
მენაშენმა		ნ. ხვედელიძე

ქ. თბილისი, ვაჟა-საბაშოლელოს ჩ/ნ, ნესვებიძე-ვაშლისჯვრის დამაკავშირებელი ბზის მიმდებარედ, ნაკვ. N 001/260

არქიტექტურული ნაწილი

New Development Group
405031790

A3 M 1:500

მინისპირა საჰთულის ბანშცა

ტექ-ეკონომიკური მახასიათებლები

ავტოსადგომის საჰთული ნიშნულზე 4.50მ

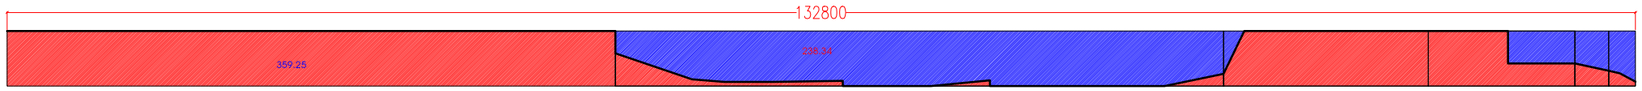

საჰთულის ფაჰთობი მინის ზევით — 238.34 ს3.მ.

საჰთულის ფაჰთობი მინის ქვევით — 359.25 ს3.მ.

მინის ზევით საჰთულის საშუალო სიმაღლის ანგაჰიშის ფორმულა:

$\frac{F}{P} \leqslant 1.8$ მ. აქედან F = მინის ზევით საჰთულის ფაჰთობი P = საჰთულის პერიმეტრი

- 4.50 ნიშნულზე საჰთულის შემთხვევაში F =238.34 ს3.მ. P =132.800 მ.

$\frac{F \quad 238.34 \text{ ს3.მ.}}{P \quad 132.800 \text{ მ.}} = 1.79\text{მ.} \leqslant 1.8$ მ.

დირექტორი		ს. ალეიშვილი
არქიტექტორი		მ. ჯაჯანაძე
შეჯსრული		მ. ჯაჯანაძე
კონსტრექტორი		მ. საჯაია
შეჯამონმა		ნ. ხვედელიძე

ქ. თბილისი, ვაჯე-საბაჰთოლოს ჩ/ნ, ნესტაბიძე-ვაშლისხჯის დამაჯავშირებელი გზის მიმდებარედ, ნაჯ. N 001/260

არქიტექტურული ნაწილი

New Development Group
405031790