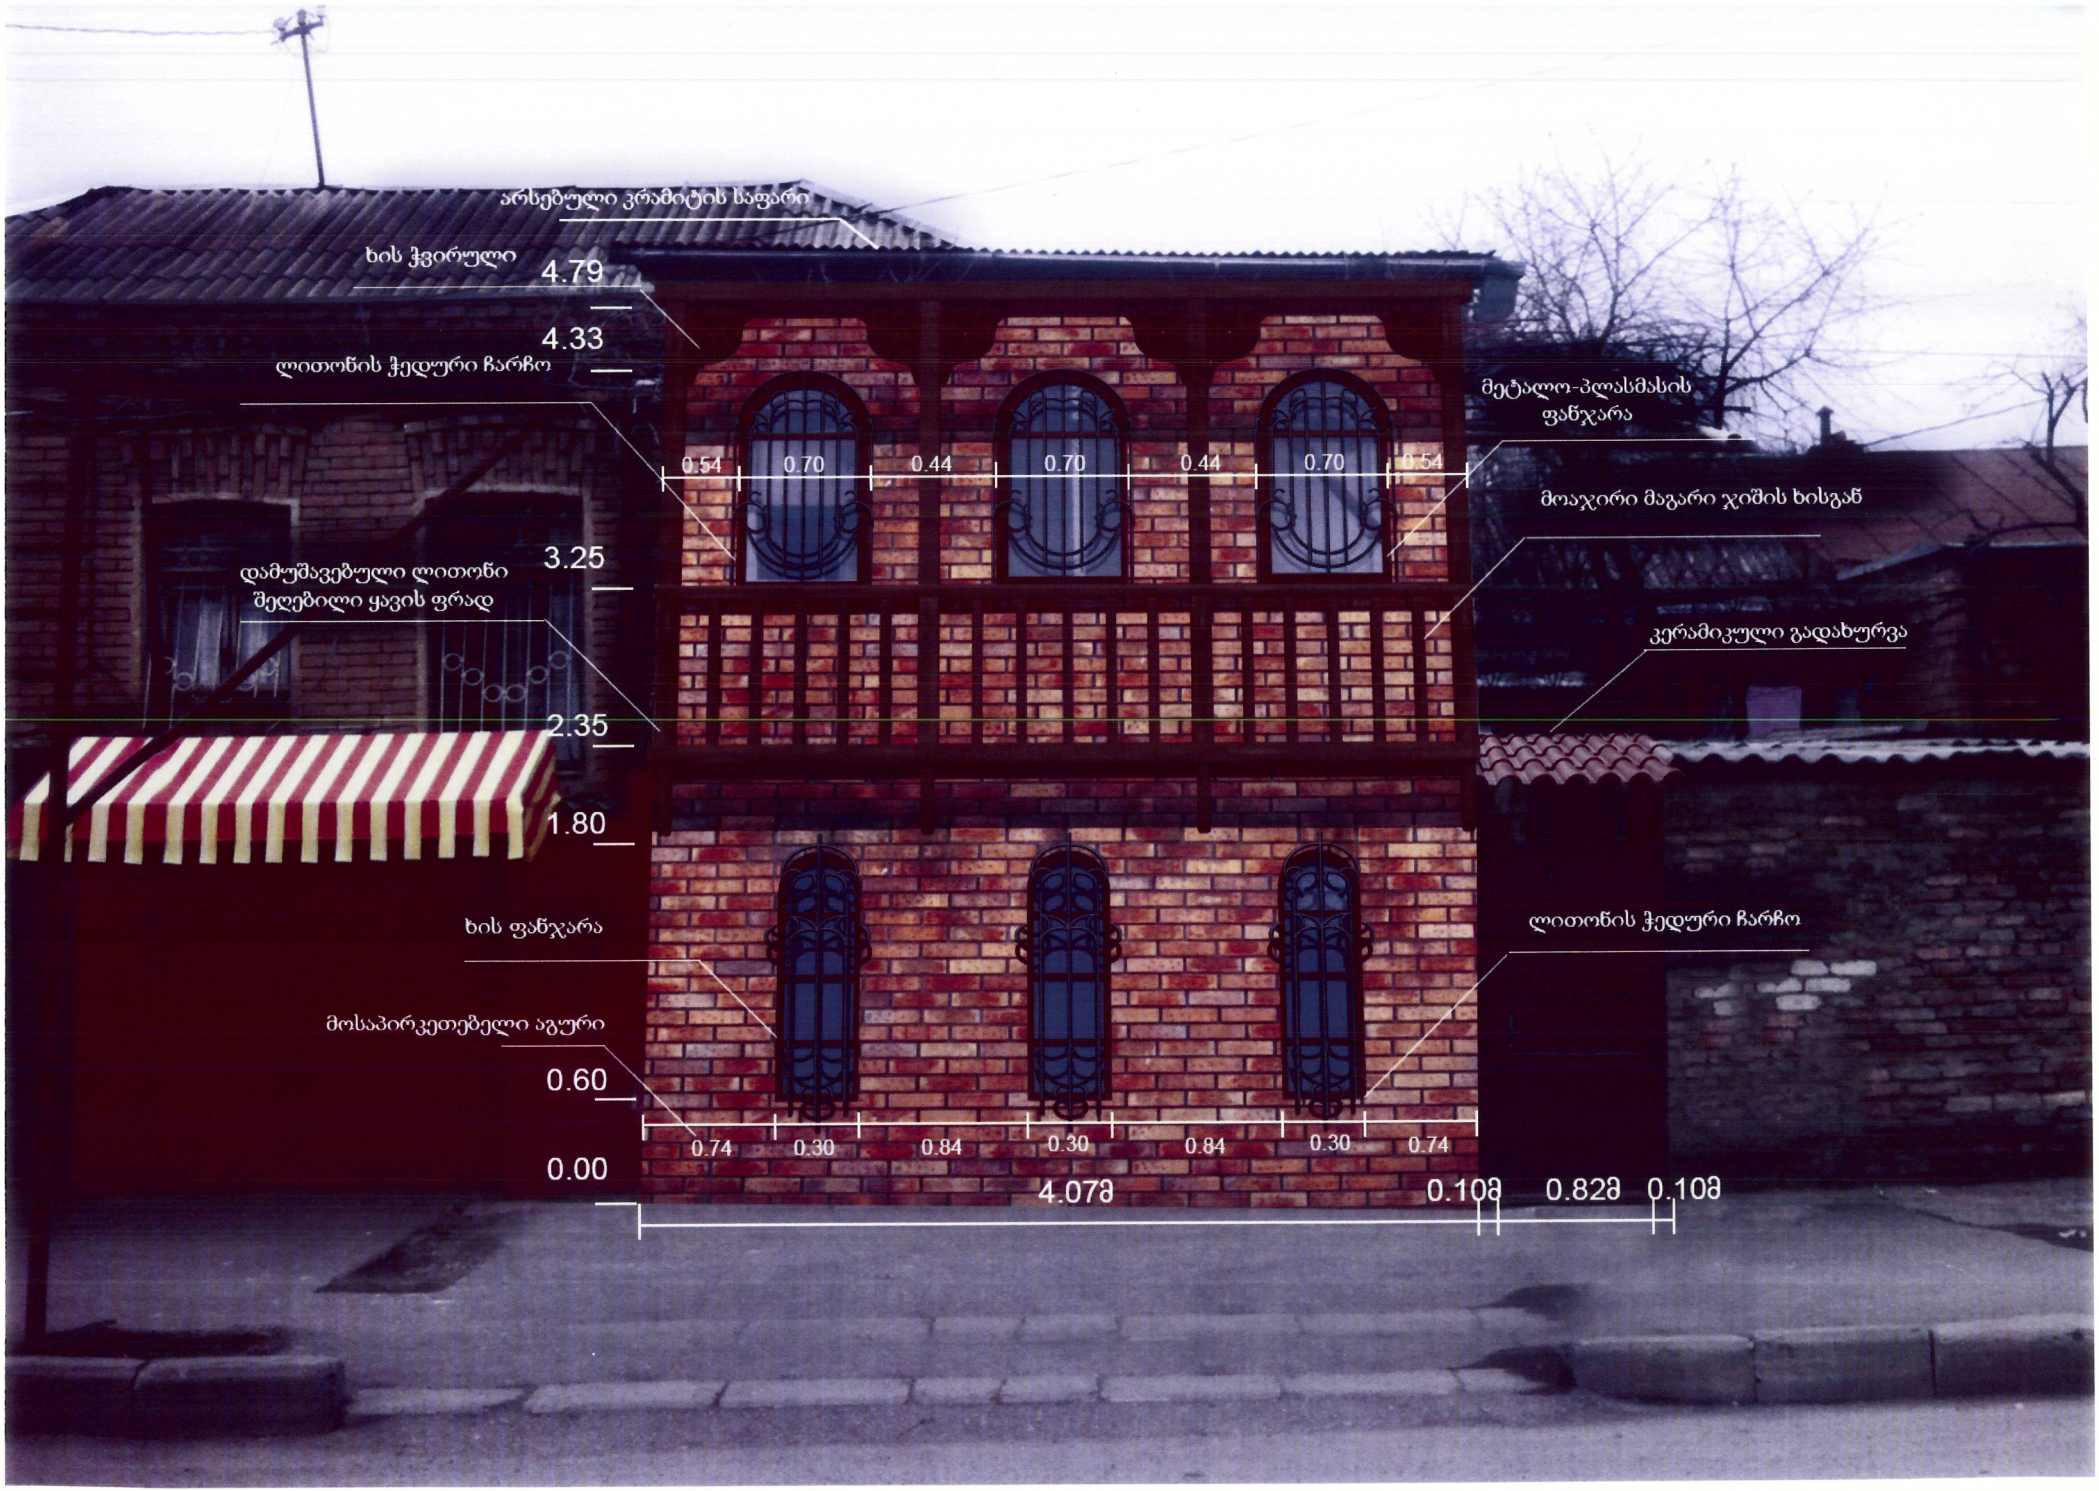
არსებული კრამიტის საფარი
ხის ჭვირული
4.79
4.33
ლითონის ჭედური ჩარჩო
მეტალო-პლასმასის ფანჯარა
0.54
0.70
0.44
0.70
0.44
0.70
0.54
მოაჯირი მაგარი ჯიშის ხისგან
3.25
დამუშავებული ლითონი შეღებილი ყავის ფრად
კერამიკული გადახურვა
2.35
1.80
ხის ფანჯარა
ლითონის ჭედური ჩარჩო
მოსაპირკეთებელი აგური
0.60
0.74
0.30
0.84
0.30
0.84
0.30
0.74
0.00
4.07მ
0.10მ
0.82მ
0.10მ