„შ.პ.ს ფრიზი“

ხვიჩიას 38

ტელ:237-26-56

ქ .თბილისში კიევის ქ#10 კორექტირებული პროექტის ინსოლაციისა და ბუნებრივი განათებულობის პირობების შესახებ

ქალაქ თბილისში,კიევის #10 მშენებარე შენობის პროექტი დამუშავდა და შპს „თბილისი-96“მიერ და შეთანხმებულ იქნა ქალაქიას მთავარი არქიტექტორის სამსახურის ბრძანებით (იხ.#24 07.2002)

შეთანხმებული პროექტისთვის ჩატარდა ინსოლაციისა და ბუნებრივი განათებულობის გაანგარიშიბები რაც თან ერთვის შეთანხმებულ პროექტს.

წარმოდგენილი კორექტირებული პროექტის („შ.პ.ს.ფრიზი“ დირ.ზ.გიგაური)რომელიც დაპროექტდა 2012 წ. გაბარიტებით და მოცულობით ,ინსოლაციისა და ბუნებრივი განათებულობის თვალსაზრისითმიმდებარე განაშენიანების მიმართ არ იწვევს ნორმატიულ ცვლილებებს და საანგარიშო მაჩვენებლების დარღვევას, რის გამოც წარმოდგენილი კორექტირებული პროექტი შესაბამისობაშა ადრე ჩატარებულ ანგარიშებთან.

შ.პ.ს. „ფრიზის“ დირექტორი - ზ.გიგაური

პრ.მთავარი არქიტექტორი - შ.ჯანგველაძე

2012წ.

ინსოლაციისა და ბუნებრივი განათების
გაანგარიშება ქალაქ თბილისში, კიევის
ქუჩა № 10-ში საოფისე შენობის პრო-
ექტისათვის

ზოგადი ნაწილი

წარმოდგენილია ქალაქ თბილისში, კიევის ქუჩა № 10-ში საოფისე შენობის პროექტი /კომერსანტთა საერთაშორისო კლუბი "თბილისი-96" ავტორი - რ.მარგალიტაძე/;

ტერიტორიის შესწავლისა და ნატურული ანაზომების საფუძველზე შედგენილ იქნა საანგარიშო სქემა /ნახ.№2/, რითაც ჩატარდა ინსოლაცია-განათების სათანადო ანგარიშები მიმდებარე შენობებისათვის. ესენია: კიევის ქუჩა №№ 7,9, 10/58 და წინამძღვრიშვილის ქ.№ 60-ში არსებული შენობები. სახლი № 60 ყრუ კედლით ემიჯნება საპროექტო ეზოს და გამოჭრილია ფანჯრები ორ სართულზე, რაც კანონმდებლობის დარღვევაა და კანონით არ შეიძლება იყოს საპროექტო ტერიტორიაზე მშენებლობის შემაფერხებელი გარემოება, თუმცა ანგარიშში ეს ფანჯრები მხედველობაში მაინც იქნა მიღებული.

გაანგარიშებათა ჩასატარებლად გამოყენებულია ტერიტორიის გენგეგმა /ნახაზი №I/, არსებული საცხოვრებელი სახლების პროექტები და ანაზომები, მზის მოძრაობის კოორდინატები ქ.თბილისისათვის, აგრეთვე შემდეგი ნორმატიული ლიტერატურა:

1. სნ.და წ. 2.07.01-89 - " ქალაქისა და სოფლის დასახლების დაგეგმარება და განაშენიანება";
2. სნ.და წ. 2.08.01-89 - " საცხოვრებელი სახლები";
3. სნ.და წ. II-4-79 - " ბუნებრივი და ხელოვნური განათება";
4. საქ.სსრ მინ.საბჭოს მშენებლობის საქმეთა სახელმწიფო კომიტეტის გადაწყვეტილება № 8 /07.02.1966 წ/;

სნ.და წ. 2.07.01-89-ის § 9.19-ის თანახმად, საქართველოში საცხოვრებელი სახლების ურთიერთმდებარეობებმა უნდა უზრუნველყონ საცხოვრებელი შინების /ოთახების/ განუწყვეტელი 2,5 საათიანი ინსოლაცია 22 მარტიდან 22 სექტემბრამდე. /მცირადლირებული ტერიტორიებისათვის - 2,0 საათი/;

სნ.და წ. II-4179-ის § 2.4-ის თანახმად, საცხოვრებელი ოთახებისა და საშზარეულოების განათებულობის ნორმატიული მნიშვნელობებია ორიანტაციის მიხედვით:

1. 136° – 225° — Cб=0,26%;
2. 226° – 315° და 135° – 45° — Cб=0,28%;
3. 316° – 45° — Cб=0,36%;

დასაშვებია გადახრა / ± 10% /;

ყველა მიმდებარე შენობათა საანგარიშო წერტილების მიმართ ჩატარებული გაანგარიშებებით გამოვლინდა გარკვეული ნორმატიული დარღვევები, რომელთა აღმოსაფხვრელად საჭირო გახდა პროექტით წარმოდგენილი სიმაღლის შემცირება საანგარიშო სქემაში მოცემულ სიმაღლემდე, რაც უზრუნველყოფს მინიმალური ნორმების დაცვას.

ი ნ ს ო ლ ა ც ი ა:

1. წინამძღვრიშვილის ქ.№60 სახლის კრიტიკული საანგარიშო წერტილის ინსოლაციის მინიმალური პერიოდია 3სთ და 20 წთ /ნახ.№3/;
2. წინამძღვრიშვილის ქ.№58 სახლის კრიტიკული № 8 წერტილისათვის ინსოლაციის მინიმალური პერიოდია 2 სთ და 10 წთ /ნახ.№4/;

ბუნებრივი განათებულობა:

1. წინამძღვრიშვილის ქ.№60 სახლის № 9/2 ოთახის საანგარიშო "ა" წერტილისათვის – Cб=0,27% /ნორმატიული მინიმუმია – Cб=0,26% –ნახ.№5/;
2. კიევის ქუჩა № 8 შენობის 3–5 ოთახისათვის მეორე სართულზე /საანგარიშო წერტილი "დ"/ – Cб=0,31% მხოლოდ ერთი ფანჯრისათვის, რაც სავსებით აკმაყოფილებს ნორმატიულ მოთხოვნას – Cб=0,28% /ნახ.№6/;
3. კიევის ქ.№ 10/58 სახლის კრიტიკული "გ" წერტილისათვის Cб=0,41%, რაც მეტია, ვიდრე ნორმატიული მინიმუმი – Cб=0,28% /ნახ.№7/;

დ ა ს კ ვ ნ ა:

1. ქ.თბილისში, კიევის ქ.№10-ში საოფისე შენობის აშენება საანგარიშო სქემაში მოცემული სიმაღლის შემთხვევაში, დააკმაყოფილებს ინსოლაცია-განათების მინიმალურ მოთხოვნებს;
2. საპროექტო შენობის ფასადები საჭიროა შესრულდეს ღია ან თეთრი ფერის საღებავით დიფუზიური განათებულობის ამაღლების მიზნით.

პროექტის მთ.არქიტექტორი – /ი.ჯანგველაძე/

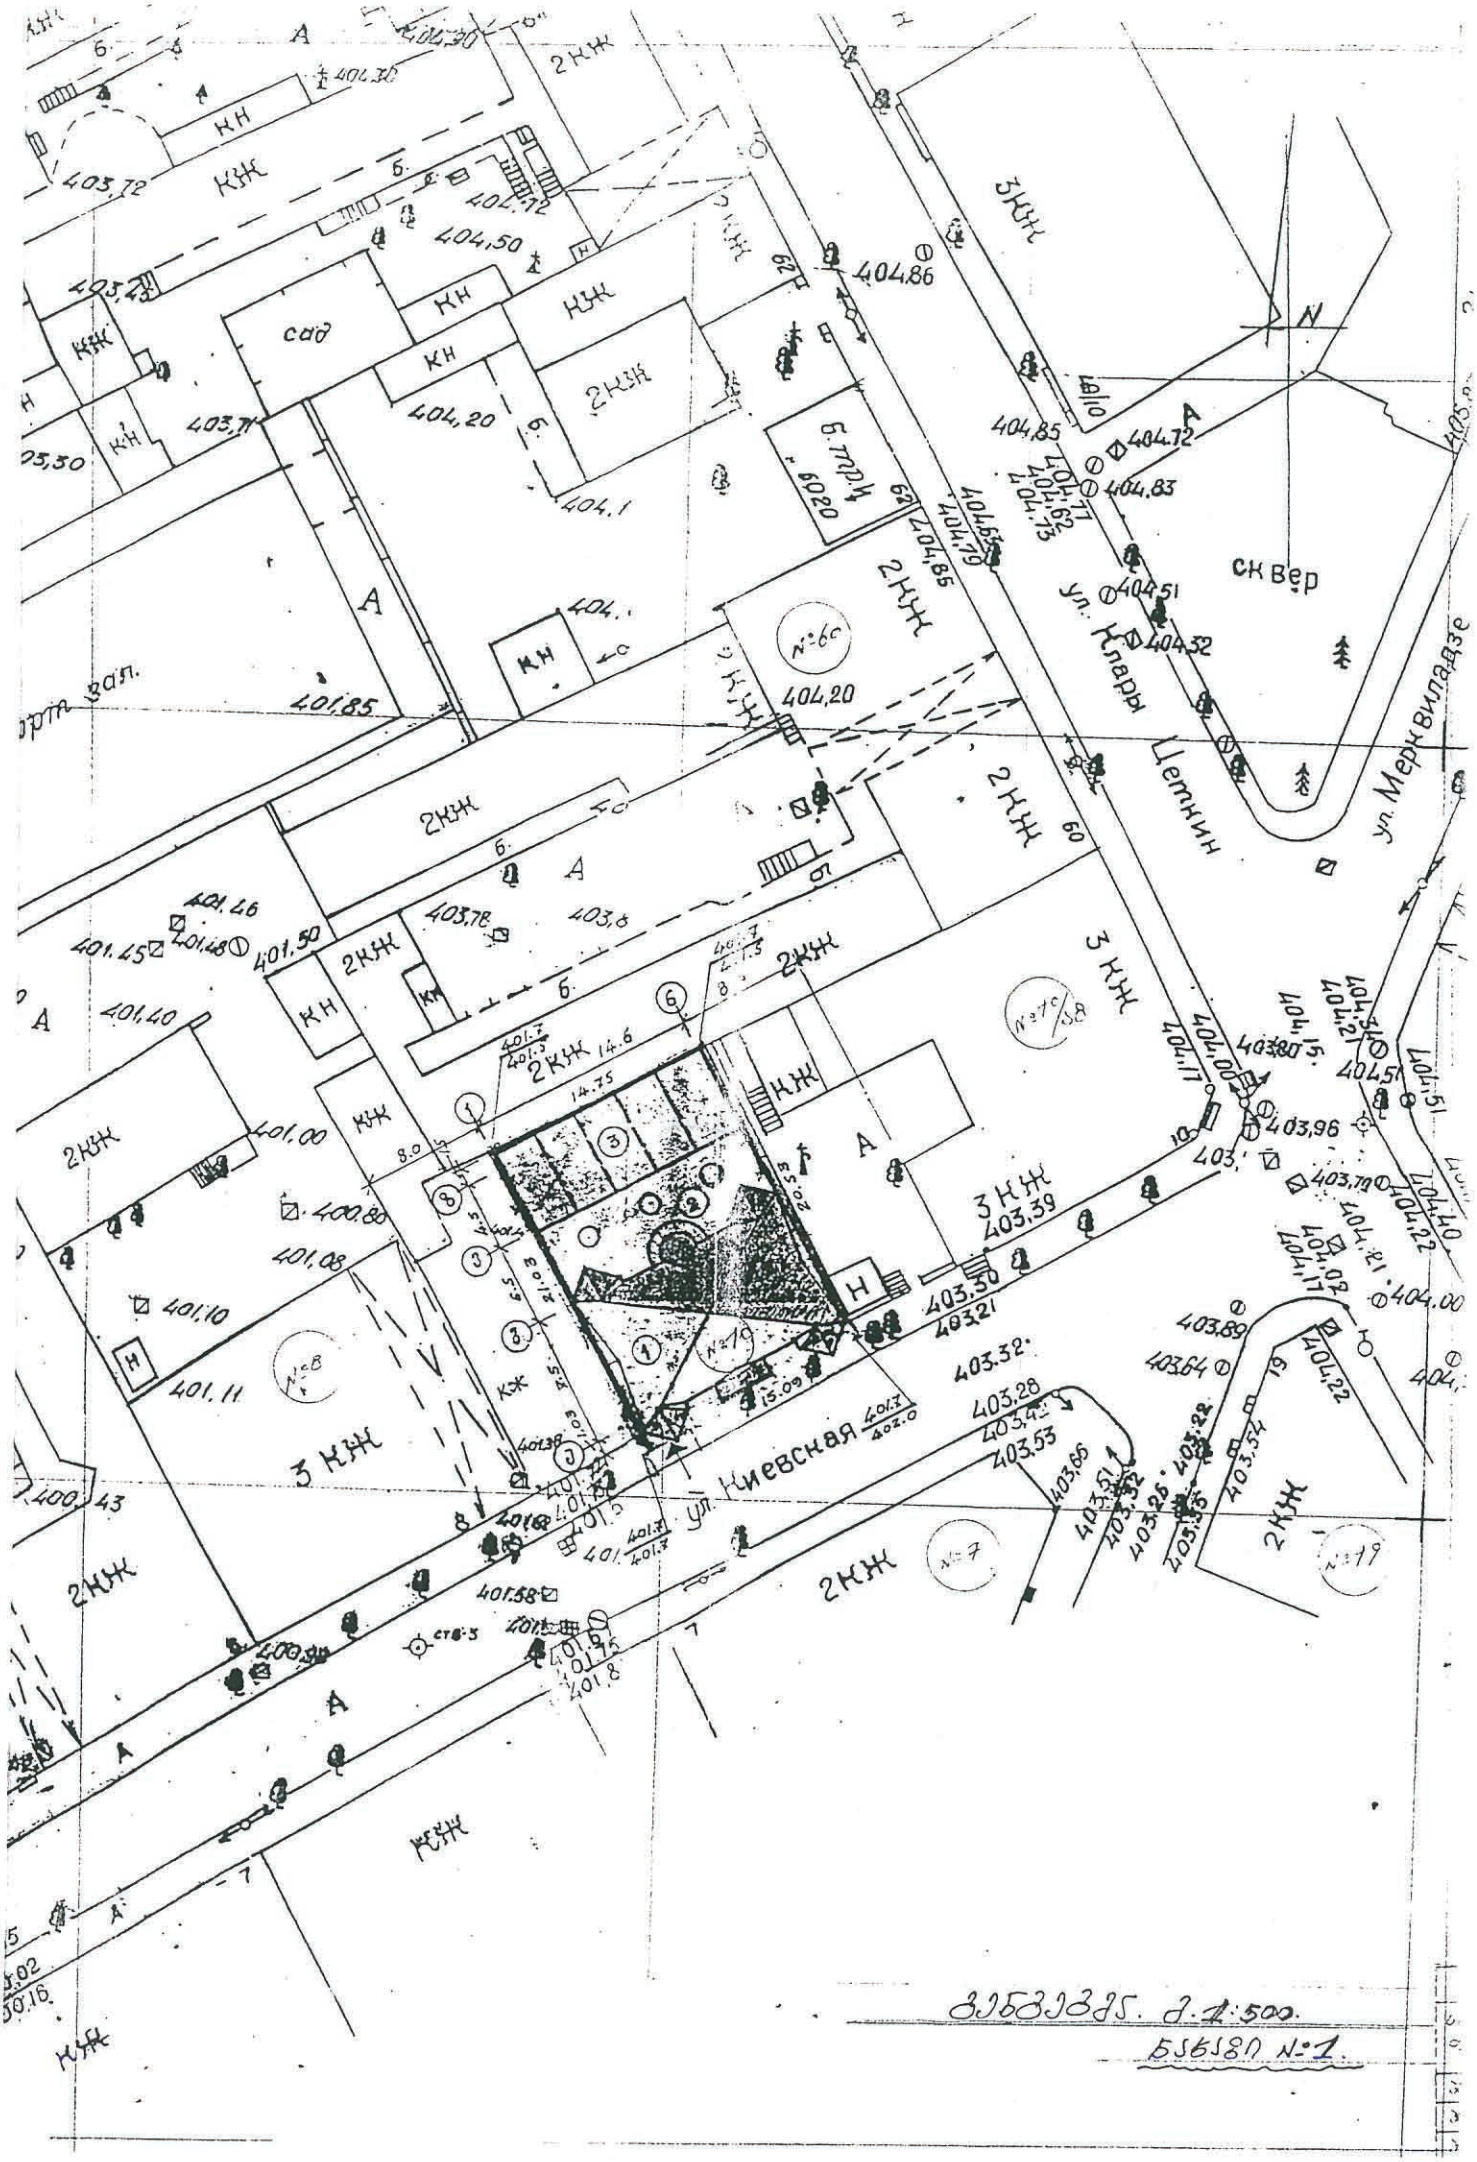

Ситуационный план. М 1:500.

Ситуация №1.

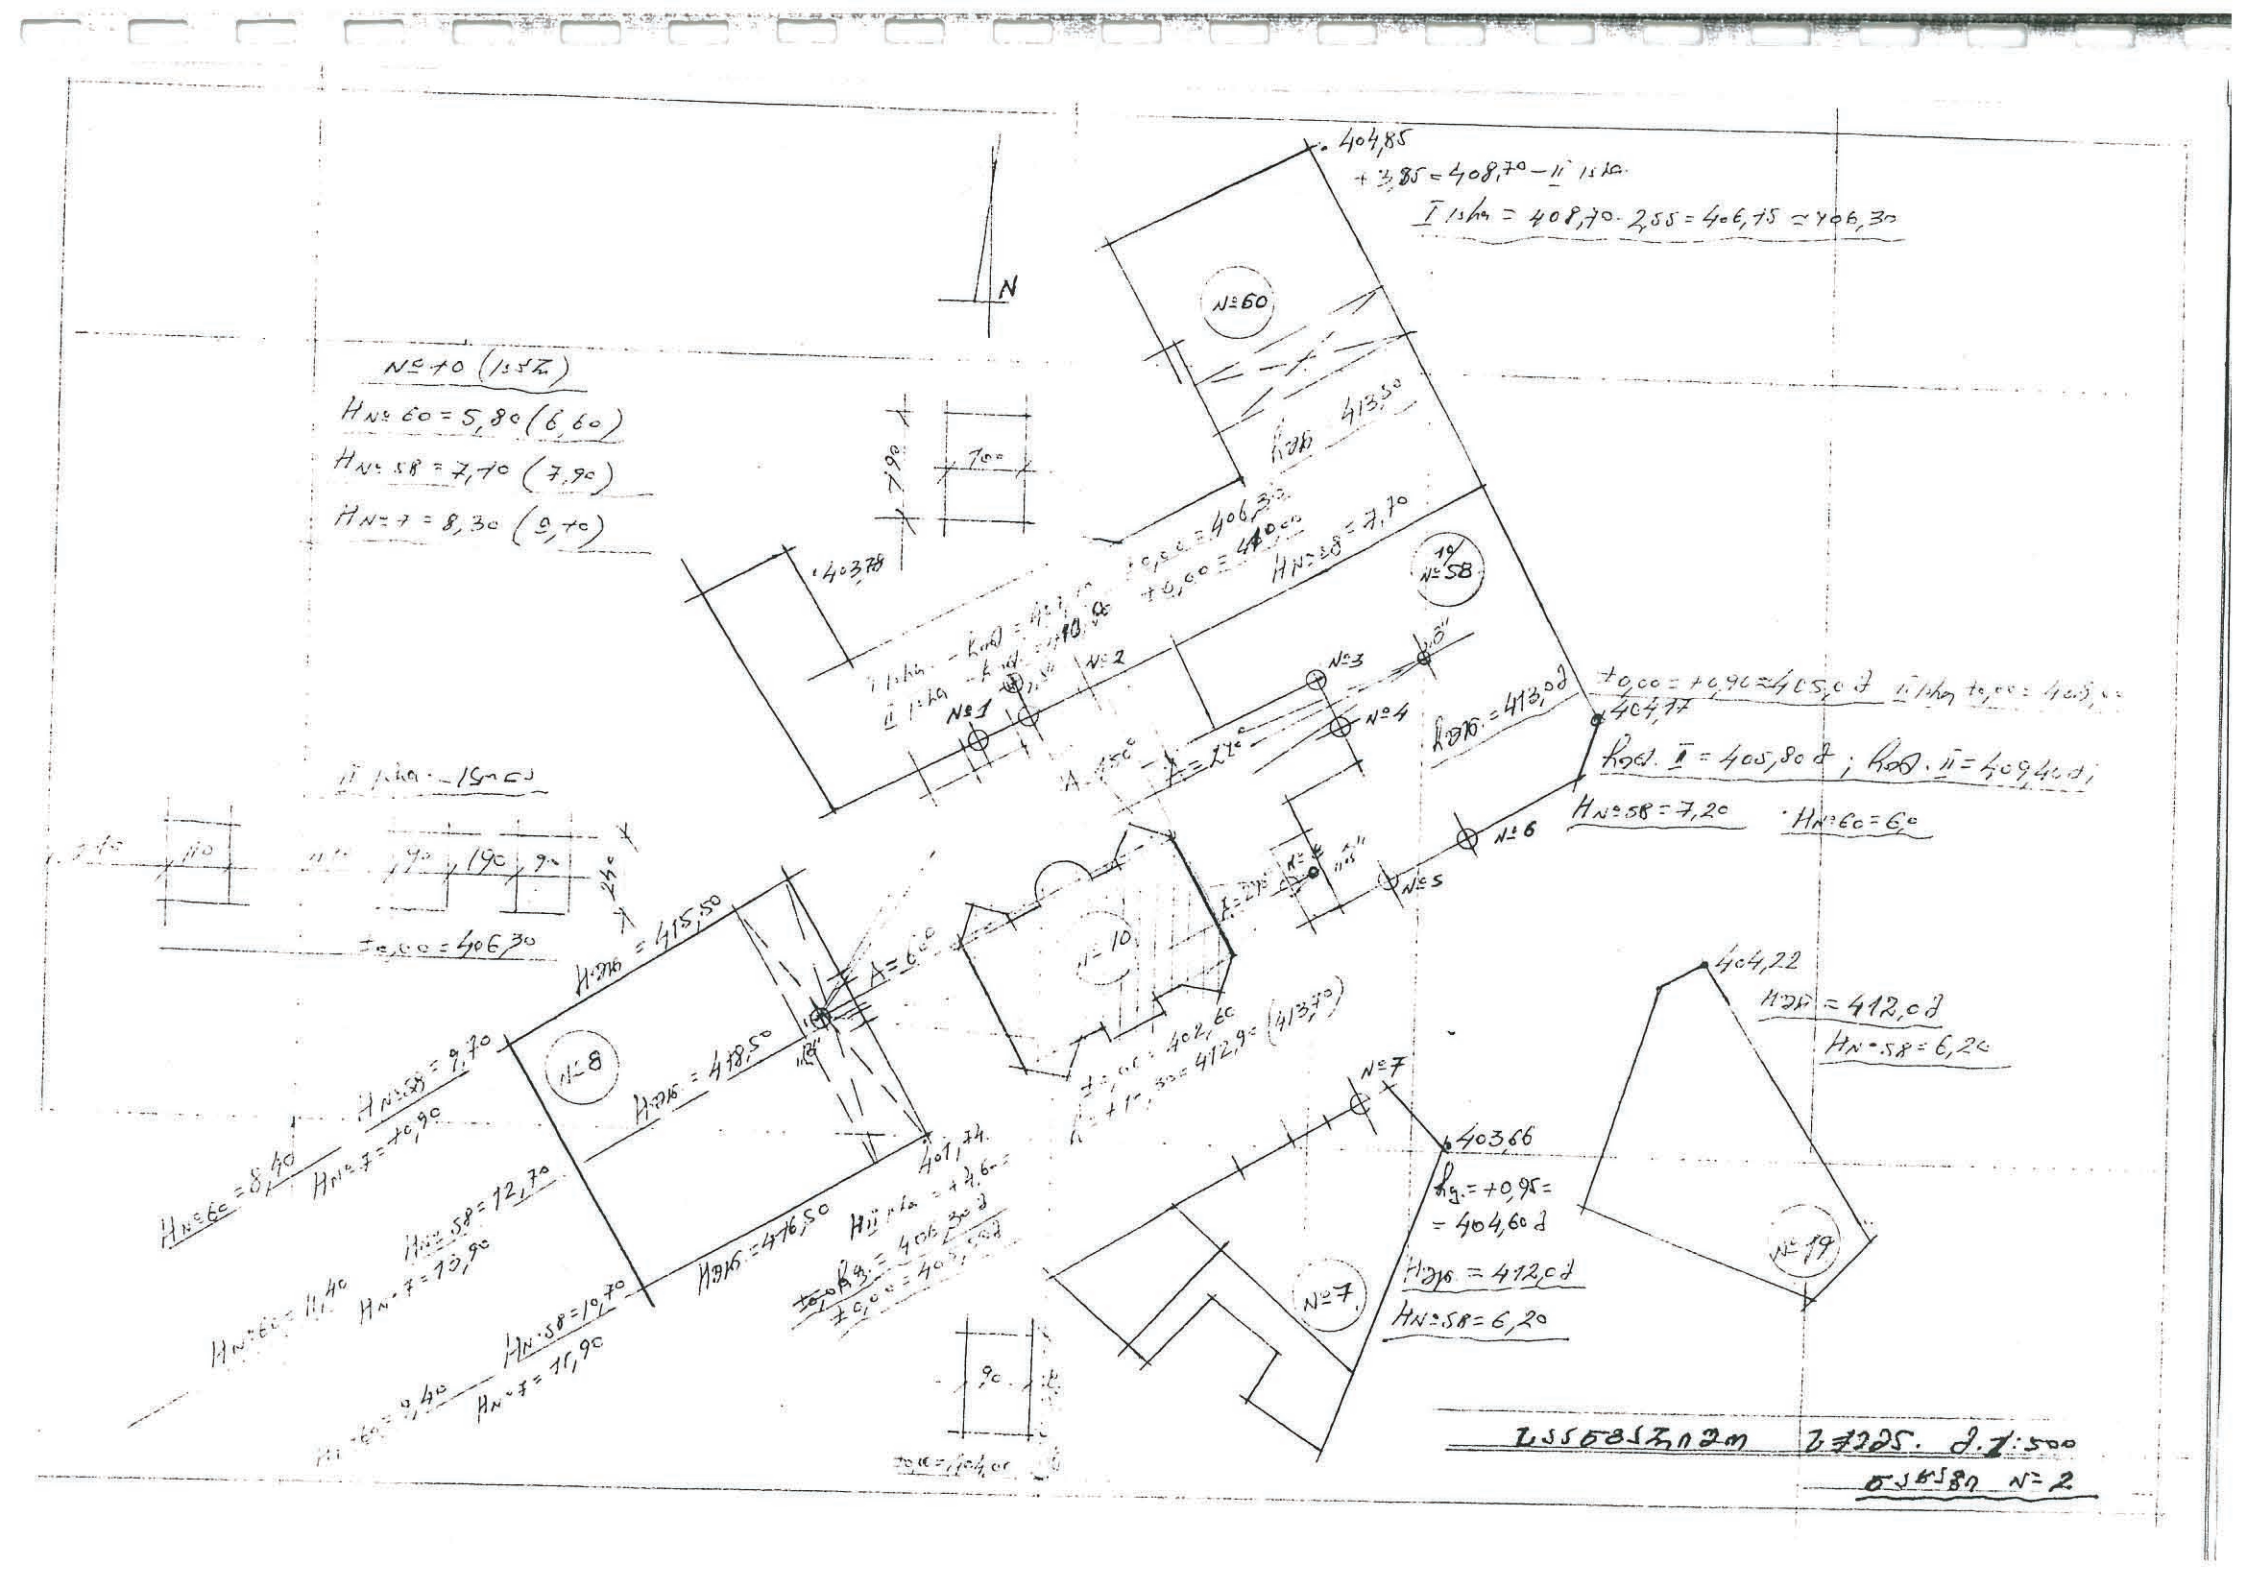
N
№60
№58
№7
№8
№10
№19
№1
№2
№3
№4
№5
№6
404,85
+3,85 = 408,70 — I ish.
I ish = 408,70 - 2,55 = 406,15 ≈ 406,30
Hпр. = 413,50
Hпр. = 413,0д
Hпр. = 415,50
Hпр. = 438,50
Hпр. = 476,50
HN=58 = 7,70
HN=60 = 5,80 (6,60)
HN=7 = 8,30 (9,70)
+0,00 = 406,30
+0,00 = +0,90 = 405,0д
404,17
Кад. I = 405,80д ; Кад. II = 409,40д
HN=58 = 7,20
HN=60 = 6,0
404,22
Hпр. = 412,0д
HN=58 = 6,20
403,66
+0,95 = 404,60д
Hпр. = 412,0д
HN=58 = 6,20
+0,00 = 402,60
+1,30 = 412,9 = (413,70)
401,74
+0,00 = 405,30д
+0,00 = 404,0д
Ситуационный план Т-1325. Д.1. 1:500
Отметки N=2

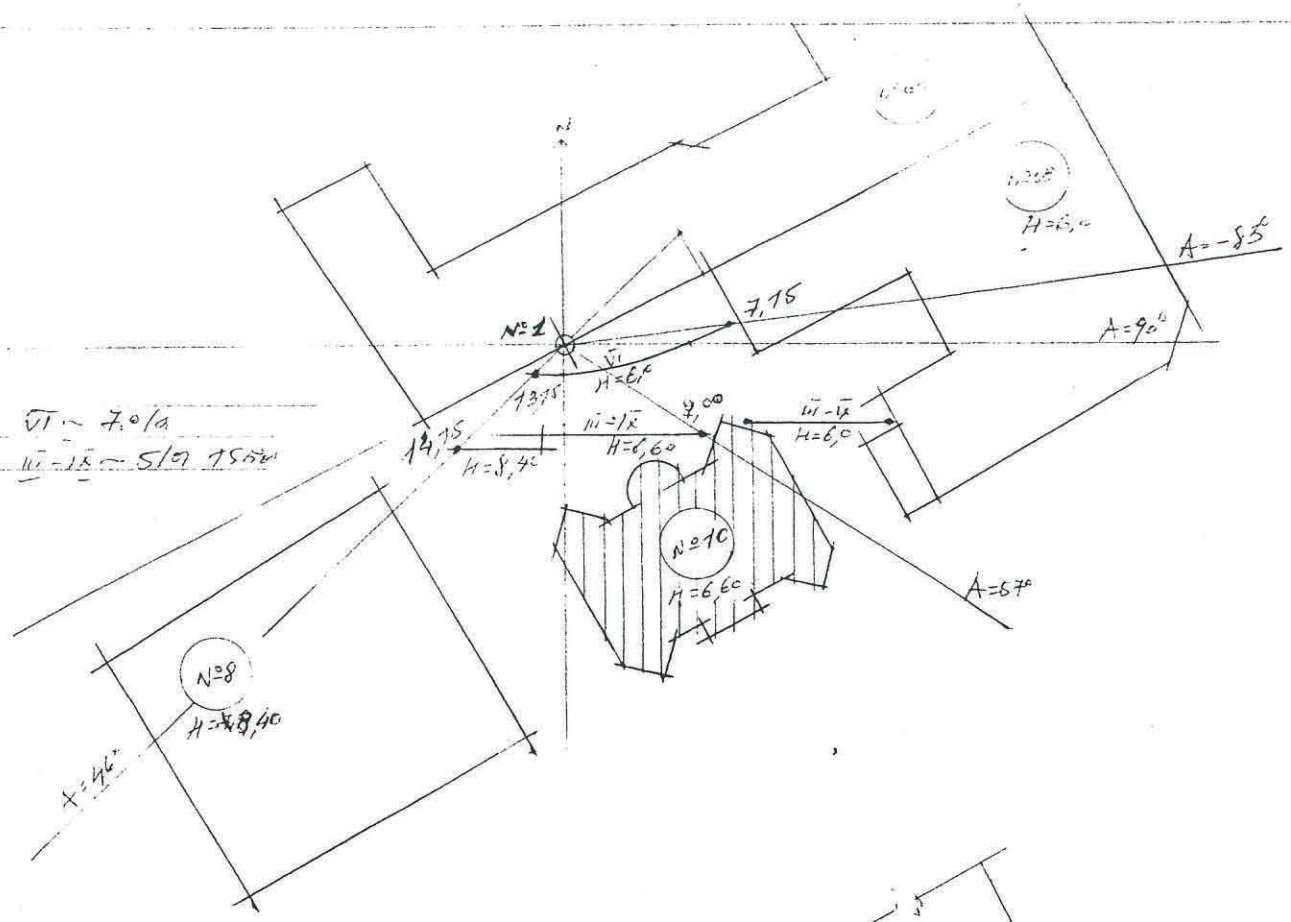

VI – 7,0 / a
III – IX – 5/0 7,5 cm

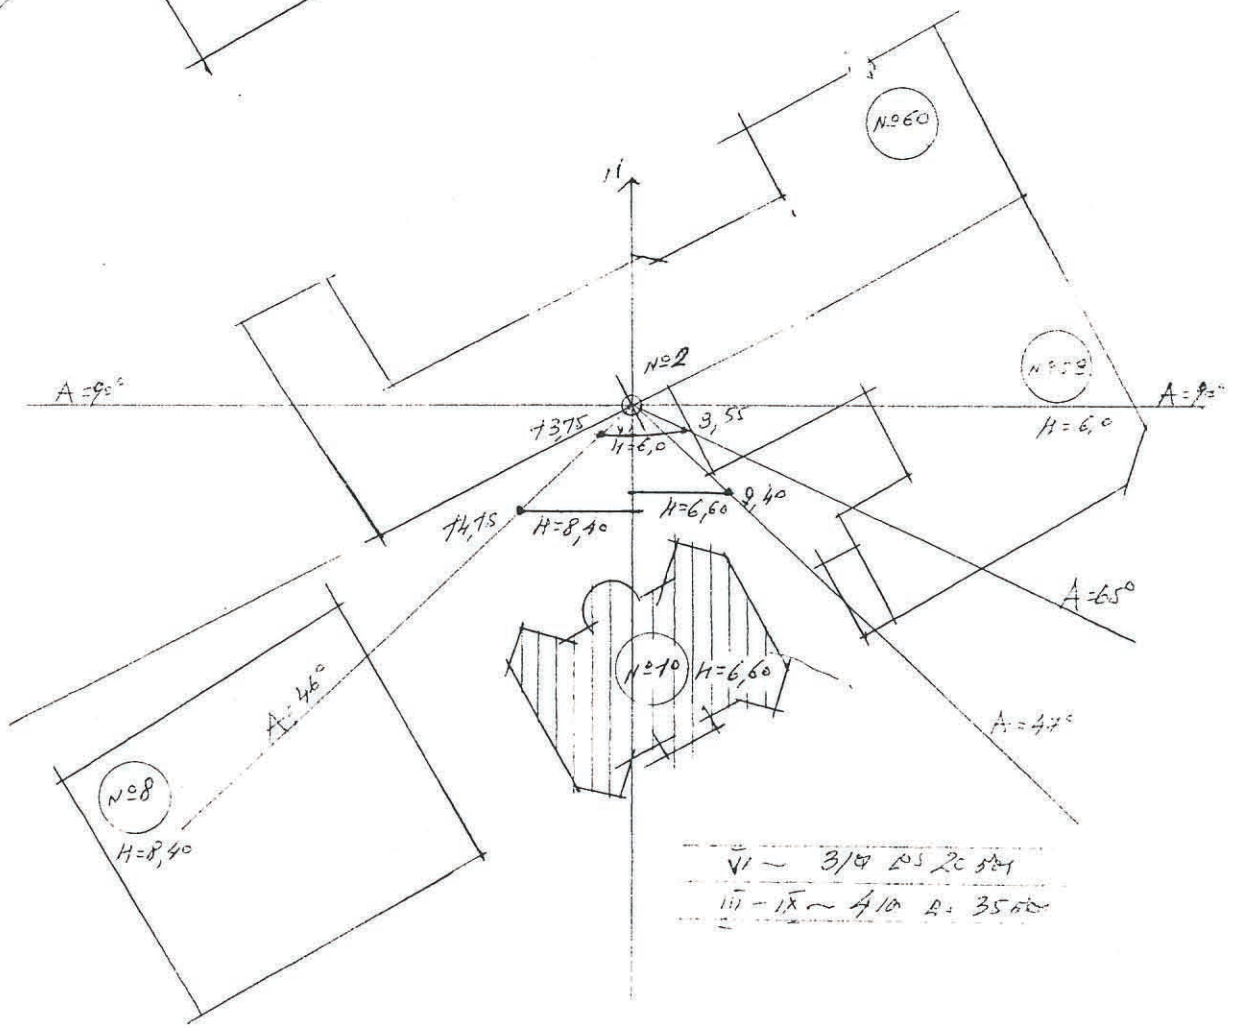

VI – 3/0 cm 2c sq
III – IX – 4/0 L: 35 cm

Ситуационный план М 1:500 на №1 на №2 стр.
2.7:500. стр.87 №3

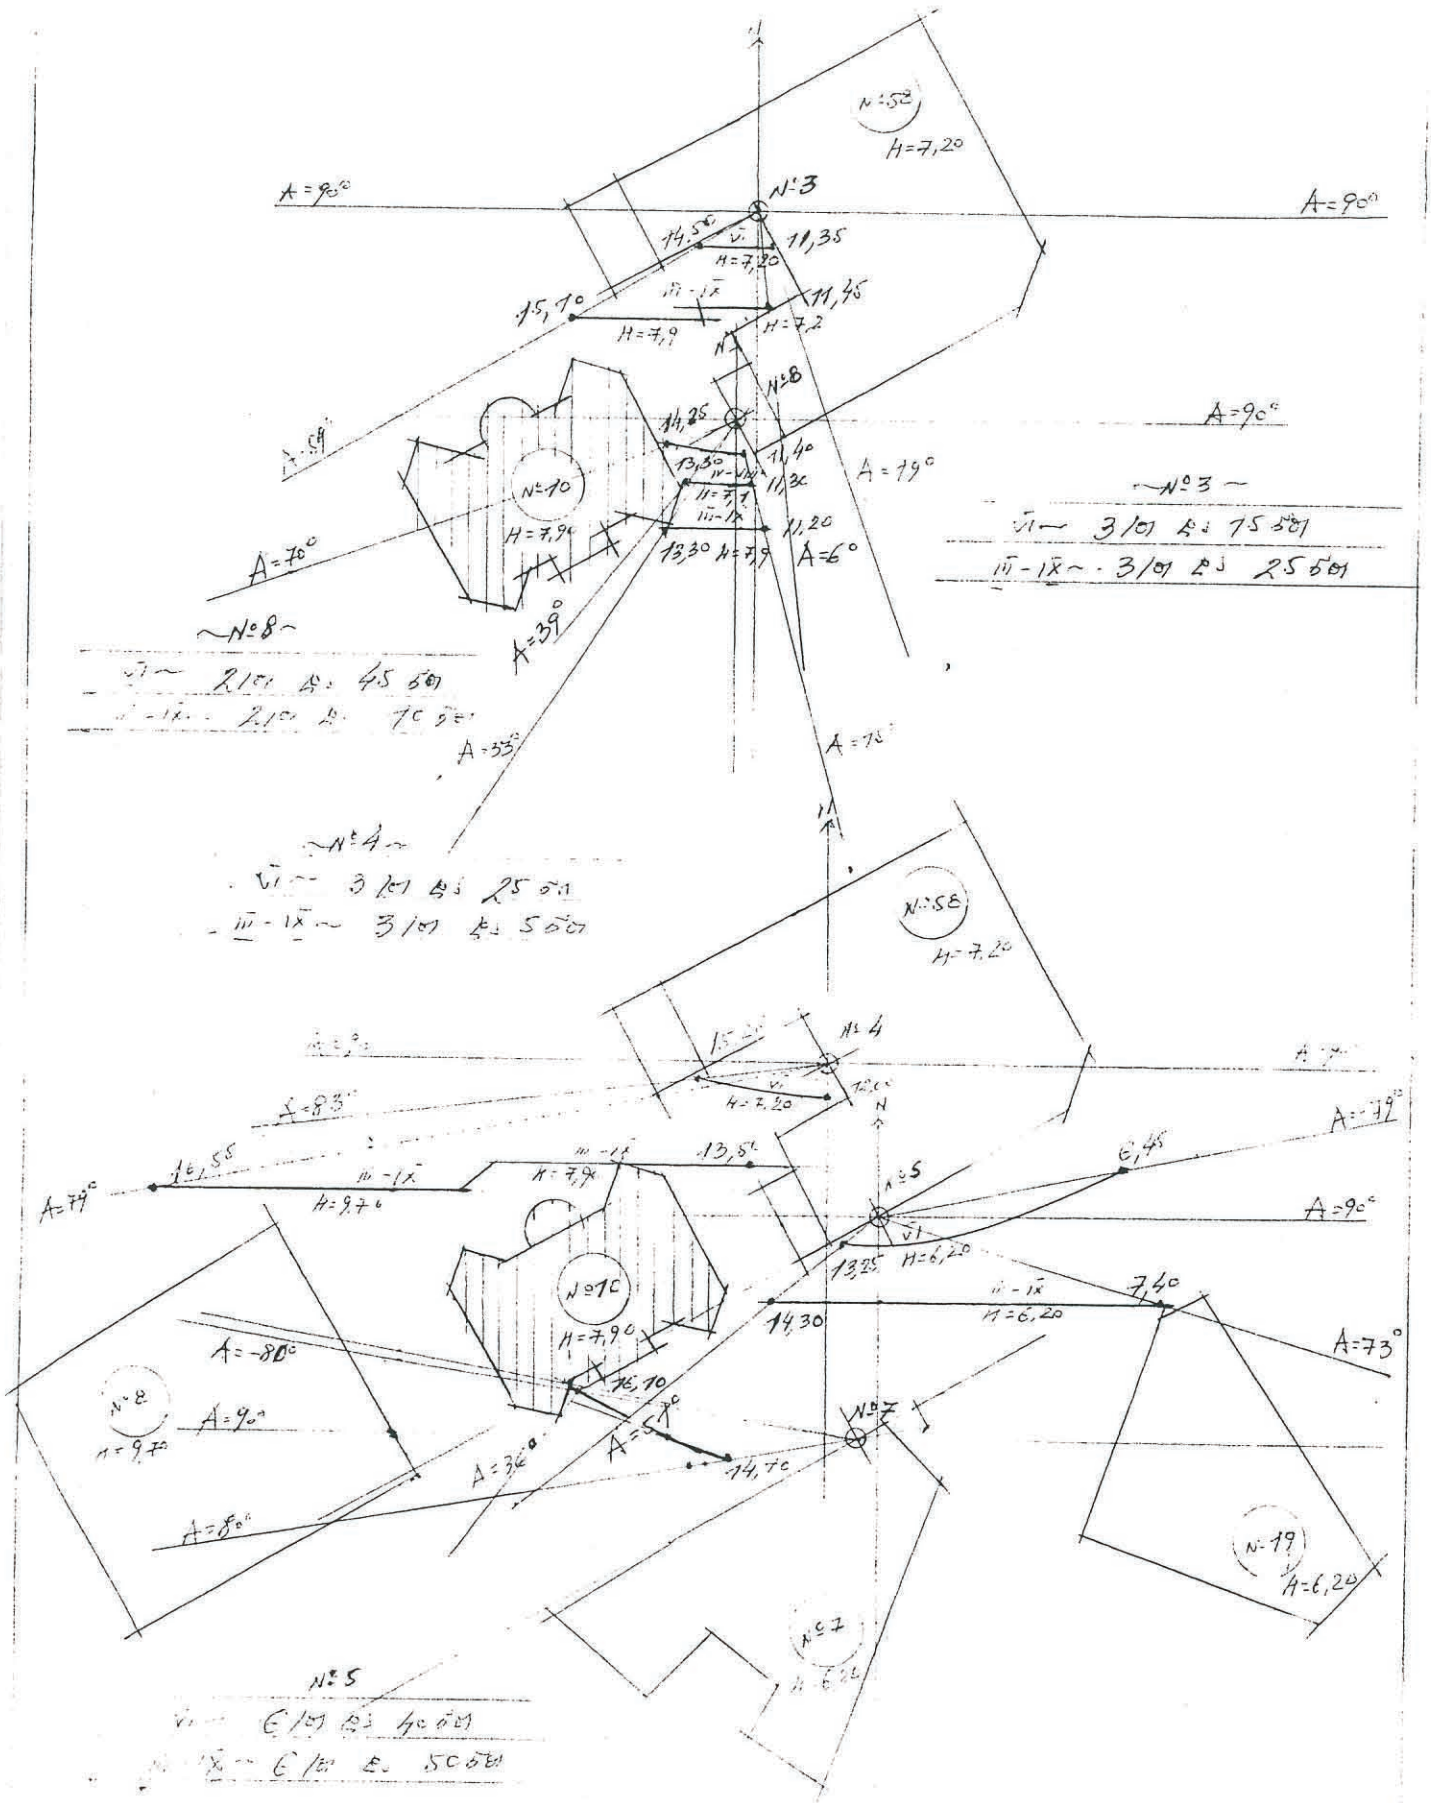

N:3

VI — 3/01 L: 75 cm

III - IX — 3/01 L: 25 cm

N:8

VI — 2/01 L: 45 cm

III - IX — 2/01 L: 70 cm

N:4

VI — 3/01 L: 25 cm

III - IX — 3/01 L: 50 cm

N:5

VI — 6/01 L: 40 cm

III - IX — 6/01 L: 50 cm

Ausschnitt aus Schnitt N:58 des Lageplans M: 1:500.

Schnitt N:4

$$\frac{B}{L} = 2,2; \quad \frac{e}{B} = 0,83; \quad \frac{e}{B} = 0,67, \quad z \approx 1,7 \ (\beta = 0,5)$$

$$\Sigma = 0,07 \cdot 1\,12 = 0,12; \quad q = 0,72; \quad (\varphi = 20°)$$

$$\Sigma_d = \frac{\text{tc}}{0,07}\ 4,1 \cdot 12 = 0,492\ \%$$

$$z_1 = \frac{16,6 \quad 5,0}{15,0 \quad 7,0} = 5,3;$$

$$z_2 = \frac{7,4 \quad 5,0}{15,0 \quad 2,7} = 0,91, \quad \rightarrow R = 0,22 \ (R_0 = 0,32)$$

$$e_b = (0,12 \cdot 0,72 + 0,492 \cdot 0,22) \cdot 1,7 \cdot 0,6 =$$

$$= (0,086 + 0,108) \cdot 1,02 = 0,20\ \%$$

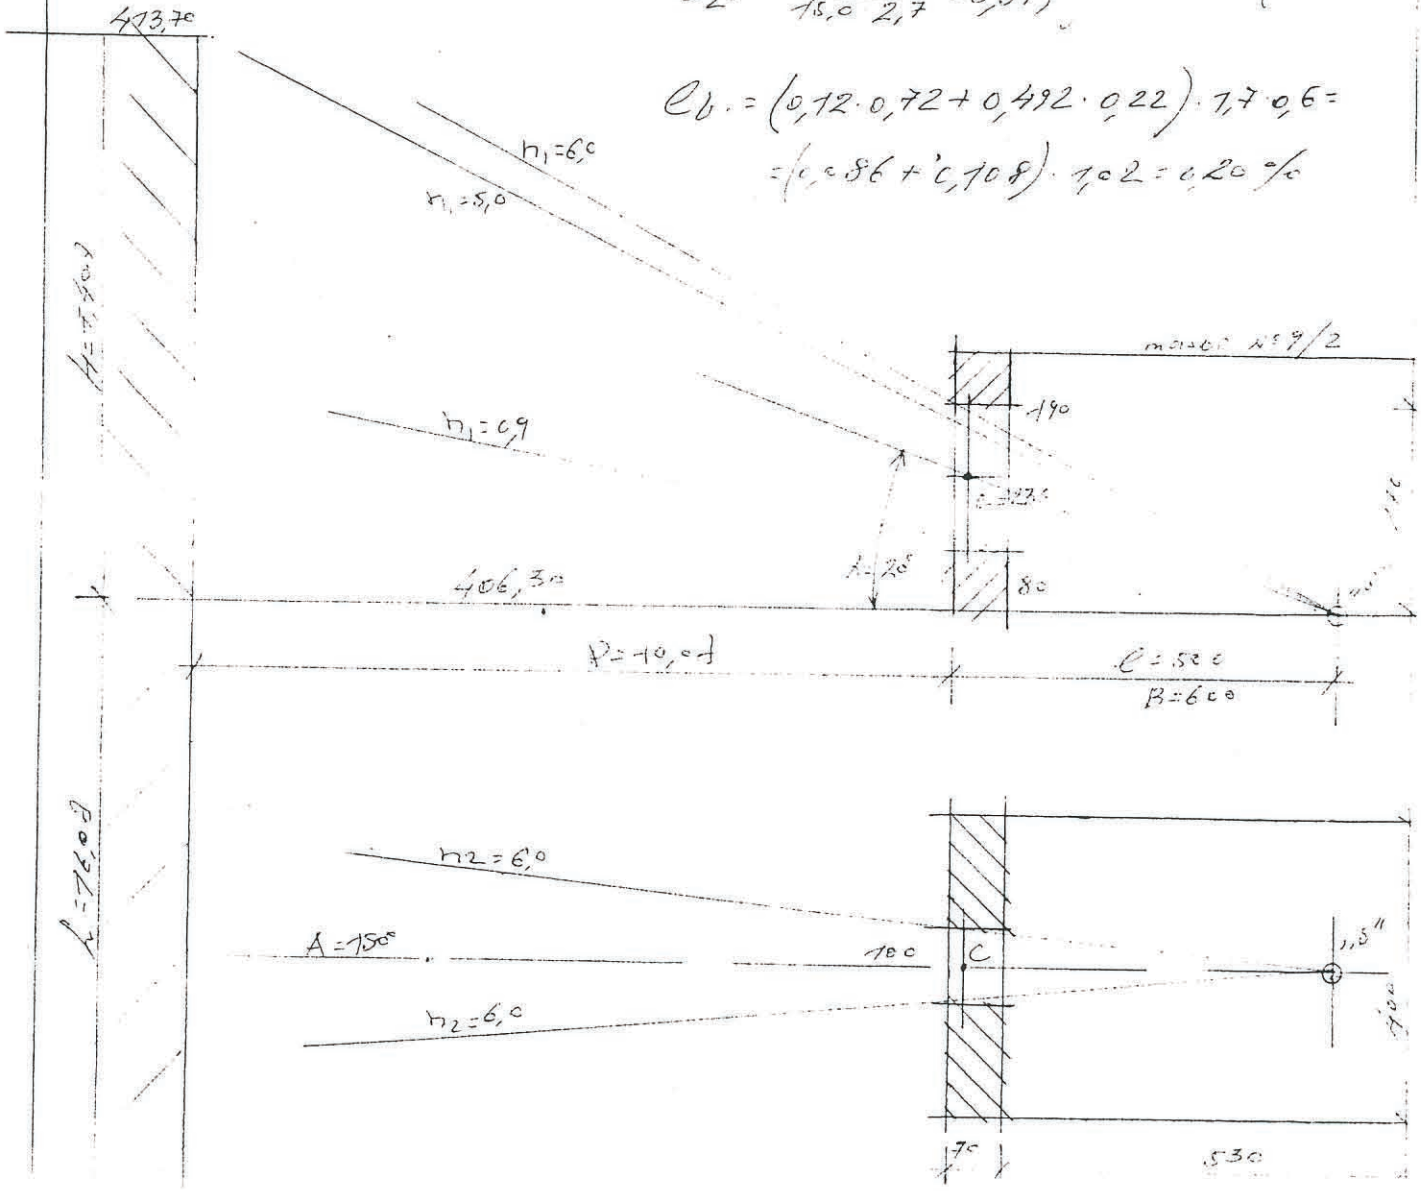

$$- e_{b1} = (0,086 + 0,492 \cdot 0,22) \cdot 1,02 = 0,243 \cdot 1,02 = 0,248\ \%$$

$$e = 0,248 + 10\ \% = 0,27\ \%$$

$$- e_1 = 0,27\ \% > e_b = 0,26\ \%$$

6 2.4.6 ... 56315170 N=60 1.6.02 50730 2.7.700

5U6180 N=5

$A = 60^\circ \sim e_0 = 0{,}28\%$

$$-e_b = (\varepsilon \cdot q + \varepsilon_g \cdot R) \cdot z \cdot \frac{\tau_0}{K_3};$$

$\tau_0 = 0{,}72; \quad K_3 = 1{,}2;$

$\varepsilon = 0{,}01 \cdot 7 \cdot 9 = 0{,}63\% \qquad q = 0{,}96\ (\alpha = 38^\circ)$

$\varepsilon_g = 0{,}01 \cdot 7 \cdot 9 = 0{,}63\%$

$$Z_1 = \frac{12{,}0 \cdot 2{,}7}{10{,}2 \cdot 0{,}9} \approx 3{,}5;$$

$$Z_2 = \frac{8{,}2 \cdot 2{,}7}{10{,}2 \cdot 3{,}2} = 0{,}68;$$

$R = 0{,}21;$

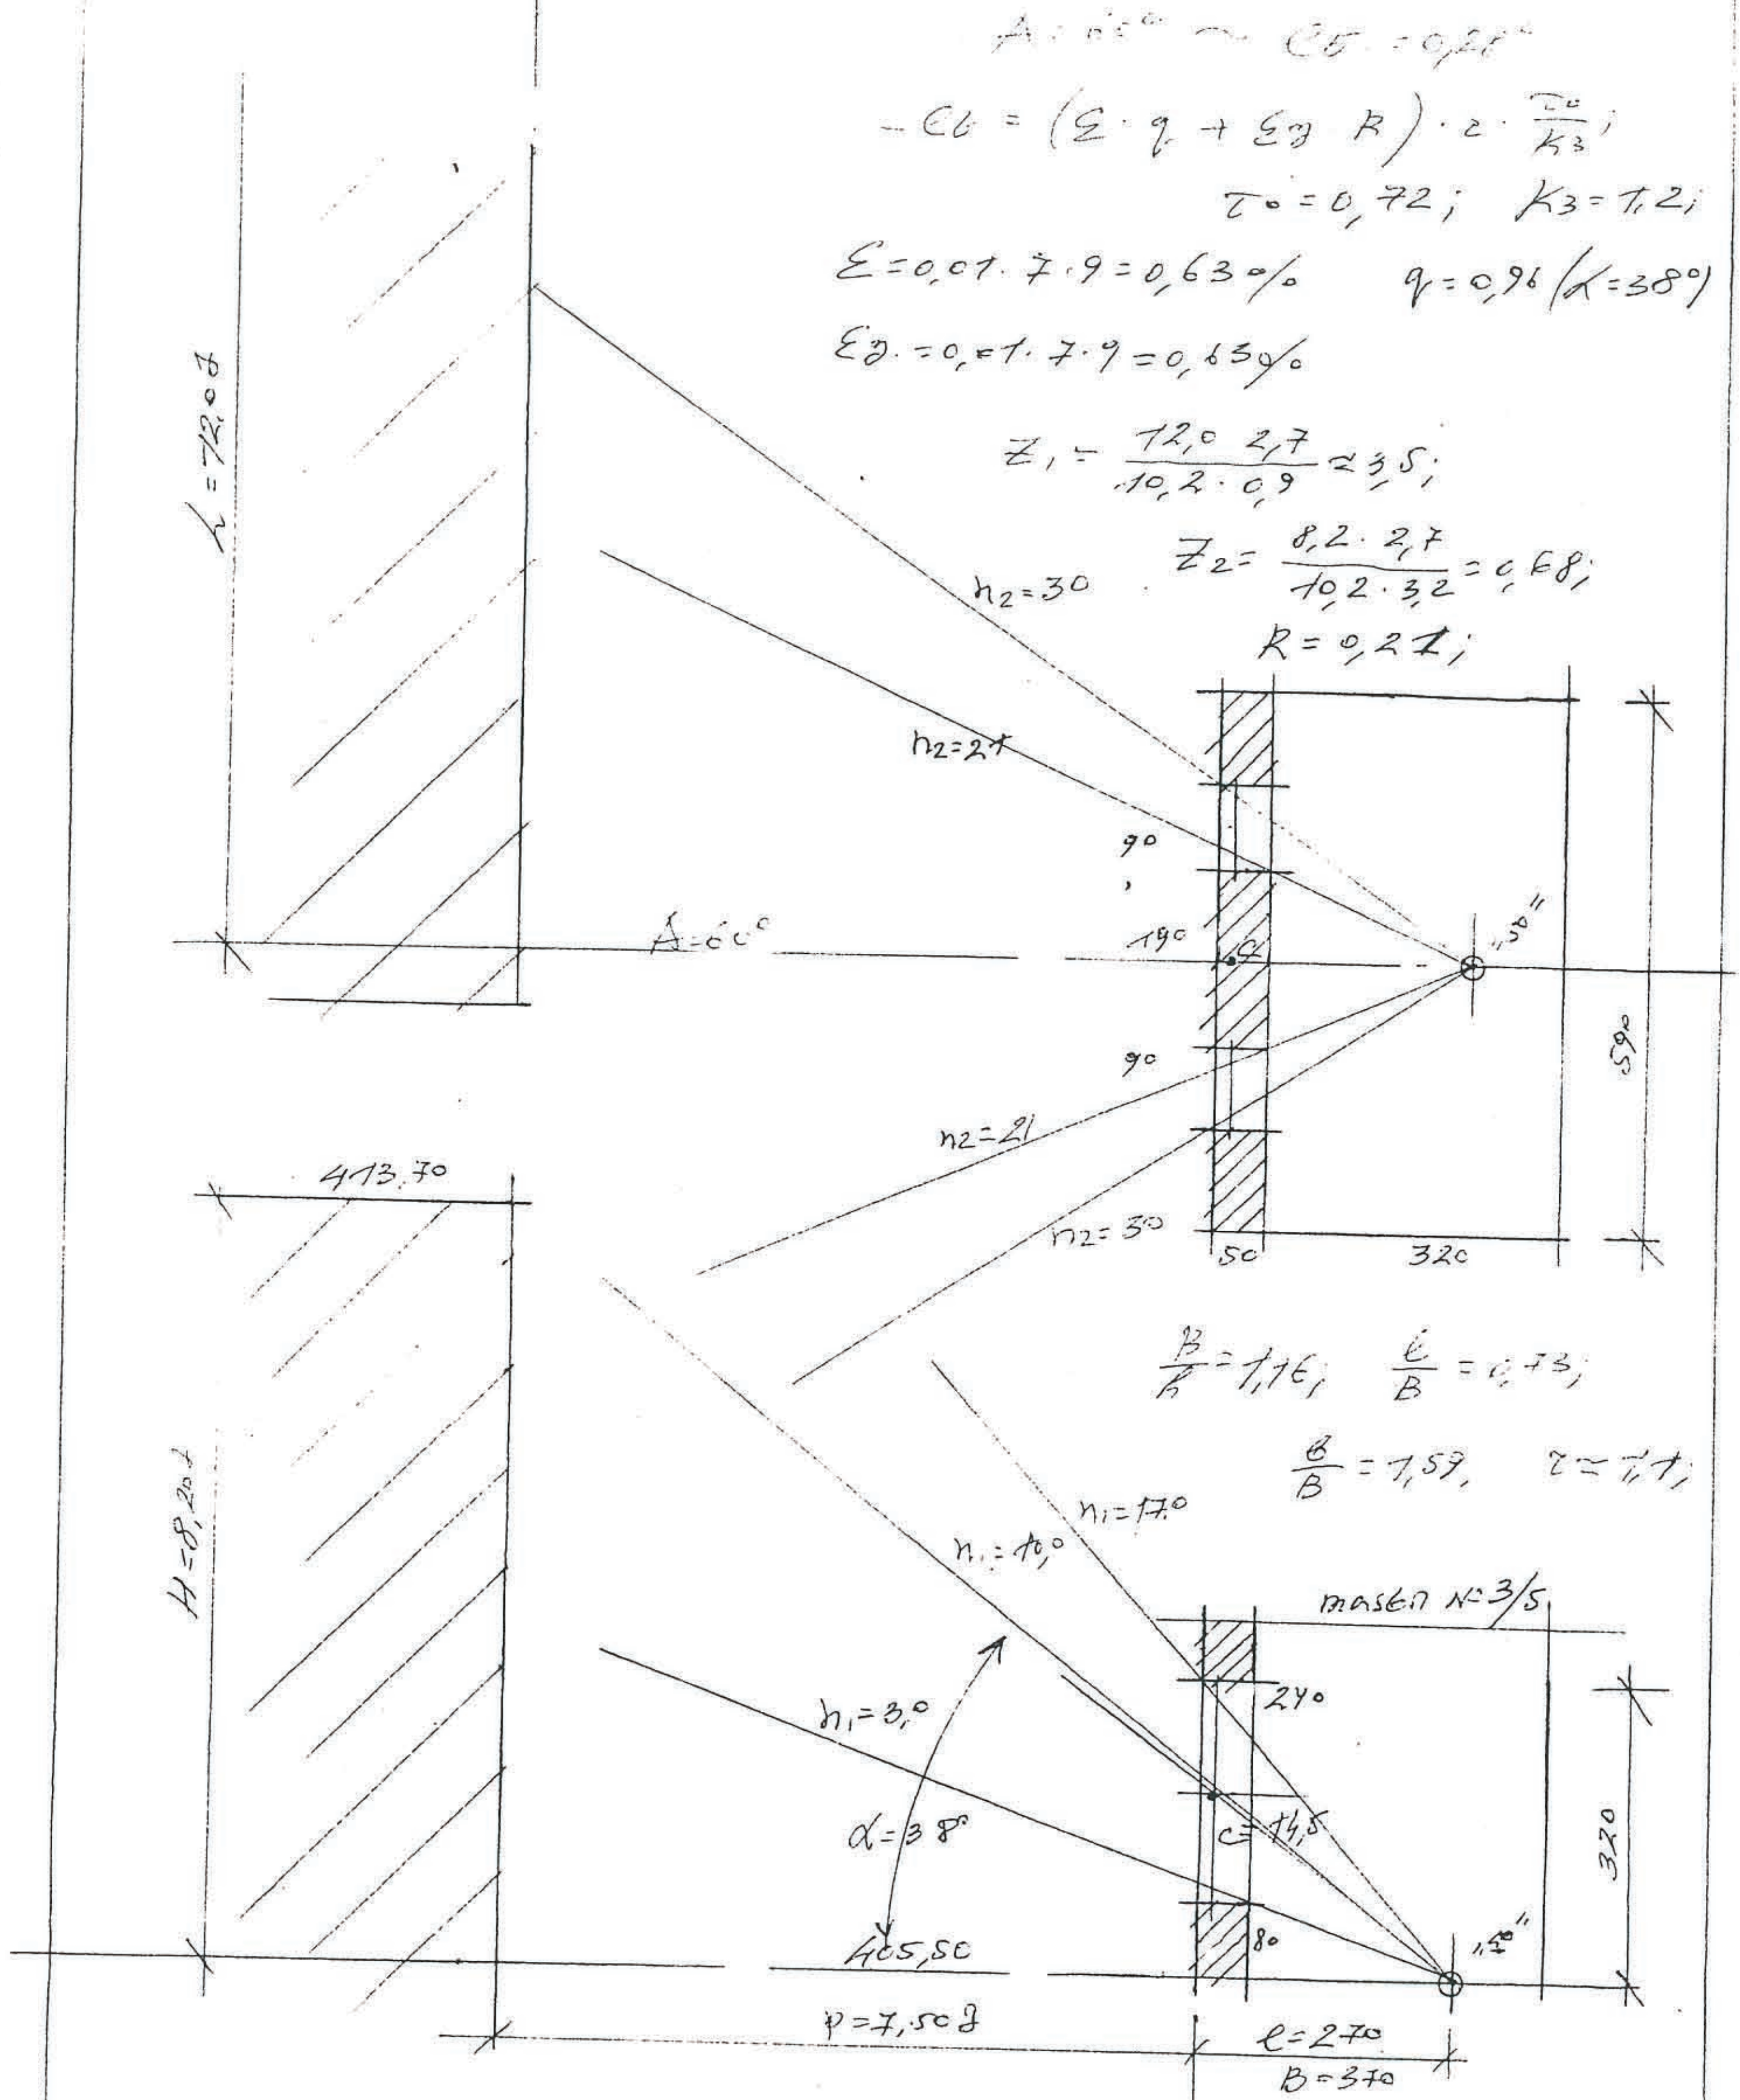

$\frac{B}{h} = 1{,}16; \quad \frac{e}{B} = 0{,}73;$

$\frac{b}{B} = 1{,}59; \quad \tau = 1{,}1;$

$-e_b = (0{,}63 \cdot 0{,}96 + 0{,}63 \cdot 0{,}21) \cdot 1{,}1 \cdot 0{,}6 = 0{,}42 \cdot 0{,}66 = 0{,}28\% +$
$+ 10\% = 0{,}37\%$

$-e_b = 0{,}37\% > e_0 = 0{,}28\%$

ამ [illegible]

[illegible]

$\varepsilon_1 = 2{,}4$ ‰ $\quad -\varepsilon_6 = 0{,}28$ ‰

$-\varepsilon_d = \varepsilon_1 \cdot K \cdot \frac{E_d}{E_1}$;

$\varepsilon_{1,} = 0{,}07 \cdot 11 \cdot 2{,}6 = 2{,}86$ ‰

$\frac{B}{h} = 1{,}02$; $\quad \frac{l}{B} = 0{,}6$; $\quad \frac{b}{B} = 1{,}2$;

$z \approx 1{,}1$;

$z_0 = 0{,}72$;

$K_3 = 1{,}2$;

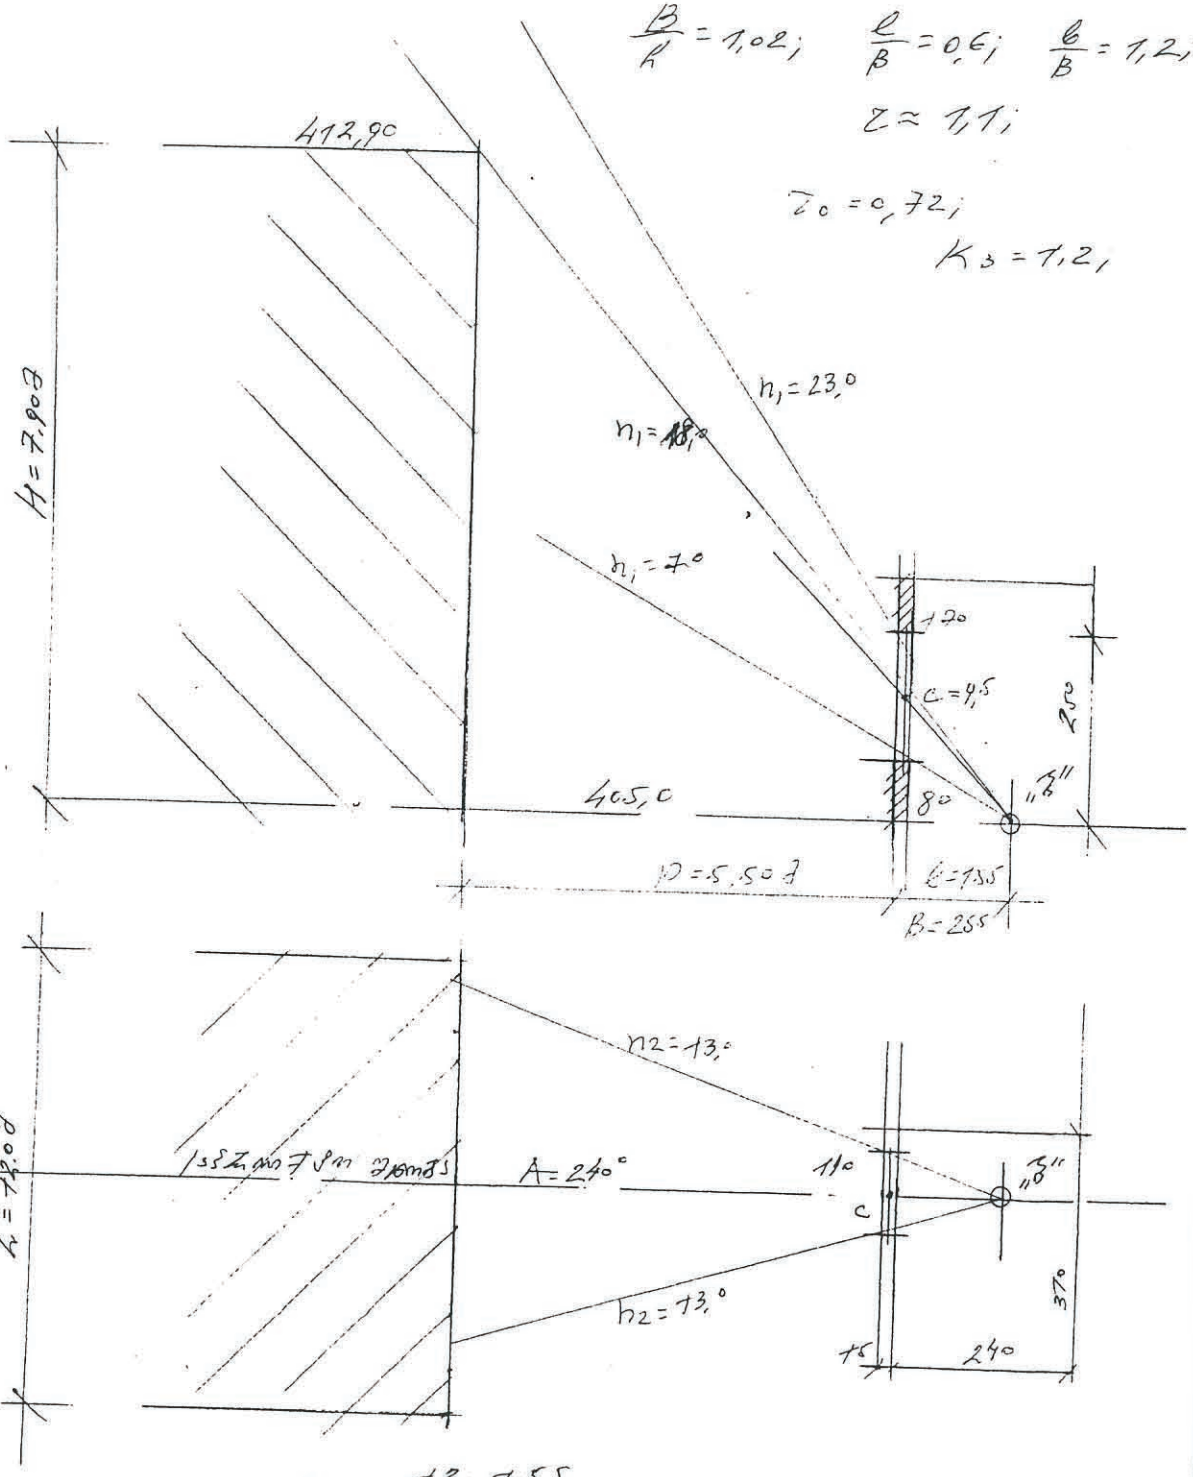

$z_1 = \frac{12 \cdot 1{,}55}{7{,}05 \cdot 1{,}1} = 2{,}4$;

$z_2 = \frac{7{,}9 \cdot 1{,}55}{7{,}05 \cdot 2{,}5} = 0{,}7$;

$K = 0{,}22$;

$-\varepsilon_d = 2{,}4 \cdot 0{,}22 \cdot 1{,}1 \cdot 0{,}6 = 0{,}41$ ‰

$-\varepsilon_d = 0{,}41$ ‰ $> \varepsilon_6 = 0{,}28$ ‰