ფოტომონტაჟი

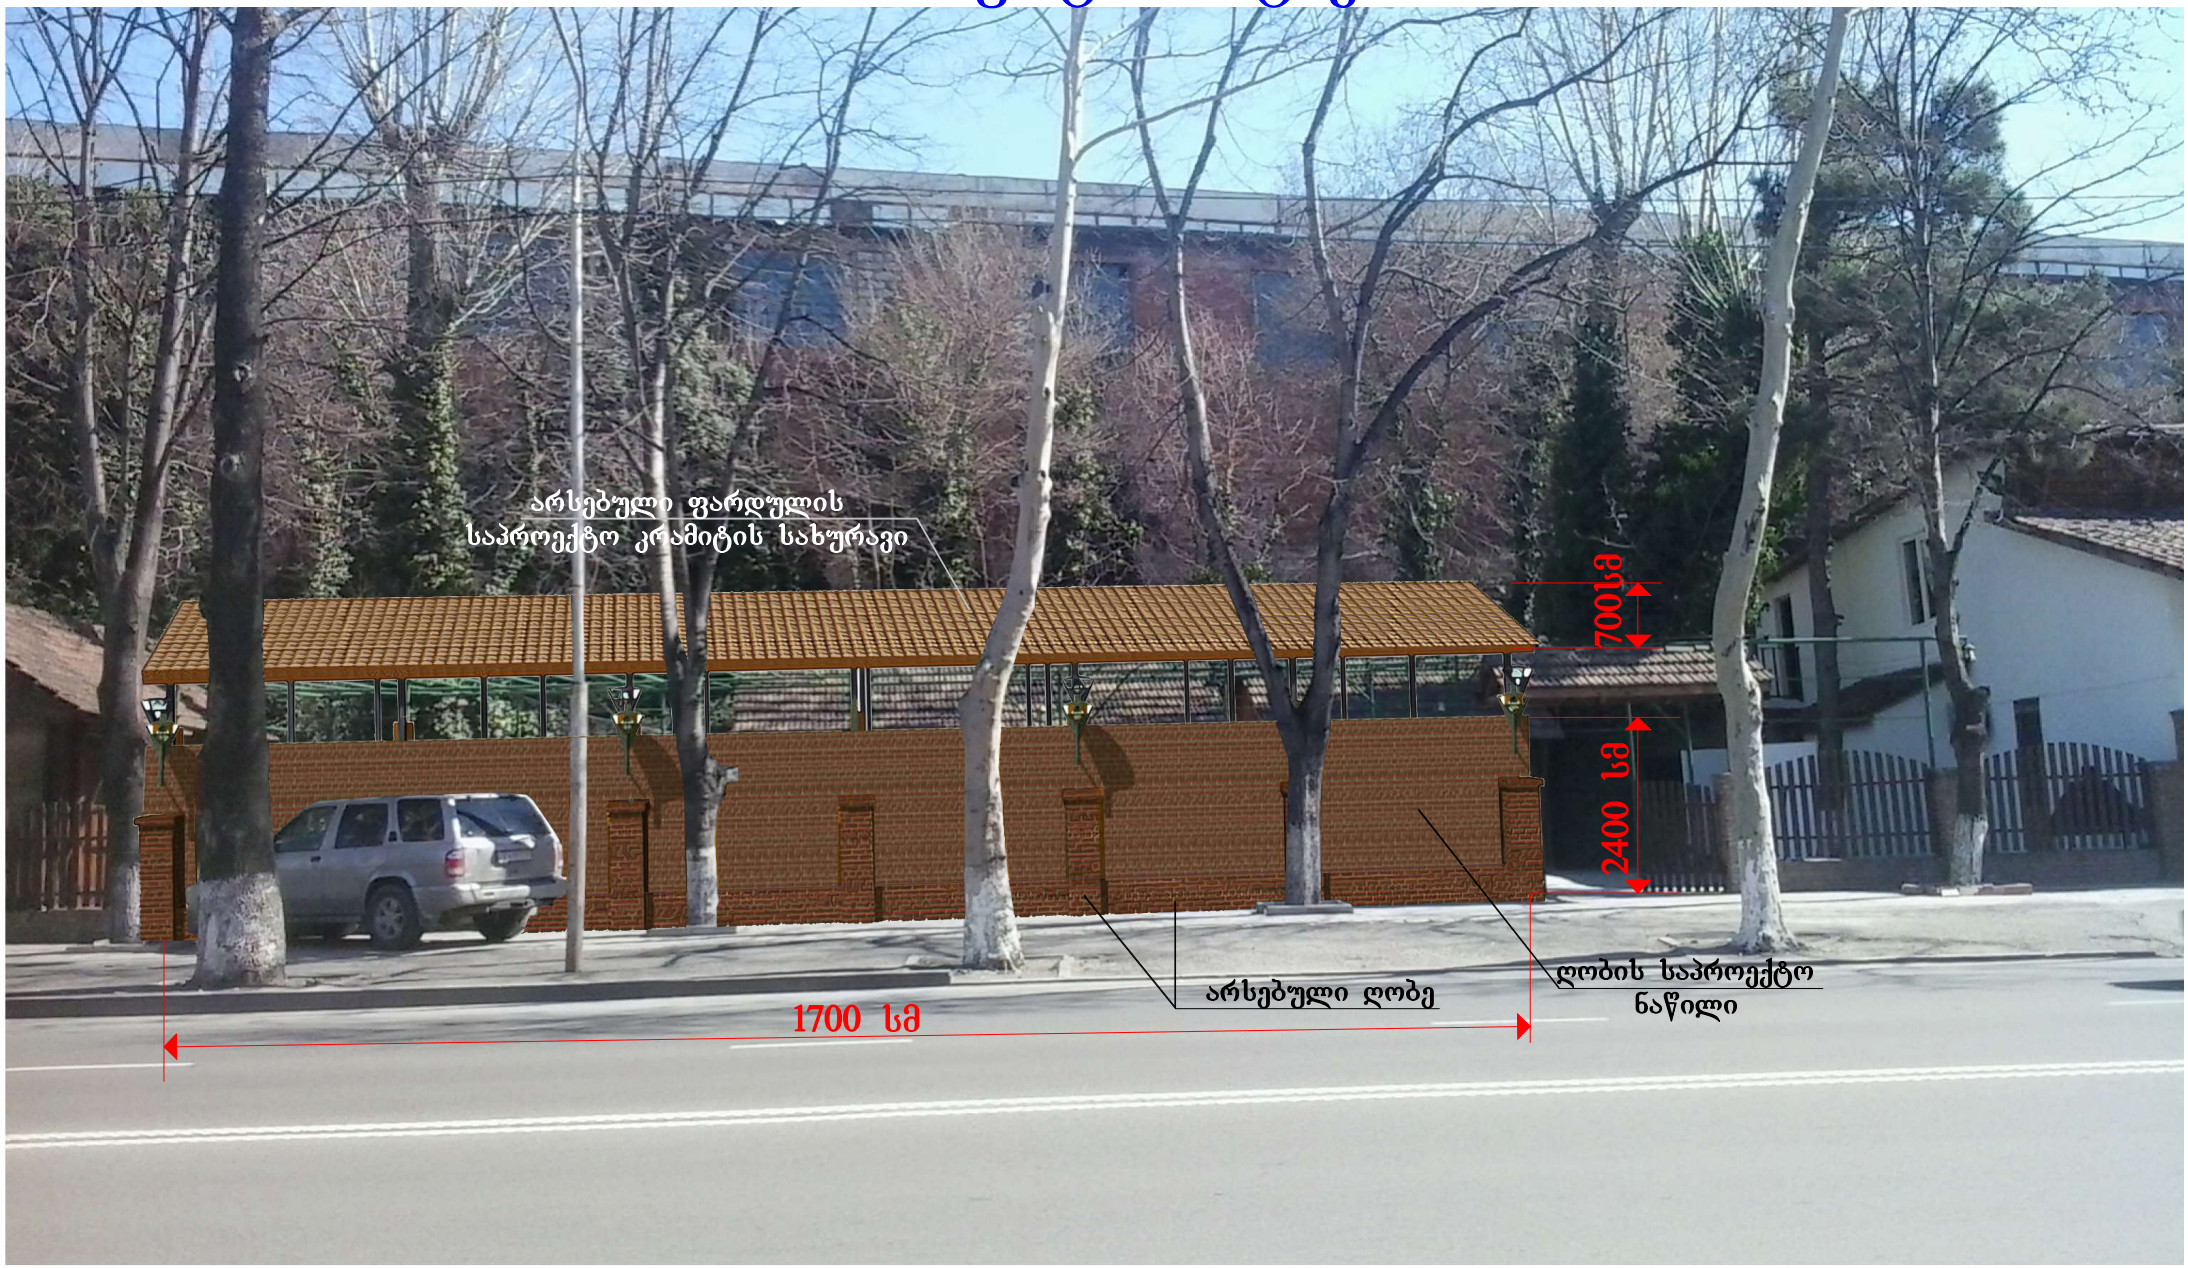


არსებული ლითონის ფარდულის
საპროექტო კრამიტის სახურავი
არსებული ლითონის
ფარდული
700 სმ
ღობის საპროექტო
ნაწილი
2400 სმ
1700 სმ
არსებული ღობე