ც ნ ო ბ ა

დამკვეთი: ომარ ჯანჯღავა შ.პ.ს. ,,PEK”

საფუძველი: 12/13330753-16 26.11.2013წ.

მისამართი: ღვინის აღმართისა და დუტუ მეგრელი ქუჩების გადაკვეთაზე, რიყის ტერიტორია

საკ.კოდი: 01.17.01.090.030

პროექტის შეთანხმების და მშენებლობის ნებართვის გაცემის შესახებ ბრძანება – AR186015 13.11.2012წ. №401308

ფუნქციური დანიშნულება: რესტორანი III კლასი

ობიექტის ადგილზე შემოწმებით (24.04.2014) დადგინდა:

,,11-1” ფასადზე შეცვლილია ტექნიკურ შახტაზე მოწყობილი გასაღები ცხაურების ადგილმდებარეობა და შემცირებულია რაოდენობა. შეცვლილია კიბის კონფიგურაცია. +9.15 ნიშნულზე შეცვლილია ტერასის გადახურვის კონფიგურაცია, კაპიტალურ მოჯირებზე დამატებულია მინის მოჯირები.


±0.00 ნიშნულზე ვ[1]-ე* მონაკვეთში 8-8 ღერძთან მოწყობილია თაბაშირ-მუყაოს კედლები, რითაც გაზრდილია შენობის გაბარიტი. 11-11 ღერძთან ვ[1]-ე* მონაკვეთში მოწყობილია სინათლის ორმო, მასში დამატებულია ლითონის კიბე და გადახურულია ცხაურით. +3.45 ნიშნულზე შეცვლილი ტექნიკური სათავსოს კონფიგურაცია და გაზრდილია გაბარიტი. 8-9 და ვ[1]-ე* მონაკვეთებს შორის შეცვლილია კიბის კონფიგურაცია.

სინათლის ორმოს ნაწილი, და ასევე საყრდენი კედლის ნაწილი გადადის მისსავე საკუთრებაში არსებულ №01.17.01.090.033 და № 01.17.01.090.038 მიწის ნაკვეთებში.

შეცვლილია საპროექტო მიწის ნაკვეთის საკადასტრო კოდი: ნაცვლად 01.17.01.090.030 რეგისტრირებულია 01.17.01.090.043.

ბ. პაკელიანი

გ. ბაღაშვილი

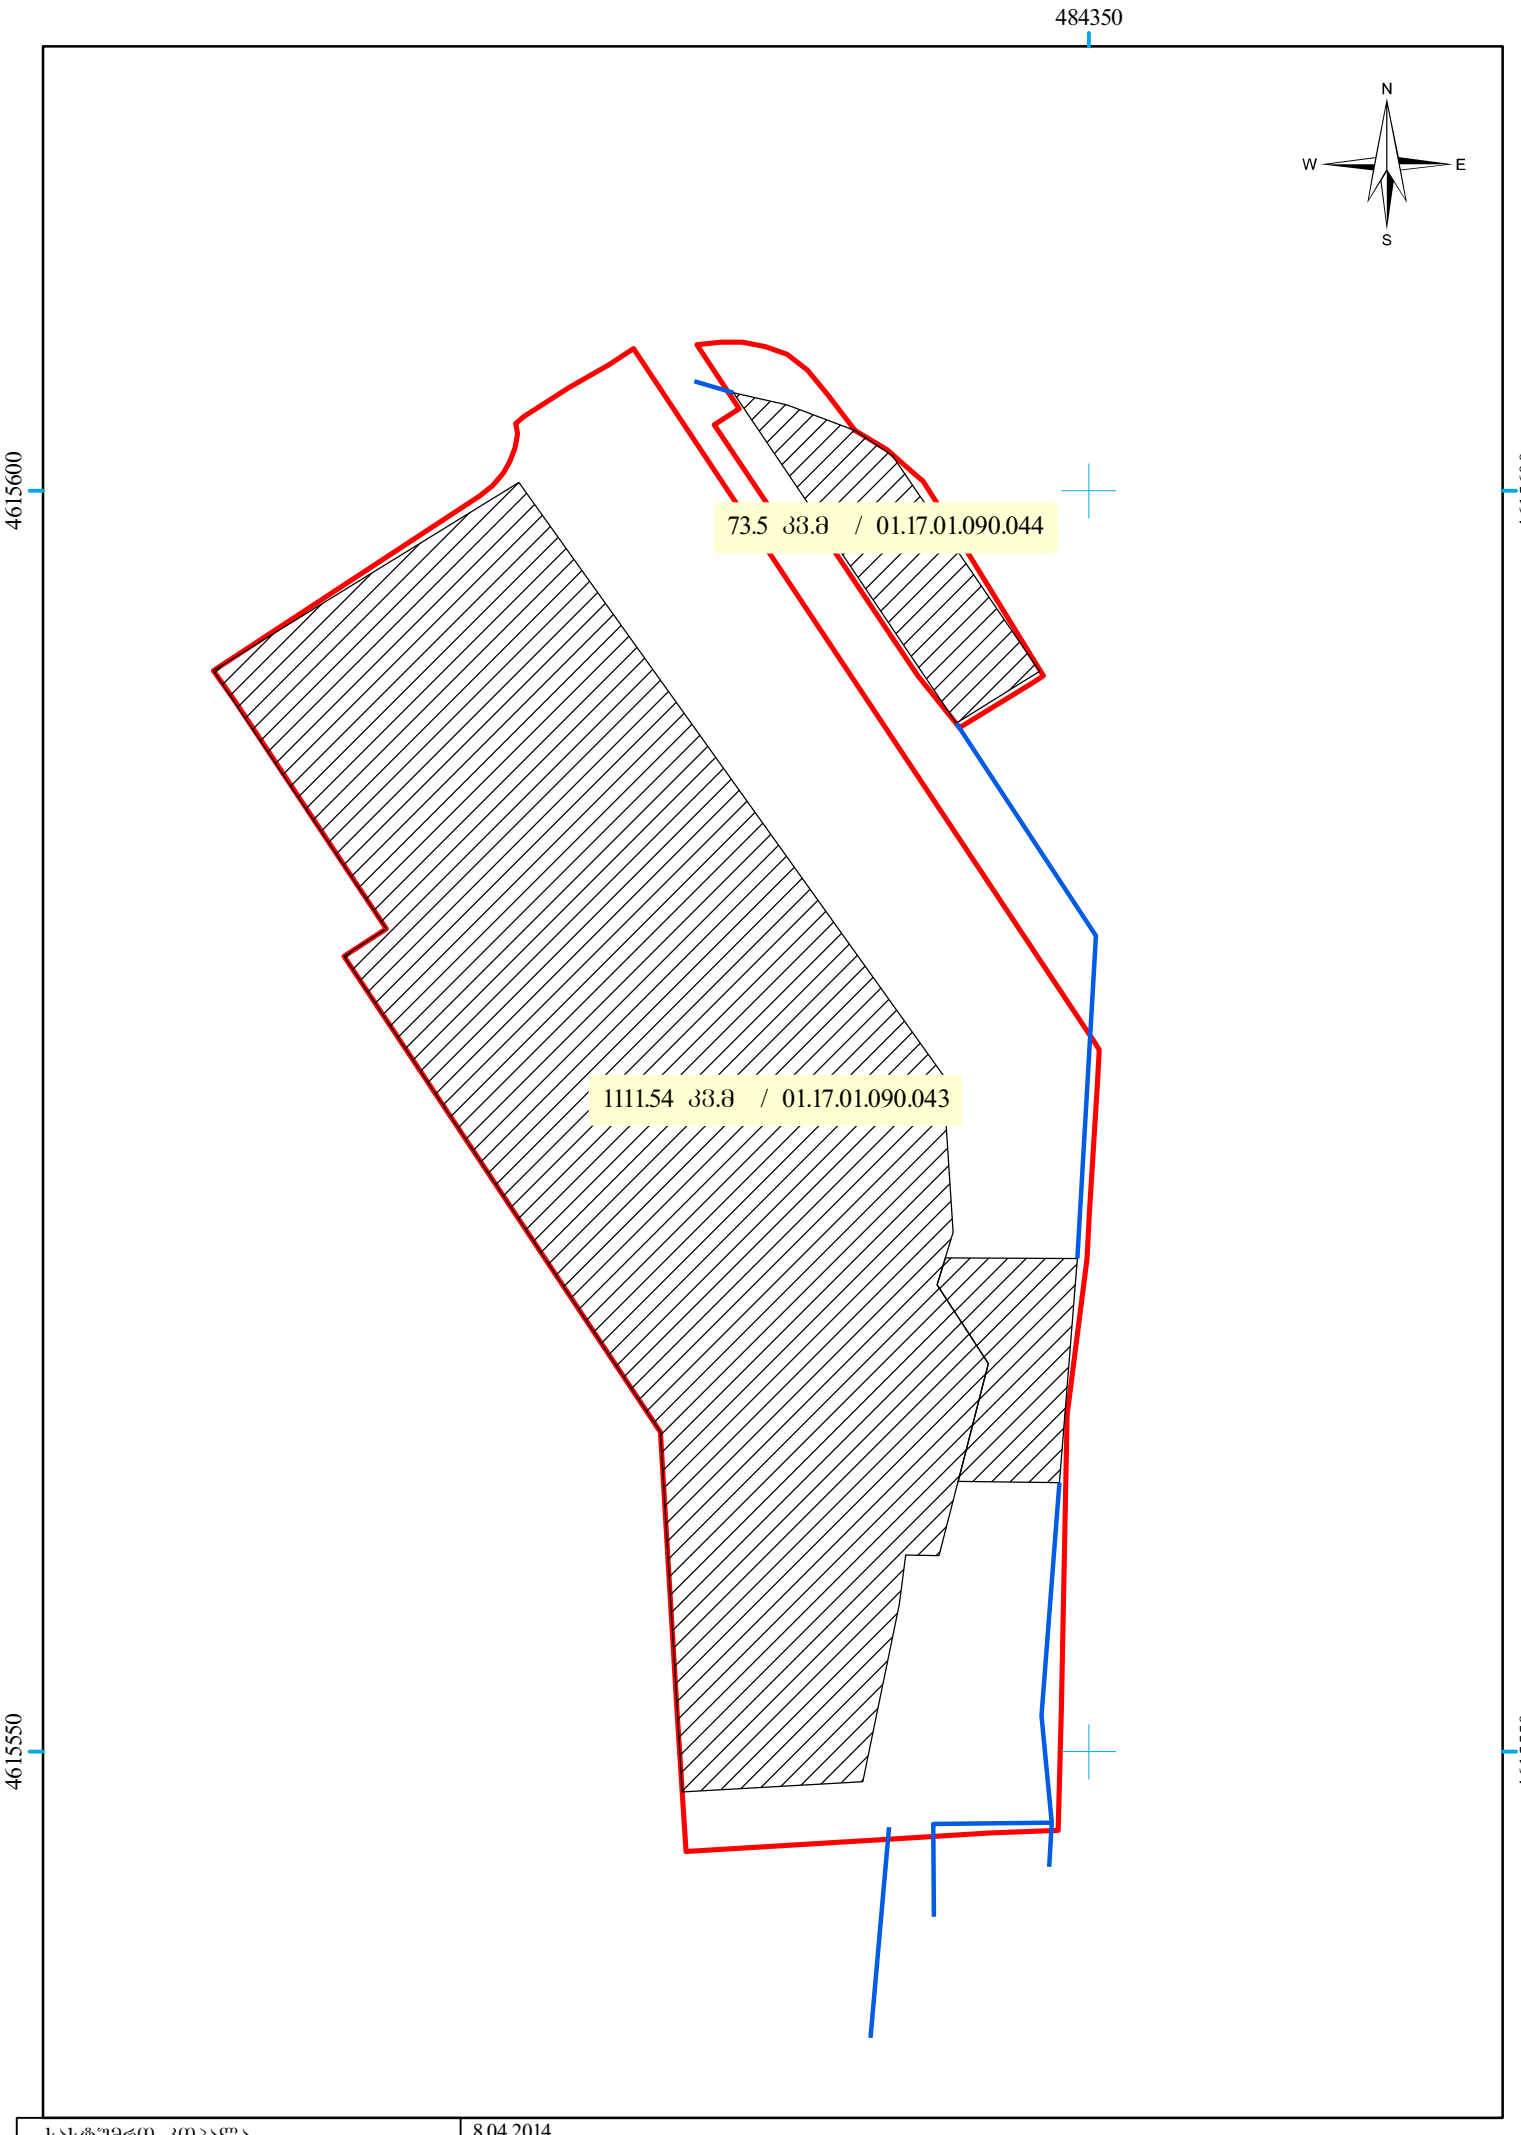

სასტუმრო კომპალა	8.04.2014
მისამართი: ქ. თბილისი, ღვინის აბმართის და ღუტუ მებრელის ქ. კვეთა ნაკვეთი №581	მასშტაბი: 1:300