# განაშენიანების რეგულირების კორექტირებული პროექტი ქინძმარაულის მე-2 შესახვევი №8-ში



ქ,თბილისში, ქინძმარაულის მე-2 შესახვევი #8

ნაკვეთის განაშენიანების რეგულირების პროექტის კორექტირება

/განმარტებითი ბარათი/

მრავალბინიანი საცხოვრებელი კომპლექსის მშენებლობისათვის გამოყოფილი მიწის ნაკვეთი მდებარეობს 7753 მ$^2$ ფართობზე, რომელიც ხასიათდება მცირე ქანობიანი რელიეფით - 411,90 მ – 410,16 მ. ტერიტორიაზე განთავსებულია სამი A,B და C კორპუსები. თითოეული კორპუსის ± 0,00 ნიშნული განსხვავებულია რელიეფიდან გამომდინარე და არის A=411,50, B=411,80 და C=413,10. კომპლექსის მიწისქვეშა ტერიტორია ნაწილობრივ ათვისებულია ავტოფარეხით. საპროექტო ტერიტორიაზე გამწვანების ფართობი აჭარბებს მინიმალურ ნორმატიულ მოთხოვნებს. აქვე გათვალისწინებული იქნება ბავშვთა სათამაშო და სპორტული მოედანი, დასასვენებელი ზონებიც.

2008 წლის შეთანხმებულ განაშენიანების რეგულირების გეგმის პროექტში შევიტანეთ მცირე ცვლილება, კერძოდ: სექტორ-1 -ში დიდი მოცულობის შენობის ნაცვლად ჩავსვით ნაკლები მოცულობის და ნაკლები სართულიანობის (8 სართული) მრავალბინიანი საცხოვრებელი სახლი. სიმაღლის განმსაზღვრელი სხივის შედეგად შენობის სიმაღლე ჯდება მიღებულ პარამეტრებში. კ1 და კ2 კოეფიციენტები მცირდება.

# zonebis teritoriebze ganaSenianebis farTisa da ganaSenianebis intensiurobis maCvenebl ebi.

## ganaSenianebis koeficienti k-1

| seqtori-1 | | |
|---|---|---|
| ganaSenianebis farTi | 745.9 m$^2$ | k-1=0.2 |
| teritoriis farTi | 3610.0 m$^2$ | |

| seqtori-2 | | |
|---|---|---|
| ganaSenianebis farTi | 665.0 m$^2$ | k-1=0.36 |
| teritoriis farTi | 1842.3 m$^2$ | |

| seqtori-3 | | |
|---|---|---|
| ganaSenianebis farTi | 971.3 m$^2$ | k-1=0.42 |
| teritoriis farTi | 2300.0 m$^2$ | |

| sap. ter. gamijvnis gareSe | | |
|---|---|---|
| ganaSenianebis farTi | 2382.2 m$^2$ | k-1=0.3 |
| teritoriis farTi | 7753.0 m$^2$ | |


## ganaSenianebis intensiurobis koeficienti k-2

| seqtori-1 | | |
|---|---|---|
| farTi gare konturSi | 5616.6 m$^2$ | k-2=1.6 |
| teritoriis farTi | 3610.0 m$^2$ | |

| seqtori-1 | | |
|---|---|---|
| farTi gare konturSi | 4786.6 m$^2$ | k-2=2.6 |
| teritoriis farTi | 1842.3 m$^2$ | |

| seqtori-3 | | |
|---|---|---|
| farTi gare konturSi | 5968.7 m$^2$ | k-2=2.6 |
| teritoriis farTi | 2300.0 m$^2$ | |


| sap. ter. gamijvnis gareSe | | |
|---|---|---|
| farTi gare konturSi | 16371.9m$^2$ | k-2=2.1 |
| teritoriis farTi | 7753.0 m$^2$ | |

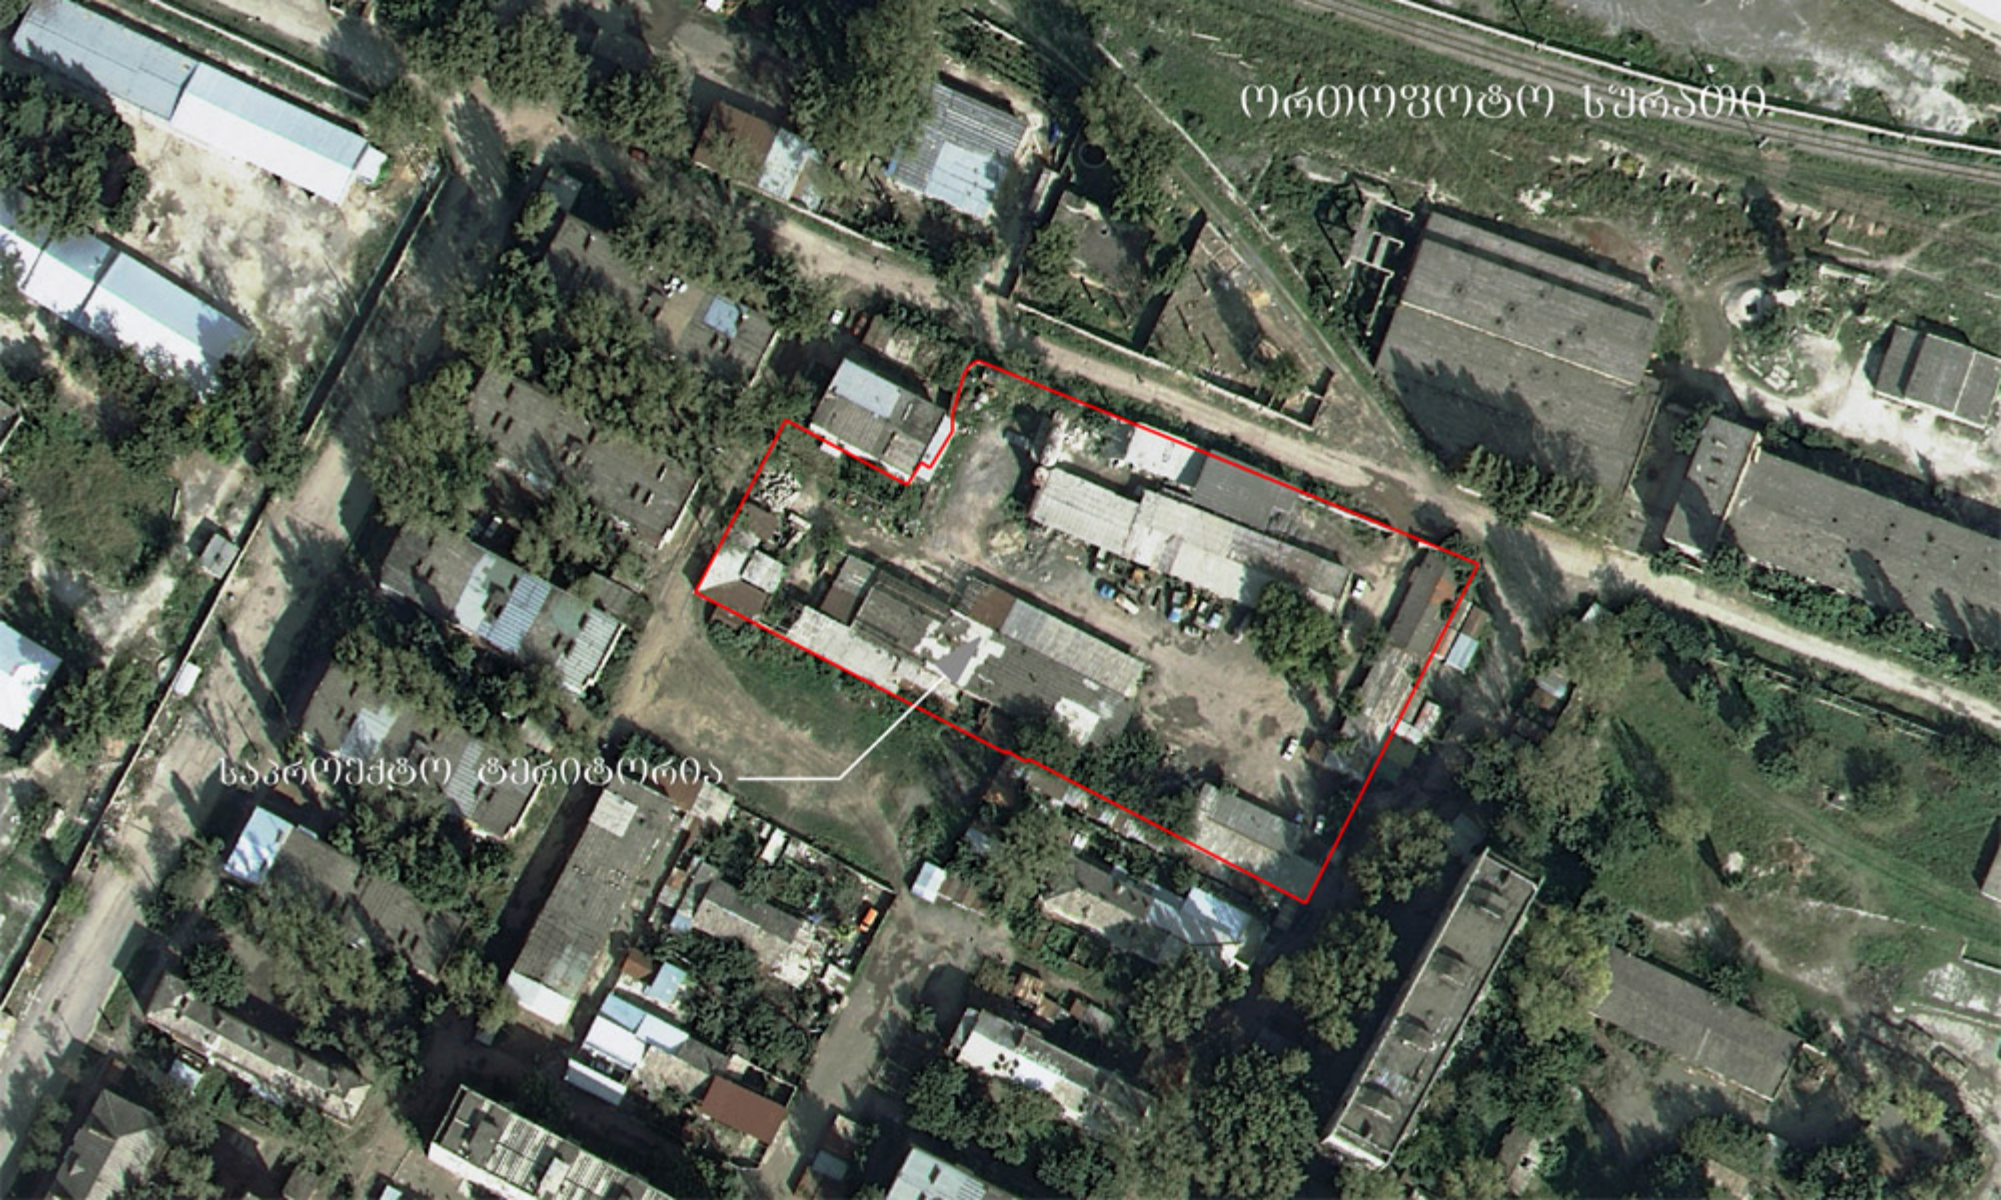
ორთოფოტო სქრაპი
პროექტის ტერიტორია

situaciuri gegma m 1:1000

saproeqto teritoria



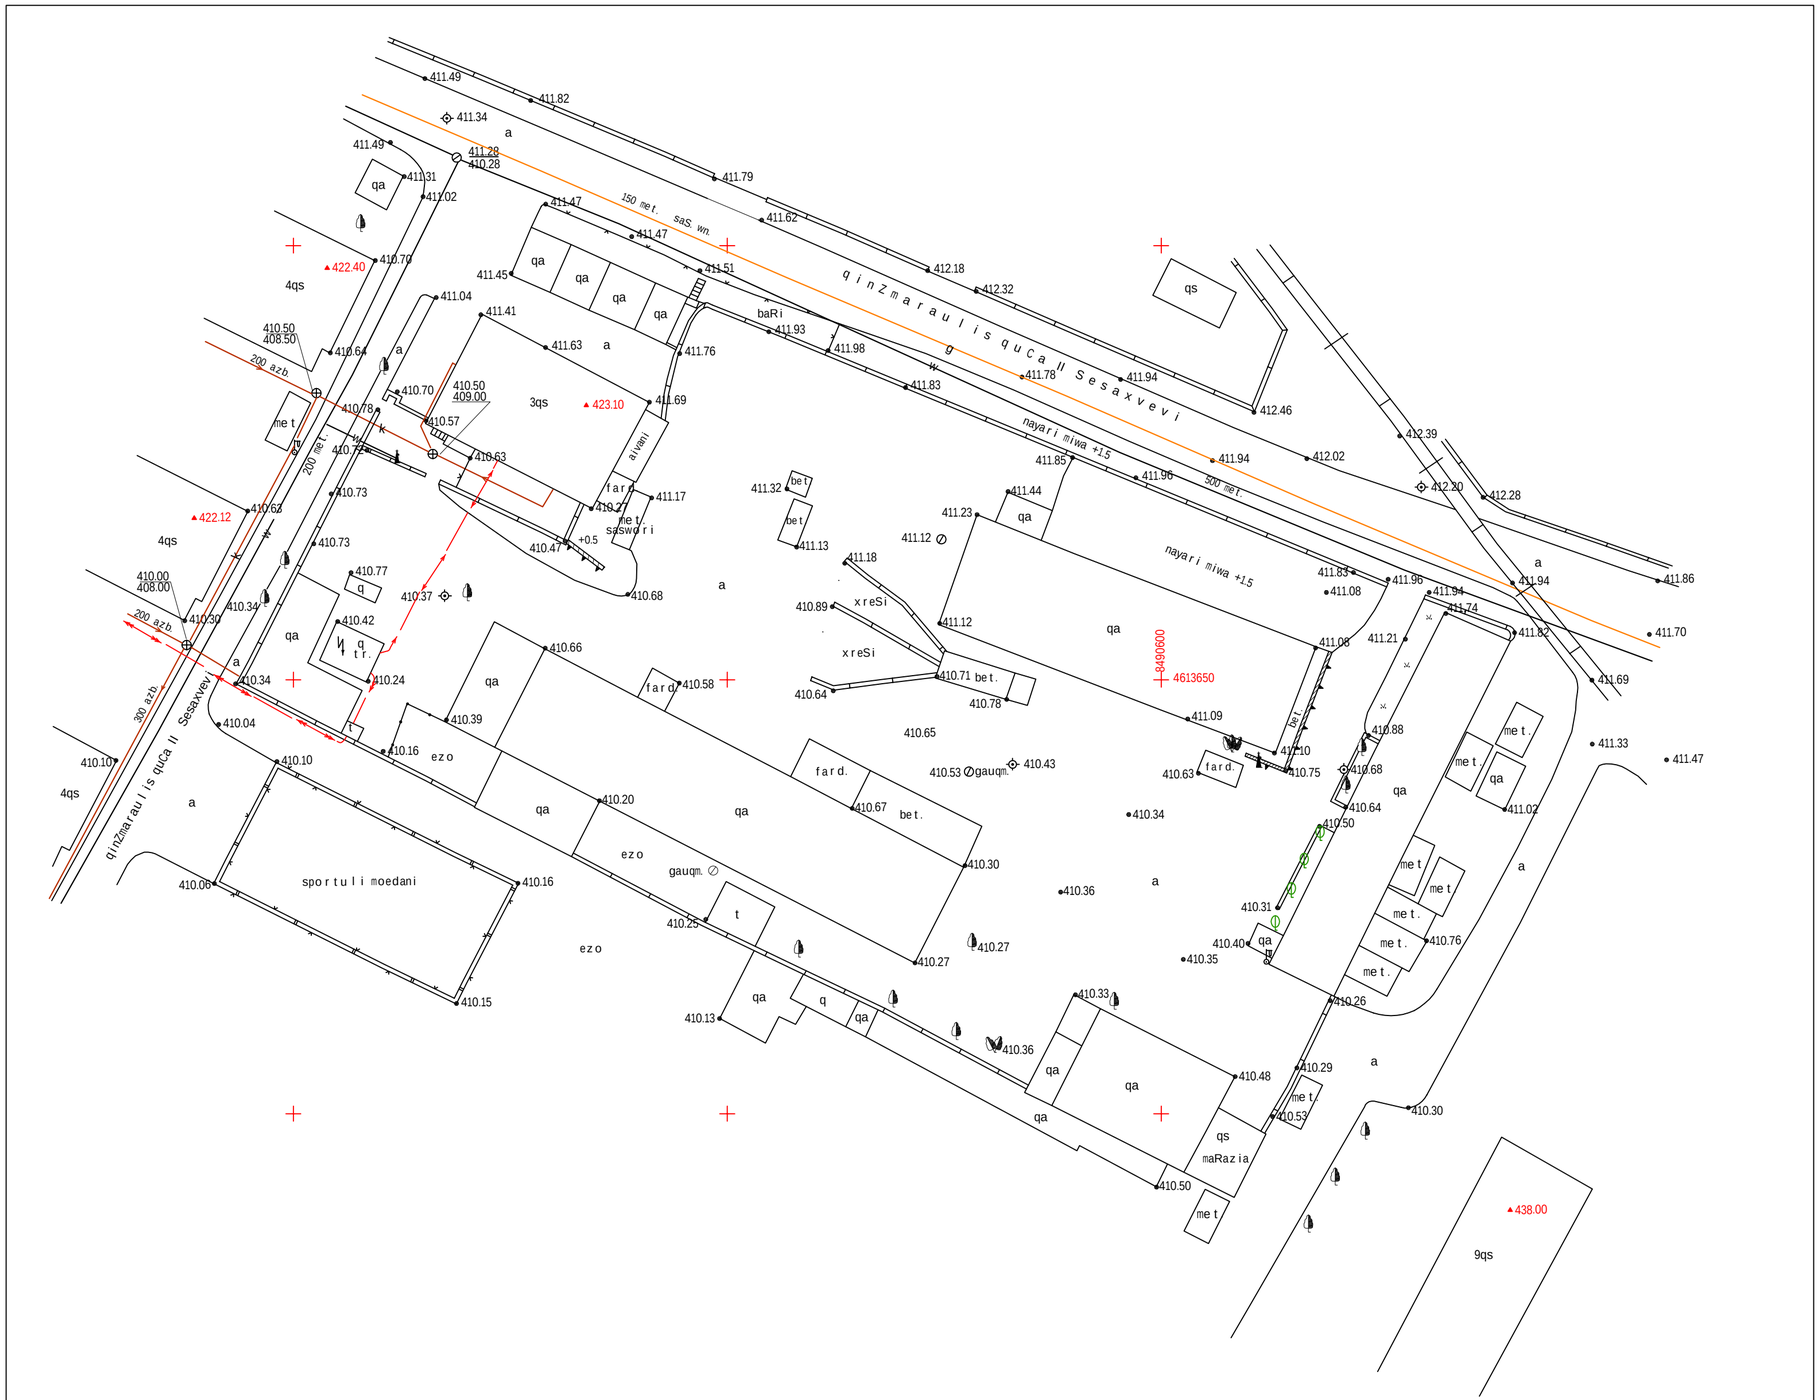


## pirobiTi aRniSvnebi

| | |
|---|---|
| qs | sacx. saxli |
| qa | arasacx. saxli |
| | farduli |
| mSen. | mSenebare |
| | satransformatoro jixuri |
| | gare ganaTeba |
| | xeebi |
| | xis Robe |
| | Robe |
| | qvis kedeli |
| | kedeli |
| UTM– | (saerTaSoriso) sistemis koord. |
| | adgilobrivi sistemis samuSao koord. |
| w | wyalgayvaniloba |
| g | gazi |
| k | kanalizacia |
| k | kavSirgabmuloba |
| | elqselebi |
| Tg | gaTboba |

| | | | | | | |
|---|---|---|---|---|---|---|
| ss `saqqalaqmSenproeqti~ | | | q. Tbilisi, qinZmarauli s quCis II Sesaxvevi | | | dakveTa 1 146/2008 |
| ilaviavaZis pr. 74. | tel: (99532)22 69 58 FAX (99532) 225958 | | | | | 05. 2008 |
| direqtori | | p. mirianaSvili | t o p o g e g m a | | | |
| ganyx. ufrosi | | s. siraZe | | | | |
| topografi | | i. cercvaZe | stadia | furceli | furcleb i | masStabi |
| daamuSava | | q. saluqvaZe | | | | 1:500 |






















# sa t ranspo r t o sqema m 1:500

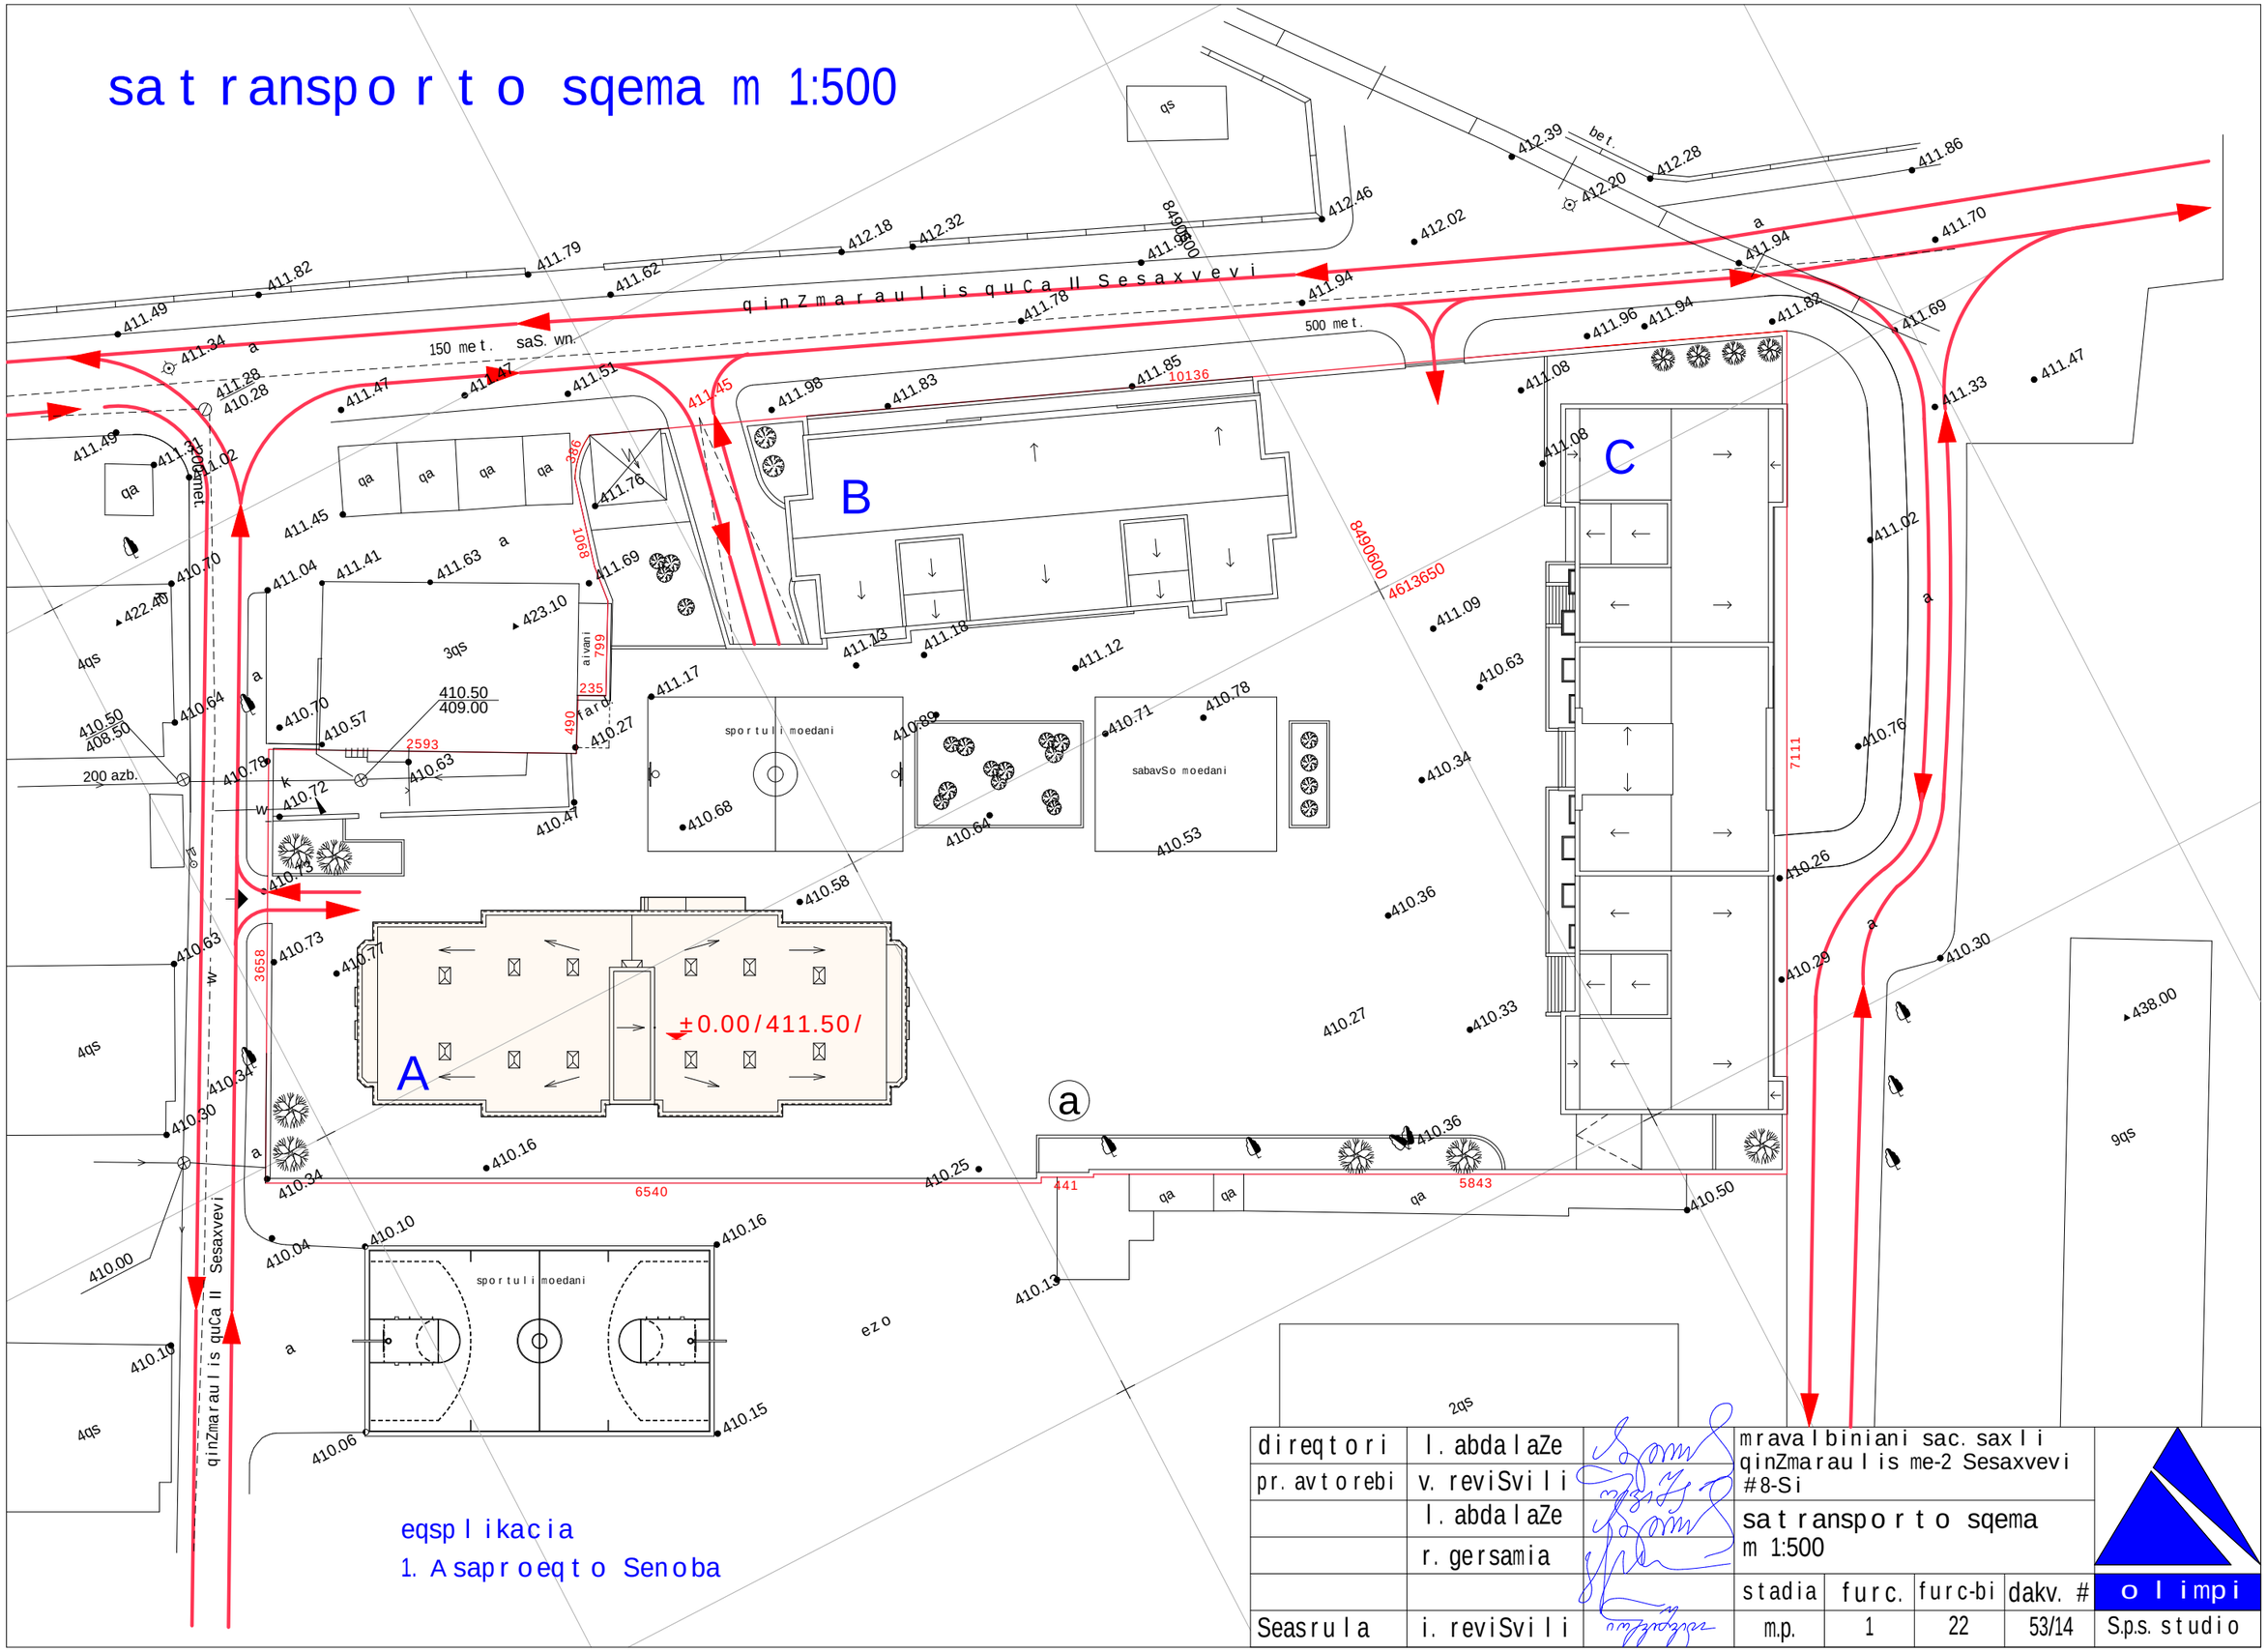



eqsplikacia

1. A saproeqto Senoba

| | | | | | | | |
|---|---|---|---|---|---|---|---|
| direqtori | l. abdalaZe | | mravalbiniani sac. saxli qinZmaraulis me-2 Sesaxvevi #8-Si | | | | |
| pr. avtorebi | v. reviSvili | | | | | | |
| | l. abdalaZe | | sa t ranspo r t o sqema m 1:500 | | | | |
| | r. gersamia | | | | | | |
| | | | stadia | furc. | furc-bi | dakv. # | olimpi |
| Seasrula | i. reviSvili | | m.p. | 1 | 22 | 53/14 | S.p.s. studio |

# gen-gegma m 1:500

| seqtori-2 | |
|---|---|
| sz-4 | 8s 27.73 m |
| 0.36 | 2.6 |
| 0.07 | brt. |

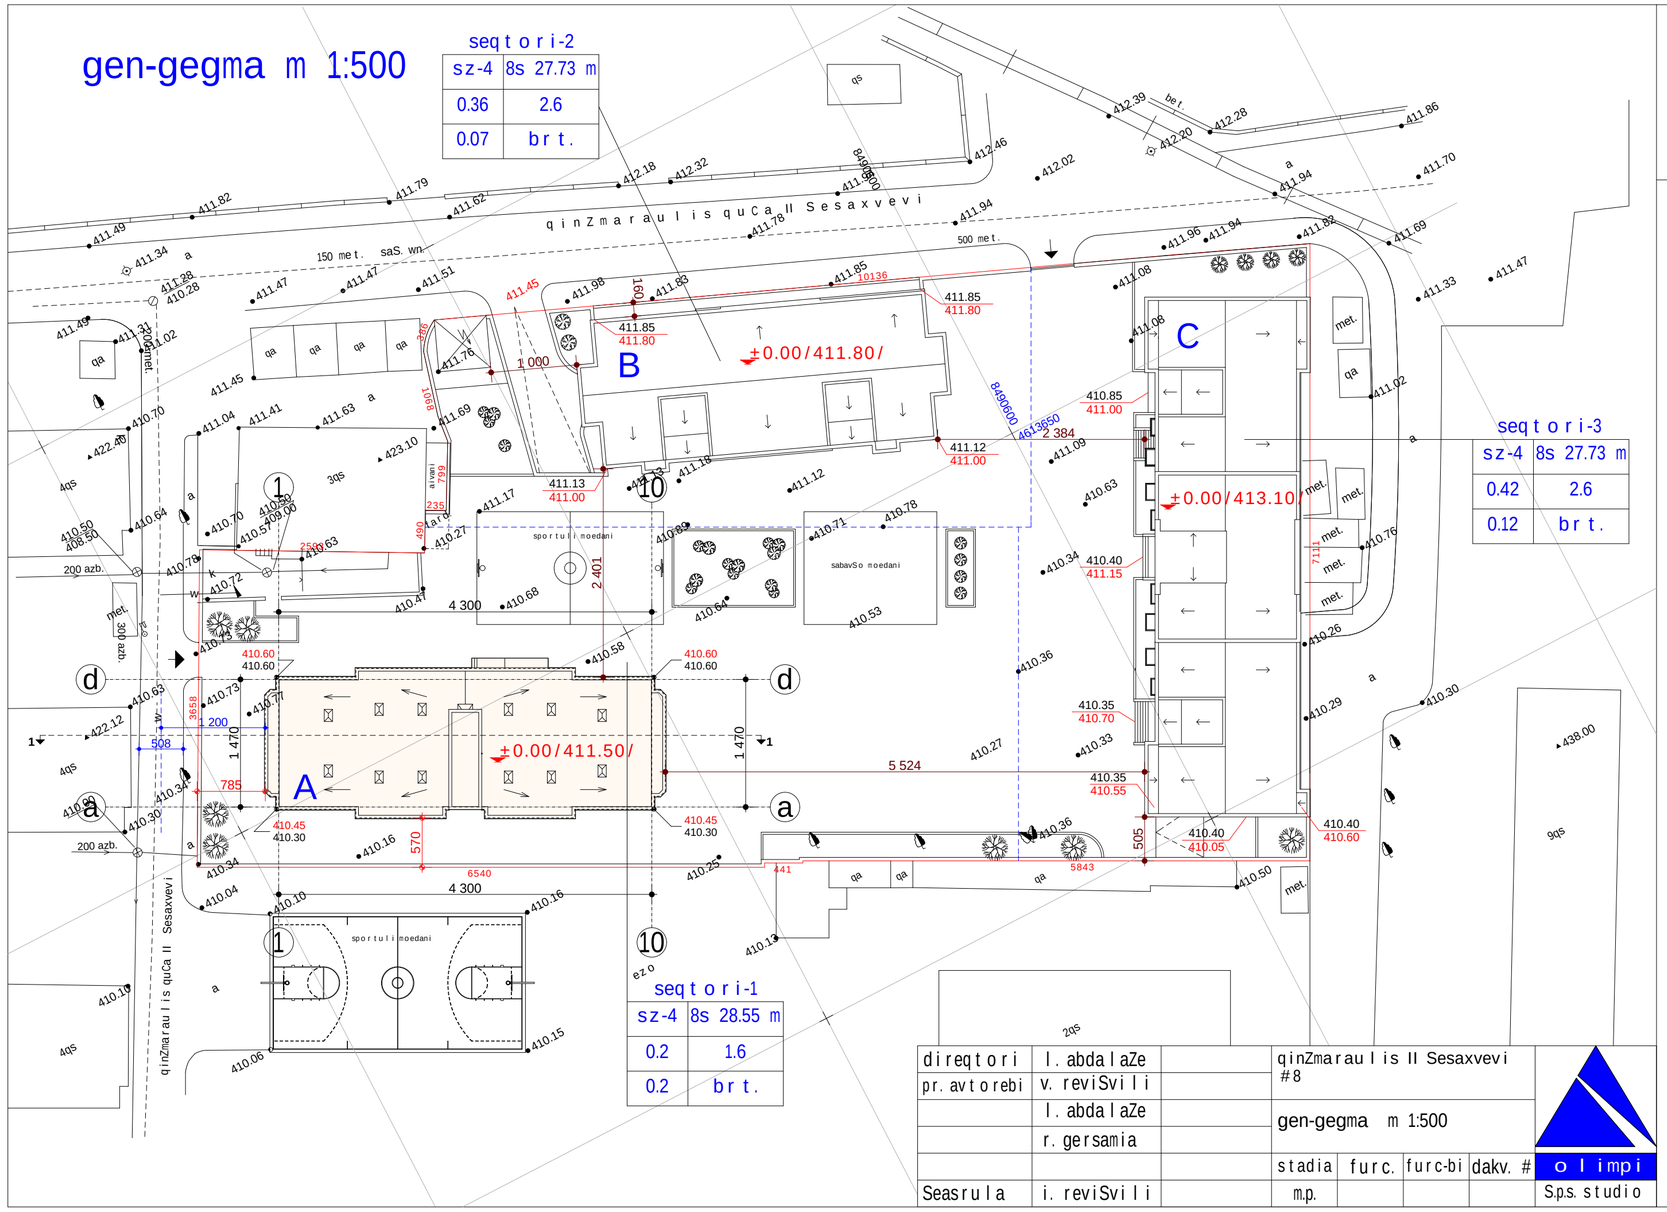


| seqtori-3 | |
|---|---|
| sz-4 | 8s 27.73 m |
| 0.42 | 2.6 |
| 0.12 | brt. |

| seqtori-1 | |
|---|---|
| sz-4 | 8s 28.55 m |
| 0.2 | 1.6 |
| 0.2 | brt. |

| | | | | | | | |
|---|---|---|---|---|---|---|---|
| direqtori | l. abdalaZe | | qinZmaraulis II Sesaxvevi #8 | | | | olimpi |
| pr. avtorebi | v. reviSvili | | | | | | |
| | l. abdalaZe | | gen-gegma m 1:500 | | | | |
| | r. gersamia | | | | | | |
| | | | stadia | furc. | furc-bi | dakv. # | |
| Seasrula | i. reviSvili | | m.p. | | | | S.p.s. studio |

SeTanxmebulia
q. Tbilisis meriis urbanuli dagegmarebis saqalaqo samsaxuris mier.

zonebis teritoriebze ganaSenianebis farTisa da ganaSenianebis intensiurobis maCveneblebi.

ganaSenianebis koeficienti k-1

| seqtori-1 | | |
|---|---|---|
| ganaSenianebis farTi | 745.9 m² | k-1=0.2 |
| teritoriis farTi | 3610.0 m² | |

| seqtori-2 | | |
|---|---|---|
| ganaSenianebis farTi | 665.0 m² | k-1=0.36 |
| teritoriis farTi | 1842.3 m² | |

| seqtori-3 | | |
|---|---|---|
| ganaSenianebis farTi | 971.3 m² | k-1=0.42 |
| teritoriis farTi | 2300.0 m² | |

| sap. ter. gamijvnis gareSe | | |
|---|---|---|
| ganaSenianebis farTi | 2382.2 m² | k-1=0.3 |
| teritoriis farTi | 7753.0 m² | |

ganaSenianebis intensiurobis koeficienti k-2

| seqtori-1 | | |
|---|---|---|
| farTi gare konturSi | 5616.6 m² | k-2=1.6 |
| teritoriis farTi | 3610.0 m² | |

| seqtori-1 | | |
|---|---|---|
| farTi gare konturSi | 4786.6 m² | k-2=2.6 |
| teritoriis farTi | 1842.3 m² | |

| seqtori-3 | | |
|---|---|---|
| farTi gare konturSi | 5968.7 m² | k-2=2.6 |
| teritoriis farTi | 2300.0 m² | |


| sap. ter. gamijvnis gareSe | | |
|---|---|---|
| farTi gare konturSi | 16371.9m² | k-2=2.1 |
| teritoriis farTi | 7753.0 m² | |

gamijvnis lurji xazebi

| | |
|---|---|
| 1 | 2 |
| 3 | 4 |
| 5 | 6 |


1. zonis saxeoba
2. sarTulianoba da simaRle 0.00 zeviT
3. ganaSenianebis koeficienti k-1
4. intensiurobis koeficienti k-2
5. gamwvanebis koeficienti k-3
6. saxuravis tipi

# W r i l i 3-3 m 1:500

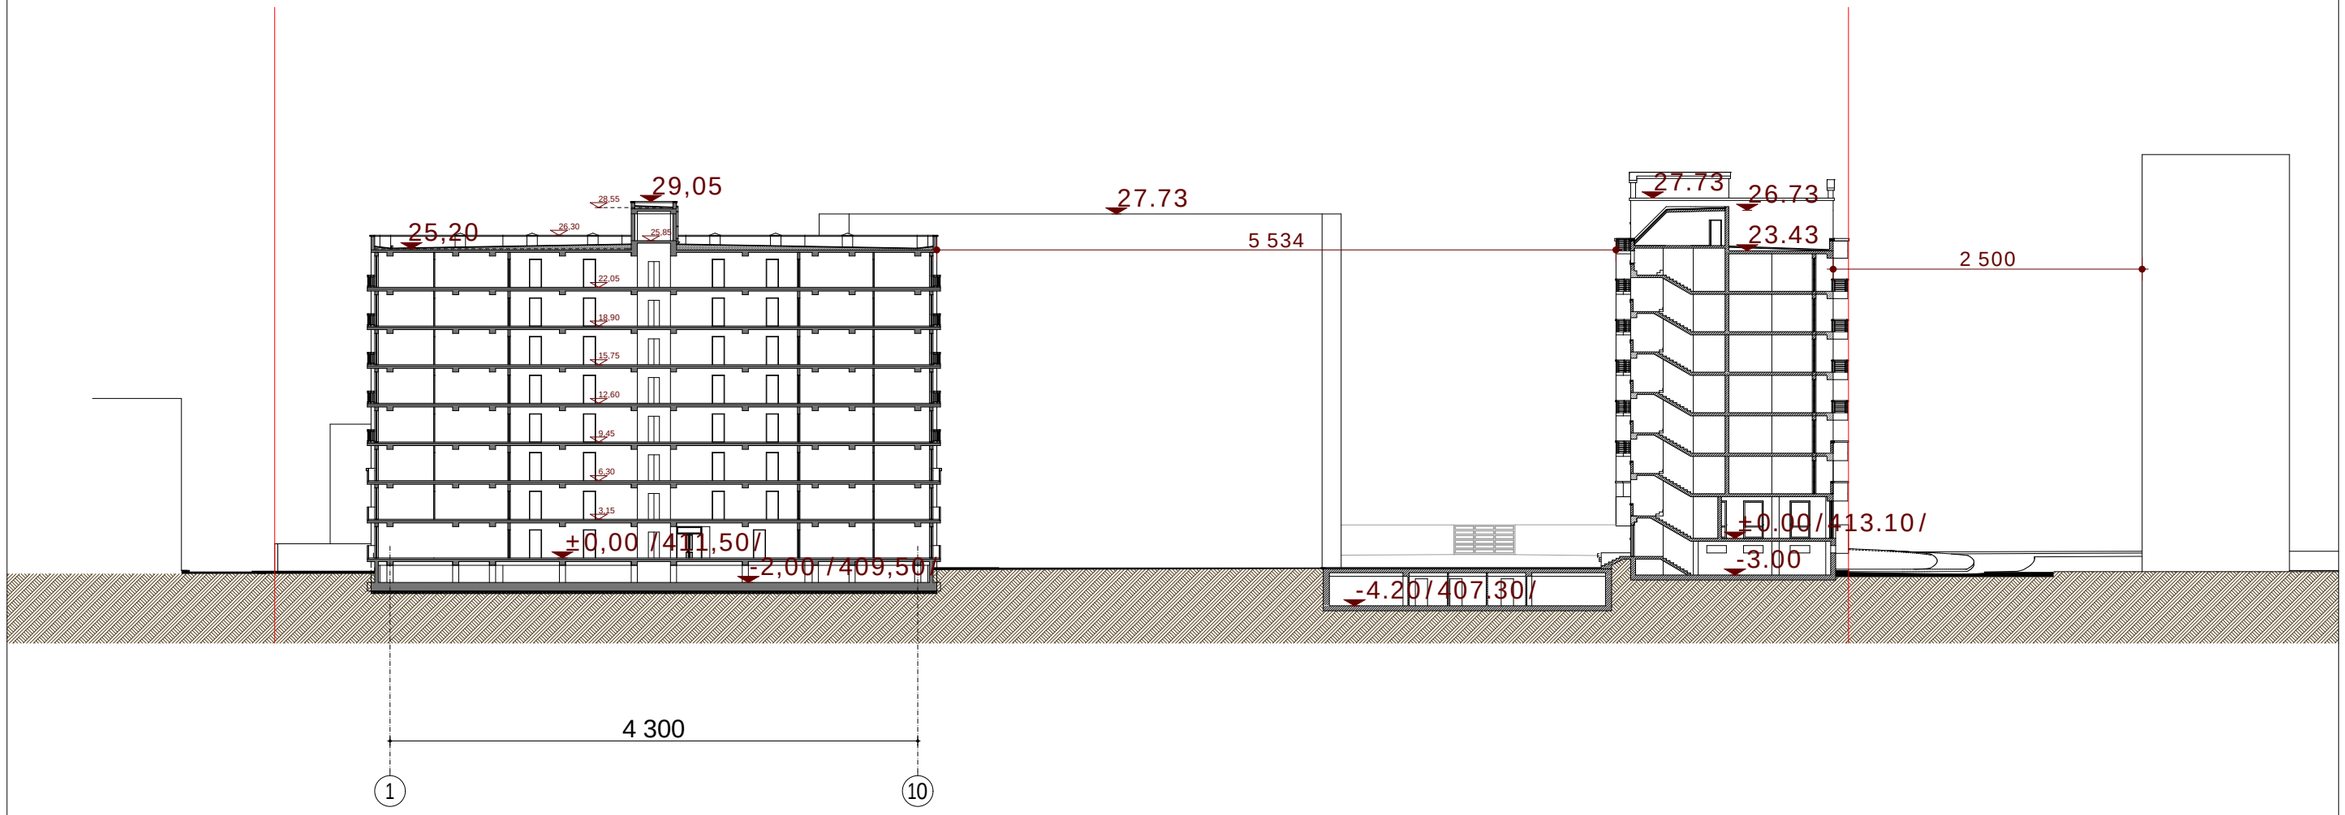


| | | | | | | | |
|---|---|---|---|---|---|---|---|
| direqtori | l. abdalaZe | | mravalbiniani sac. saxli qinZmarauli me-2 Sesaxvevi #8-Si | | | | |
| pr. avtorebi | v. reviSvili | | | | | | |
| | l. abdalaZe | | W r i l i 3-3 m 1:500 | | | | |
| | r. gersamia | | | | | | |
| | | | stadia | furc. | furc-bi | dakv. # | o l impi |
| Seasrula | i. reviSvili | | m.p. | 1 | 22 | 53/14 | S.p.s. studio |

# Wrili 1-1 0,5L=0,4H m 1:200

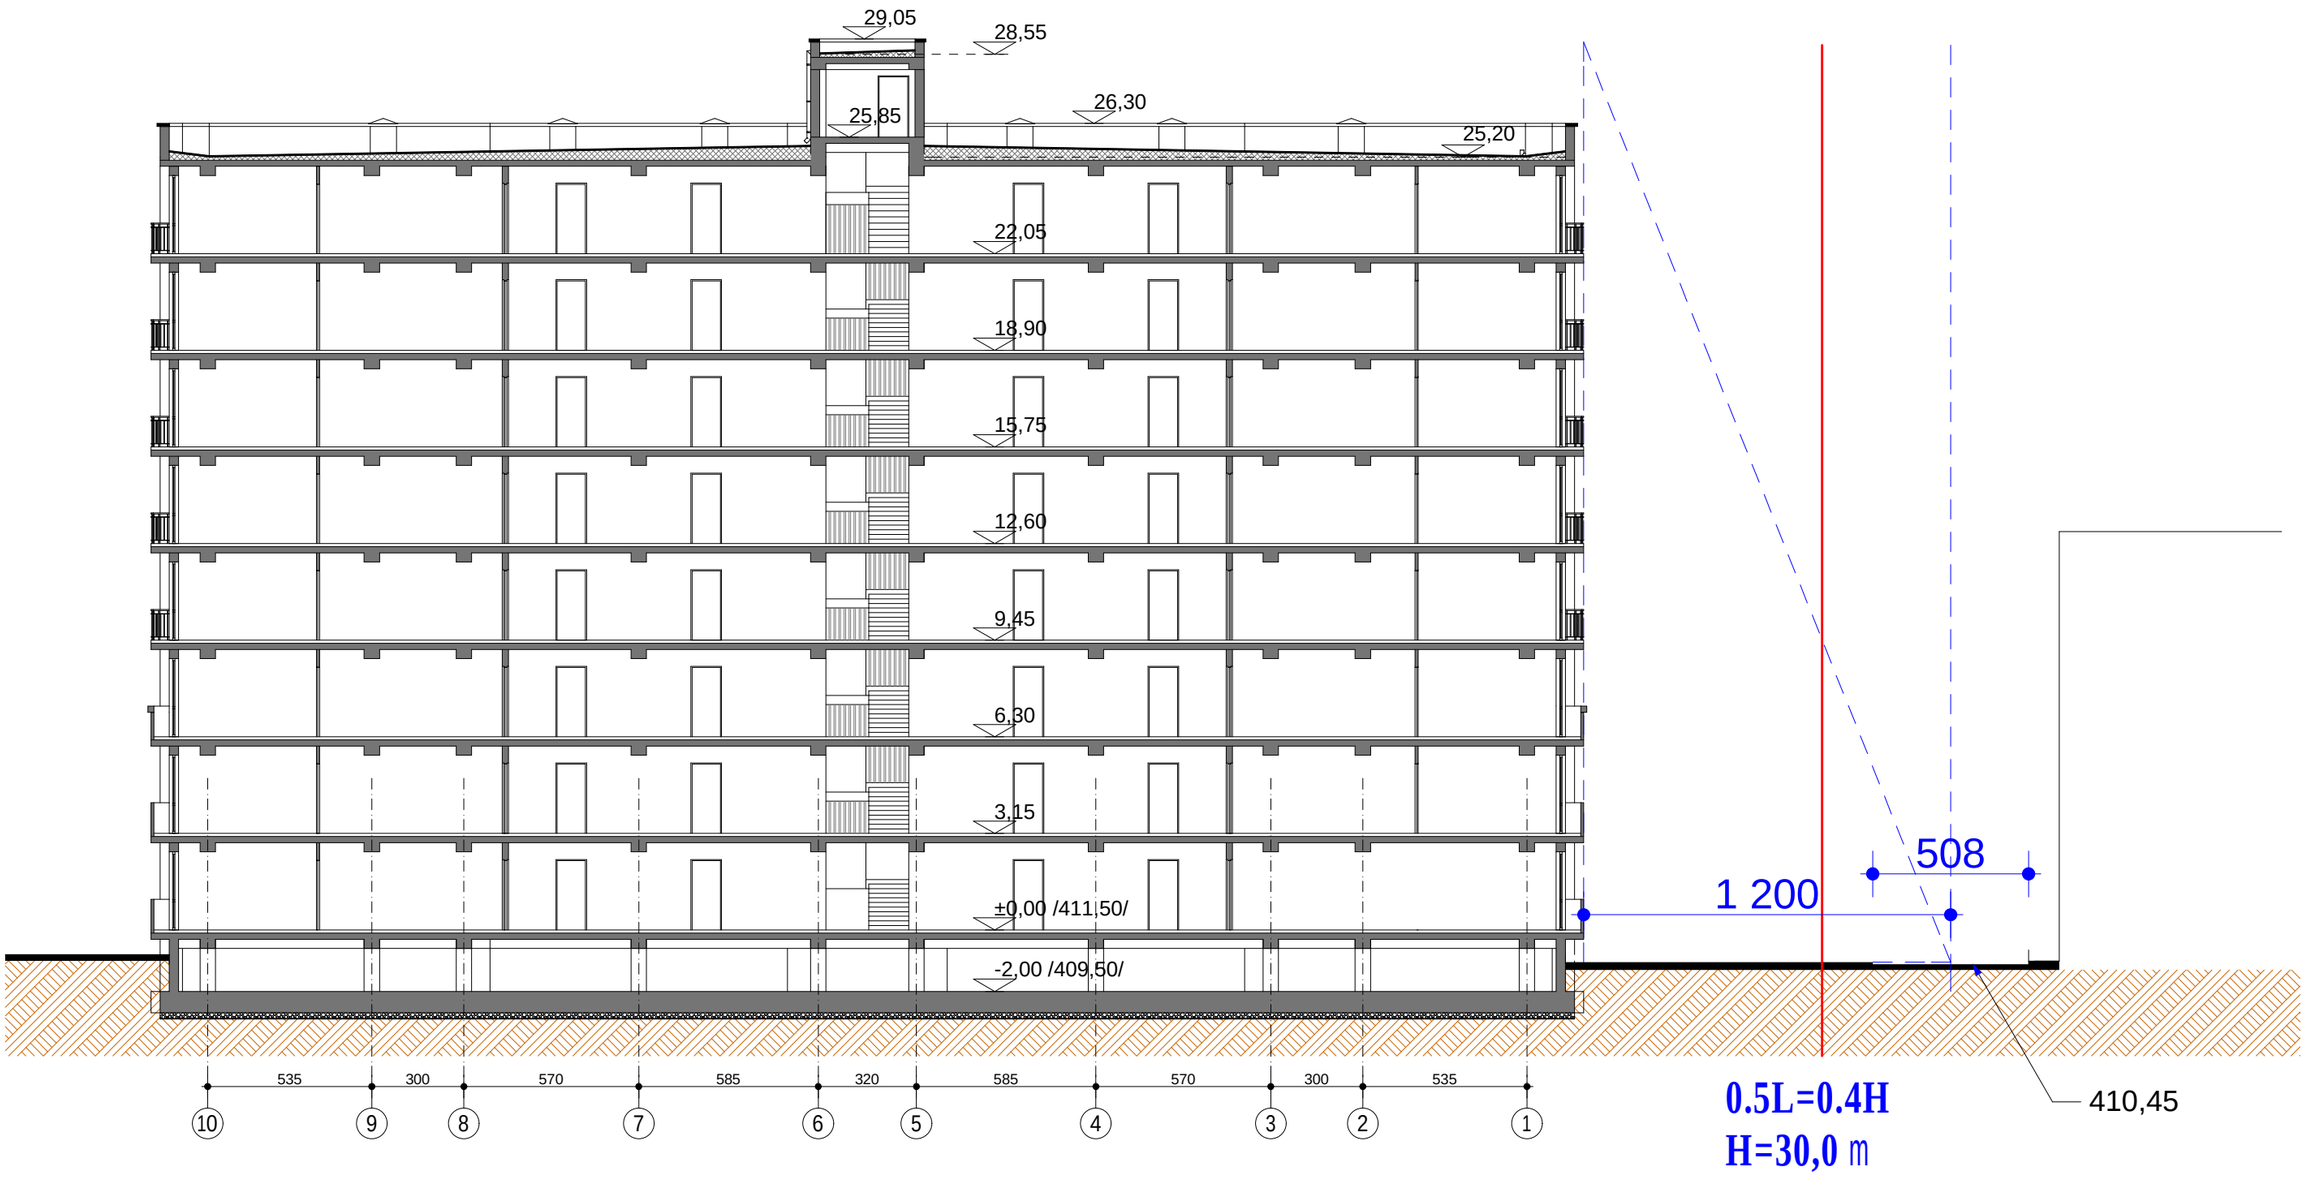


| | | | | | | | |
|---|---|---|---|---|---|---|---|
| direqtori | | l. abdalaZe | mravalbiniani sac. saxli qinZmarauli s me-2 Sesaxvevi #8-Si | | | | olimpi |
| pr. avtorebi | | v. reviSvili | | | | | |
| | | l. abdalaZe | Wrili 1-1 0,5L=0,4H m 1:200 | | | | |
| | | r. gersamia | | | | | |
| | | | stadia | furc. | furc-bi | dakv. # | |
| Seasrula | | i. reviSvili | m.p. | 12 | 22 | 53/14 | S.p.s. studio |