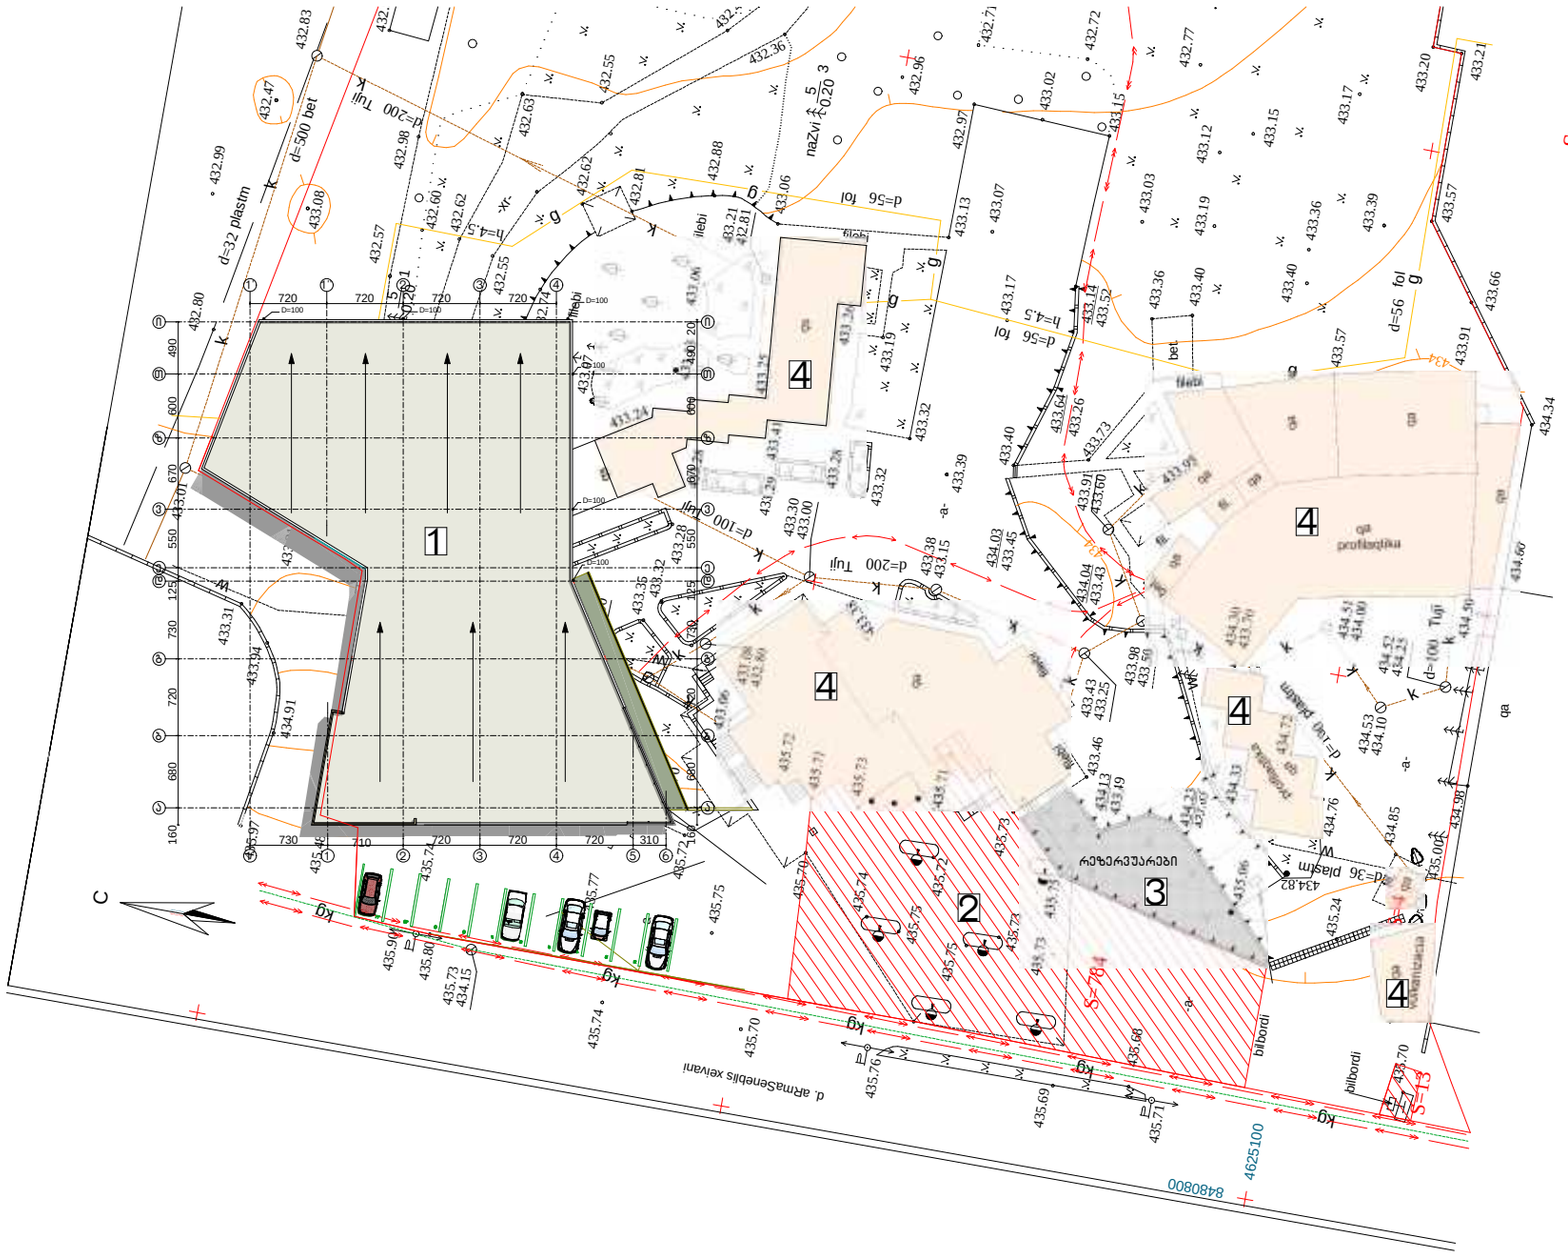

ექსპლიკაცია
1. საპროექტო ობიექტი
2. ბენზინგასამართი სადგური
3. რეზერვუარი
4. არსებული შენობები

ქ. თბილისში დიდუბე-ჩუღურეთის რაიონში დავით აღმაშენებლის ზეივანი, 1.6 კმ-ზე მდებარე ნაკვეთზე (ს/კ: 01.13.01.016.057) სავაჭრო ობიექტის პროექტი					სტადია	ფურცელი	ფურცლები
					ა	01	2
დირექტორი	თ. მურვანიძე						
არ.მთ.არქ.	თ. მურვანიძე						
არ.მთ.ინჟ.	ზ. სილაგაძე						
ავტორი	რ. ებრალიძე		გენგეგმა		მასშტაბი	შ.პ.ს. „არქიკოლეგიუმი"	
შეასრულა	რ. ებრალიძე				1:500		
შეამოწმა	თ. მურვანიძე						