
გენგეგმა (არსებული) 1:500

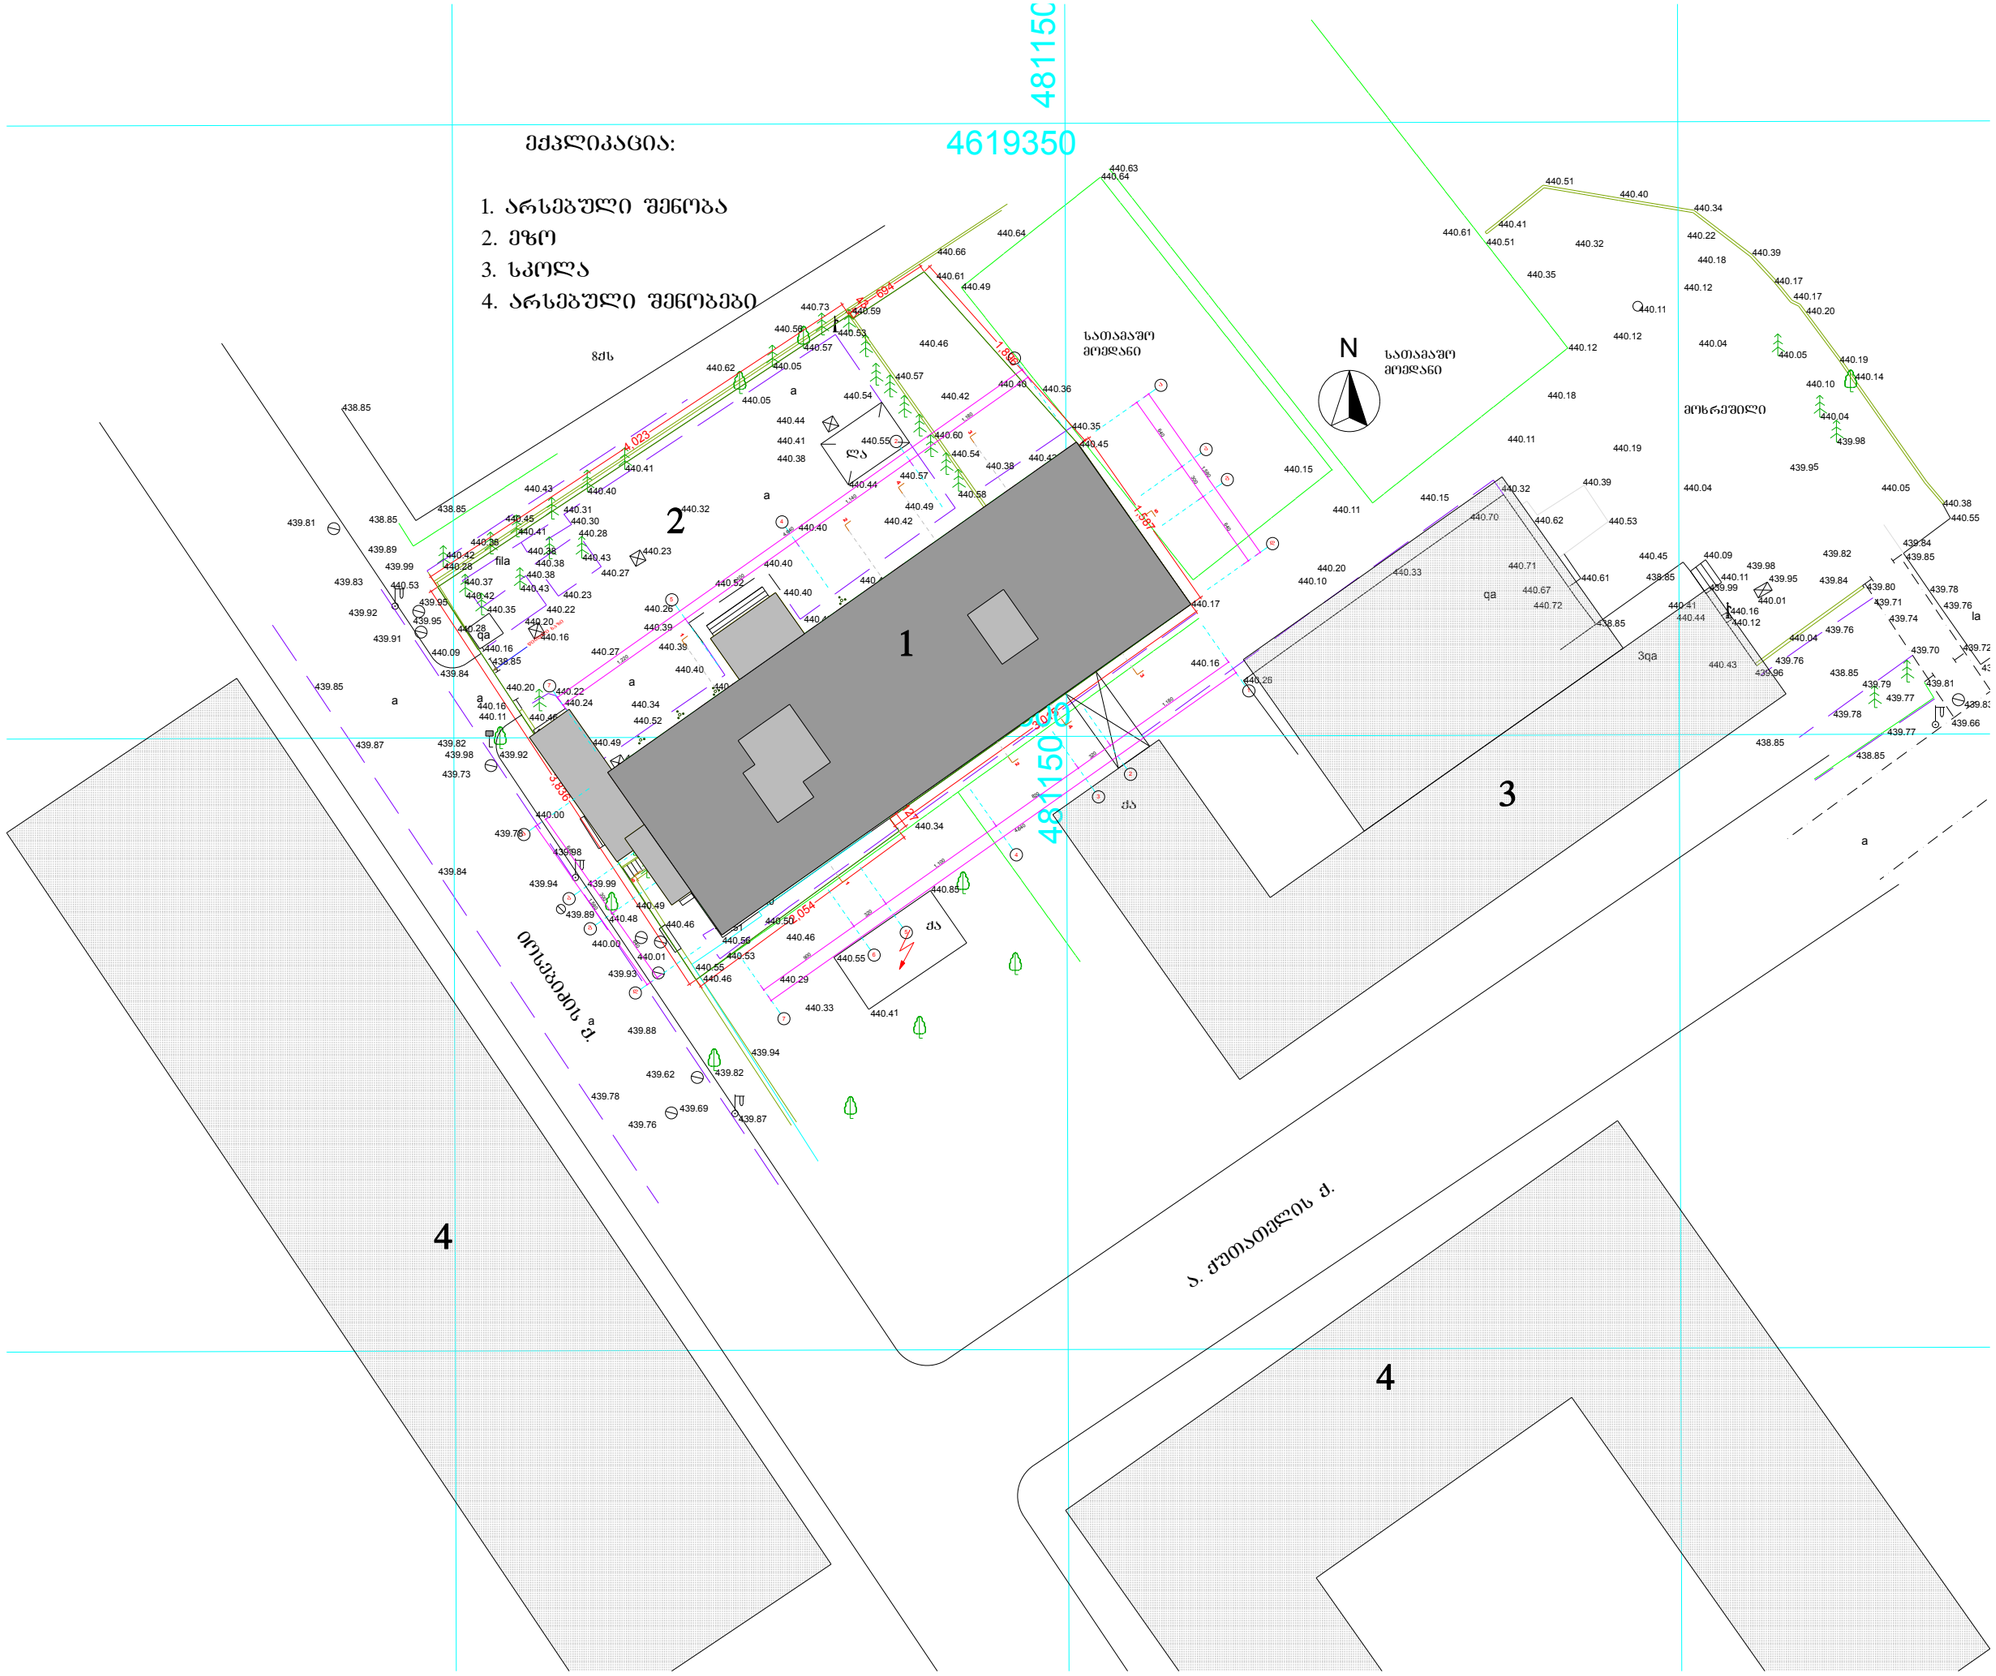

RIFF
სტუდია

სართულის დაშენების პროექტი

ქ. თბილისი, იოსებიძის ქ. №49,

არქიტექტურული ნაწილი


გენგეგმა (არსებული)

დირექ.	ლ. ჩხაიძე	
მთ.არქ.	დ. თოფურიძე	
არქიტ.	ლ. ჩხაიძე	
მთ.კონ.	რ. მარგალიტაძე	

დამკვეთი	შპს "ფასადი"
დაკვეთა №	004/13
მასშტაბი	**1:500**
ფურცელი	A.01
ფურცლები	32

გენგეგმა

1:500

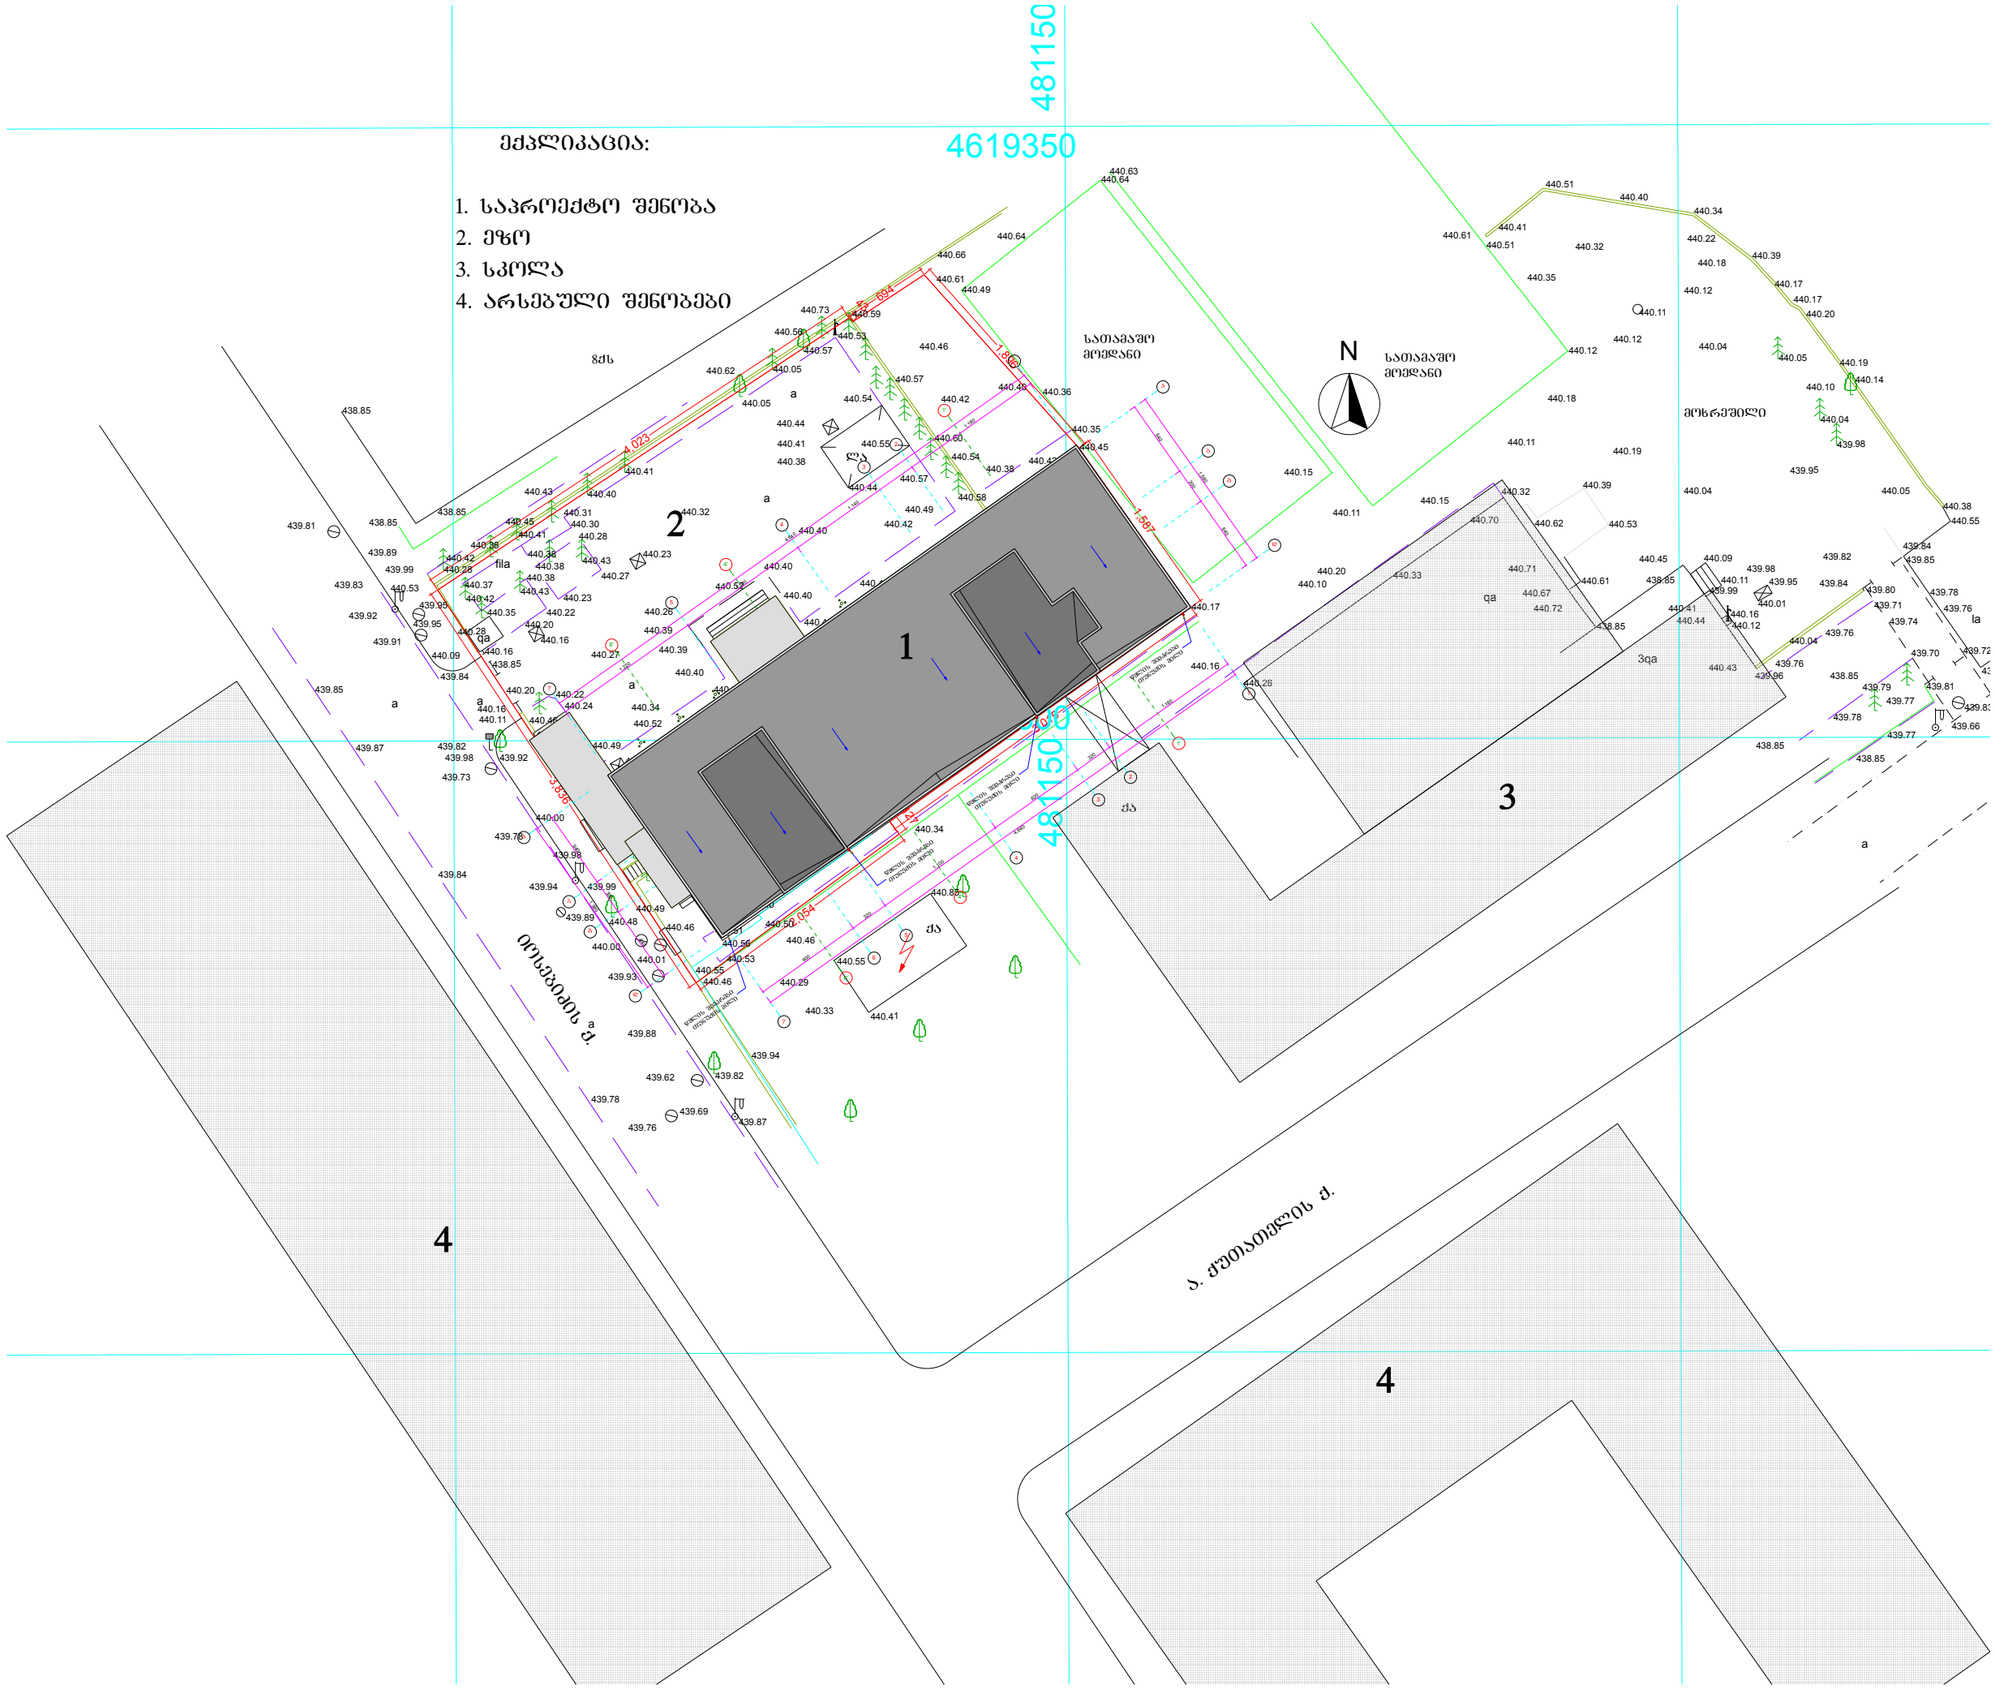

RIFF

სტუდია

სართულის დაშენების პროექტი

ქ. თბილისი, ი. ონსეგაიძის ქ. №49,

არქიტექტურული ნაწილი

გენგეგმა

დირექ.	ლ. ჩხაიძე	
მთ.არქ.	დ. თოფურიძე	
არქიტ.	ლ. ჩხაიძე	
მთ.კონ.	რ. მარგალიტაძე	

დამკვეთი	შპს "ფასადი"
დაკვეთა №	004/13
მასშტაბი	**1:500**
ფურცელი	A.02
ფურცლები	32