
ჭრილი 1-1

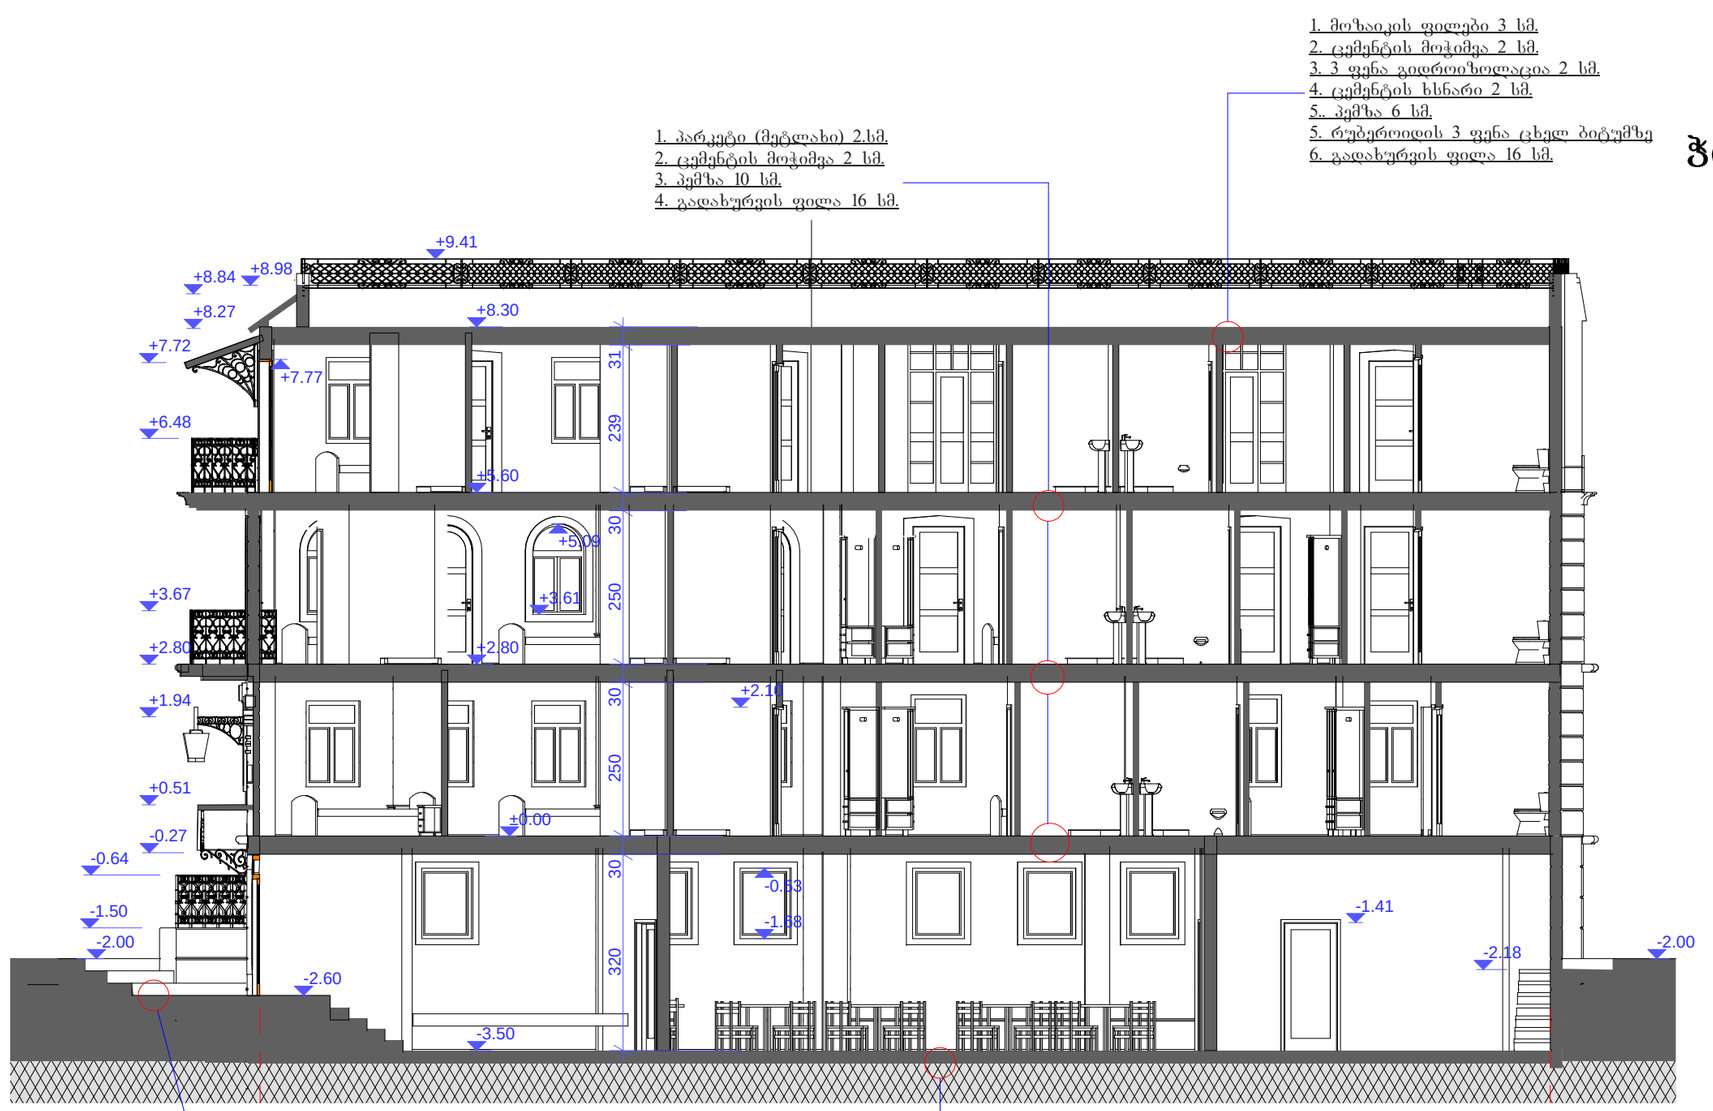

1. პარკეტი (მეტლახი) 2.სმ.
2. ცემენტის მოჭიმვა 2 სმ.
3. ჰემზა 10 სმ.
4. გადახურვის ფილა 16 სმ.

1. მოზაიკის ფილები 3 სმ.
2. ცემენტის მოჭიმვა 2 სმ.
3. 3 ფენა გიდროიზოლაცია 2 სმ.
4. ცემენტის ხსნარი 2 სმ.
5. ჰემზა 6 სმ.
5. რუბეროიდის 3 ფენა ცხელ ბიტუმზე
6. გადახურვის ფილა 16 სმ.

ა


1. გრნიტის საფეხურები 5 სმ.
2. ქვიშა ცემენტის ხსნარი 2 სმ.
3. ბეტონის მომზადება 8 სმ.
5. დატკეპნილი ხრეში 10 სმ.
6. ჩაყრილი ქამირი

დ

1. გრნიტის ფილები 3.სმ.
2. ქვიშა ცემენტის ხსნარი 2 სმ.
3. გიდროიზოლაცია 1 სმ.
4. ბეტონის მომზადება 8 სმ.
5. დატკეპნილი ხრეში 10 სმ.
6. ჩაყრილი ქამირი

დირექტორი		ბ. გეგელია	სასტუმრო 40 ადგილზე. პროექტი	შპს " კაპიტელი "	
პროექტის ავტორები		ბ. ნადირაძე			
		ბ. გეგელია			
დაამუშავა		ბ. ნადირაძე	თბილისი ვერცხლის ქ. №39	სტადია	შეფრცელი შეფრც.-ბი
				მპ	ა - 7
			ჭრილი 1-1	თბილისი	2014წ.

განივი ჭრილი 2-2

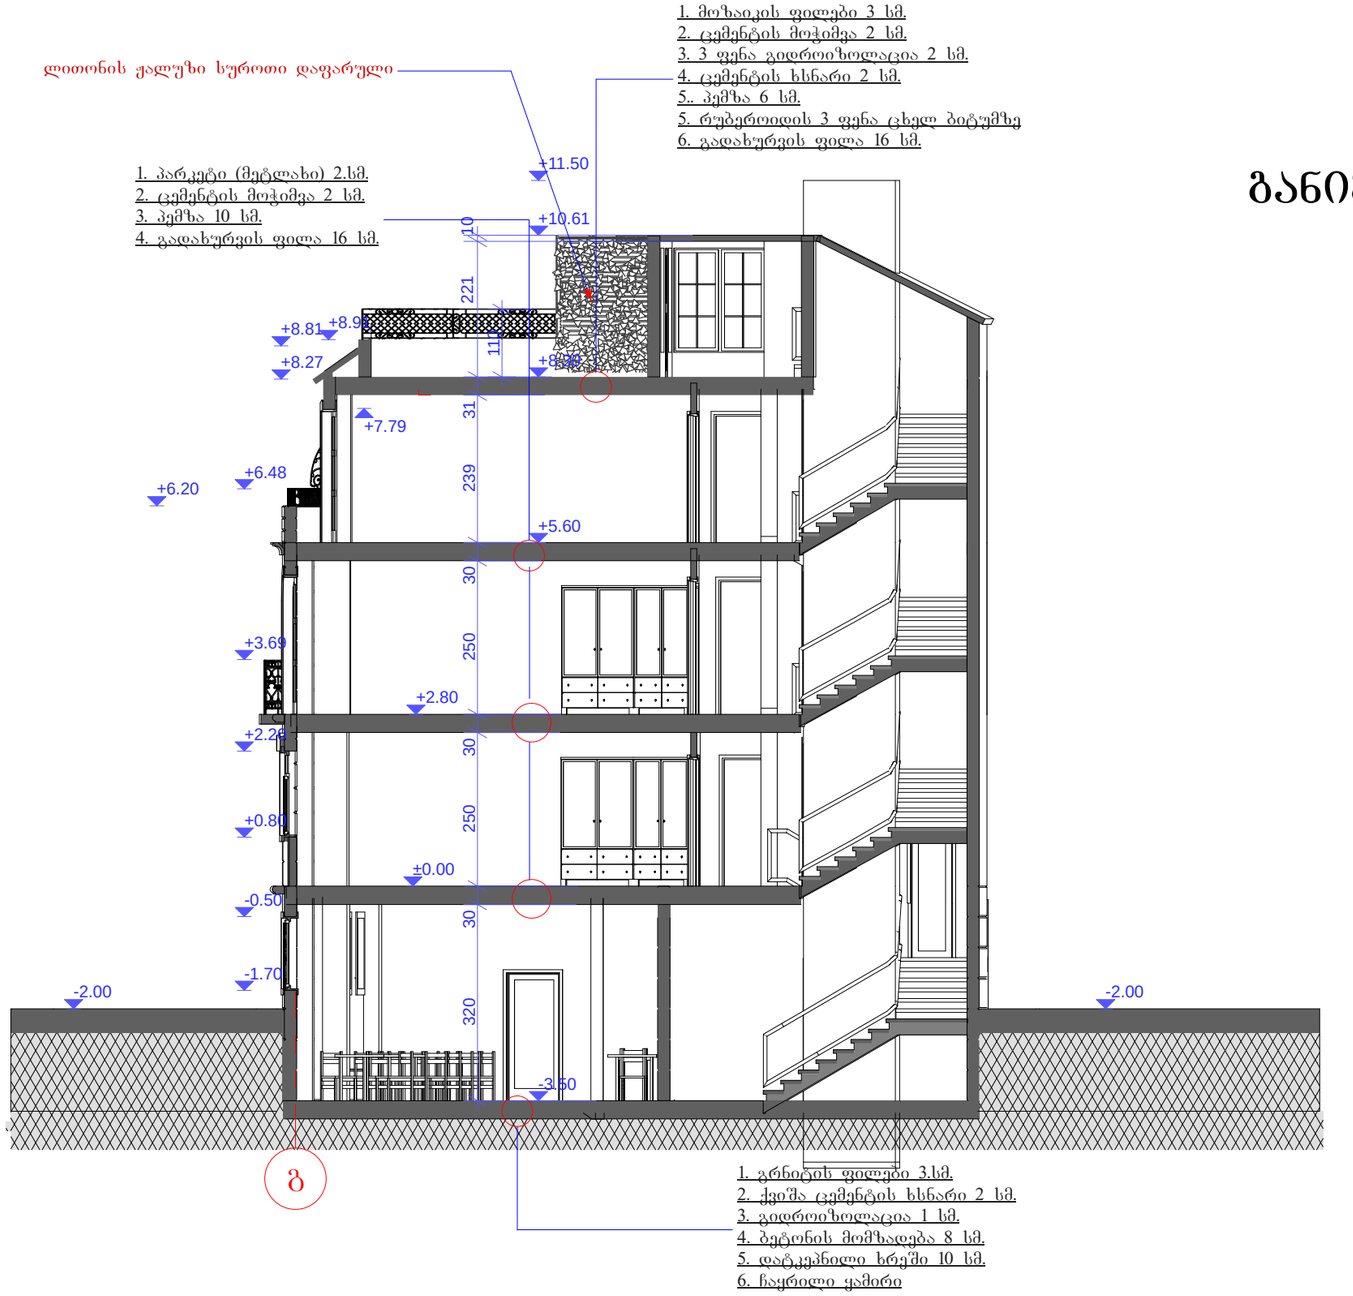

დირექტორი		გ. გეგელია	სასტუმრო 40 ადგილზე. პროექტი	შპს " კაპიტელი "	
პროექტის ავტორები		გ. ნადირაძე			
		გ. გეგელია			
დაამუშავა		გ. ნადირაძე	თბილისი ვერცხლის ქ. №39	სტადია	შეცდომა	შეცდ.-ბი
				გპ	ა - 8	
			ჭრილი 2-2	თბილისი		2014წ.