ფასადი ვერცხლის ქუჩიდან ბ-ვ ღ-ში.

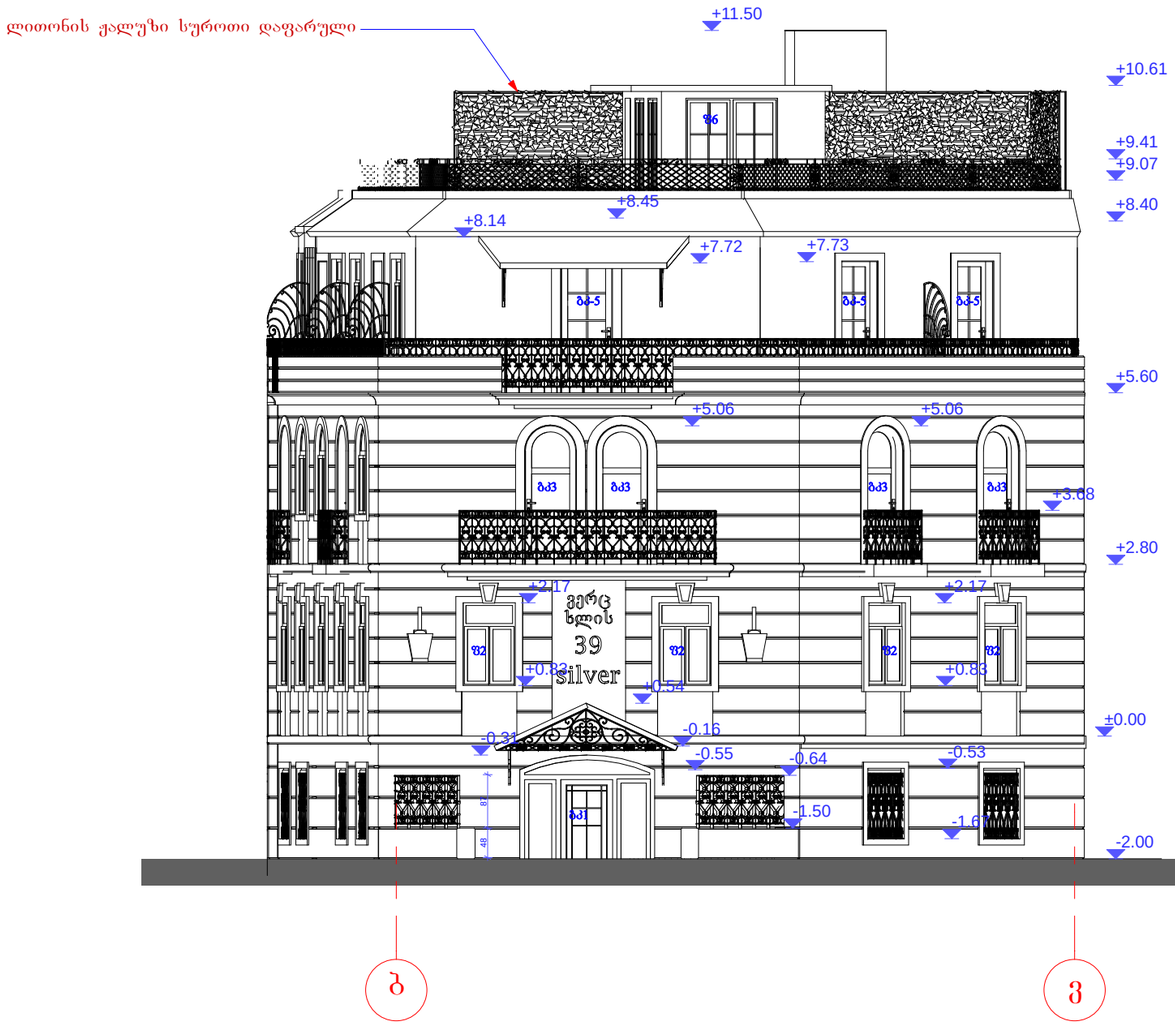

დირექტორი		ბ. მეგელია	სასტუმრო 40 ადგილზე. პროექტი	შპს " კაპიტელი "			
პროექტის ავტორები		ბ. ნადირაძე					
		ბ. მეგელია					
დაამუშავა		ბ. ნადირაძე	თბილისი ვერცხლის ქ. №39	სტადია	შურცელი	შურც.-ბი	
				მპ	ა - 9		
			ფასადი ვერცხლის ქ-დან "ბ-ვ" ღ-ში.	თბილისი		2014წ.	

ფასადი ვეცხლის შესახვევიდან დ-ა ღ-ში.

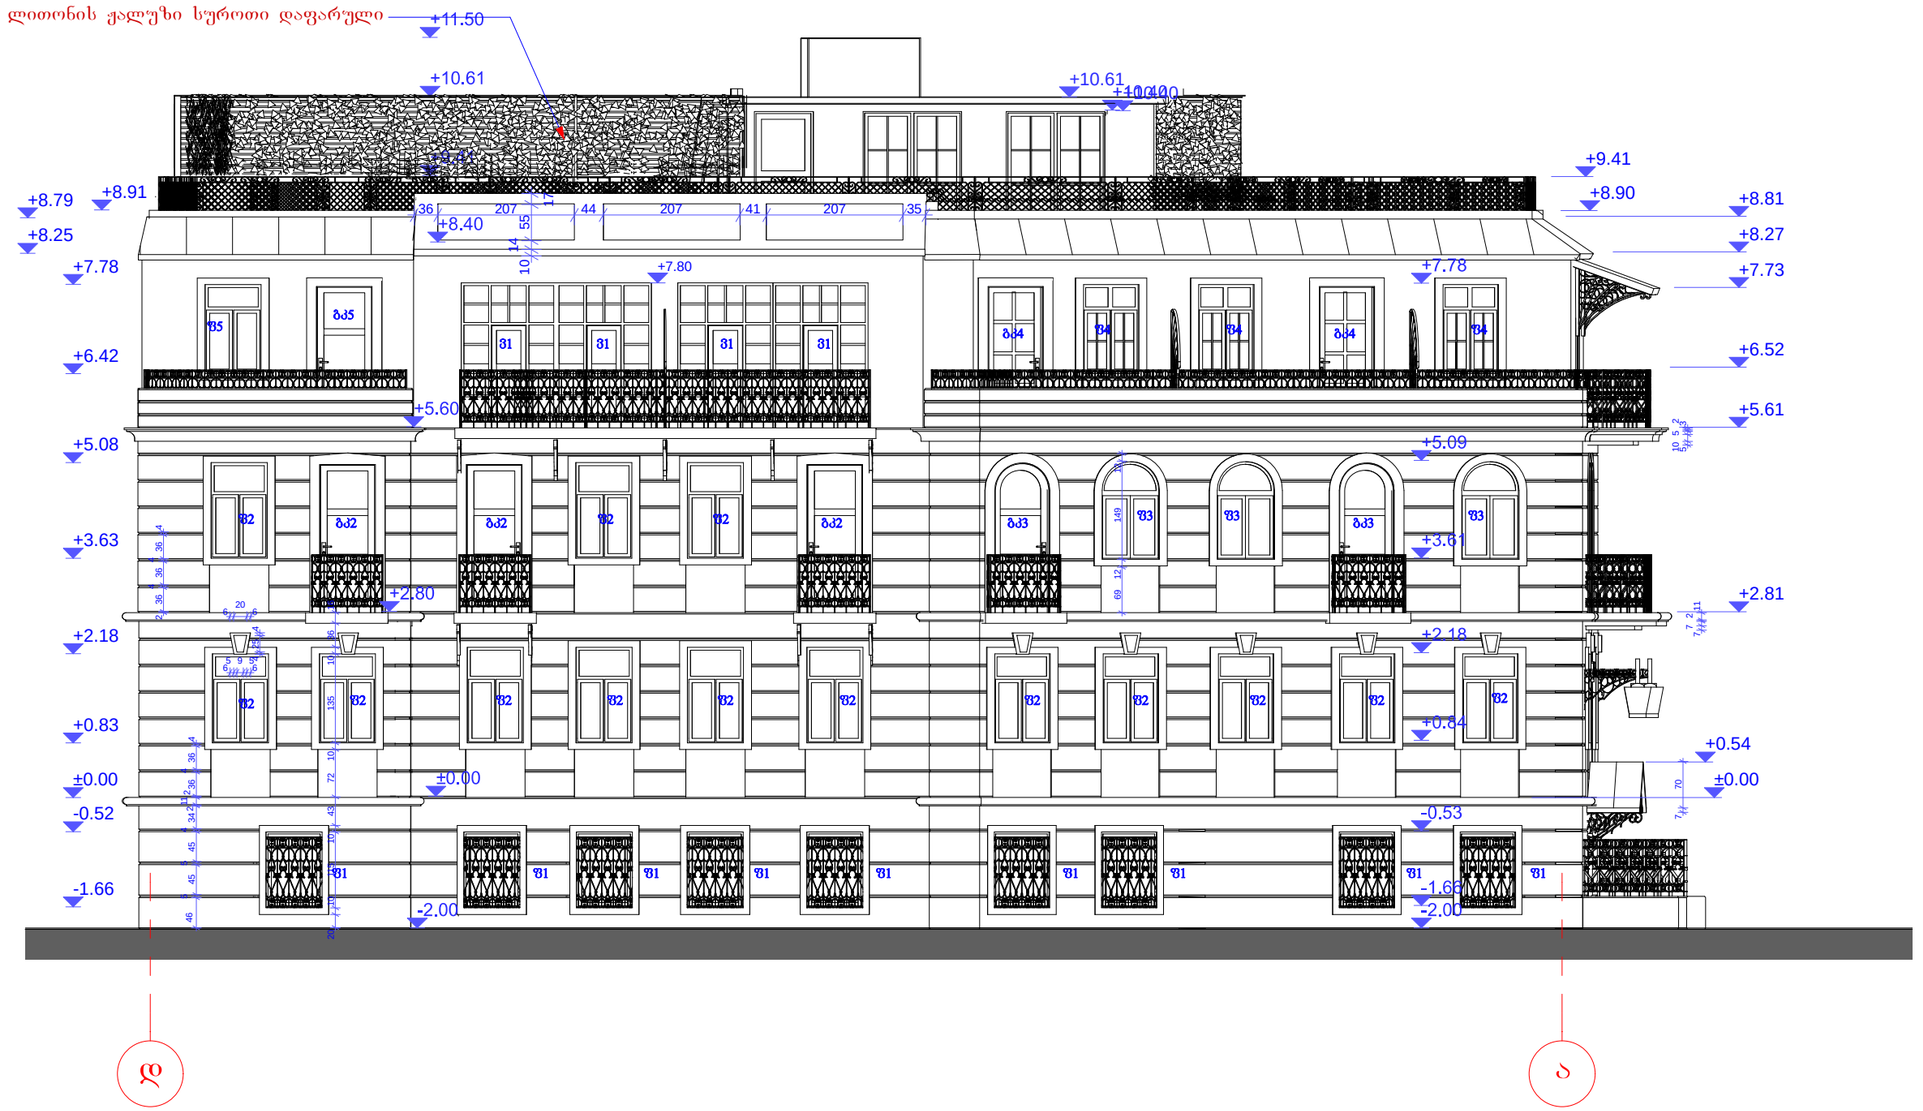

დირექტორი		ბ. ბეგბელია	სასტუმრო 40 ადგილზე. პროექტი	შპს " კაპიტელი "	
პროექტის ავტორები		ბ. ნადირაძე			
		ბ. ბეგბელია			
დაამუშავა		ბ. ნადირაძე	თბილისი ვეცხლის ქ. №39	სტადია	შურცელი	შურც.-ბი
				მპ	ა - 10	
			ფასადი ვეცხლის შესახ. დ-ა	თბილისი	2014წ.	

ფასადი ვ-გ ღ-ში.

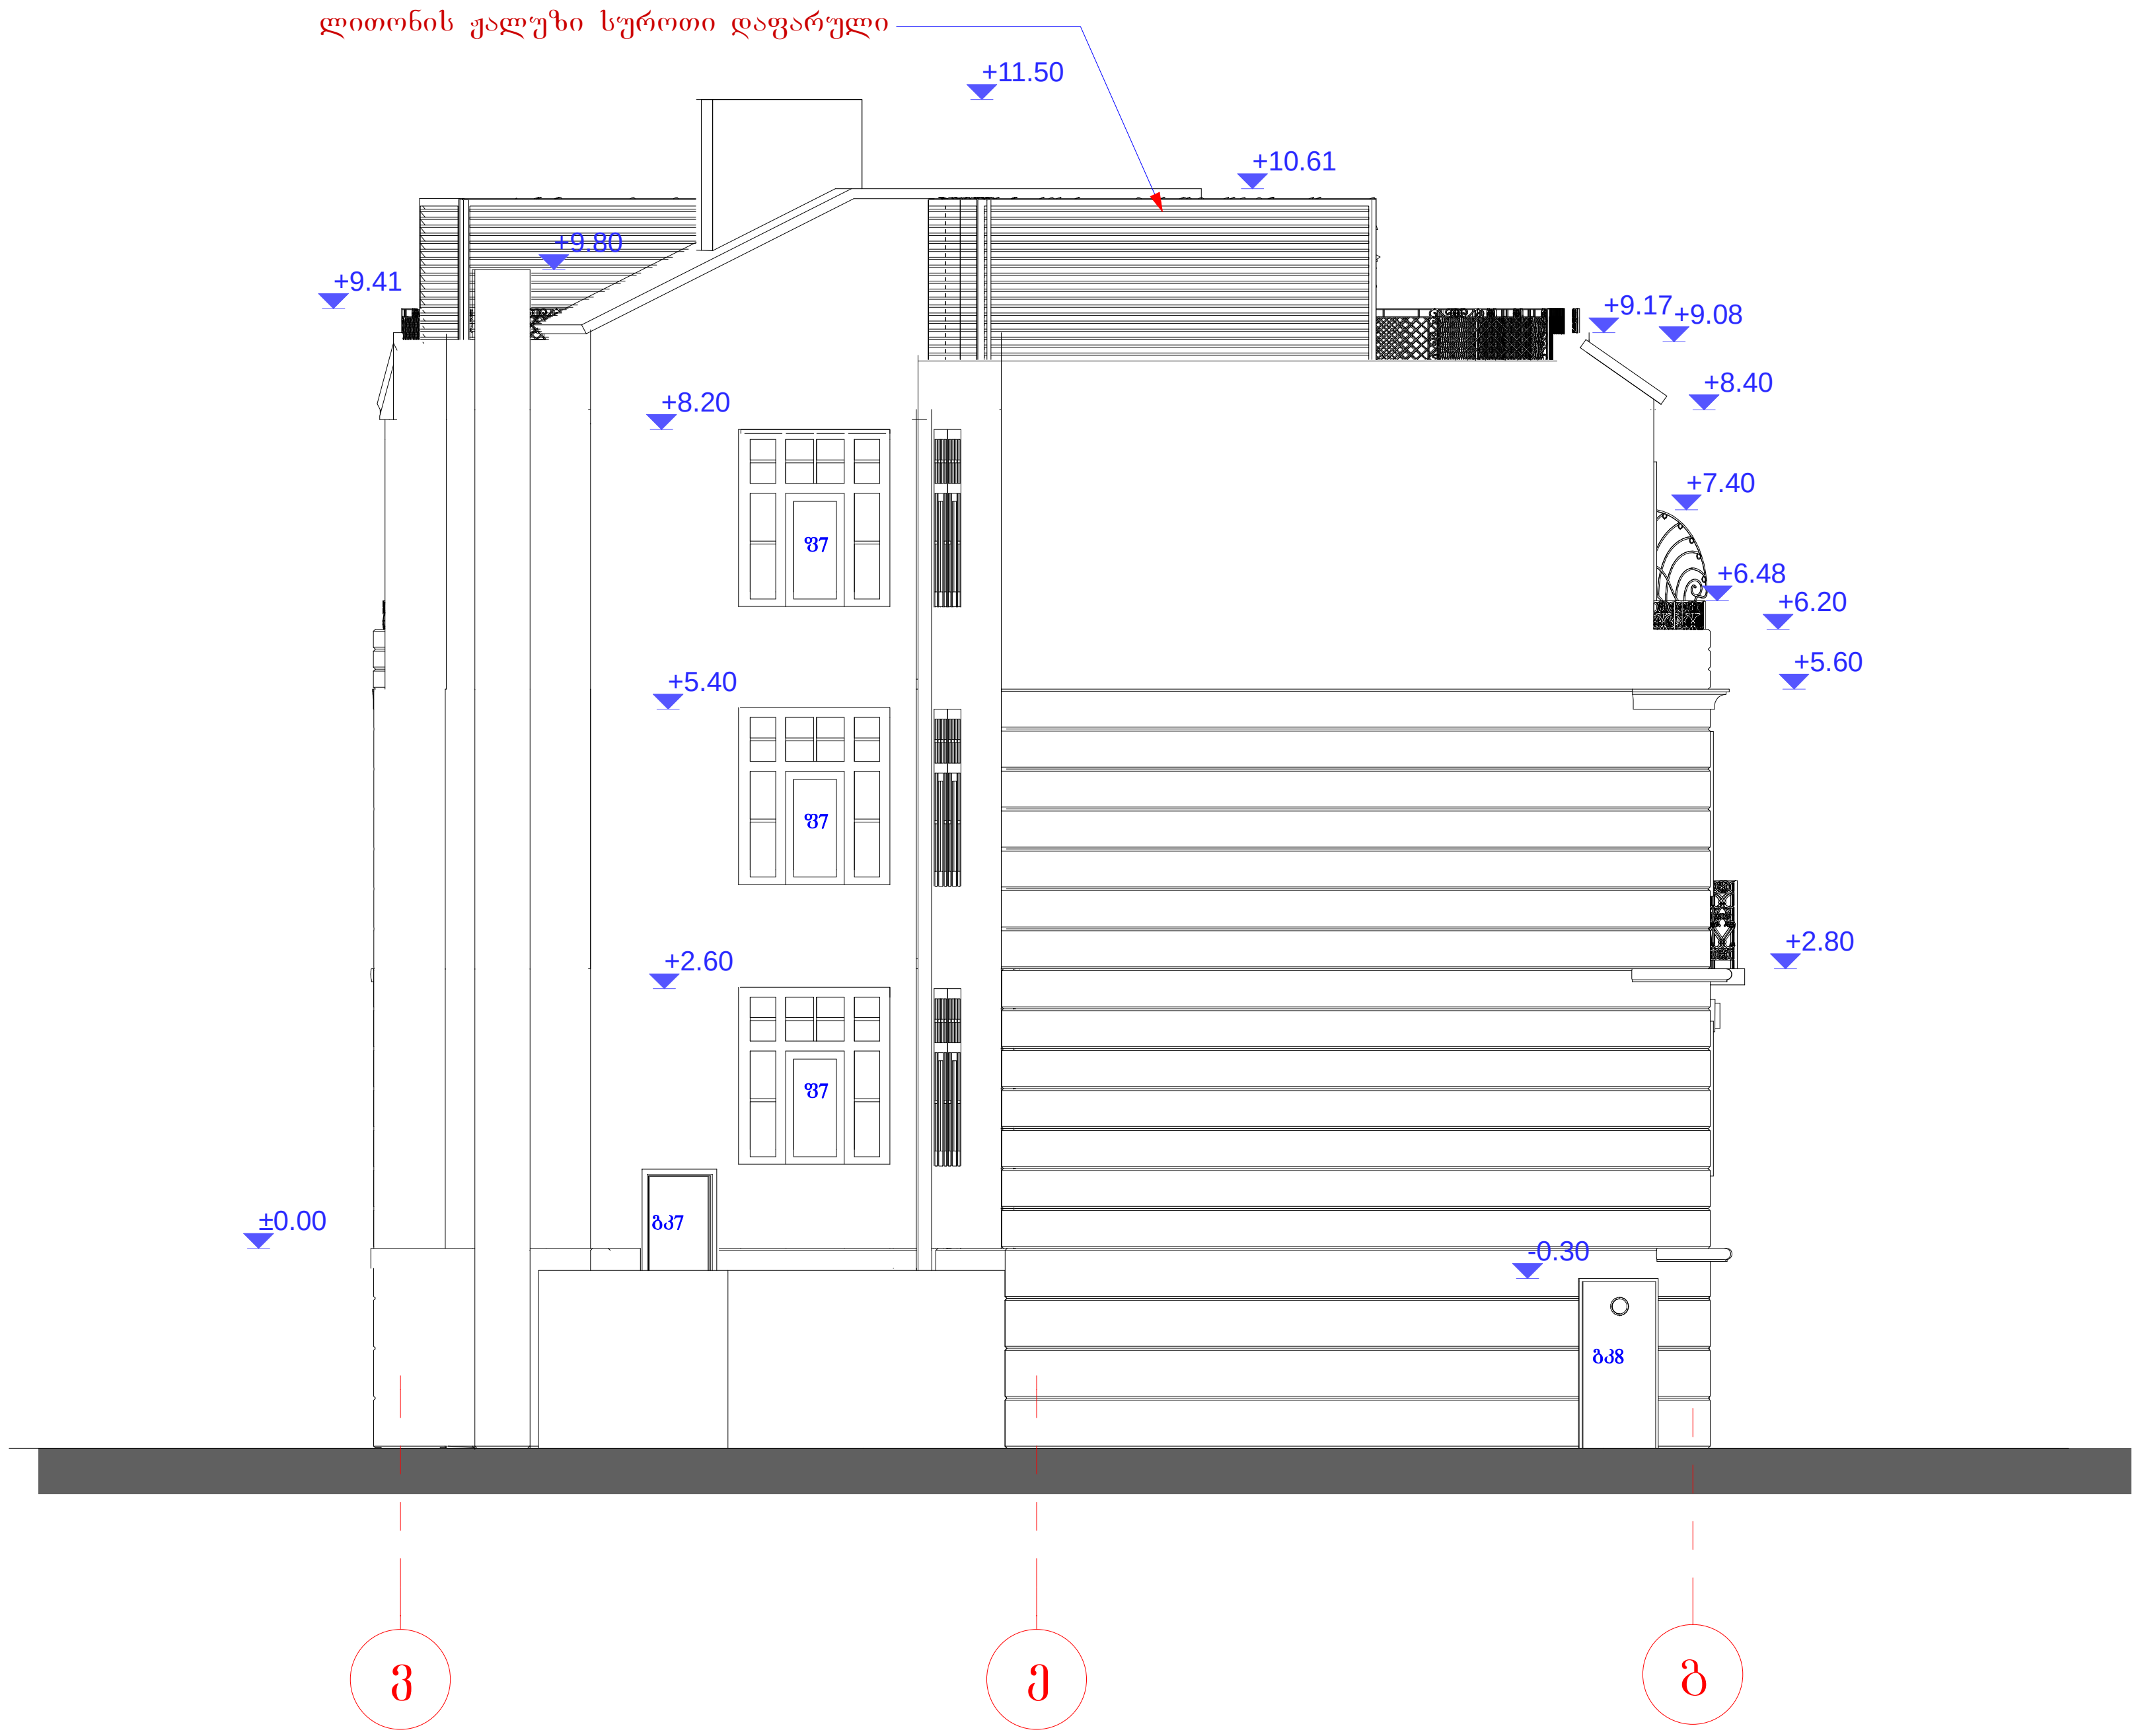

დირექტორი		გ. გეგელია	სასტუმრო 40 ადგილზე. პროექტი	შპს " კაპიტელი "		
პროექტის ავტორები		გ. ნადირაძე				
		გ. გეგელია				
დაამუშავა		გ. ნადირაძე	თბილისი ვერცხლის ქ. №39	სტადია	ფურცელი	ფურც.-ბი
				მ.პ	ა - 12	
			ფასადი უკანა მხრიდან "ვ-გ" ღ-ში	თბილისი		2014წ.

ფასადი ეზოს მხრიდან ა-დ ღ-ში.

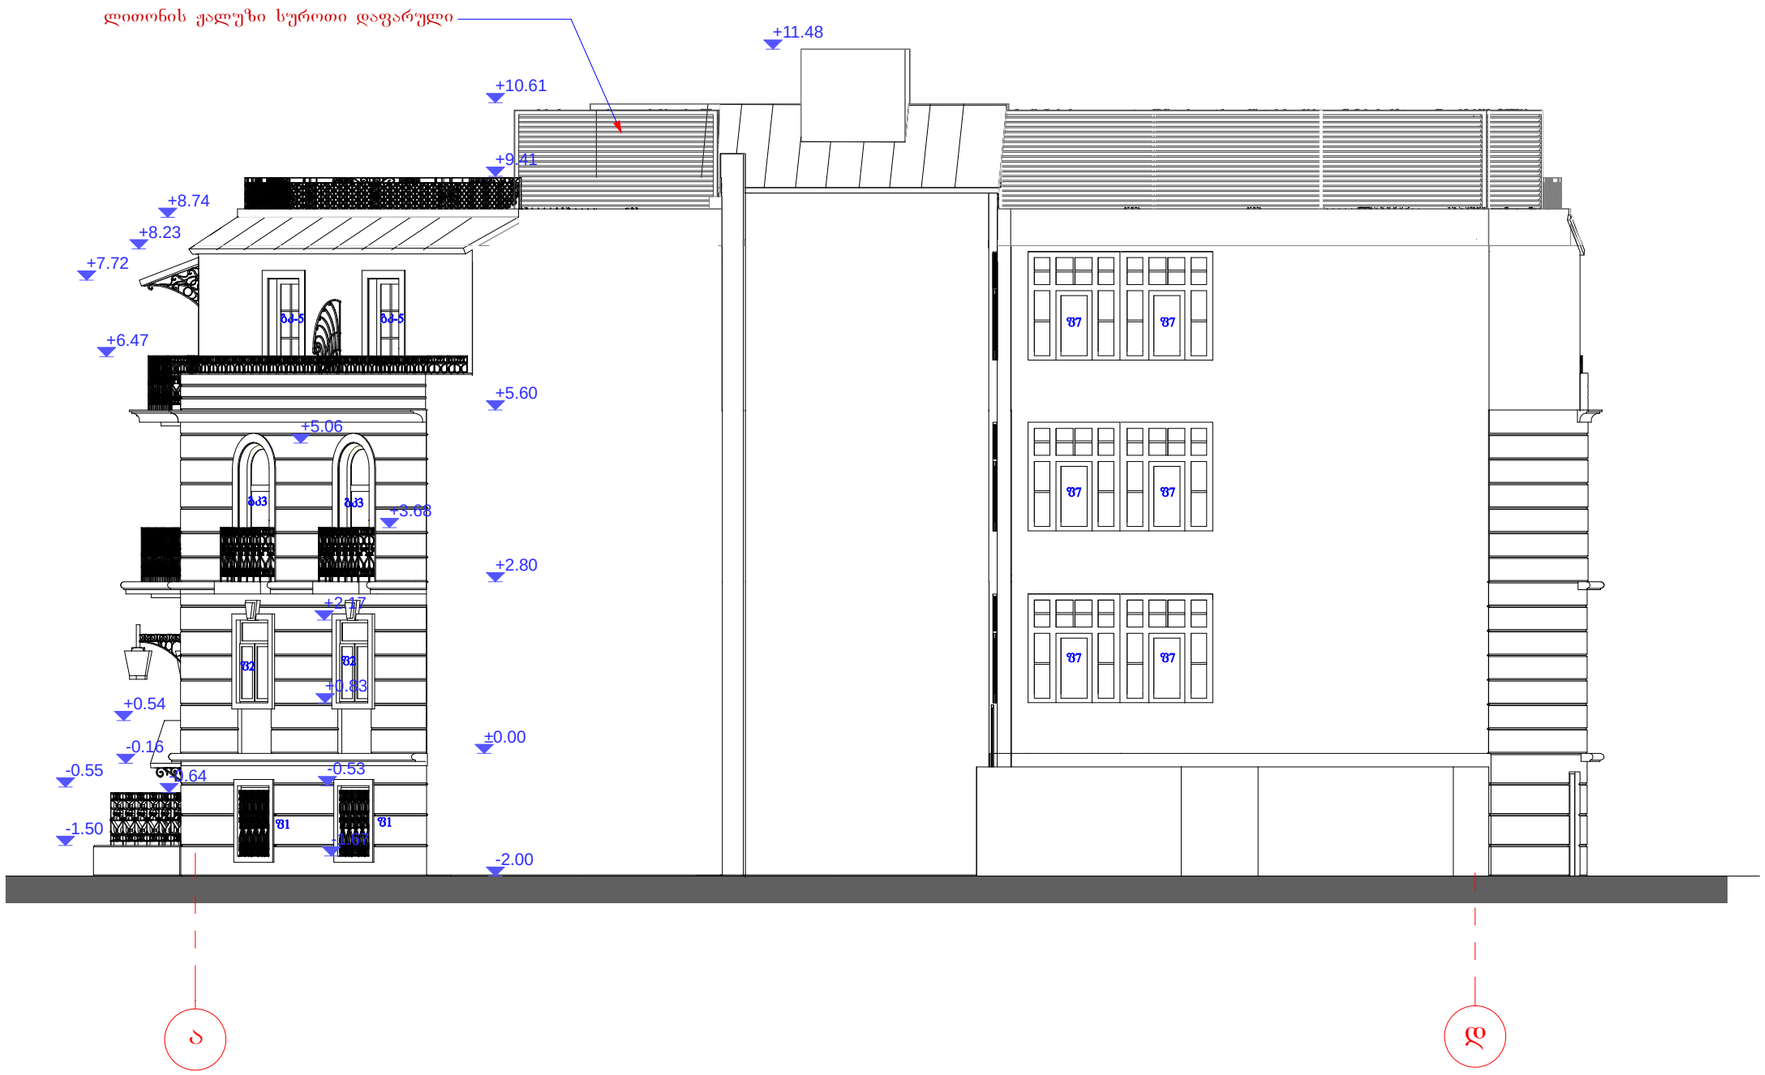

დირექტორი		გ. გეგელია	სასტუმრო 40 ადგილზე. პროექტი	შპს " კაპიტელი "
პროექტის ავტორები		გ. ნადირაძე		
		გ. გეგელია		
დაამუშავა		გ. ნადირაძე	თბილისი ვერცხლის ქ. №39	სტადია / შეკვეთილი / შეკვ.-ბი
				მპ / ა - 11 /
			ფასადი ეზოს მხრიდან "ა-დ" ღ-ში	თბილისი 2014წ.