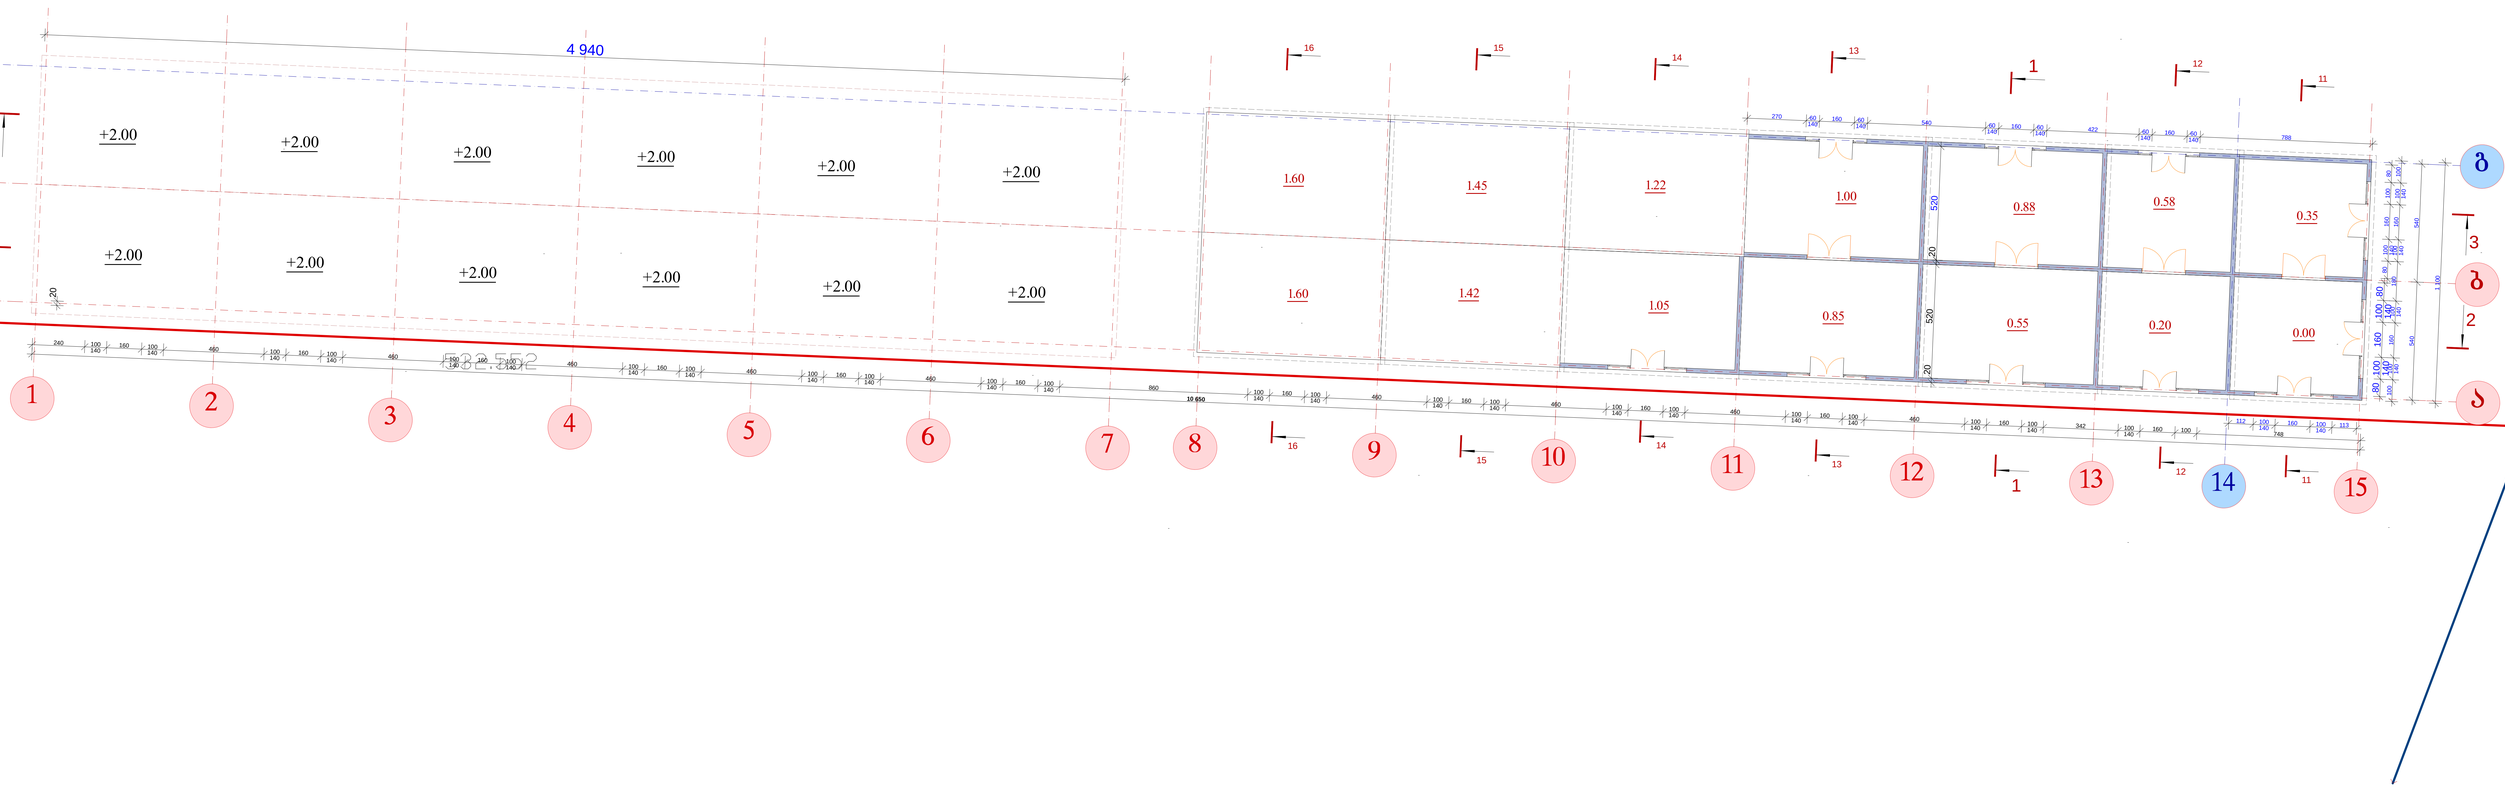

532.552

a

b

1 2

3 4 5 6 7 8
10 11 12 13 15

9

g

14 20

240 100
140

160 100
140 460 100
140

160 100
140 460 100
140

160 100
140 460 100
140

160 100
140

460 100
140

160 100
140

460 100
140

160 100
140
860 100
140

160 100
140

460 100
140

160 100
140

460 100
140

160 100
140

460 100
140

160 100
140

460 100
140

160 100
140

342 100
140

160 100 748

10 650 20 520 20 100 100 140 160 100 140 180 100 140 160 100 140 100 540 540 1 100

788 60

140

60 160
140

422 60
140

60 160
140

540 60

140

60 160
140

270

4 940 80 100 140 160 100 140 80

112 100
140

160 100
140

113 80 100 140 160 100 80 520

1

1

2

2

11

11

12

12

13

13

14

14

15

15

16

16

+2.00 +2.00

+2.00 +2.00

+2.00 +2.00

+2.00 +2.00

+2.00 +2.00

+2.00 +2.00

0.00

0.35

0.20

0.58

0.55

0.88

0.85

1.00

1.05

1.45 1.22

1.42

1.60

1.60

3

3

შპს malxaz პაიჭაძე

მ. პაიჭაძე

მ. პაიჭაძე

მ. პაიჭაძე

დირექტორი

ავტორი

შეასრულა

შპს "ლალა"-ს შერეული
ფუნქციის შებნობა-ნაგებობა

(სავაჭრო და საოფისე)

weli

2014

m-bi

1:100

გეგმა

s/k 417873126

სართულის გეგმა 1 მ 1:100

532.599

532.534 532.413

a

b

1 2

3 4 5 6 7 8
10 11 12 13 15

9

g

1 14

1

2

2

11

11

12

12

13

13

14

14

15

15

16

16

240 100 160 100 460 100 160 100 460 100 160 100 460 100 160 100 460 100 160 100 460 100 160 100 240 550

20 800 20 800 20 800 20 800 20 800 20 800 20 2020

4 940

5 330

280 60
140

160 60
140

540 60
140

160 60
140

540 60
140

160 60
140

540 60
140

160 60
140

540 60
140

160 60
140

540 60
140

160 60
140

280

4 940

4 940 1 100
4 940

5 330 1 100

5 330 1 100

280 60
140

160 60
140

540 60
140

160 60
140

540 60
140

160 60
140

3 130

5 330 540 540

605 605 820 820 820 820 820 1 100 1 100

41,6 м2

41,6 м2
41,6 м2

41,6 м

2

41,6 м

2

41,6 м

2

41,6 м

2 41,6 м 41,6 м 2

41,6 м 2 41,6 м 2 41,6 м 2

2

586,3 м

2

586,3 м

2

543,4 м2

543,4 м2

K1-ის განსაზღვრის კროკი

K2-ის განსაზღვრის კროკი

+2.00 +2.00 +2.00

+2.00 +2.00 +2.00

+2.00 +2.00 +2.00 +2.00 +2.00 +2.00

1.05

1.45 1.22

1.42

1.60

1.60

3

3

შპს malxaz პაიჭაძე

მ. პაიჭაძე
მ. პაიჭაძე
მ. პაიჭაძე

დირექტორი
ავტორი
შეასრულა

შპს "ლალა"-ს შერეული
ფუნქციის შებნობა-ნაგებობა

(სავაჭრო და საოფისე)

weli

2014

m-bi

1:100

გეგმა

s/k 417873126

სართულის გეგმა 2 მ 1:100

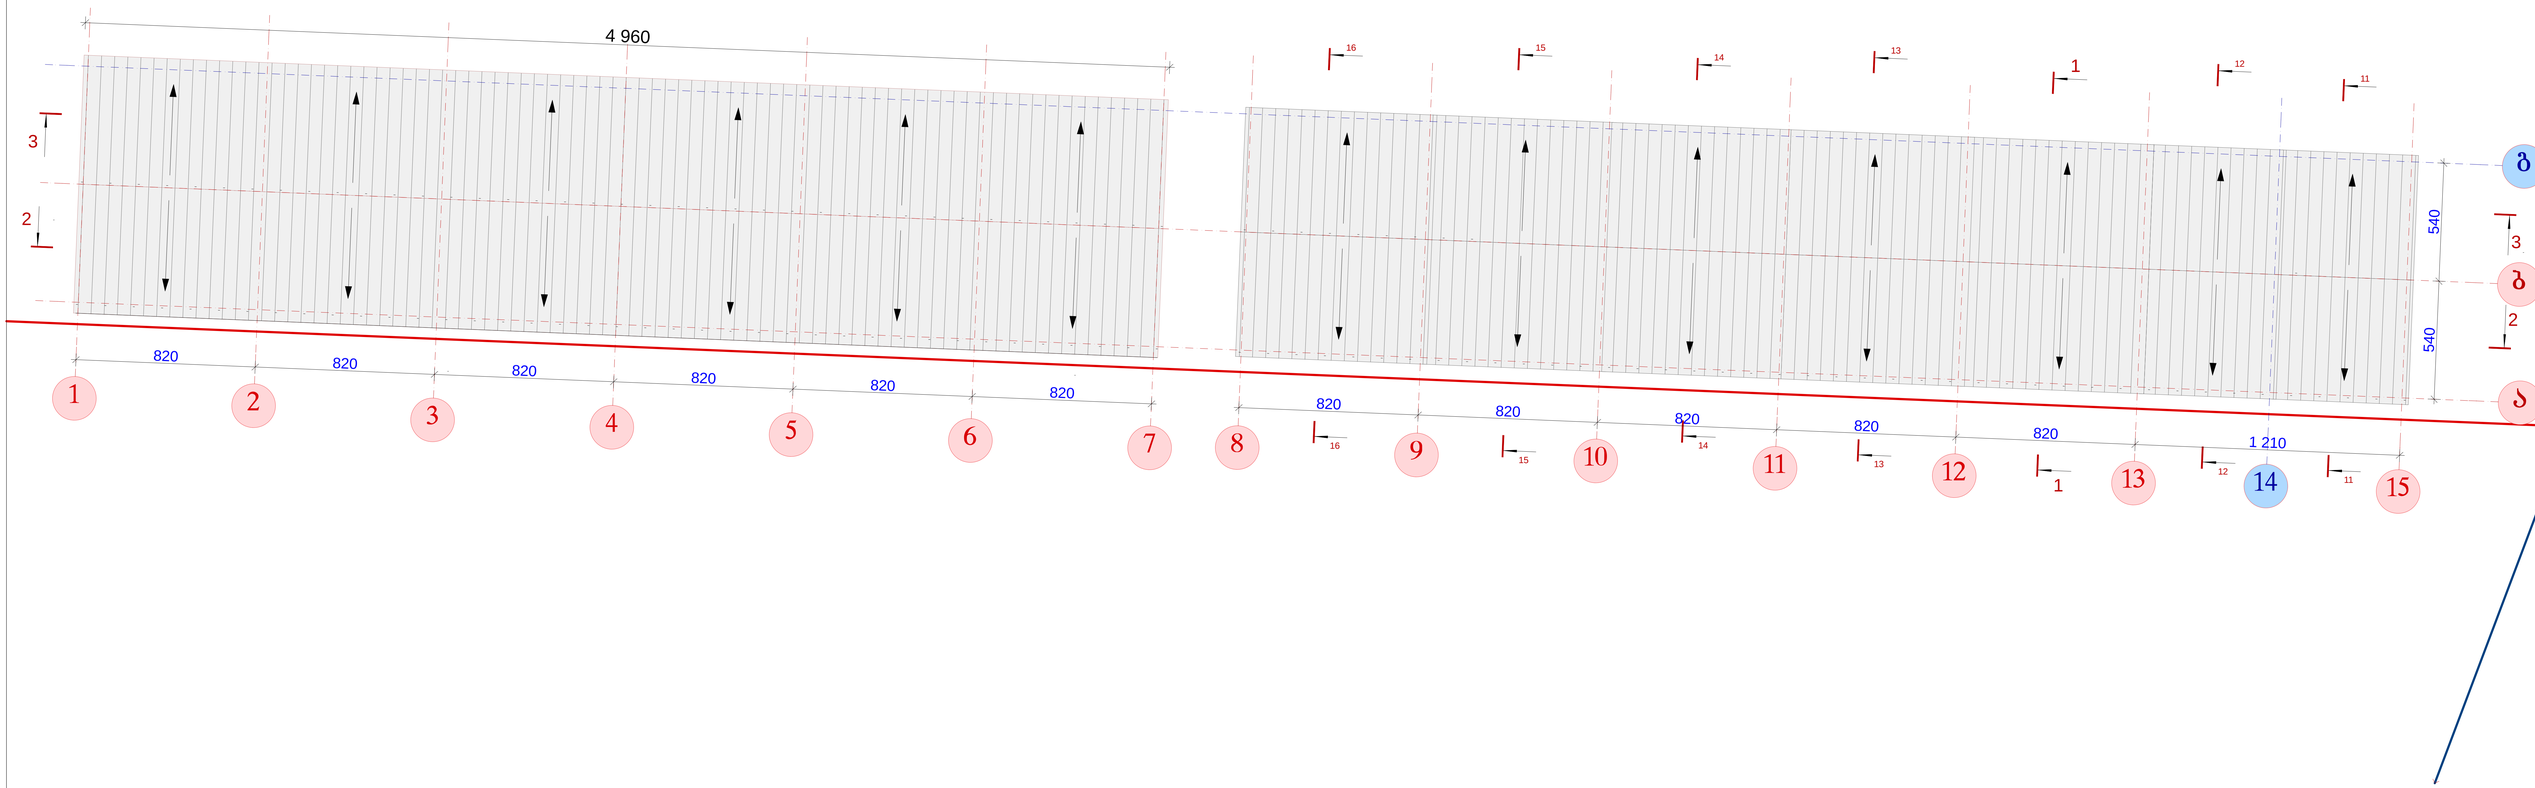

a

b

1 2

3 4 5 6 7 8
10 11 12 13 15

9

g

1 14

1

2

2

11

11

12

12

13

13

14

14

15

15

16

16

4 960

820 820 820 820 820 820
1 210 820 820 820 820 820 540 540

3

3

შპს malxaz პაიჭაძე

მ. პაიჭაძე
მ. პაიჭაძე
მ. პაიჭაძე

დირექტორი
ავტორი
შეასრულა

შპს "ლალა"-ს შერეული
ფუნქციის შებნობა-ნაგებობა

(სავაჭრო და საოფისე)

weli

2014

m-bi

1:100

გეგმა

s/k 417873126

სახურავის გეგმა მ 1:100