a b g

540 540

+3,90

+0,55 +0,88

შპს malxaz პაიჭაძე

მ. პაიჭაძე
მ. პაიჭაძე
მ. პაიჭაძე

დირექტორი
ავტორი
შეასრულა

შპს "ლალა"-ს შერეული
ფუნქციის შებნობა-ნაგებობა

(სავაჭრო და საოფისე)

weli

2014

m-bi

1:100

ჭრილი

s/k 417873126

ჭრილი 1-1 მ 1:100

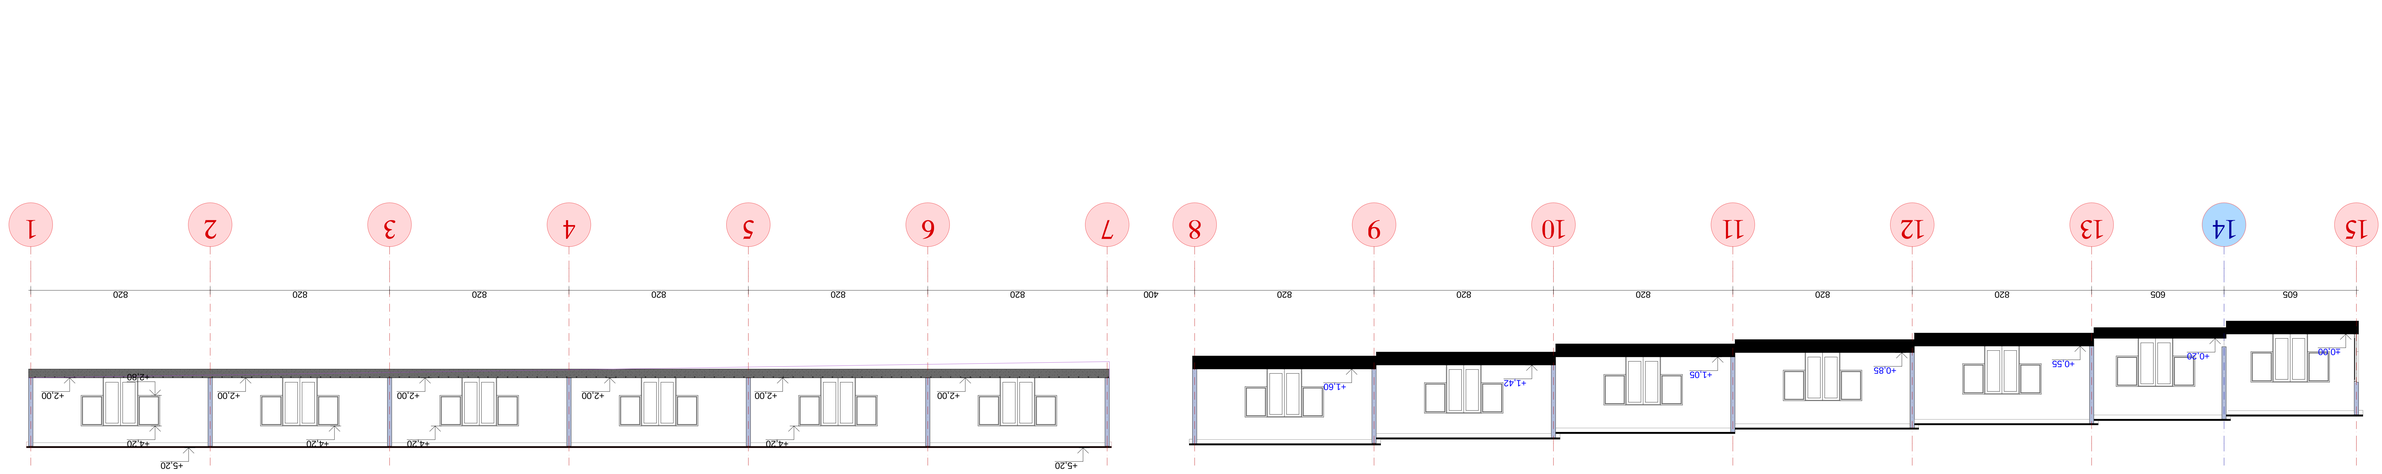

15 14 13 12 11 10 9 8 7 6 5 4 3 2 1

+2,00 +2,00 +2,00 +2,00 +2,00 +2,00

+4,20

+2,80

+4,20 +4,20 +4,20

+5,20 +5,20

605 605 820 820 820 820 820 400 820 820 820 820 820 820

+1,60 +1,42

+1,05 +0,85 +0,55
+0,20 ±0,00

ქციურ ზონებს შორის საზღვარი

შპს malxaz პაიჭაძე

მ. პაიჭაძე
მ. პაიჭაძე
მ. პაიჭაძე

დირექტორი
ავტორი
შეასრულა

შპს "ლალა"-ს შერეული
ფუნქციის შებნობა-ნაგებობა

(სავაჭრო და საოფისე)

weli

2014

m-bi

1:100

ჭრილი

s/k 417873126

ჭრილი 2-2 მ 1:100

1 2 3 4 5 6 7 8 9 10 11 12 13 14 15

820 820 820 820 820 820 400 820 820 820 820 820 605 605

+5,18 +5,18 +5,18

+4,20 +4,20 +4,20 +4,20 +4,20 +4,20 +4,20

+2,00 +2,00 +2,00 +2,00 +1,60

+1,22 +1,00 +0,88 +0,58 +0,35

+1,45

+5,04 +4,79 +4,54 +4,34 +4,14 +3,94 +3,74

შპს malxaz პაიჭაძე

მ. პაიჭაძე
მ. პაიჭაძე
მ. პაიჭაძე

დირექტორი
ავტორი
შეასრულა

შპს "ლალა"-ს შერეული
ფუნქციის შებნობა-ნაგებობა

(სავაჭრო და საოფისე)

weli

2014

m-bi

1:100

ჭრილი

s/k 417873126

ჭრილი 3-3 მ 1:100