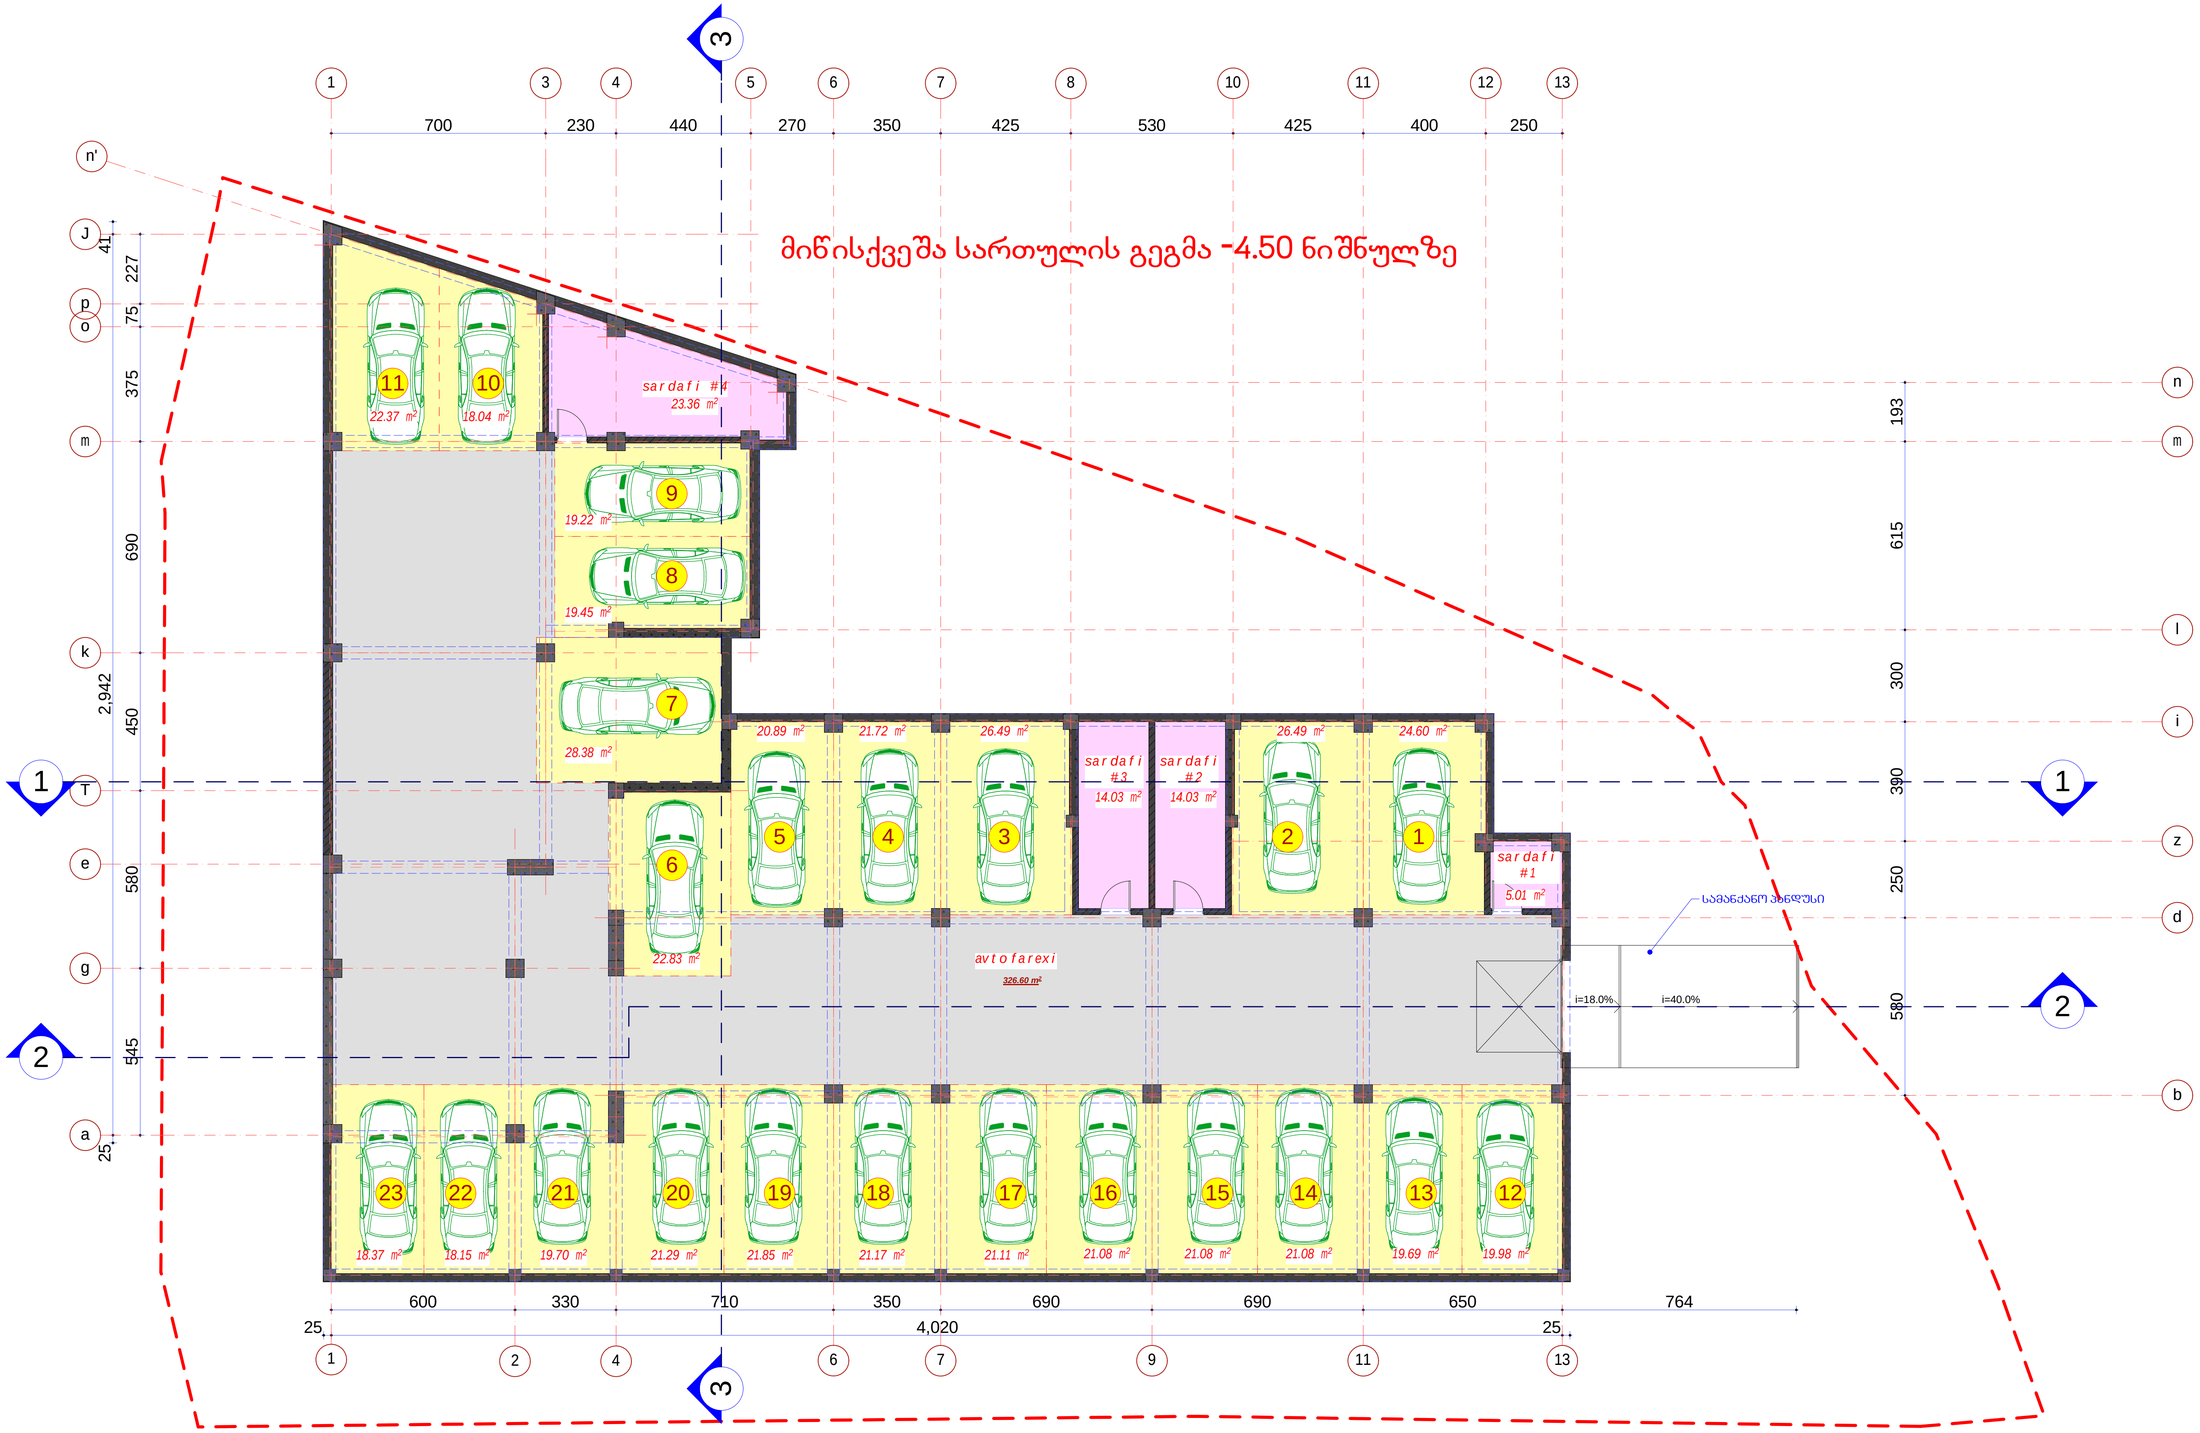


#	dasaxeleba	ganz.	s/f #1	s/f #2	s/f #3	s/f #4
1	sardafis farTi	m²	5.01	14.03	14.03	23.36
2	avtosadgomis farTi	m²	495.03			

sarulissaerTo farTi - 878.06 m²
maTSoris:
miwisqveSa avtosadgomis farTi - 495.03 m²
sardafebis farTi - 56.43 m²
damxmare farTi - 326.60 m²

formati A1	dakveTa #	A
egsplikacia		
pirobiTi aRniSvnebi		

SeniSvna:

1. naxazze saproeqto Senobis noli Seesabameba absolutur niSnuls 418.12
2. naxazze zonebi noceniliasantimetrebSi.
3. naxazis yvelacvlileba nSenebiobis procesSi SeTanxmebuli unda iyos proeqtis avtorTan.

dakveTi	Sps"bani-2007", Sps"bani iuqsi"
proeqtis dasaxeleba	q.Tbilisi, baRdadis q. (nakveTi #023/035) ndebare rava l funqciuri Senobis proeqti.


Tanamdeboba	gvari	xelmowera
direqtori	k. gilaSvili	
pr. avtori	d. iavriani	
konstruqtori	t. zakutaSvili	
daanuSava	d. iavriani	
Seamowma	d. naxaraSvili	

S.p.s. "bani-2007"
q. Tbilisi, navTluRis quCa #41

stadia	naxazis dasaxeleba
muSa proeqti	მიწისქვეშა სართულის გეგმა -4.50 ნიშნულზე

TariRi	furc. #	furc. raod.	nasStabi
2014 w.			

I სართულის გეგმა ±0.00 , -0.67 და -0.90 ნიშნულებზე

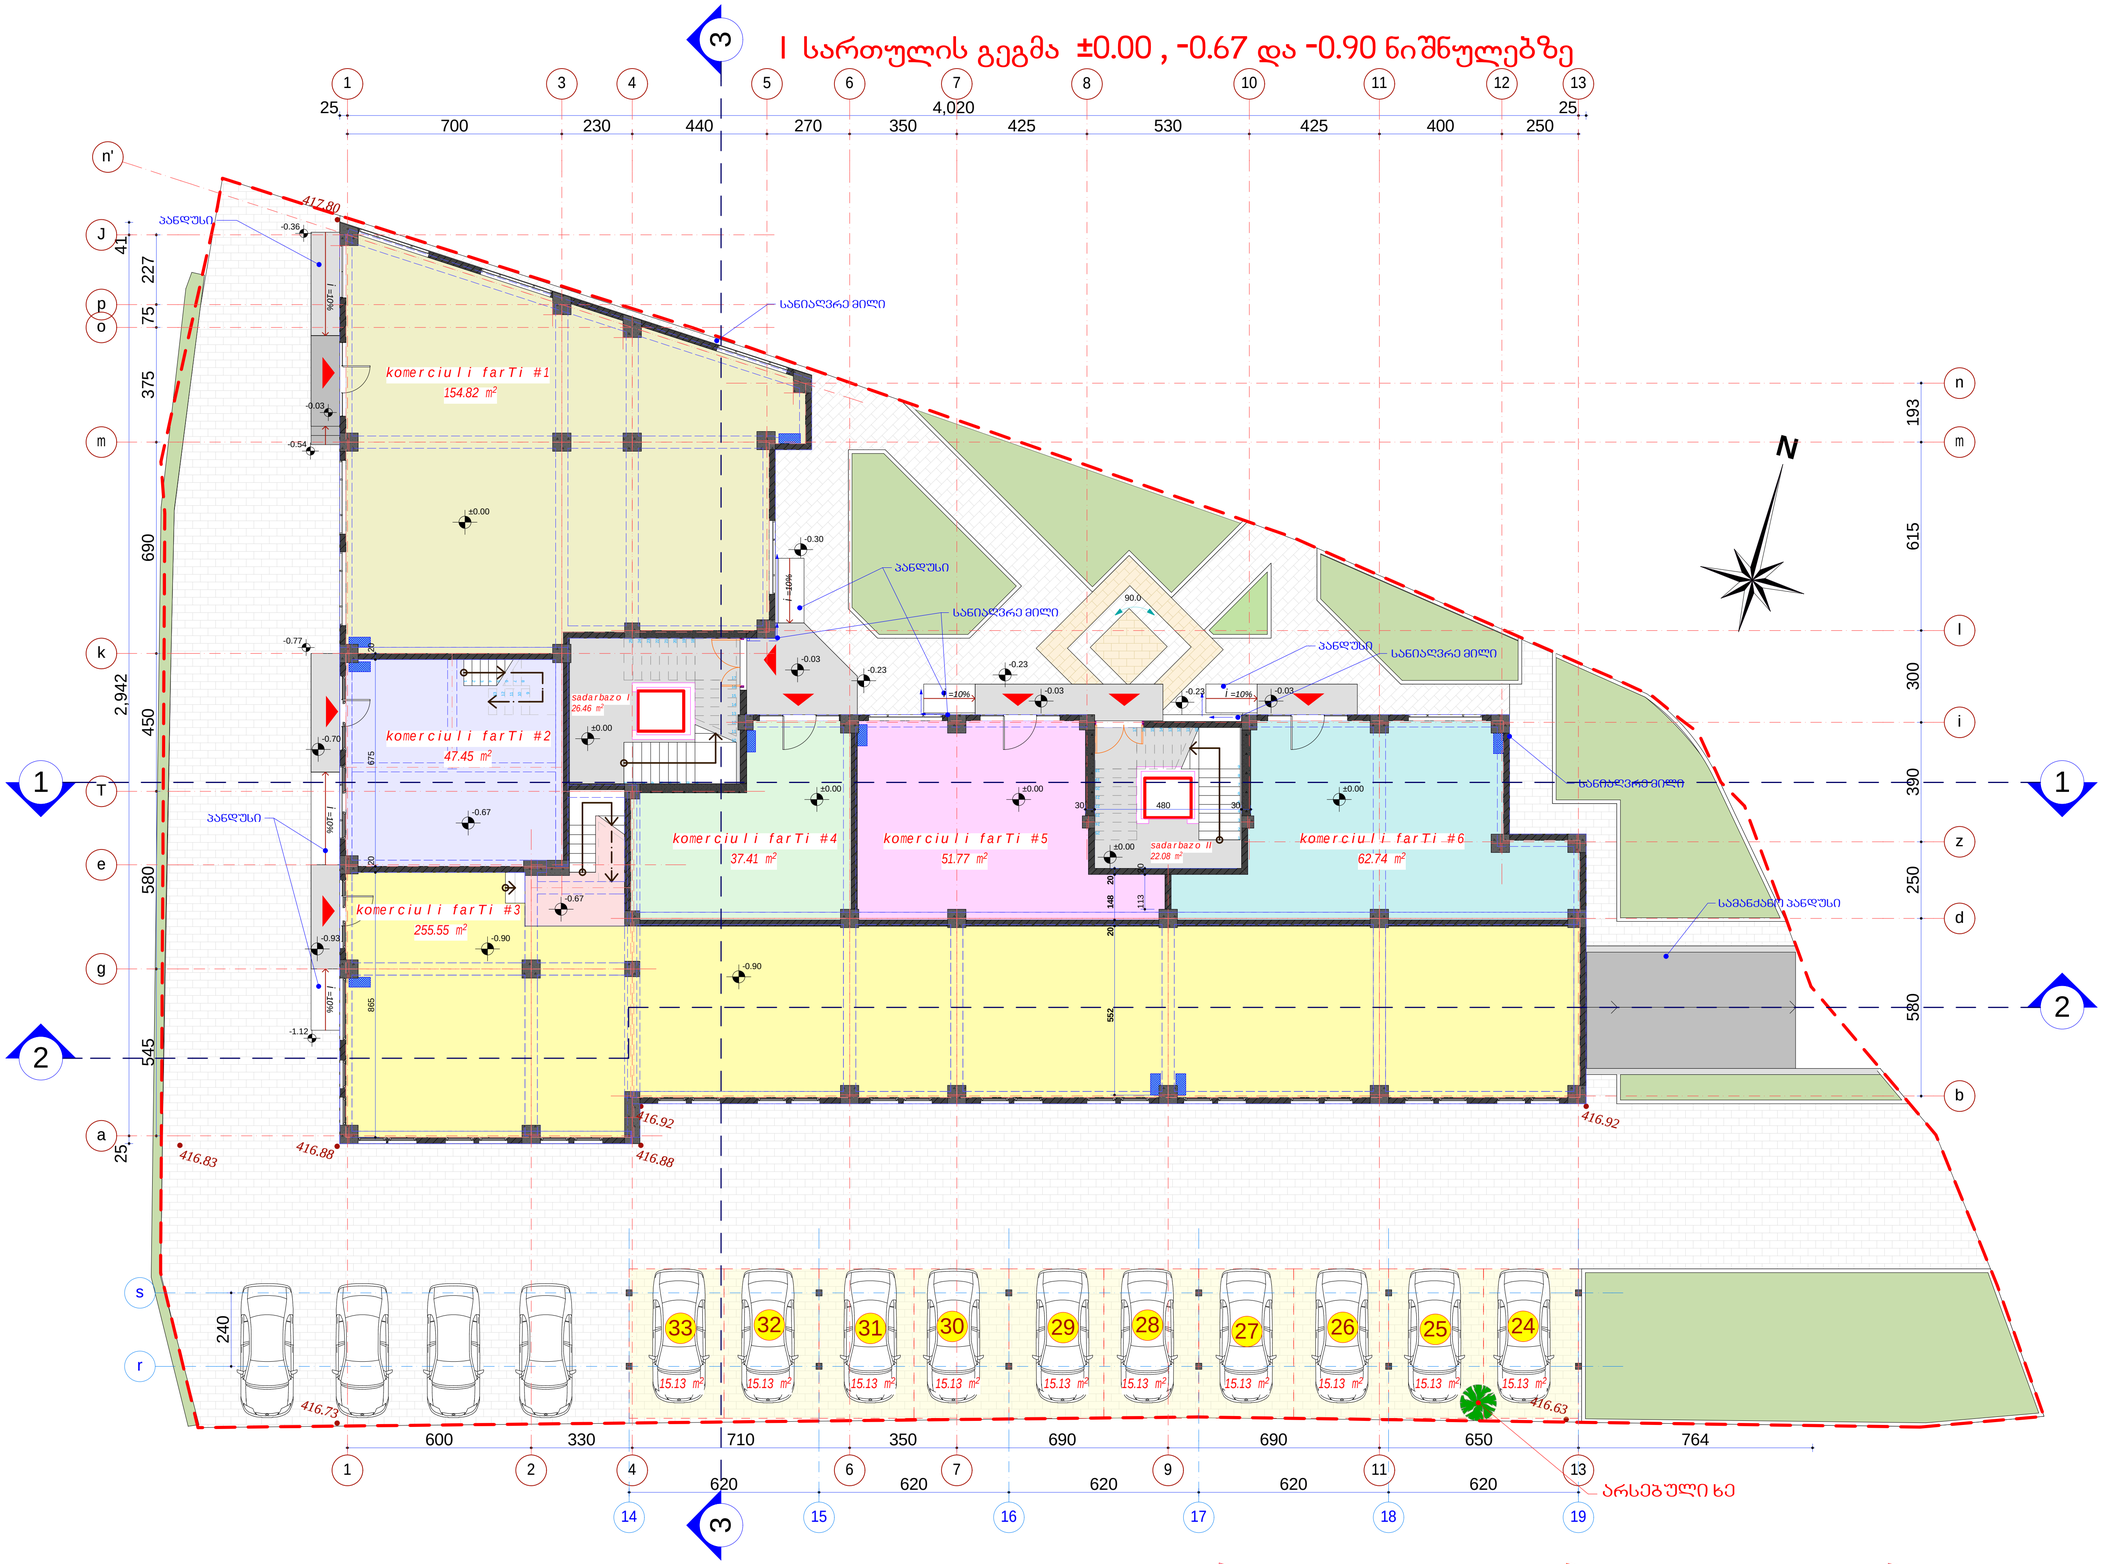

#	dasaxeleba	ganz.	k/f #1	k/f #2	k/f #3	k/f #4	k/f #5	k/f #6
1	komer. farTebi	m²	154.82	47.45	255.55	37.41	51.77	62.74
		m²						

მოსენების საანგარიშო ფართი

776.47 m²

k-1 კოეფიციენტის საანგარიშო ფართის ოდენობა

715.8 m²

k-2 კოეფიციენტის საანგარიშო ფართის ოდენობა

715.8 m²

formati	dakveTa #
A 1	A
eqspl ikacia	

pirobiTi aRniSvnebi

- საძრახეულო
- საბაბაზანო
- სალიტ სისტემის გარე გლუოსის ადგილი
- გაციცხის ქვაბის ადგილი

SeniSvna:

1. naxazze saproeqto Senobis nol i Seesabameba absolutur niSnuls 418.12
2. naxazze zonebi nocenu l iasantinetrebSi.
3. naxazis yvela cvl i leba nSenebi obis procesSi SeTanxmebul i unda iyos proeqtis avtorTan.

darkveTi	Sps"bani-2007", Sps"bani luqsi"
proeqtis dasaxeleba	q.Tbilisi, baRdadis q. (nakveTi #023/035) ndebare nravalfunqciuri Senobis proeqti.


Tanamdeboba	gvari	xelmowera
direqtori	k. gilaSvili	
pr. avtori	d. iavriani	
konstruqtori	t. zakutaSvili	
damnuSava	d. iavriani	
Seamowma	d. naxaraSvili	

S.p.s. "bani-2007"

q. Tbilisi, navTluRis quCa #41

stadia	naxazis dasaxeleba
nuSa proeqti	I sarTulis gegma ±0.00 , -0.67 da -0.90 niSnulebze
TariRi	furc. # / furc. raod. / nasTabi
2014 w.	

I სართულის ანტრესოლის გეგმა **+2.03** ნიშნულზე

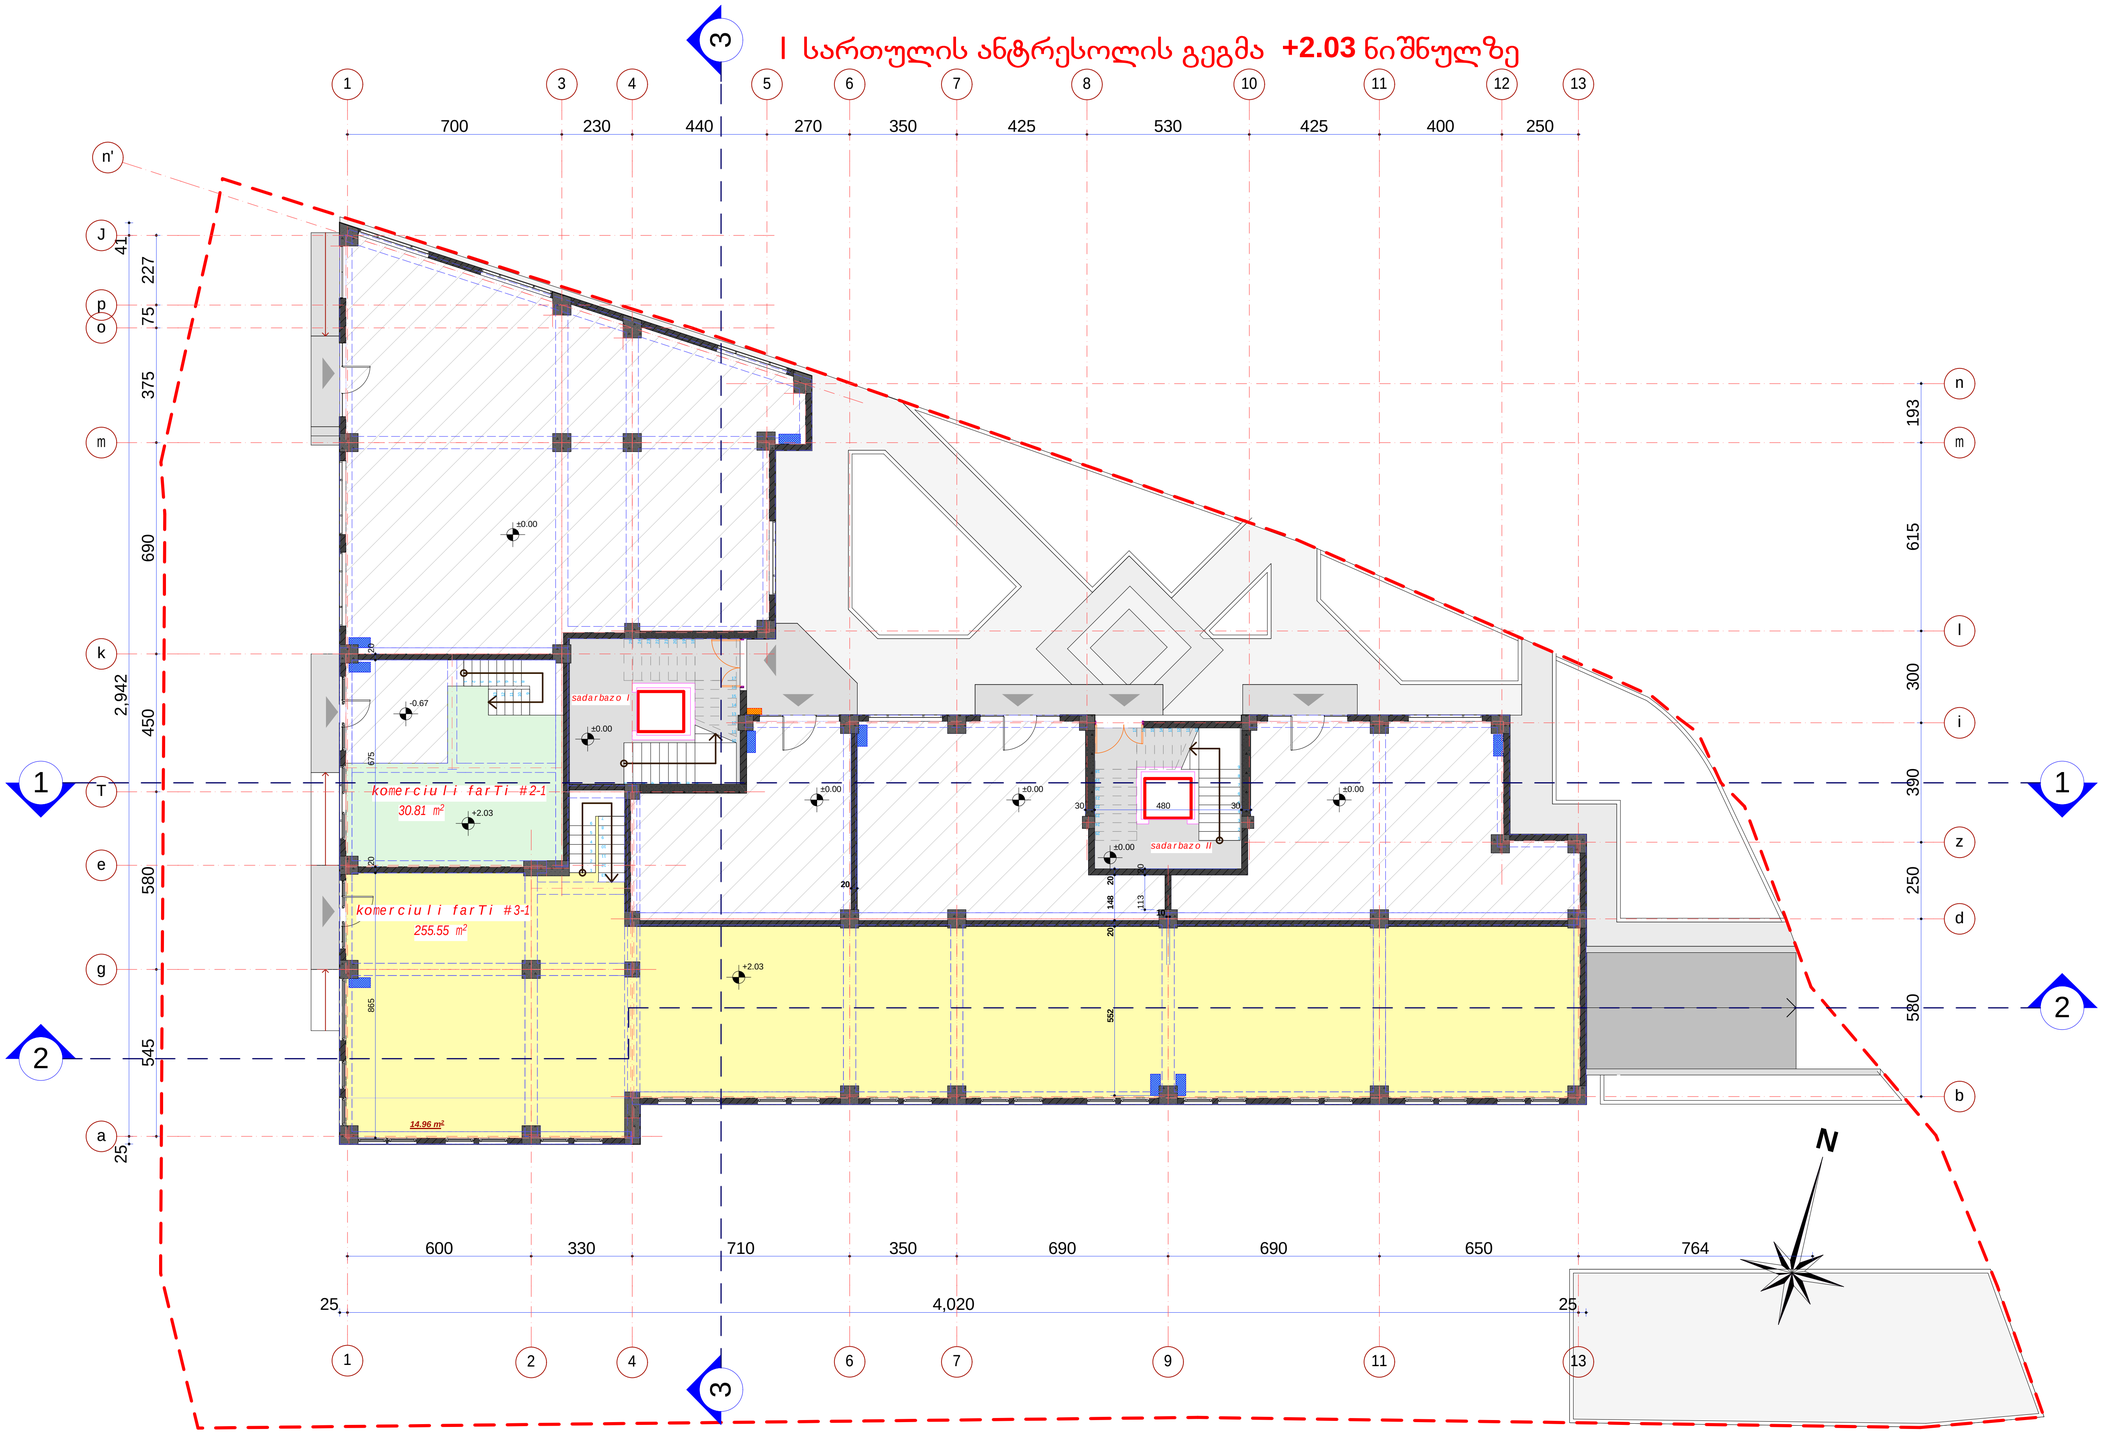

#	dasaxeleba	ganz.	k/f #2-1	k/f #3-1
1	komer. farTebi	m²	30.81	255.55
		m²		

antresolis saerTo farTi - 286.36 m²
maTSoris:
komerciuli farTi - 286.36 m²

formati A1	dakveTa #		A
eqspl ikacia			

pirobiTi aRniSvnebi

- საგზაო არეალი
- საბაგირო
- სალტის სისტემის გარე პერიმეტრის ხაზი
- გაეთბობის ქვაბის ხაზი

SeniSvna:

1. naxazze saproeqto Senobis no l i Seesabameba absolutur niSnuls 418.12
2. naxazze zonebi nocenu l ia sant i met rebSi.
3. naxazis yvela cvl i leba nSenobis procesSi SeTanxmebul i unda iyos proeqtis avtorTan.

dakveTi	Sps"bani-2007", Sps"bani luqsi"
proeqtis dasaxeleba	q.Tbil isSi, baRdadis q. (nakveTi #023/035) ndebare rava l funqciuri Senobis proeqti.

Tanadeboba	gvari	xel nowera
direqtori	k. gi laSvi l i	
pr. avtori	d. iavriani	
konstruqtori	t. zakutaSvi l i	
daanuSava	d. iavriani	
Seanowna	d. naxaraSvi l i	


S.p.s. "bani-2007"

q. Tbil isi, navTluRis quCa #41

stadia	naxazis dasaxeleba
nuSa proeqti	I sართულის ანტრესოლის გეგმა +2.03 ნიშნულზე

TariRi	furc. #	furc. raod.	nasStabi
2014 w.			

II სართულის გეგმა **+4.96** ნიშნულზე

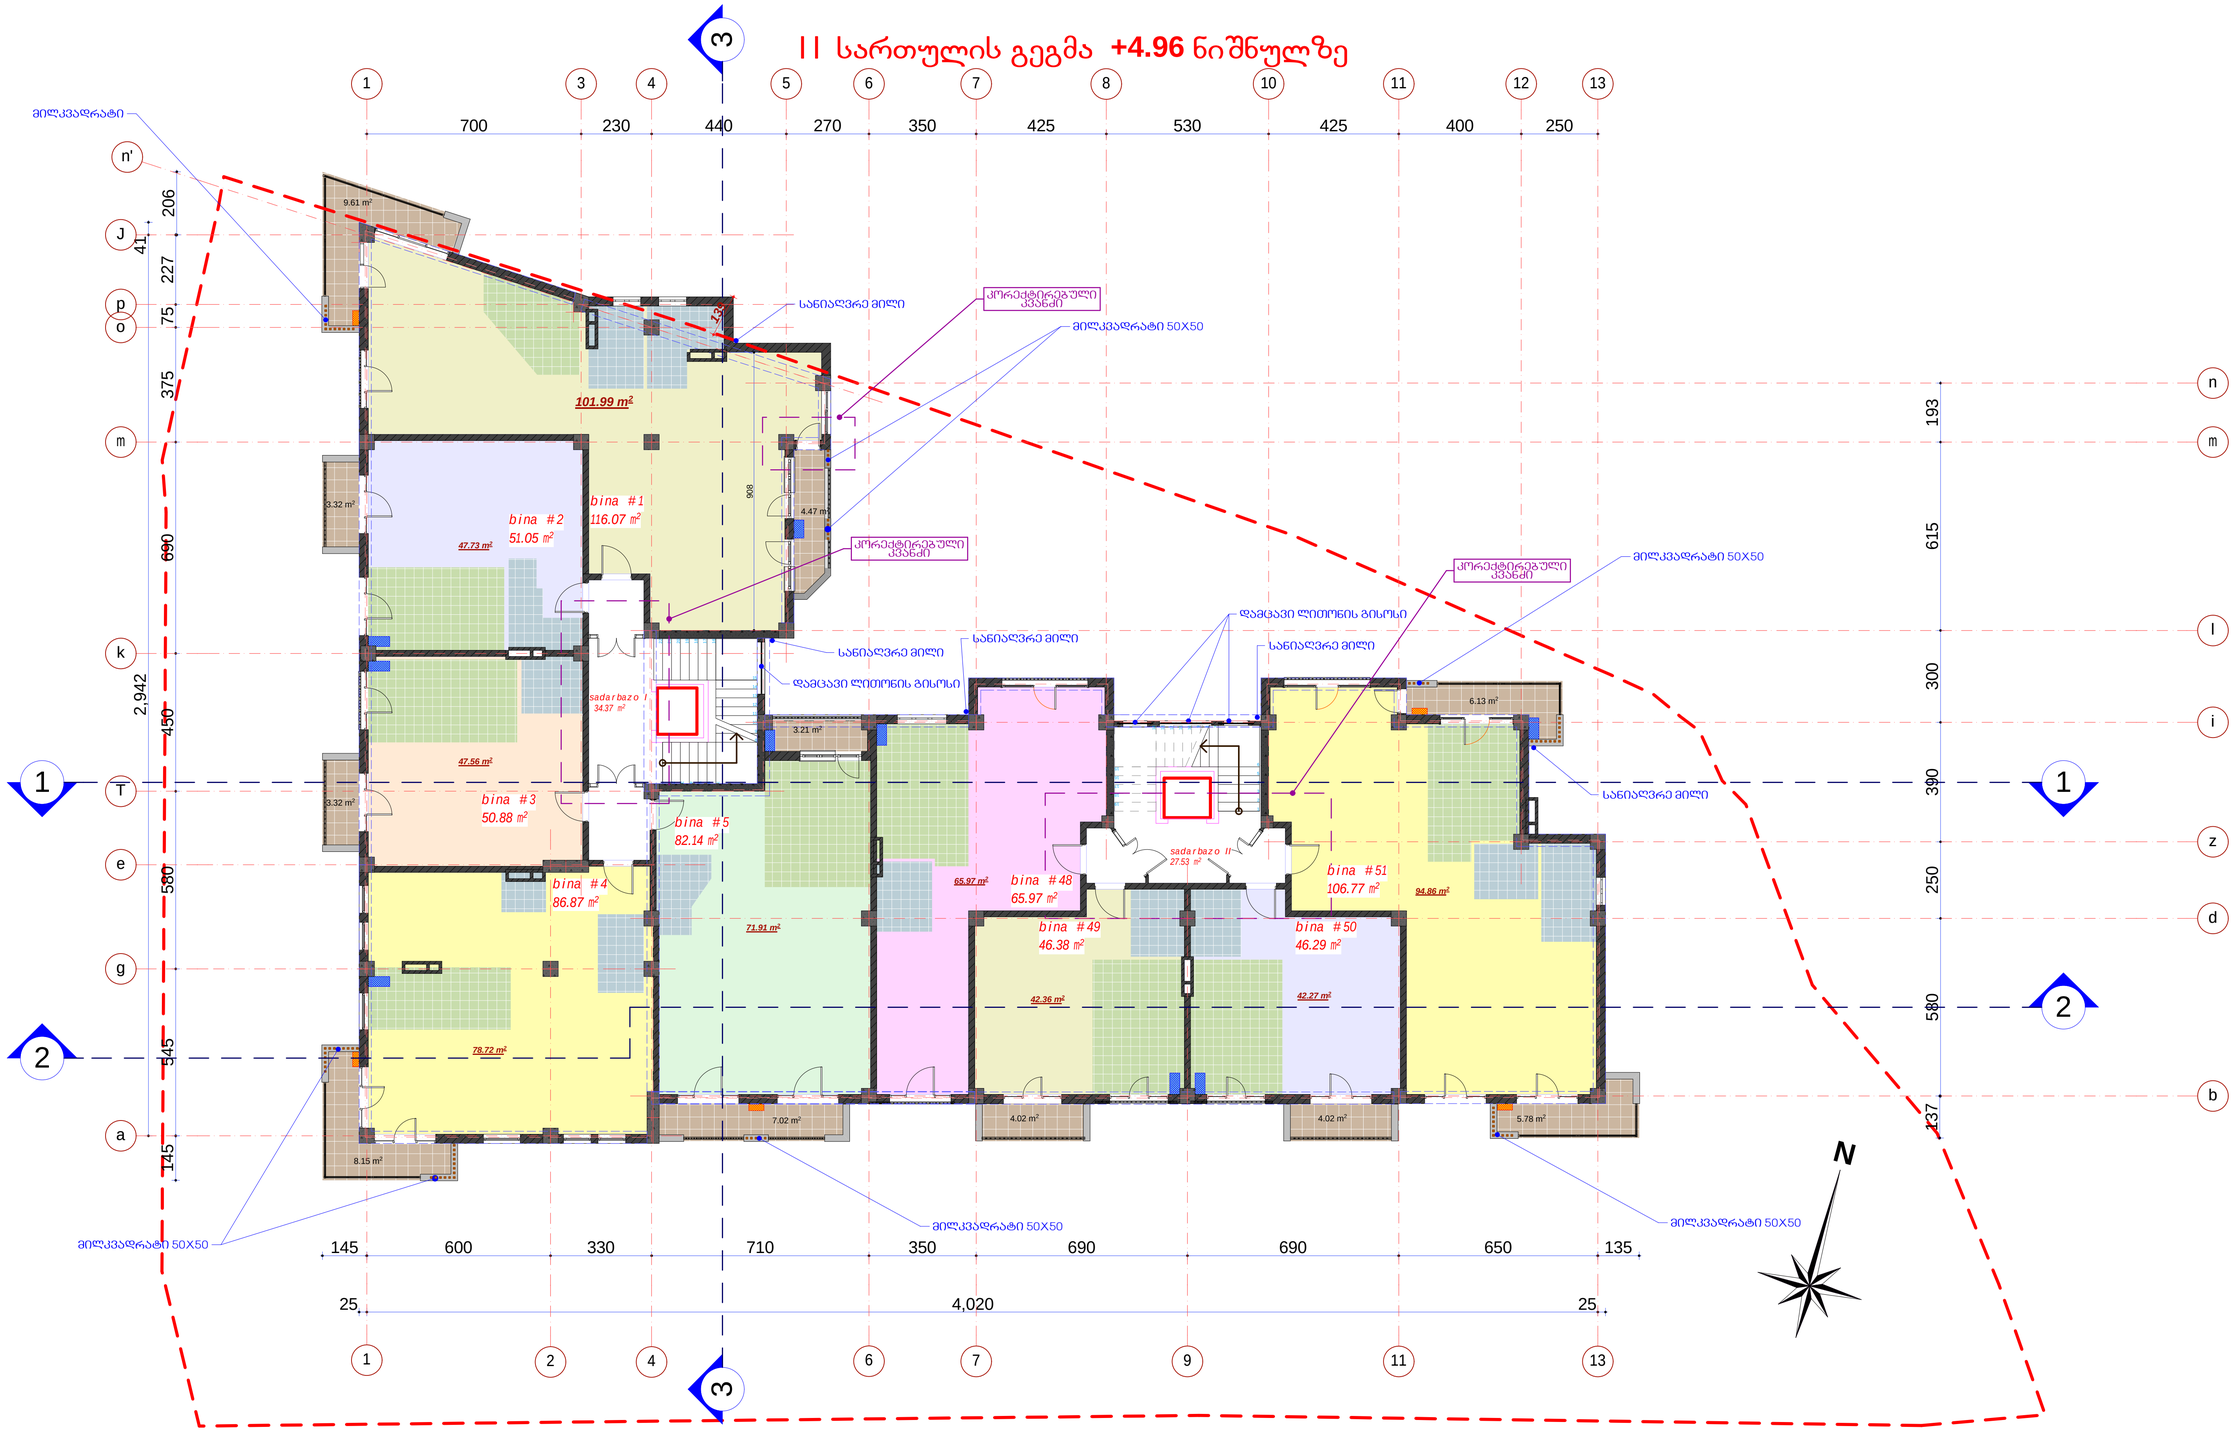

#	dasaxeleba	ganz.	#1	#2	#3	#4	#5	#48	#49	#50	#51
1	binebis farTi	m²	116.07	51.05	50.88	86.87	82.14	65.97	46.38	46.29	106.77
2	sazafxulo farTi	m²	14.08	3.32	3.32	8.15	10.23	-----	4.02	4.02	11.91

saruli saerTo farTi - 714.32 m²
maTSoris:
sacxovrebeli farTi - 593.37 m²
sazafxulo farTi - 59.05 m²
kibisujredis farTi - 61.90 m²

k-2 koeficientis saangariSo farTiskroki

729.5 m²

formati A1 | dakveTa # | A

ეგსპლიკაცია

პირობითი აღნიშვნები

- საცხოვრებელი
- საერთო სარგებლობის
- სველი სისტემის გარე ღიობების ადგილი
- გათბობის ძველის ადგილი

შენიშვნა:

1. ნახაზები საპროექტო შენობის ნოლი სეისმაგრების აბსოლუტური ნიშნული 418.12
2. ნახაზებზე ზონები ნაჩვენებია სანიტარიებს.
3. ნახაზის ყველა ცვლილება შენობის პროექტში შეტანილია უნდა ყოფილ პროექტის ავტორთან.


დამკვეთი	Sps"bani-2007", Sps"bani luqsi"
პროექტის დასახელება	q.Tbilisi, baRdadis q. (nakveTi #023/035) ndebare ricxvalfunqciuri Senobis proeqti.
Tanadeboba	gvari / xelmowera
direqtori	k. gilaSvili
pr. avtori	d. iavriani
konstruqtori	t. zakutaSvili
damrigvela	d. iavriani
Semowma	d. naxaraSvili

S.p.s. "bani-2007"

q. Tbilisi, navTlRis quCa #41


stadia	naxazis dasaxeleba
nuSis proeqti	II სართულის გეგმა +4.96 ნიშნულზე
TariRi	furc. # / furc. raod. / nasStabi
2014 w.	

მესამე სართულის გეგმა +8.26 ნიშნულზე

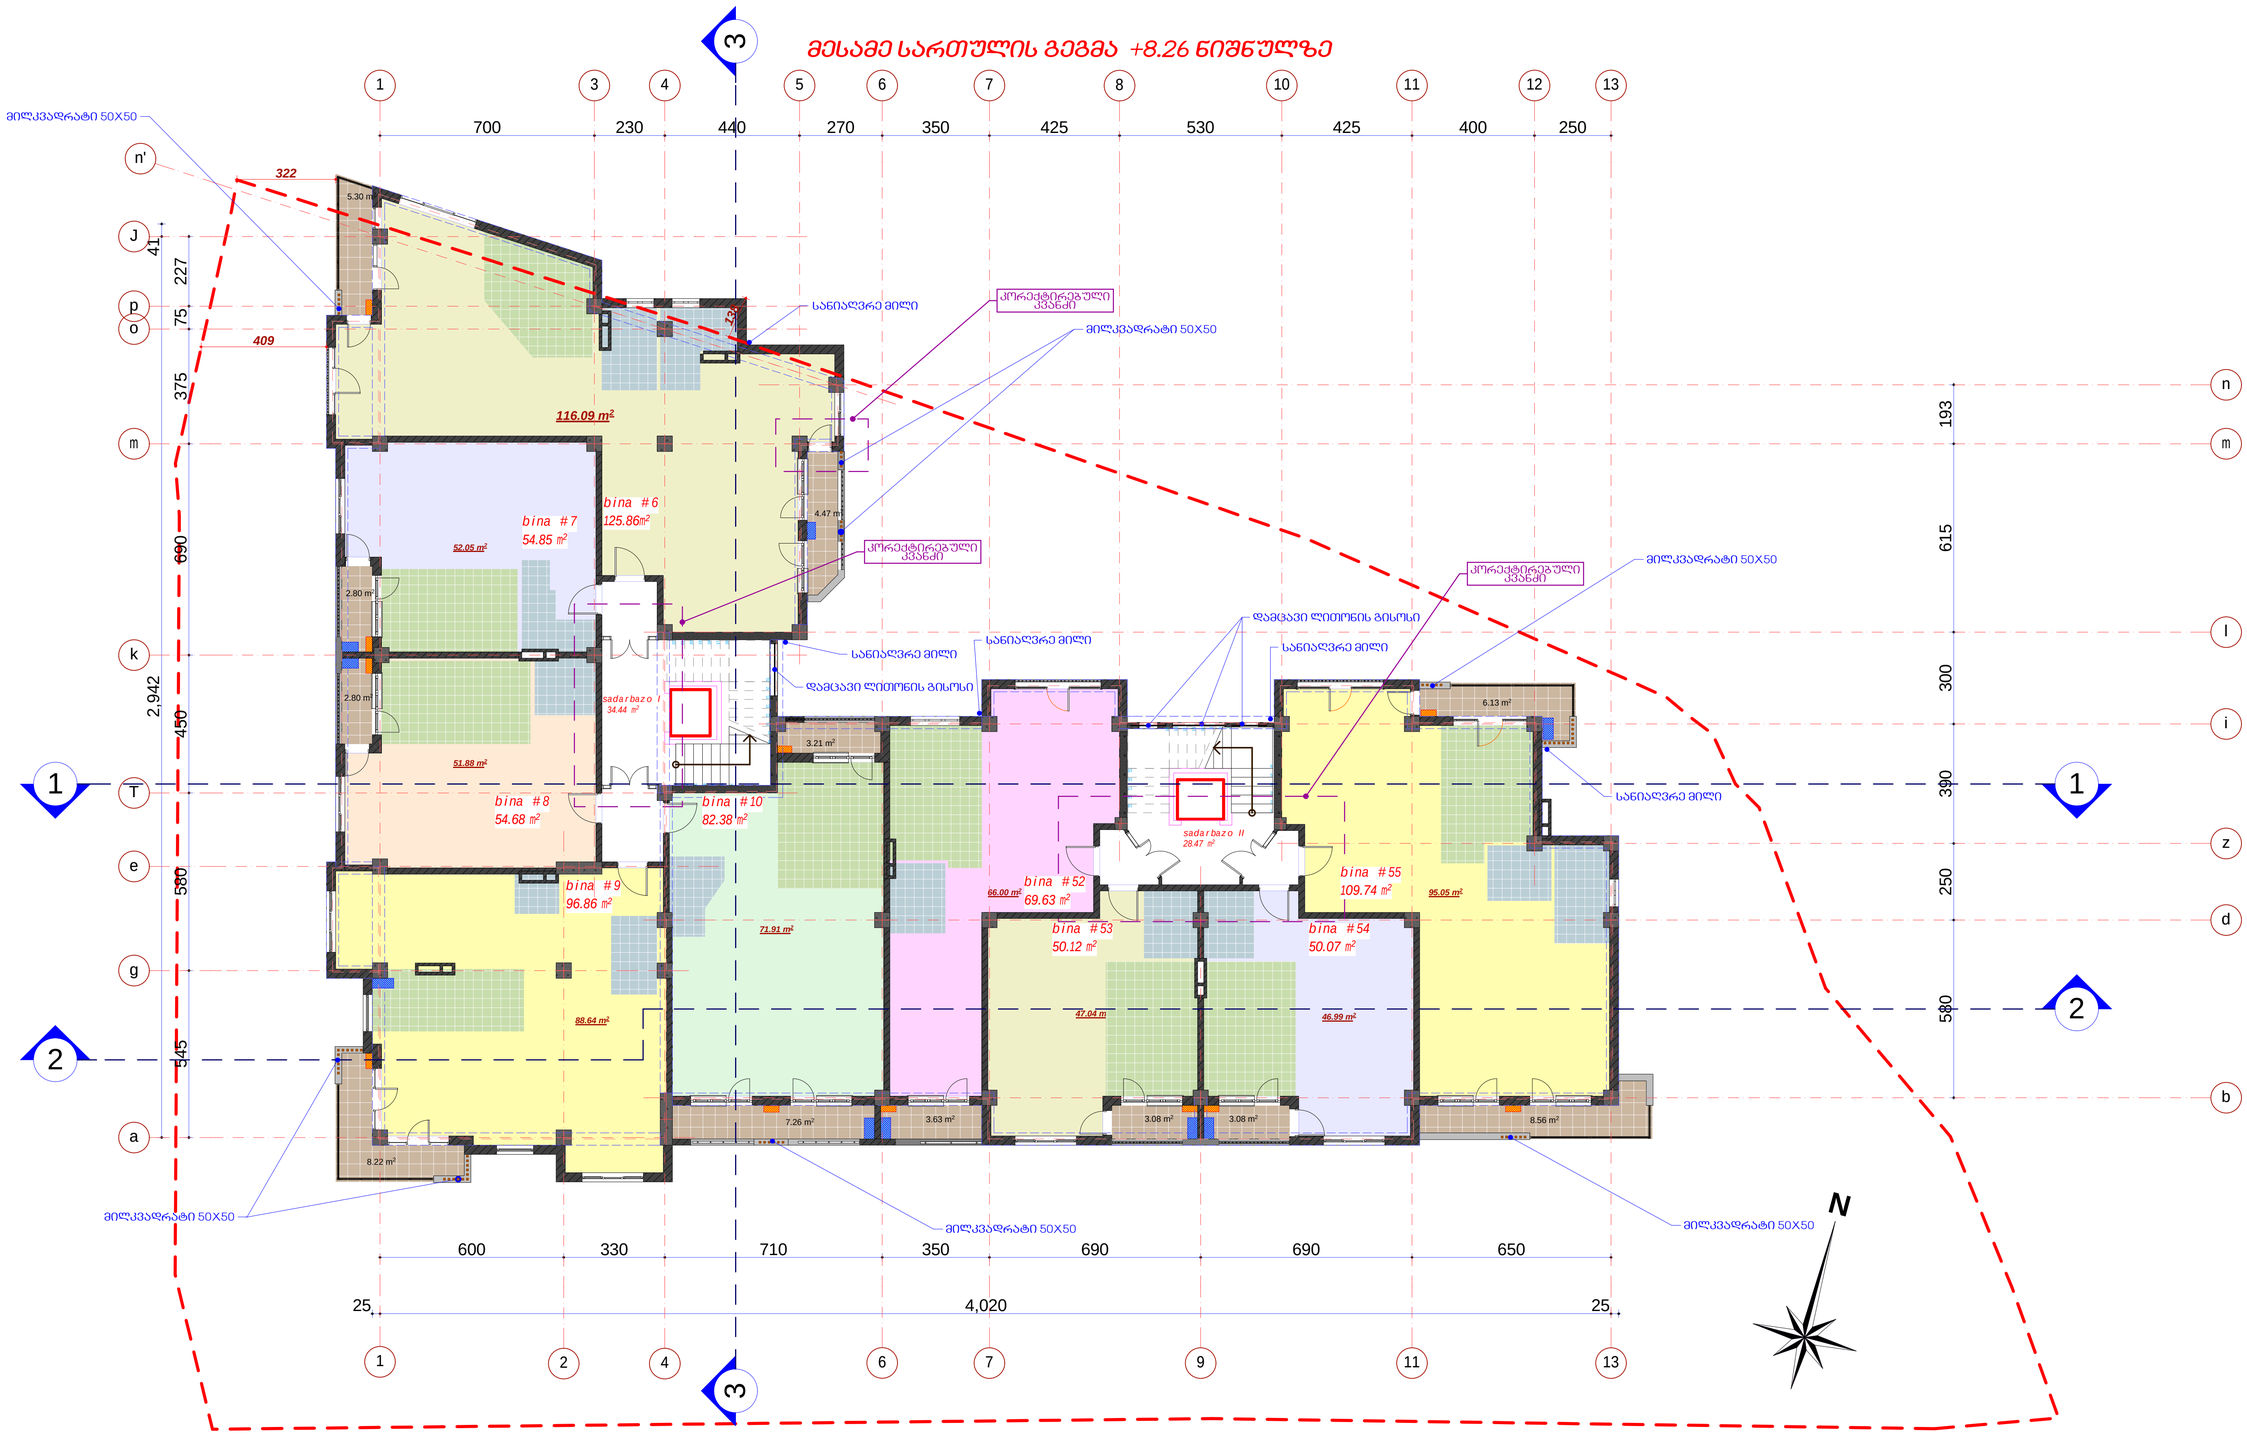

#	dasaxeleba	ganz.	#6	#7	#8	#9	#10	#52	#53	#54	#55
1	binebis farTi	m²	125.86	54.85	54.68	96.86	82.38	69.63	50.12	50.07	109.74
2	sazafxulo farTi	m²	9.77	2.80	2.80	8.22	10.47	3.63	3.08	3.08	14.69

saruli saerTo farTi - 757.10 m²
maTSoris:
sacxovrebeli farTi - 635.65 m²
sazafxulo farTi - 58.54 m²
kibisujredis farTi - 62.91 m²

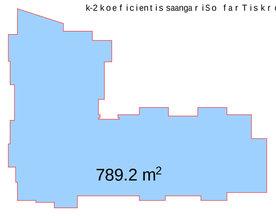

formati	dakveTa #	
A 1		A

eqsplikacia

pirobiTi aRniSvnebi

- საძირკველი
- სააბაზანო
- სალიტ სისტემის გარე გლუვის ადგილი
- გათბობის ქვაბის ადგილი

SeniSvna:

1. naxazze saproeqto Senobis noli Seesabameba absolutur niSnuls 418.12
2. naxazze zonebi noceniliasantimetrebSi.
3. naxazis yvelacvliileba nSeneblobis procesSi SeTanxmebuli unda iyos proeqtis avtorTan.

darkveTi	Sps"bani-2007", Sps"bani luqsi"
proeqtis dasaxeleba	q.Tbilisi, baRdadis q. (nakveTi #023/035) ndeba reanvalfunqciuri Senobis proeqti.

Tanadeboba	gvari	xelmowera
direqtori	k. gilaSvili	
pr. avtori	d. iavriani	
konstruqtori	t. zakutaSvili	
daanuSava	d. iavriani	
Seanowa	d. naxaraSvili	


S.p.s. "bani-2007"

q. Tbilisi, navTluris quCa #41

stadia	naxazis dasaxeleba
nuSa proeqti	III sarTulis gegma +8.26 niSnulze

TariRi	furc. #	furc. raod.	nasStabi
2014 w.			


მეოთხე სართულის გეგმა +11.56 ნიშნულზე

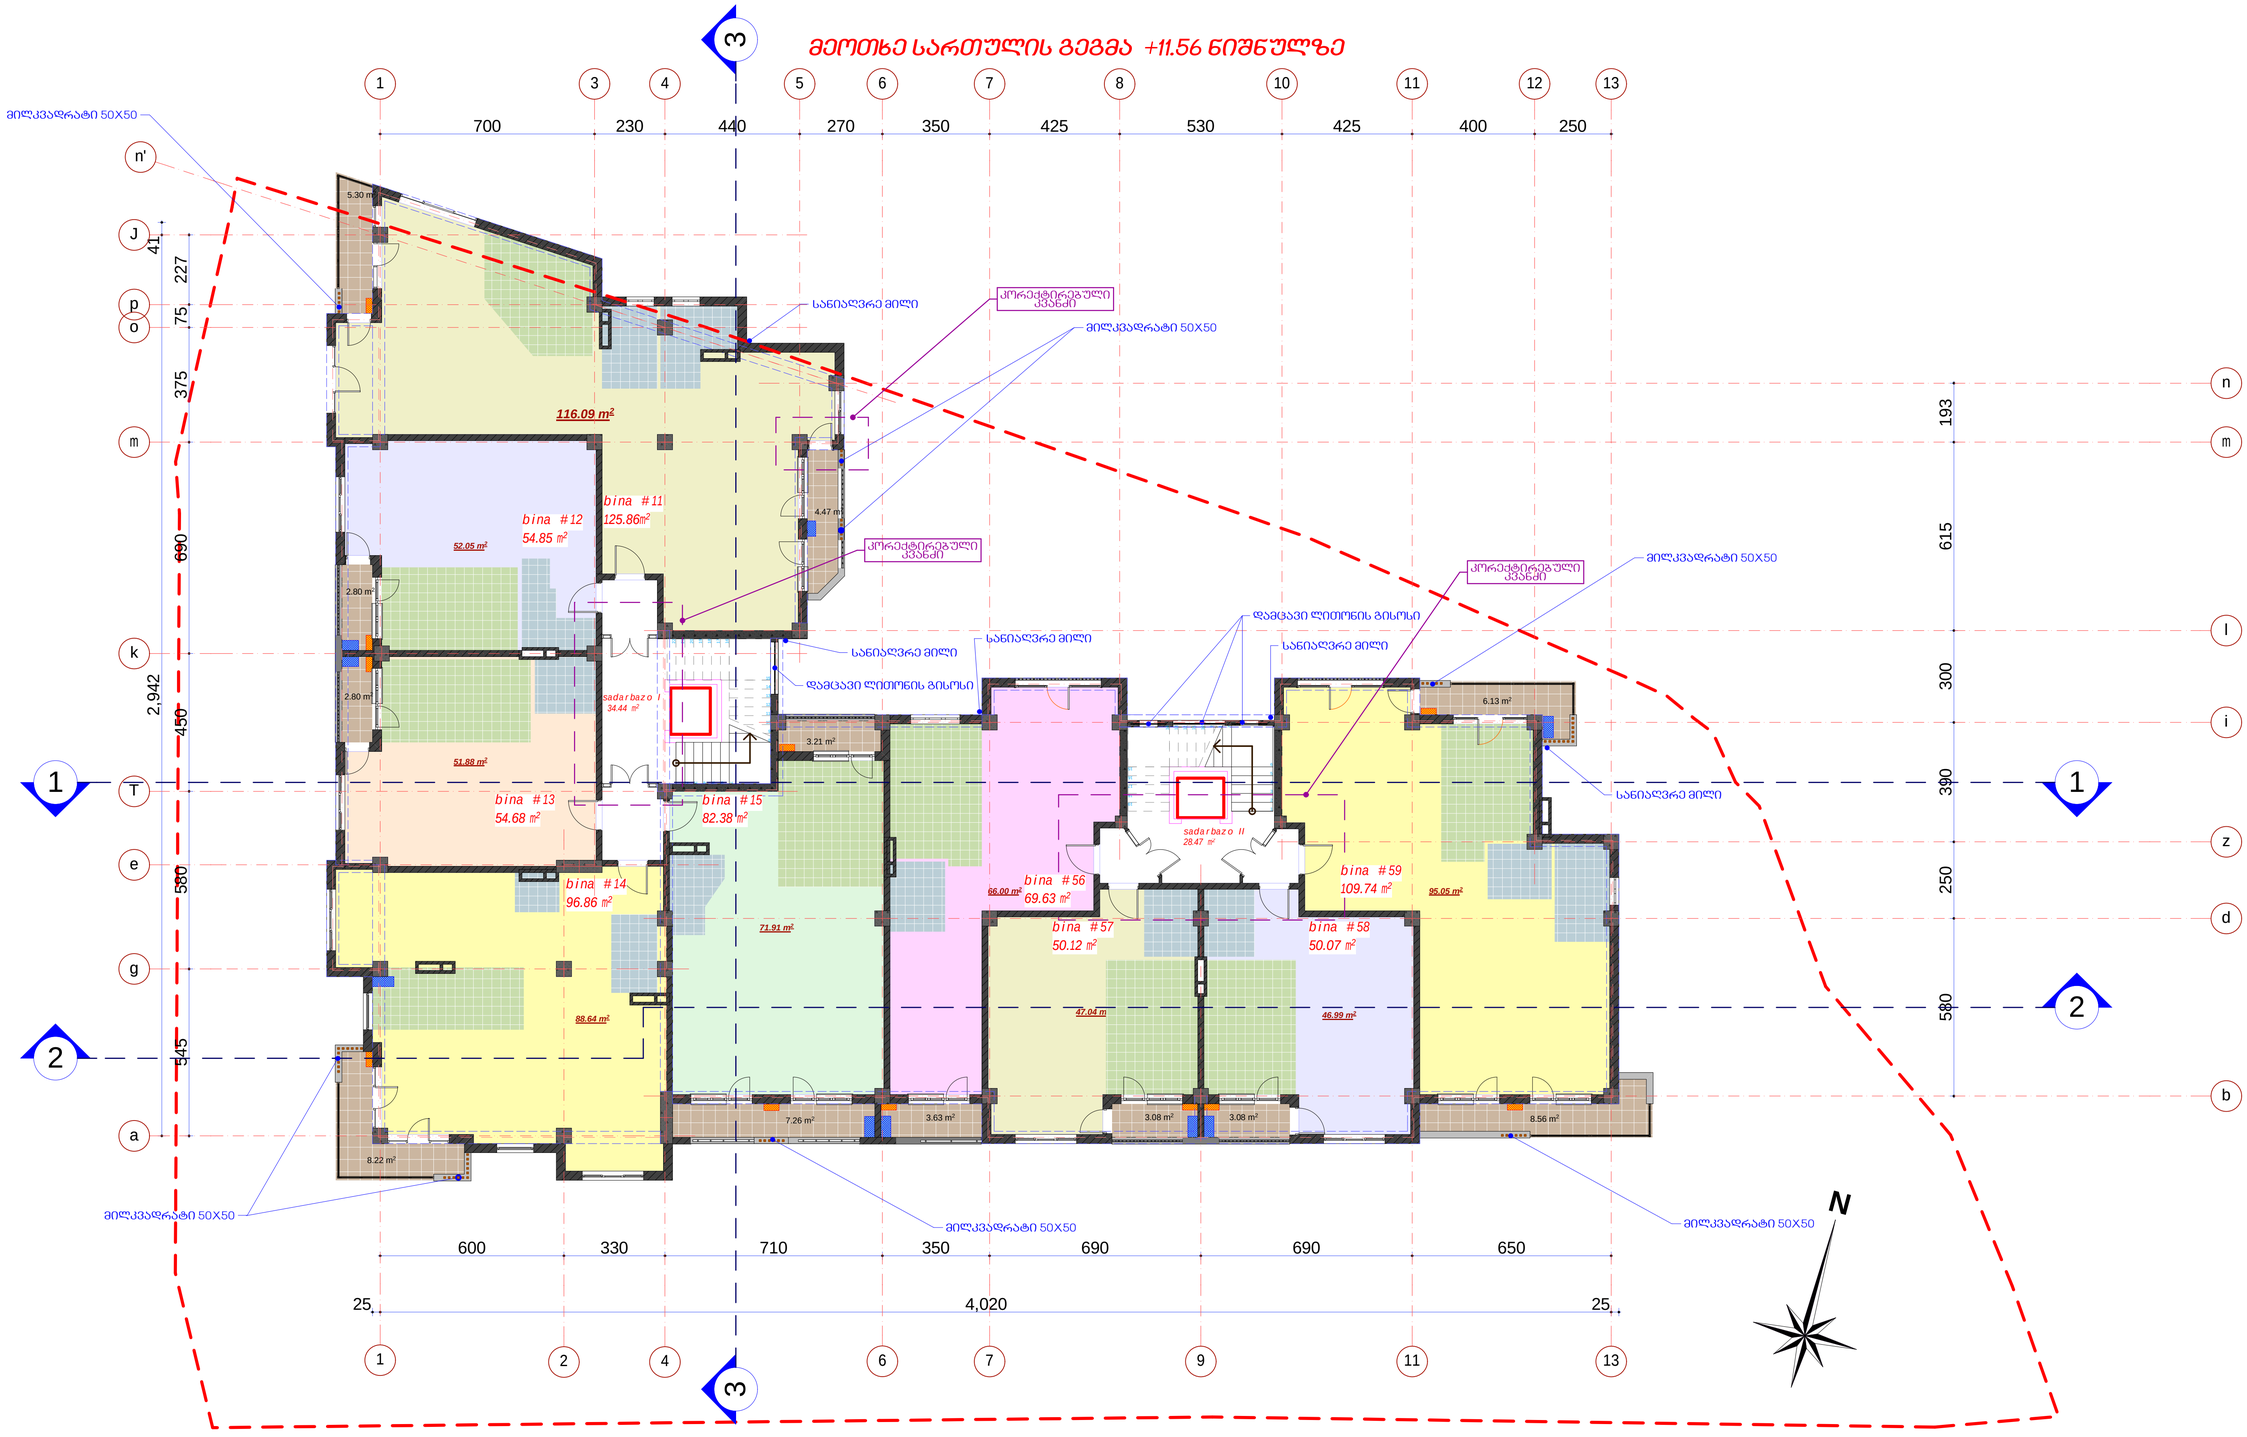

#	dasaxeleba	ganz.	#11	#12	#13	#14	#15	#56	#57	#58	#59
1	binebis farTi	m²	125.86	54.85	54.68	96.86	82.38	69.63	50.12	50.07	109.74
2	sazafxulo farTi	m²	9.77	2.80	2.80	8.22	10.47	3.63	3.08	3.08	14.69


saTulisaerTo farTi - 757.10 m²
maTSoris:
sacxovrebeli farTi - 635.65 m²
sazafxulo farTi - 58.54 m²
kibisujredis farTi - 62.91 m²

k-2 koeficientis saangariSo farTis kroki

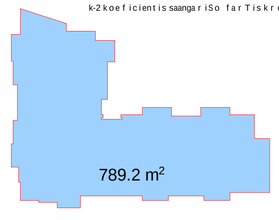

formati A1	dakveTa #	A
eqsplikacia		
pirobiTi aRniSvnebi		
	saZiriTado konstruqciebi	
	saSaxaxlo	
	saxlis sistemis gare gluvis aRdgili	
	gaTbobis qvabis aRdgili	
SeniSvna:		
1. naxazze saproeqto Senobis nolii Seesabameba absolutur niSnuls 418.12		
2. naxazze zonebi nocenulia santimetrebSi.		
3. naxazis yvelaciliani Senobis procesSi SeTanxmebuli unda iyos proeqtis avtorTan.		
dakveTi	Sps"bani-2007", Sps"bani iuqsi"	
proeqtis dasaxeleba	q.Tbilisi, baRdadis q. (nakveTi #023/035) ndebare mravalfunqciuri Senobis proekti.	
Tanamdeboba	gvari	xelmowera
direqtori	k. gilaSvili	
pr. avtori	d. iavriani	
konstruqtori	t. zakutaSvili	
damrunava	d. iavriani	
Seamowma	d. naxaraSvili	
S.p.s. "bani-2007"		
q. Tbilisi, navTluRis quCa #41		
stadia	naxazis dasaxeleba	
nuSa proeqti	IV სართულის გეგმა +11.56 ნიშნულზე	
TariRi	furc. #	furc. rood.	nasStabi
2014 w.			


მეხუთე სართულის გეგმა +14.86 ნიშნულზე

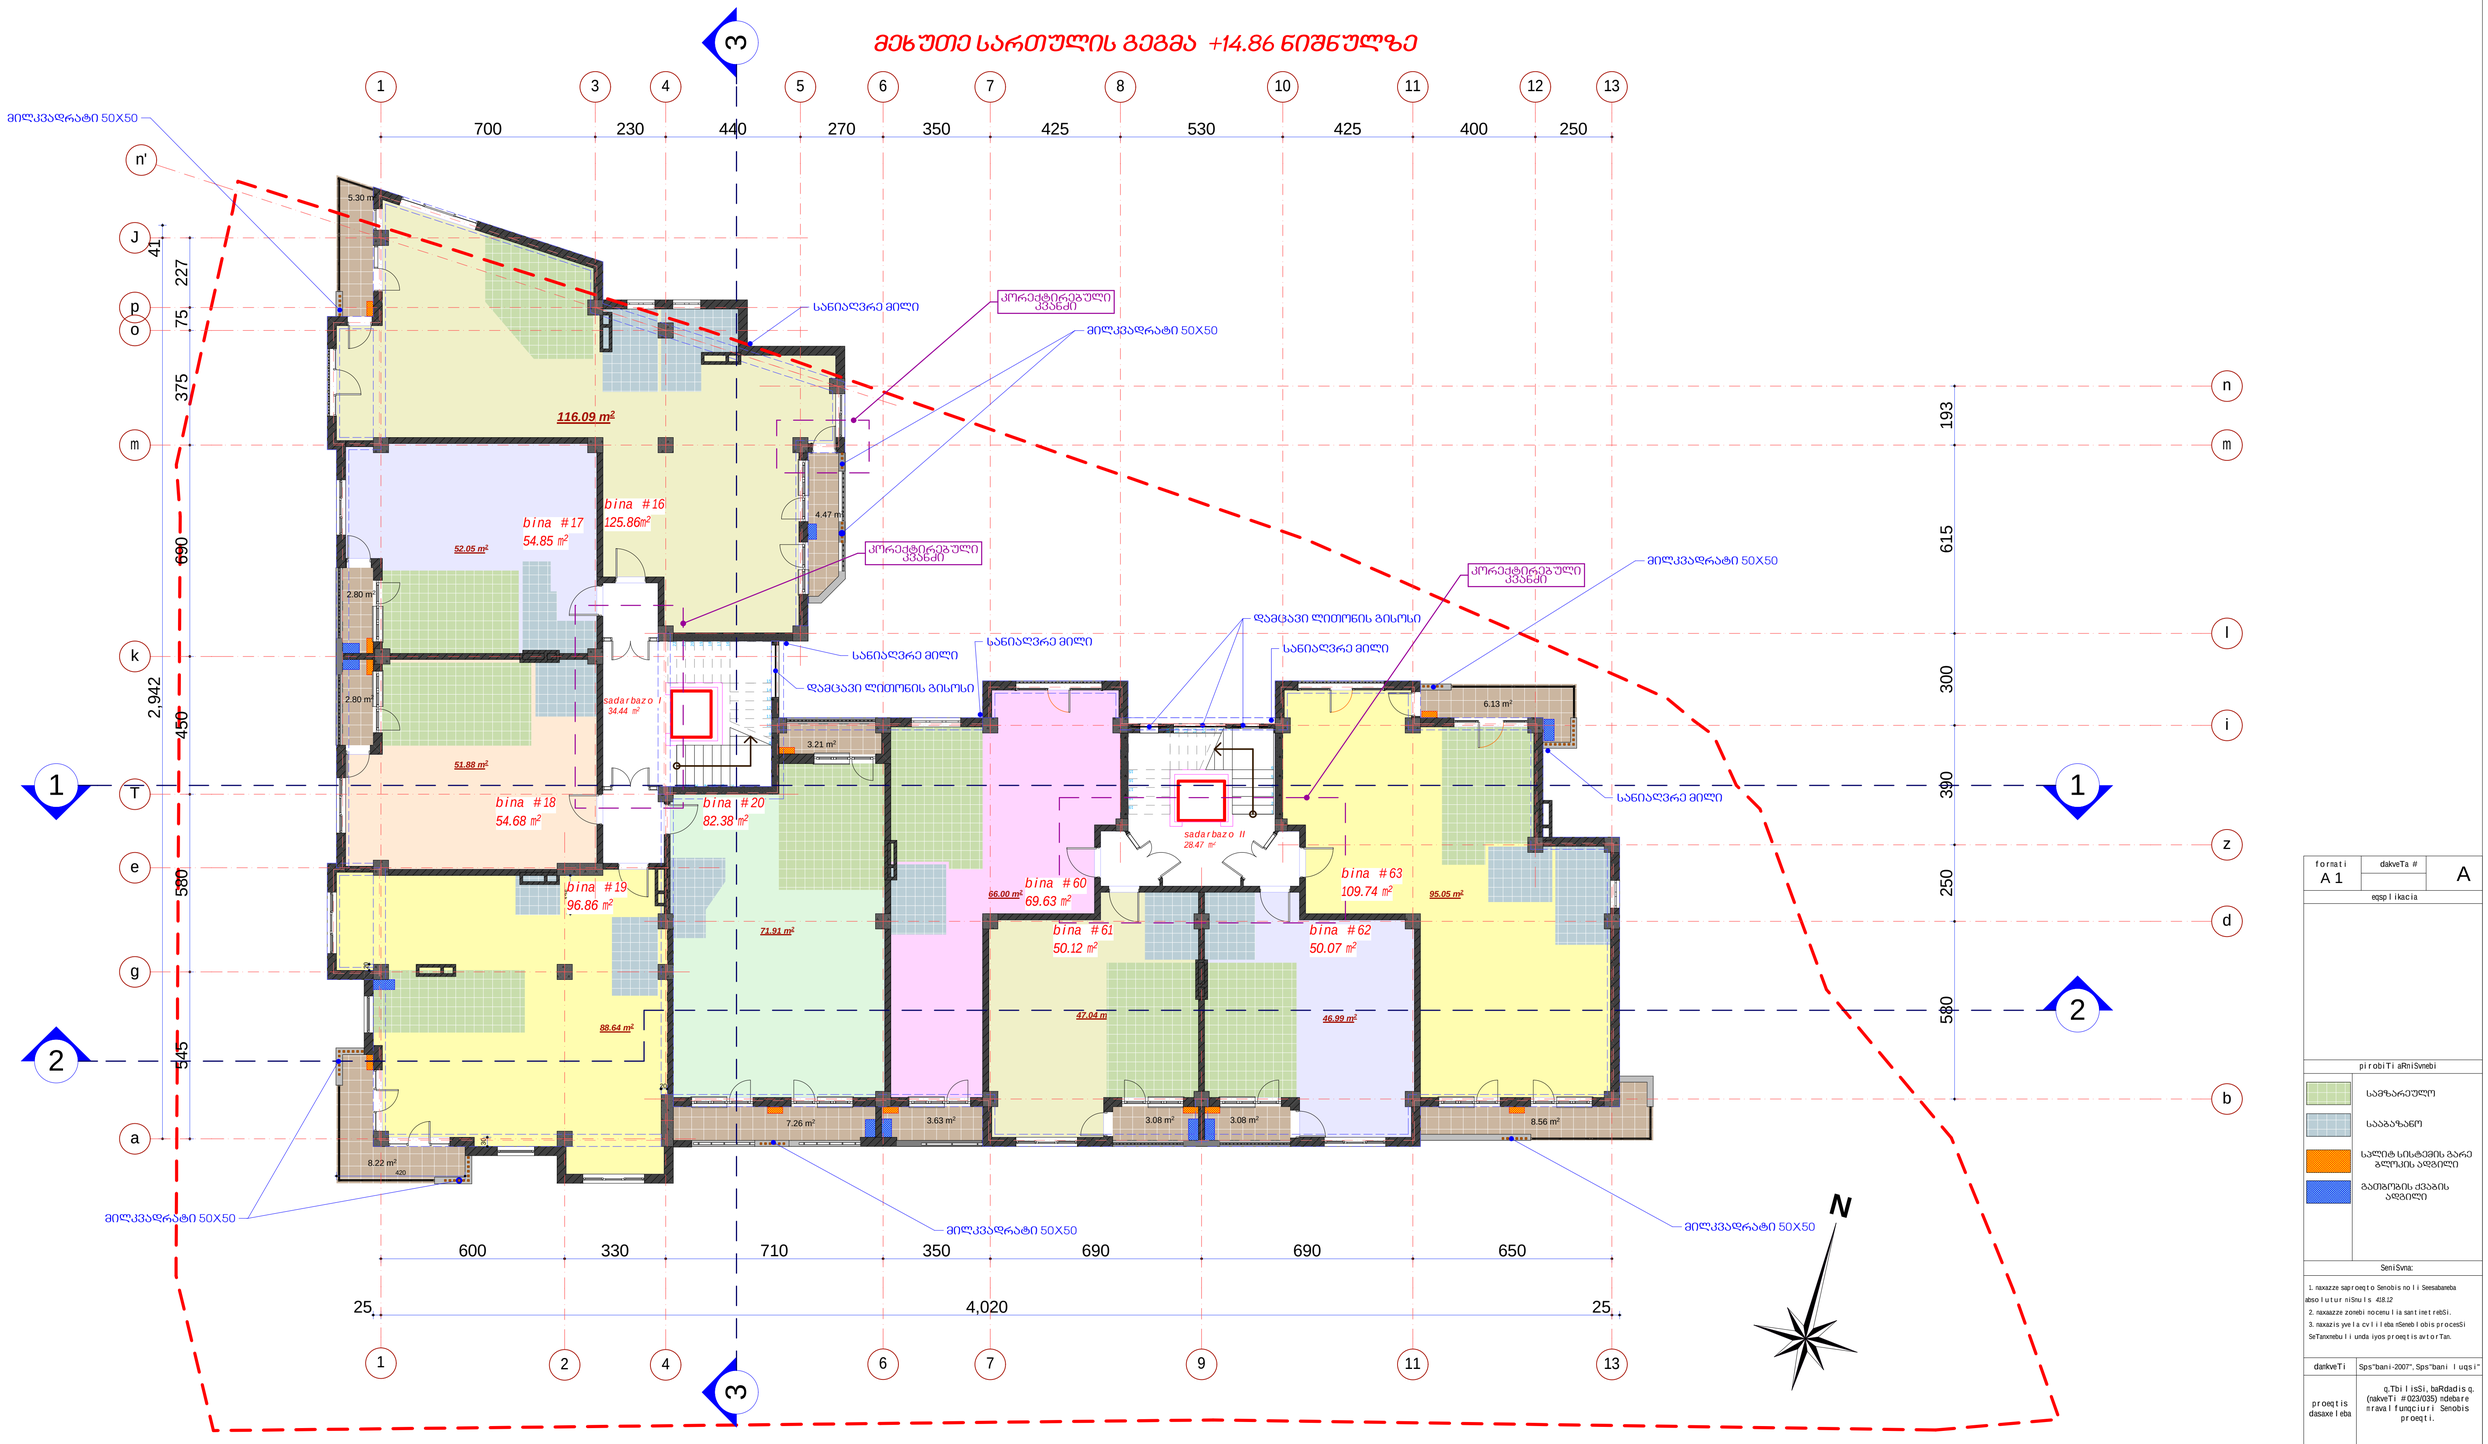

#	dasaxeleba	ganz.	#16	#17	#18	#19	#20	#60	#61	#62	#63
1	binebis farTi	m²	125.86	54.85	54.68	96.86	82.38	69.63	50.12	50.07	109.74
2	sazafxulo farTi	m²	9.77	2.80	2.80	8.22	10.47	3.63	3.08	3.08	14.69

saTuissaero farTi - 757.10 m²
maTsoris:
sacxovrebeli farTi - 635.65 m²
sazafxulo farTi - 58.54 m²
kibisujredis farTi - 62.91 m²

k-2 koeficientis saangariSo farTis kroki

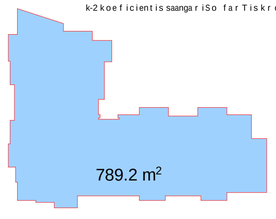

formati	dakveTa #	
A 1		A

ეგსპლიკაცია

პირობითი აღნიშვნები

- საერთო სარგებლობის
- საკუთრების
- სალიტ სისტემის გარე კედლების ფრაგმენტი
- გამყოფი ტიხრების ფრაგმენტი

შენიშვნა:

1. ნახაზზე საპროექტო შენობის ნაწილი ასახულია ობიექტის ტოპოგრაფიული აზომვის მასალების მიხედვით 418.12
2. ნახაზზე ასახული ინჟინერ-კომუნიკაციების სისტემები
3. ნახაზის ყველა ცვლილება შენობის ექსპლუატაციაში მიღების პროცესში შეთანხმებული და უნდა იყოს პროექტის ავტორთან.

damkveTi	Sps"bani-2007", Sps"bani luqsi"
proeqtis dasaxeleba	q.Tbilisi, baRdadis q. (nakveTi #023/035) rekonstruirebadi saxlis funqciuri Senobis proekti.

Tanamdeboba	gvari	xelmowera
direqtori	k. gilaSvili	
pr. avtori	d. iavriani	
konstruqtori	t. zakutaSvili	
damrusava	d. iavriani	
Semamowma	d. naxaraSvili	


S.p.s. "bani-2007"

q. Tbilisi, navTlurisquCa #41

stadia	naxazis dasaxeleba
muSa proekti	V სართულის გეგმა +14.86 ნიშნულზე


TariRi	furc. #	furc. raod.	nasStabi
2014 w.			

მეექვსე სართულის გეგმა +18.16 ნიშნულზე

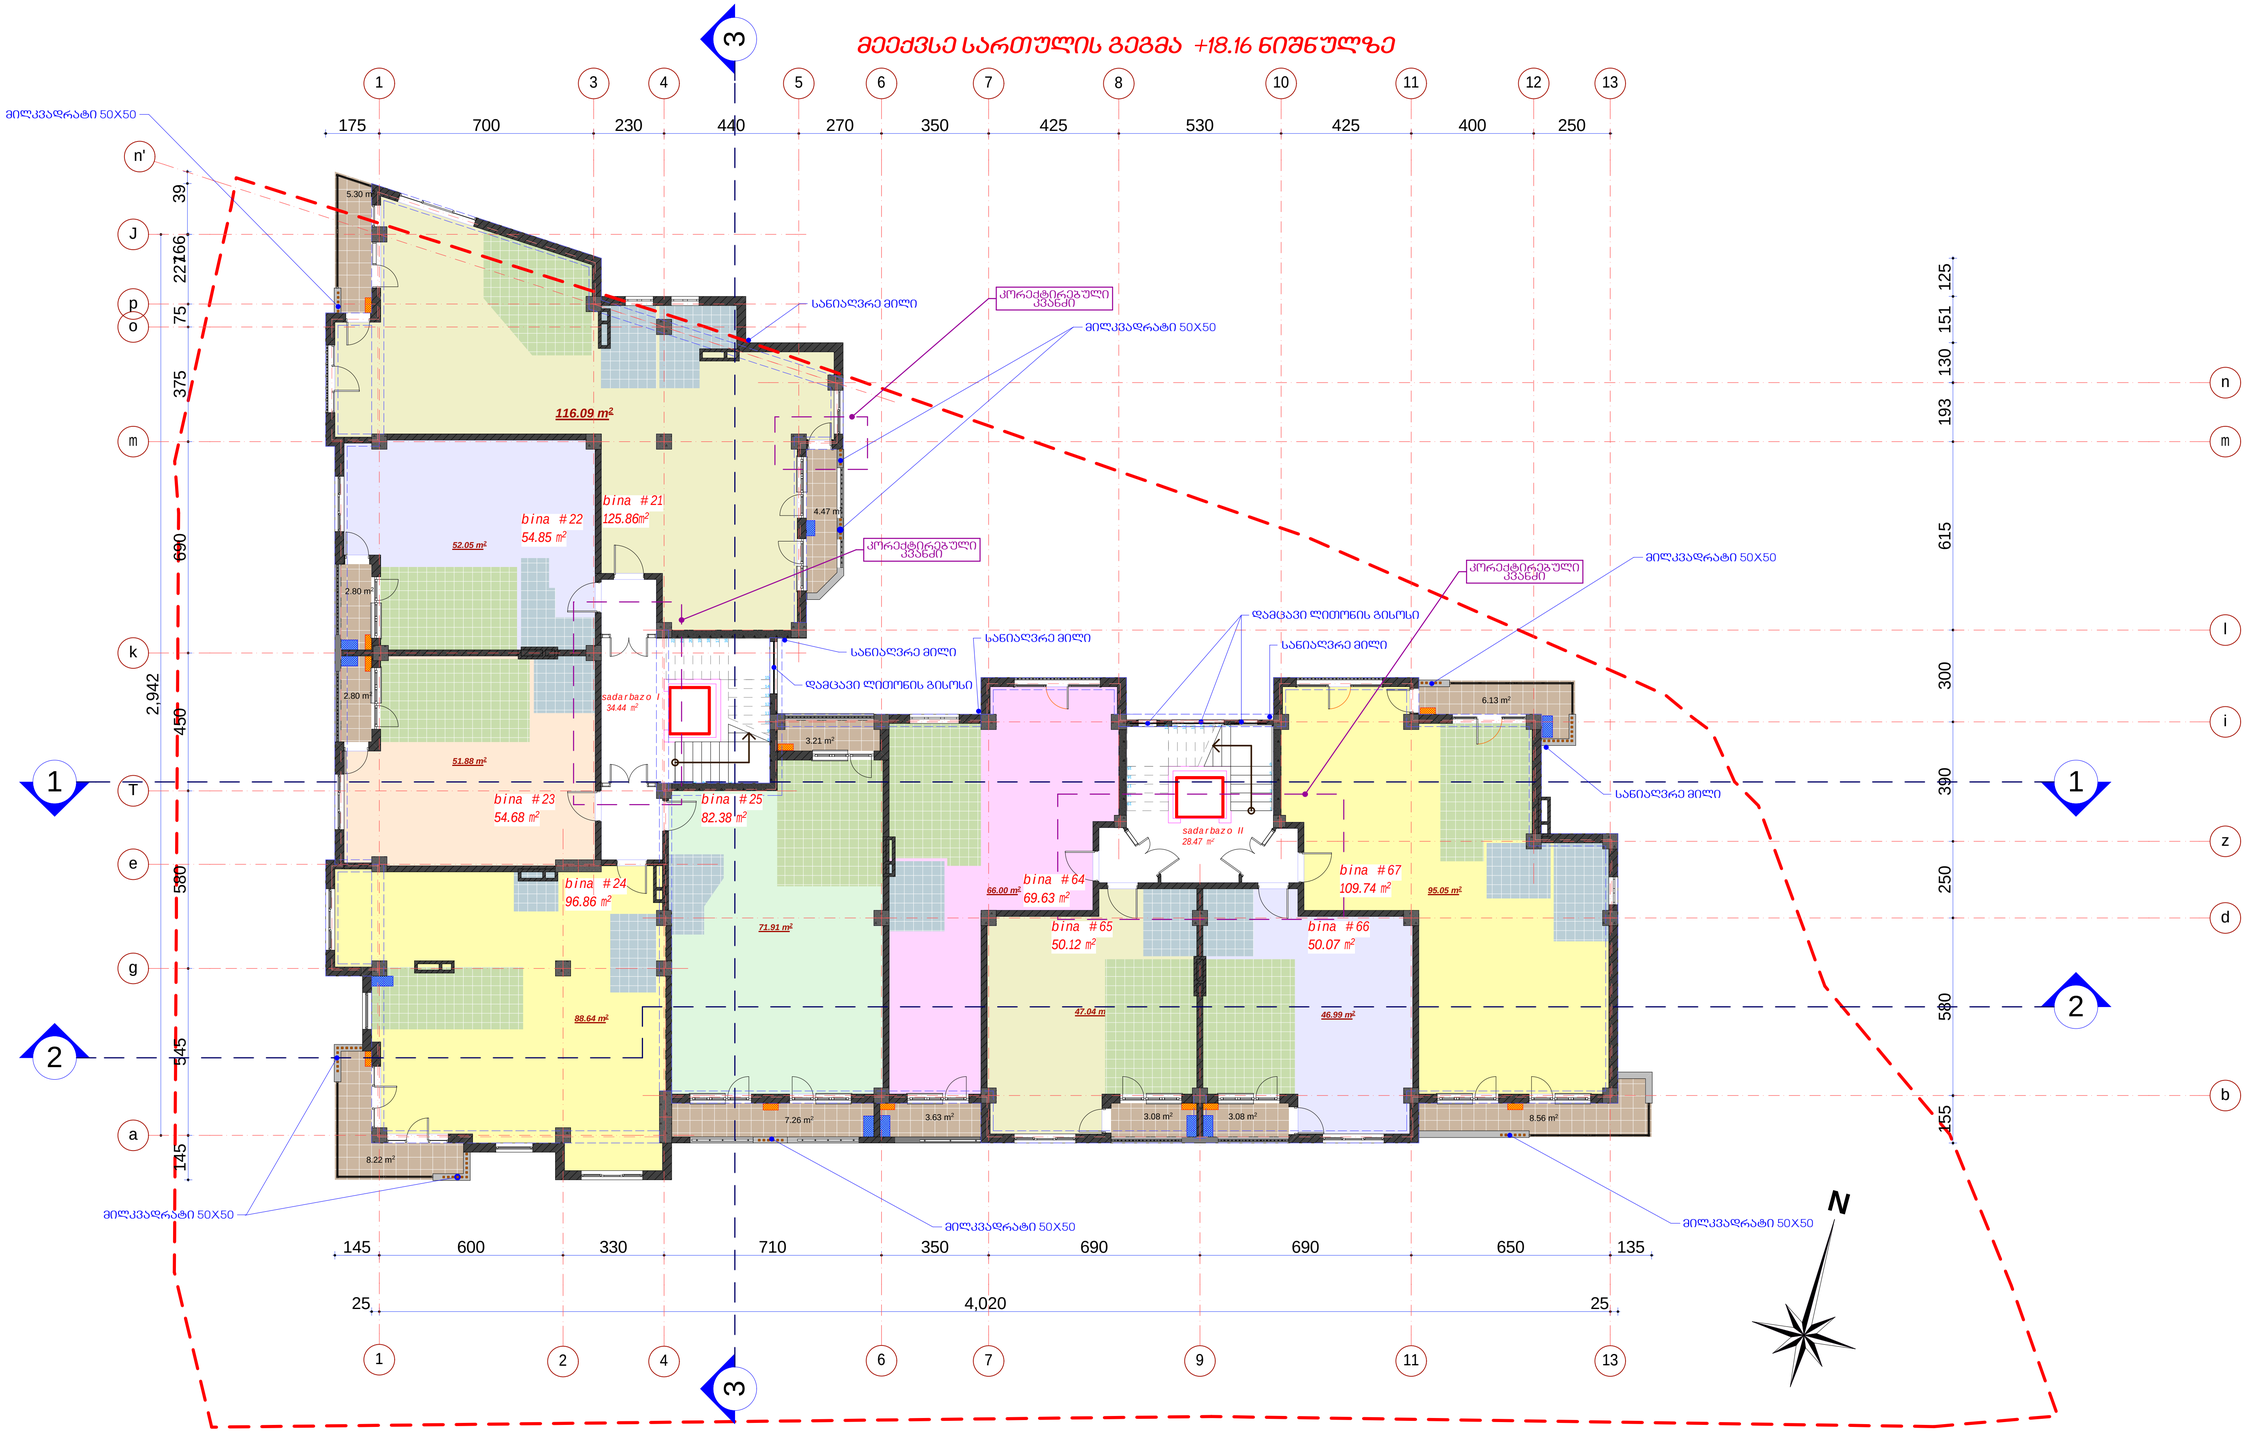

#	dasaxeleba	ganz.	#21	#22	#23	#24	#25	#64	#65	#66	#67
1	binebis farTi	m²	125.86	54.85	54.68	96.86	82.38	69.63	50.12	50.07	109.74
2	sazafxulo farTi	m²	9.77	2.80	2.80	8.22	10.47	3.63	3.08	3.08	14.69

saTanado farTi - 757.10 m²
maTSoris:
sacxovrebeli farTi - 635.65 m²
sazafxulo farTi - 58.54 m²
kibisujredis farTi - 62.91 m²

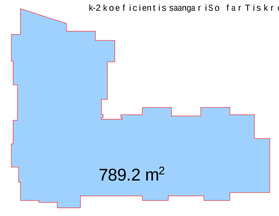

formati	dakveTa #	
A1		A

ეგსპლიკაცია

პირობითი აღნიშვნები

- საშპარკეტლო
- საასაზანო
- სალიტ სისტემის გარე გლოკის ადგილი
- გათბობის ქვაბის ადგილი

შენიშვნა:

1. naxazze saproeqto Senobis noli Seesabameba absolutur niSnuls 418.12
2. naxazze zonebi nocenulia santinetrebSi.
3. naxazis yvelacvlileba nSeneblobis procesSi SeTanxmebuli unda iyos proeqtis avtorTan.

dakveTi	Sps"bani-2007", Sps"bani luqsi"
proeqtis dasaxeleba	q.Tbilisi, baRdadis q. (nakveTi #023/035) ndobare nraval funqciuri Senobis proeqti.

Tanadeboba	gvari	xelmowera
direqtori	k. gilaSvili	
pr. avtori	d. iavriani	
konstruqtori	t. zakutaSvili	
daanuSava	d. iavriani	
Seanowa	d. naxaraSvili	


S.p.s. "bani-2007"

q. Tbilisi, navTluRis quCa #41

stadia	naxazis dasaxeleba
nuSa proeqti	VI სართულის გეგმა +18.16 ნიშნულზე


TariRi	furc. #	furc. raod.	nasStabi
2014 w.			

მეშვიდე სართულის გეგმა +21.46 ნიშნულზე

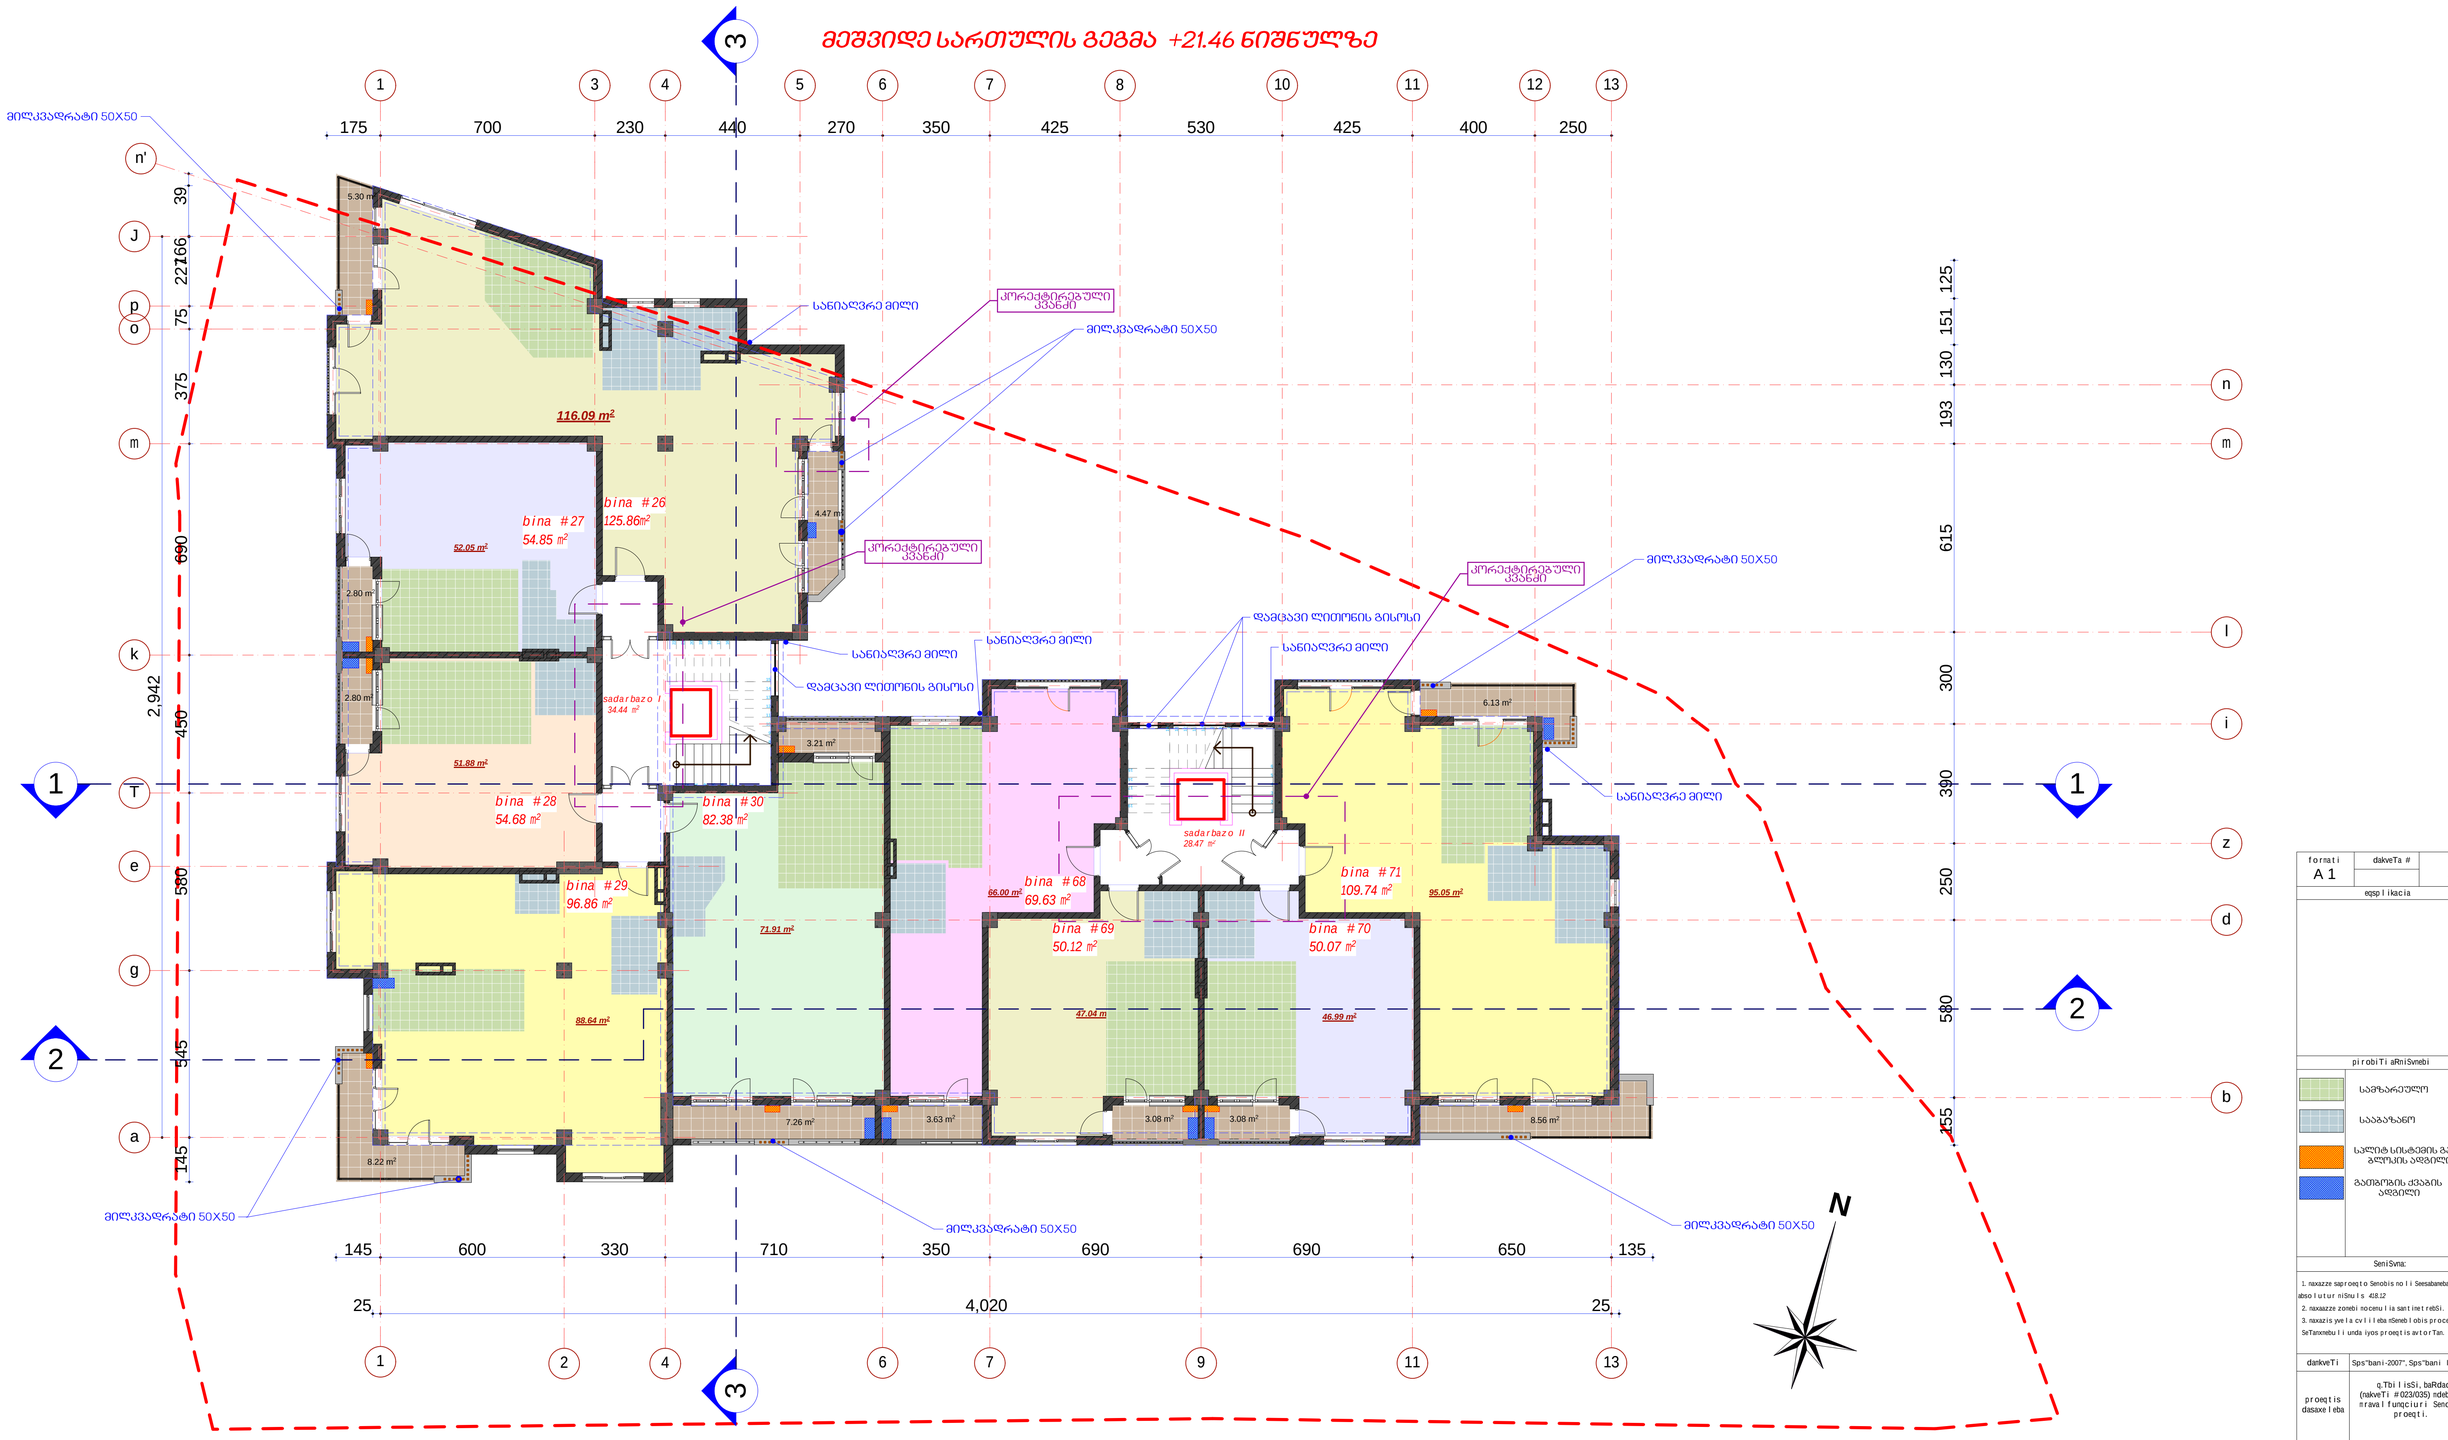

#	dasaxeleba	ganz.	#26	#27	#28	#29	#30	#68	#69	#70	#71
1	binebis farTi	m²	125.86	54.85	54.68	96.86	82.38	69.63	50.12	50.07	109.74
2	sazafxulo farTi	m²	9.77	2.80	2.80	8.22	10.47	3.63	3.08	3.08	14.69

saruli saerTo farTi - 757.10 m²
maTSoris:
sacxovrebeli farTi - 635.65 m²
sazafxulo farTi - 58.54 m²
kibisujredis farTi - 62.91 m²

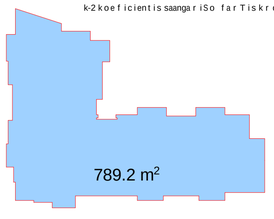

formati	dakveTa #	
A 1		A

eqspl ikacia

pirobiTi aRniSvnebi

- საძირკველი
- სველი წერტილების გარე გლუვების ადგილი
- სველის სისტემის გარე გლუვების ადგილი
- გათბობის ქვაბის ადგილი

SeniSvna:

1. naxazze saproeqto Senobis noli Seesabameba absolutur niSnuls 418.12
2. naxazze zonebi noceni lia santimetrebSi.
3. naxazis yvela cvlileba nSeneblobis procesSi SeTanxmebuli unda iyos proeqtis avtorTan.

dakveTi	Sps"bani-2007", Sps"bani luqsi"
proeqtis dasaxeleba	q.Tbilisi, baRdadis q. (nakveTi #023/035) ndeba re nraval funqciuri Senobis proeqti.

Tanadeboba	gvari	xelmowera
direqtori	k. gilaSvili	
pr. avtori	d. iavriani	
konstruqtori	t. zakutaSvili	
damrusava	d. iavriani	
Seamowma	d. naxaraSvili	


S.p.s. "bani-2007"

q. Tbilisi, navTluRis quCa #41

stadia	naxazis dasaxeleba
nuSa proeqti	VII სართულის გეგმა +21.46 ნიშნულზე


TariRi	furc. #	furc. raod.	nasStabi
2014 w.			

მერვე სართულის გეგმა +24.76 ნიშნულზე

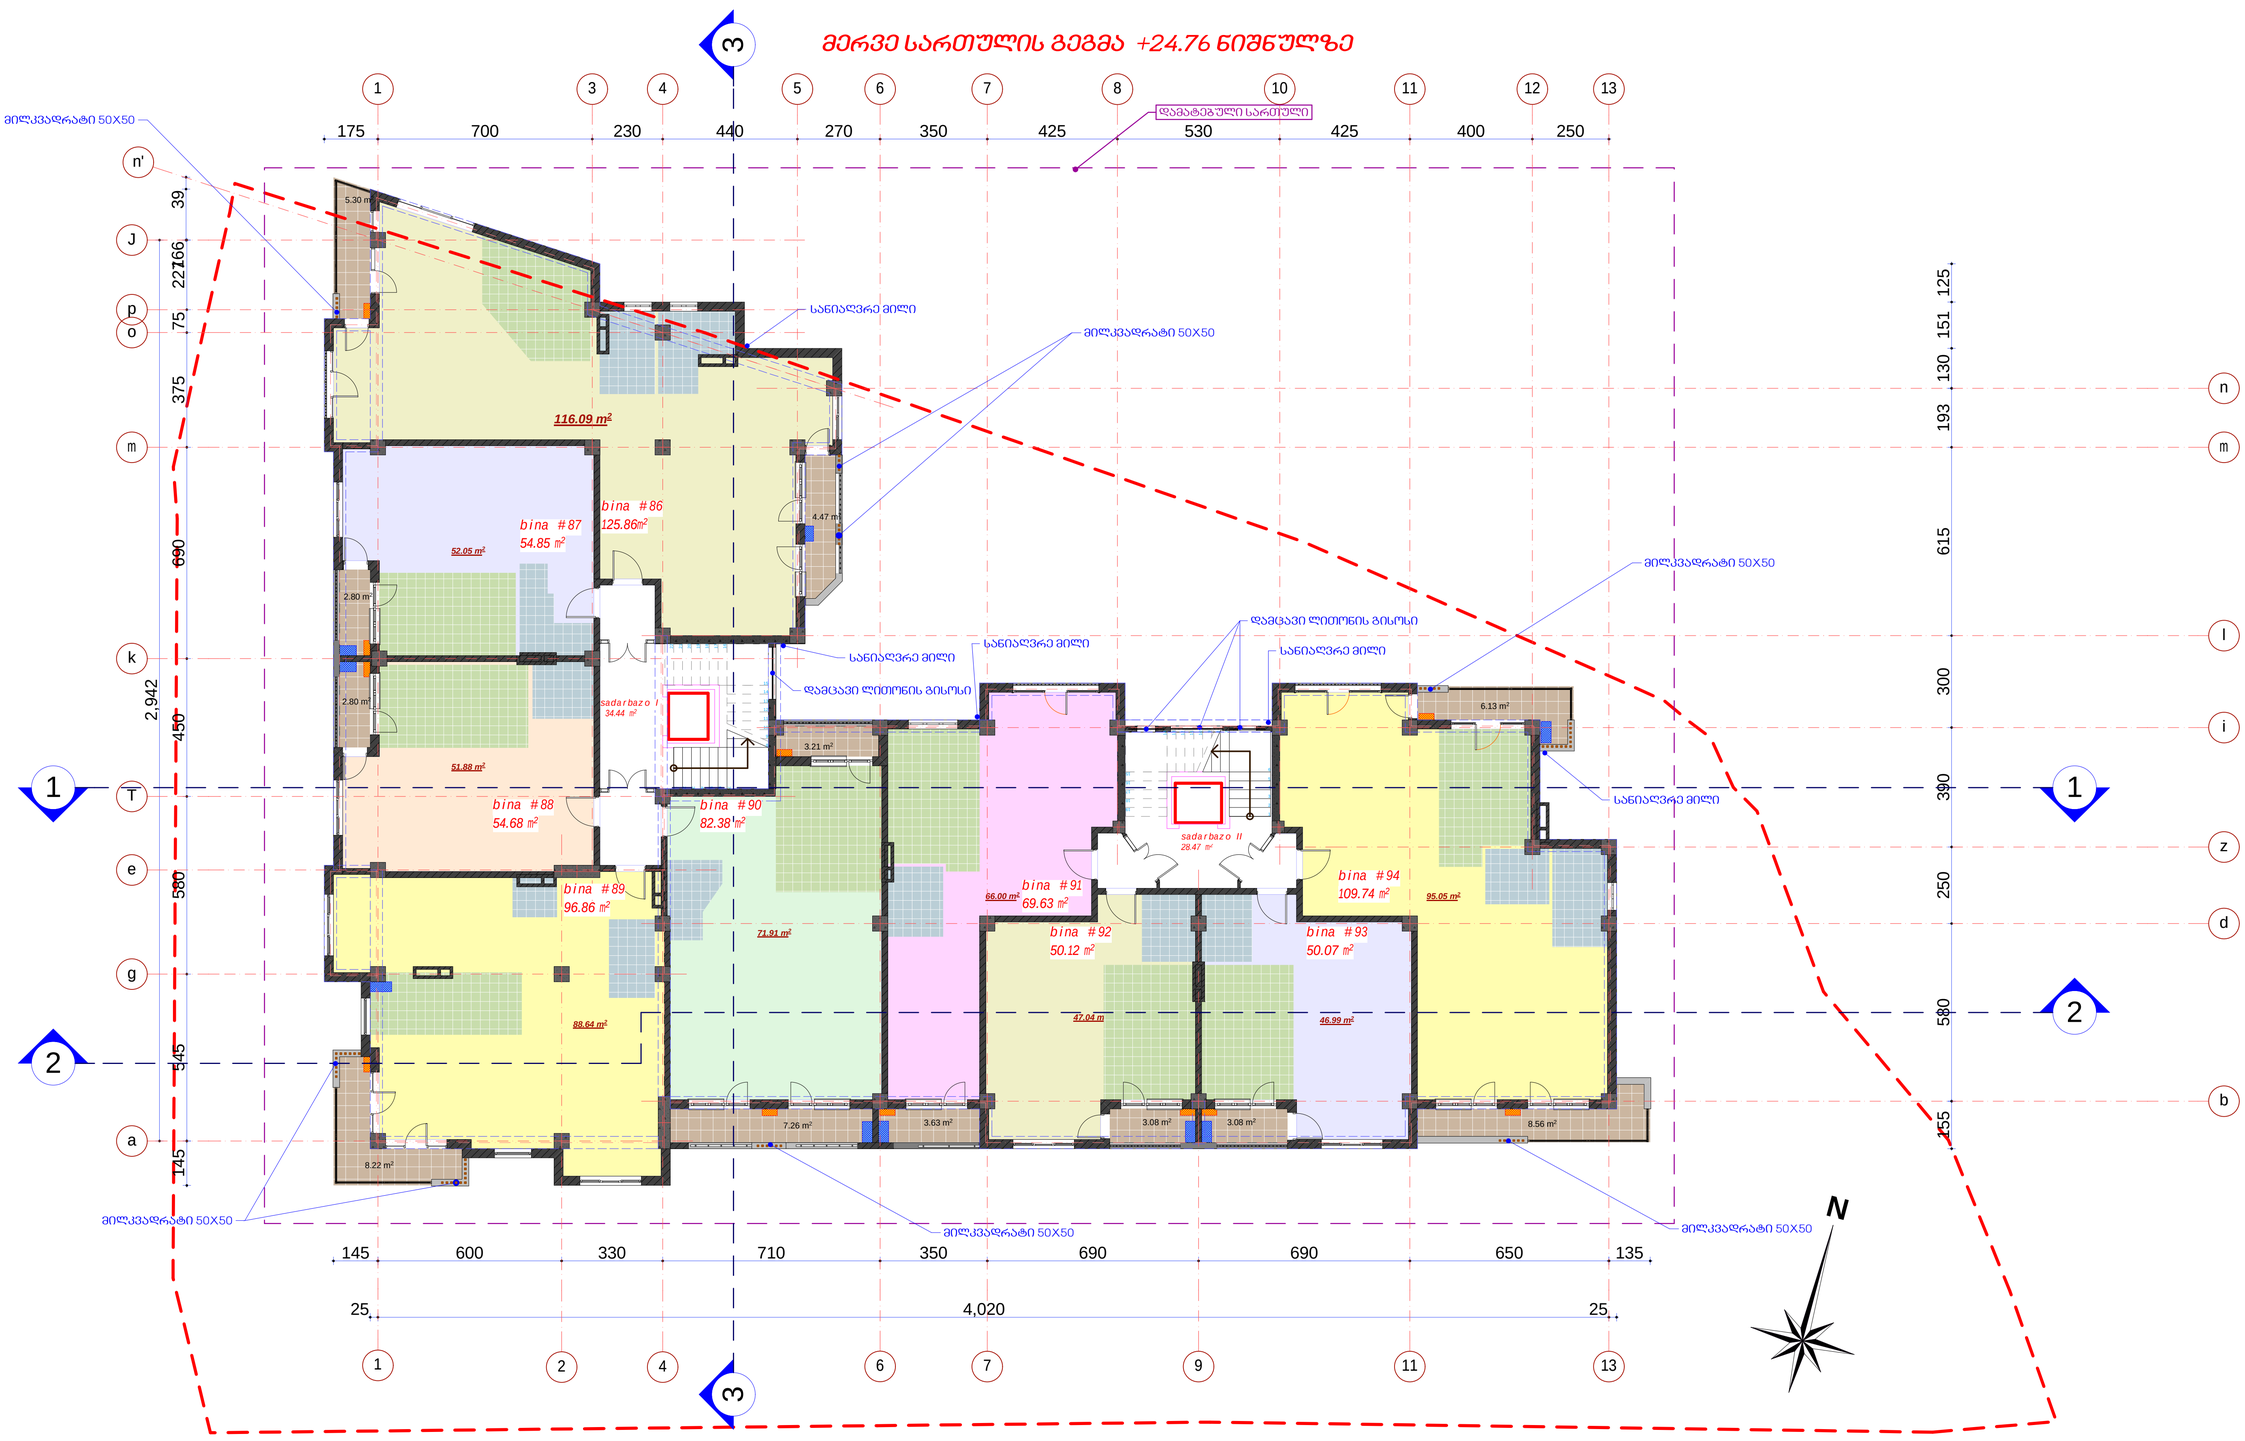


#	dasaxeleba	ganz.	#86	#87	#88	#89	#90	#91	#92	#93	#94
1	binebis farTi	m²	125.86	54.85	54.68	96.86	82.38	69.63	50.12	50.07	109.74
2	sazafxulo farTi	m²	9.77	2.80	2.80	8.22	10.47	3.63	3.08	3.08	14.69

saruli saerTo farTi - 757.10 m²
maTsoris:
sacxovrebeli farTi - 635.65 m²
sazafxulo farTi - 58.54 m²
kibisujredis farTi - 62.91 m²

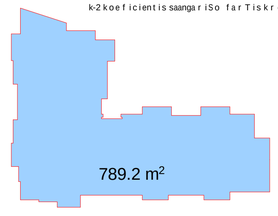

formati A 1	dakveTa #	A
egspl ikacia		
pirobiTi aRniSvnebi		
	saZirkvelo	
	sasaaTe zona	
	saxlis sistemis gare gluvis xazgarSi	
	gaTbobis qvabis xazgarSi	
SeniSvna:		
1. naxazze saproeqto Senobis noli Seesabameba absolutur niSnuls 418.12		
2. naxazze zonebi noCenuli santimetrebSi.		
3. naxazis yvela cvlileba aSenebi obis procesSi seTanxmebuli unda iyos proeqtis avtorTan.		
dakveTi	Sps"bani-2007", Sps"bani luqsi"	
proeqtis dasaxeleba	q.Tbilisi, baRdadis q. (nakveTi #023/035) ndebare mravalfunqciuri Senobis proeqti.	
Tanadeboba	gvari	xelmowera
direqtori	k. gilaSvili	
pr. avtori	d. iavriani	
konstruqtori	t. zakutaSvili	
daanuSava	d. iavriani	
Seamowma	d. naxaraSvili	
S.p.s. "bani-2007"		
q. Tbilisi, navTluRis quCa #41		
stadia	naxazis dasaxeleba	
nuSa proeqti	VIII sarTulis gegma +24.76 niSnulze	
TariRi	furc. #	furc. raod. / nasStabi
2014 w.		


მეცხრე სართულის გეგმა +28.06 ნიშნულზე

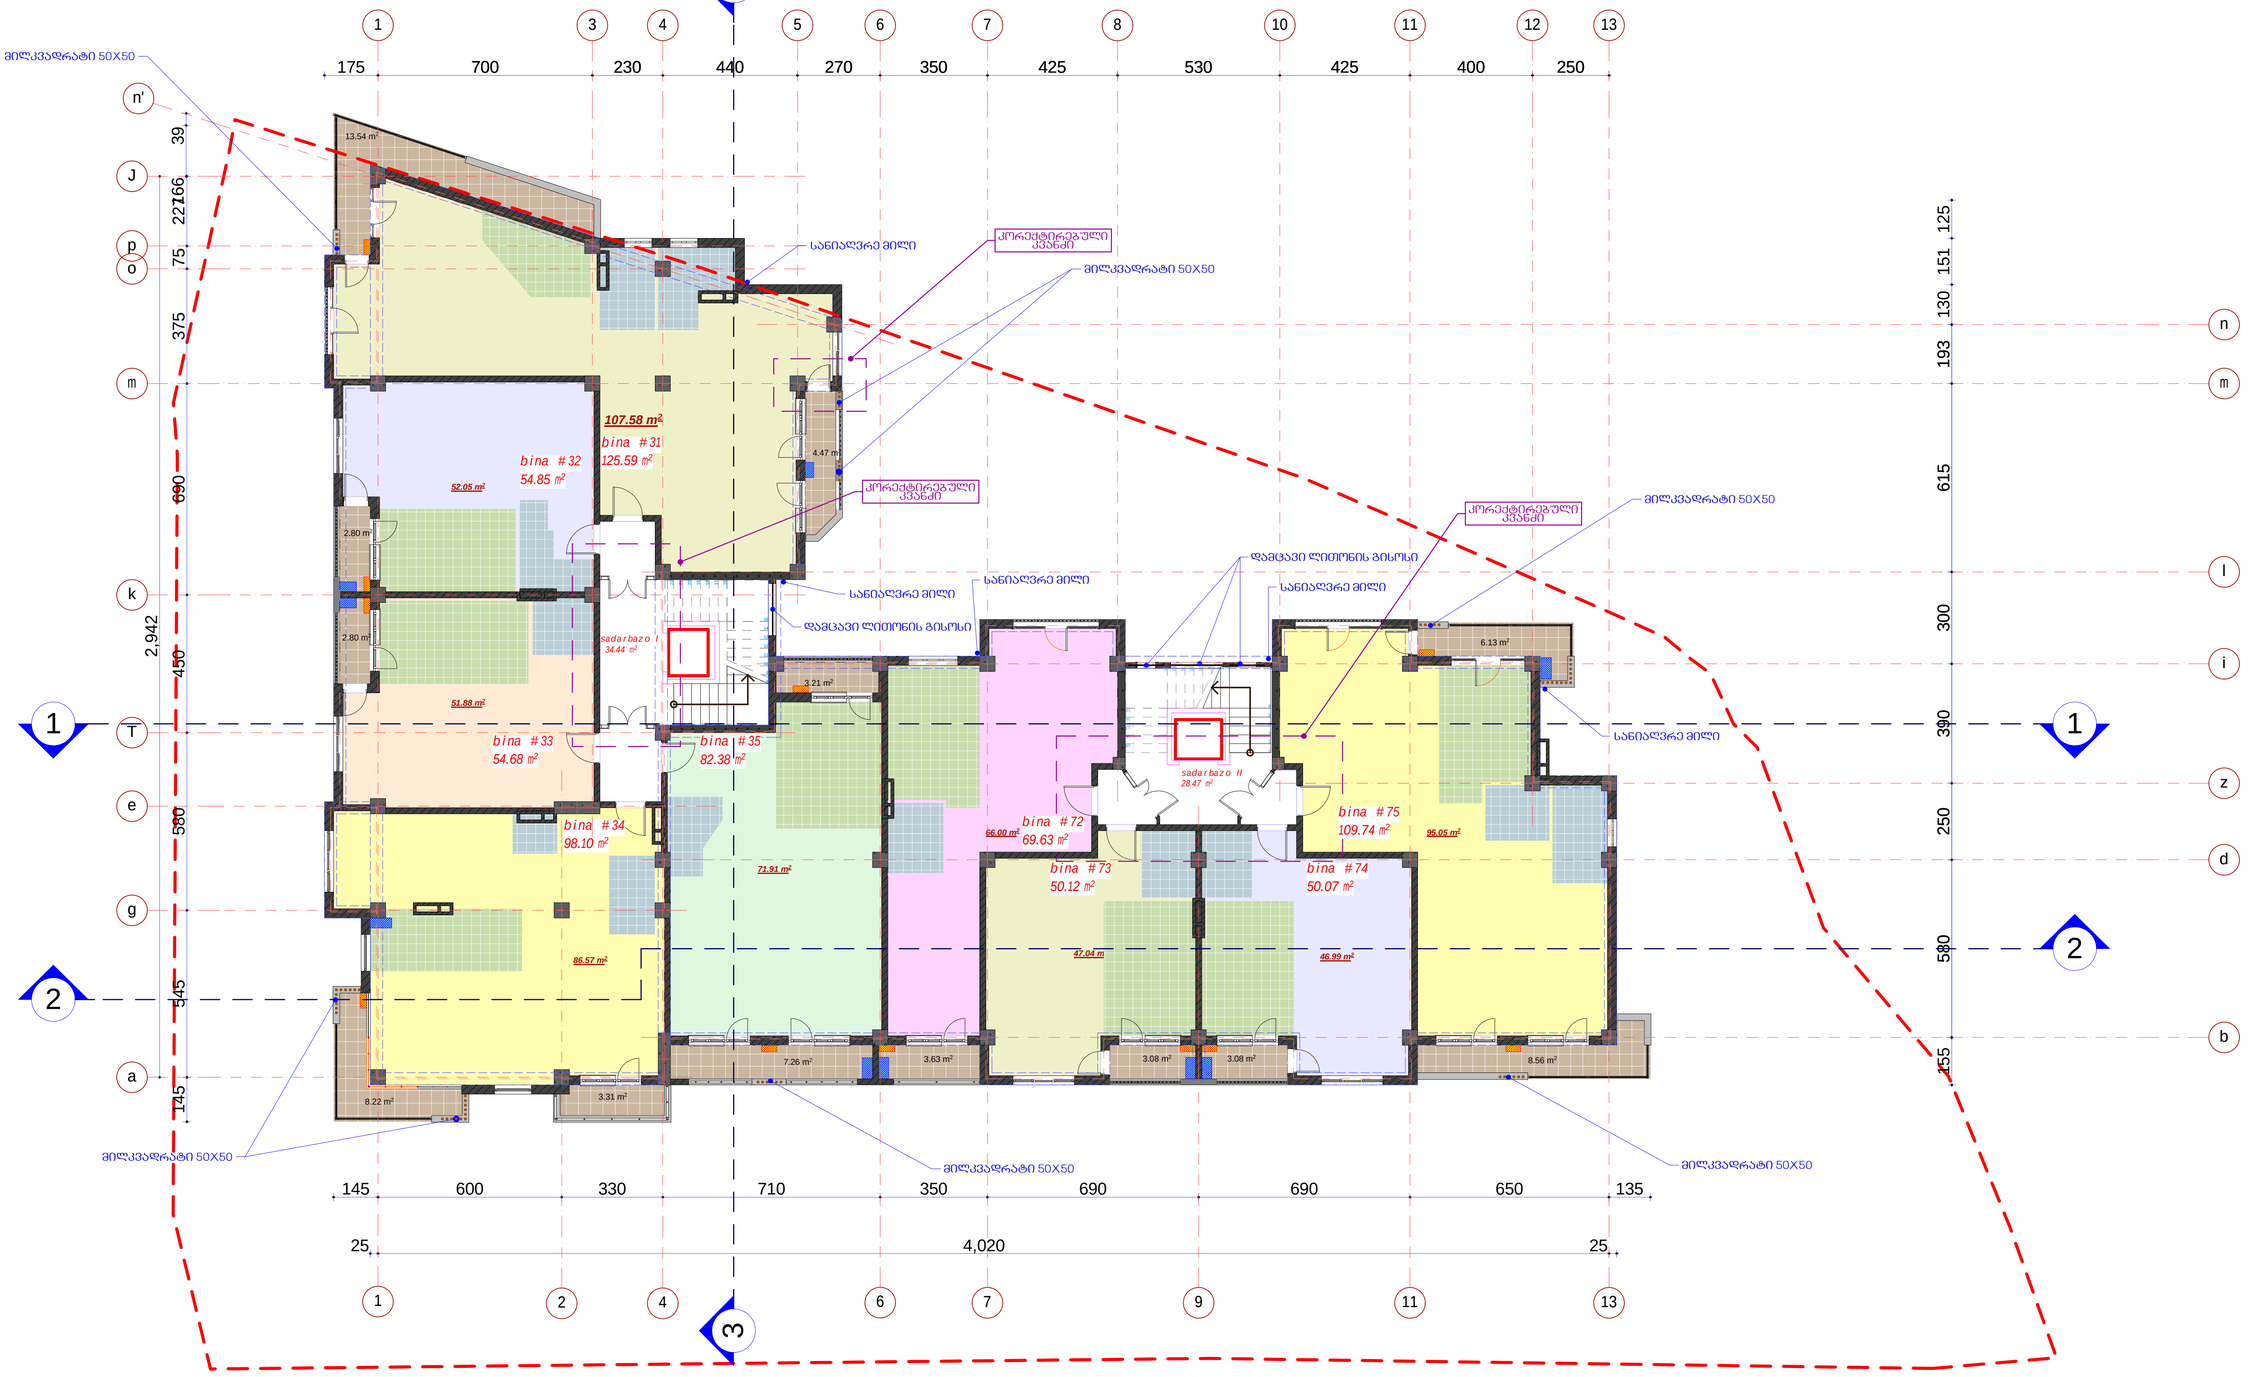

#	dasaxeleba	ganz.	#31	#32	#33	#34	#35	#72	#73	#74	#75
1	binebis farTi	m²	125.59	54.85	54.68	98.10	82.38	69.63	50.12	50.07	109.74
2	sazafxulo farTi	m²	18.01	2.80	2.80	11.53	10.47	3.63	3.08	3.08	14.69

saTuisaero farTi - 758.07 m²
maTSoris:
sacxovrebeli farTi - 625.07 m²
sazafxulo farTi - 70.09 m²
kibisujredis farTi - 62.91 m²

k-2 koeficientis saangariSo farTiskroki

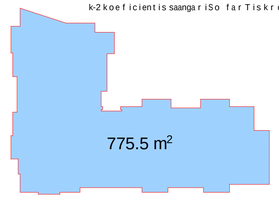

formati A 1 | dakveTa # | A

egspl ikacia

pirobiTi aRniSvnebi

- საძმარეულო
- საბაბაზანო
- სალიტ სისტემის ბარა გლუხის ადგილი
- გამშრობის ქვაბის ადგილი

SeniSvna:

1. naxazze saproeqto Senobis noli Seesabameba absolutur niSnuls 418.12
2. naxazze zonebi nocenulia santinetrebSi.
3. naxazis yvela cvlileba rSenebobis procesSi SeTanxmebuli unda iyos proeqtis avtorTan.

darkveTi	Sps"bani-2007", Sps"bani luqsi"
proeqtis dasaxeleba	q.Tbilisi, baRdadis q. (nakveTi #023/035) ndeba re rava l funqciuri Senobis proeqti.

Tanamdeboba	gvari	xelmowera
direqtori	k. gilaSvili	
pr. avtori	d. iavriani	
konstruqtori	t. zakutaSvili	
damrusava	d. iavriani	
Seamowma	d. naxaraSvili	


S.p.s. "bani-2007"

q. Tbilisi, navTluRis quCa #41

stadia	naxazis dasaxeleba
nuSa proeqti	IX sართულის გეგმა +28.06 ნიშნულზე

TariRi	furc. #	furc. raod.	nasStabi
2014 w.			


მეათე სართულის გეგმა +31.36 ნიშნულზე

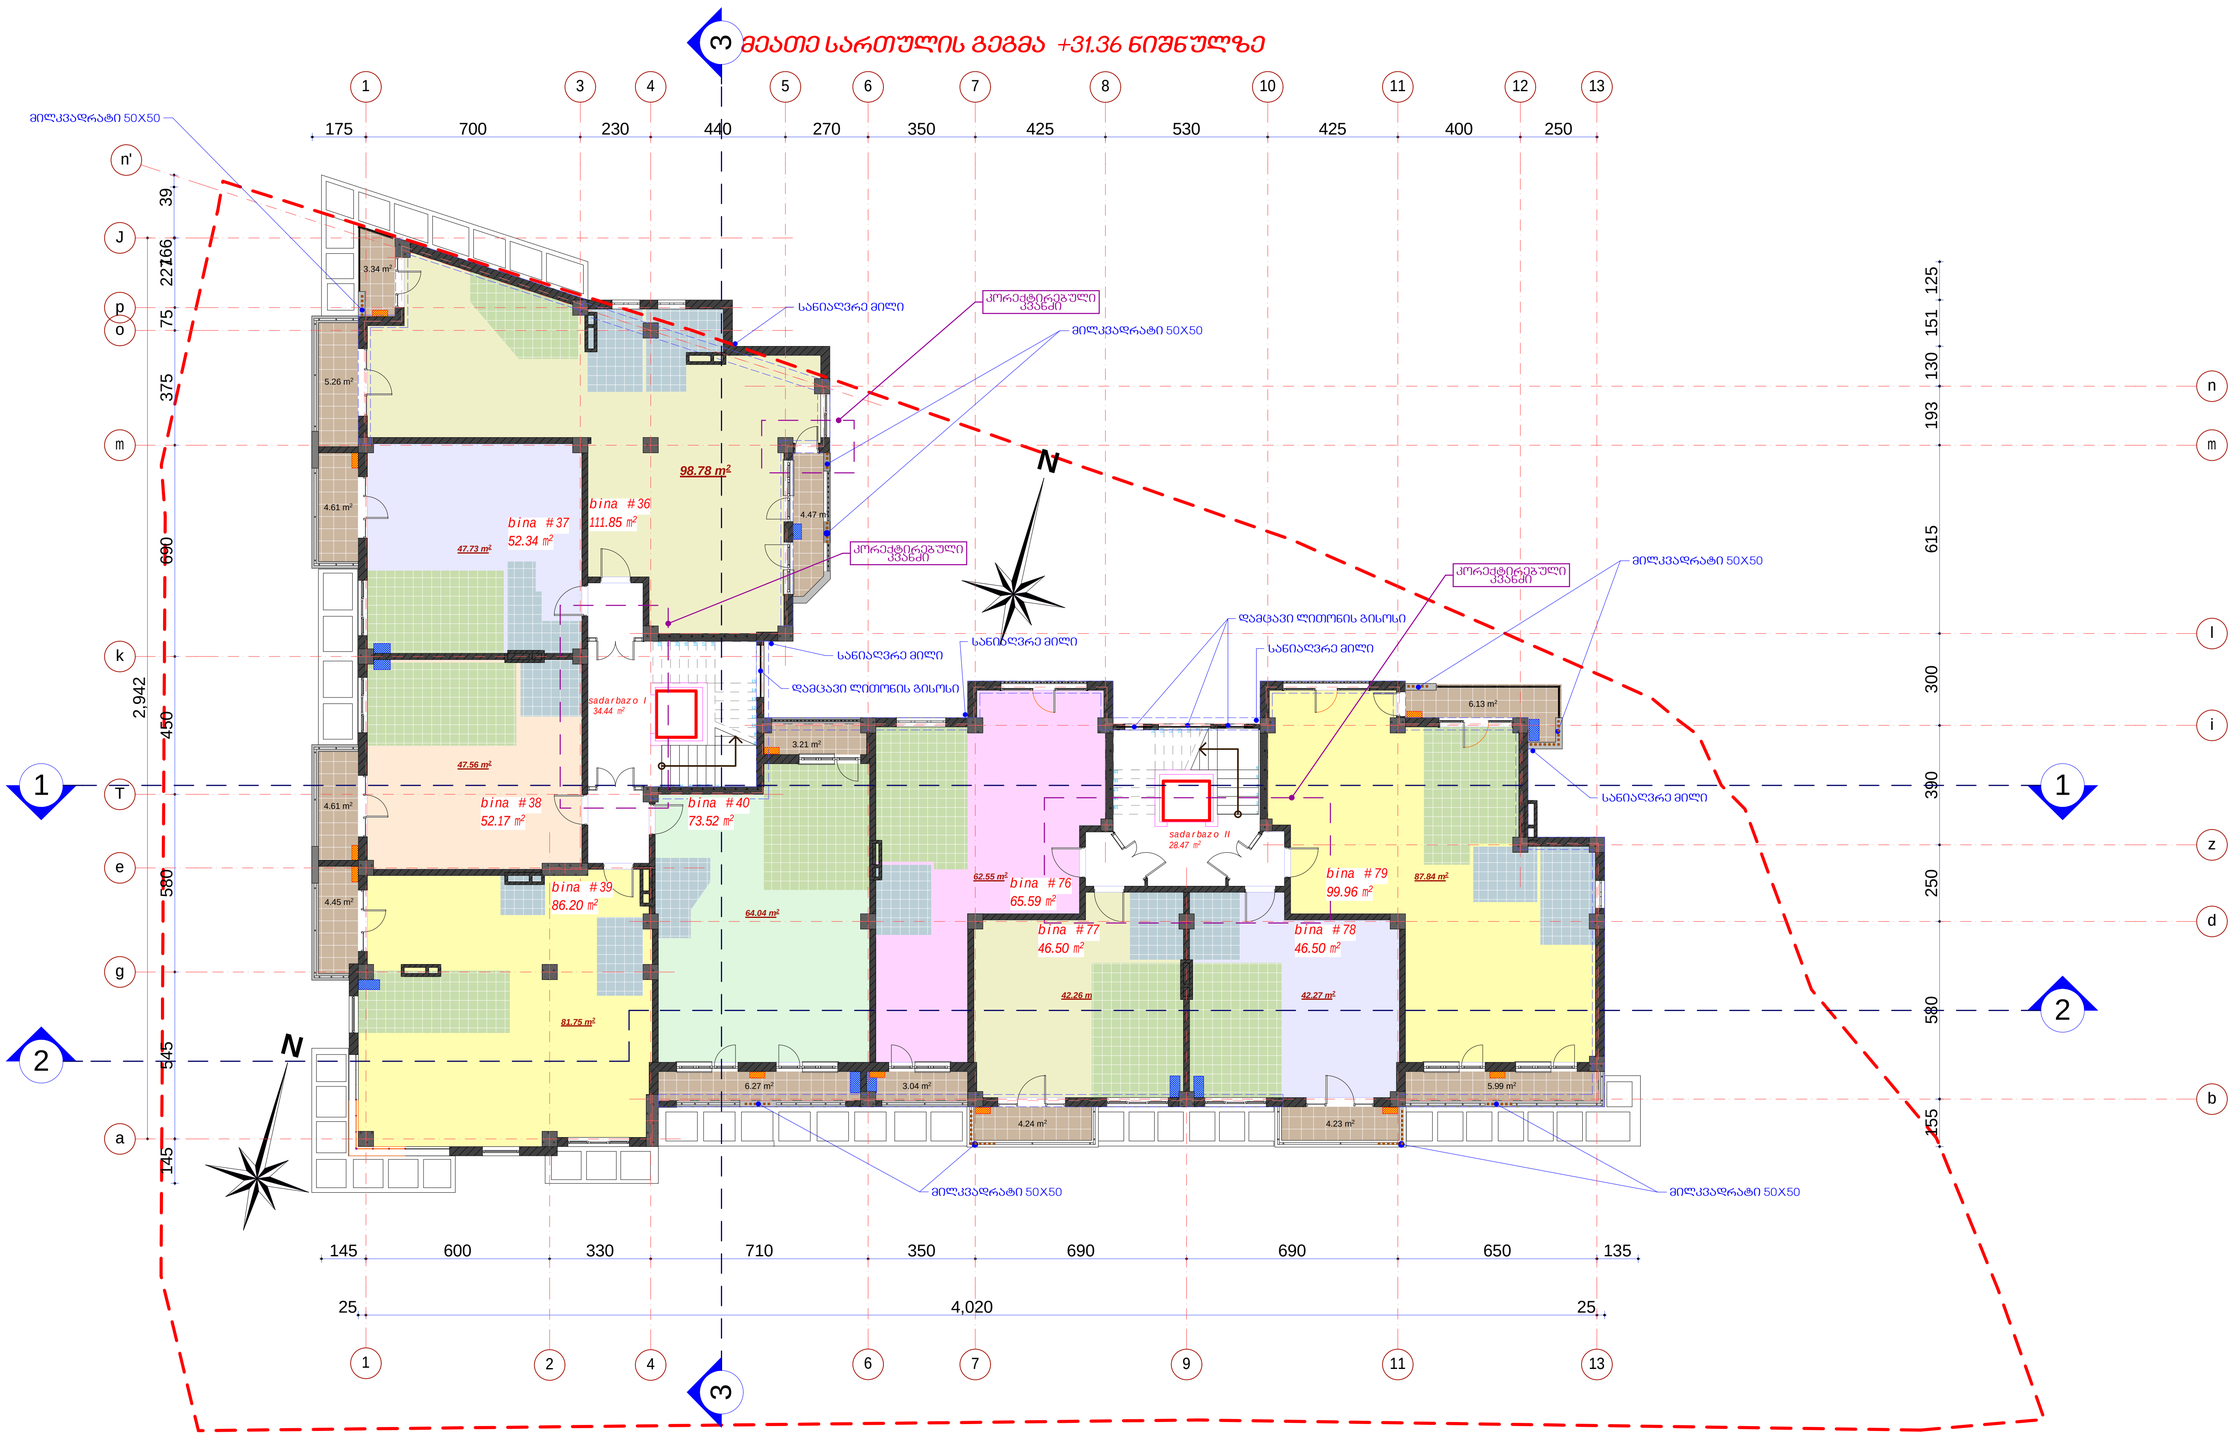

#	dasaxeleba	ganz.	#36	#37	#38	#39	#40	#76	#77	#78	#79
1	binebis farTi	m²	111.85	52.34	52.17	86.20	73.52	65.59	46.50	46.50	99.96
2	sazafxulo farTi	m²	13.07	4.61	4.61	4.45	9.48	3.04	4.24	4.23	12.12


saTanado farTi - 697.54 m²
maTSoris:
sacxovrebeli farTi - 574.78 m²
sazafxulo farTi - 59.85 m²
kibisujredis farTi - 62.91 m²

k-2 koeficientis saangariSo farTiskroki

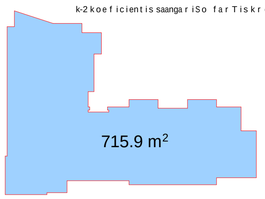

formati A1	dakveTa #		A
eqspl ikacia			
pirobiTi aRniSvnebi			


მეთერთმეტე სართულის გეგმა +34.66 ნიშნულზე

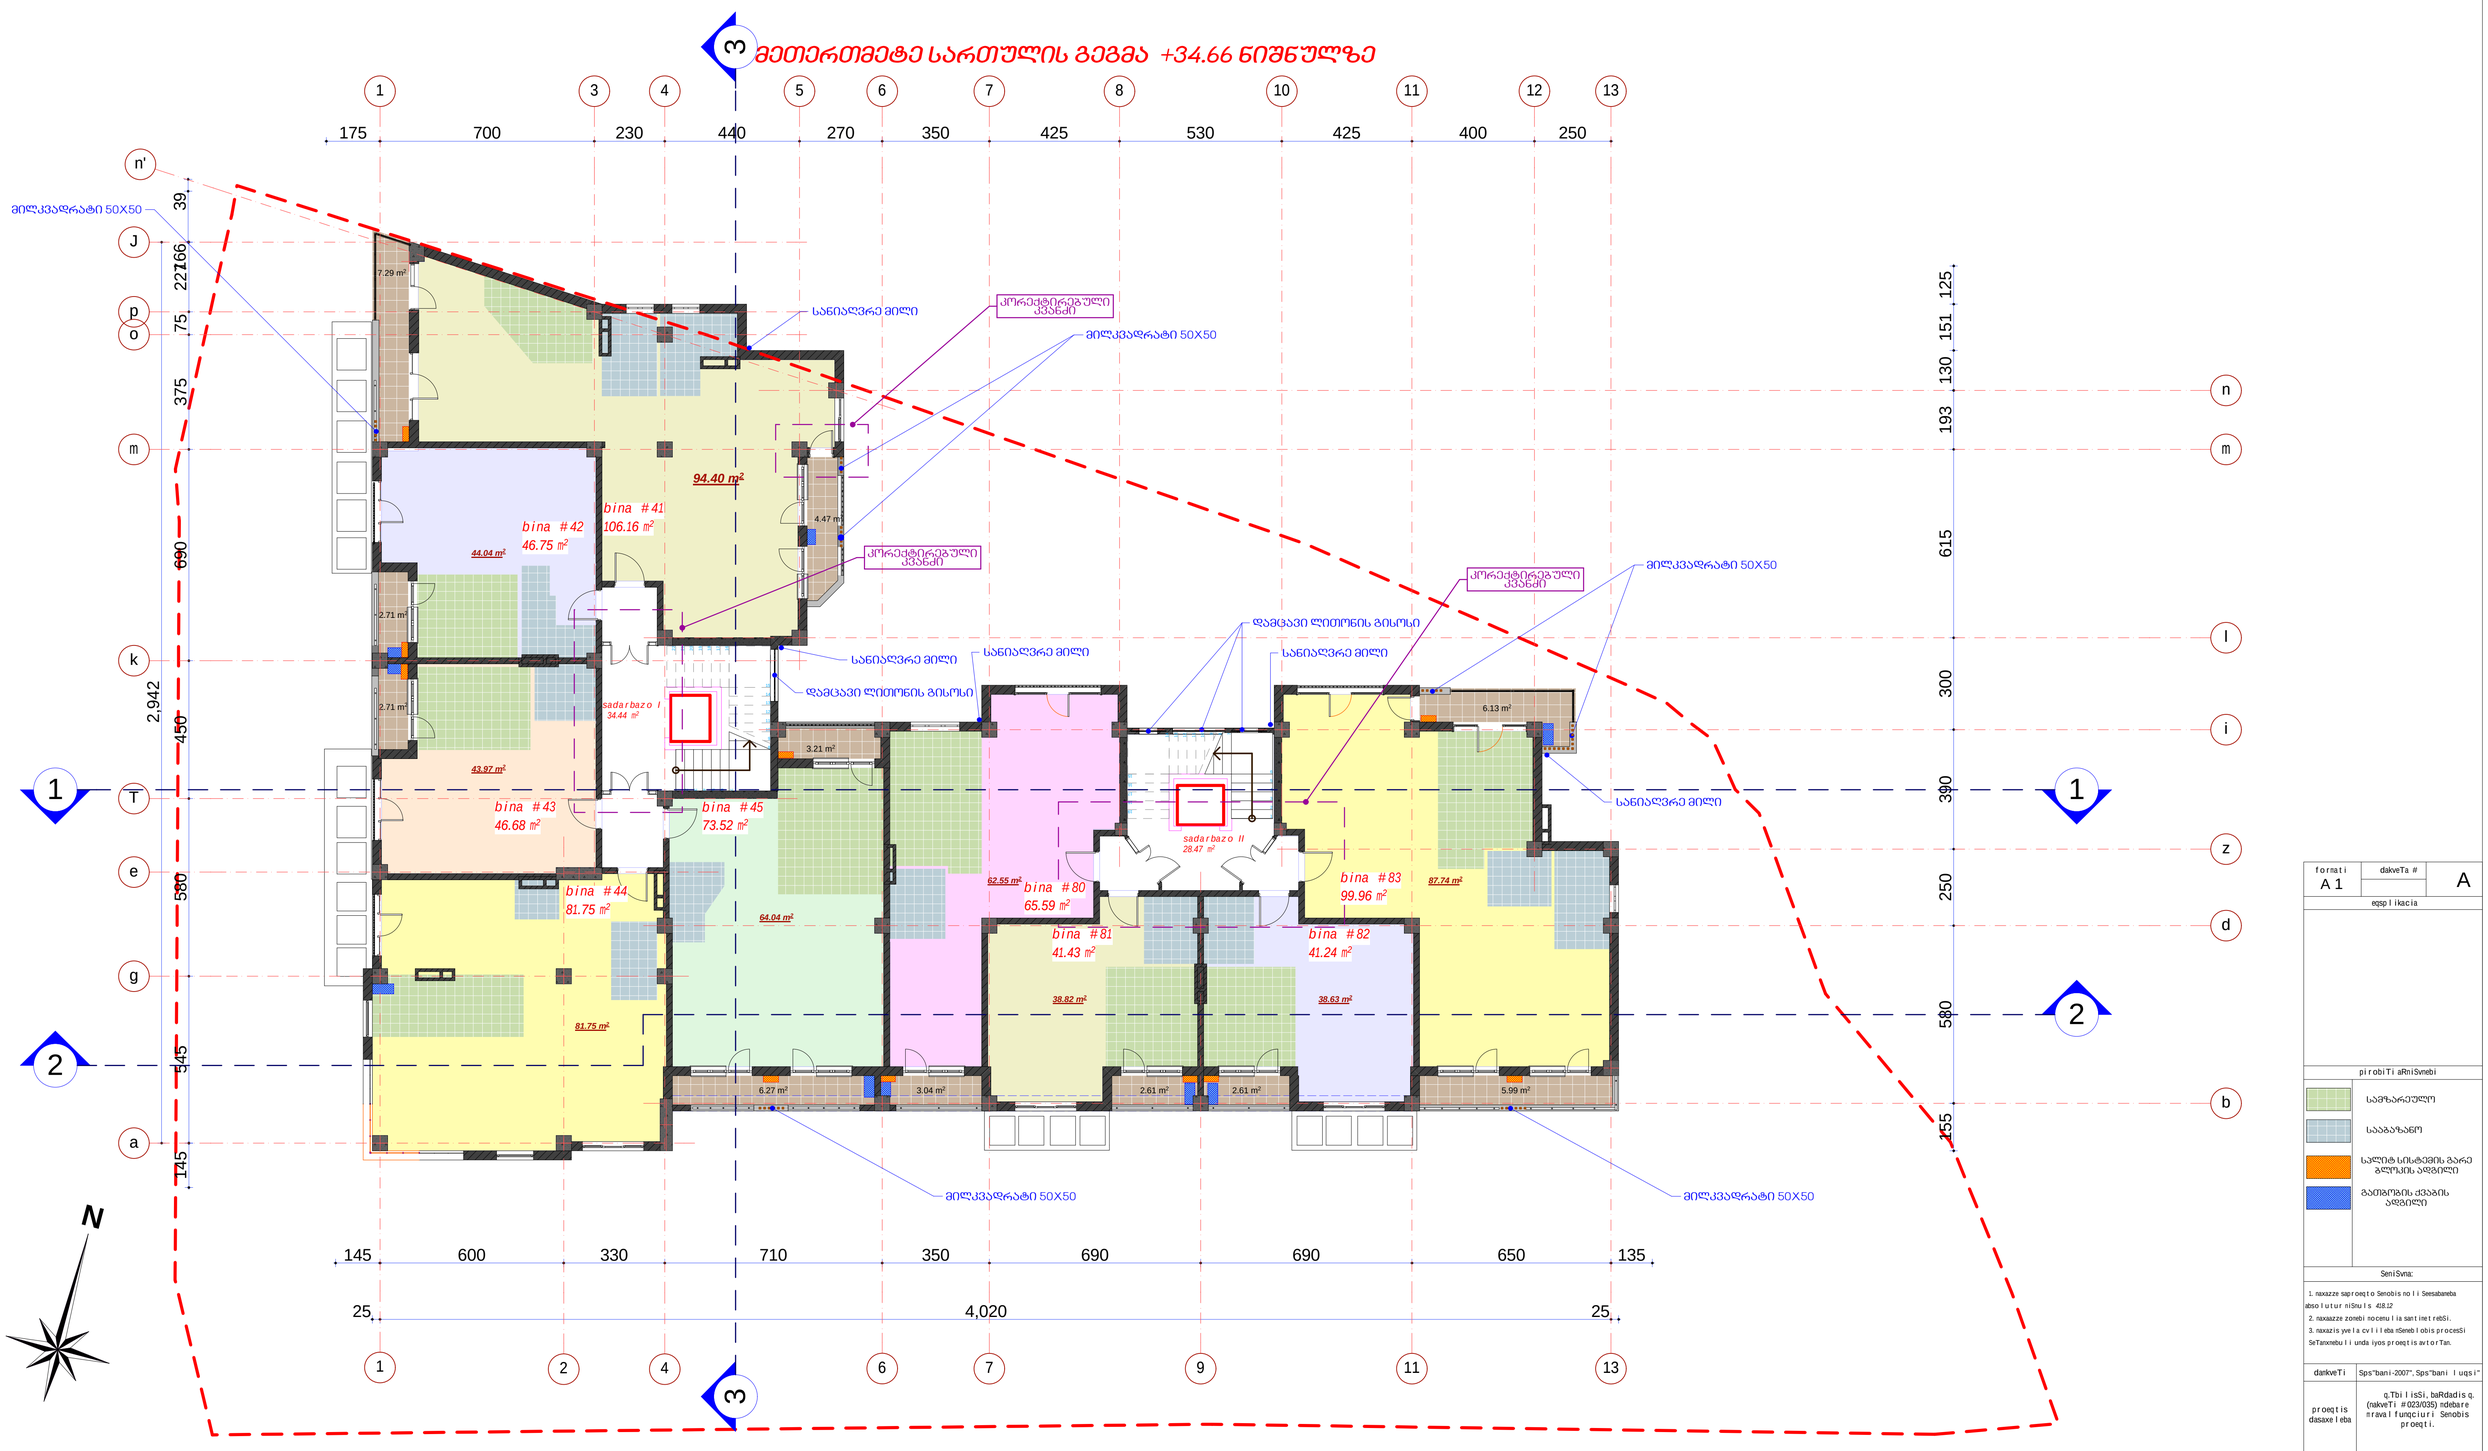

#	dasaxeleba	ganz.	#41	#42	#43	#44	#45	#80	#81	#82	#83
1	binebis farTi	m²	106.16	46.75	46.68	81.75	73.52	65.59	41.43	41.24	99.96
2	sazafxulo farTi	m²	11.76	2.71	2.71		9.48	3.04	2.61	2.61	12.12

saruli sartobi farTi - 665.99 m²
maTSoris:
sacxovrebeli farTi - 556.04 m²
sazafxulo farTi - 47.04 m²
kibisujredis farTi - 62.91 m²

k-2 koeficientis saangariSo farTiskroki

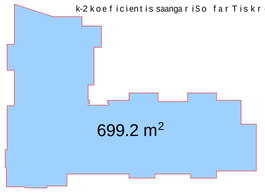

formati A1	dakveTa #	A

ეგზემპლიარი

პირობითი აღნიშვნები

- საძირკველი
- სველი პროცესების ბარე ბეტონის ადგილი
- სველი სისტემების გარე ბეტონის ადგილი
- გამოქვაბის ქვაბის ადგილი

შენიშვნა:

1. ნახაზზე საპროექტო შენობის ნოლი სისტემა აბსოლუტური ნიშნული 418.12
2. ნახაზზე ზონები ნაცრისფერი ფერით არის შესრულებული.
3. ნახაზის ყველა ცვლილება შენობის პროექტში შეტანილი უნდა იყოს პროექტის ავტორთან.

დაკვეთა	Sps"bani-2007", Sps"bani luqsi"
პროექტის დასახელება	q.Tbilisi, baRdadis q. (nakveTi #023/035) ndebare nravalfunqciuri Senobis proeqti.

Tanamdeboba	gvari	xelmowera
direqtori	k.gilaSvili	
pr.avtori	d. iavriani	
konstruqtori	t. zakutaSvili	
damzaSa	d. iavriani	
Semamowma	d. naxaraSvili	

S.p.s. "bani-2007"

q. Tbilisi, navTlurisquCa #41

stadia	naxazis dasaxeleba
nuSis proeqti	XI სართულის გეგმა +34.66 ნიშნულზე

TariRi	furc. #	furc. raod.	nasStabi
2014 w.			


მეთორმეტე სართულის გეგმა +37.96 ნიშნულზე



#	dasaxeleba	ganz.	#46	#47	#84	#85
1	binebis farTi	m²	154.91	203.26	110.84	143.76
2	sazafxulo farTi	m²	50.38	32.45	21.6	33.24

sarTulis saerTo farTi - 663.37 m²
maTSoris:
sacxovrebeli farTi - 475.10 m²
sazafxulo farTi - 137.67 m²
kibisujredis farTi - 50.6 m²

k-2koeficientis saangariSo farTis kroki

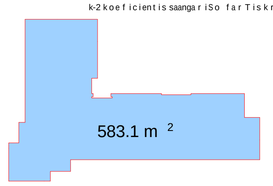

formati A1	dakveTa #	A

eqsplikacia

pirobiTi aRniSvnebi

SeniSvna:

1. naxazze saproeqto Senobis noli Seesabameba absoluturniSnuls 418.12
2. naxazze zonebi nocenuliasantimetrebSi.
3. naxazis yvelacvliliebaSenebiobisprocesSi SeTanxmebuli unda iyos proeqtisavtorTan.

darkveTi	Sps"bani-2007", Sps"bani luqsi"
proeqtis dasaxeleba	q.Tbilisi, baRdadis q. (nakveTi #023/035) ndebare rravalfunqciuri Senobis proeqti.

Tanadeboba	gvari	xelmowera
direqtori	k.gilaSvili	
pr.avtori	d. iavriani	
konstruqtori	t. zakutaSvili	
damrubava	d. iavriani	
Seanowa	d. naxaraSvili	


S.p.s. "bani-2007"

q. Tbilisi, navTuRis quCa #41

stadia	naxazis dasaxeleba
muSa proeqti	XII sართულის გეგმა +37.96 ნიშნულზე

TariRi	furc. #	furc. raod.	nasTabi
2014 w.			

სახურავის გეგმა +41.56 ნიშნულზე

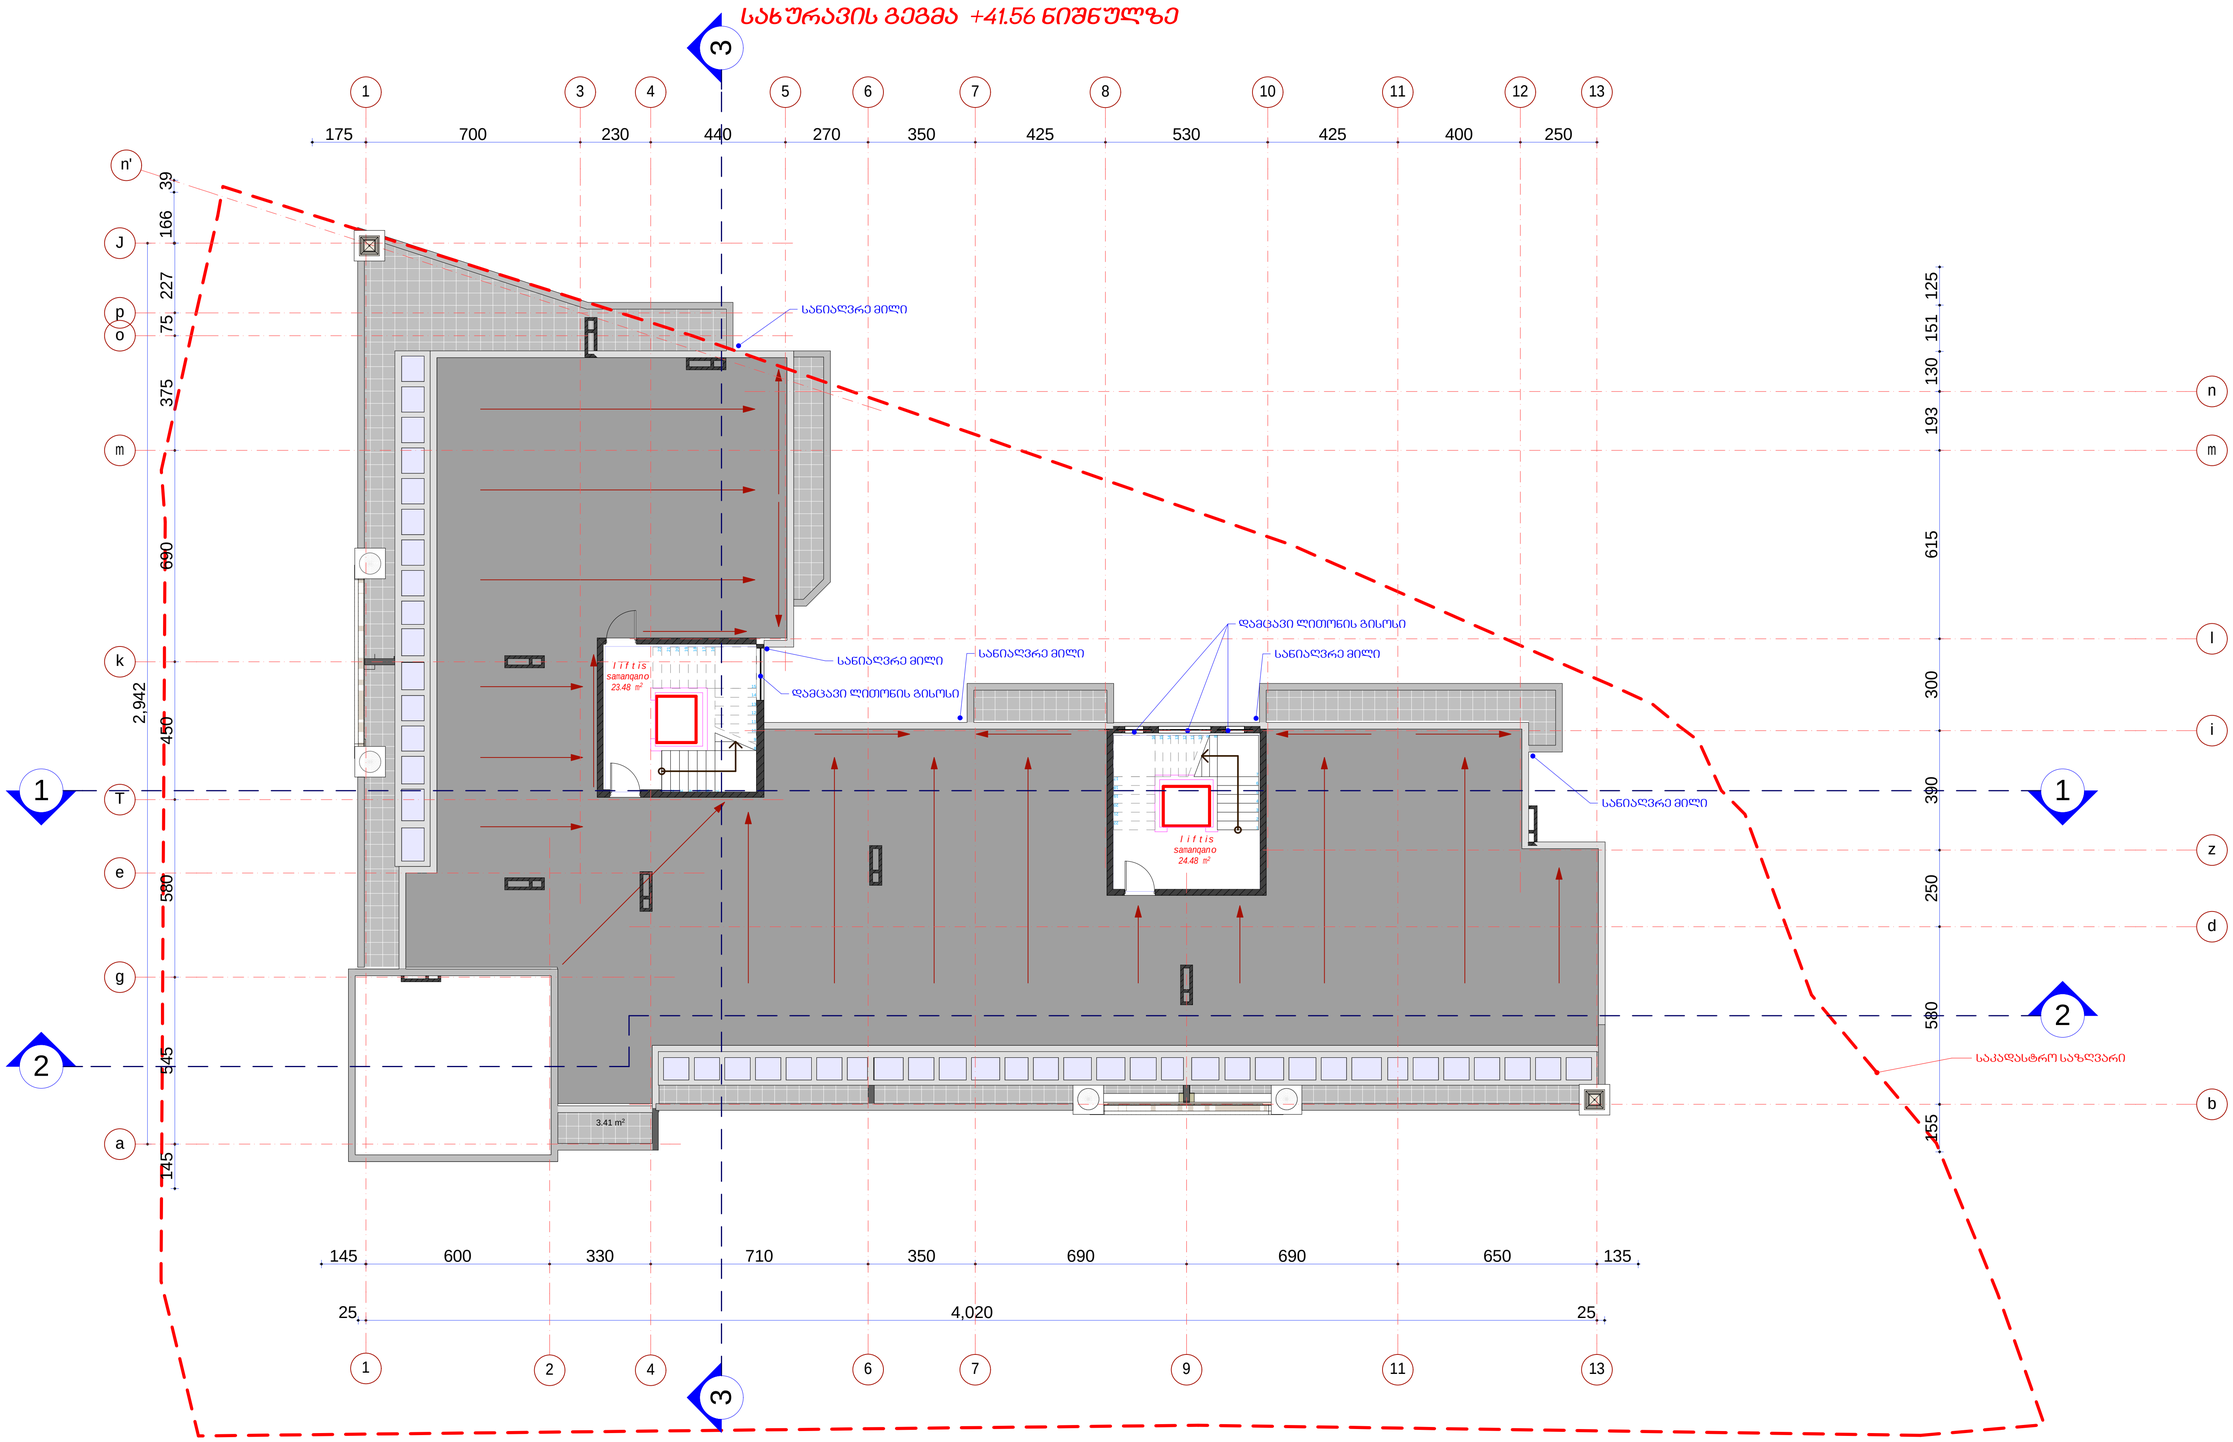


formati A 1	dakveTa #		A
eqsplikacia			
pirobiTi aRniSvnebi			
SeniSvna:			

1. naxazze saproeqto Senobis noli Seesabameba absolutur niSnuls 418.12
2. naxazze zonebi nocenuliasantinetrebSi.
3. naxazis yvelacvliileba nSeneblobis procesSi SeTanxmebuli unda iyos proeqtis avtorTan.

darkveTi	Sps"bani-2007", Sps"bani luqsi"		
proeqtis dasaxeleba	q.Tbilisi, baRdadis q. (nakveTi #023/035) ndebare rnaval funqciuri Senobis proeqti.		
Tanamdeboba	gvari		xelmowera
direqtori	k. gilaSvili		
pr. avtori	d. iavriani		
konstruqtori	t. zakutaSvili		
damrugavebeli	d. iavriani		
Seanowa	d. naxaraSvili		
S.p.s. "bani-2007"			
q. Tbilisi, navTluRis quCa #41			
stadia	naxazis dasaxeleba		
muSa proeqti	სახურავის გეგმა +41.56 ნიშნულზე		
TariRi	furc. #	furc. raod.	nasStabi
2014 w.			

სახურავის გეგმა +41.56, +43.96, 43.16 და 49.44 ნიშნულებზე

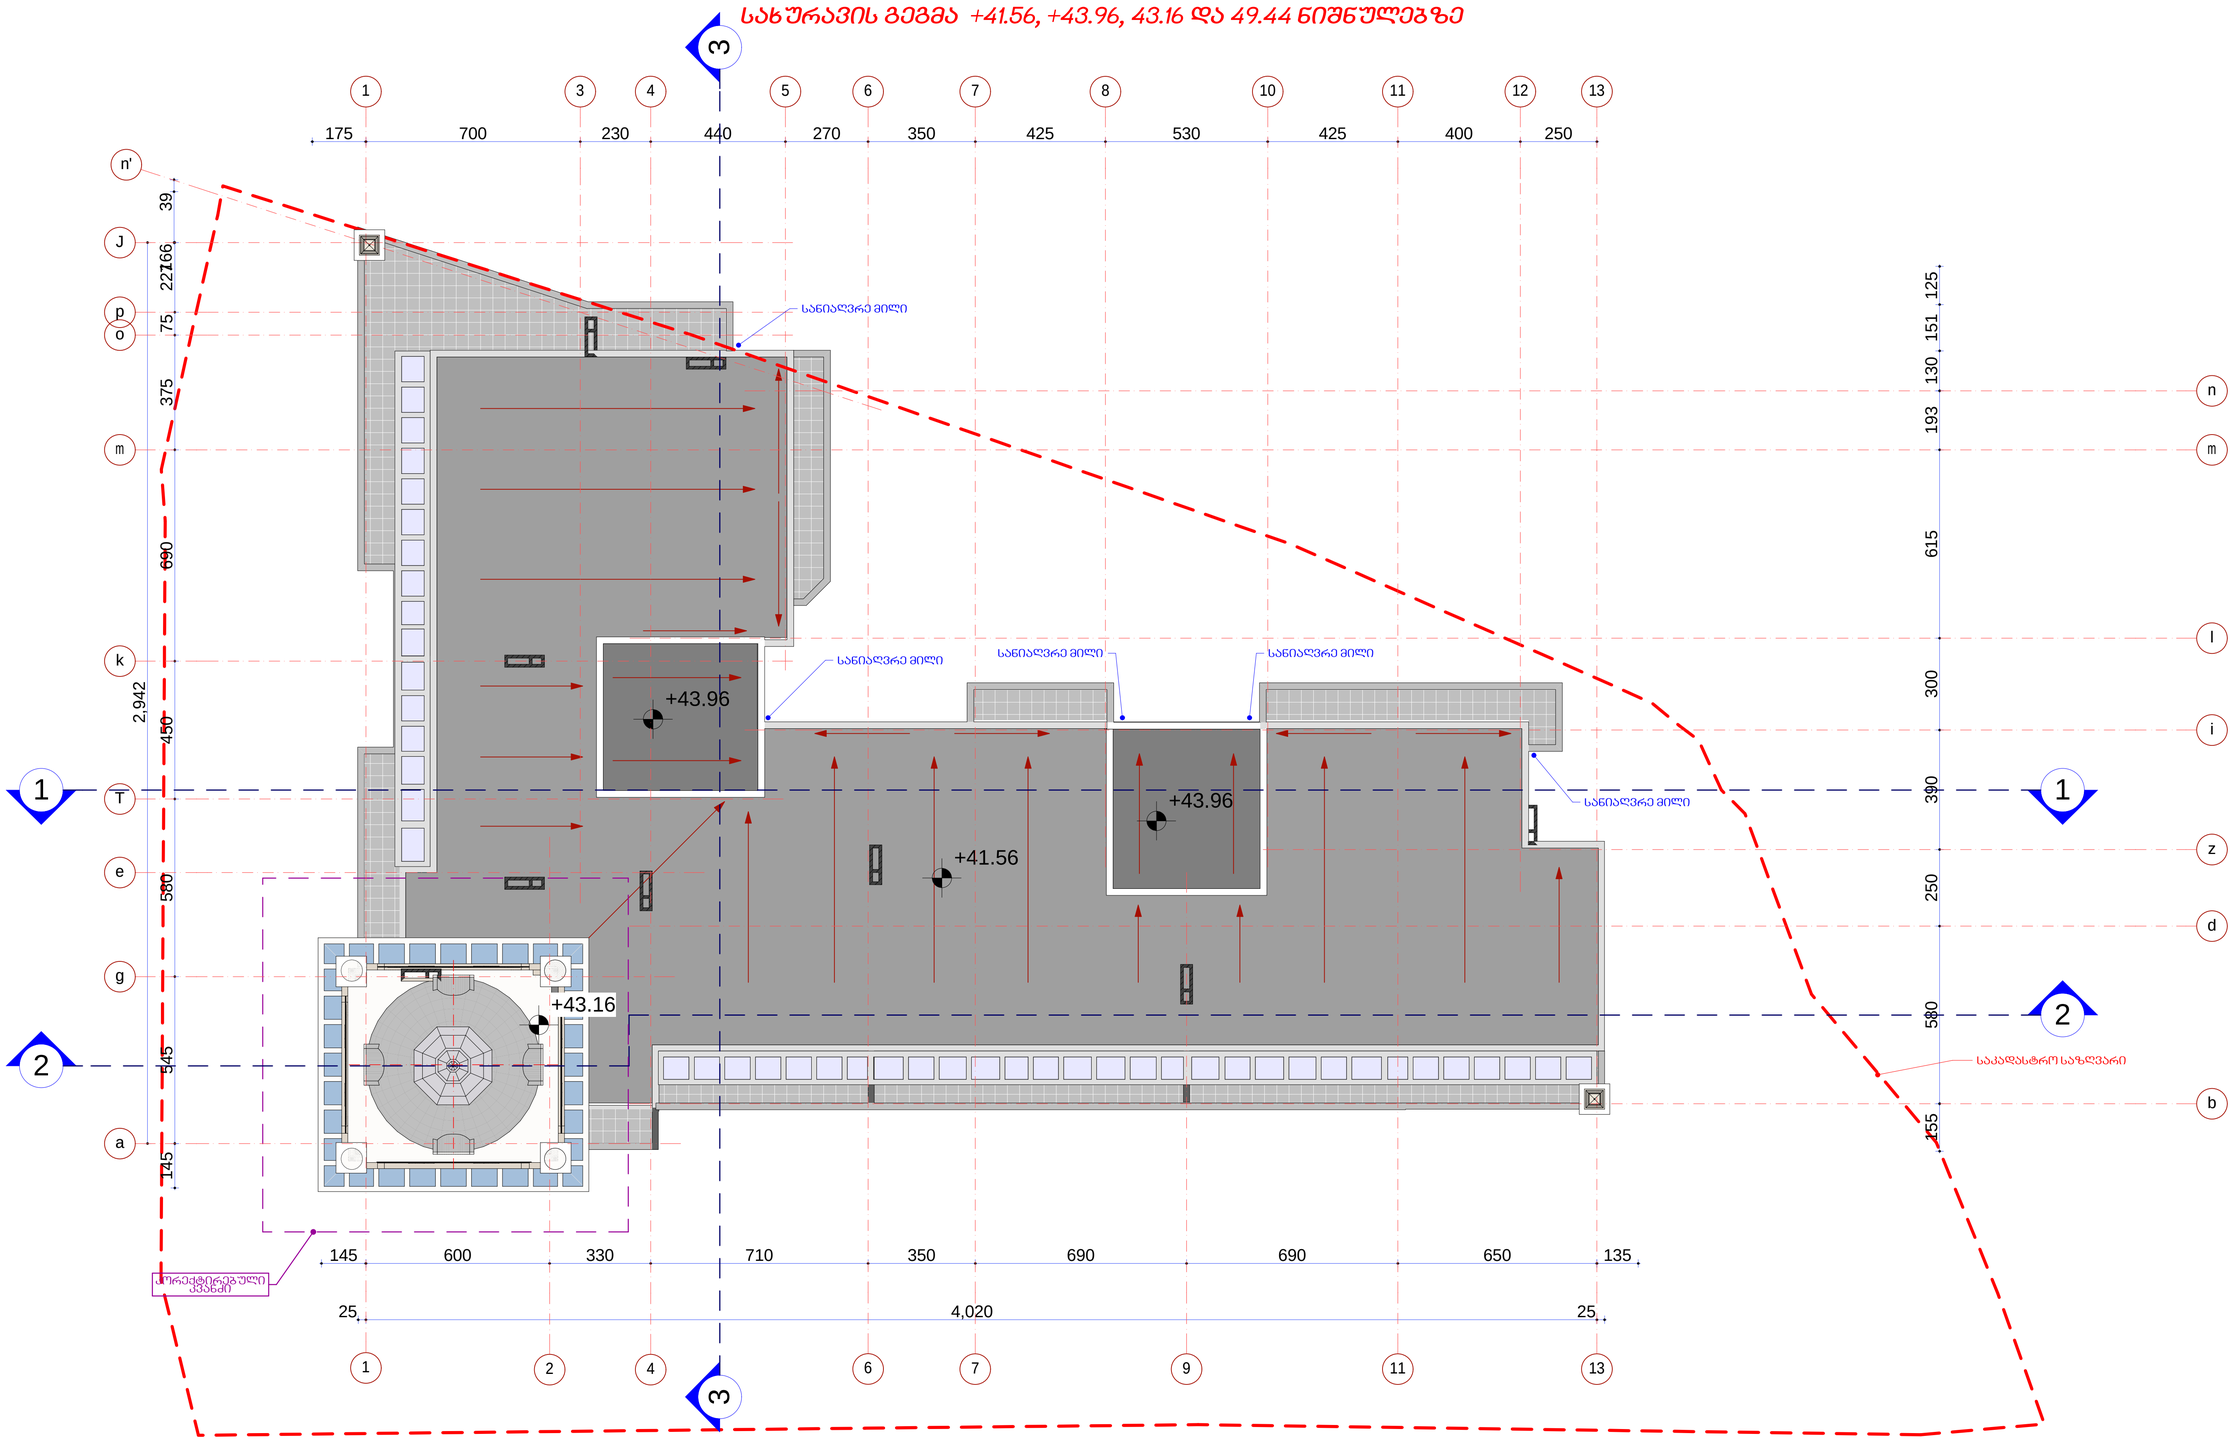

formati A1	dakveTa #	A

ეგსპლიკაცია

პირობითი აღნიშვნები

SeniSvna:

1. naxazze saproeqto Senobis noli Seesabameba absolutur niSnuls 418.12
2. naxazze zonebi nocenuliasantimetrebSi.
3. naxazis yvelacvliliebaSeneblobisprocesSi SeTanxmebuli unda iyos proeqtisavtorTan.

darkveTi	Sps"bani-2007", Sps"bani luqsi"
proeqtis dasaxeleba	q.Tbilisi, baRdadis q. (nakveTi #023/035) ndebare nraval funqciuri Senobis proeqti.

Tanamdeboba	gvari	xelmowera
direqtori	k. gilaSvili	
pr. avtori	d. iavriani	
konstruqtori	t. zakutaSvili	
damuSava	d. iavriani	
Seamowma	d. naxaraSvili	

S.p.s. "bani-2007"

q. Tbilisi, navTluRis quCa #41

stadia	naxazis dasaxeleba
nuSa proeqti	სახურავის გეგმა **+41.56, +43.96, +43.16** და **+49.44** ნიშნულებზე

TariRi	furc. #	furc. raod.	nasStabi
2014 w.			