
არსებული შენობის აზომვითი ნახაზი ნიშნულზე 0,00

მ. 1:200

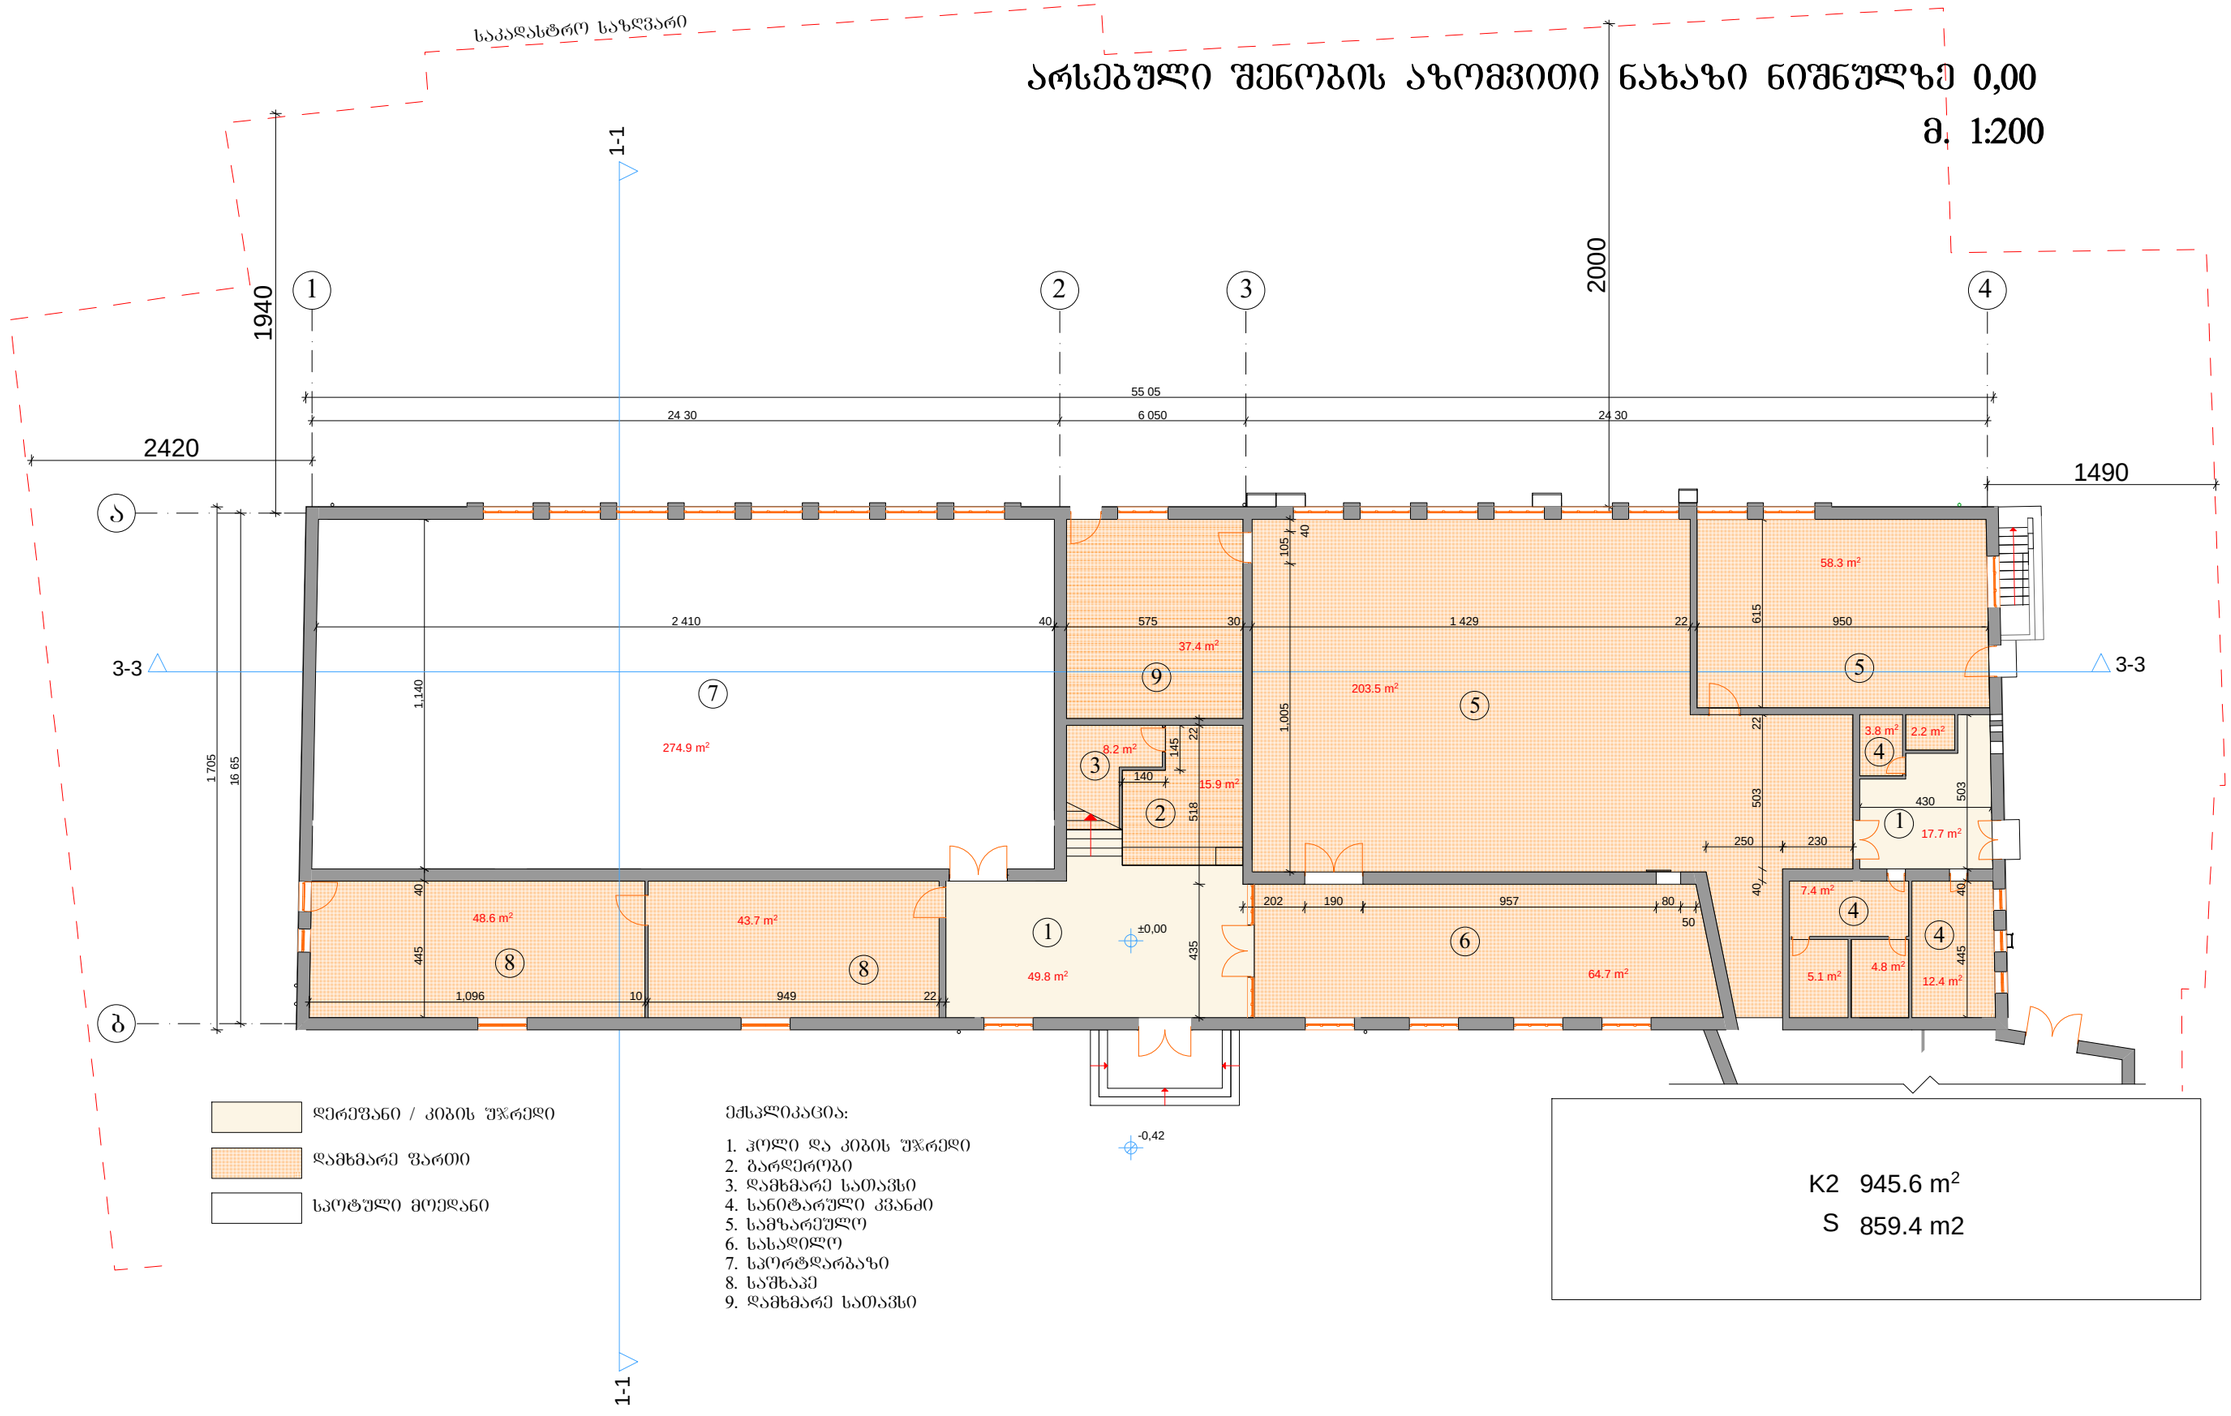

დერეფანი / კიბის შახრედი

დამხმარე ფართი

სპორტული მოედანი

ექსპლიკაცია:

1. ჰოლი და კიბის შახრედი
2. გარდერობი
3. დამხმარე სათავსი
4. სანიტარული კვანძი
5. სამზარეულო
6. სასადილო
7. სპორტდარბაზი
8. საშხაპე
9. დამხმარე სათავსი


K2 945.6 m²

S 859.4 m2

"STYLE DESIGN"	ქ. თბილისში ყაზბეგის ქ. №34ა ევროპული სკოლის II კორპუსზე დაშენების პროექტი	დირექტორი	გ. ქურციკიძე		სტადია	ფურცელი
		არქიტექტორი	გ. ნოზაძე			
		შეამოწმა	დ. მოსულიშვილი		მ 1: 200	
	არსებული შენობის აზომვითი ნახაზი ნიშნულზე +0,00					

არსებული შენობის აზომვითი ნახაზი ნიშნულზე +3,20
მ. 1:200

საკადასტრო საზღვარი

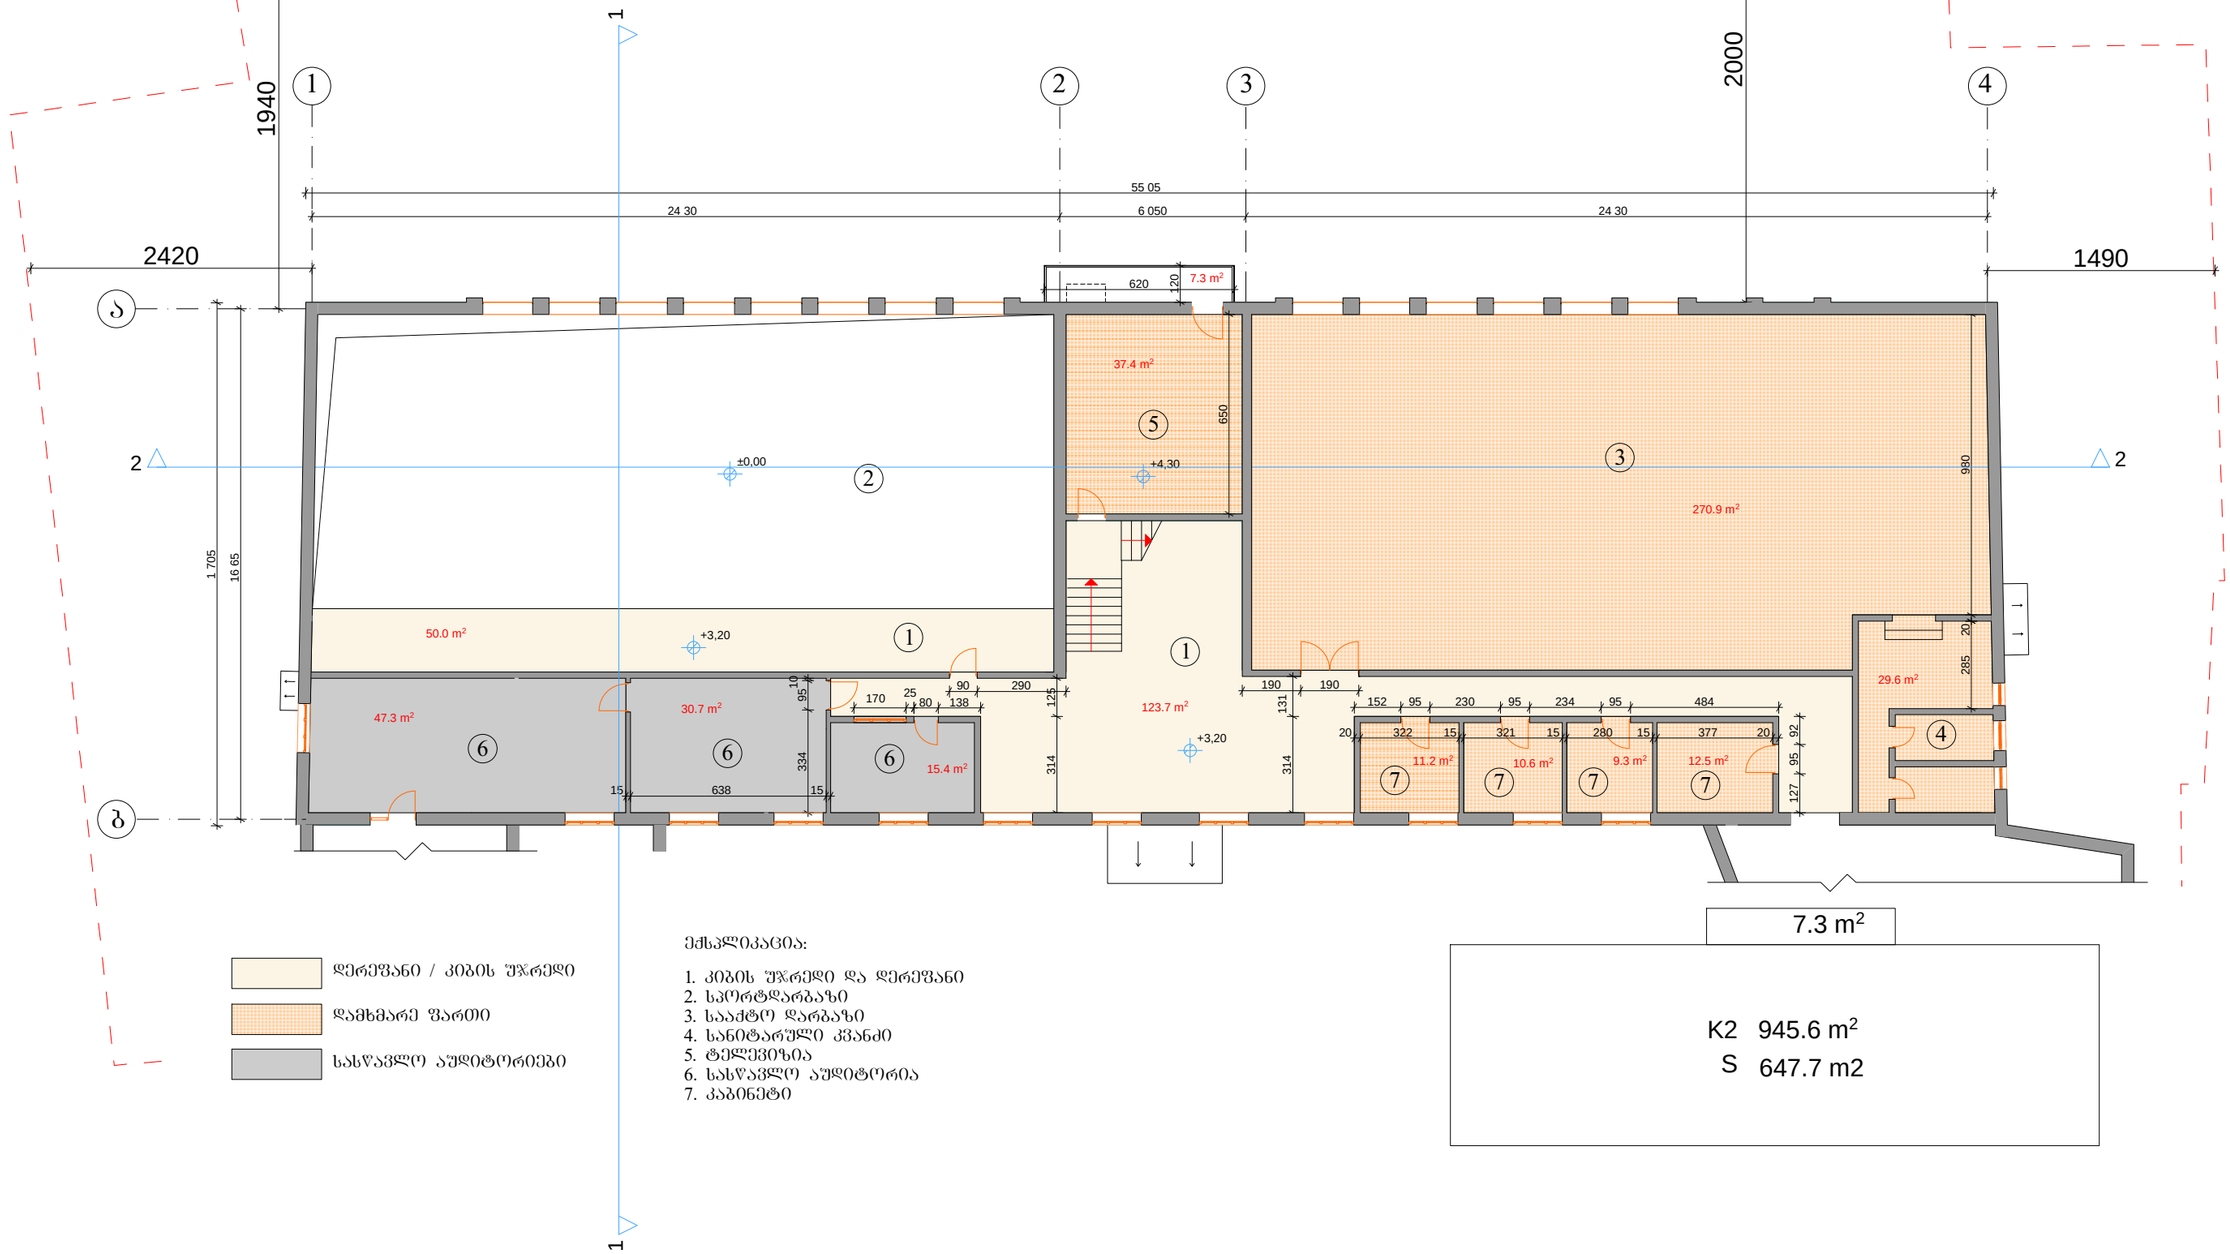

- დერეფანი / კიბის უჯრედი
- დამხმარე ფართი
- სასწავლო აუდიტორიები

ექსპლიკაცია:


1. კიბის უჯრედი და დერეფანი
2. სპორტდარბაზი
3. საძმო დარბაზი
4. სანიტარული კვანძი
5. ტელევიზია
6. სასწავლო აუდიტორია
7. კაბინეტი

7.3 m²

K2 945.6 m²
S 647.7 m2


"STYLE DESIGN"	ქ. თბილისში ქალაქების ქ. №34ა ევროპული სკოლის II კორპუსზე დაშენების პროექტი	დირექტორი	გ. ძურციკიძე		სტადია	ფურცელი
		არქიტექტორი	გ. ნოზაძე			
		შემამოწმა	დ. მოსულიშვილი		მ 1: 200	
	არსებული შენობის აზომვითი ნახაზი ნიშნულზე +3,20			

არსებული სახურავის გეგმა
მ. 1:200

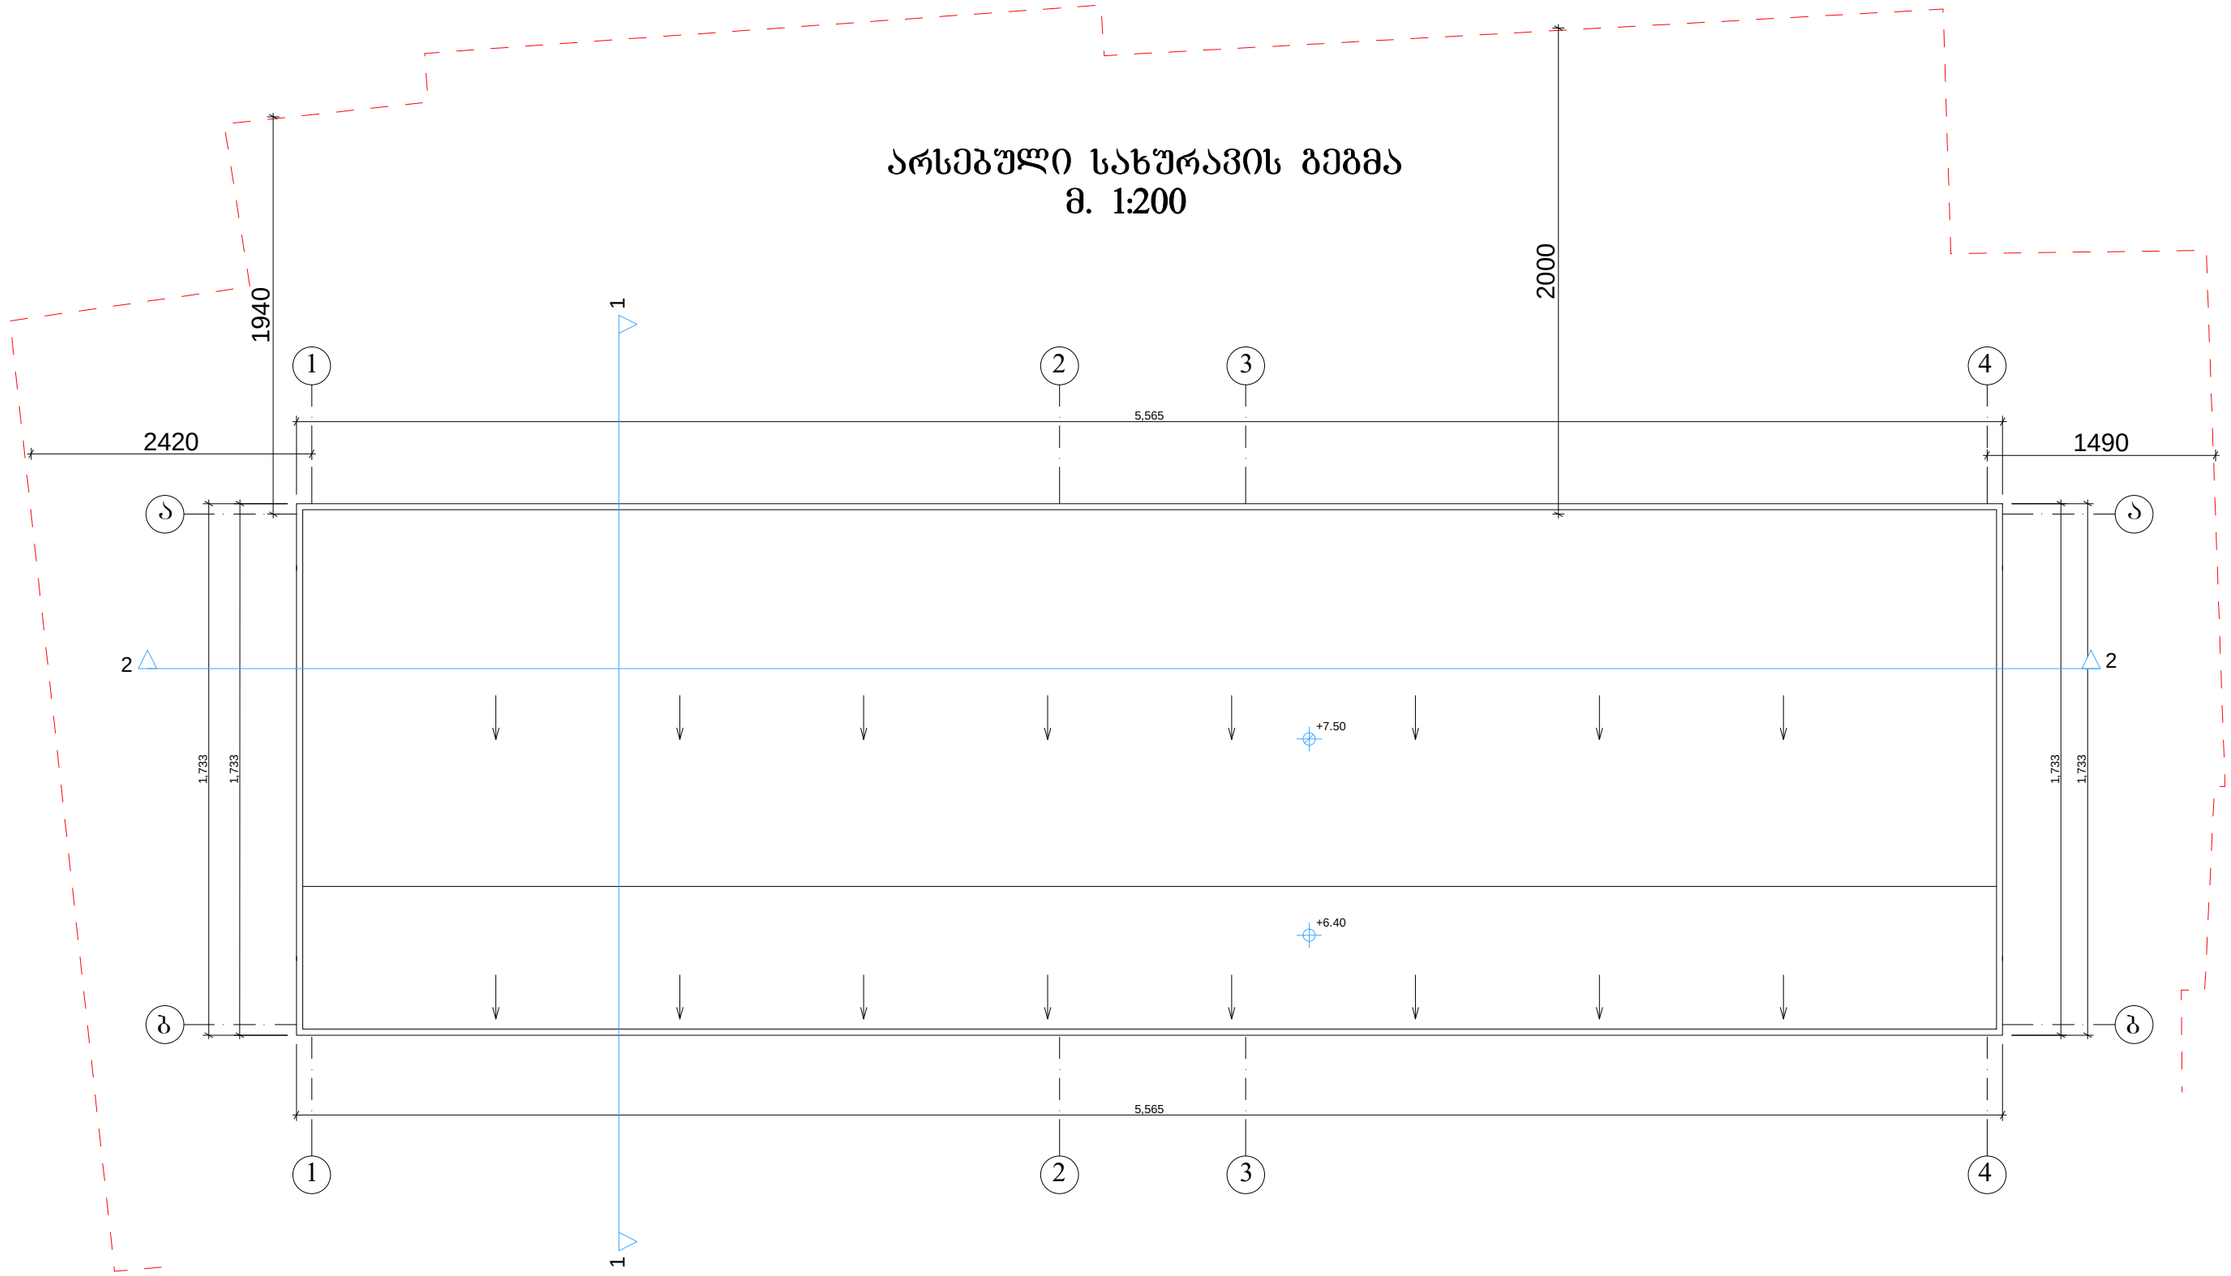


"STYLE DESIGN"	ქ. თბილისში ყაზბეგის ქ. №34ა ევროპული სკოლის II კორპუსზე დაშენების პროექტი	დირექტორი	ბ. ჭურციკიძე		სტადია / შურცელი
		არქიტექტორი	ბ. ნოზაძე		
		შეამოწმა	დ. მოსულიშვილი		მ 1: 200
	არსებული სახურავის გეგმა მ. 1:200				

გეგმა ნიშნულზე 0,00
მ. 1:200

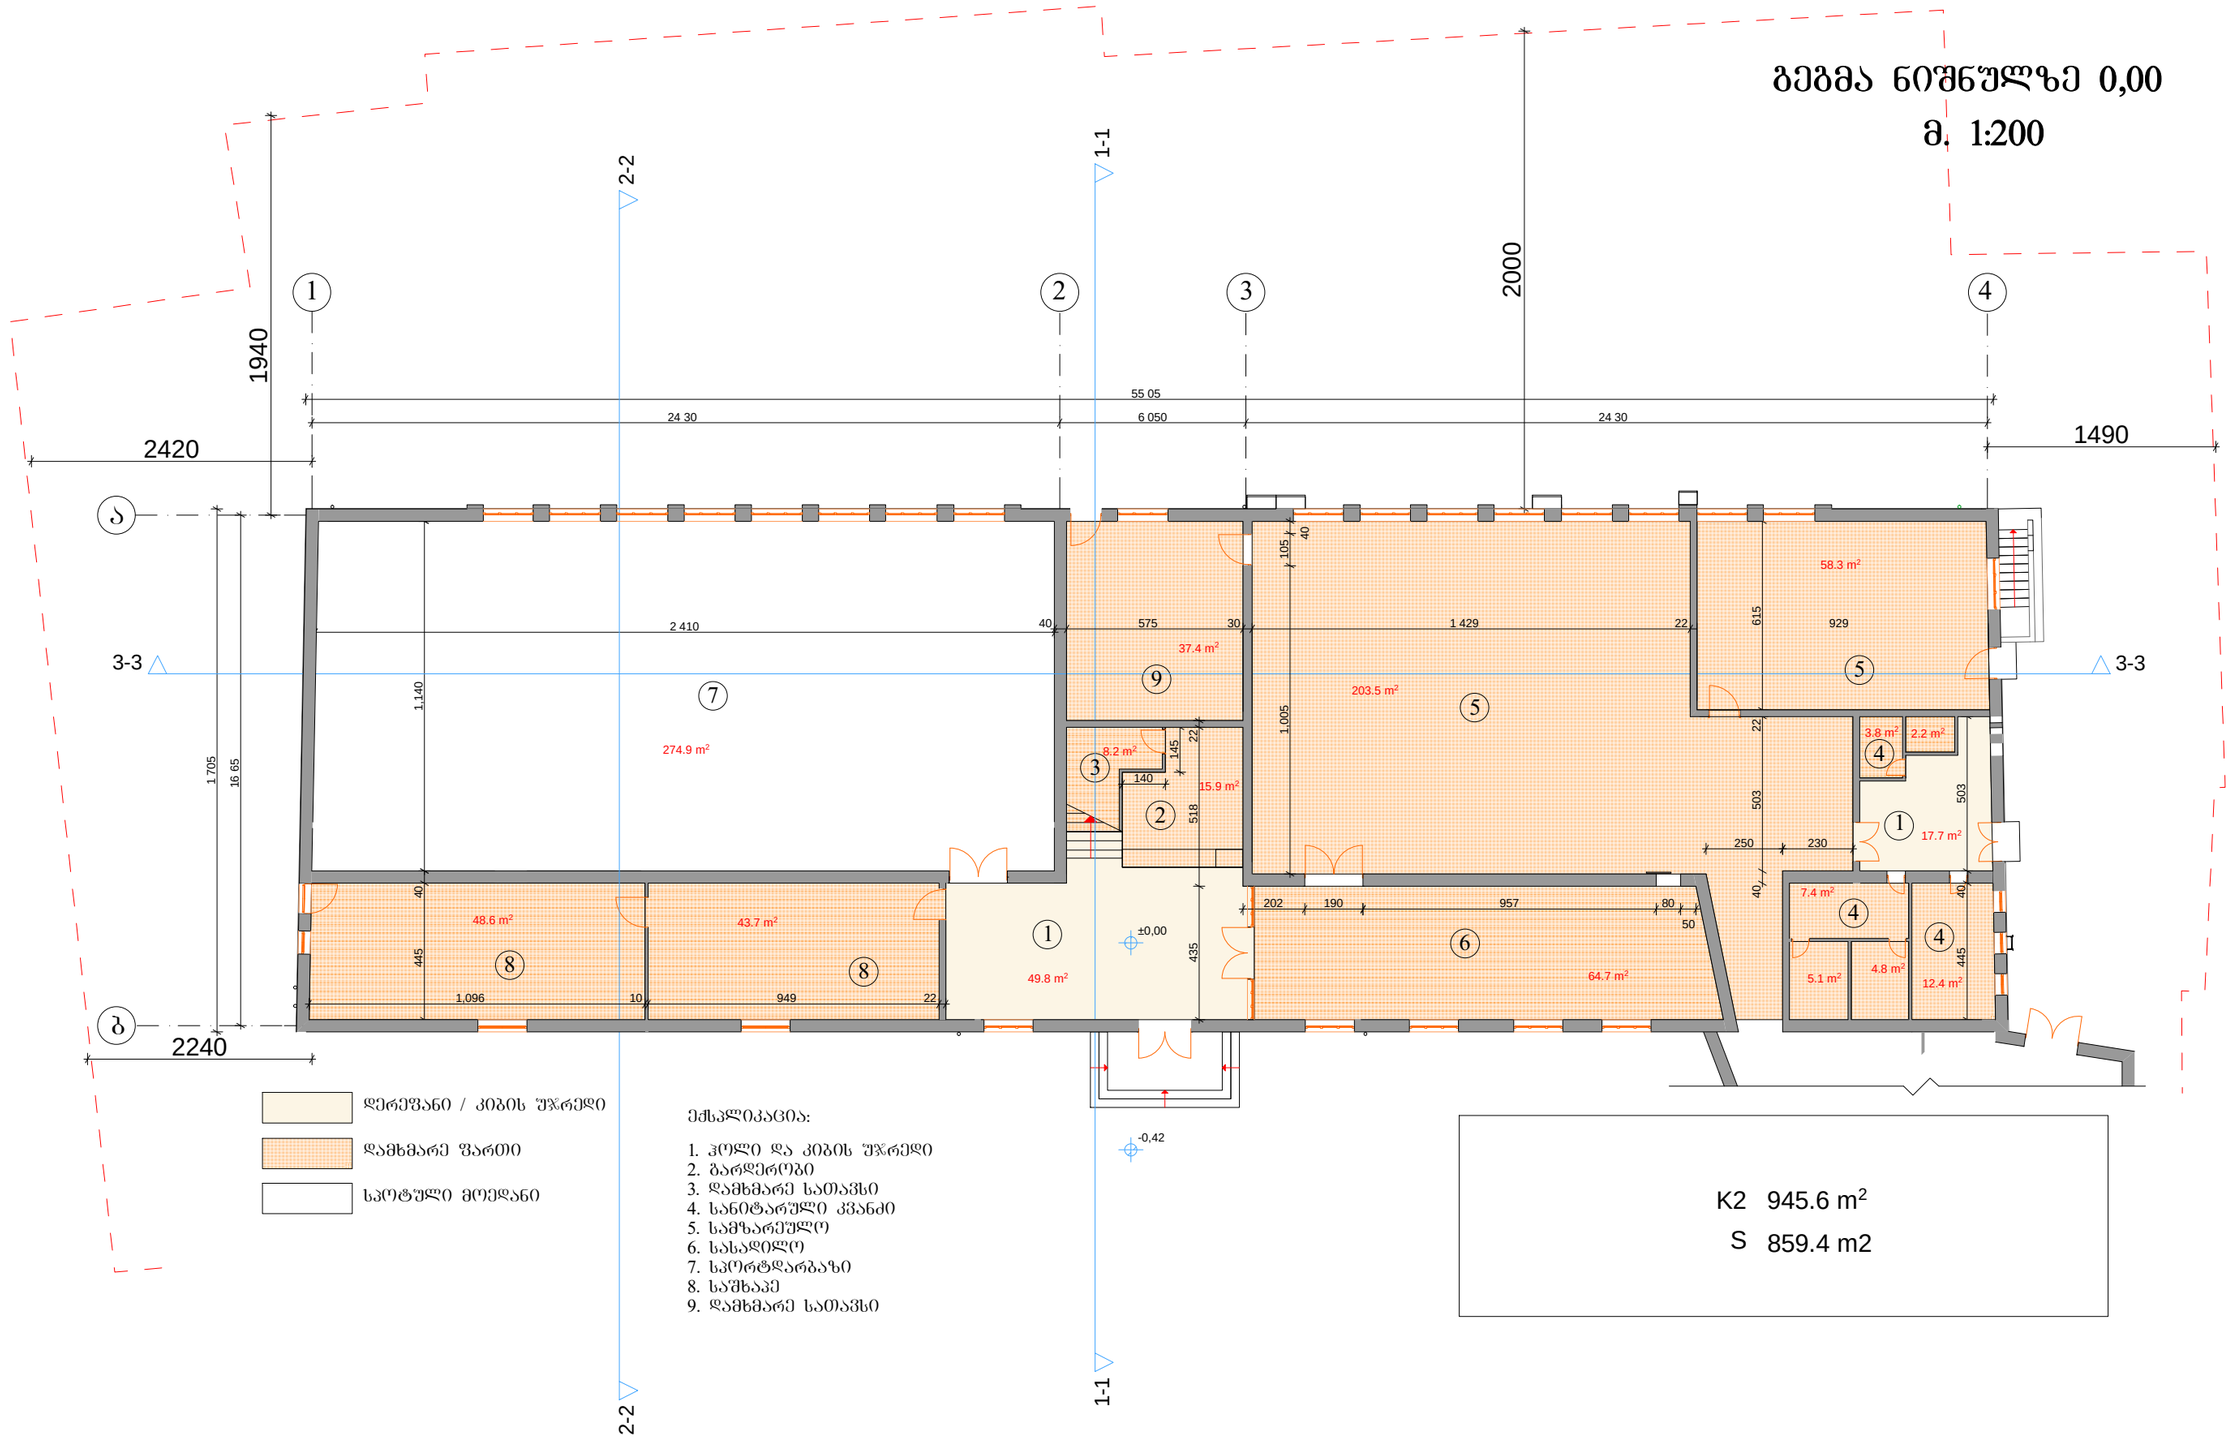


"STYLE DESIGN"	ქ. თბილისში ყაზბეგის ქ. №34ა ევროპული სკოლის II კორპუსზე დაშენების პროექტი	დირექტორი	გ. ქურციკიძე		სტადია / ფურცელი
		არქიტექტორი	გ. ნოზაძე		
		შეამოწმა	დ. მოსულიშვილი		
	არსებული შენობის აზომვითი ნახაზი ნიშნულზე +0,00				მ 1: 200

გეგმა ნიშნულზე +3,20
მ. 1:200

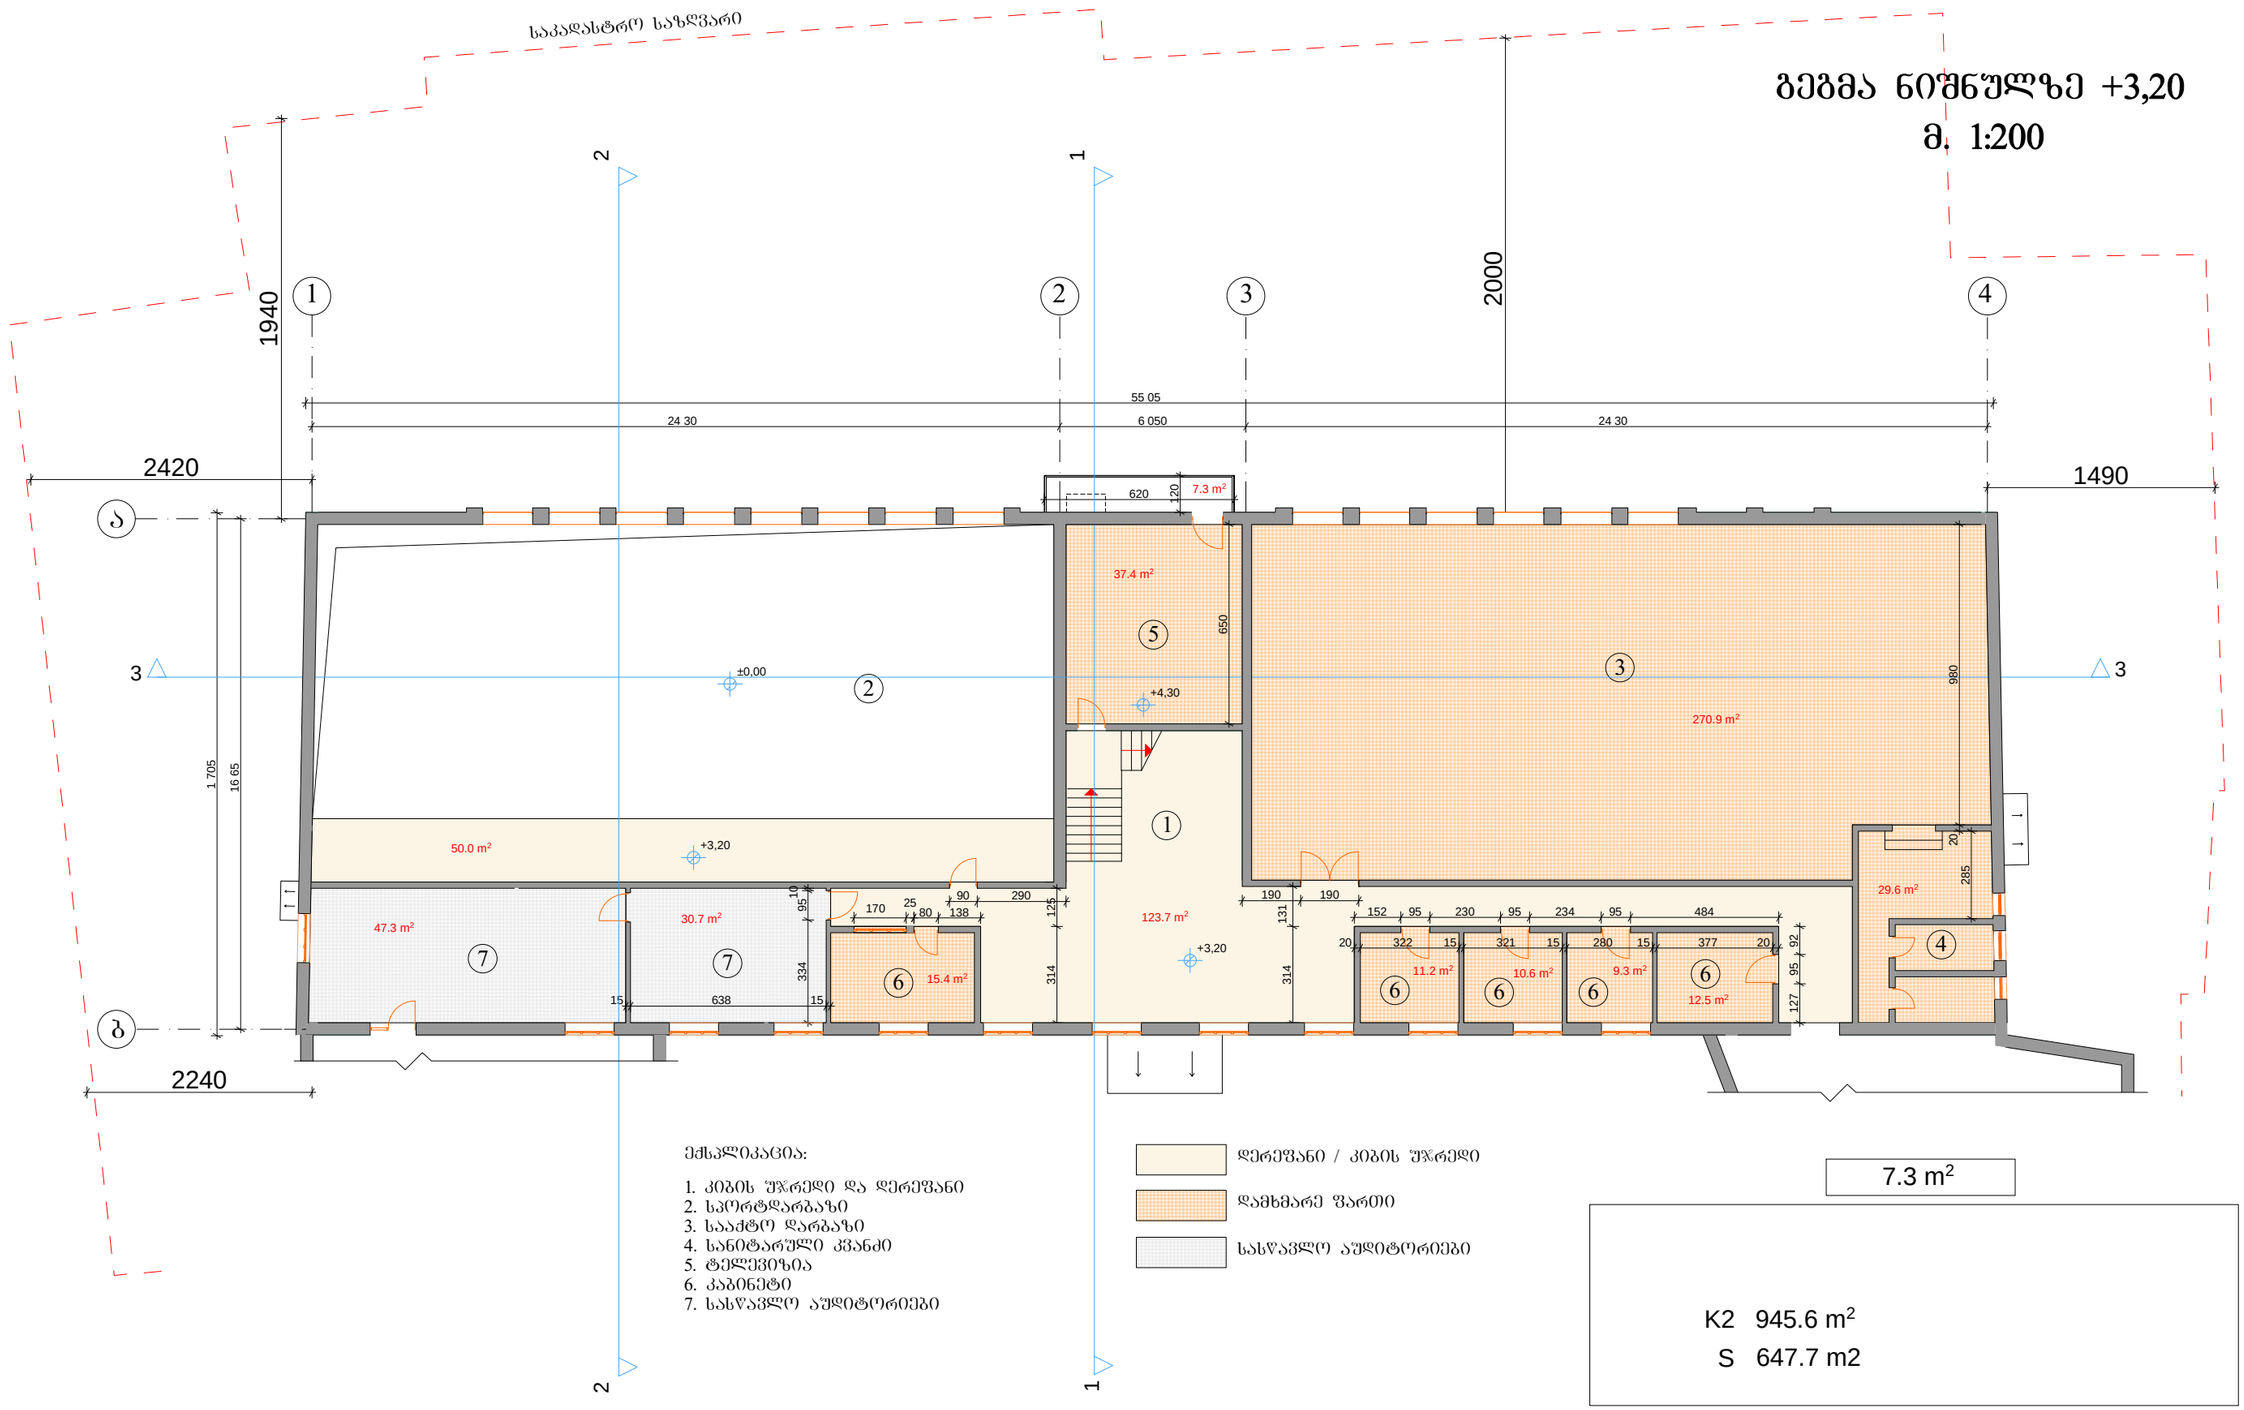

"STYLE DESIGN"	ქ. თბილისში ქალაქების ქ. №34ა ევროპული სკოლის II კორპუსზე დაშენების პროექტი	დირექტორი	გ. ძურციკიძე		სტადია / ფურცელი
		არქიტექტორი	გ. ნოზაძე		
		შემსრულებელი	დ. მოსულიშვილი		
	გეგმა ნიშნულზე +3,20				მ 1: 200

გეგმა ნიშნულზე +8,40
მ. 1:200

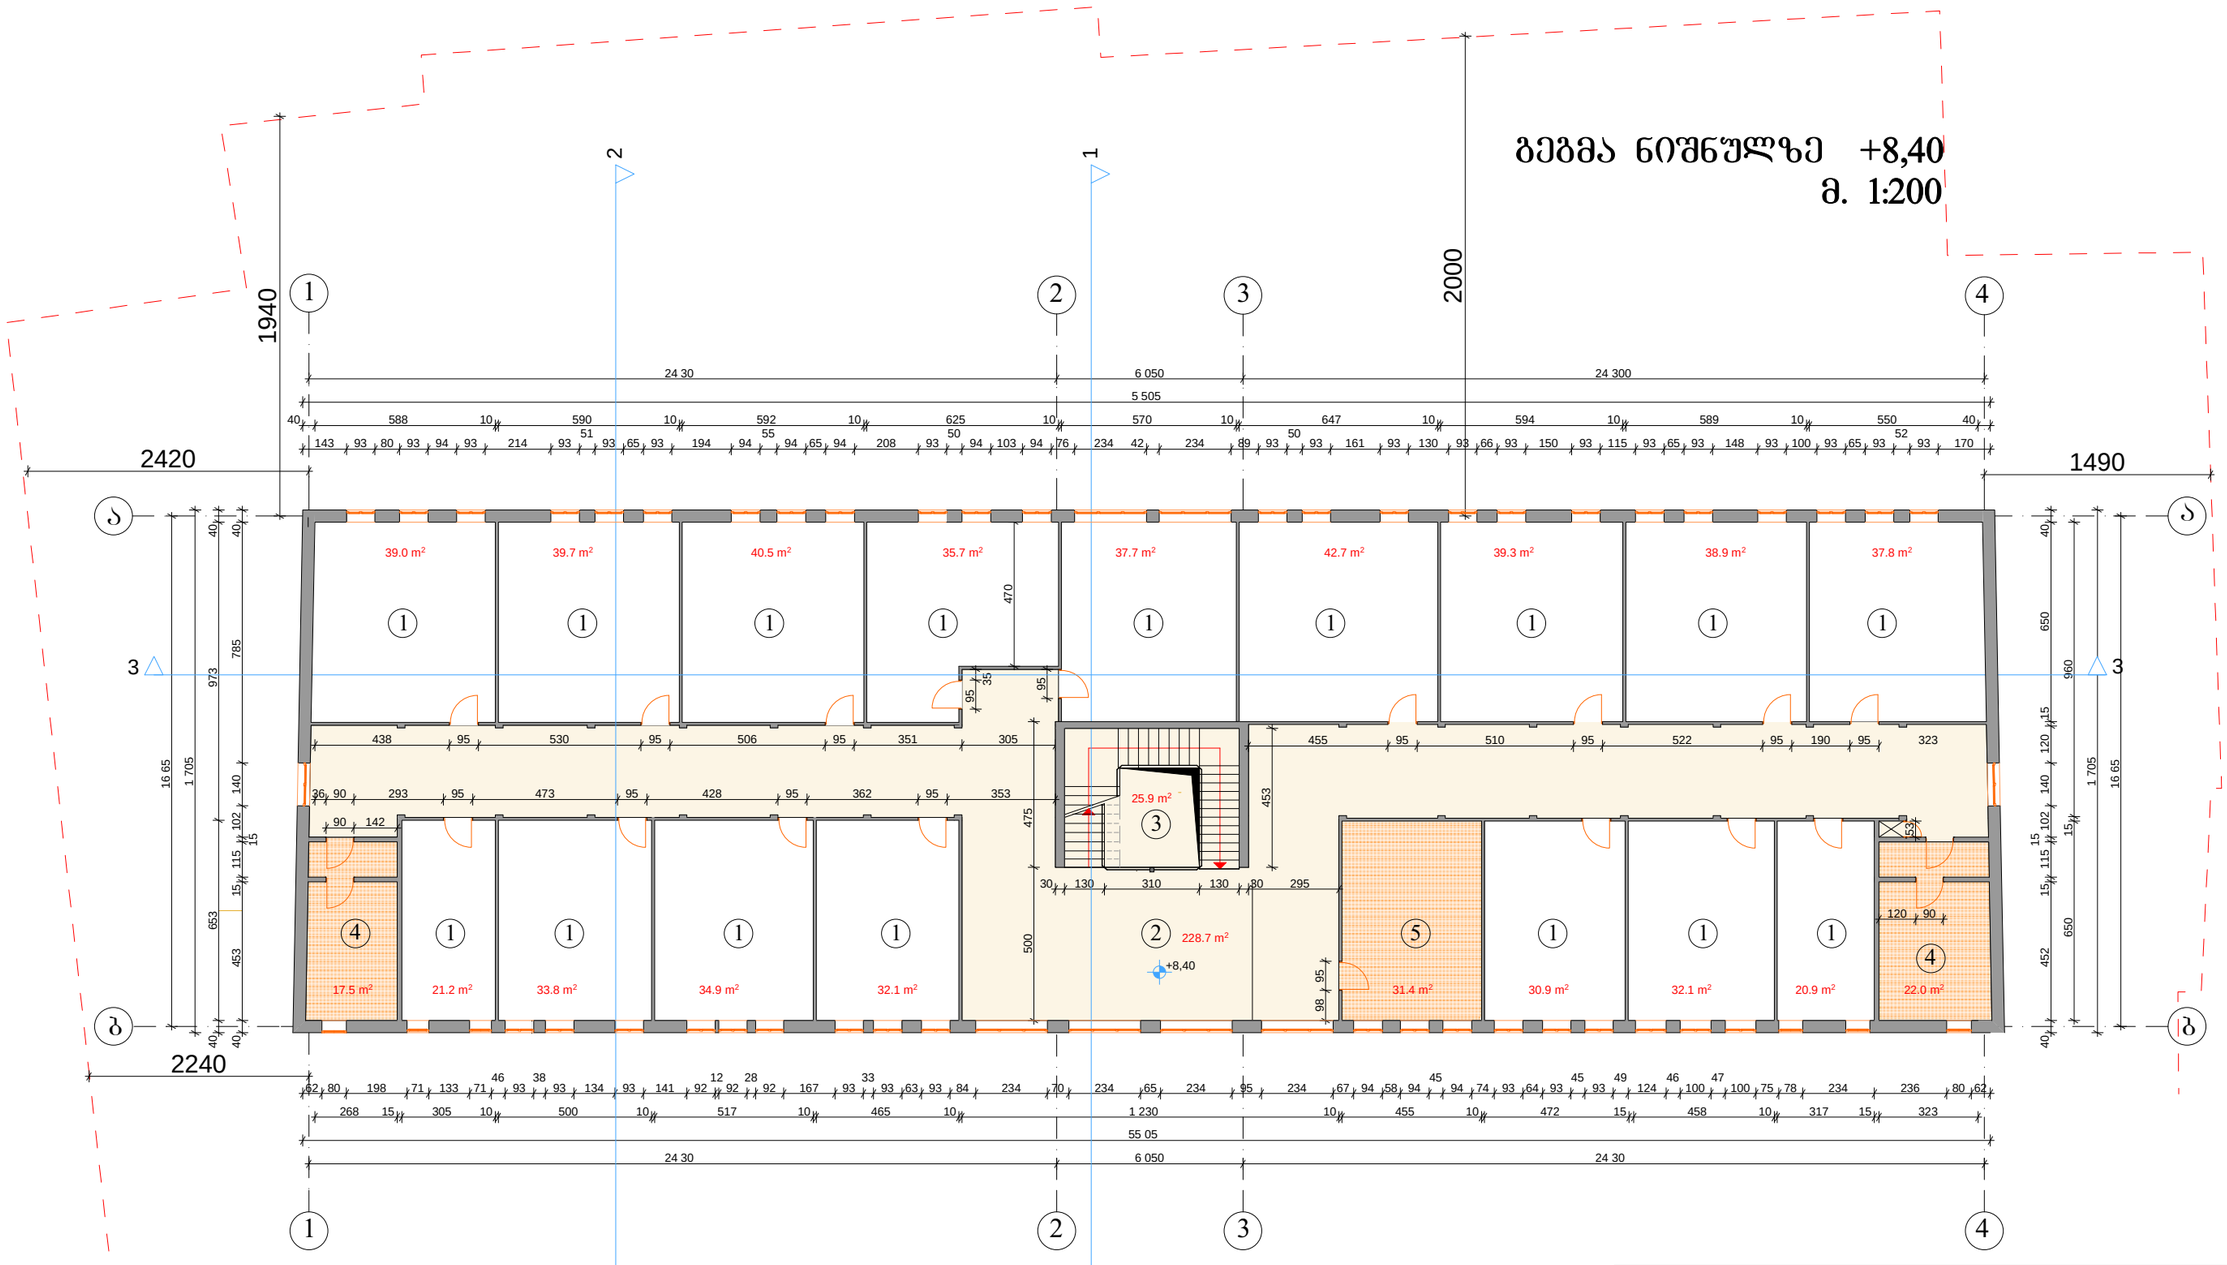

დერეფანი / კიბის უჯრედი

სასწავლო აუდიტორიები


დამხმარე ფართი

ექსპლიკაცია:

1. საკლასო ოთახი
2. დერეფანი
3. კიბის უჯრედი
4. სანიტარული კვანძი
5. სამასწავლებლო

"STYLE DESIGN"	ქ. თბილისში ყაზბეგის ქ. №34ა ევროპული სკოლის II კორპუსზე დაშენების პროექტი	დირექტორი	გ. ჟურციკიძე	სტადია / ფურცელი
		არქიტექტორი	გ. ნოზაძე	
		შემამოწმა	დ. მოსულიშვილი	მ 1: 200
	გეგმა ნიშნულზე +8,40			

გეგმა ნიშნულზე +11,60
მ. 1:200

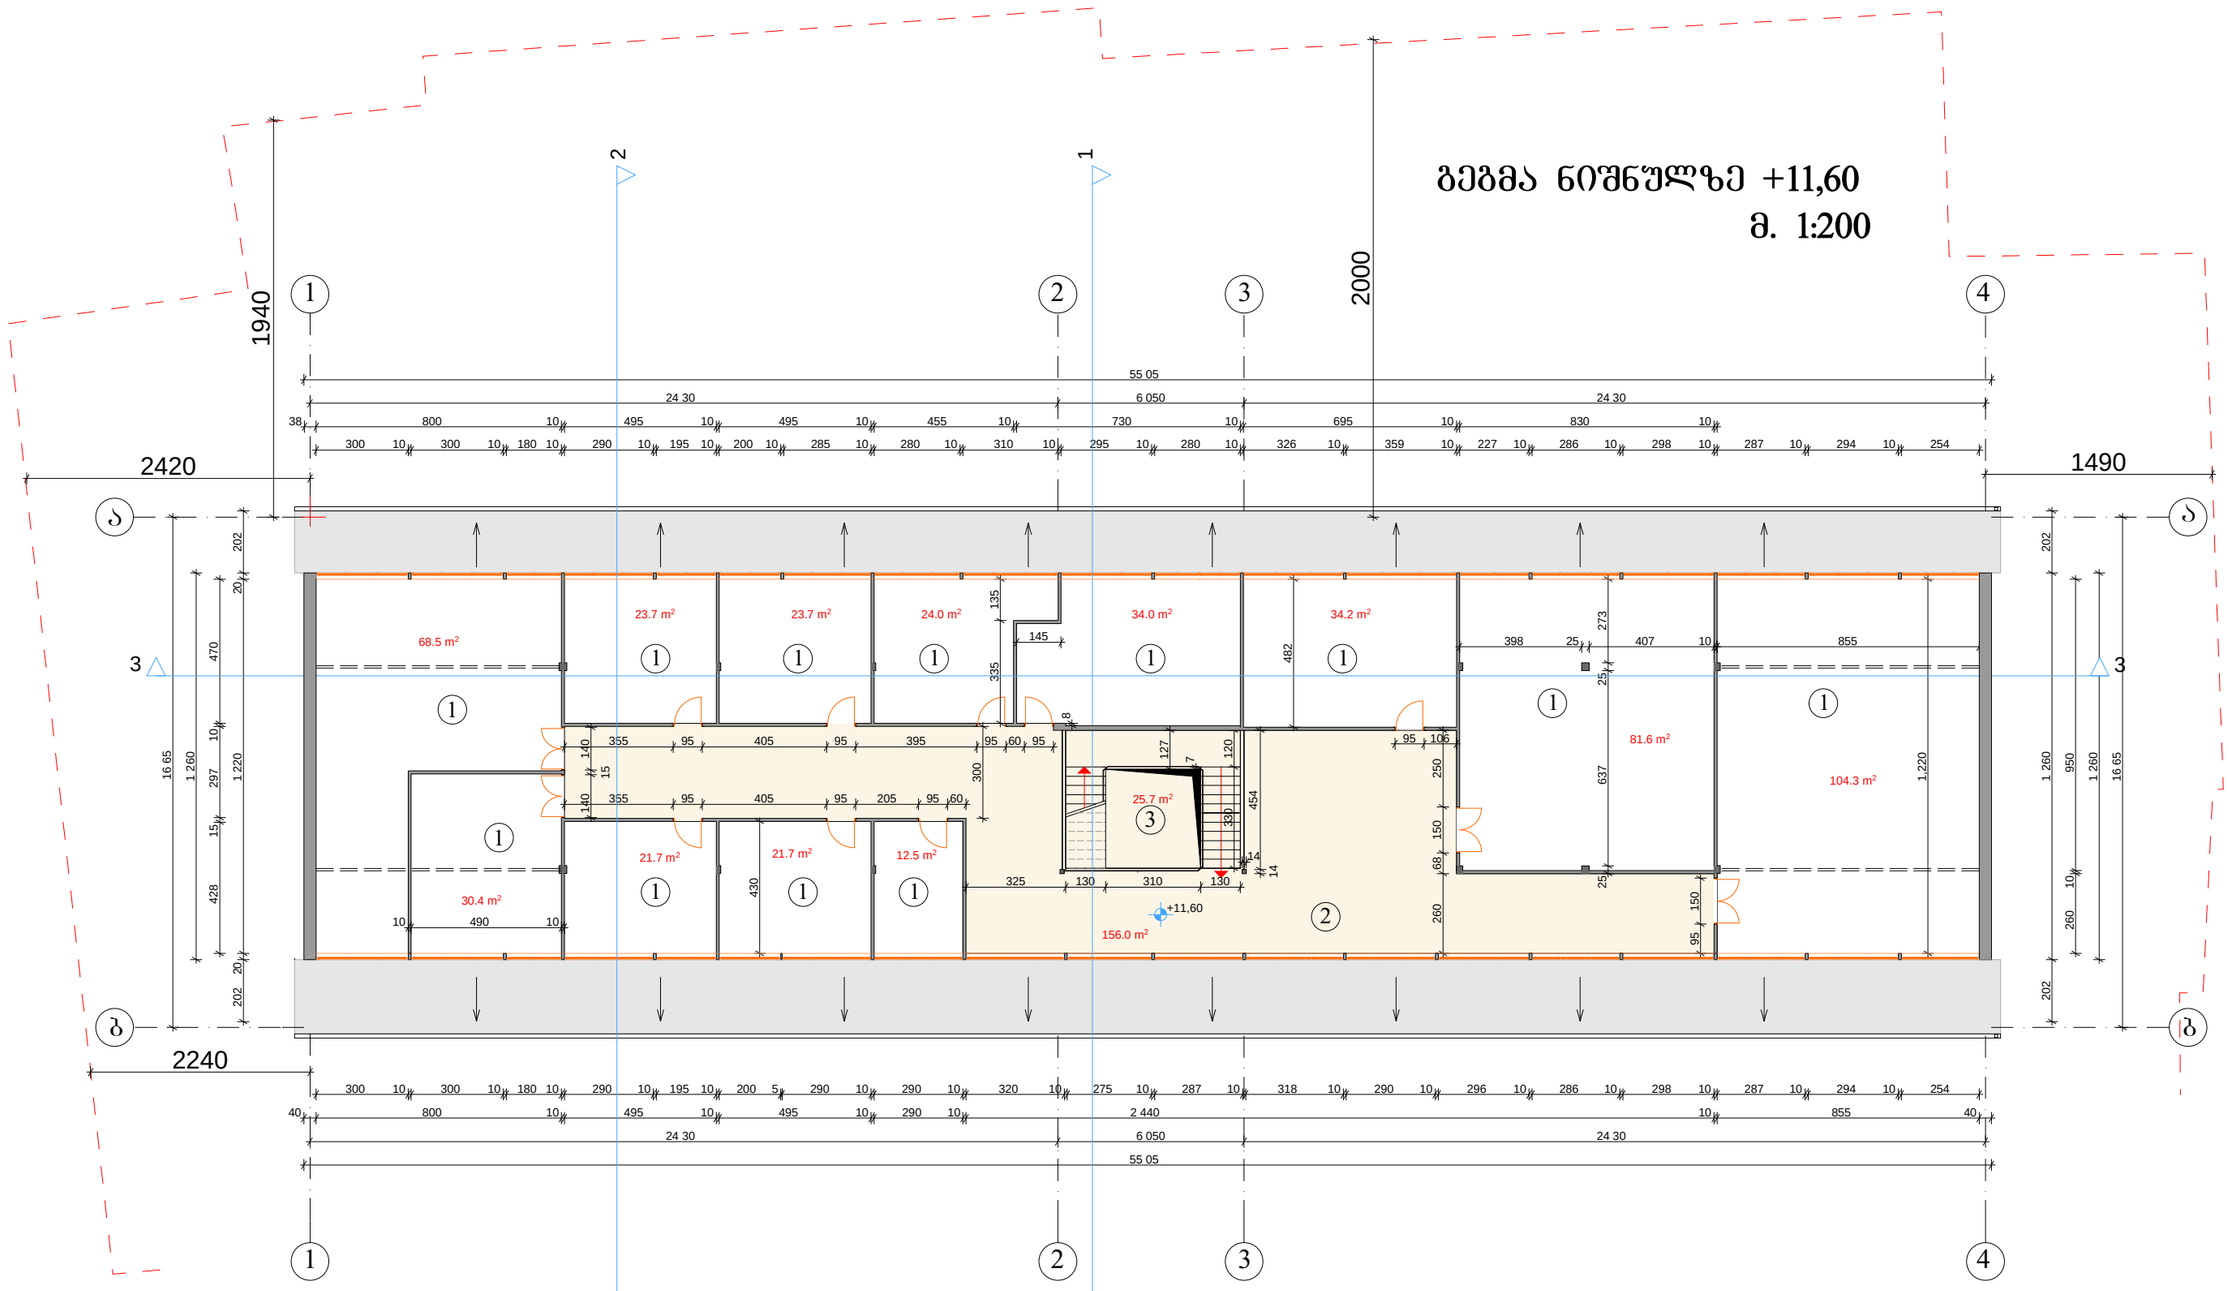

დერეფანი / კიბის უჯრედი

დამხმარე ფართი

ექსპლიკაცია:

1. დამხმარე ოთახები
2. დერეფანი
3. კიბის უჯრედი


K2 693.7 m²

S 662.0 m2

"STYLE DESIGN"	ქ. თბილისში ქაზბეგის ქ. №34ა ევროპული სკოლის II კორპუსზე დაშენების პროექტი	დირექტორი	ბ. ჟურციკიძე	
		არქიტექტორი	ბ. ნოზაძე	
		შეამოწმა	დ. მოსულიშვილი	
	გეგმა ნიშნულზე +11.60			მ 1: 200

სტადია	ფურცელი

სახურავის გეგმა მ. 1:200

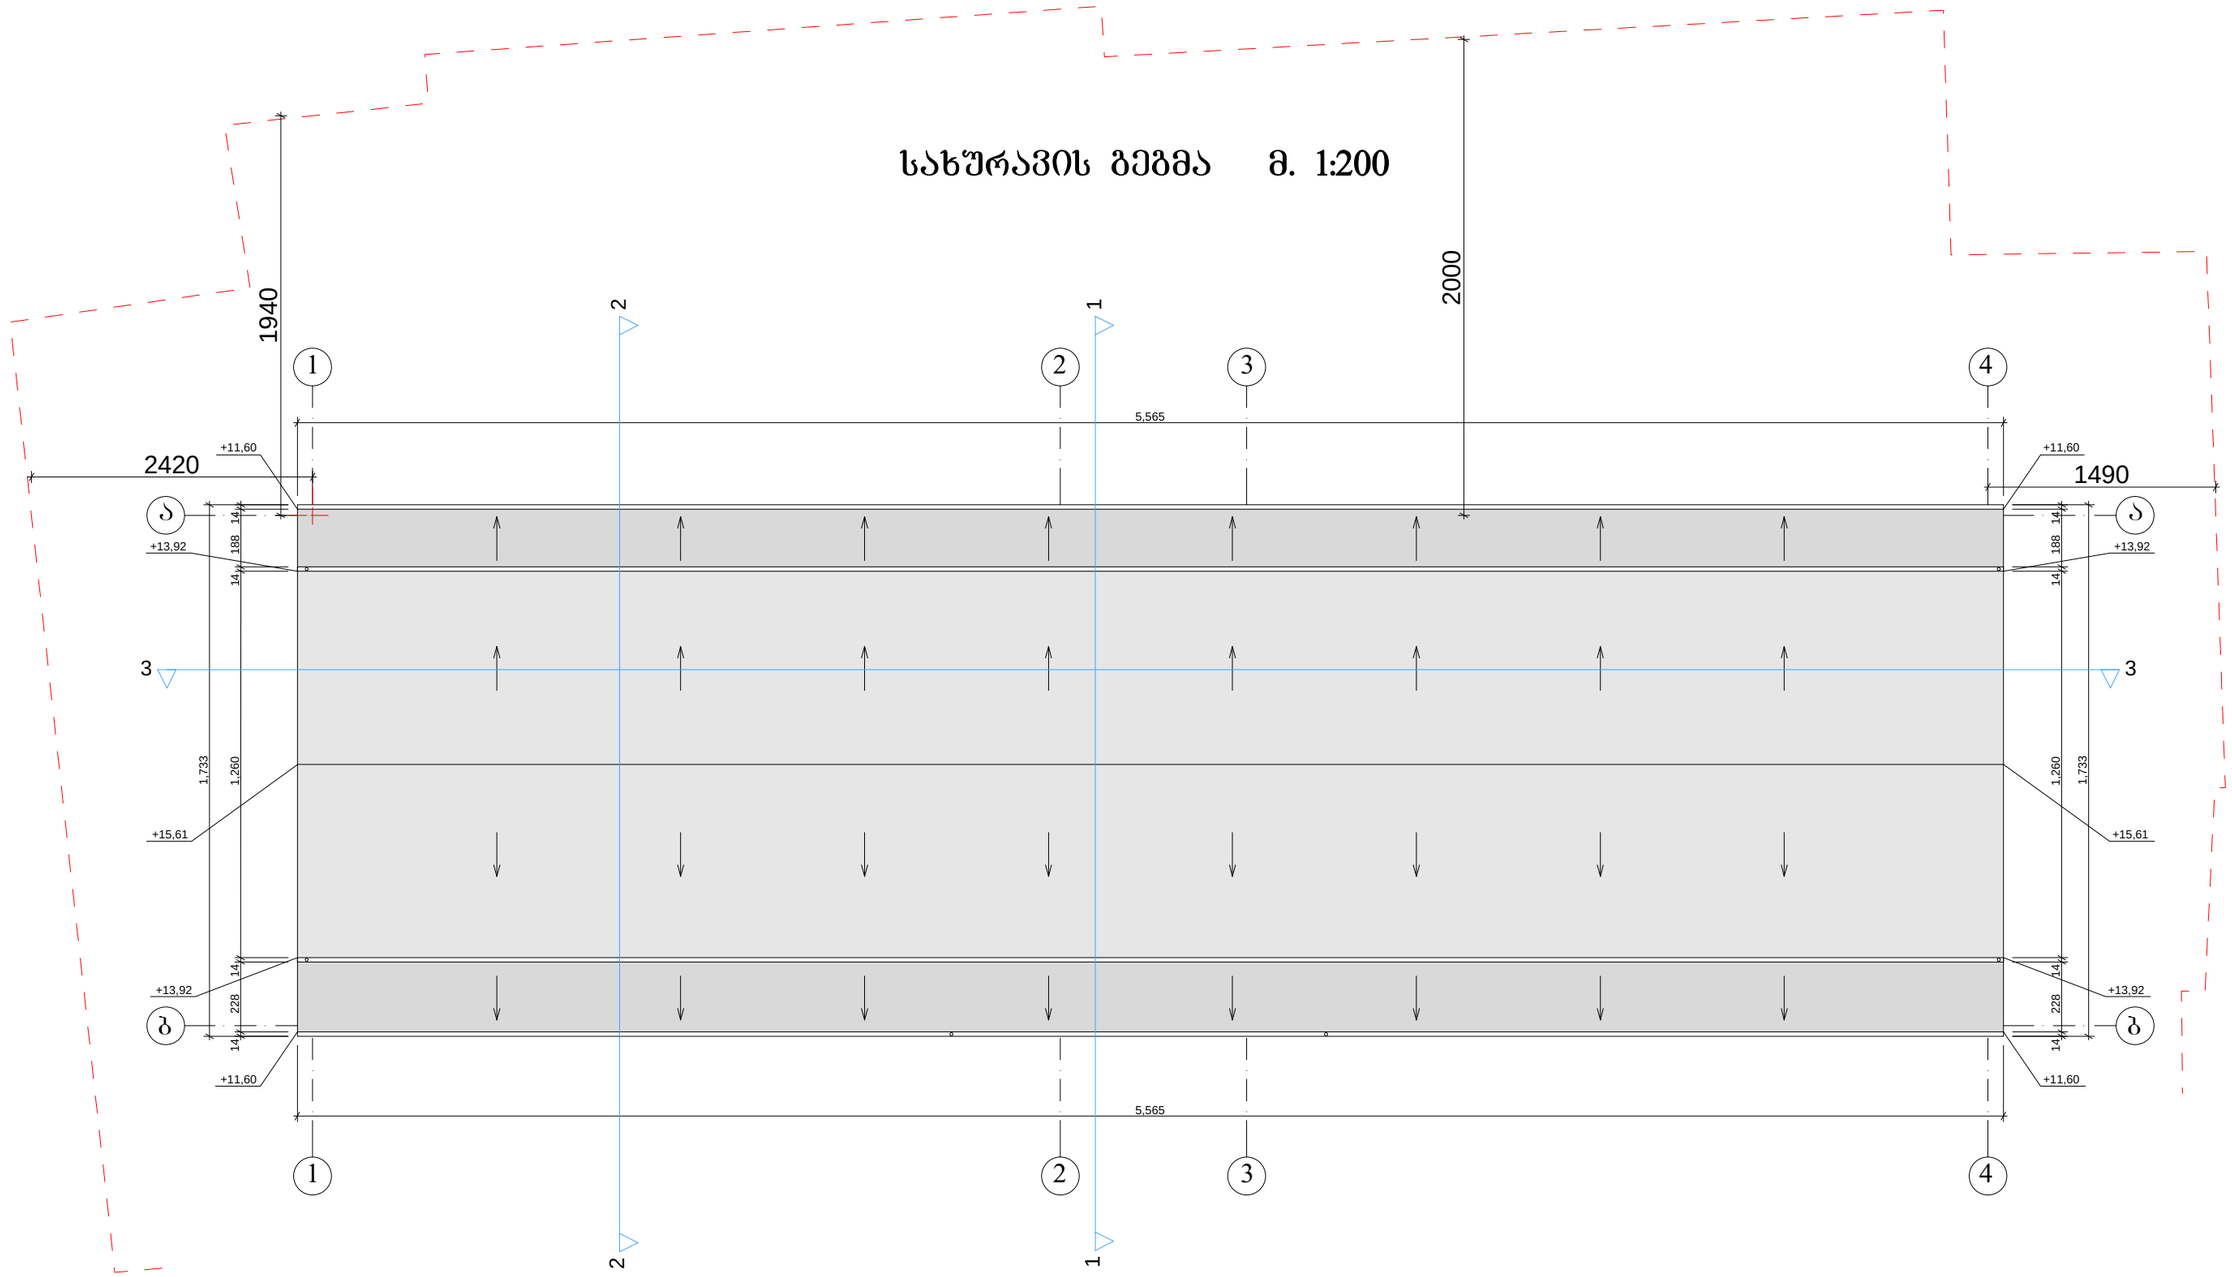

"STYLE DESIGN"	ქ. თბილისში ყაზბეგის ქ. №34ა ევროპული სკოლის II კორპუსზე დაშენების პროექტი	დირექტორი	გ. ქურციკიძე		სტადია / შურცელი
		არქიტექტორი	გ. ნოზაძე		
		შეამოწმა	დ. მოსულიშვილი		მ 1: 200
	სახურავის გეგმა მ. 1:200				