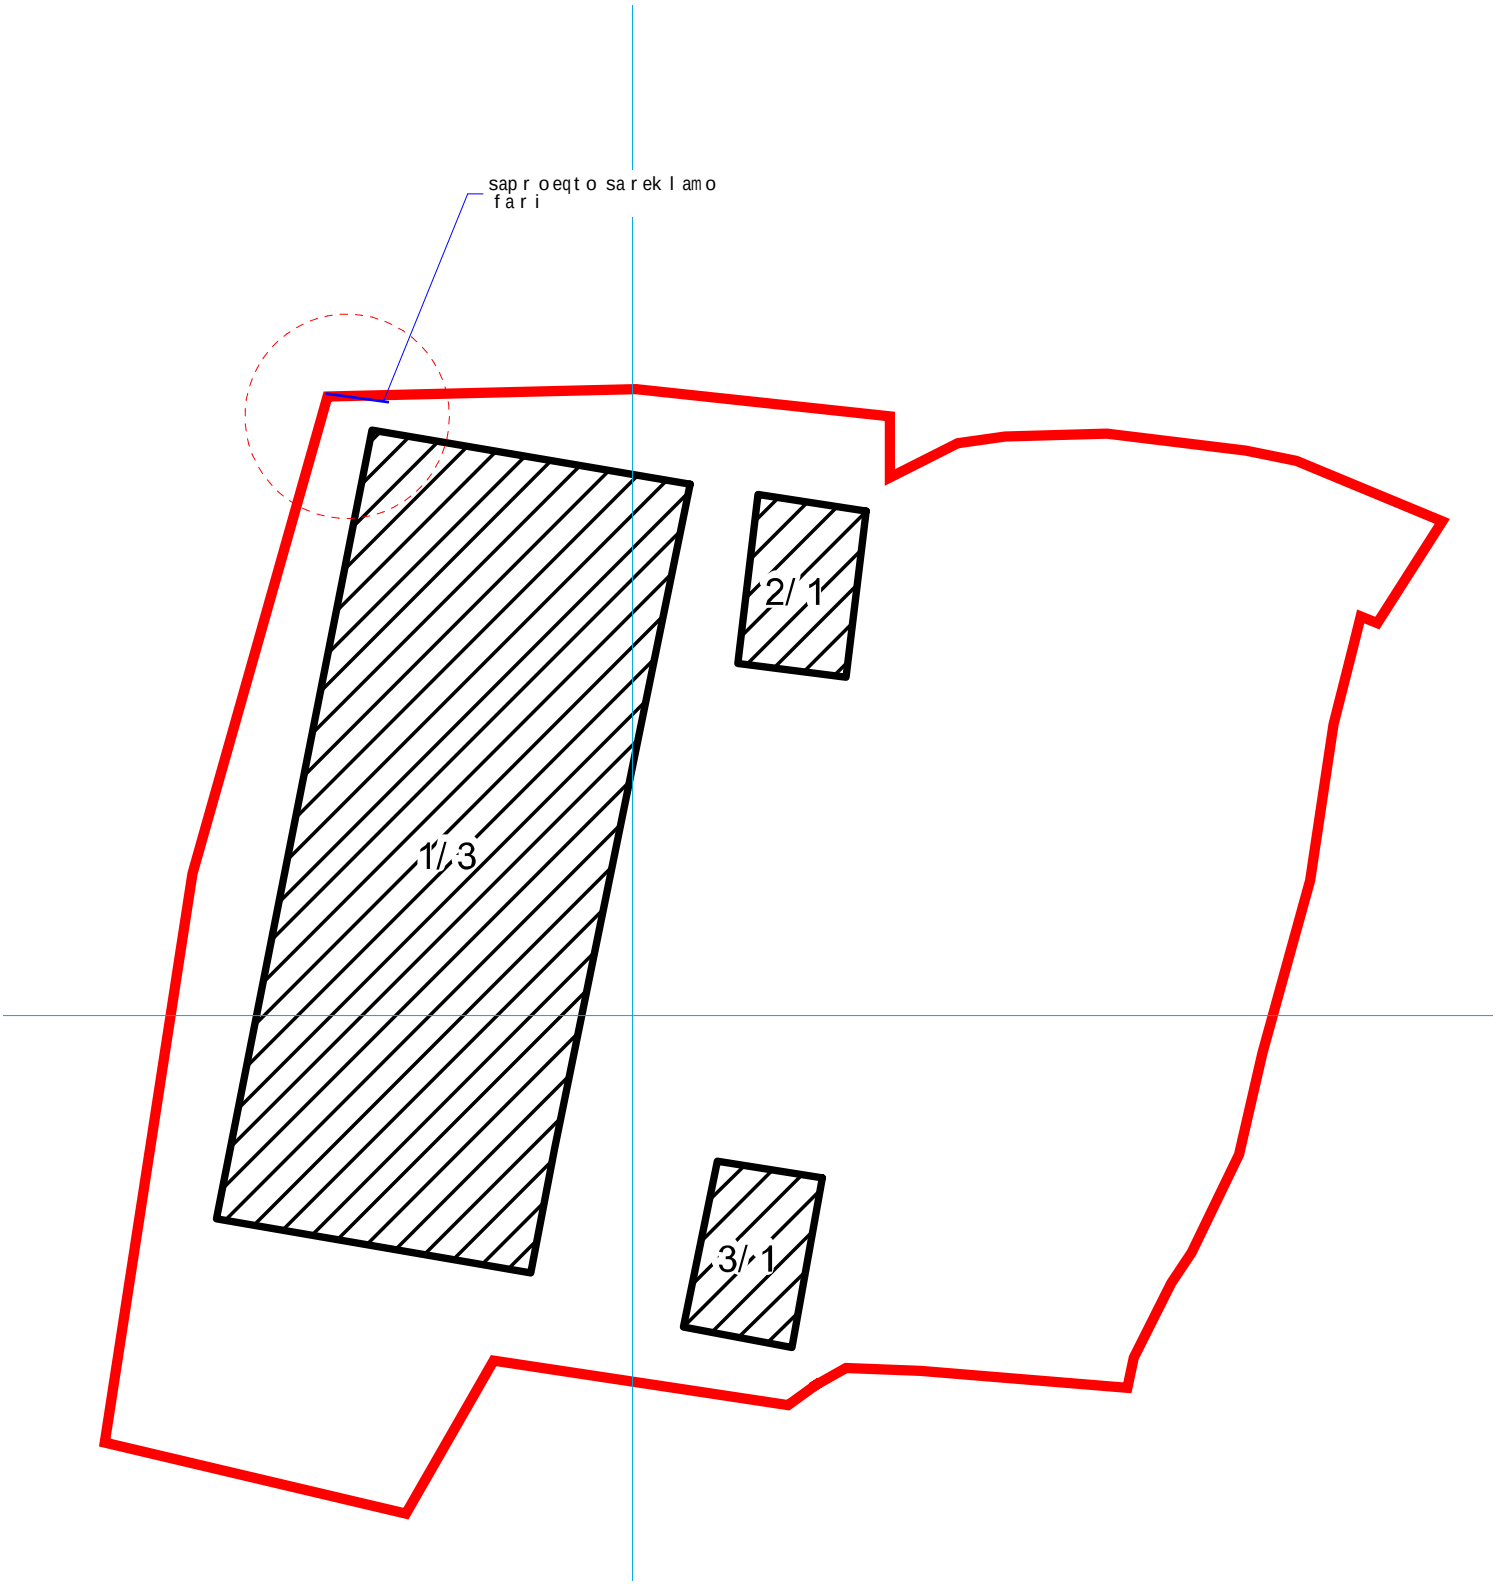
saprojekto sarekliamo
fari
1/3
2/1
3/1