

ქ. თბილისის მერია

სსიპ თბილისის არქიტექტურის სამსახური

q.Tbilisi, sofeli dRomi, s.k. **01.72.14.038.773**
1400 kv.m. miwis nakveTis

ტოპო გეგმა

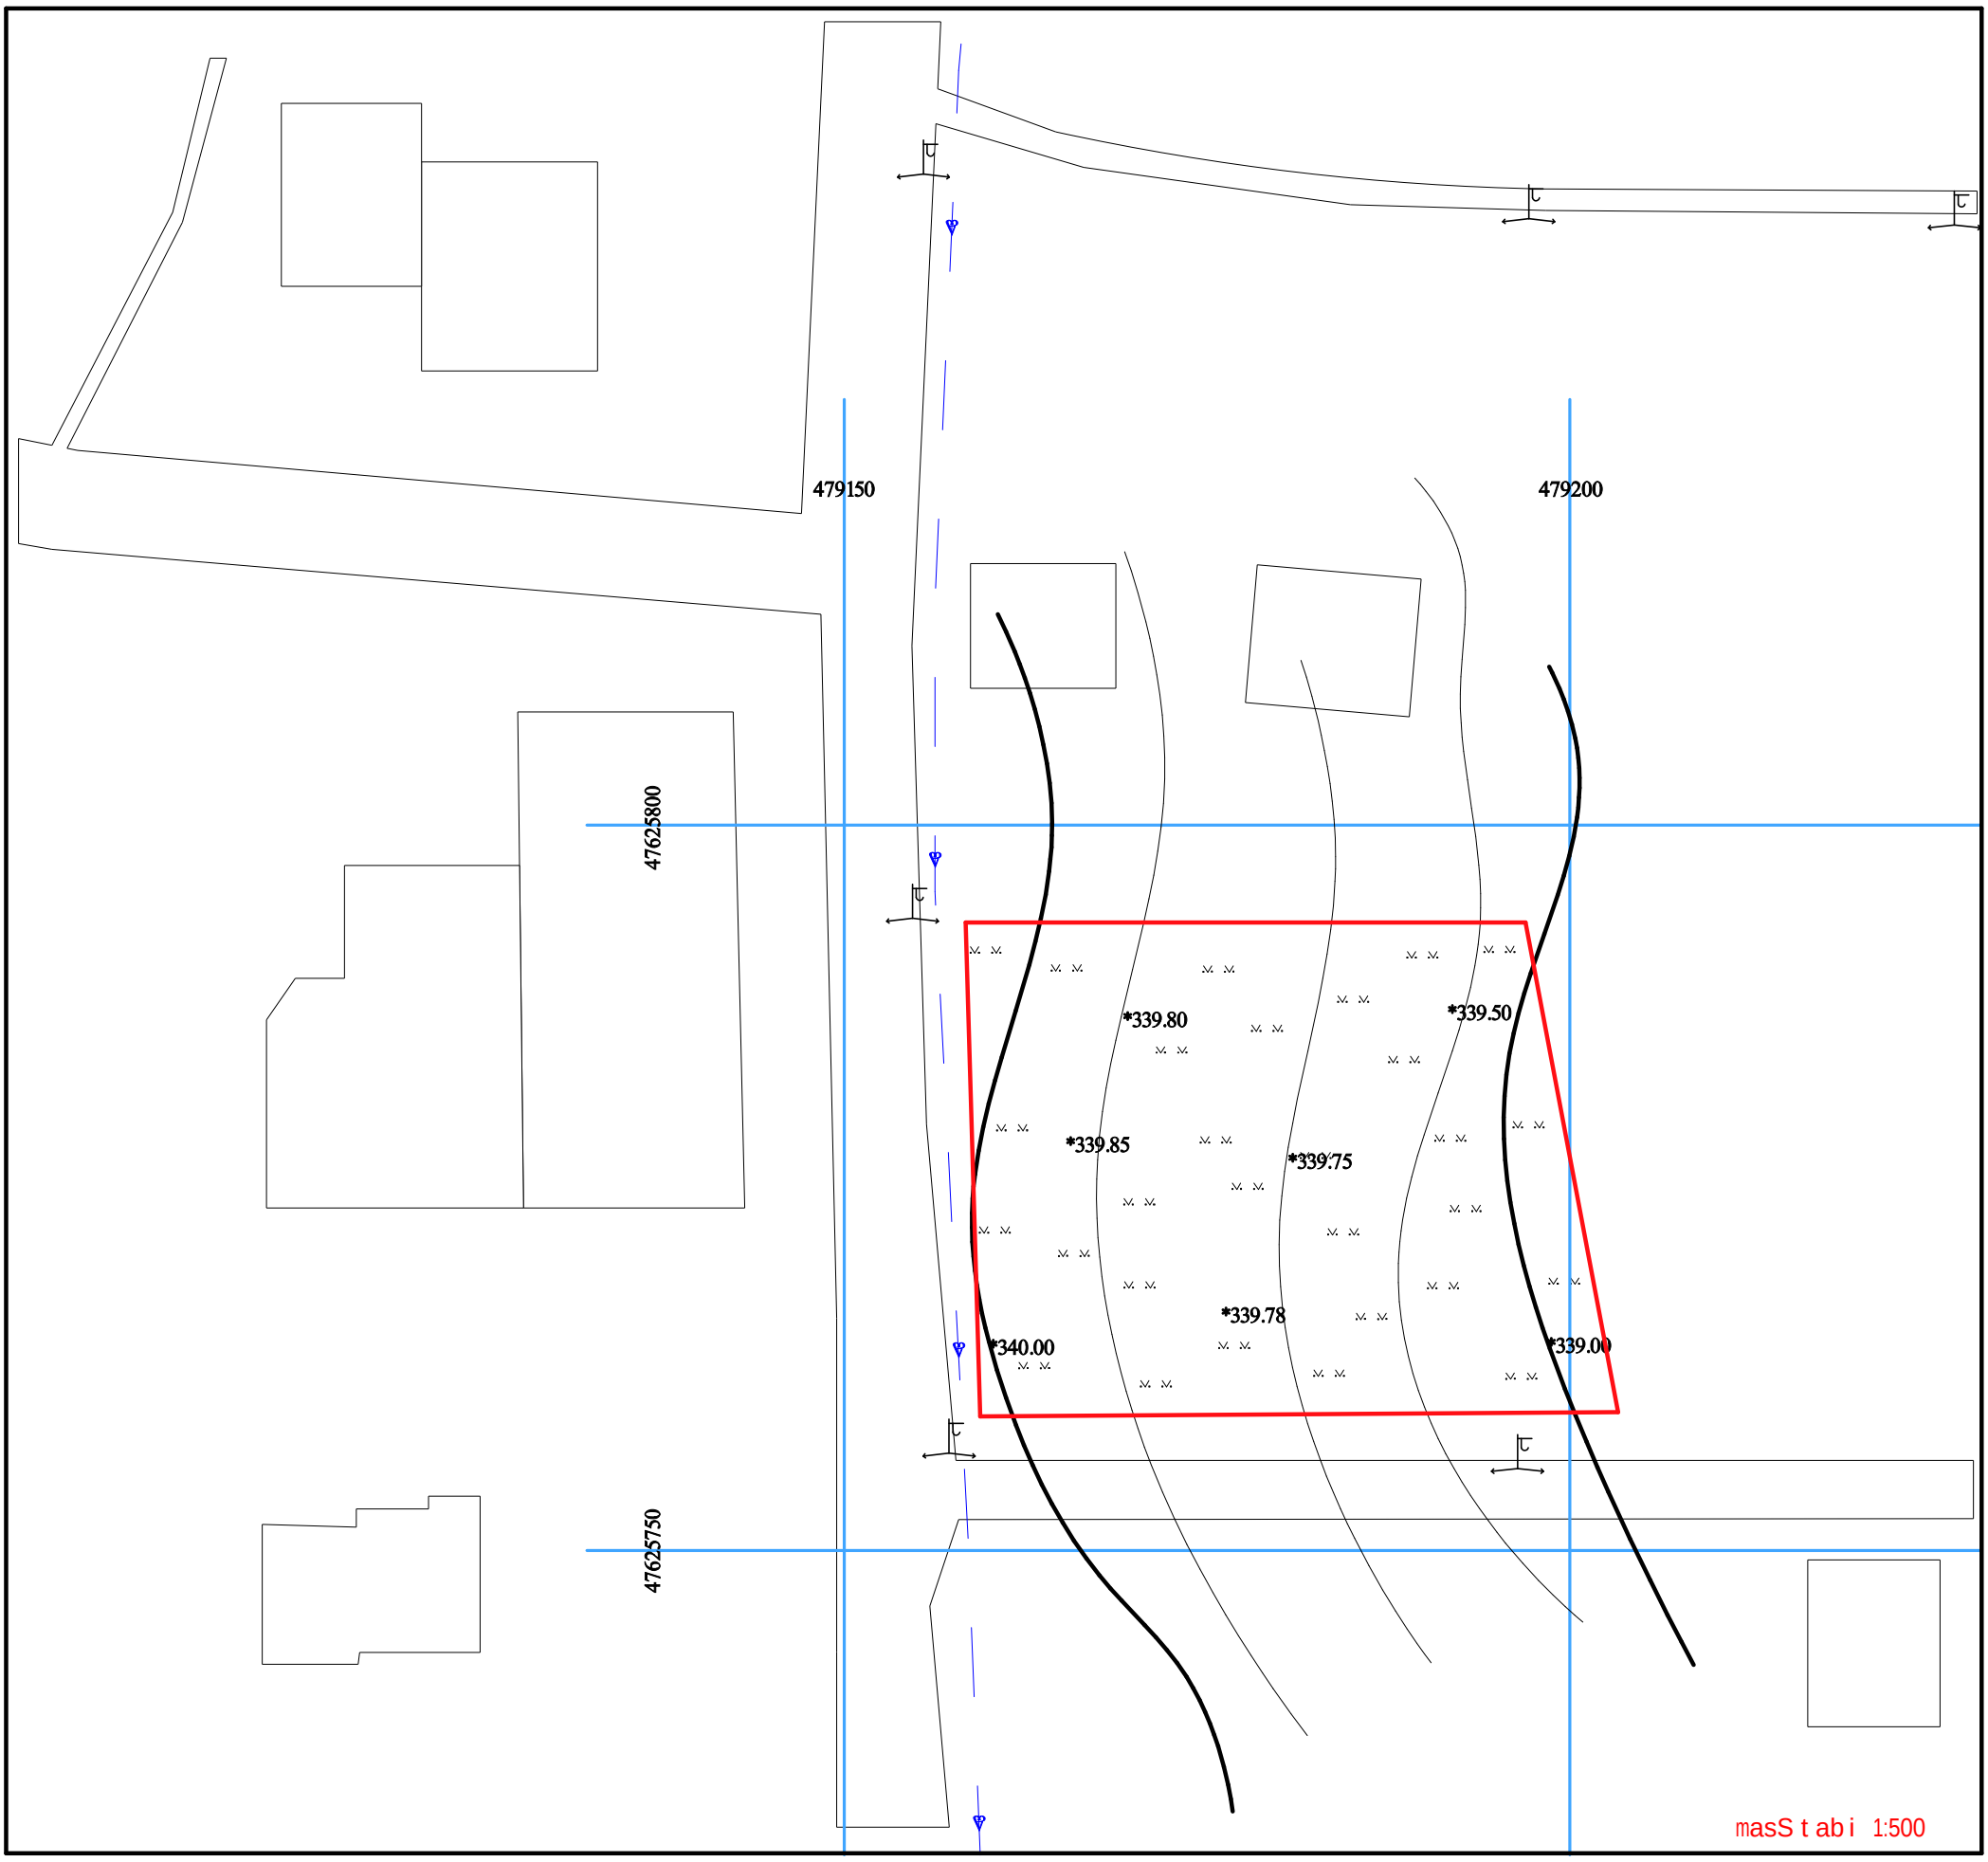

pirobiTi aRniSvnebi

- nakveTis sazRvrebi
- mosazRvre nakveTebi
- sacx. Senoba (sarTuli)
- mSenebare dangreuli Senoba
- avtofarexebi
- farduli
- transformatori
- el. gadamcemi xazi
- asfaltirebuli gza
- gruntianii gza
- gaxS. sakadastro wetili
- UTM wertili
- eleqtro boZi
- w wyalsadeni
- k kanalizacia
- g gazsadeni
- gamwvaneba
- gazoni

topo gegma			
miwis nakveTis farTobi	1400 kv.m.		
damkveTi	mowinave samedicino teqnologiebi da servisi		
misamarTi	Tbilisi. sof. diRomi s.k. **01.72.14.038.773**	direqtori	anarekliSvili
		komp. uzrunvelyofa	s. paqsaSvili
miwis nakveTis daniSnuleba	ara sasoflo - sameurneo	geodezisti d. diRmelaSvili	masStabi 1.500 / 25.06.2014

Design Studio SAkhazavi
www.facebook.com/SAkhazavi
q. Tbilisi vaJa fSavelas 25a
+995 593 367 350 +995 555 960 280
info@sakhazavi.com

generaluri gegma

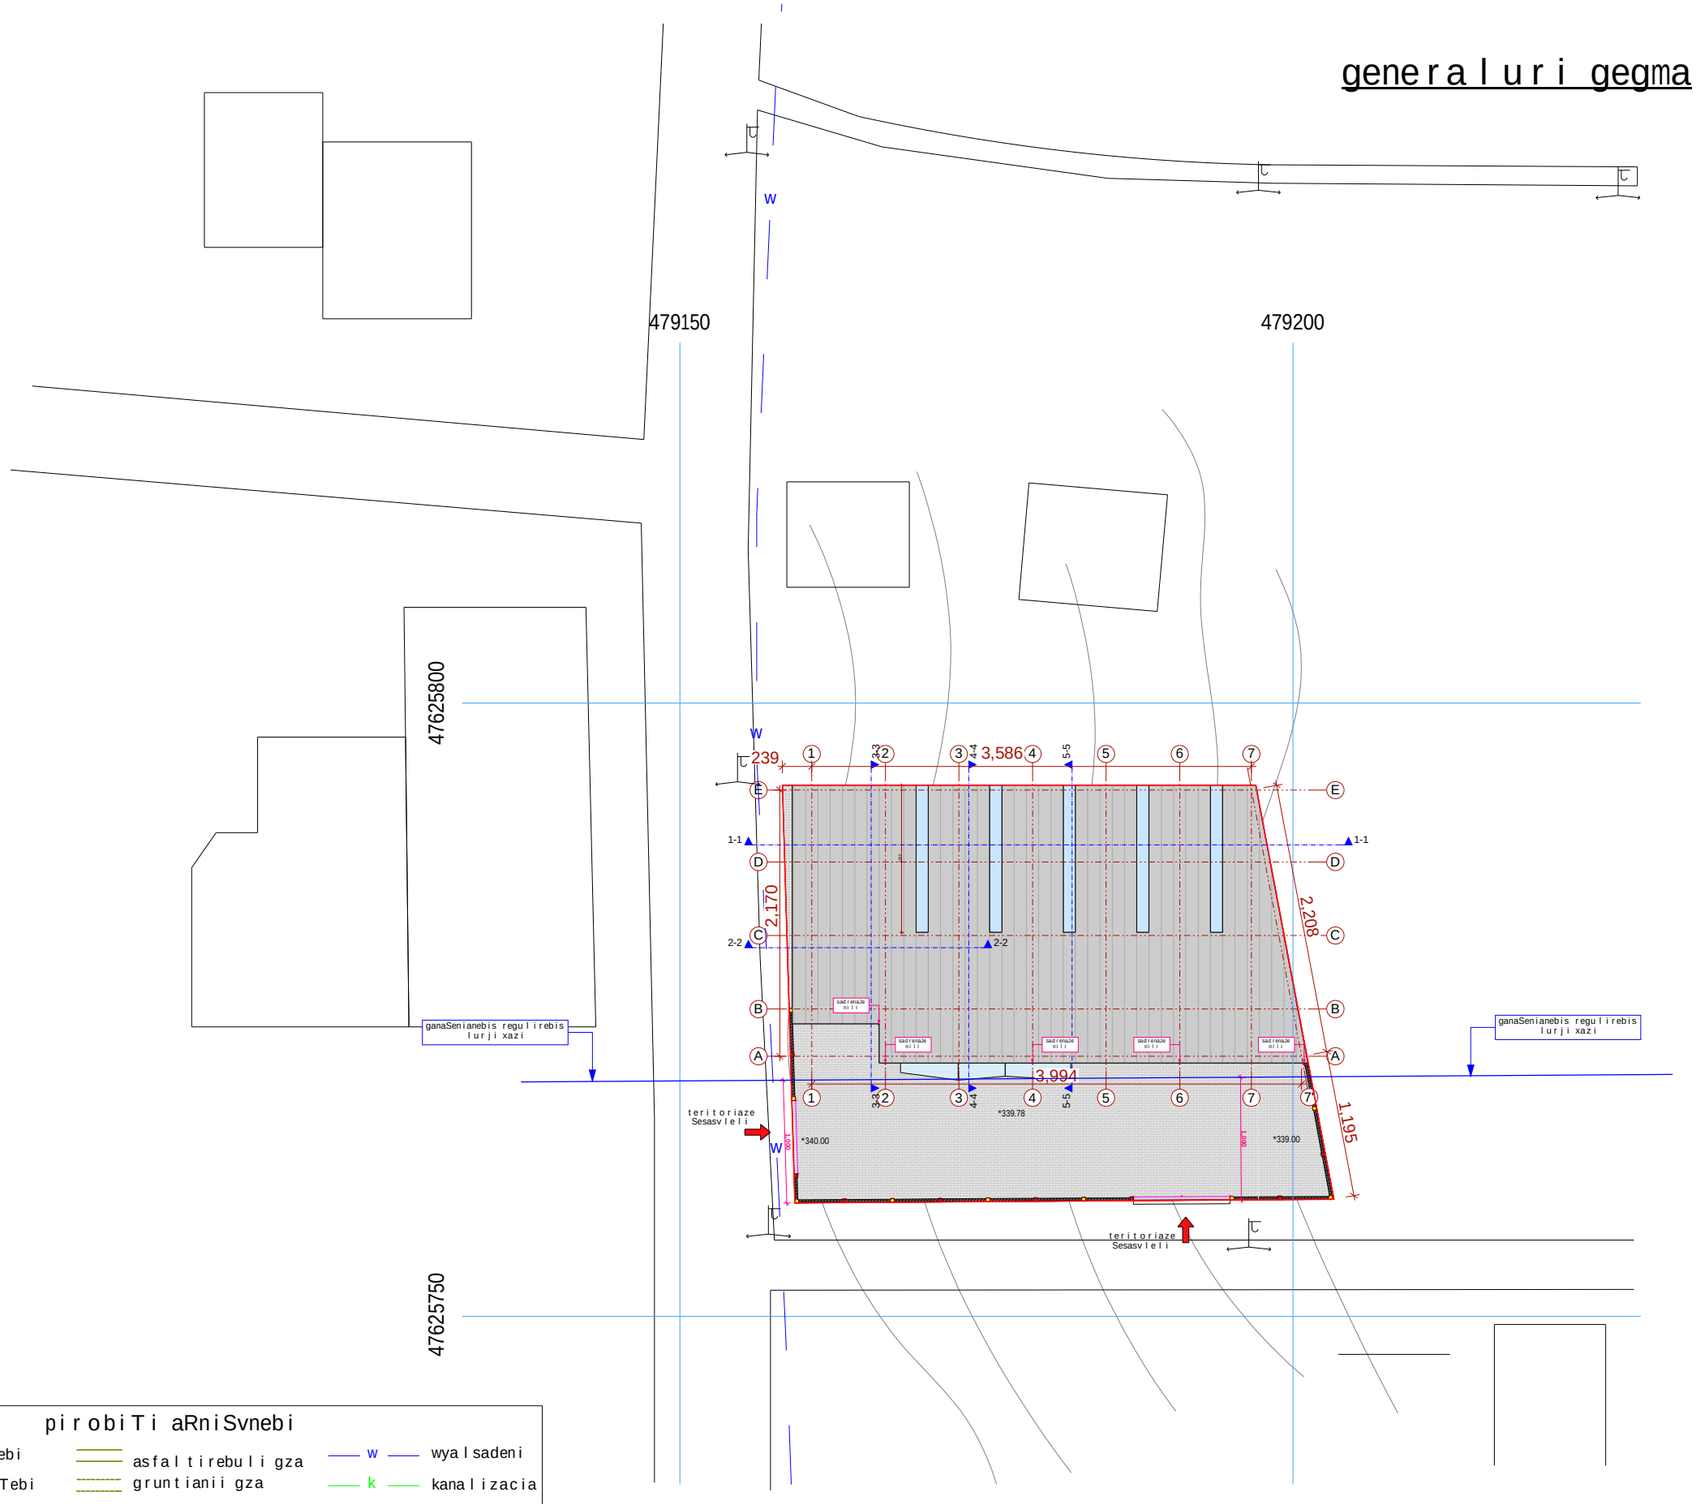

pirobiTi aRniSvnebi

- nakveTis sazRvrebi
- mosazRvre nakveTebi
- sacx. Senoba (sarTuli)
- mSenebare dangreuli Senoba
- avtofarexebi
- farduli
- transformatori
- el. gadamcemi xazi
- asfaltirebuli gza
- gruntianii gza
- gaxS. sakadastro wertili
- UTM wertili
- eleqtro boZi
- w — wyalsadeni
- k — kanalizacia
- g — gazsadeni
- gamwvaneba
- gazoni

q. Tbilisi
2014w.

formati A3

eqsplikacia

damkveTi
Sps."mowinave samedicino teqnologiebi da servisi"

misamarTi
Tbilisi, sof. diRomi
s.k. 01.72.14.038.773

SeniSvnebi

1. naxazze zomebi mocemulia santimetrebSi, niSnulebi metrebSi.

Tanamdeboba	gvari	xelmowera
direqtori	a.narekliSvili	
arqiteqtori	s.paqsaSvili	
Seamowma	a.narekliSvili	

Design Studio SAkhazavi
www.facebook.com/SAkhazavi

q. Tbilisi
vaJa-fSavelas 25a

TariRi	
masStabi	m 1:500

naxazi

stadia	furceli	furclebi