ის ფართობი: *9218* კვ.მ.

ა: არასასოფლო-სამეურნეო

თარიღი 20.01.14

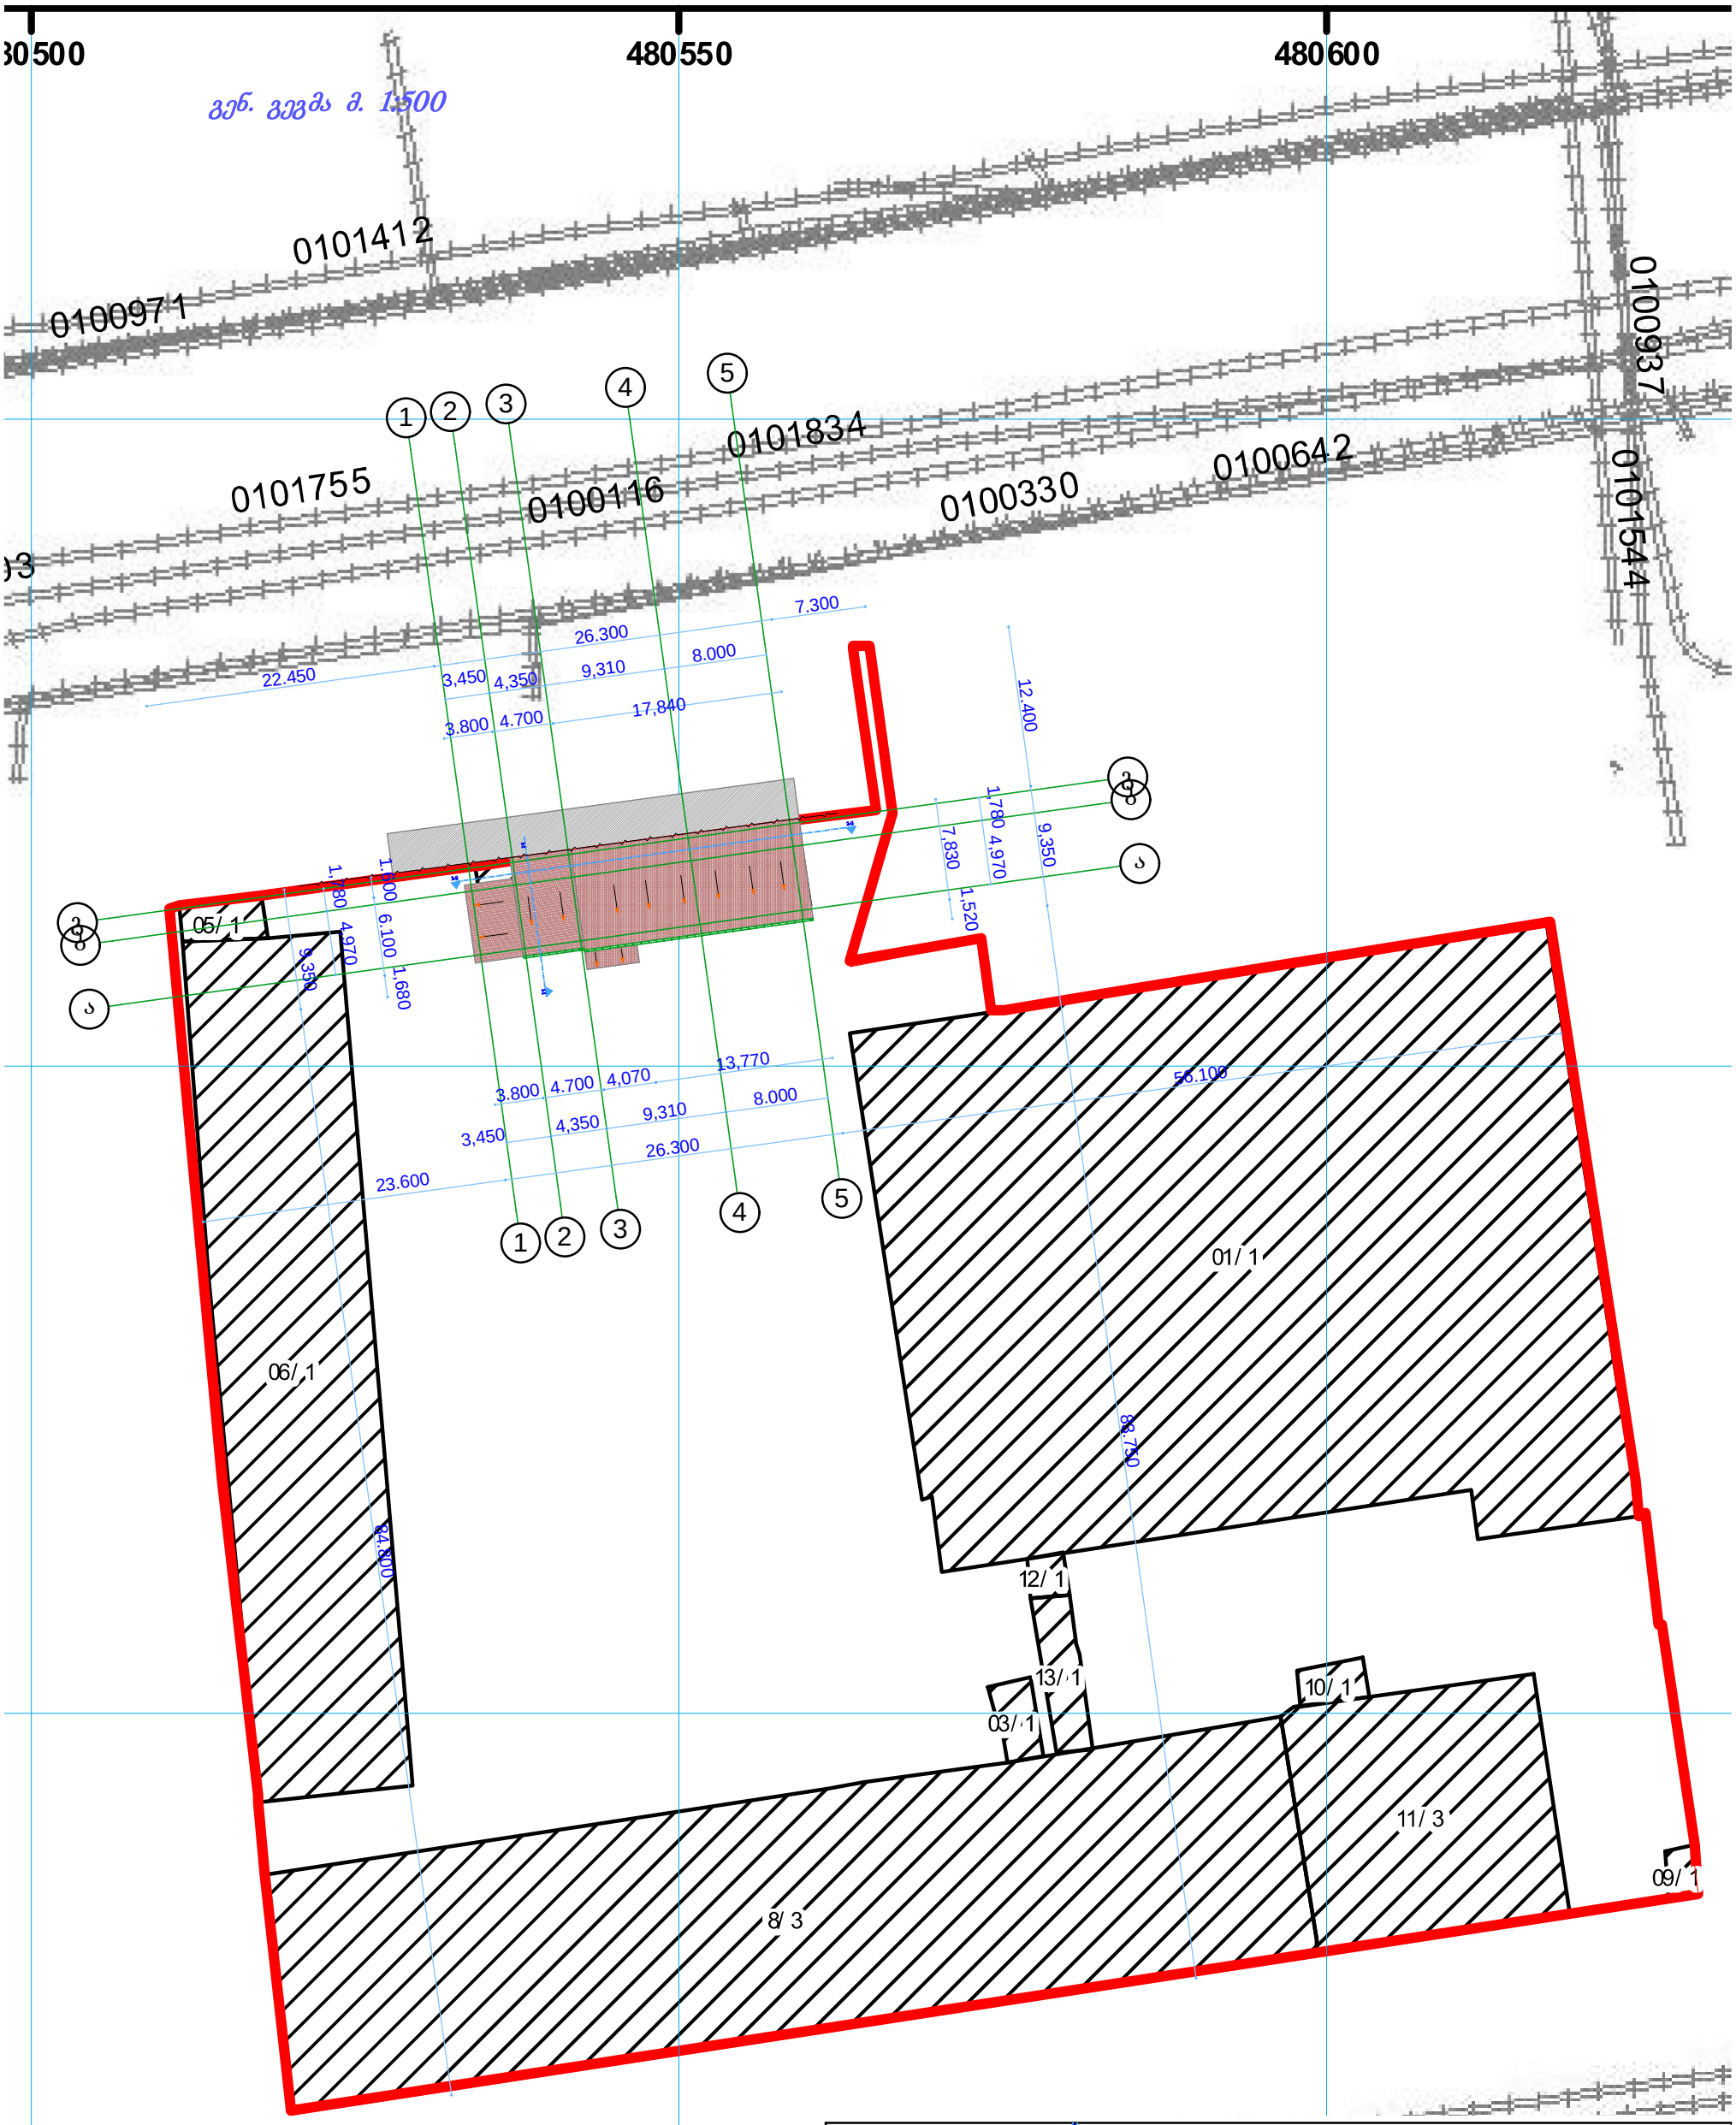

შპს ზიმუტი პლიუსი			შარტავას ქუჩა №14ა 891 24 44 18	
			shartavas qucha 14ª 891 24 44 18	
დირექტორი		მ. ბერმამუკელი	ლეგალიზების პროექტი	მასშტაბი:
არ.ავტორი		მ. სესიაშვილი	ობიექტის მის: ქ. თბილისი, სულხან ცინცაძის № 24ა	500
დამკვეთი		შპს „ახტრიონი“	პროექტი / ფურცელი / ფურცლები / თარიღი	
			სტადია: ფ - / ფ - / 2014 წ	

პირველი სართულის გეგმა მ. 1:100

ფართით 146.30 კვ.მ.

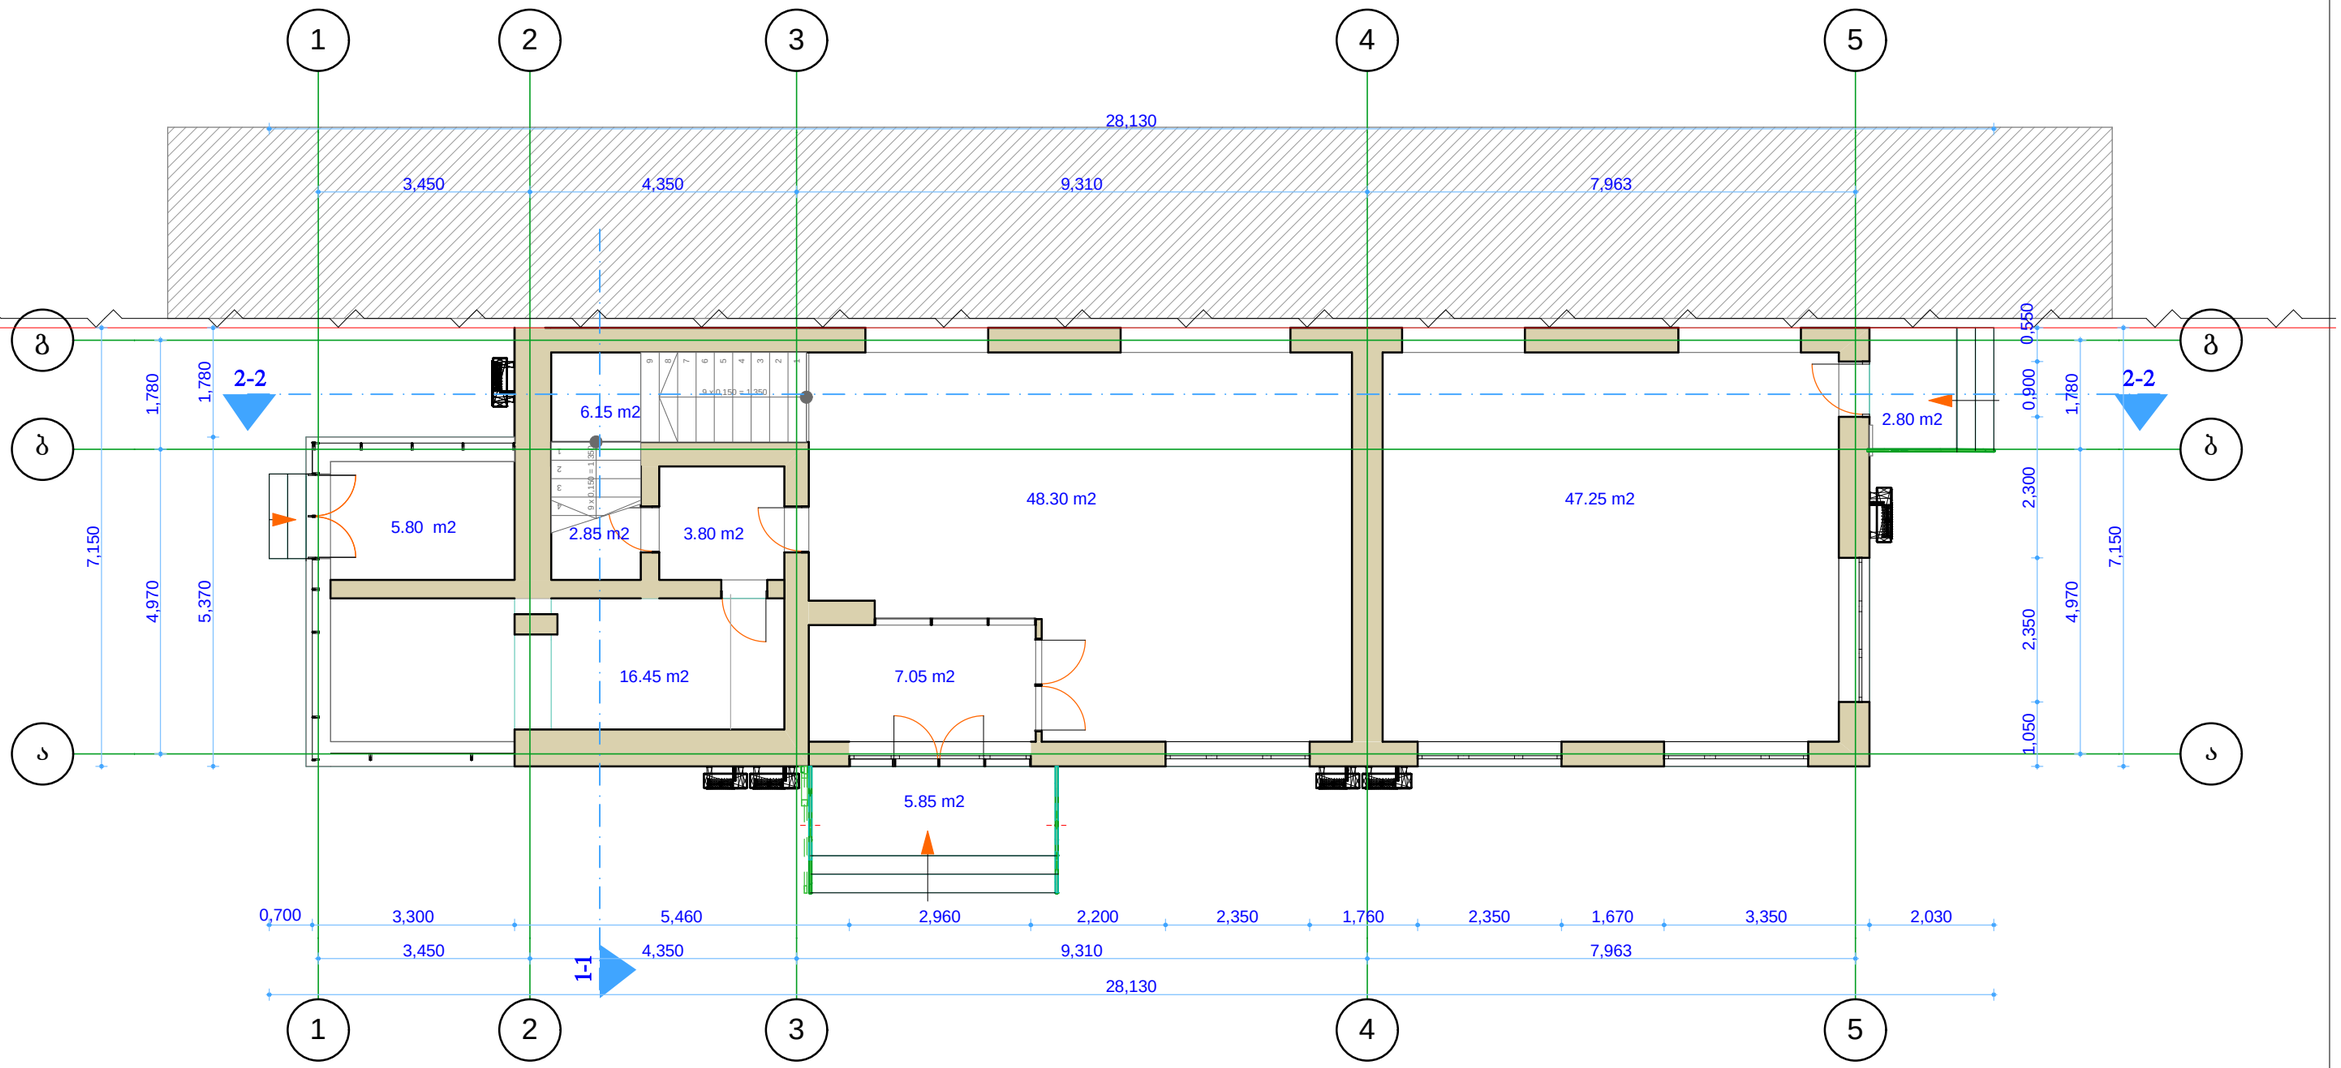

შპს ზიმუტი პლიუსი		შარტავას ქუჩა №14ª 891 24 44 18		
		shartavas qucha 14ª 891 24 44 18		
დირექტორი		მ. ბერმამუკელი	ლეგალიზაციის პროექტი	მასშტაბი: 100
არქიტექტორი		მ. სესიაშვილი	ობიექტის მის: ქ. თბილისი, სულხან ცინცაძის № 24ª	
დამკვეთი		ს.ს „პახტრიონი“	პროექტი: სტადია	ფურცელი: ფ - / ფურცლები: ფ - / თარიღი: 2014 წ

მესამე სართულის გეგმა მ. 1:100

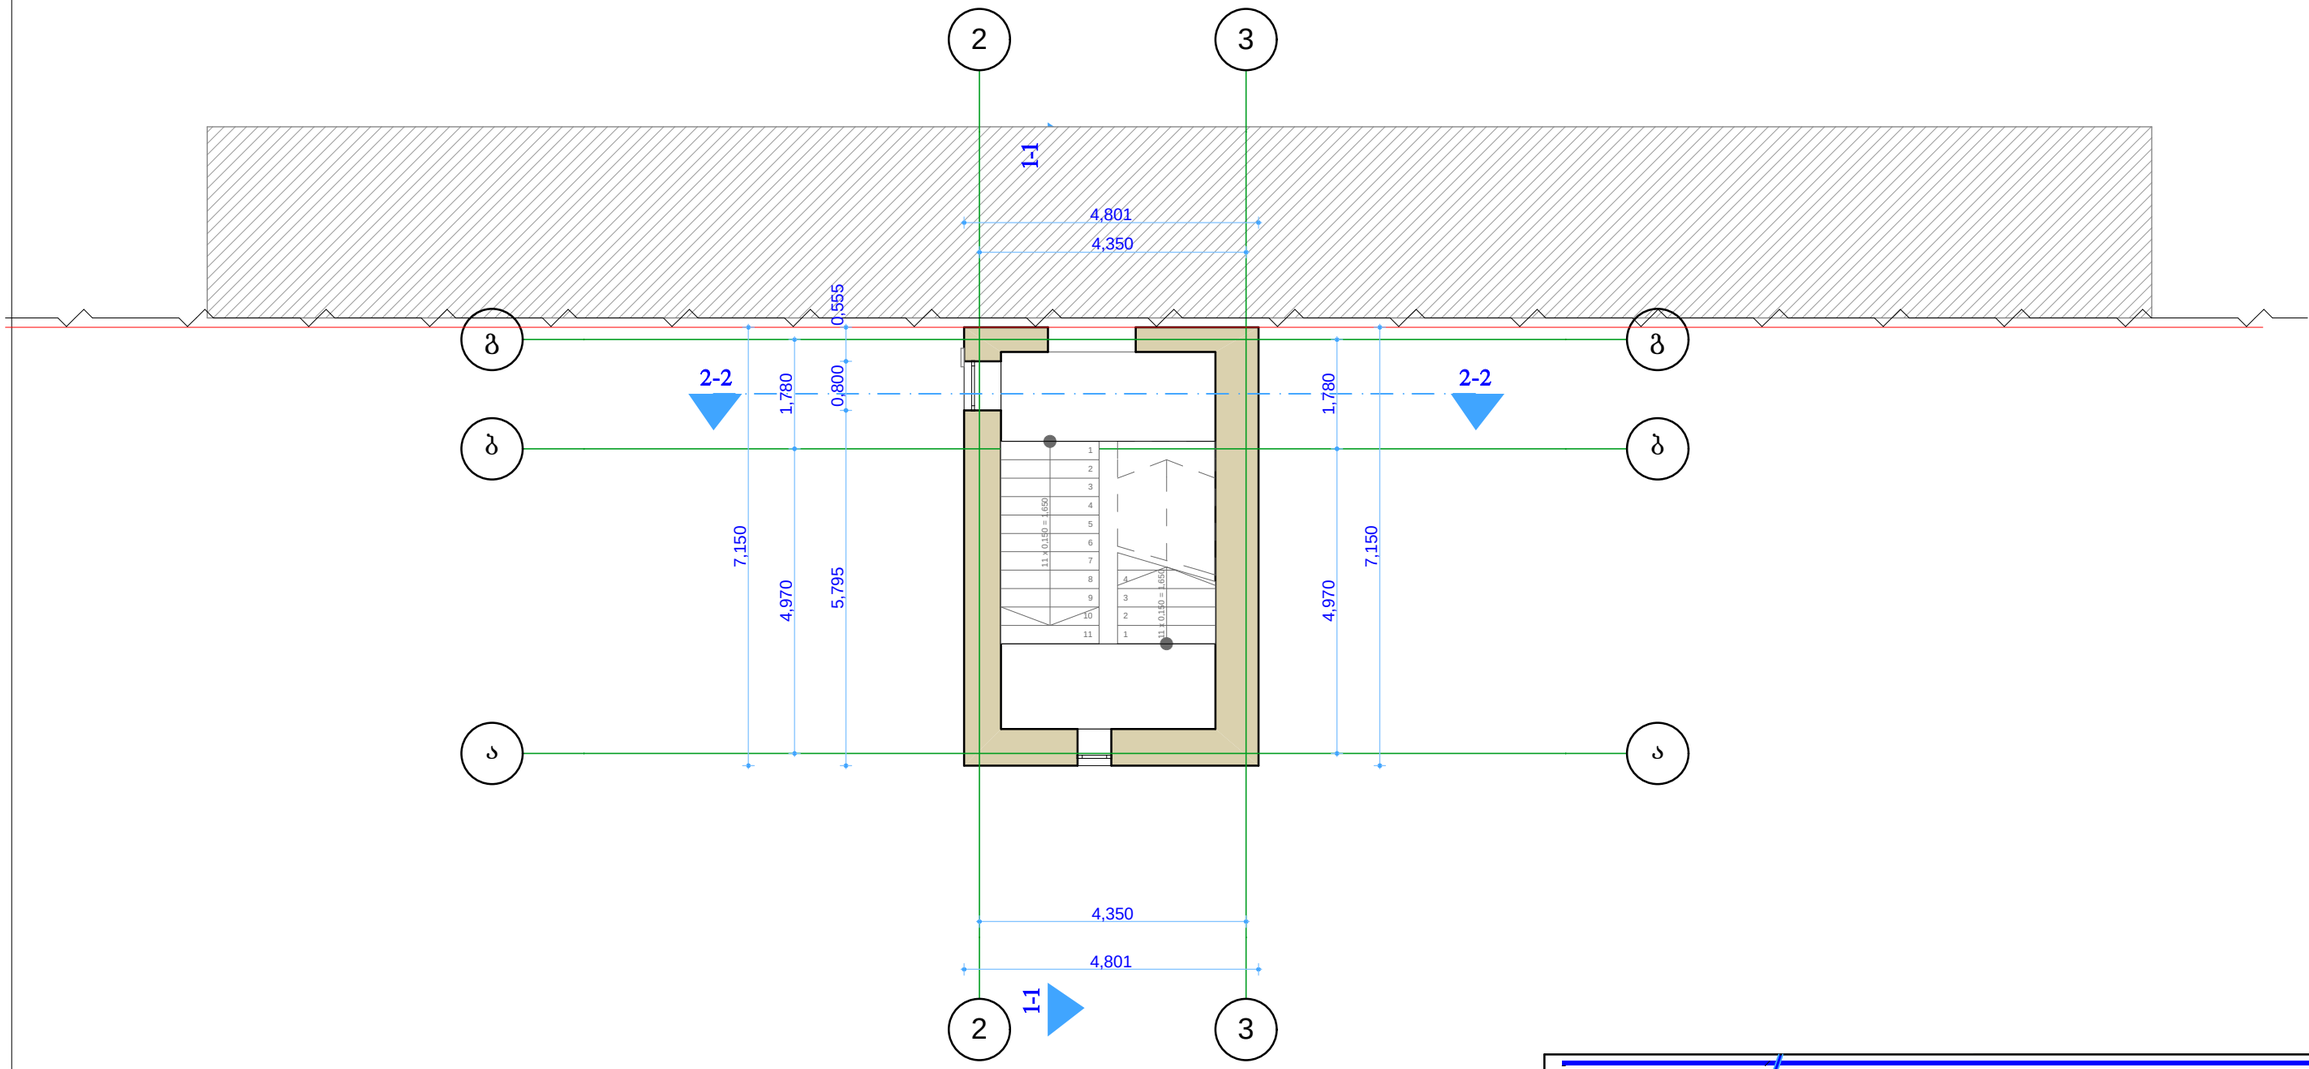

შარტავას ქუჩა №14ა 891 24 44 18 shartavas qucha 14ª 891 24 44 18				
დირექტორი		მ. ბერმამუშკელი	ლეგალიზაციის პროექტი	მასშტაბი: 100
არქიტექტორი		მ. სესიაშვილი	ობიექტის მის: ქ. თბილისი, სულხან ცინცაძის № 24ა	
დამკვეთი		ს.ს „პახტრიონი“	პროექტი: სტადია; ფურცელი: ფ -; ფურცლები: ფ -; თარიღი: 2014 წ	

მეორე სართულის გეგმა მ. 1:100

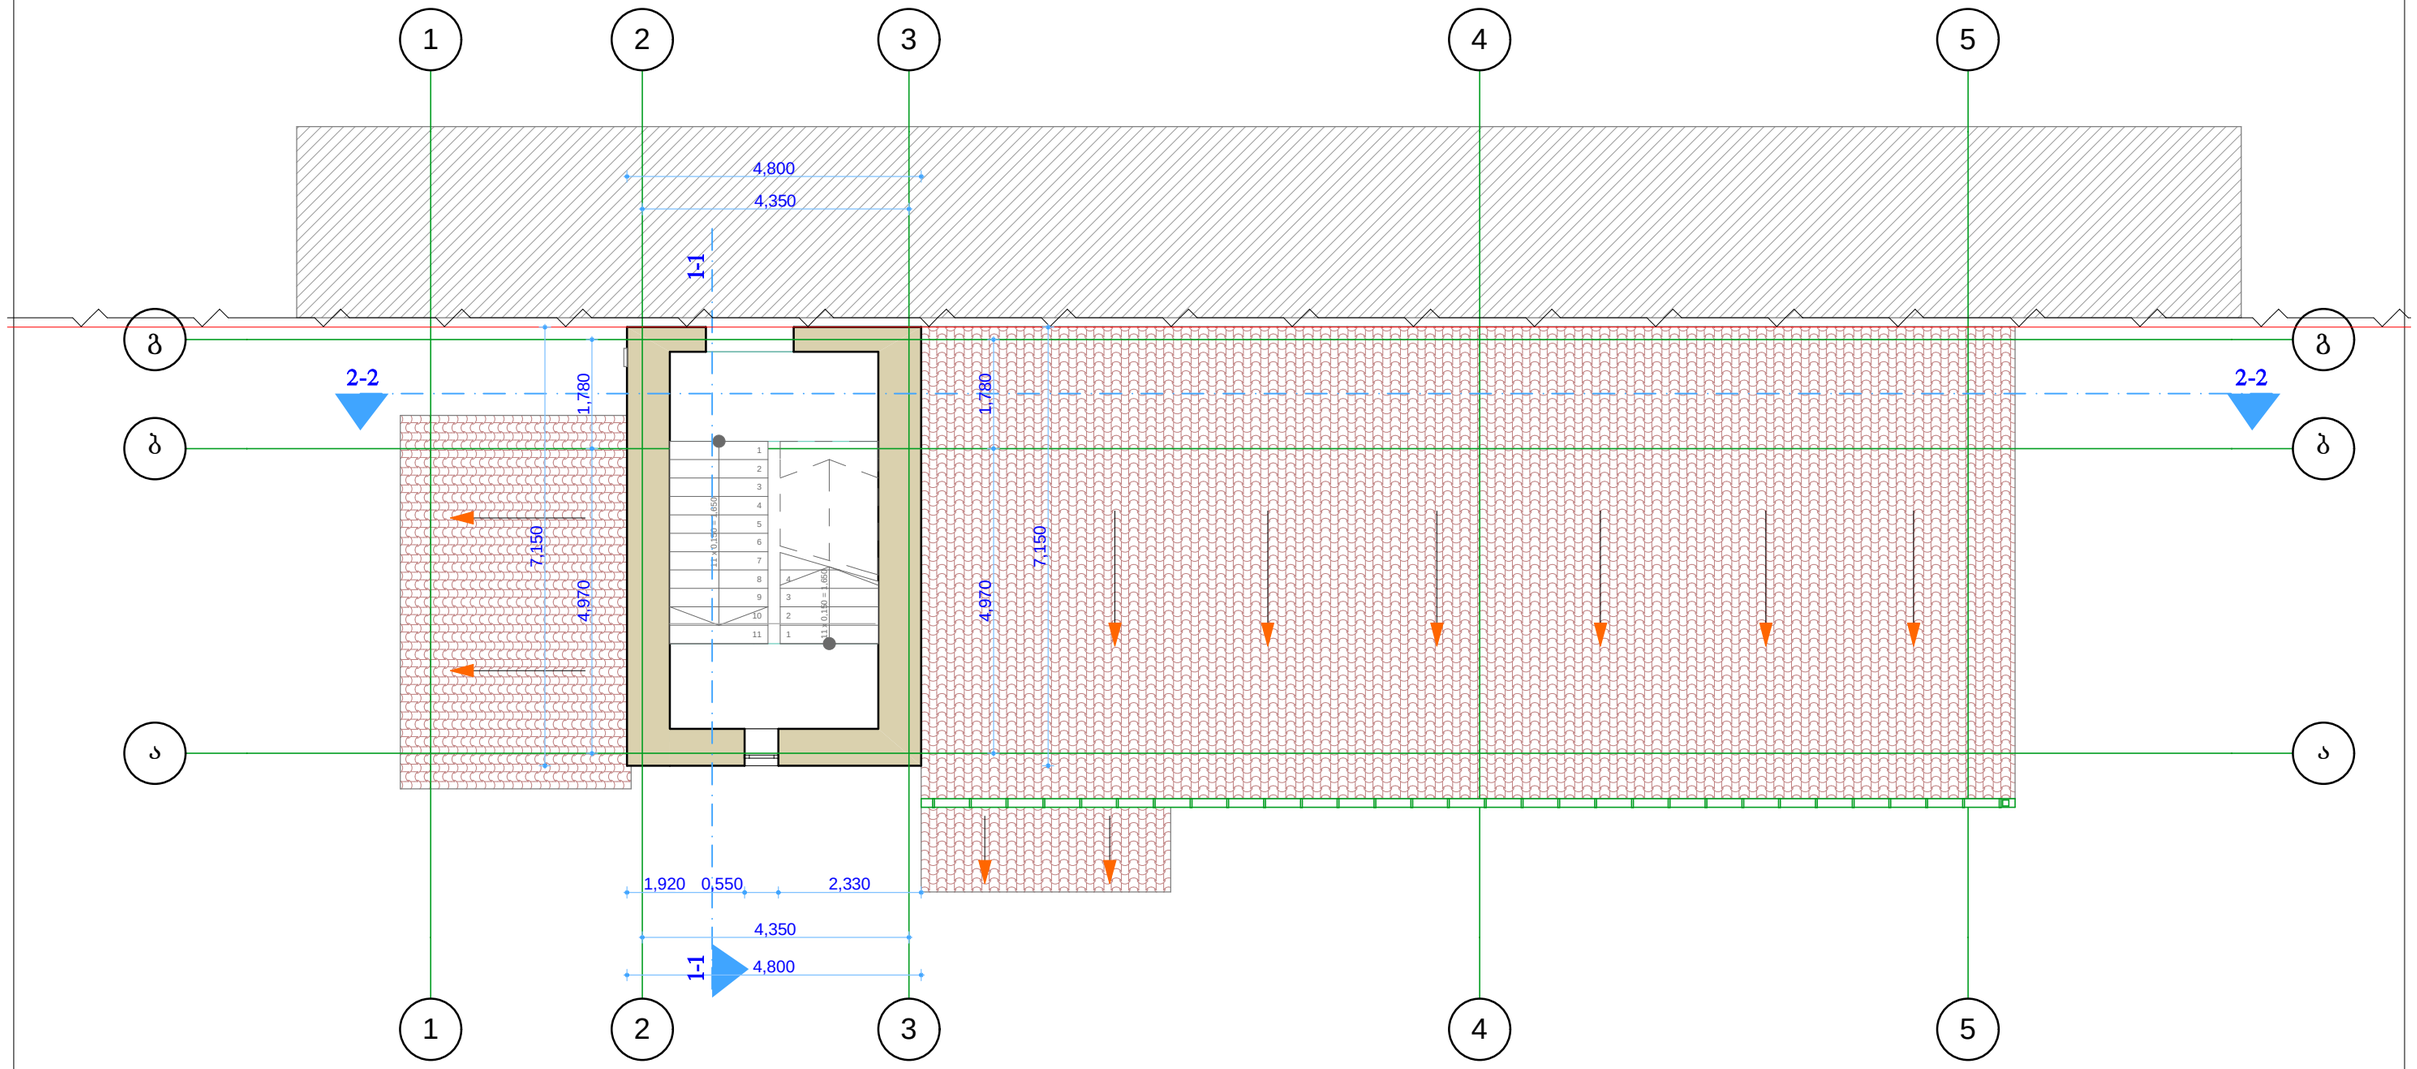

შარტავას ქუჩა №14ª 891 24 44 18
shartavas qucha 14ª 891 24 44 18

დირექტორი		მ. ბერმამუქლი	*ლეგალიზაციის პროექტი*	მასშტაბი: 100
პრაქტორი		მ. სესიაშვილი	ობიექტის მის: ქ. თბილისი, სულხან ცინცაძის № 24ª	
დამკვეთი		ს.ს „პახტრიონი“	პროექტი: ფურცელი: ფურცლები: თარიღი:	
			სტადია: ფ - ფ - 2014 წ	

სახურავის გეგმა მ. 1:100

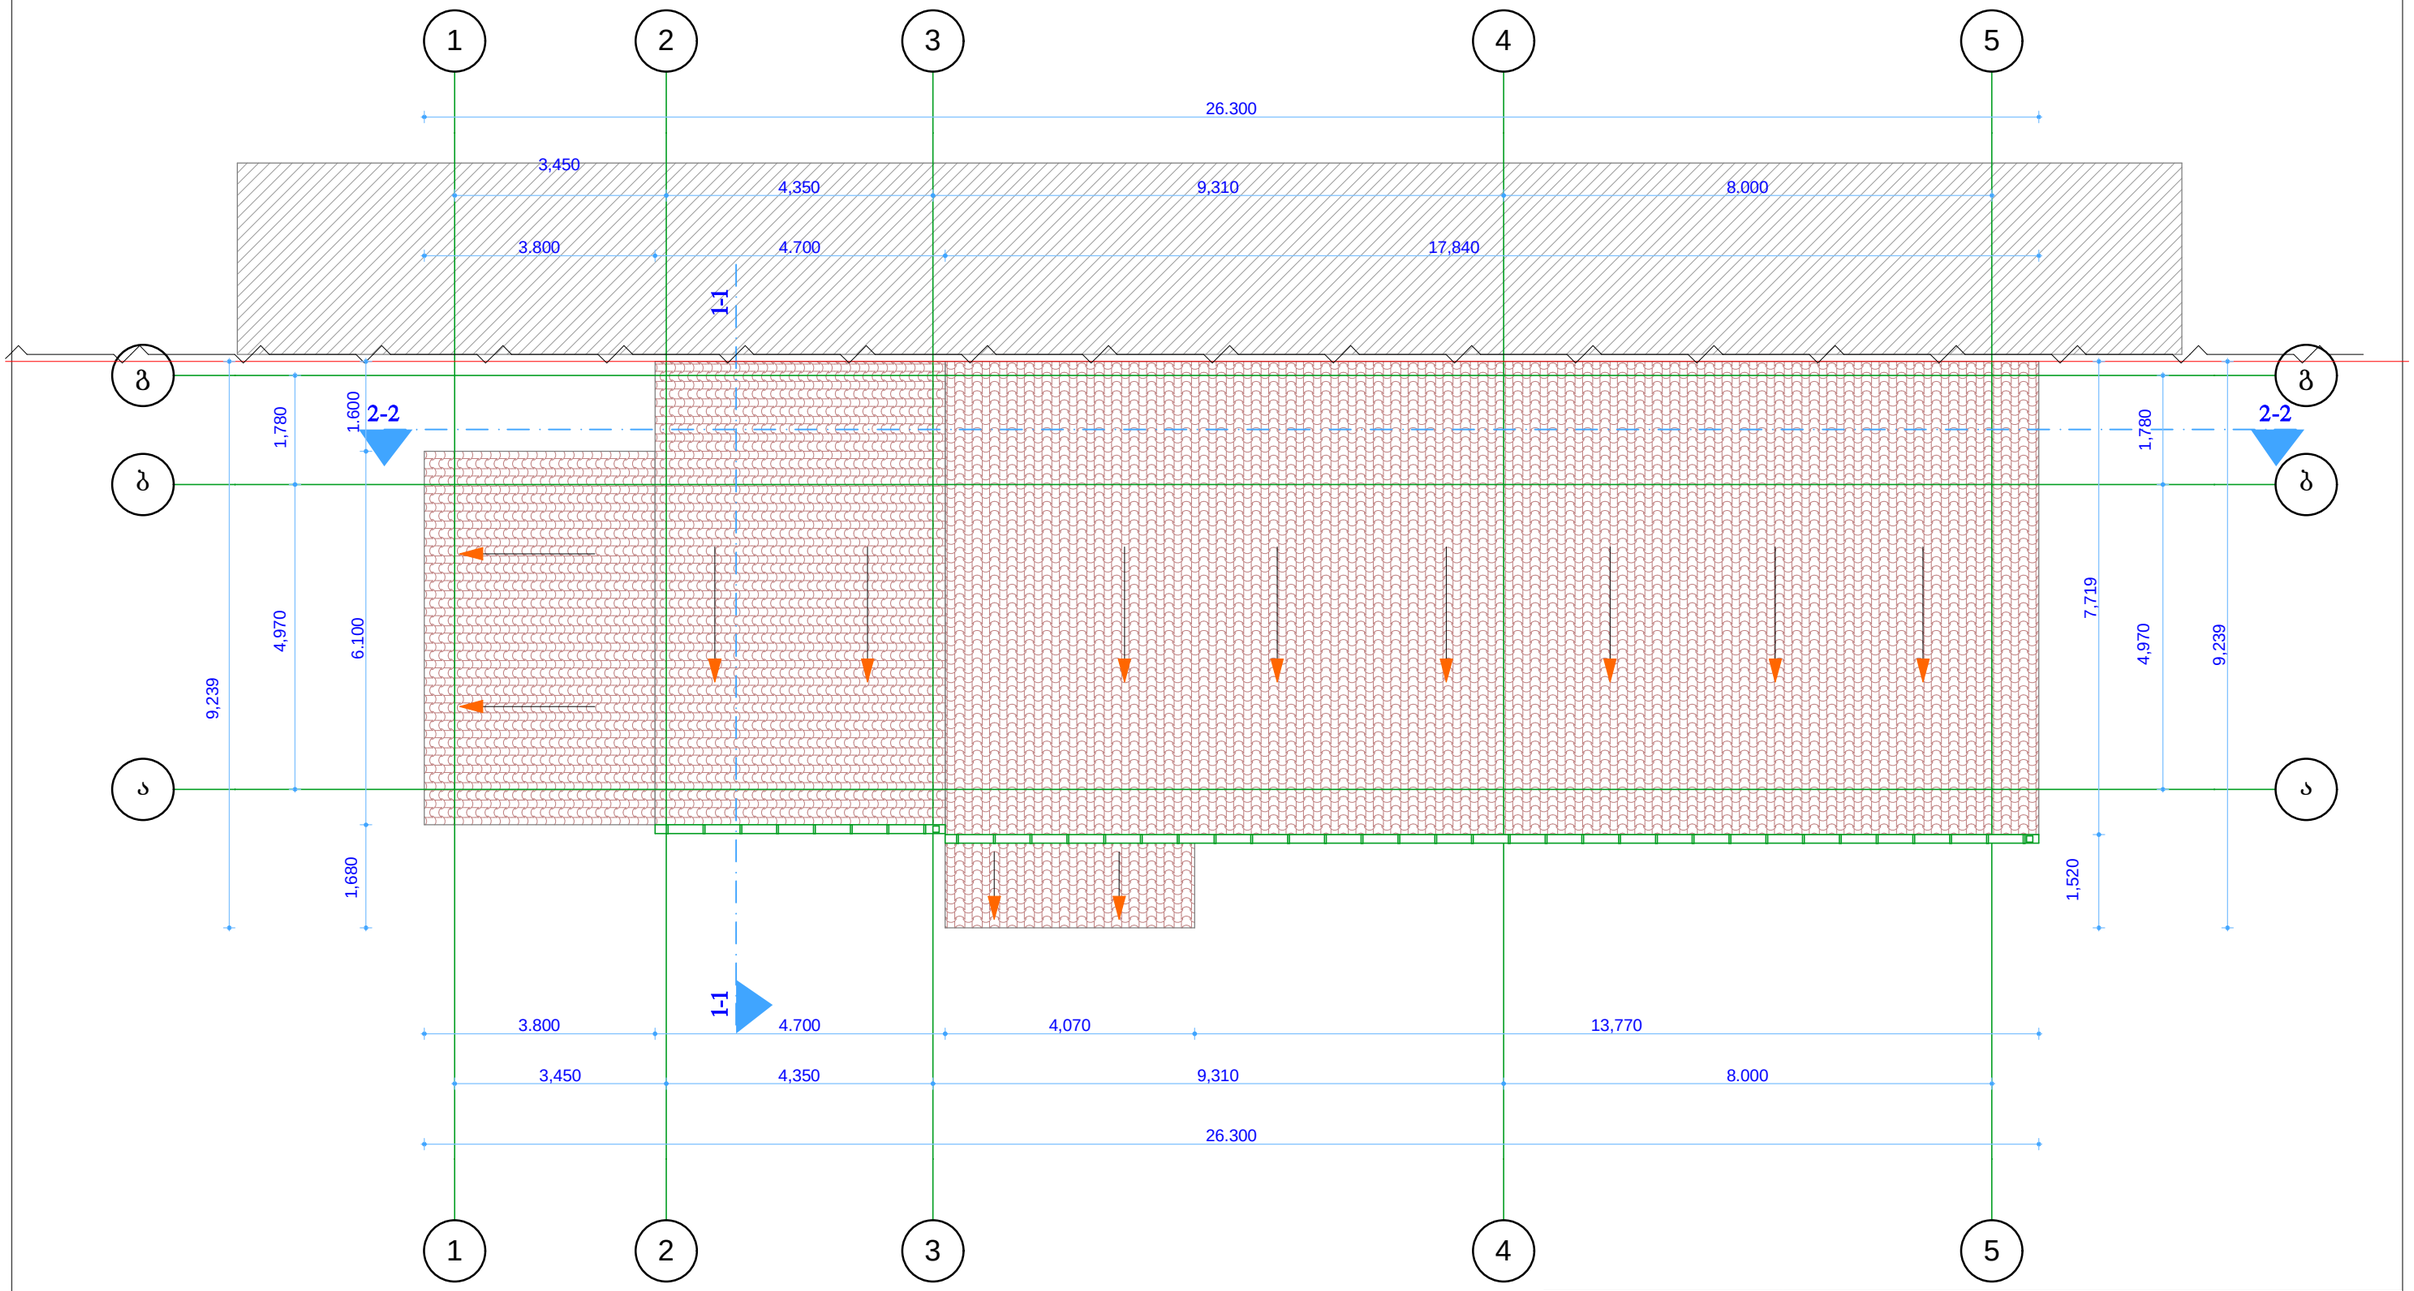

შარტავას ქუჩა №14ა 891 24 44 18

shartavas qucha 14ª 891 24 44 18

დირექტორი		მ. ბერმამუკელი	*ლეგალიზაციის პროექტი*	მასშტაბი: 100
არქიტექტორი		მ. სესიაშვილი	ობიექტის მის: ქ. თბილისი, სულხან ცინცაძის № 24ა	
დამკვეთი		ს.ს „პახტრიონი“	პროექტი: სტადია	ფურცელი: ფ - / ფურცლები: ფ - / თარიღი: 2014 წ

ჭრილი 1-1 მ. 1:100

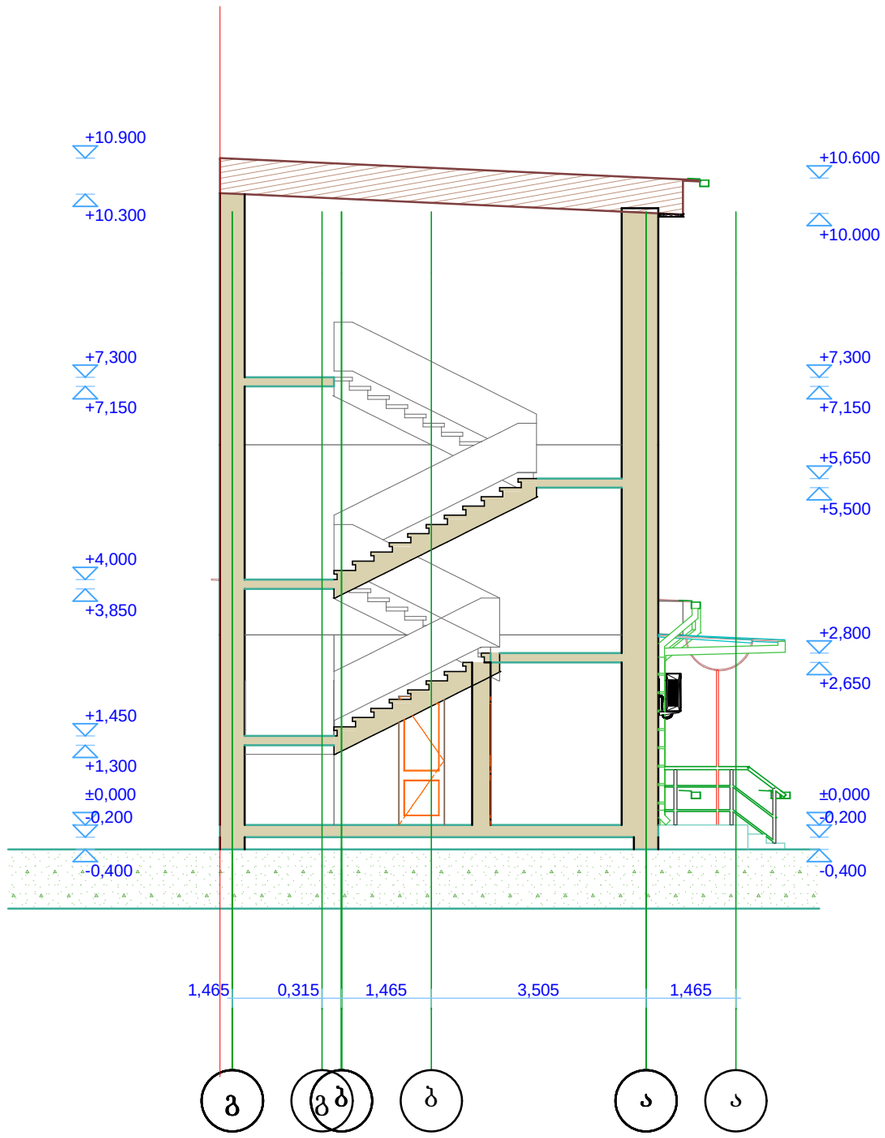

ზიმუტი პლიუსი

შარტავას ქუჩა №14ა 891 24 44 18

shartavas qucha 14ª 891 24 44 18

დირექტორი		მ. ბერმამუკელი	ლეგალიზაციის პროექტი			მასშტაბი:
პრ.ავტორი		მ. სესიაშვილი	ობიექტის მის: ქ. თბილისი, სულხან ცინცაძის № 24ა			100
დამკვეთი		ს.ს „ბახტრიონი“	პროექტი	ფურცელი	ფურცლები	თარიღი
			სტადია	ფ -	ფ -	2014 წ

ჭრილი 2-2 მ. 1:100

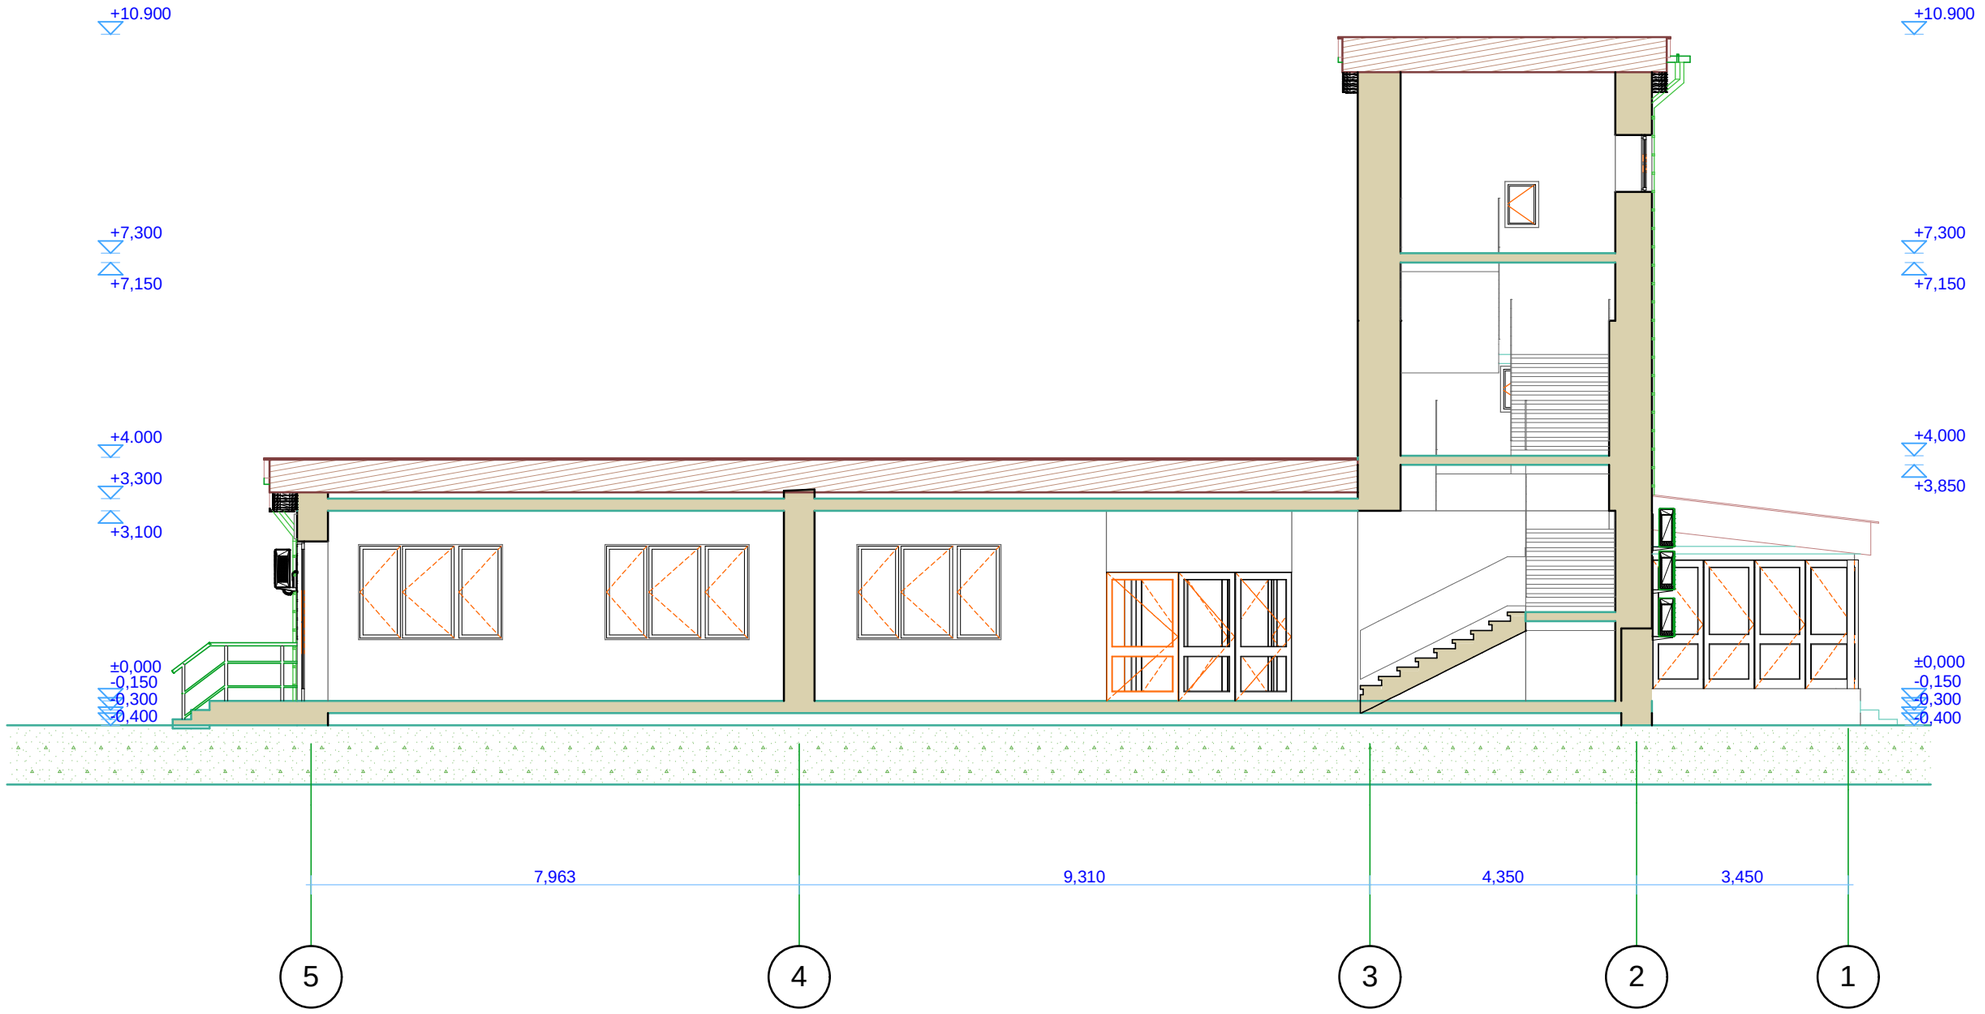

ზიმუტი პლიუსი		შარტავას ქუჩა №14ა 891 24 44 18 shartavas qucha 14ª 891 24 44 18				
დირექტორი		მ. ბერმამუკელი	ლეგალიზაციის პროექტი			მასშტაბი:
პრ.აპტორი		მ. სესიაშვილი	ობიექტის მის: ქ. თბილისი, სულხან ცინცაძის № 24ა			100
დამკვეთი		ს.ს „ბახტრიონი“	პროექტი	ფურცელი	ფურცლები	თარიღი
			სტადია	ფ -	ფ -	2014 წ

ფასადი 1-5 ღერძებში მ. 1:100

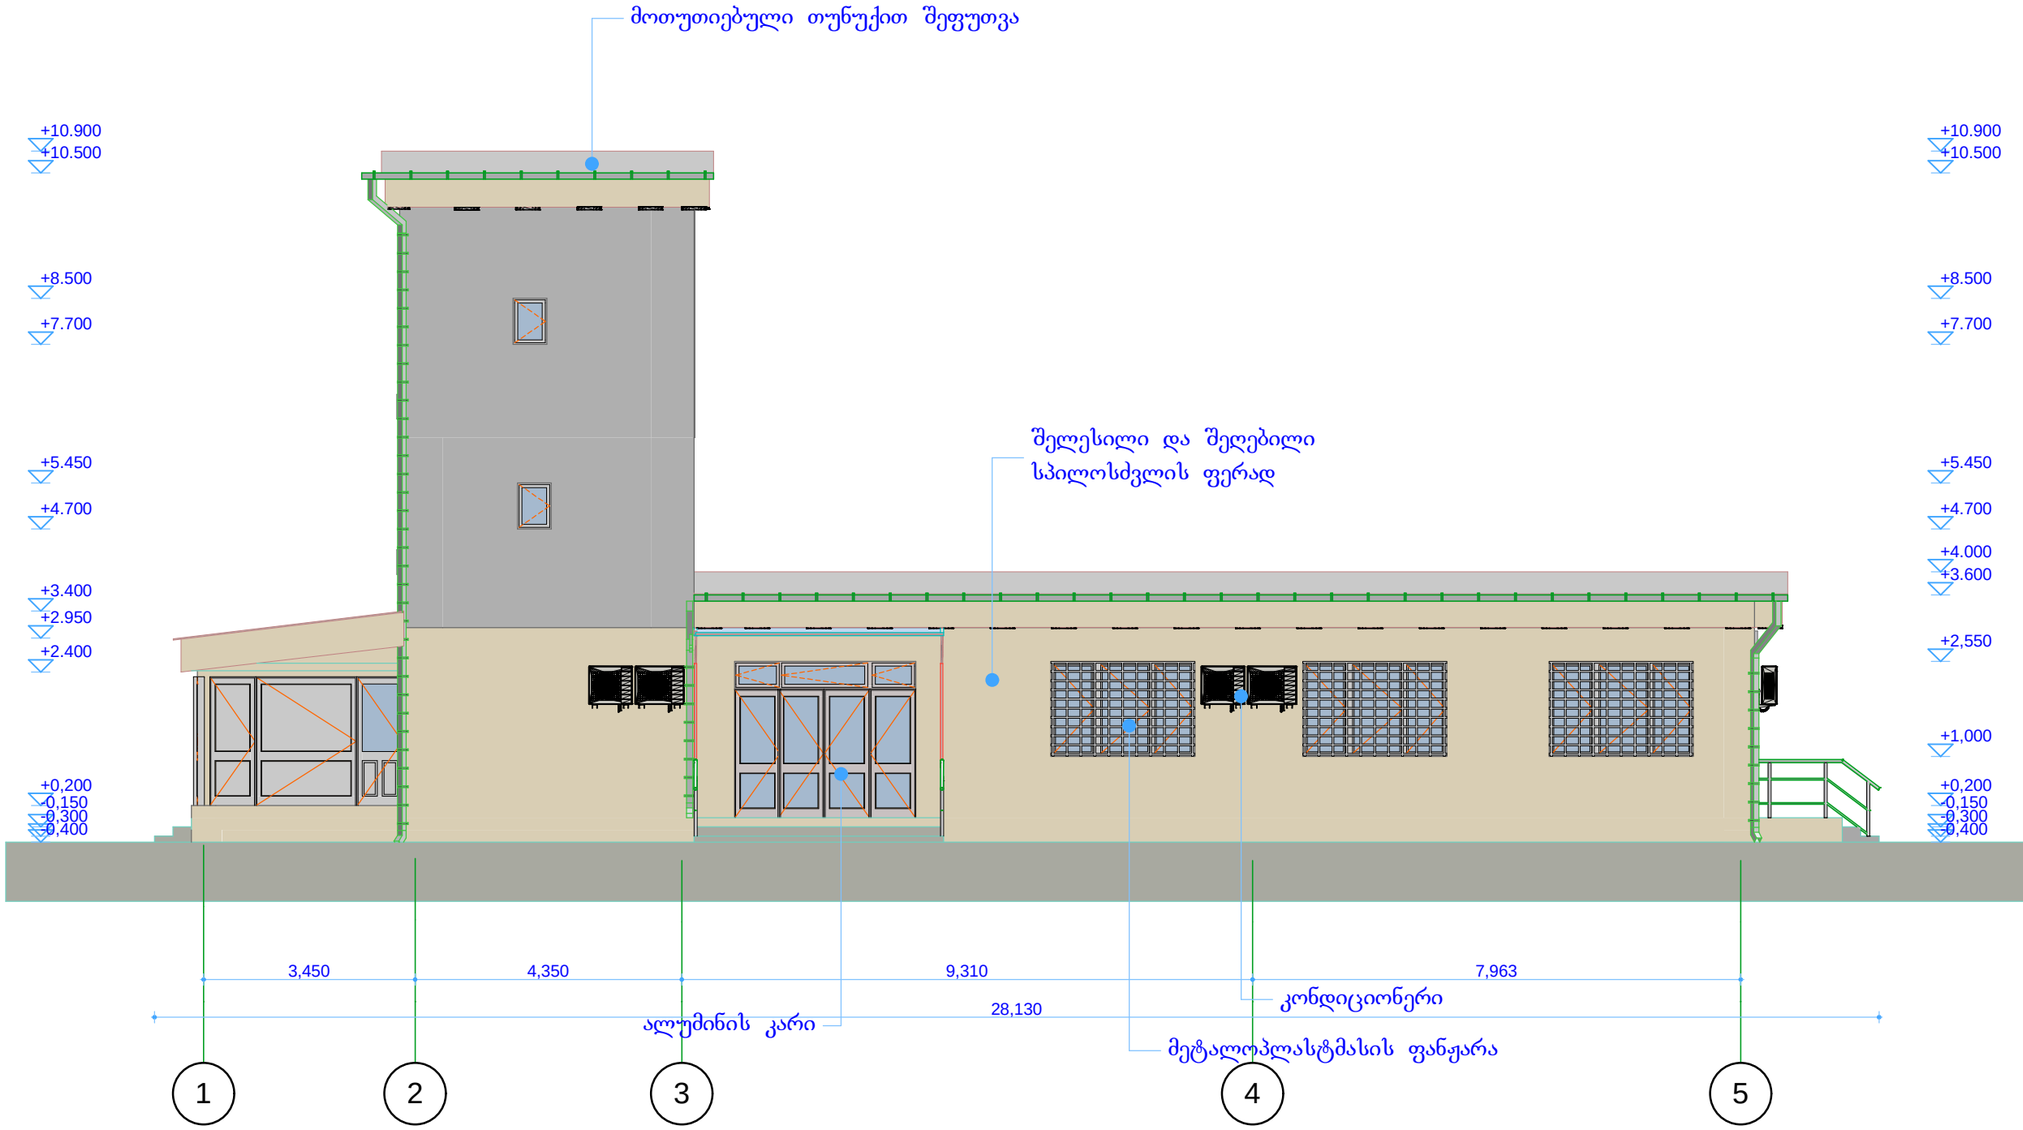

ზიმუტი პლიუსი
შარტავას ქუჩა №14ª 891 24 44 18
shartavas qucha 14ª 891 24 44 18

დირექტორი		მ. ბერმამუკელი	ლეგალიზაციის პროექტი	მასშტაბი:
პრაპტორი		მ. სესიაშვილი	ობიექტის მის: ქ. თბილისი, სულხან ცინცაძის № 24ა	100
დამკვეთი		ს.ს „პახტრიონი“	პროექტი / ფურცელი / ფურცლები / თარიღი	
			სტადია: ფ - / ფ - / 2014 წ	

ფასადი გ-ა ღერძებში მ. 1:100

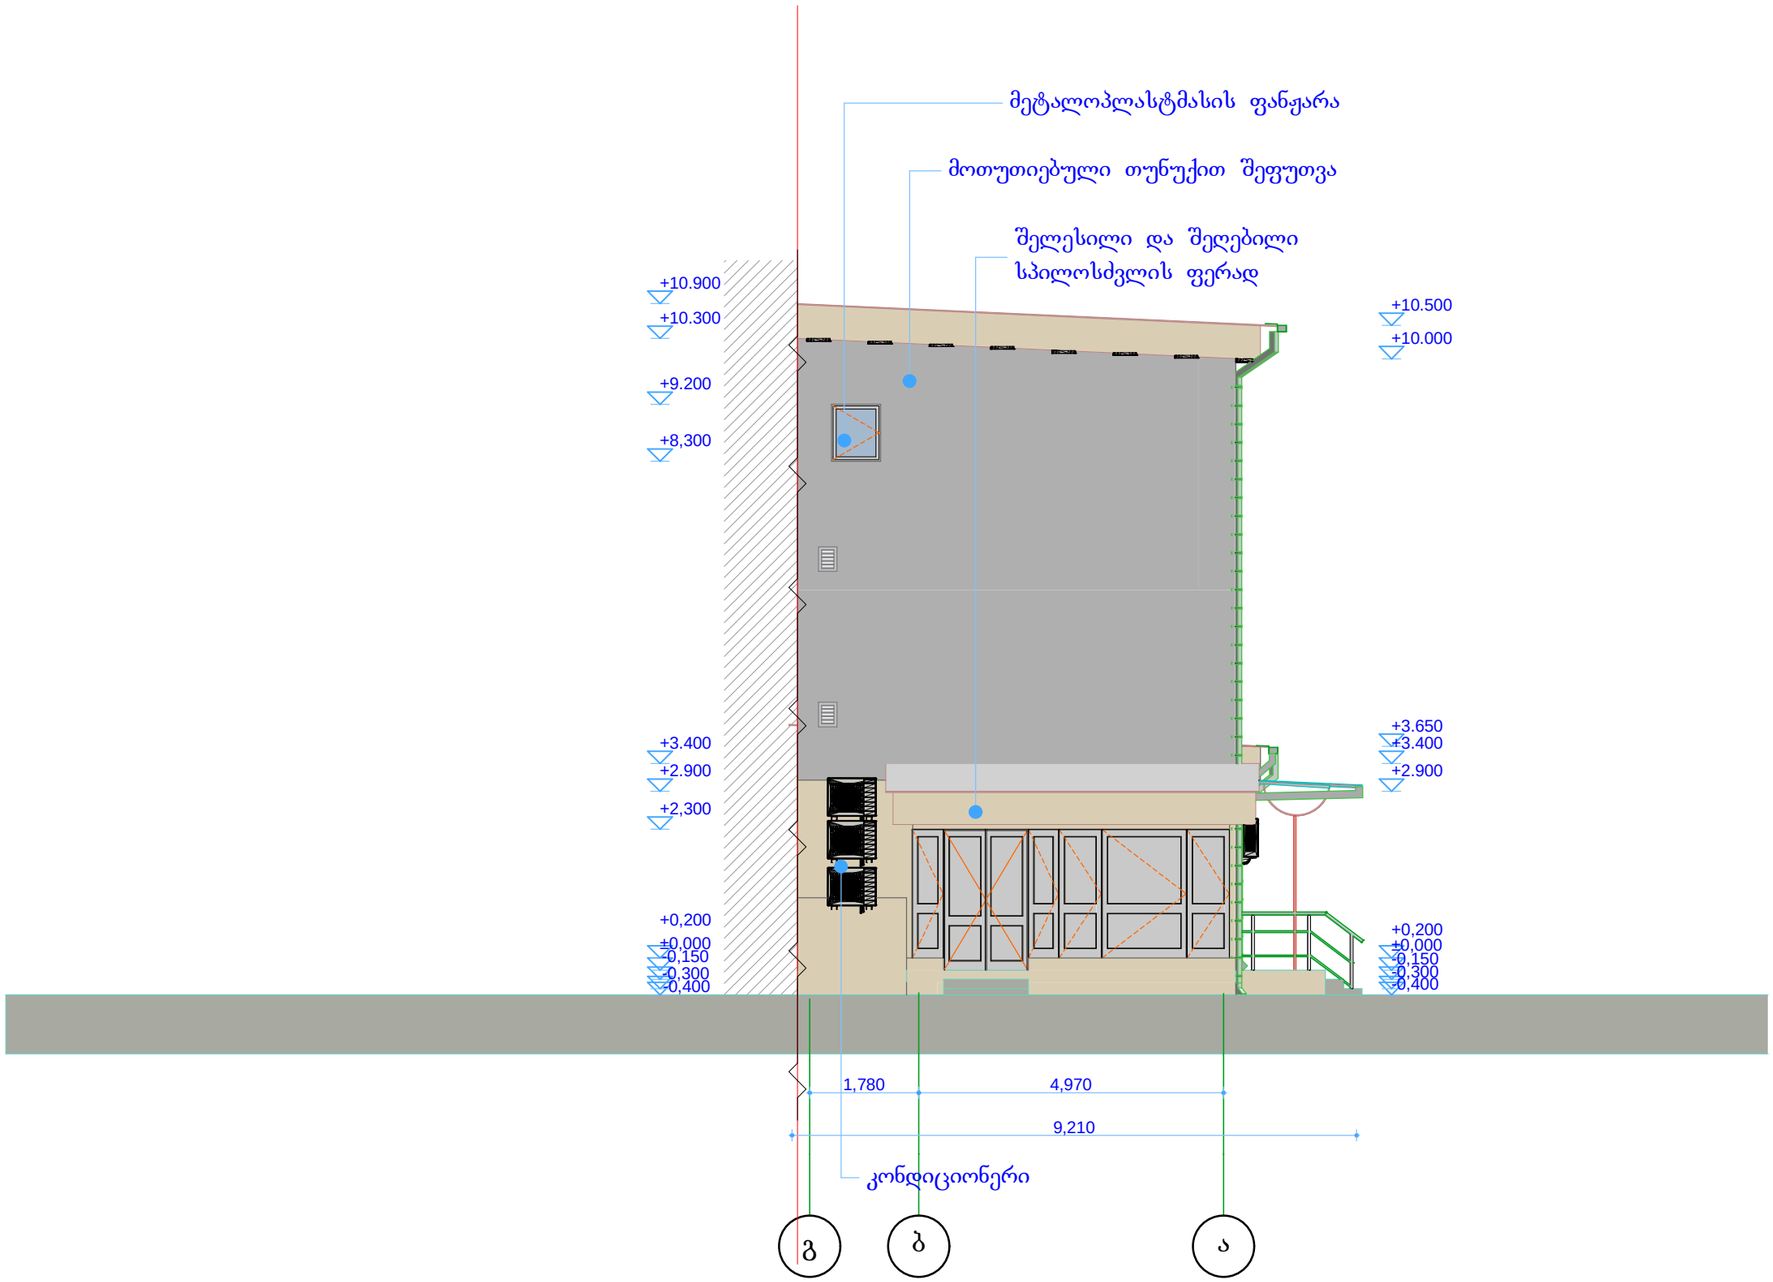

ზიმუტი პლიუსი

შარტავას ქუჩა №14ª 891 24 44 18

shartavas qucha 14ª 891 24 44 18

დირექტორი		მ. ბერმამუკელი	*ლეგალიზაციის პროექტი*	მასშტაბი: 100
არქიტექტორი		მ. სესიაშვილი	ობიექტის მის: ქ. თბილისი, სულხან ცინცაძის № 24ª	
დამკვეთი		ს.ს „პახტრიონი“	პროექტი: სტადია	ფურცელი: ფ - / ფურცლები: ფ - / თარიღი: 2014 წ

ფასადი 5-1 ღერძებში მ. 1:100

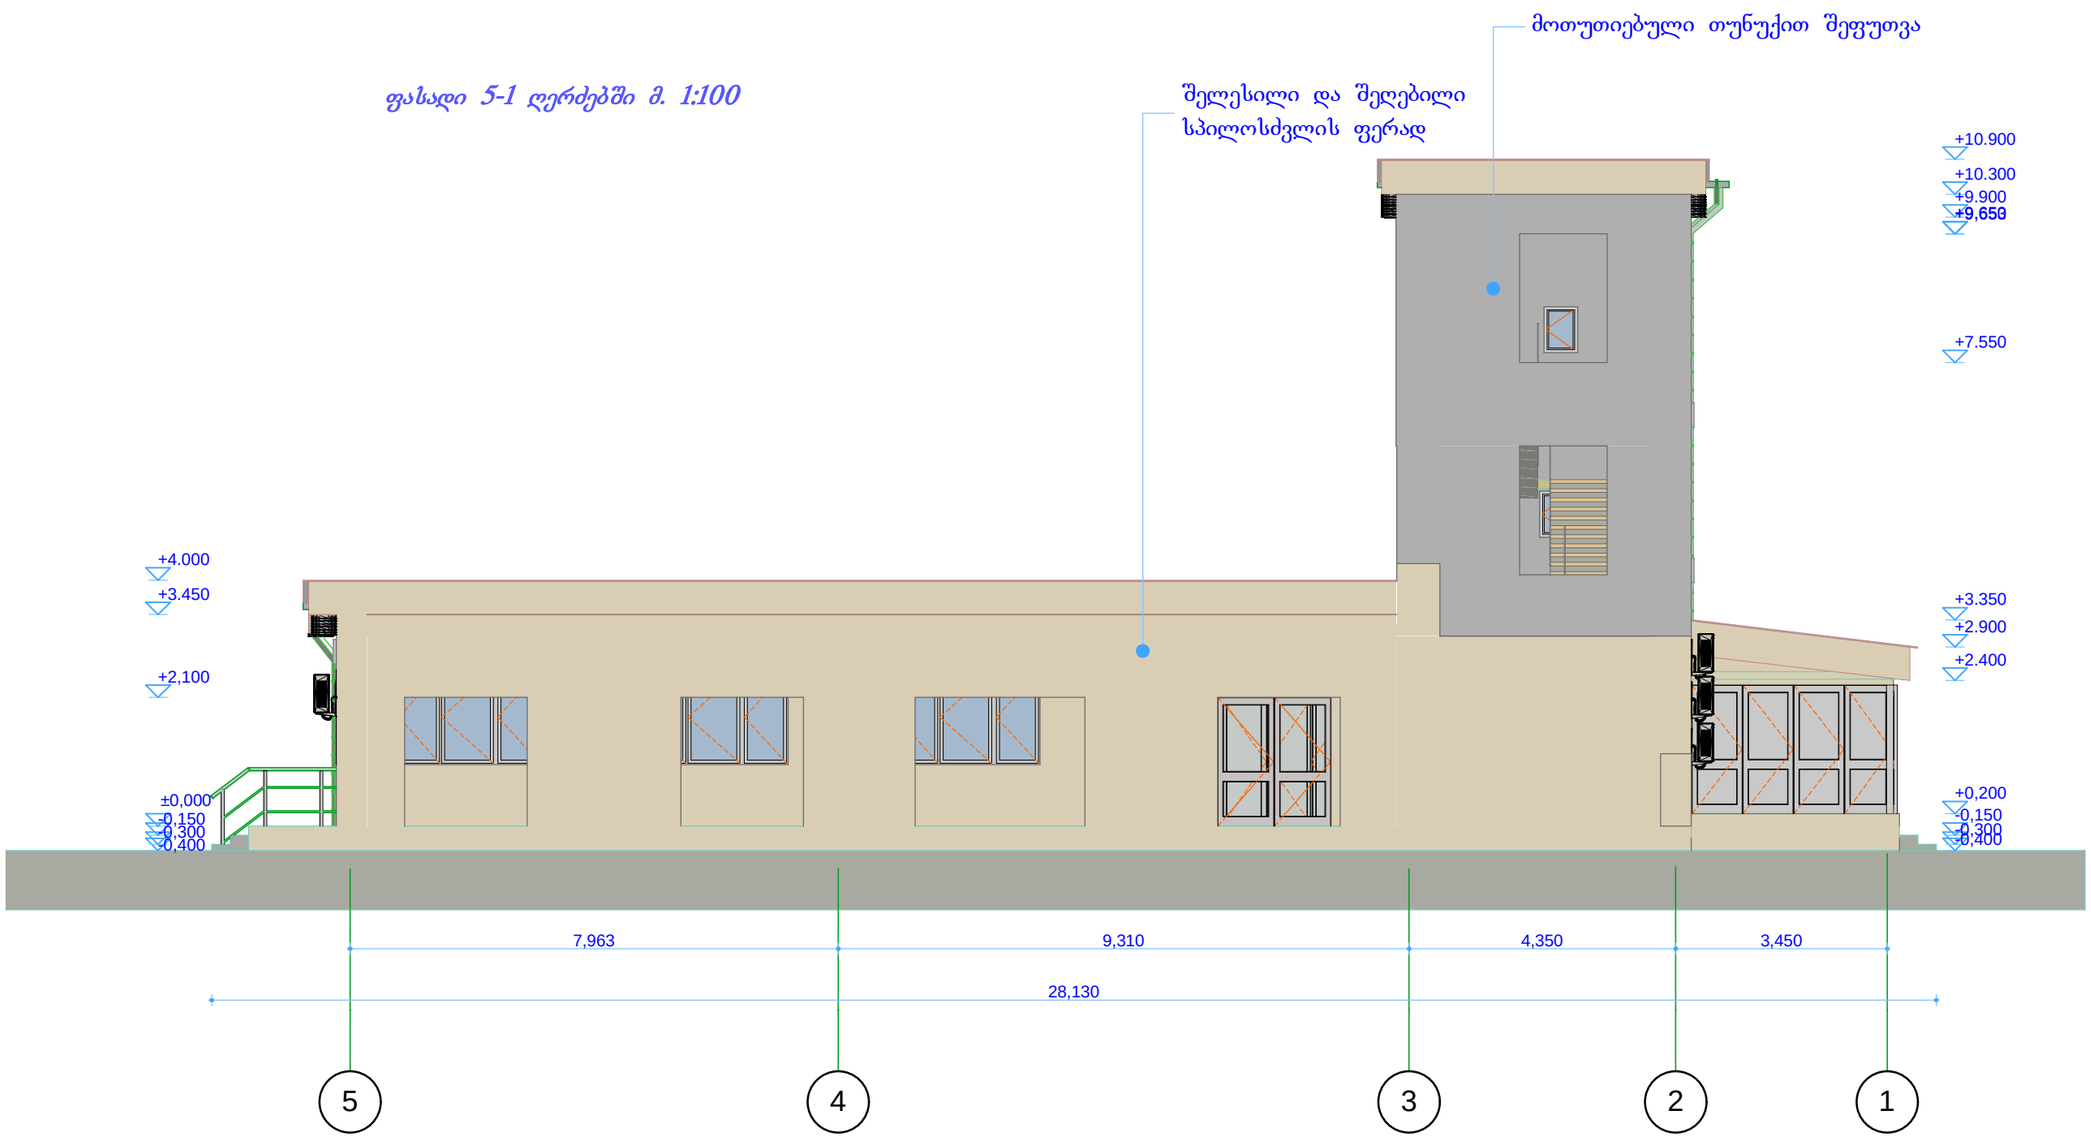

შპს „ზიმუზი პლიუსი“			შარტავას ქუჩა №14ª 891 24 44 18 *shartavas qucha 14ª 891 24 44 18*	
დირექტორი		მ. ბერმამუკელი	*ლეგალიზაციის პროექტი*	მასშტაბი:
პრ.აპტორი		მ. სესიაშვილი	ობიექტის მის: ქ. თბილისი, სულხან ცინცაძის № 24ა	100
დამკვეთი		ს.ს „პახტრიონი“	პროექტი: ფურცელი: ფურცლები: თარიღი:	
			სტადია: ფ - ფ -	2014 წ

ფასადი ა-გ ღერძებში მ. 1:100

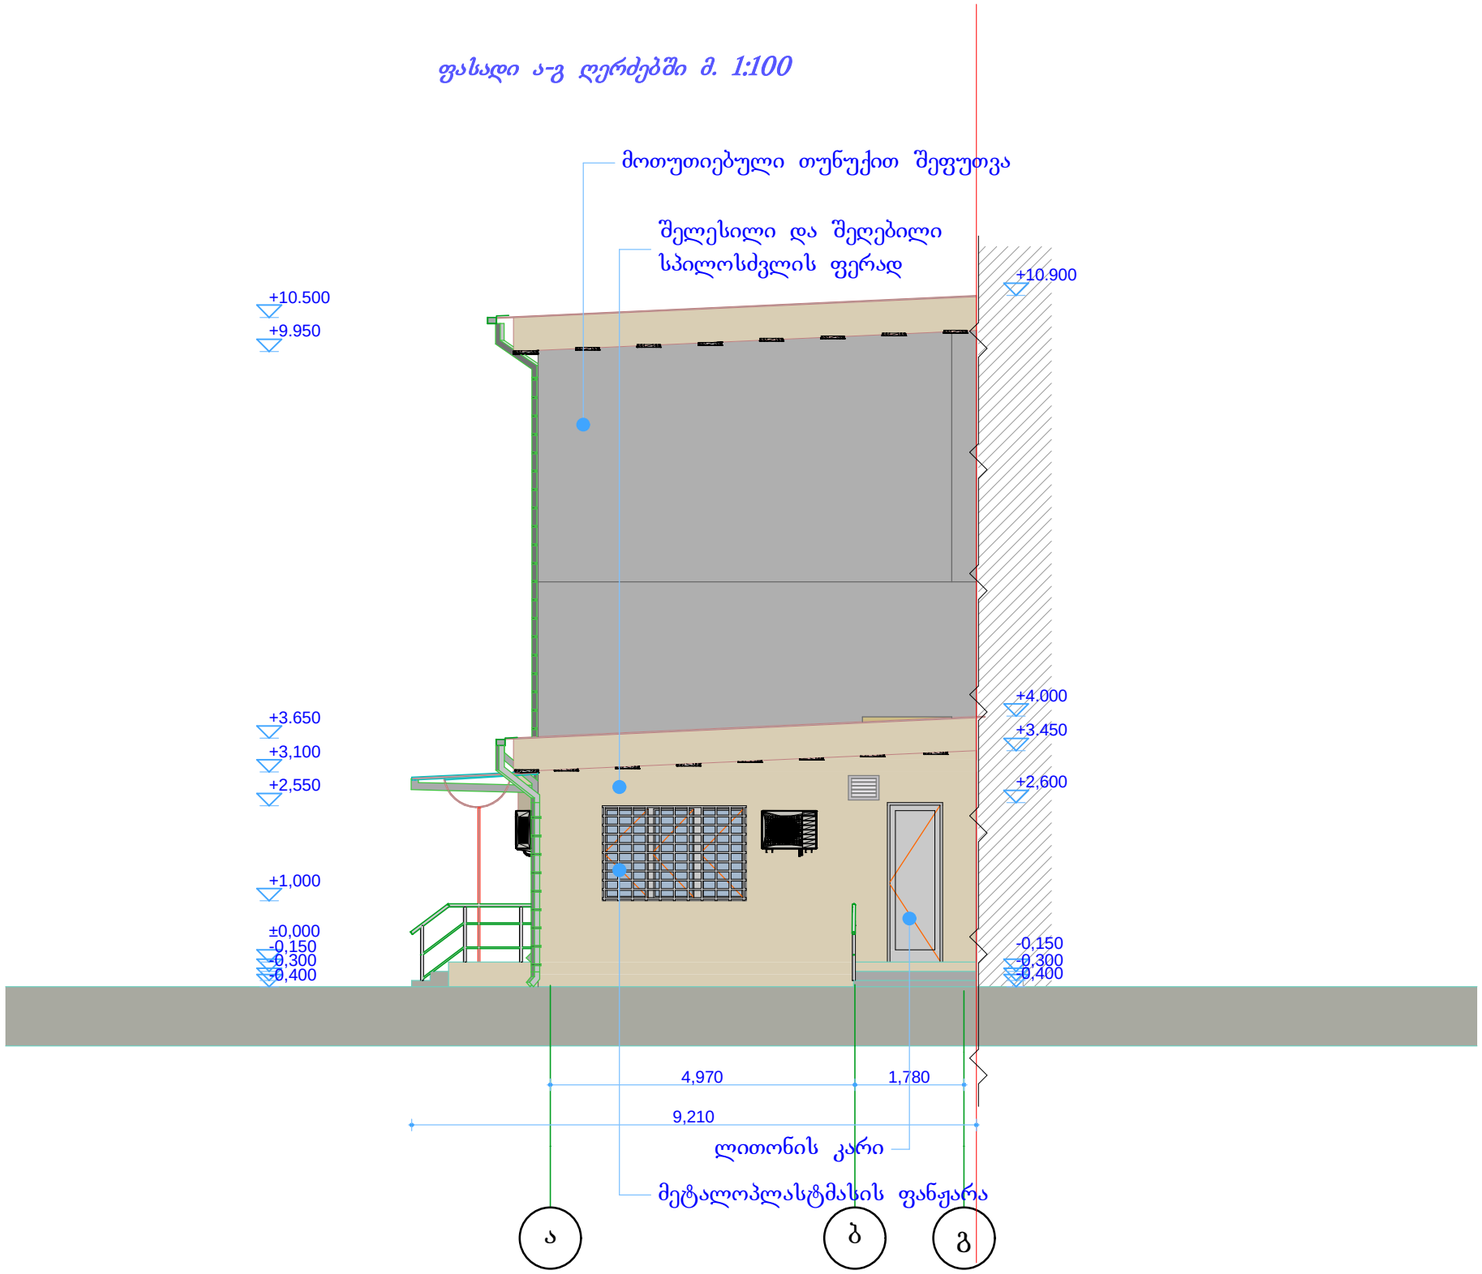

შპს „ზიმუტი პლიუსი“
შარტავას ქუჩა №14ª 891 24 44 18
shartavas qucha 14ª 891 24 44 18

დირექტორი		მ. ბერმამუჯელი	ლეგალიზაციის პროექტი	მასშტაბი:
პრაქტორი		მ. სესიაშვილი	ობიექტის მის: ქ. თბილისი, სულხან ცინცაძის № 24ª	100
დამკვეთი		ს.ს „პახტრიონი“		

პროექტი	ფურცელი	ფურცლები	თარიღი
სტადია	ფ -	ფ -	2014 წ