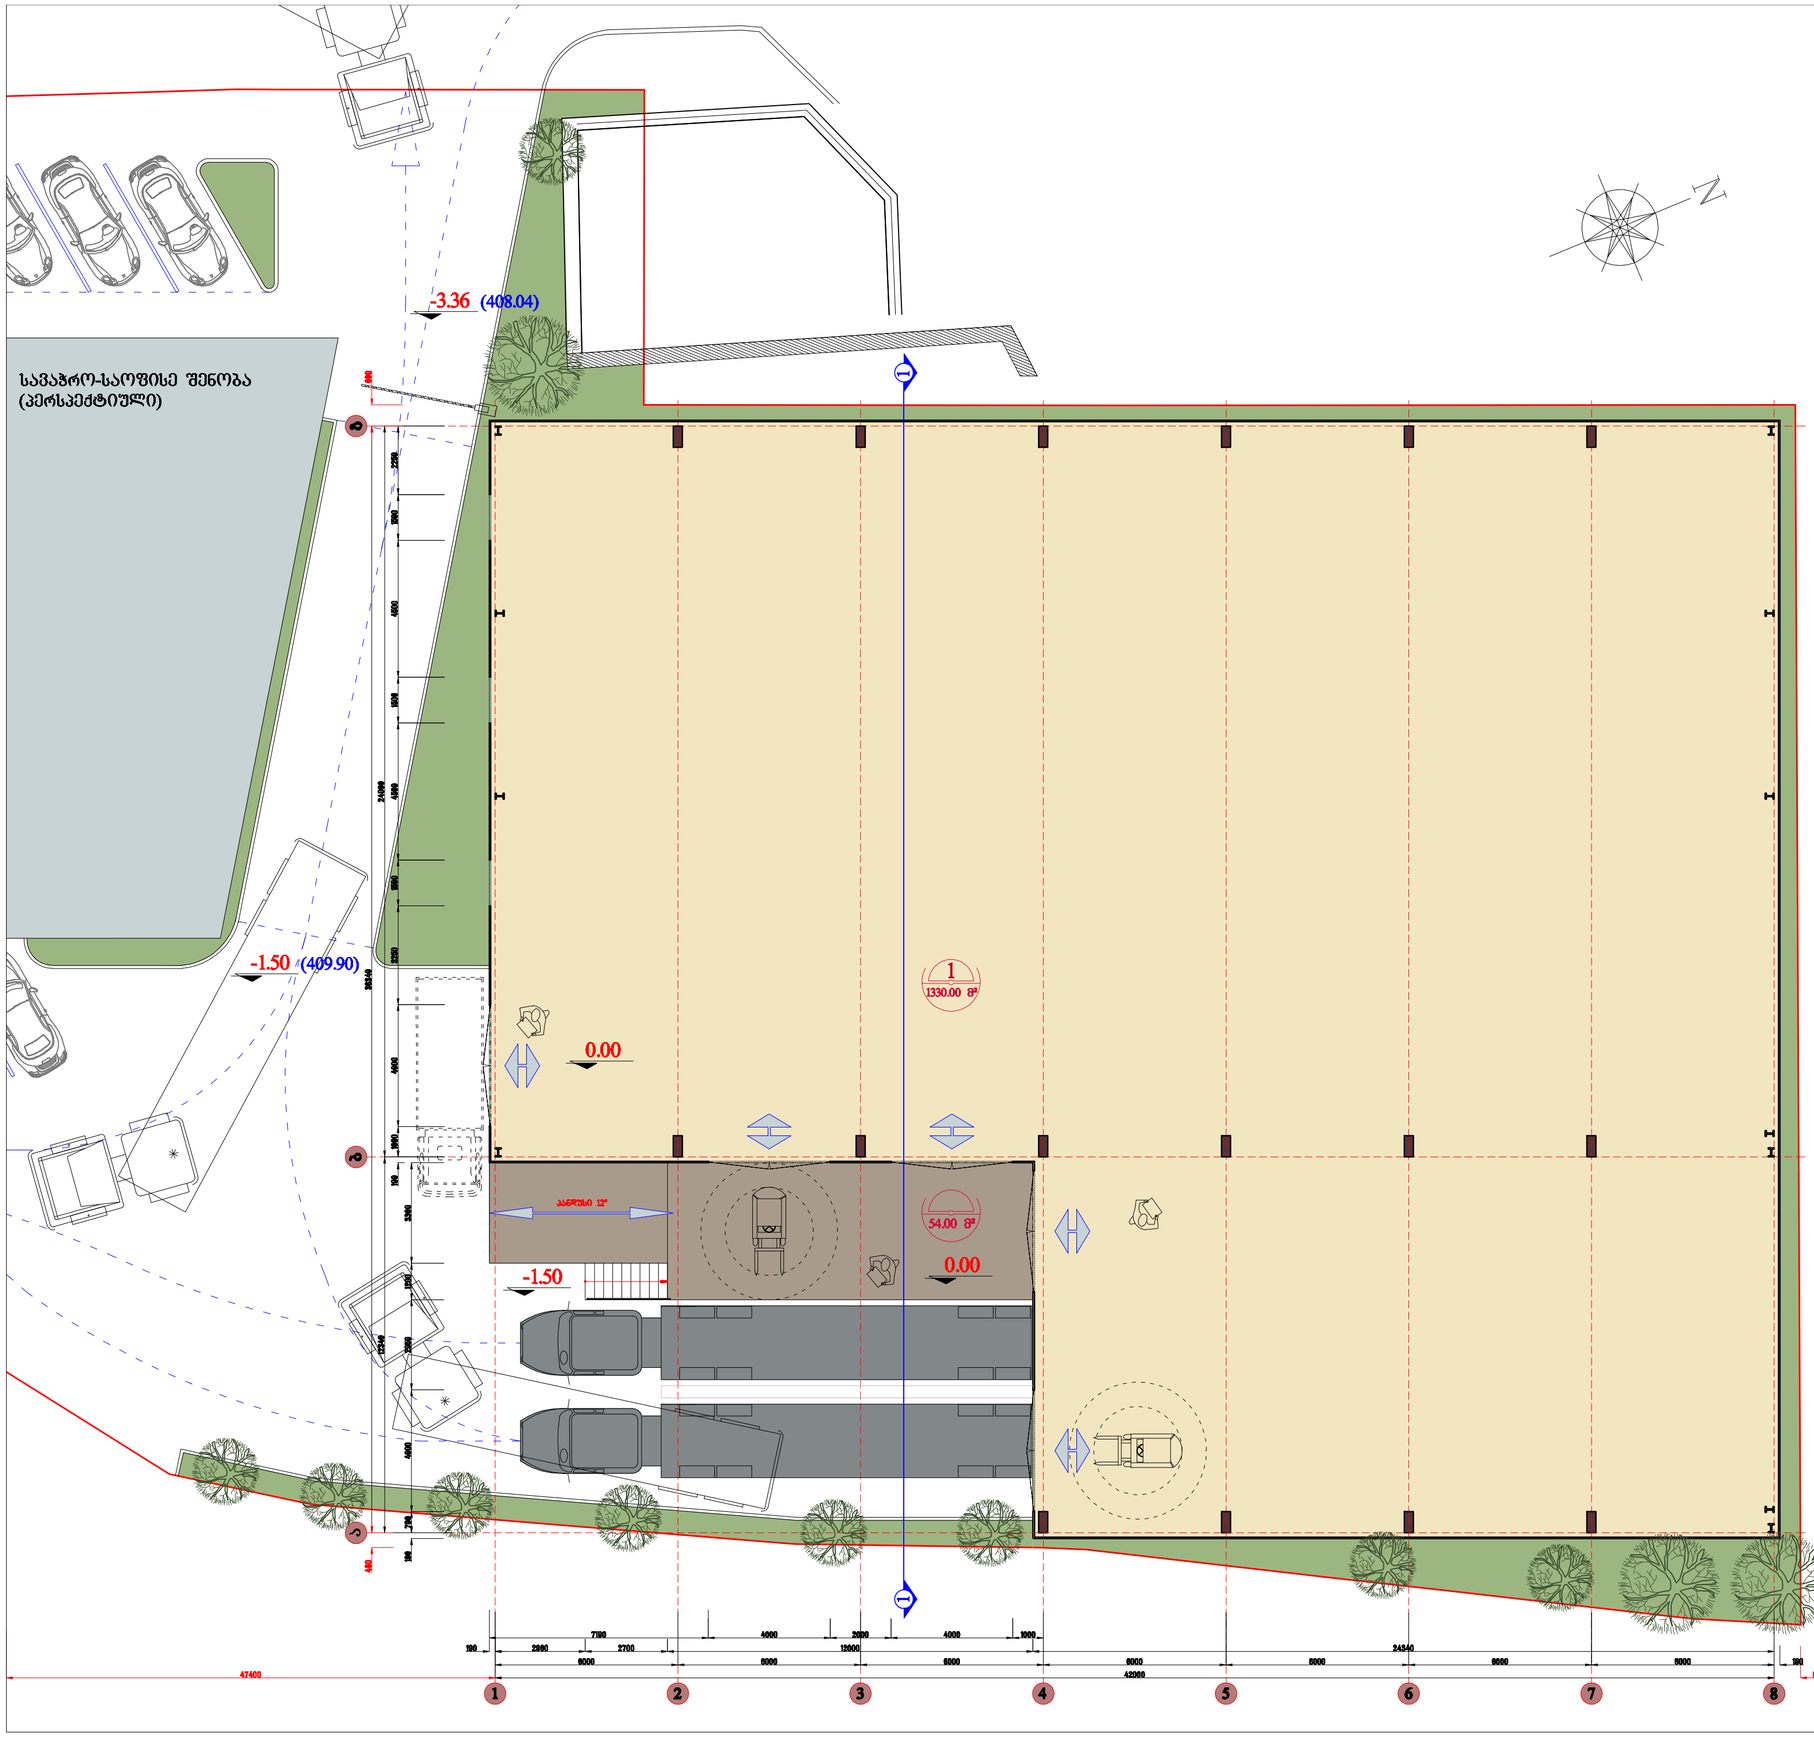


შენობის გეგმა 0.00 ნიშნულზე	მასშტაბი
	1:100

ექსპლიკაცია

საერთო ფართობი (გარე კონტურზე)		1335.92 მ²
საერთო სასარგებლო ფართობი		1330.00 მ²
მათ შორის		
1	სასაწყობე ფართობი	1330.00 მ²

ტექნიკურ - ეკონომიკური მაჩვენებლები

მიწის ნაკვეთის ფართობი	3560.53 მ²
განაშენიანების ფართობი	1335.92 მ²
ინტენსივობის ფართობი	1330.00 მ²
მოშენების კოეფიციენტი	K1= 0.37
ინტენსივობის კოეფიციენტი	K2= 0.37



დამკვეთი - მენაშენე

შ.პ.ს. "აეპელა +"

საპროექტო ობიექტის მისამართი

ქ. თბილისი, აპ. ფერეთლის გამზ. №149, მდ. მტკვრის მარცხ. სანაპიროზე, დიდმის ხიდიდან ძნის ძუჩისაკენ ჩასასვლელ გზასთან

საპროექტო ობიექტის დასახელება


სასაწყობო შენობა-ნაგებობა

შემსრულებელი

ST.ART
SANT ART ARCHITECTS

დირექტორი		ა. ბლიაძე
პრ.ავტორი		გ. კაპანაძე
შეასრულა		გ. კაპანაძე
შეამოწმა		ა. ბლიაძე

სტადია	შურ.-ბი	შურც.
არქიტექტურული ნაწილი		

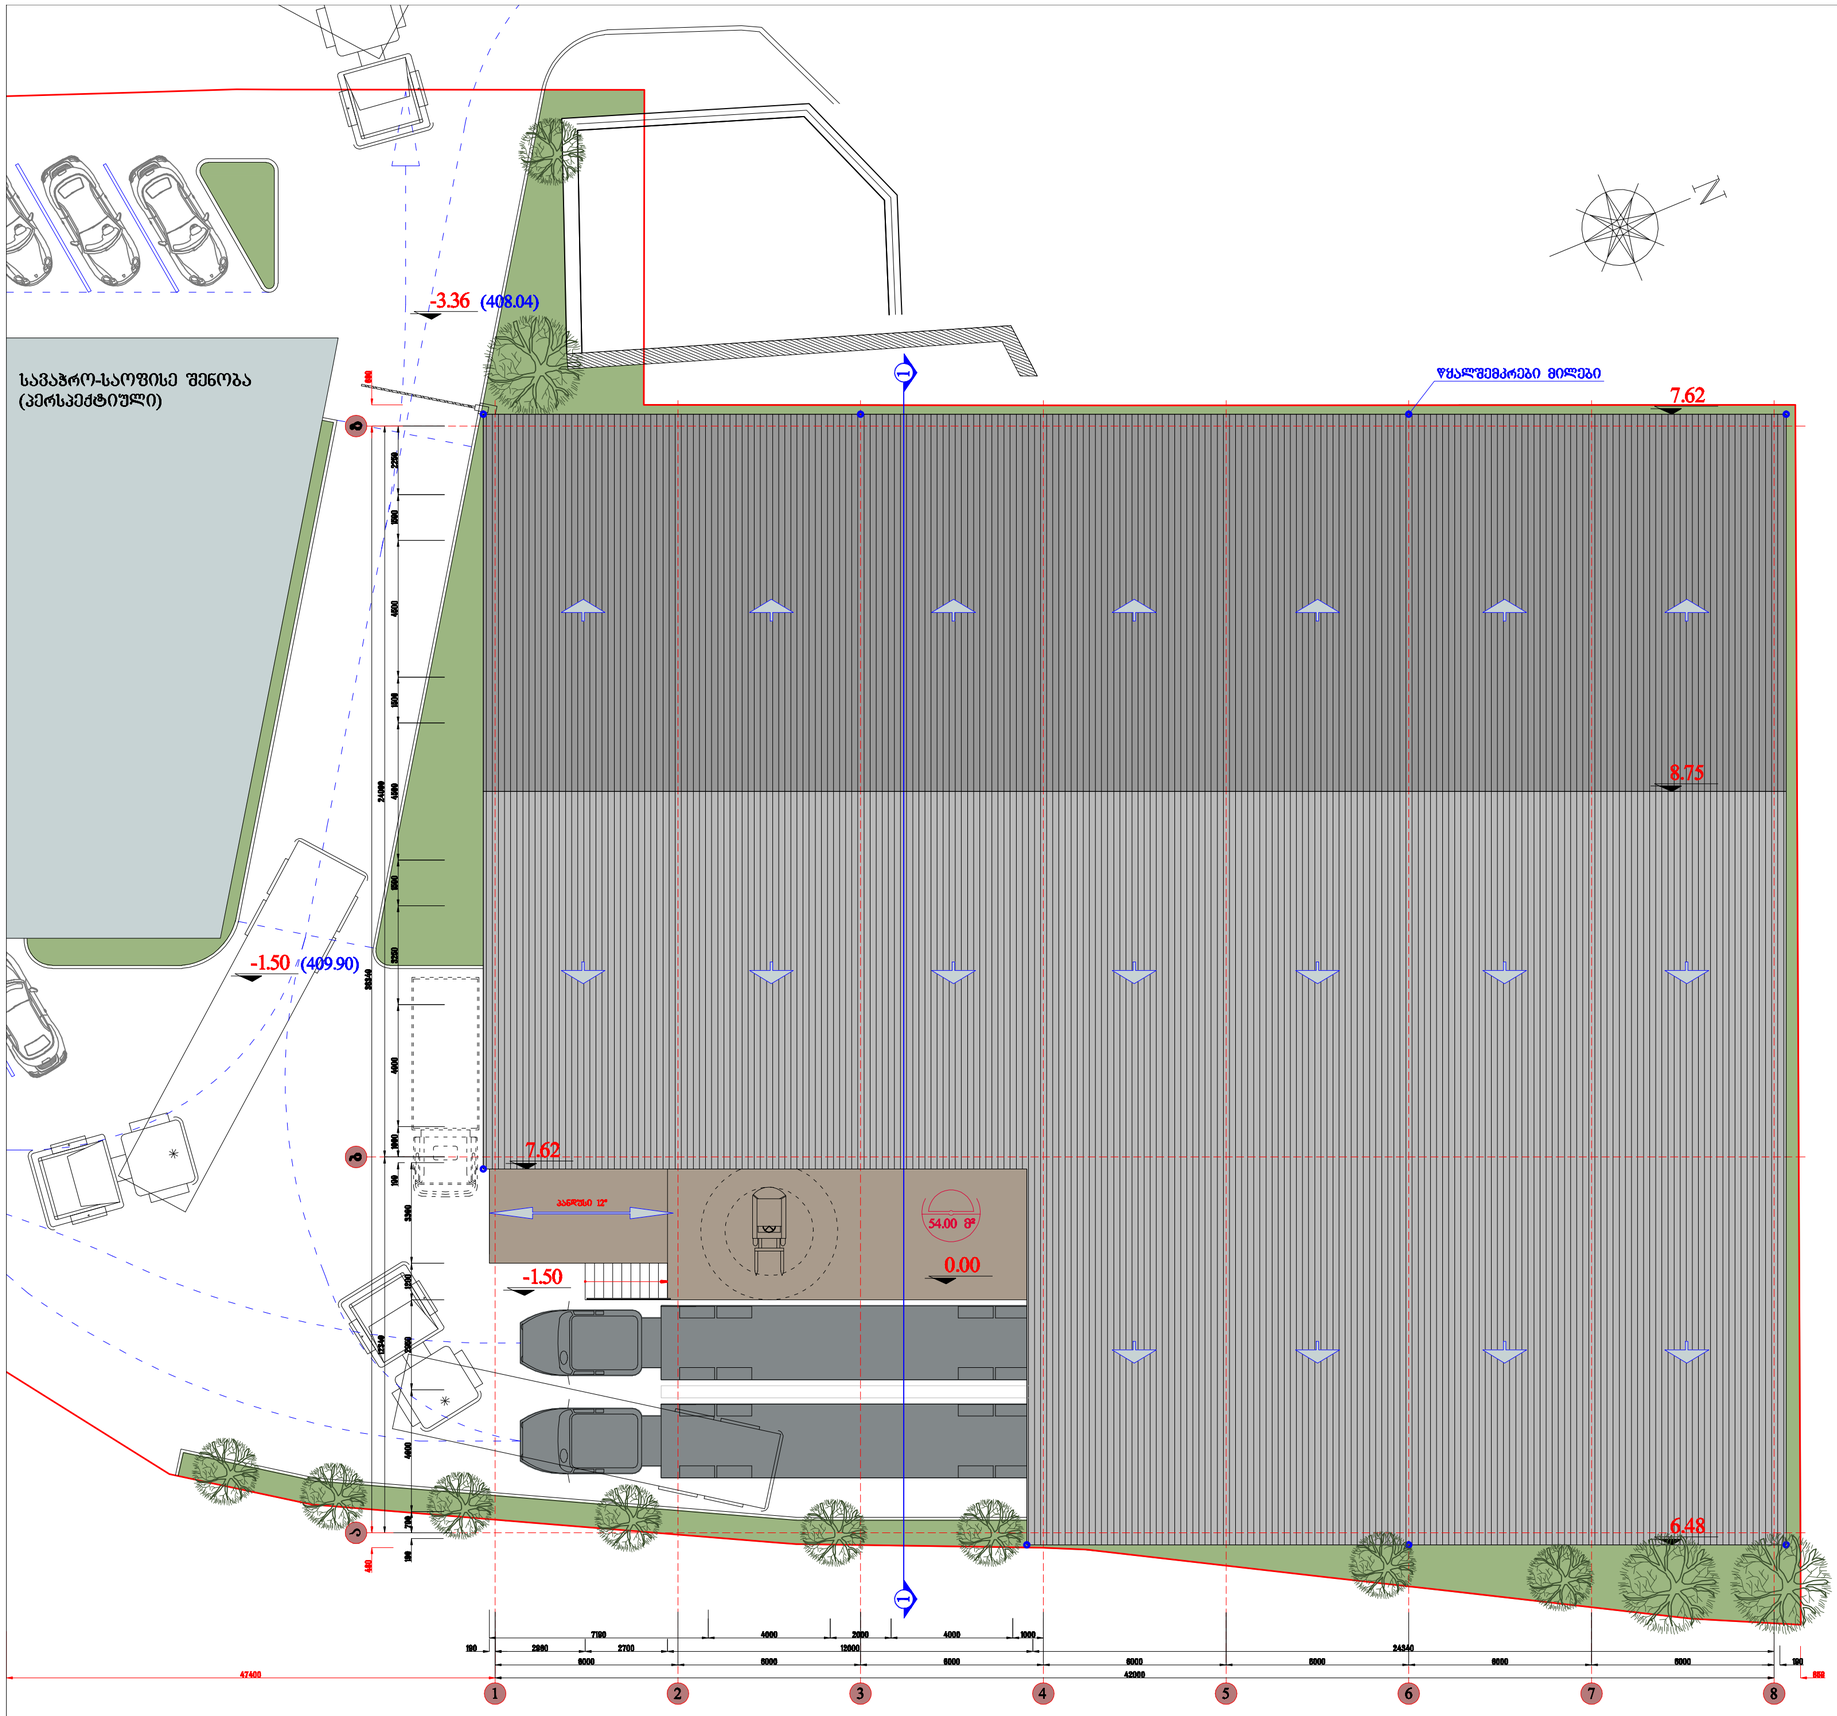

სახურავის გეგმა 8.75 ნიშნულზე	მასშტაბი 1:100

ექსპლიკაცია

საერთო ფართობი (გარე კონტურზე)		1335.92 მ²
საერთო სასარგებლო ფართობი		1330.00 მ²
მათ შორის		
1	სასაწყობე ფართობი	1330.00 მ²

ტექნიკურ - ეკონომიკური მაჩვენებლები

მიწის ნაკვეთის ფართობი	3560.53 მ²
განაშენიანების ფართობი	1335.92 მ²
ინტენსივობის ფართობი	1330.00 მ²
მოშენების კოეფიციენტი	K1= 0.37
ინტენსივობის კოეფიციენტი	K2= 0.37



დამკვეთი - მენაშენე

შ.პ.ს. "პეპელა +"

საპროექტო ობიექტის მისამართი

ქ. თბილისი, აკ. წერეთლის გამზ. №149, მდ. მტკვრის მარცხ. სანაპიროზე, დიდმის ხიდიდან ძსნის ძუჩისაკენ ჩასასვლელ გზასთან

საპროექტო ობიექტის დასახელება

სასაწყობო შენობა-ნაგებობა

შემსრულებელი

ST.ART
SANT ART ARCHITECTS

დირექტორი		ა. გლიაძე
პრ.ავტორი		გ. კაპანაძე
შეასრულა		გ. კაპანაძე
შეამოწმა		ა. გლიაძე

სტადია	შრ.-ბი	შურც.
არქიტექტურული ნაწილი		