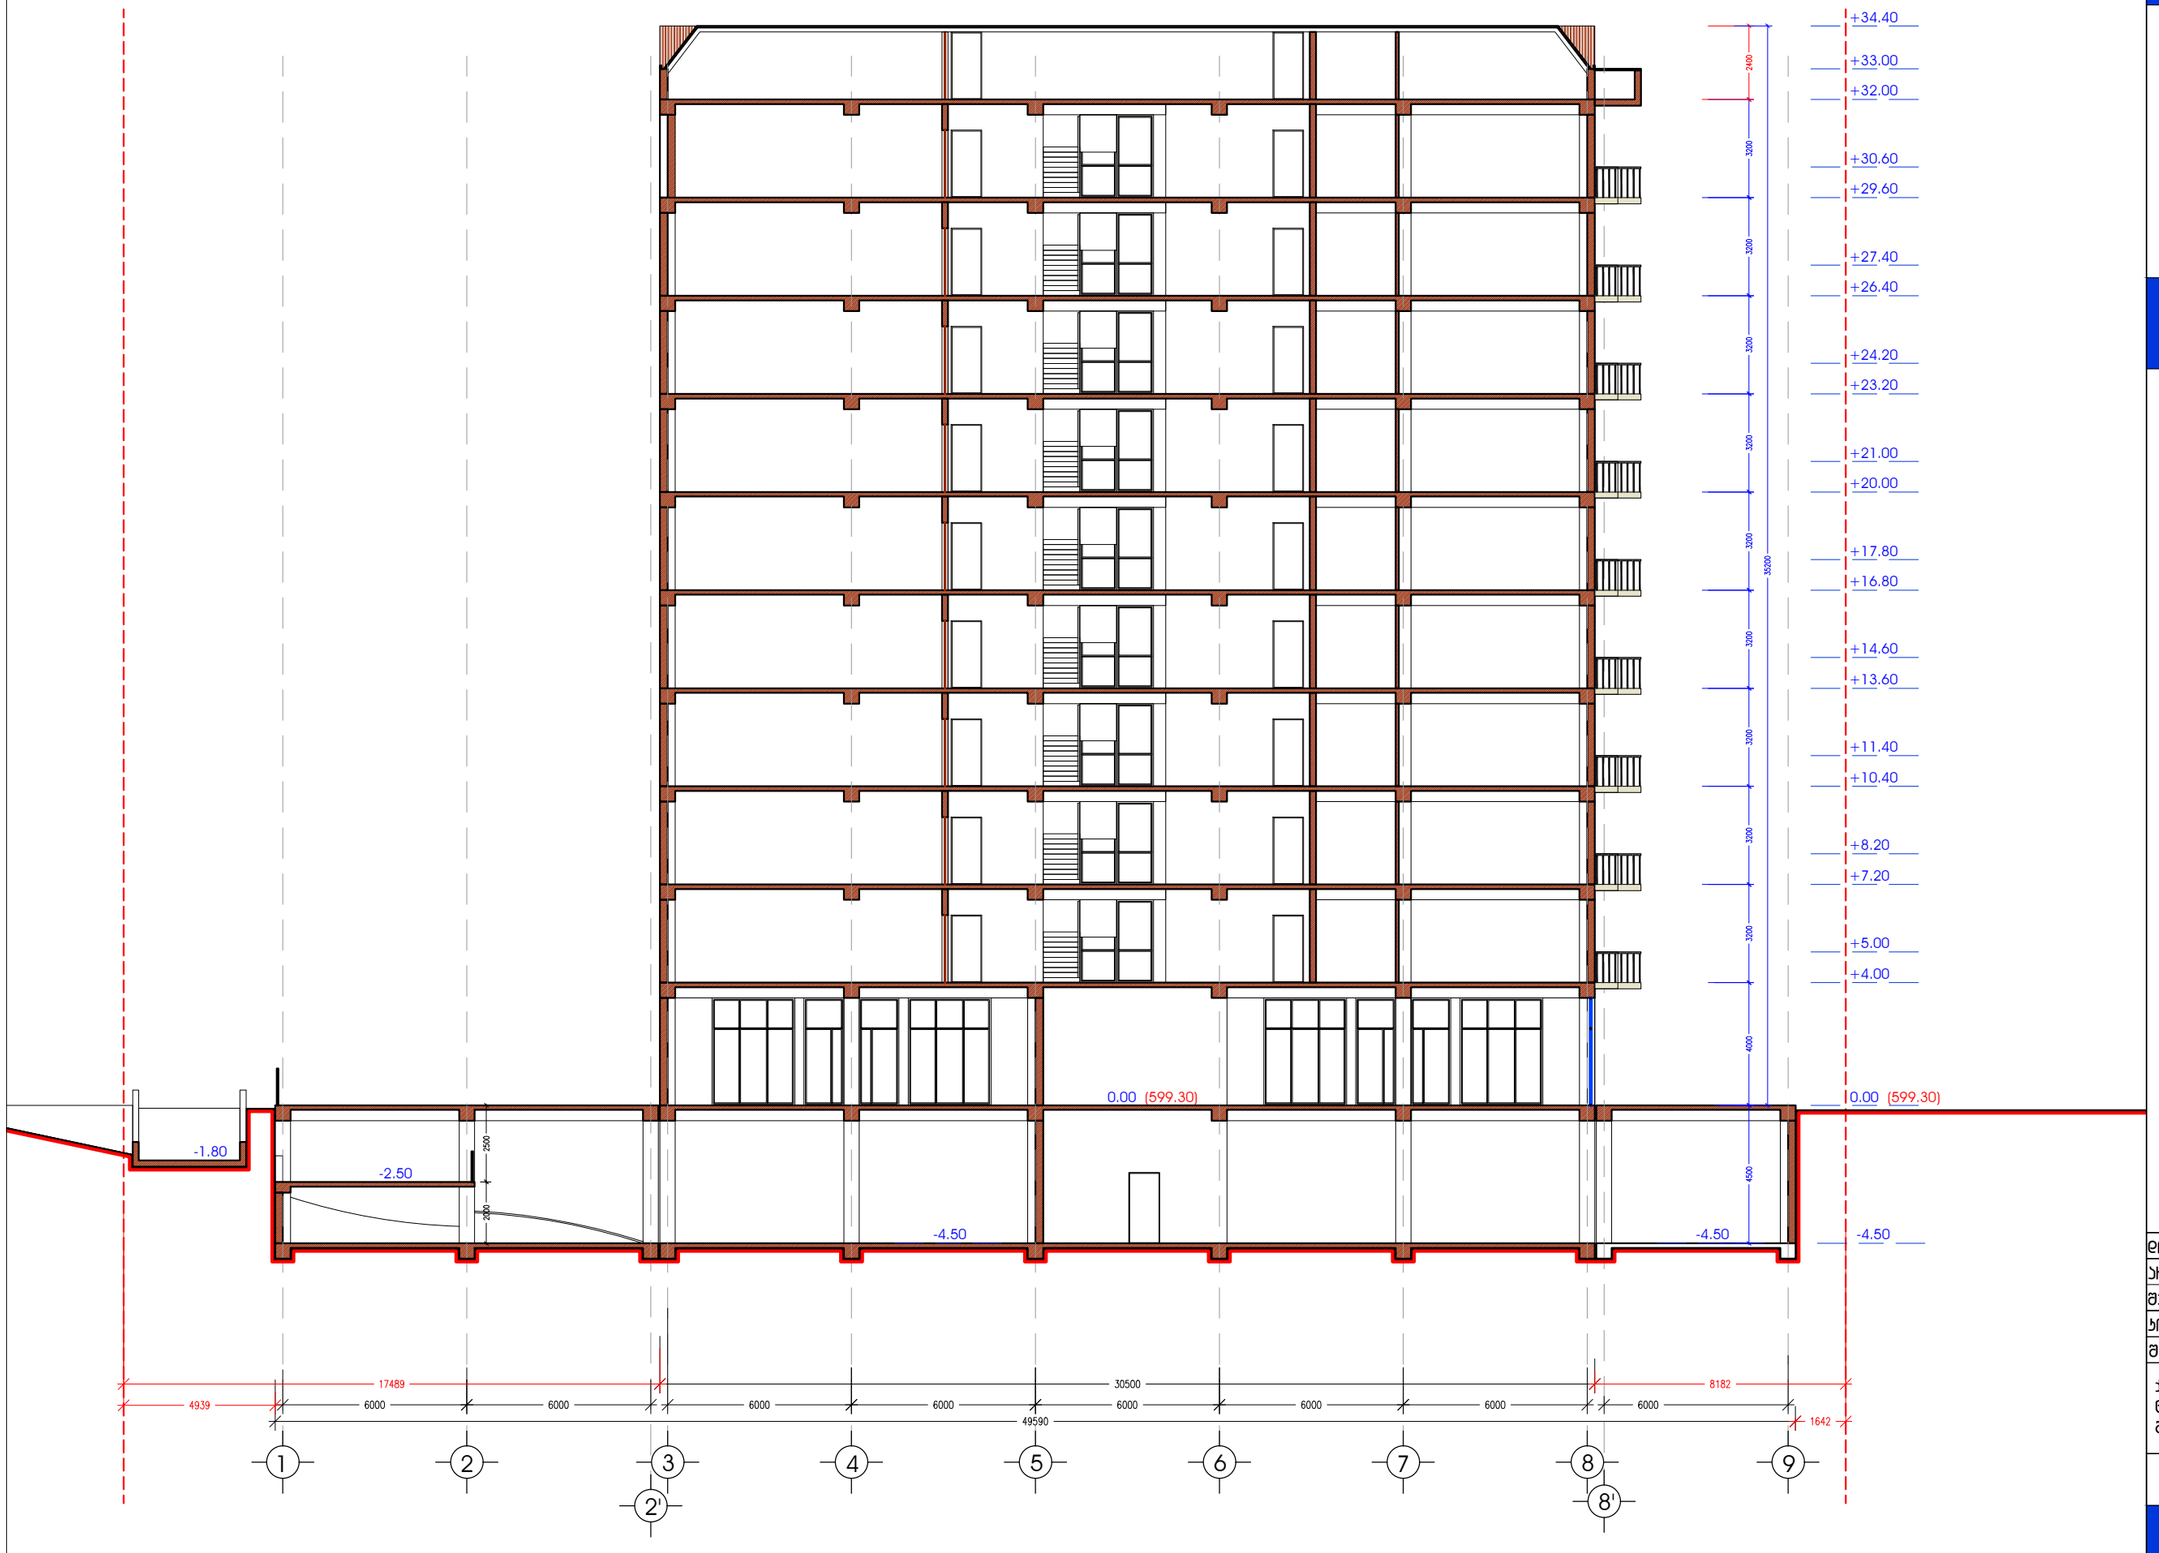

A 3 M 1:200

ჭრილი 1-1

ტექ-ეკონომიკური მახასიათებლები

დირექტორი		ჯ. ადეიშვილი
არქიტექტორი		მ. ჯაჯანაძე
შეასრულა		მ. ჯაჯანაძე
ჯონსტრუქტორი		მ. საჯაია
შეამონმა		ნ. ხვედელიძე

ქ. თბილისი, ვაჯე-საბურთალოს რ/ნ, ნუსუბიძე-ვაშლისჯვრის დამაჯავშირებელი ბზის მიმდებარედ, ნაჯვ. N 001/260

არქიტექტურული ნანილი

New Development Group
405031790

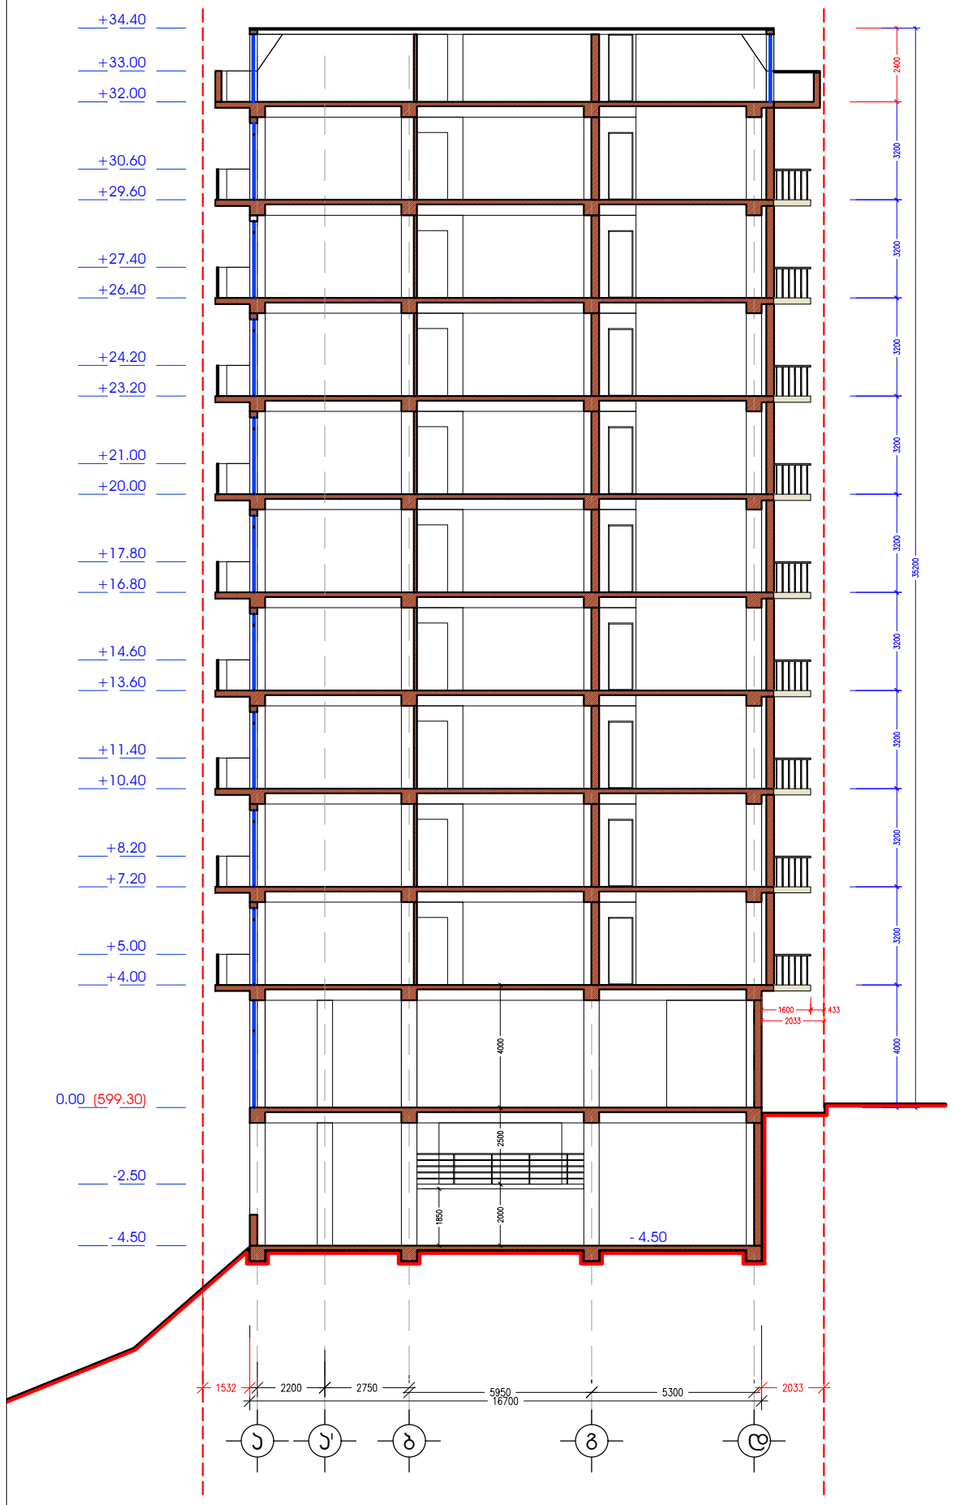

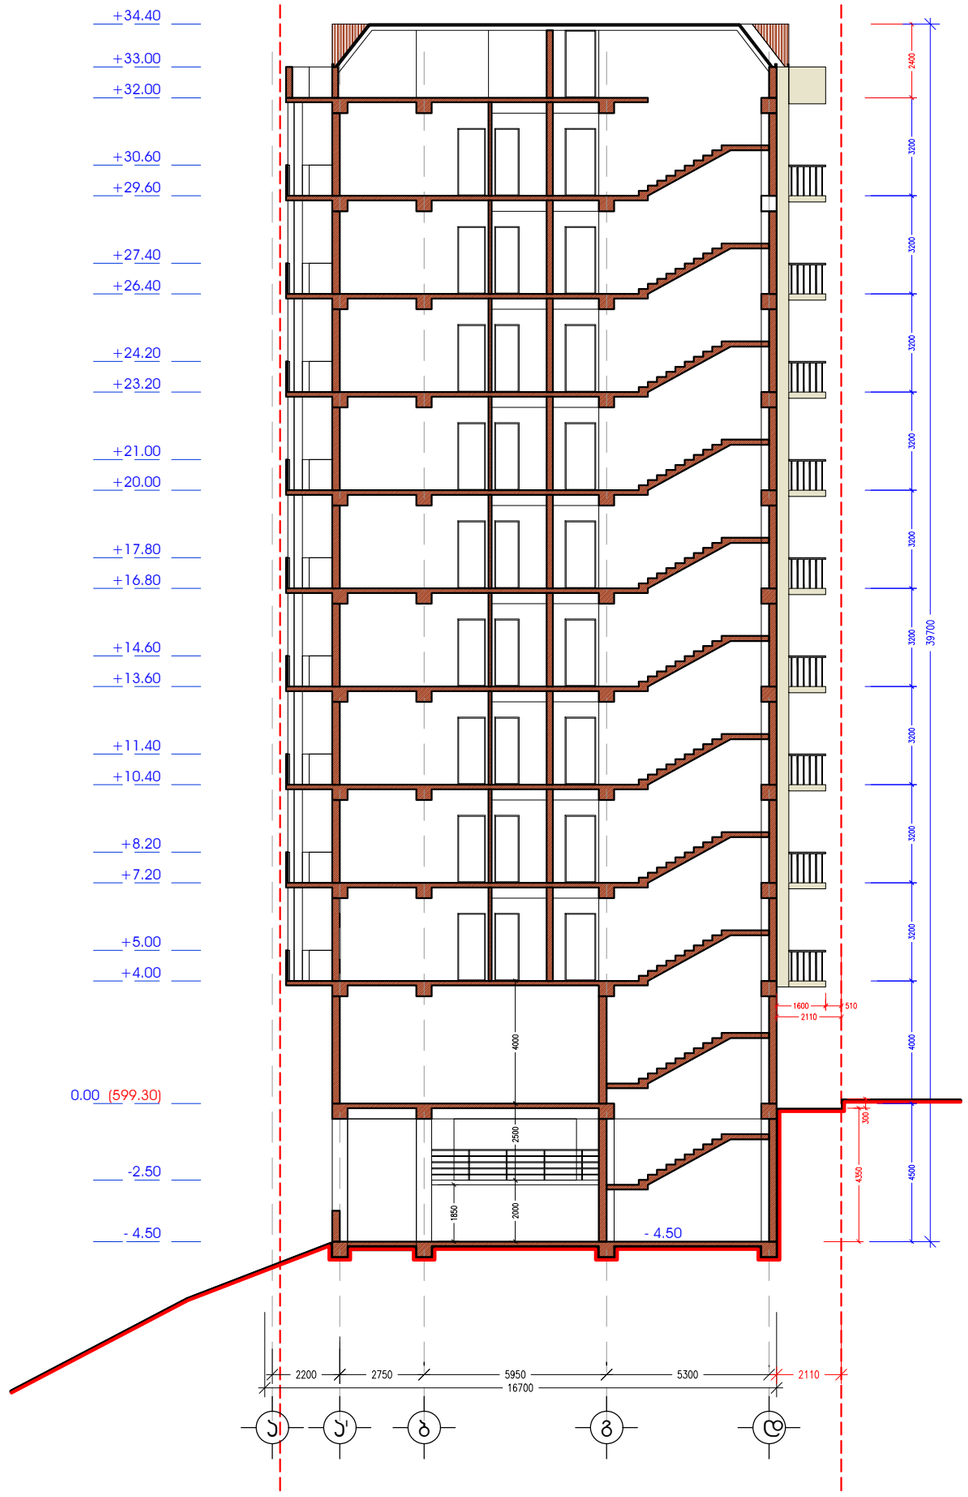

A 3 M 1:200

ჭრილი 2-2
ჭრილი 3-3

ტექ-ეკონომიკური მახასიათებლები

დირექტორი		ჯ. ადეიშვილი
არქიტექტორი		მ. ჯაჯანაძე
შეასრულა		მ. ჯაჯანაძე
ჯონსტრუქტორი		მ. საჯაია
შეამოწმა		ნ. ხვედელიძე

ქ. თბილისი, ვაჯე-საბურთალოს რ/ნ, ნუცუბიძე-ვაშლისჯვრის დამაჯავშირებელი ბზის მიმდებარედ, ნაჯვ. N 001/260

არქიტექტურული ნანილი

New Development Group
405031790