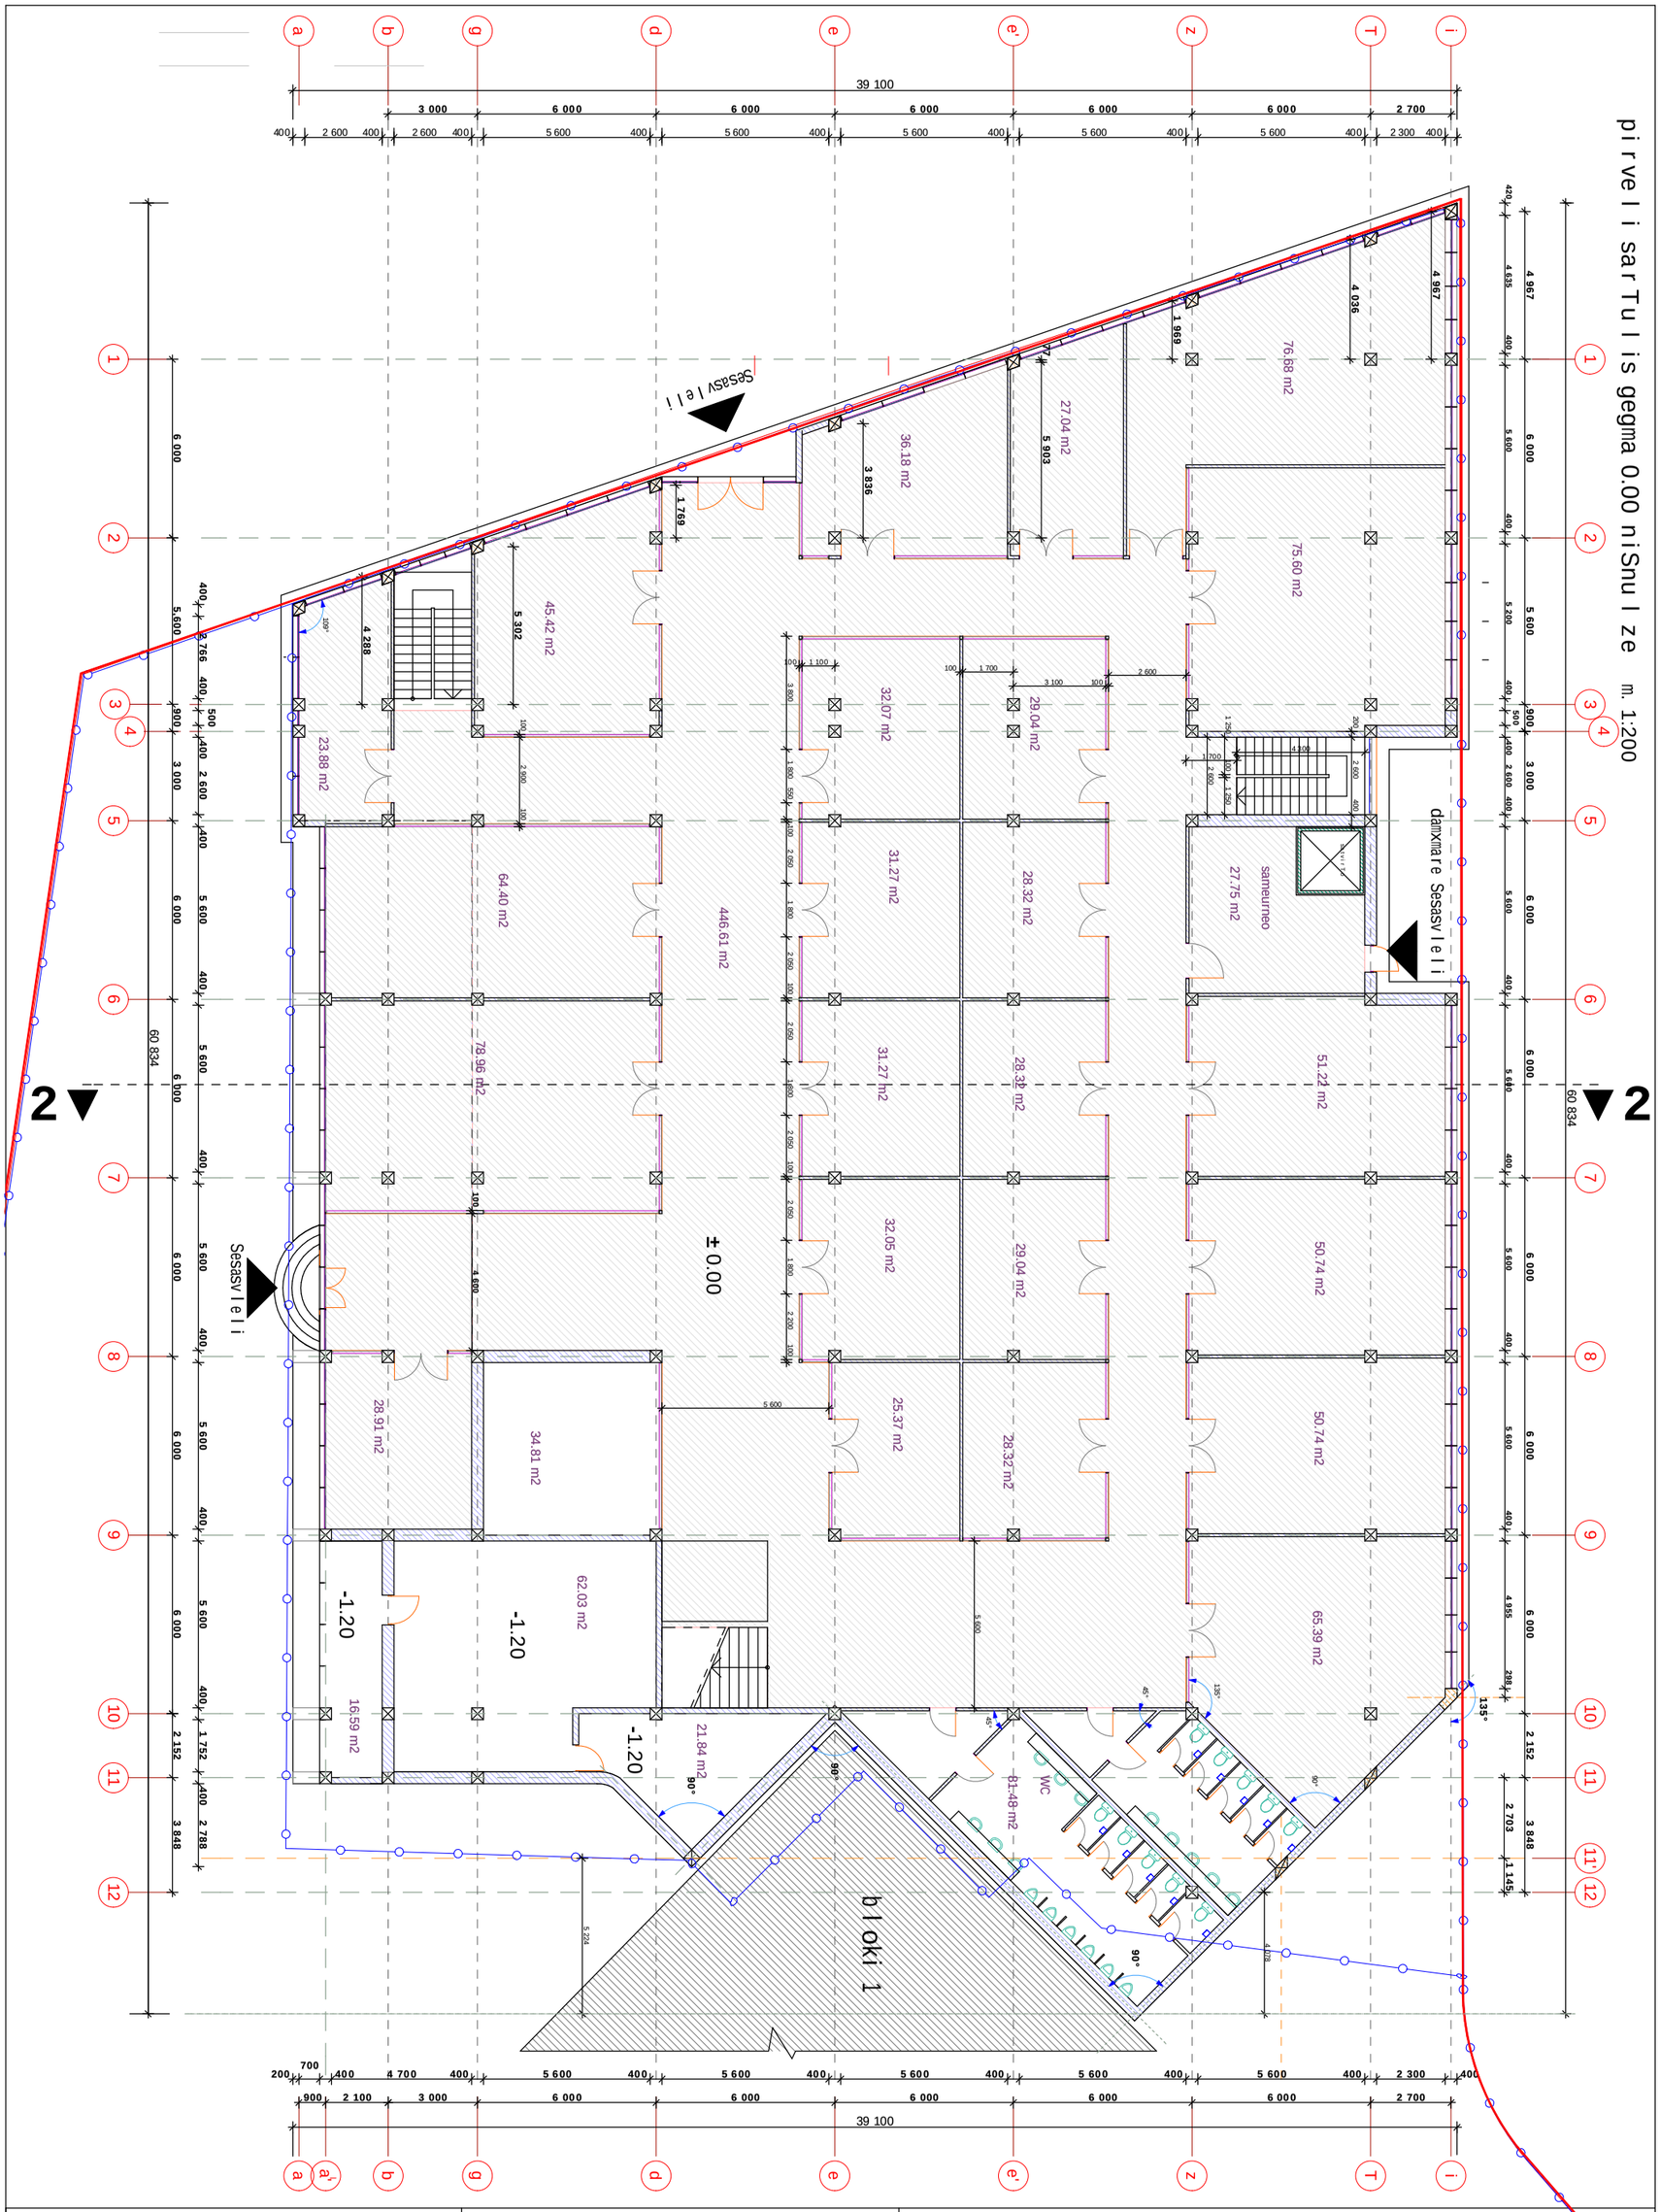

S.p.s. "sanapiro 2004"			q. Tbilisi xoSaraulis q. #29-Si bloki #2 proeqti (koreqtireba)			S e n i S v n a:
direqtori		caguria	arqiteqturuli nawili		stadia tp	koreqtirebuli proeqti iTvaliswinebs mxolod fasadis cvlilebas. kerZod fasadze gamoyenebuli liTonios konstruqciebi moixsna. darCenili fasadi ileseba da iRebeba fasadis saRebaviT.
pr.mT.arqit.		giorgaZe				
pr.avtori		giorgaZe	pirveli sarTulis gegma 0.00 niSnulze			
daamuSava		xomeriki			furc. # as-4	
Seamowma		giorgaZe	masStabi 1:200	inv. #	furclebi 14	

meore sarTuli is gegma 3.30 niSnulze

S.p.s. "sanapiro 2004"			q. Tbilisi xoSaraulis q. #29-Si bloki #2 proeqti (koreqtireba)		S e n i S v n a:
direqtori		caguria	arqiteqturuli nawili	stadia tp	koreqtirebuli proeqti iTvaliswinebs mxolod fasadis cvlilebas. kerZod fasadze gamoyenebuli liTonios konstruqciebi moixsna. darCenili fasadi ileseba da iRebeba fasadis saRebaviT.
pr.mT.arqit.		giorgaZe			
pr.avtori		giorgaZe	meore sarTulis gegma 3.30 niSnulze		
daamuSava		xomeriki		furc. # as-5	
Seamowma		giorgaZe	masStabi 1:200 inv. #	furclebi 14	

mesame sarTuli s gegma 6.90 niSnuli ze

39 100

3 000 | 3 000 | 6 000 | 6 000 | 6 000 | 6 000 | 6 000 | 2 700

400 | 2 600 | 400 | 2 600 | 400 | 5 600 | 400 | 5 600 | 400 | 5 600 | 400 | 5 600 | 400 | 5 600 | 400 | 2 300 | 400

50 209

82.30 m2
53.64 m2
55.16 m2
42.97 m2
181.46 m2
68.86 m2
55.66 m2
989.41 m²
23.08 m2
77.74 m2
sameurneo
18.98 m2
25.96 m2
26.42 m2
26.82 m2
+6.90
+8.50
meore sinaTle
36.80 m2
55.24 m2
55.24 m2
25.01 m2
26.85 m2
26.85 m2
meore sinaTle
brtyeli gadaxurva
bloki 1
+8.50

a | b | g | d | e | e' | z | T | i

1 | 2 | 3 | 4 | 5 | 6 | 7 | 8 | 9 | 10 | 11 | 11` | 12

S.p.s. "sanapiro 2004"			q. Tbilisi xoSaraulis q. #29-Si bloki #2 proeqti (koreqtireba)		S e n i S v n a:
direqtori		caguria	arqiteqturuli nawili	stadia tp	koreqtirebuli proeqti iTvaliswinebs mxolod fasadis cvlilebas. kerZod fasadze gamoyenebuli liTonios konstruqciebi moixsna. darCenili fasadi ileseba da iRebeba fasadis saRebaviT.
pr.mT.arqit.		giorgaZe			
pr.avtori		giorgaZe	mesame sarTuli s gegma 6.90 niSnuli ze		
daamuSava		xomeriki		furc. # as-6	
Seamowma		giorgaZe	masStabi 1:200 inv. #	furclebi 14	

saxuravis gegma 10.20 niSnulze

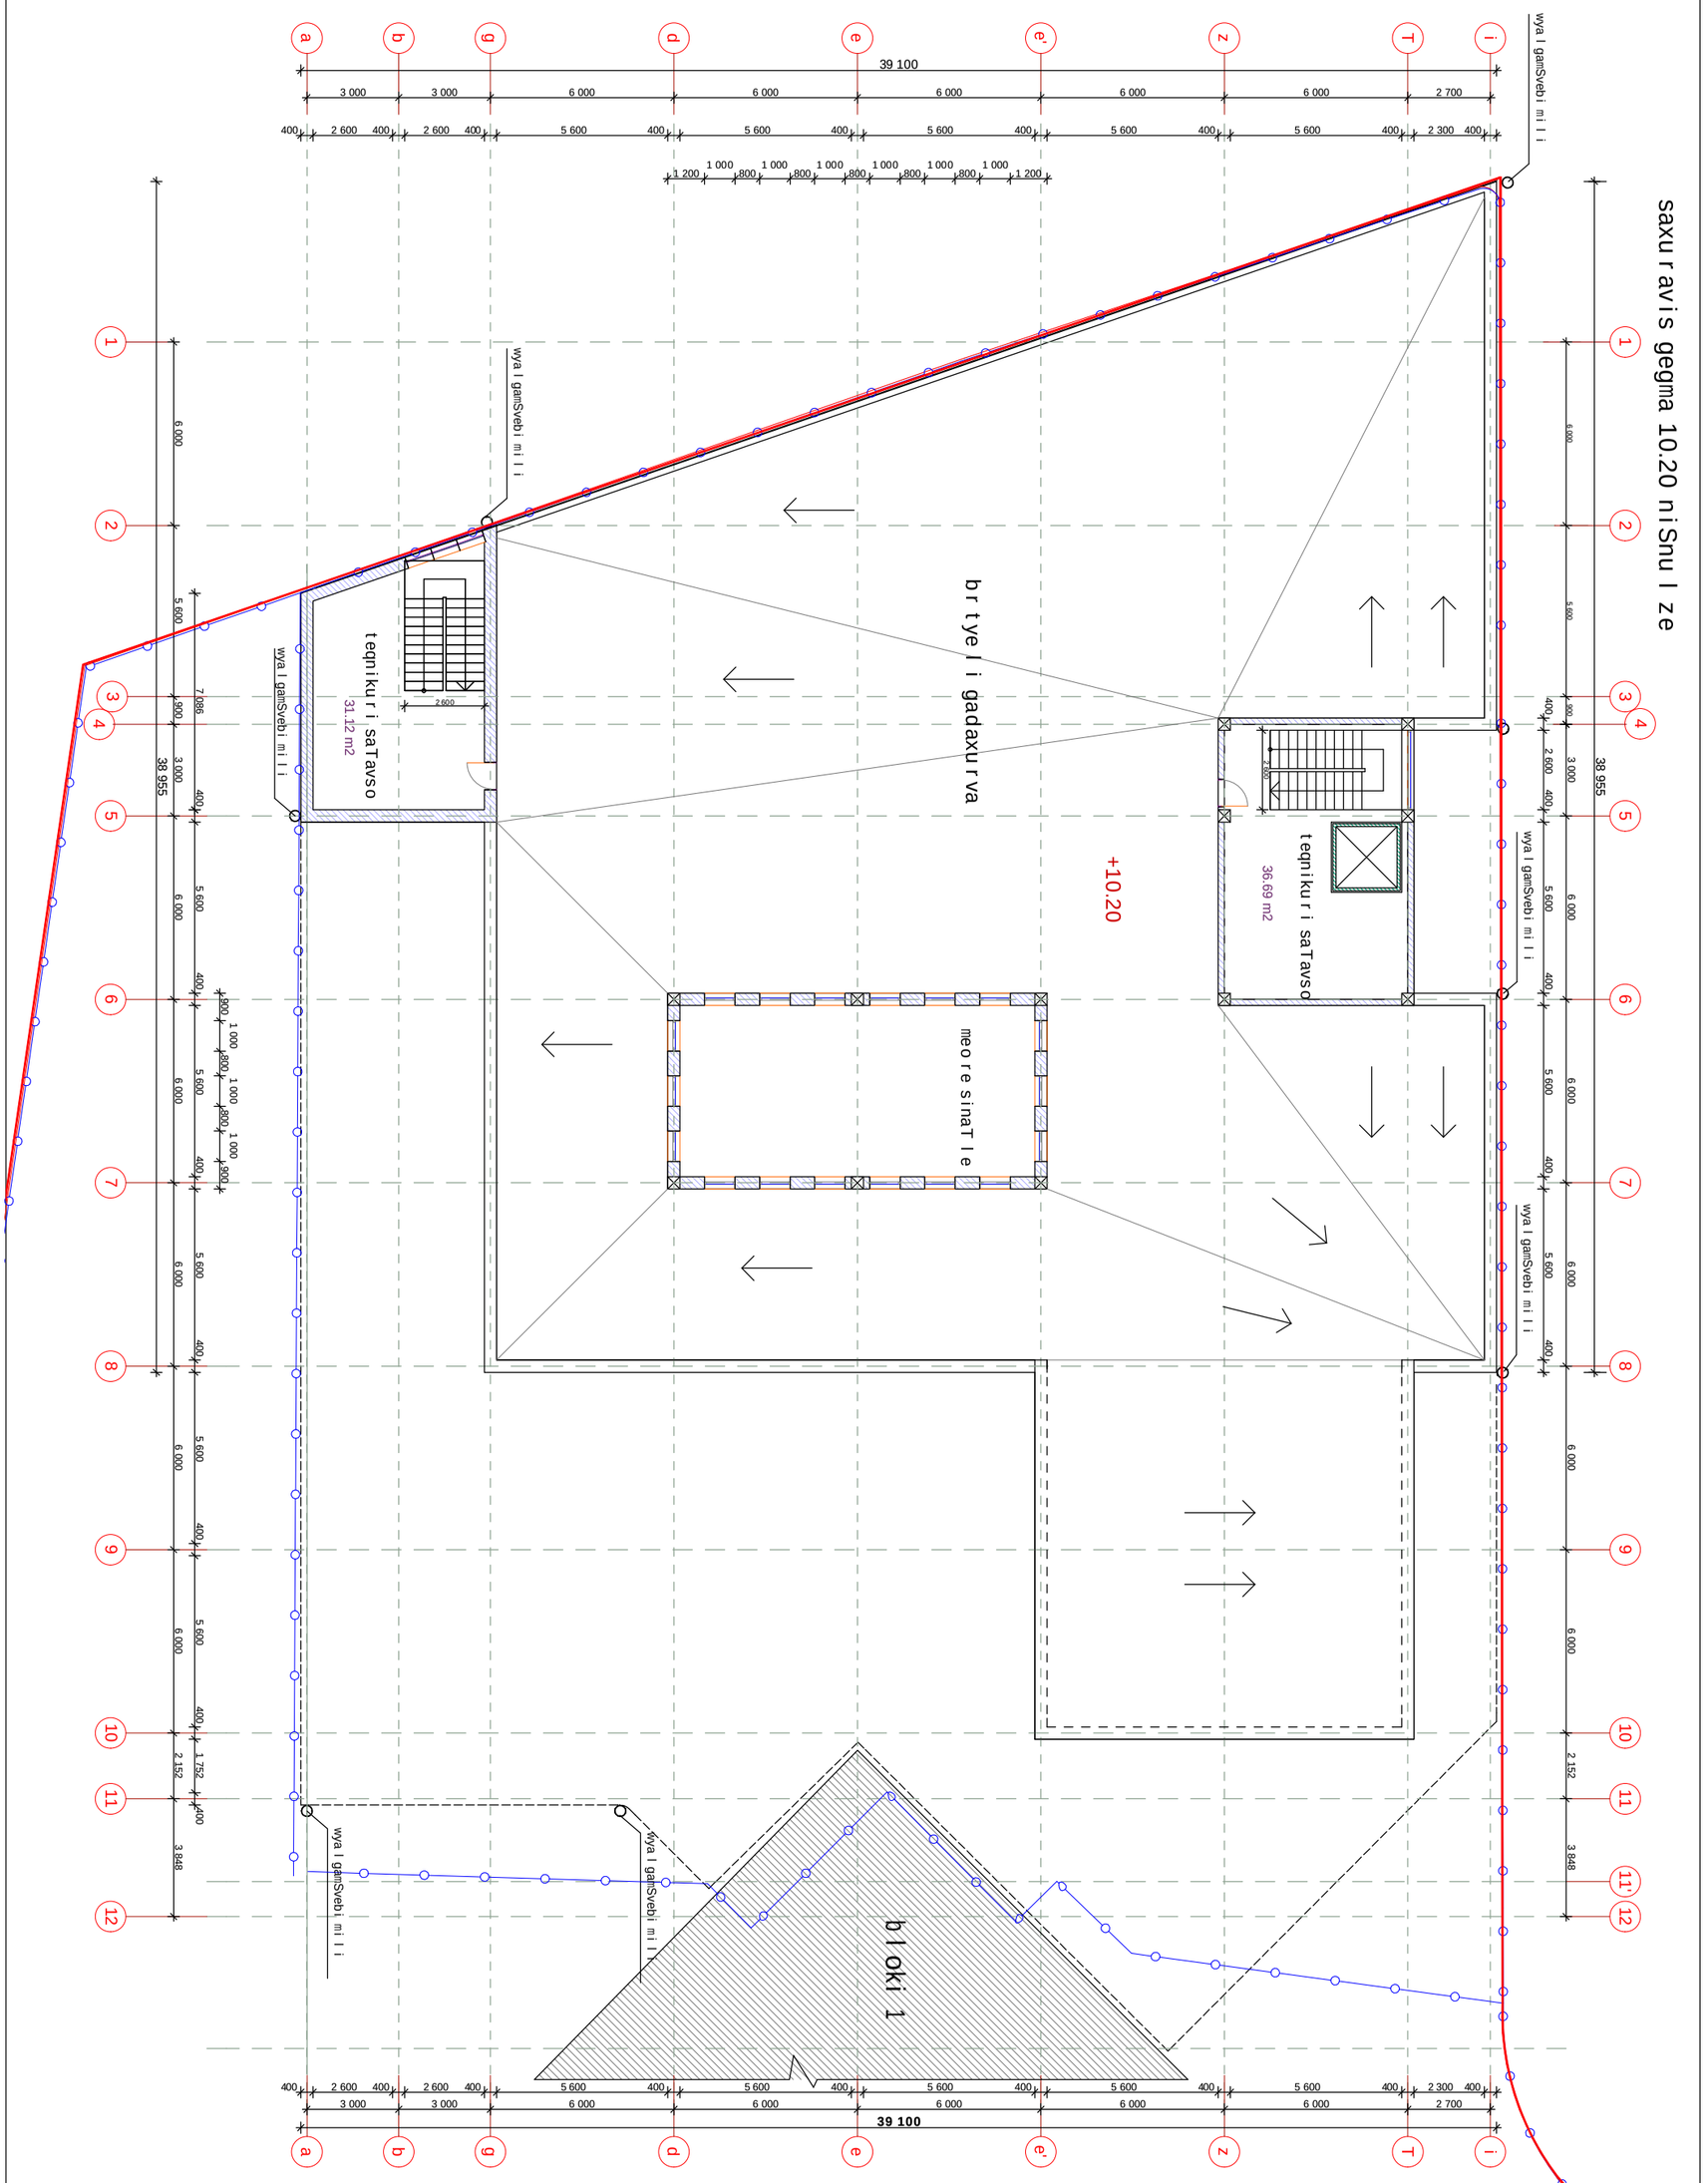

S.p.s. "sanapiro 2004"			q. Tbilisi xoSaraulis q. #29-Si bloki #2 proeqti (koreqtireba)		S e n i S v n a:
direqtori		caguria	arqiteqturuli nawili	stadia tp	koreqtirebuli proeqti iTvaliswinebs mxolod fasadis cvlilebas. kerZod fasadze gamoyenebuli liTonios konstruqciebi moixsna. darCenili fasadi ileseba da iRebeba fasadis saRebaviT.
pr.mT.arqit.		giorgaZe			
pr.avtori		giorgaZe	saxuravis gegma 10.20 niSnulze		
daamuSava		xomeriki		furc. # as-7	
Seamowma		giorgaZe	masStabi 1:200 inv. #	furclebi 14	

saxuravis gegma m. 1:200

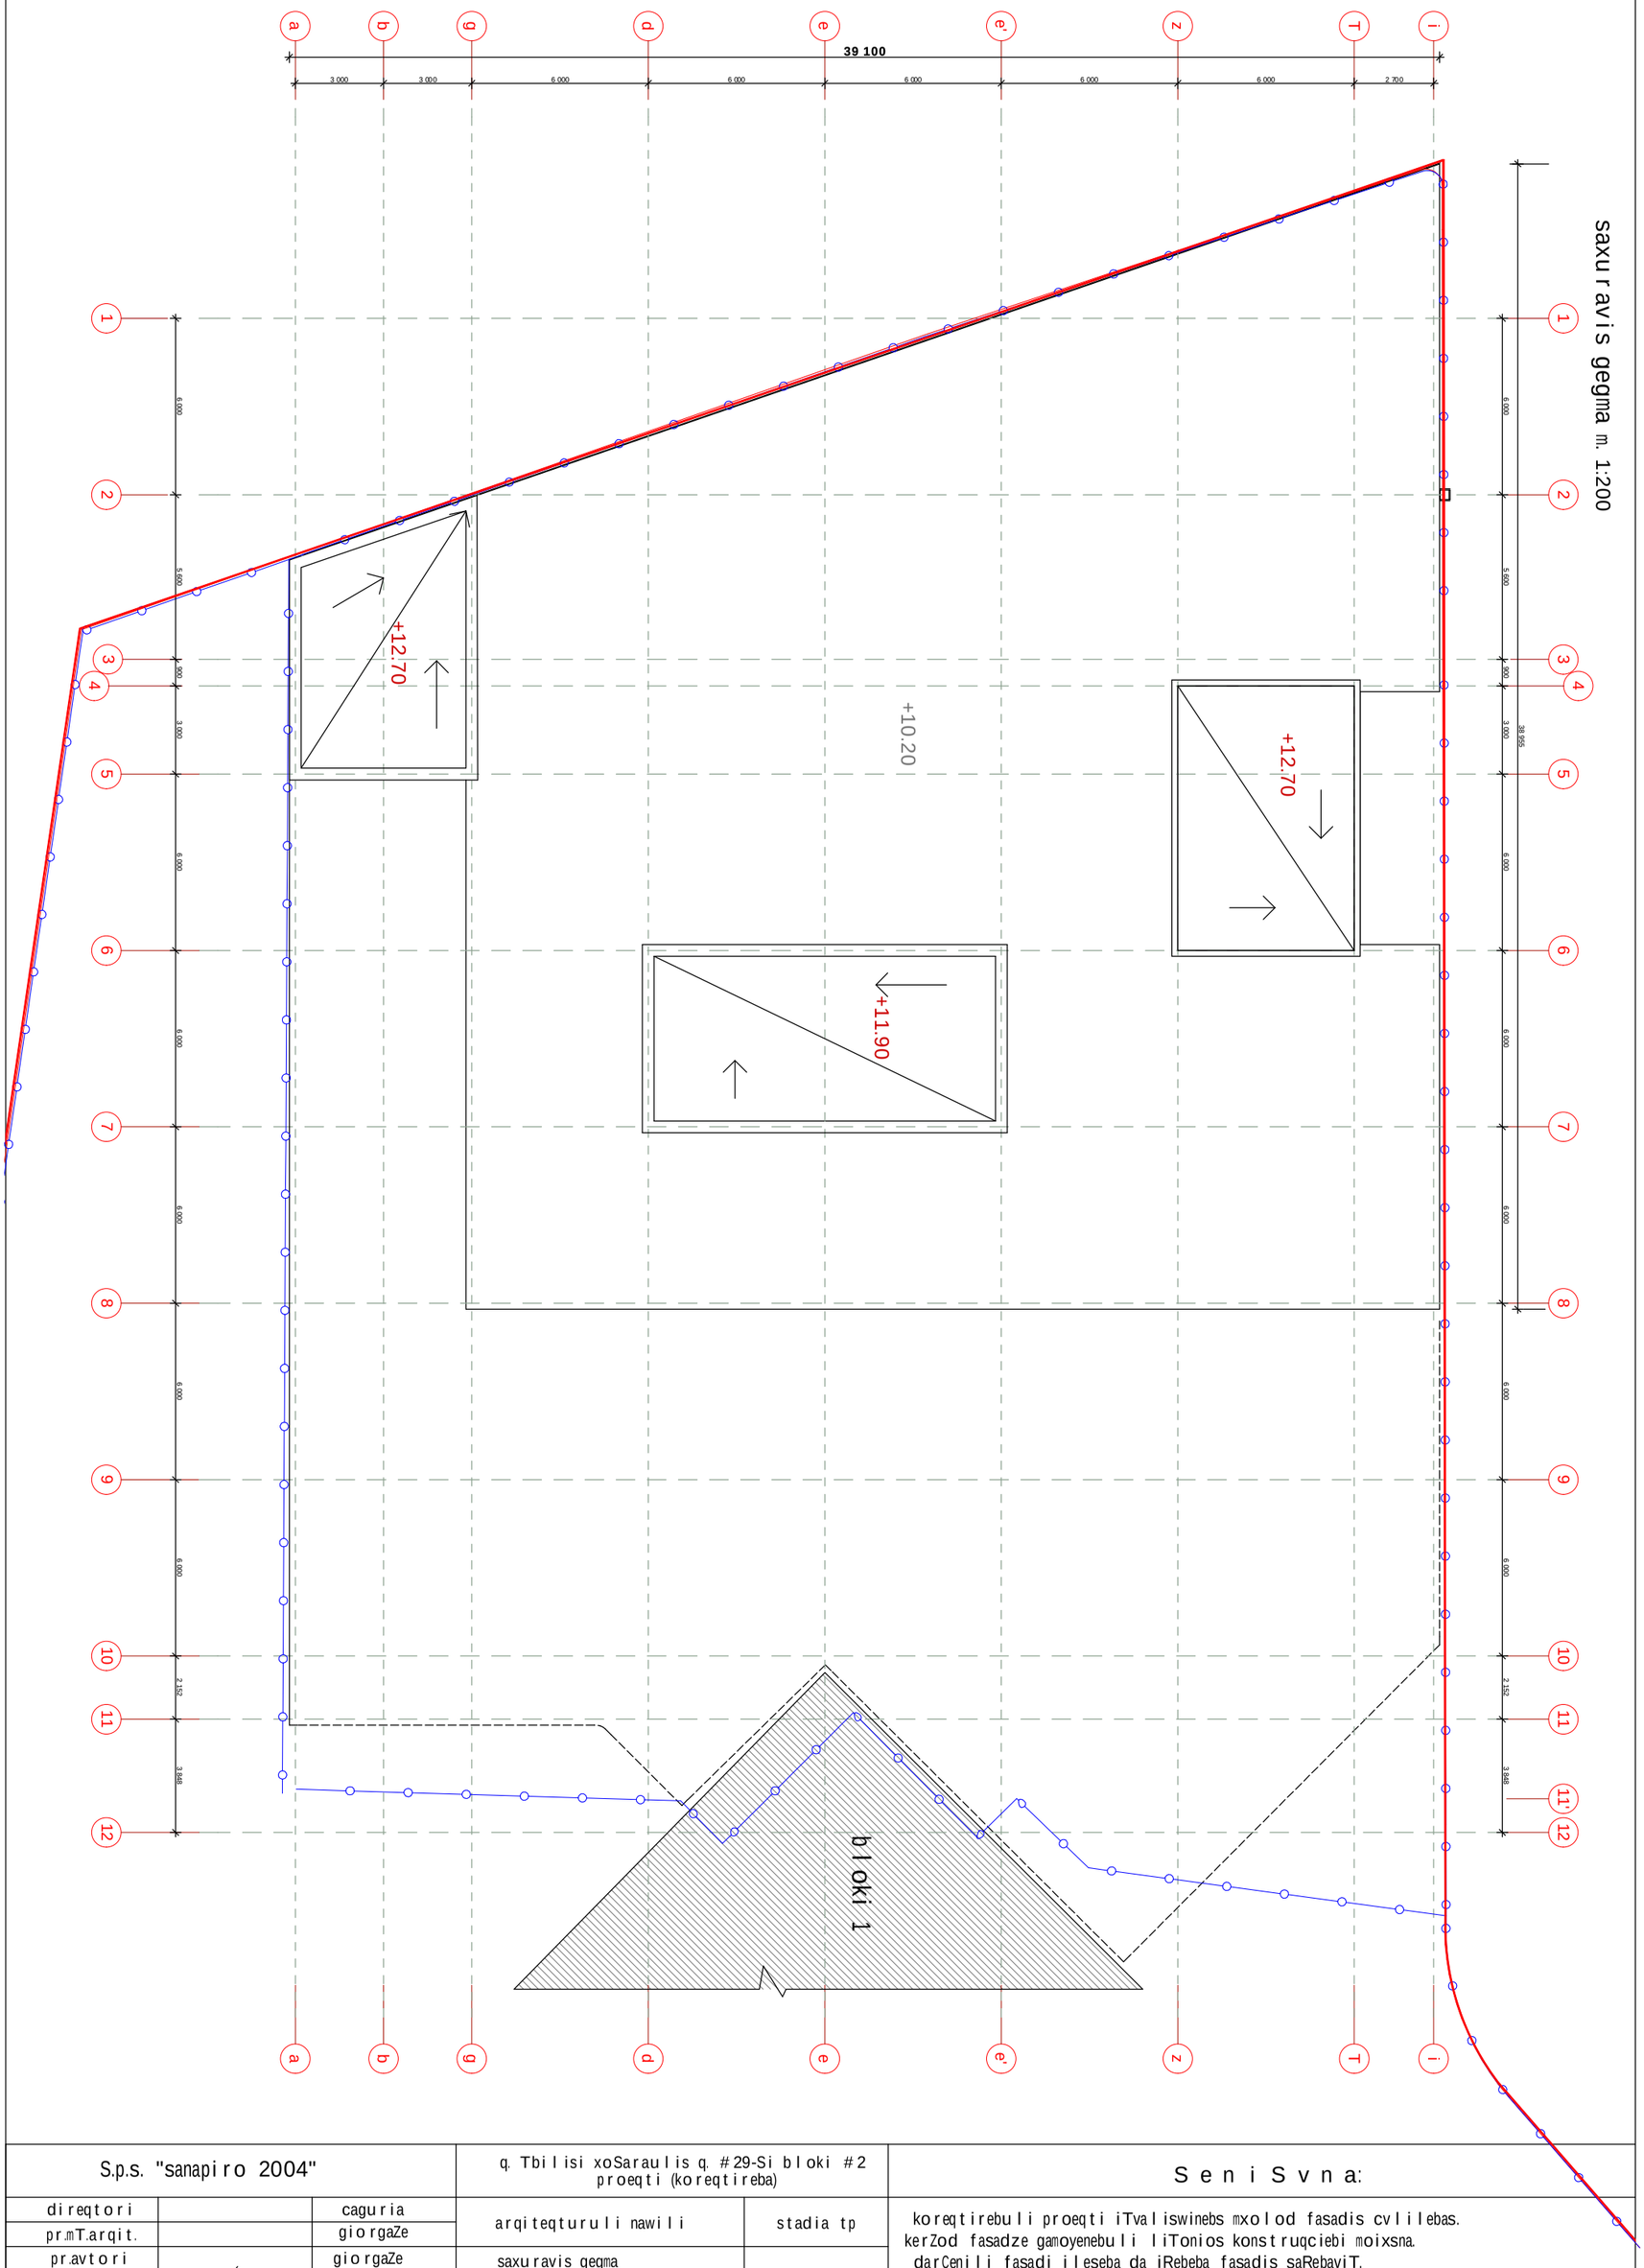

S.p.s. "sanapiro 2004"			q. Tbilisi xoSaraulis q. #29-Si bloki #2 proeqti (koreqtireba)		S e n i S v n a:
direqtori		caguria	arqiteqturuli nawili	stadia tp	koreqtirebuli proeqti iTvaliswinebs mxolod fasadis cvlilebas. kerZod fasadze gamoyenebuli liTonios konstruqciebi moixsna. darCenili fasadi ileseba da iRebeba fasadis saRebaviT.
pr.mT.arqit.		giorgaZe			
pr.avtori		giorgaZe	saxuravis gegma		
daamuSava		xomeriki		furc. # as-8	
Seamowma		giorgaZe	masStabi 1:200 inv. #	furclebi 14	