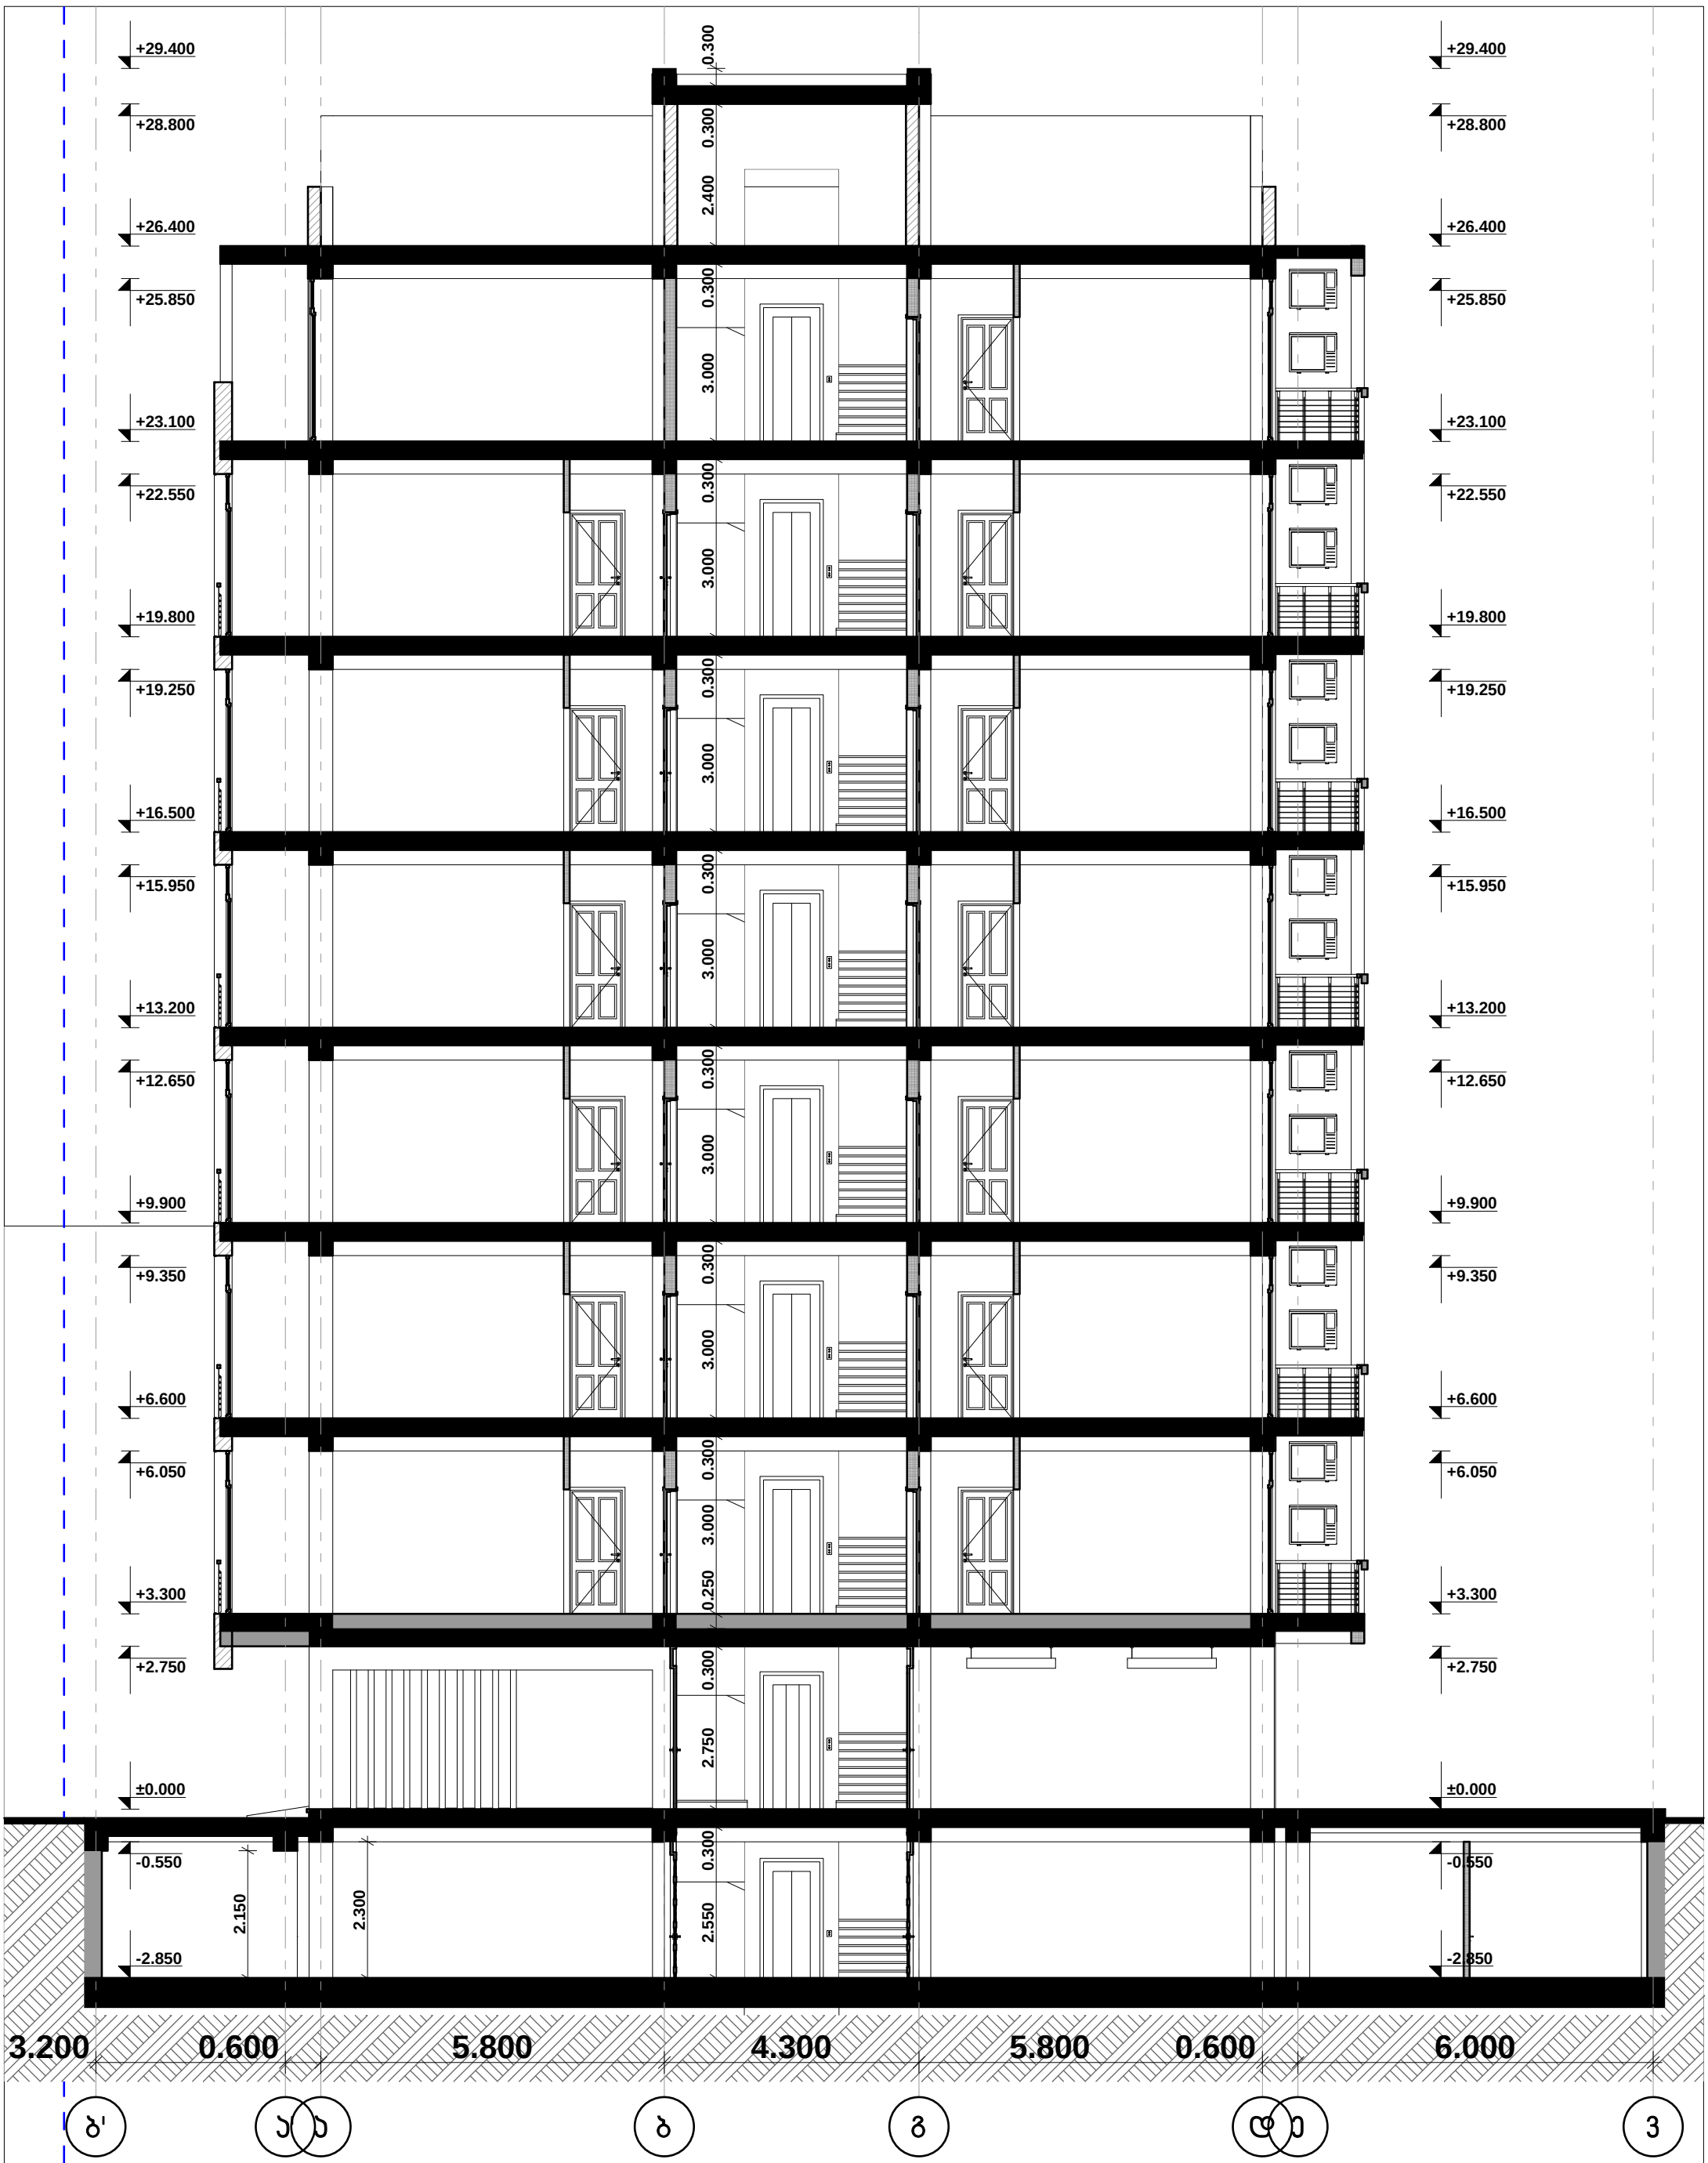


| | |
|---|---|
| დამკვეთი | გოჩა ლაცაბიძე |
| მისამართი | ონიაშვილის ქ. №34 |
| პროექტის სახელი | დაბალი ინტენსივობის მრავალბინიანი საცხოვრებელი სახლი |

| თანამდებობა | გვარი | ხელმოწერა |
|---|---|---|
| დირექტორი | ვ. ცომაია | |
| მთ. არქიტექტორი | ვ. ცომაია | |
| დაამუშავა | ვ. ცომაია | |
| კონსტრუქტორი | ს. ცომაია | |

| მასშტაბი | ნახაზის დასახელება | |
|---|---|---|
| 1:100 | ჭრილი 1-1 | |
| სტადია | ფურცლის № | ფურცლები |
| მ.პ. | | |

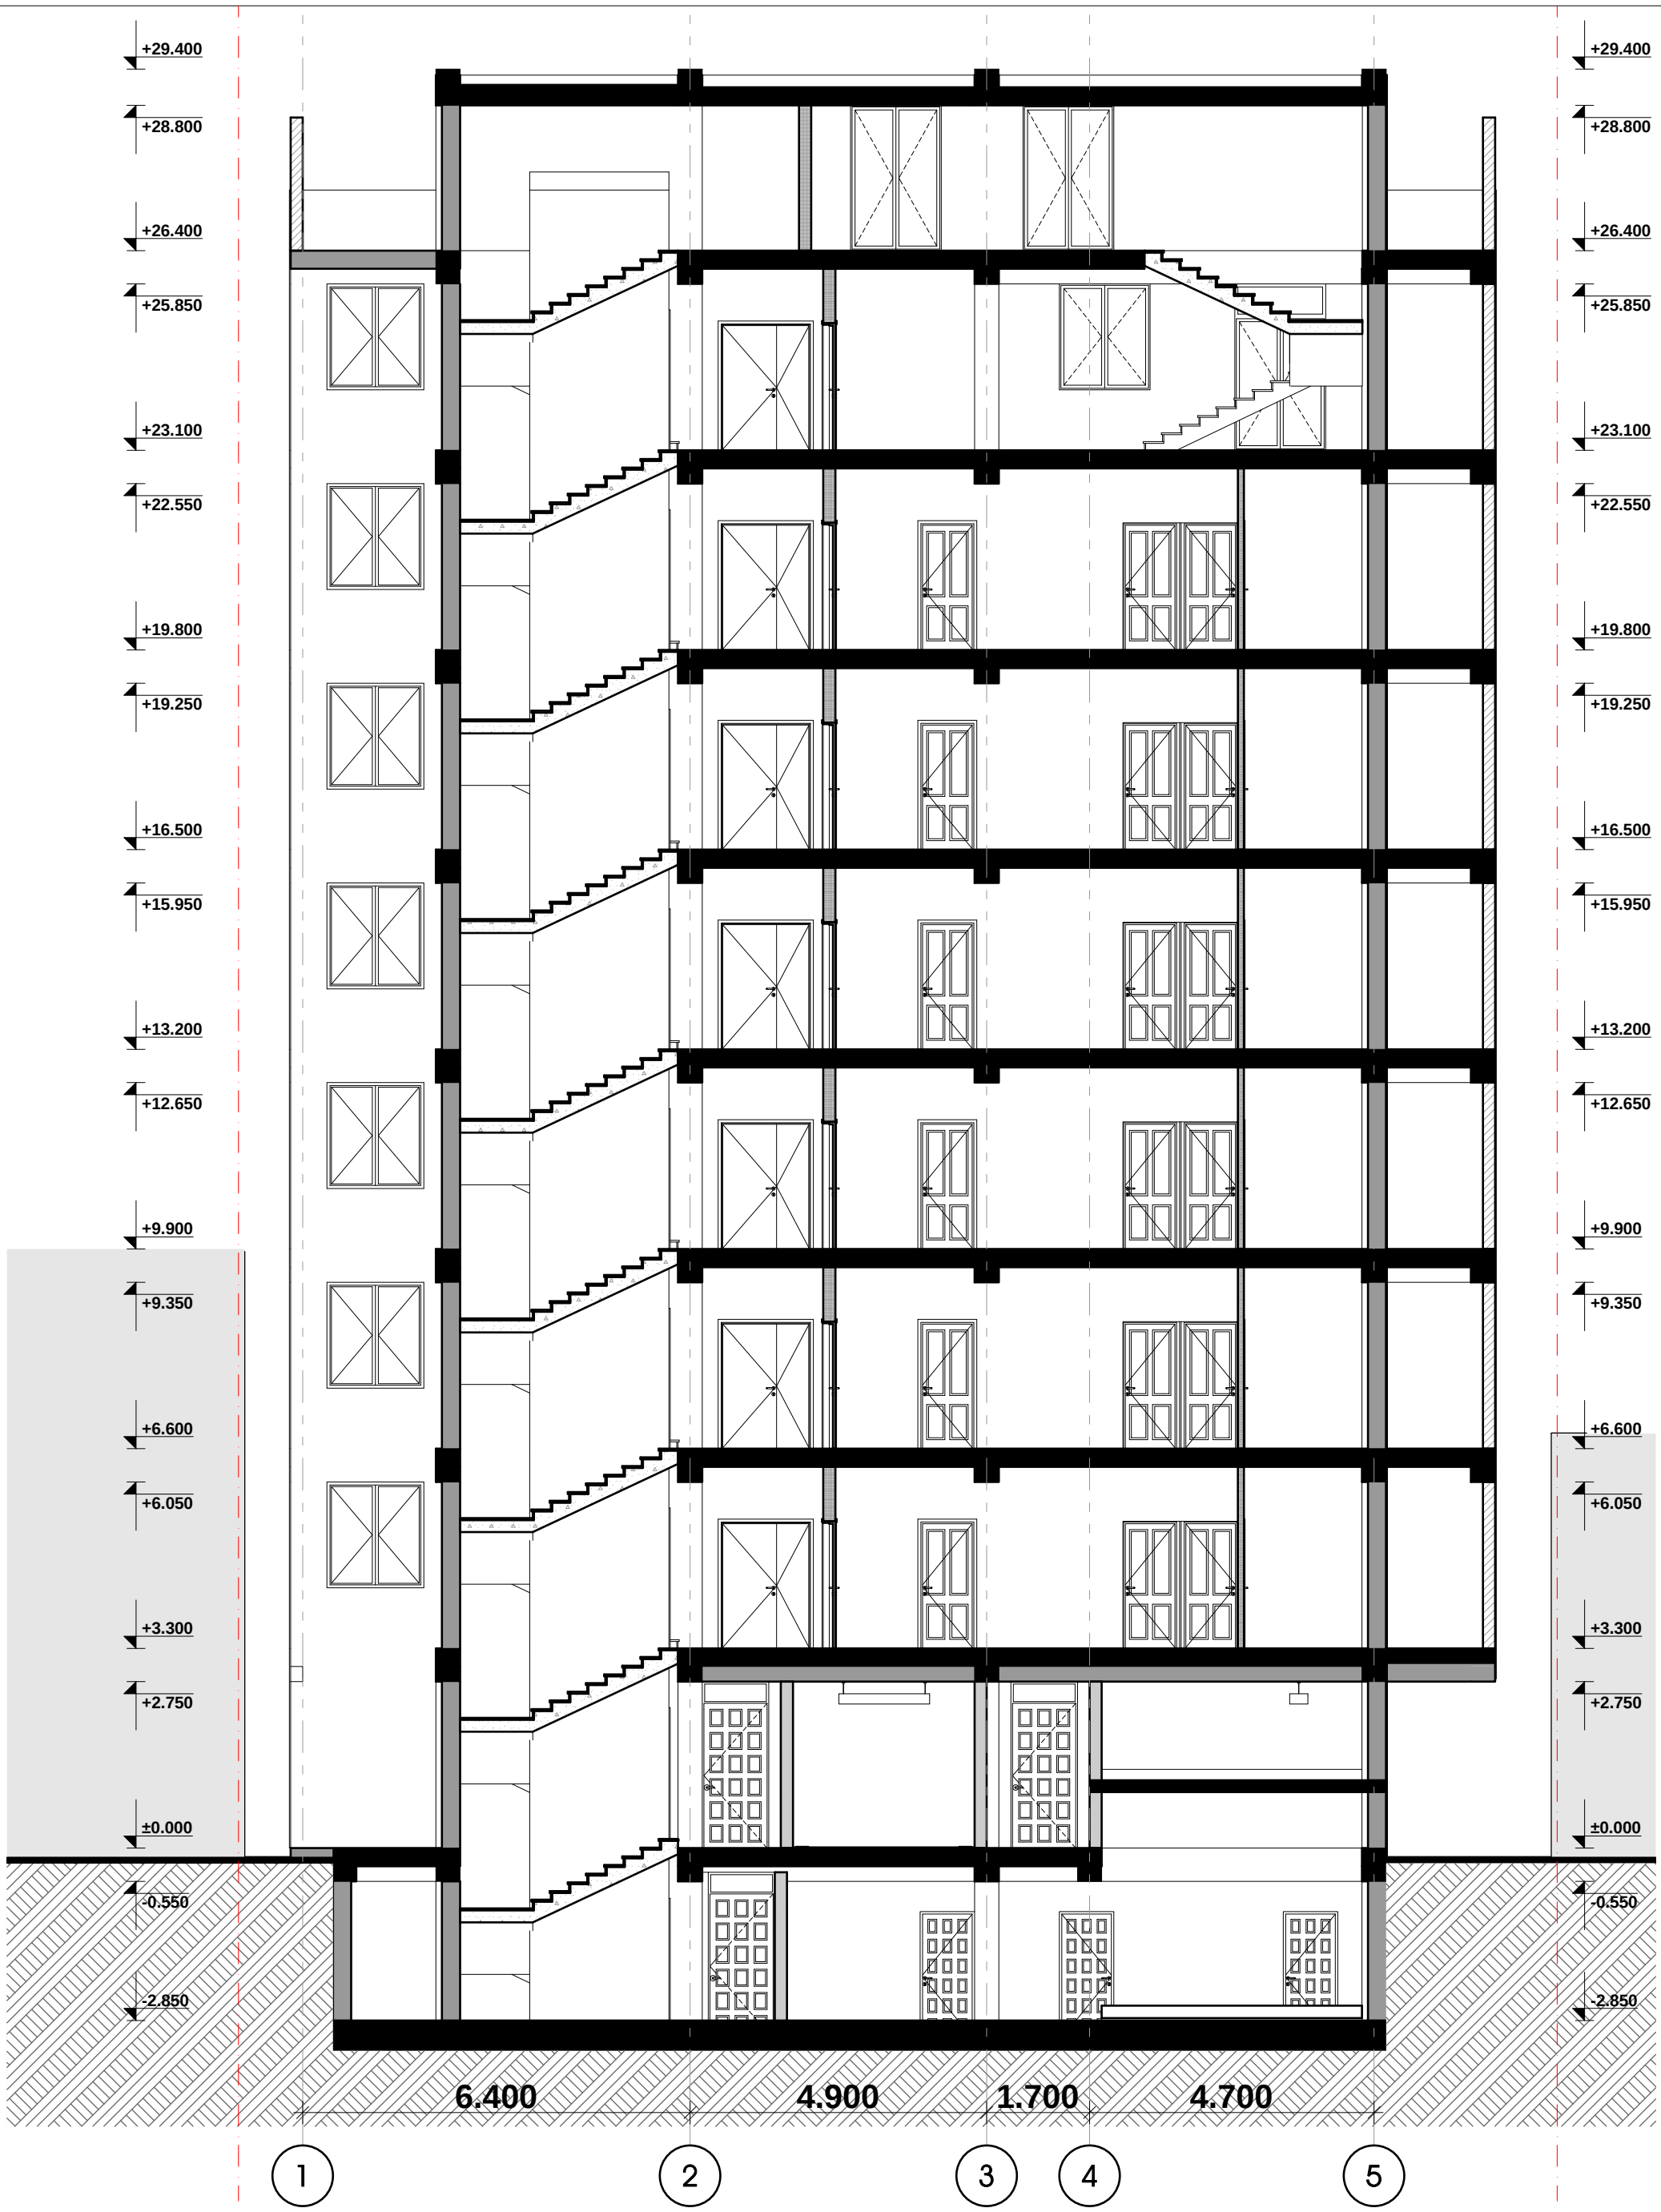


HELIX ARCHITECTURE

| დამკვეთი | გოჩა ლაცაბიძე |
|---|---|
| მისამართი | ონიაშვილის ქ. №34 |
| პროექტის სახელი | დაბალი ინტენსივობის მრავალბინიანი საცხოვრებელი სახლი |

| თანამდებობა | გვარი | ხელმოწერა |
|---|---|---|
| დირექტორი | ვ. ცომაია | |
| მთ. არქიტექტორი | ვ. ცომაია | |
| დაამუშავა | ვ. ცომაია | |
| პონსტრუქტორი | ე. ცომაია | |

| მასშტაბი | ნახაზის დასახელება | |
|---|---|---|
| 1:100 | ჭრილი 2-2 | |
| სტადია | ფურცლის № | ფურცლები |
| მ.პ. | | |