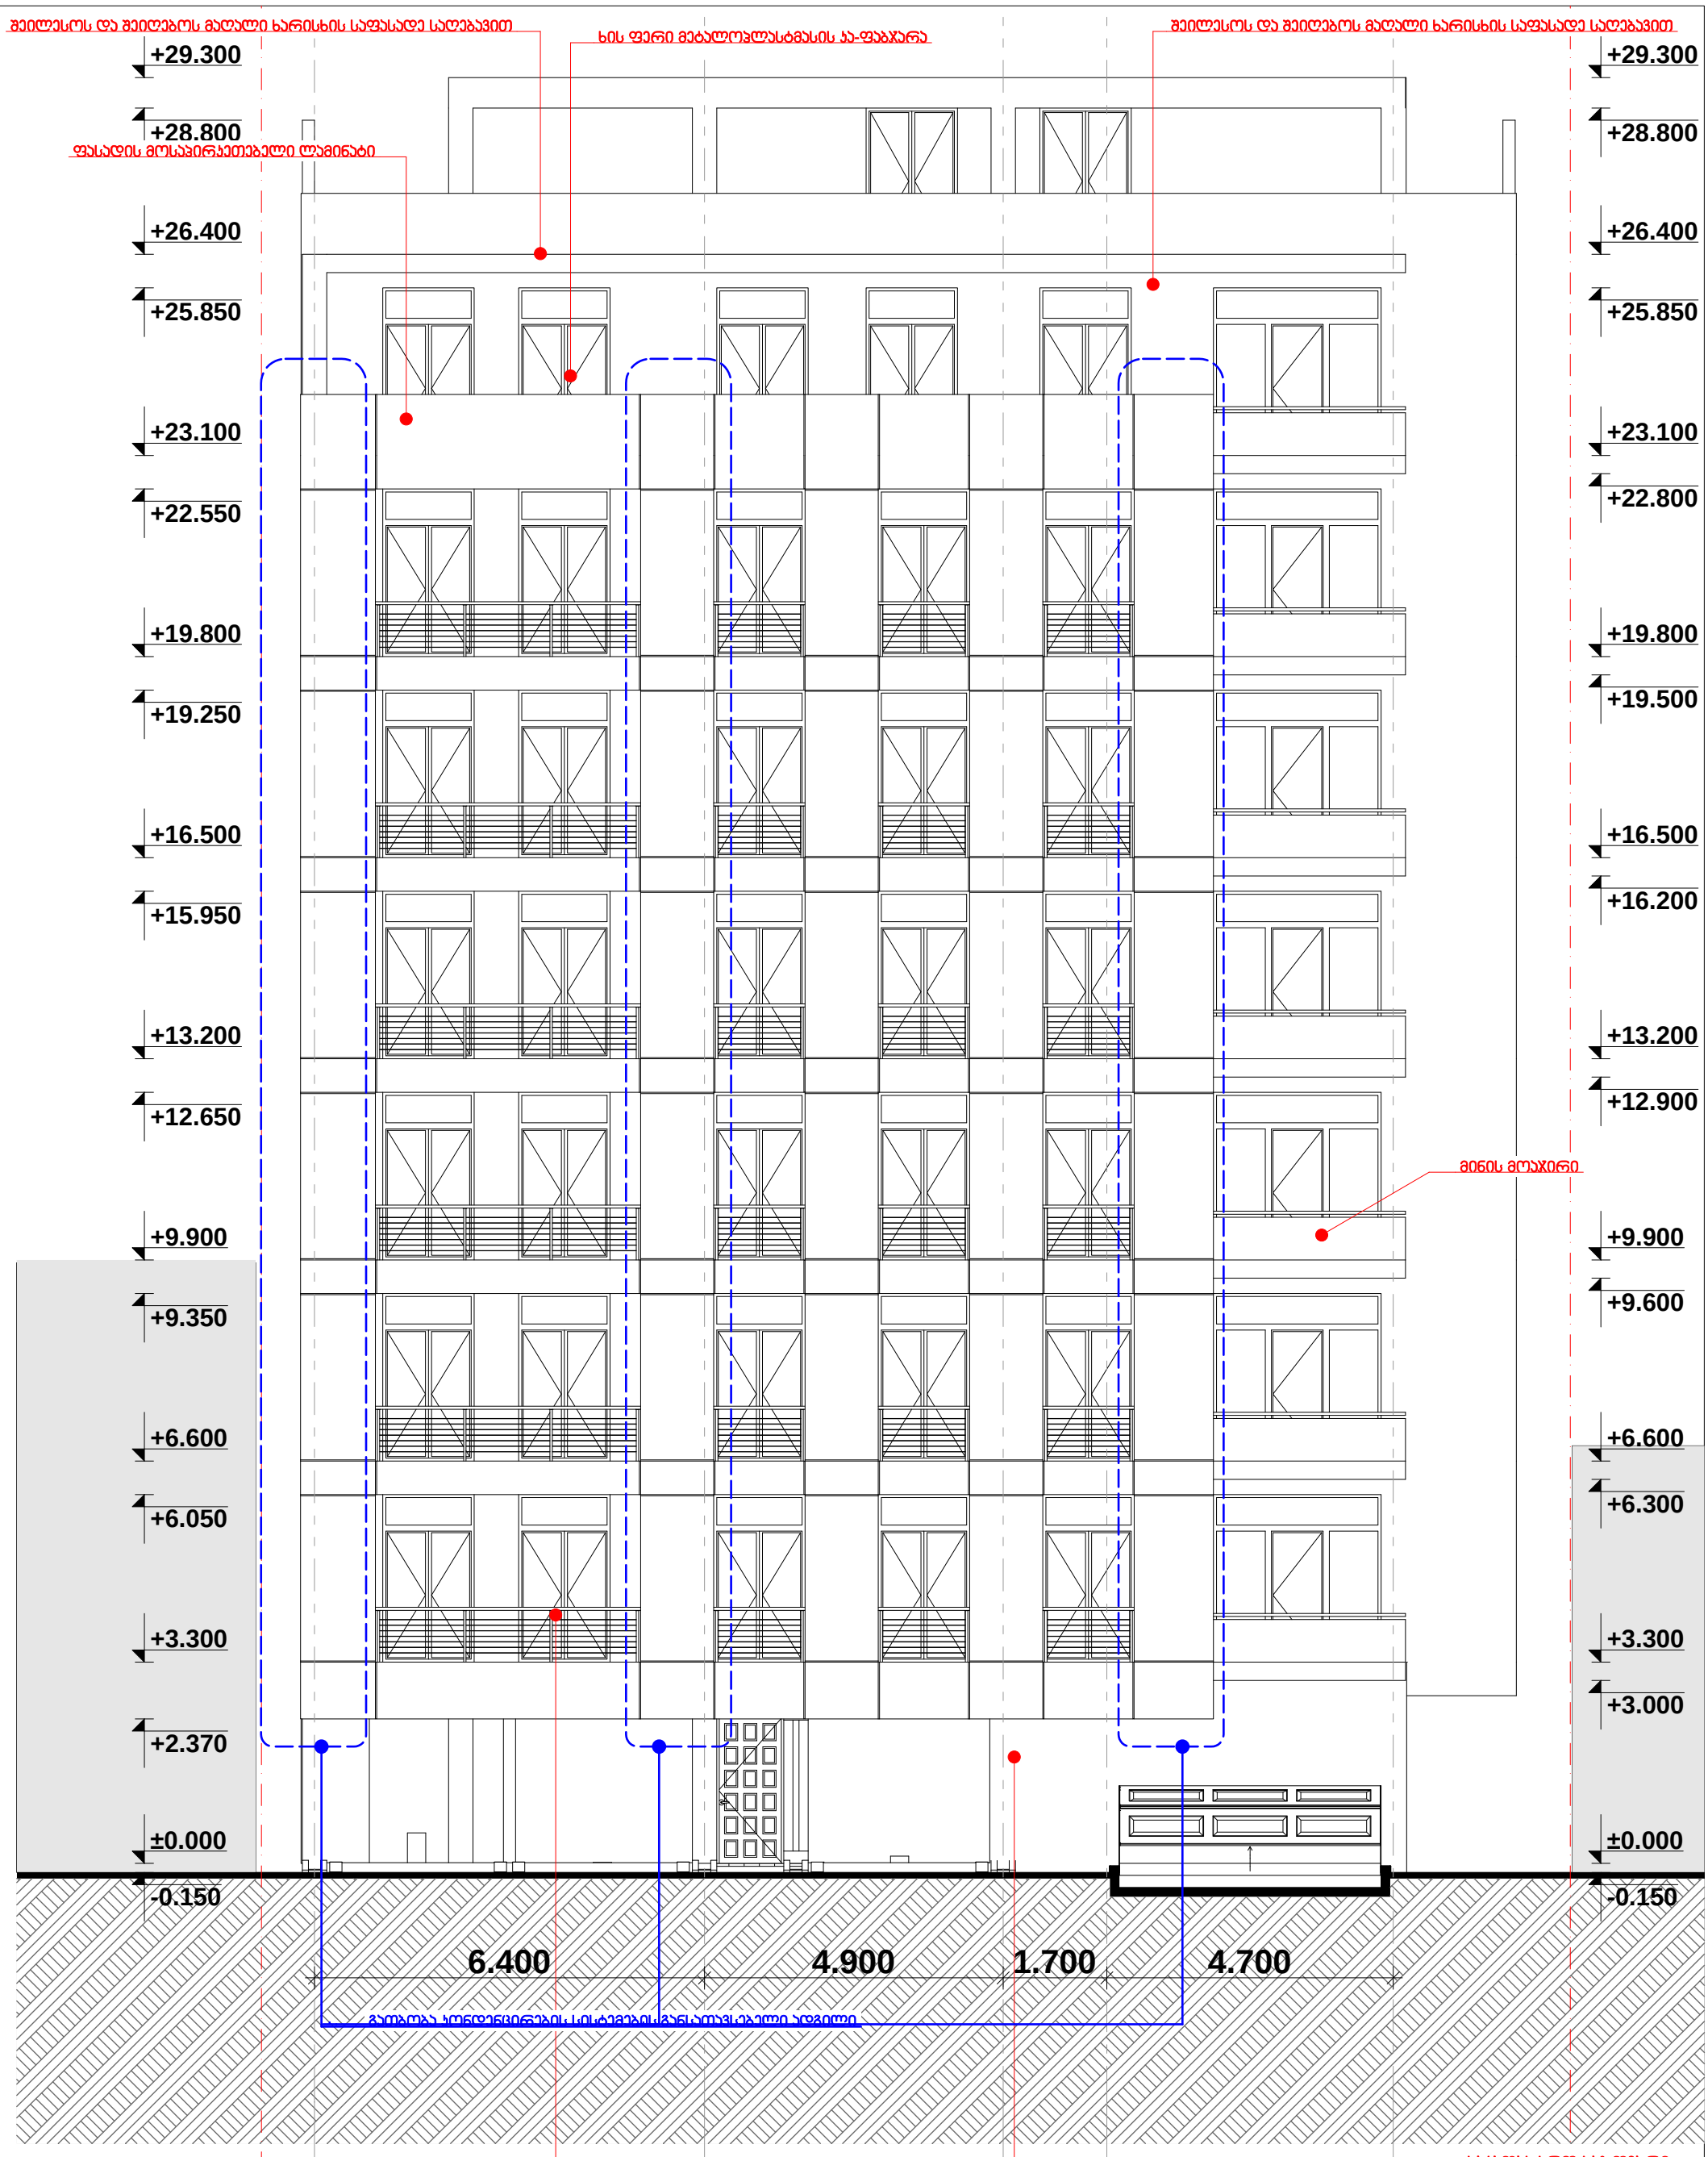

HELIX ARCHITECTURE	დამკვეთი	გოჩა ლაცაბიძე	თანამდებობა	გვარი	ხელმოწერა	მასშტაბი	ნახაზის დასახელება
	მისამართი	ონიაშვილის ქ. №34	დირექტორი	ვ. ცომაია		1:100	ფასადი 1-5 ღერძებში
	პროექტის სახელი	დაბალი ინტენსივობის მრავალბინიანი საცხოვრებელი სახლი	მთ. არქიტექტორი	ვ. ცომაია		სტადია	ფურცლის № / ფურცლები
			დაამუშავა	ვ. ცომაია		მ.პ.	
			კონსტრუქტორი	ვ. ცომაია			

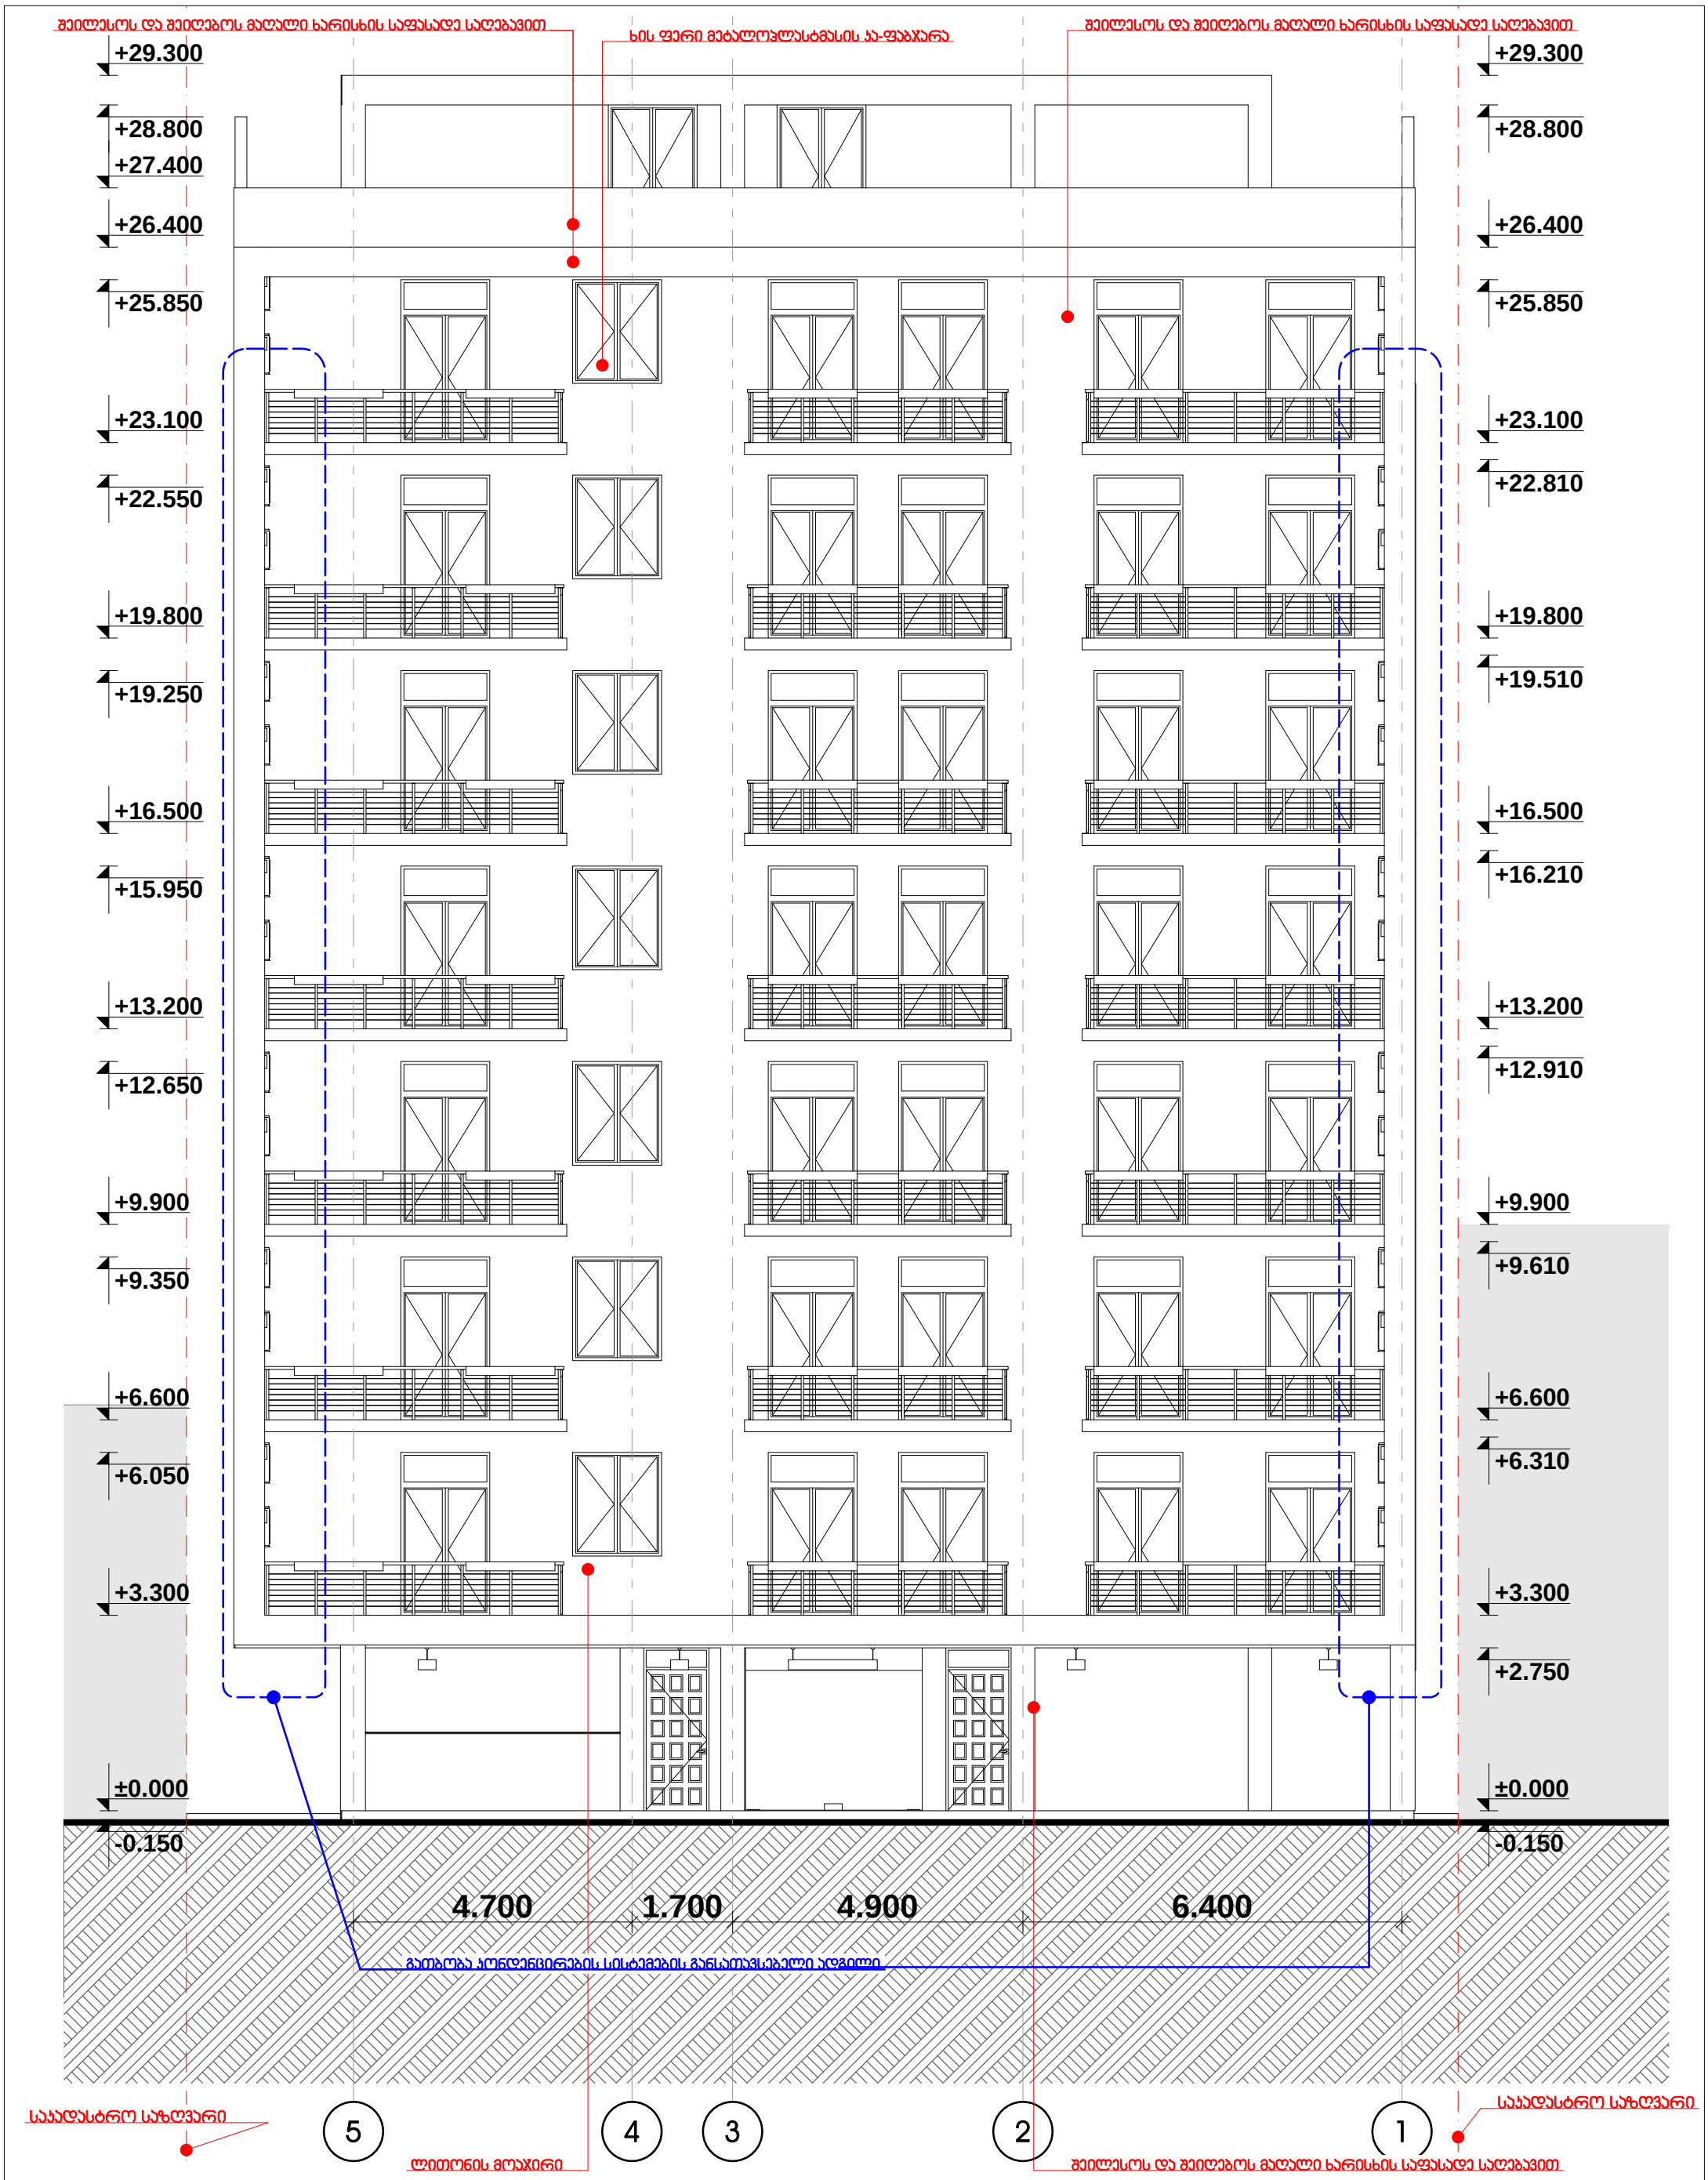

	HELIX ARCHITECTURE	დამკვეთი	გოჩა ლაცაბიძე	თანამდებობა	გვარი	ხელმოწერა	მასშტაბი 1:100	ნახაზის დასახელება ფასადი 5-1 ღერძებში
		მისამართი	ონიაშვილის ქ. №34	დირექტორი	ვ. ცომაია			
		პროექტის სახელი	დაბალი ინტენსივობის მრავალბინიანი საცხოვრებელი სახლი	მთ. არქიტექტორი	ვ. ცომაია		სტადია	ფურცლის № / ფურცლები
				დაამუშავა	ვ. ცომაია		მ.პ.	
				კონსტრუქტორი	ა. ცომაია			

+29.300
+27.400
+26.400
+23.100
+22.800
+19.800
+19.500
+16.500
+16.200
+13.200
+12.900
+9.900
+9.600
+6.600
+6.300
+3.300
+3.000
+2.370
±0.000
-0.150
+29.300
+27.400
+26.400
+2.800
±0.000
-0.150
რეგულირების ხაზი
შეილესოს და შეიღებოს მაღალი ხარისხის საფასადე საღებავით
მინის მოაჯირი
გათბობა ვენტილაციირების სისტემების განსათავსებელი ადგილი
სასადასტრო საზღვარი
3.200
0.600
5.800
4.300
5.800
0.600
6.000
ბ'
ა'
ა
ბ
გ
დ
ე

HELIX ARCHITECTURE	დამკვეთი	გოჩა ლაცაბიძე	თანამდებობა	გვარი	ხელმოწერა	მასშტაბი	ნახაზის დასახელება
	მისამართი	ონიაშვილის ქ. №34	დირექტორი	ვ. ცომაია		1:100	ფასადი ა-დ ღერძებში
	პროექტის სახელი		მთ. არქიტექტორი	ვ. ცომაია		სტადია	ფურცლის № / ფურცლები
	დაბალი ინტენსივობის მრავალბინიანი საცხოვრებელი სახლი		დაამუშავა	ვ. ცომაია		მ.პ.	
			კონსტრუქტორი	ა. ცომაია			

ՀԱՍՏԱՏՎԱԾ Է	ՀԱՄԱՁԱՅՆԱԳՐՎԱԾ Է
ՀԱՍՏԱՏՈՂ ՀԱՄԱՁԱՅՆԱԳԻՐ	ՀԱՄԱՁԱՅՆԱԳՐՈՂ ՀԱՄԱՁԱՅՆԱԳԻՐ