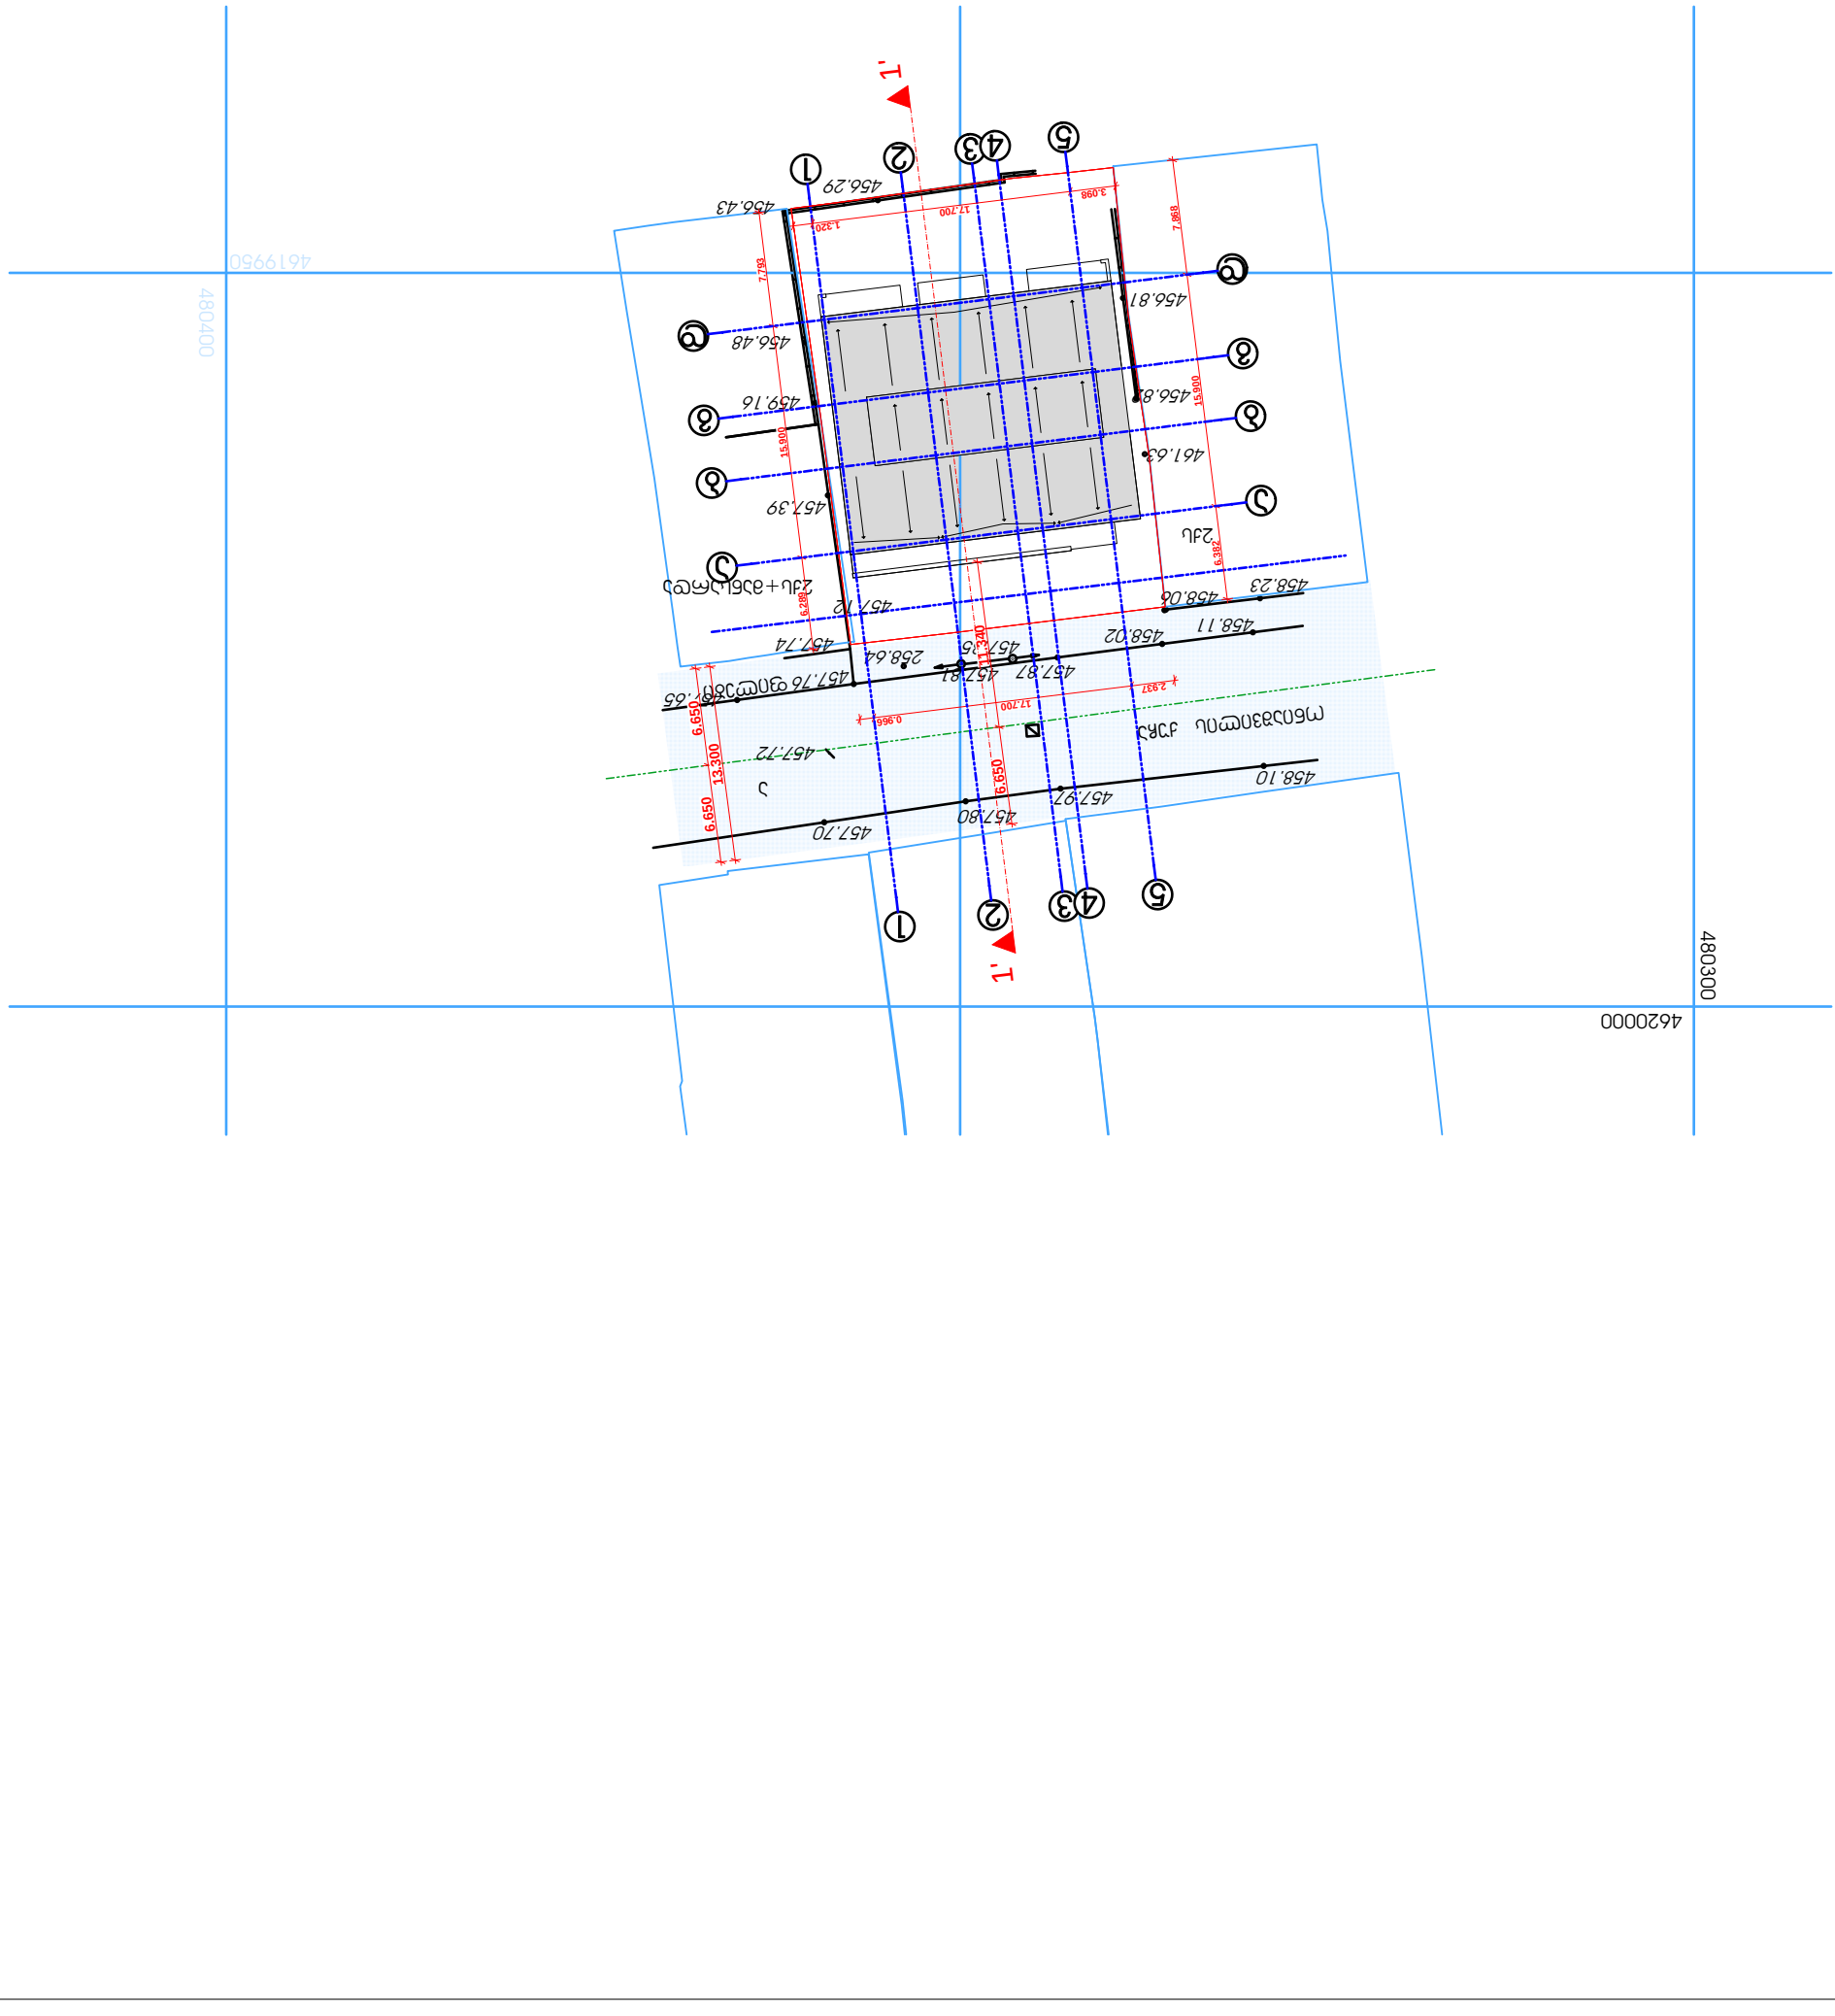

თანამდებობა გვარი ხელმოწერა
დირექტორი ვ. comaia
მთ. არქიტექტორი

კონსტრუქტორი კ. comaia

დაამუშავა

დამკვეთი

მისამართი ონიაშვილის ქ. #34

პროექტის სახელი

მასშტაბი ნახაზის დასახელება

m.p.

სტადია ფურცლის # ფურცლები

v. comaia
v. comaia
დაბალი ინტენსივობის მრავალბინიანი
საცხოვრებელი სახლი

გოჩა ლაცაბიძე

2.937 17.700 0.966

458.10

458.23

458.11
458.06

458.02

461.63

456.82

456.81

457.97

457.87
457.85

457.80

457.81
258.64

457.12

456.29

457.76

457.74

457.72

457.39

457.70

459.16

456.48

456.43

457.65

a

2qs

2ქს+მანსარდა

ფილები

ონიაშვილის ქუჩა

480300

4620000

480400

4619950

2

2

3

3

1

1

4

4

6.382 15.900 7.868

3.098 17.700 1.320

7.793 15.900 6.289

6.650 6.650

13.300

11.340 6.650 1'

1'

5

5

a

a b

b

d

d

g

g

1:500 გენ-გეგმა

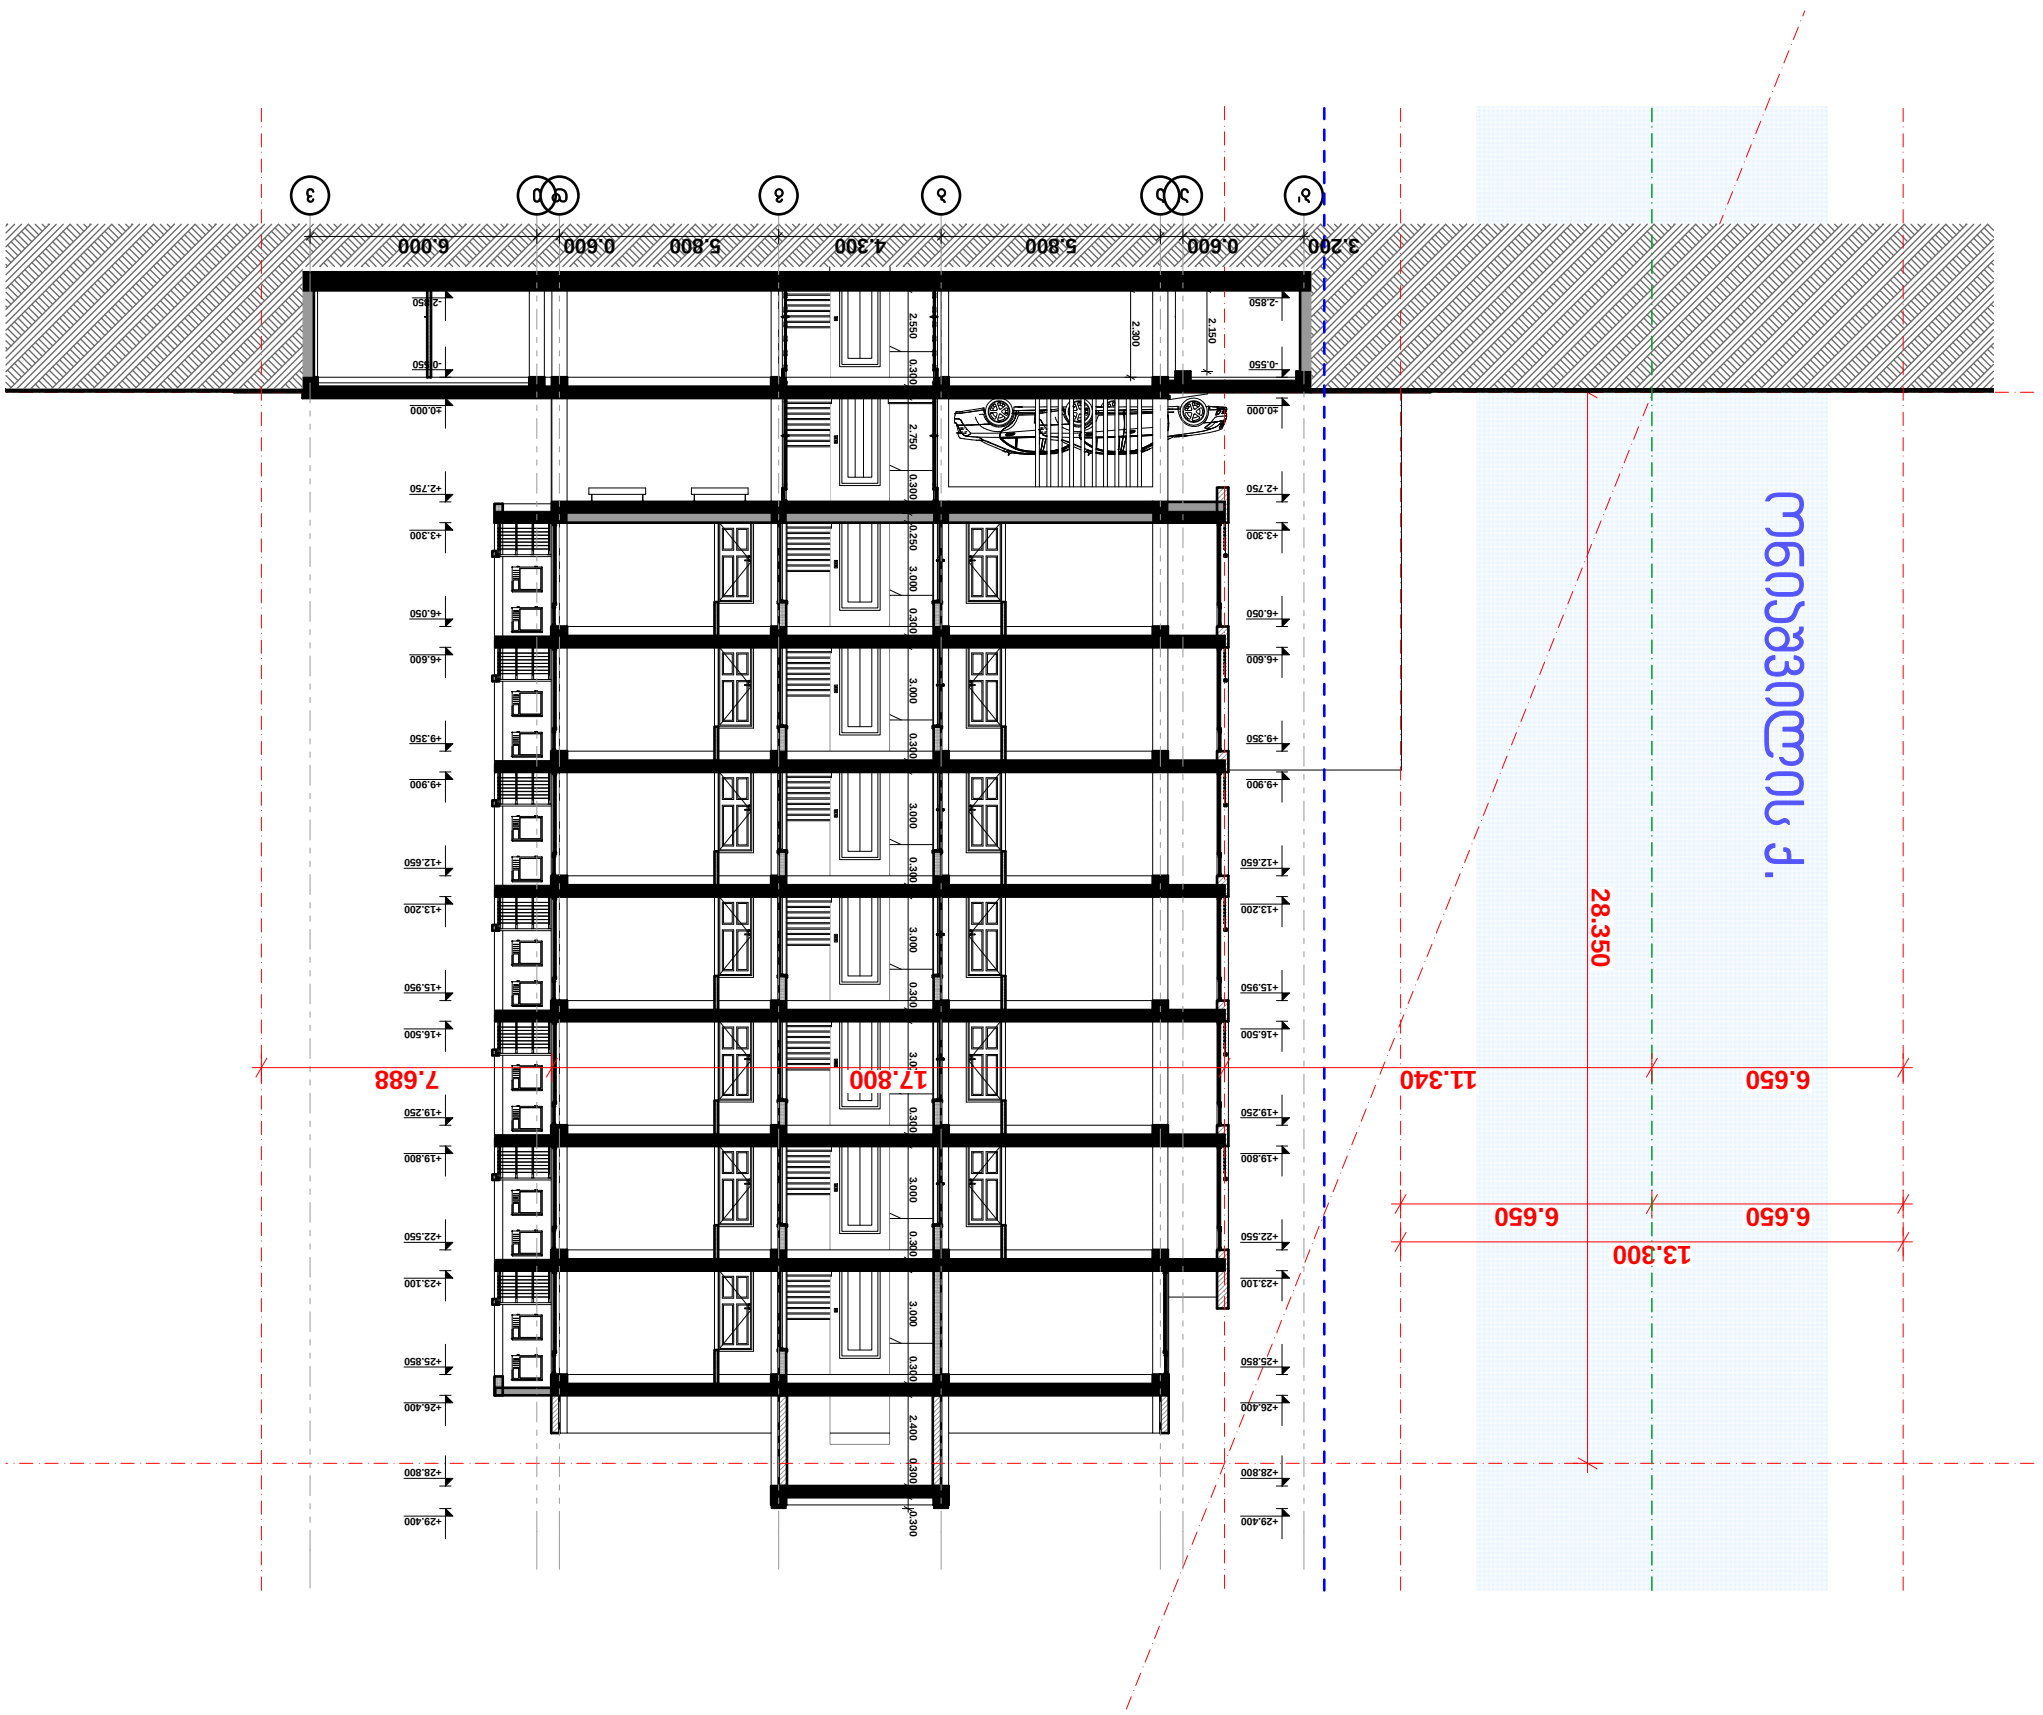

თანამდებობა გვარი ხელმოწერა
დირექტორი ვ. comaia
მთ. არქიტექტორი

კონსტრუქტორი კ. comaia

დაამუშავა

დამკვეთი

მისამართი ონიაშვილის ქ. #34

პროექტის სახელი

მასშტაბი ნახაზის დასახელება

m.p.

სტადია ფურცლის # ფურცლები

v. comaia
v. comaia
დაბალი ინტენსივობის მრავალბინიანი
საცხოვრებელი სახლი

გოჩა ლაცაბიძე 2.150 2.300

6.650 6.650 28.350

13.300

ონიაშვილის ქ.
b' a' a b g d e v

3.200 0.600 5.800 4.300 5.800 0.600 6.000

-2.850

-0.550

±0.000

+2.750

+3.300

+6.050

+6.600

+9.350

+9.900

+12.650

+13.200

+15.950

+16.500

+19.250

+19.800

+22.550

+23.100

+25.850

+26.400

+28.800

+29.400

-2.850

-0.550

±0.000

+2.750

+3.300

+6.050

+6.600

+9.350

+9.900

+12.650

+13.200

+15.950

+16.500

+19.250

+19.800

+22.550

+23.100

+25.850

+26.400

+28.800

+29.400

2.550 0.300 2.750 0.300 0.250 3.000 0.300 3.000 0.300 3.000 0.300 3.000 0.300 3.000 0.300 3.000 0.300 3.000 0.300 2.400 0.300 0.300

6.650 11.340 17.800 7.688

1:200 მაქს. სიმაღლის განს. სქემა

H=L/Y=13.340/0.4=28.350